



2. 調査位置図

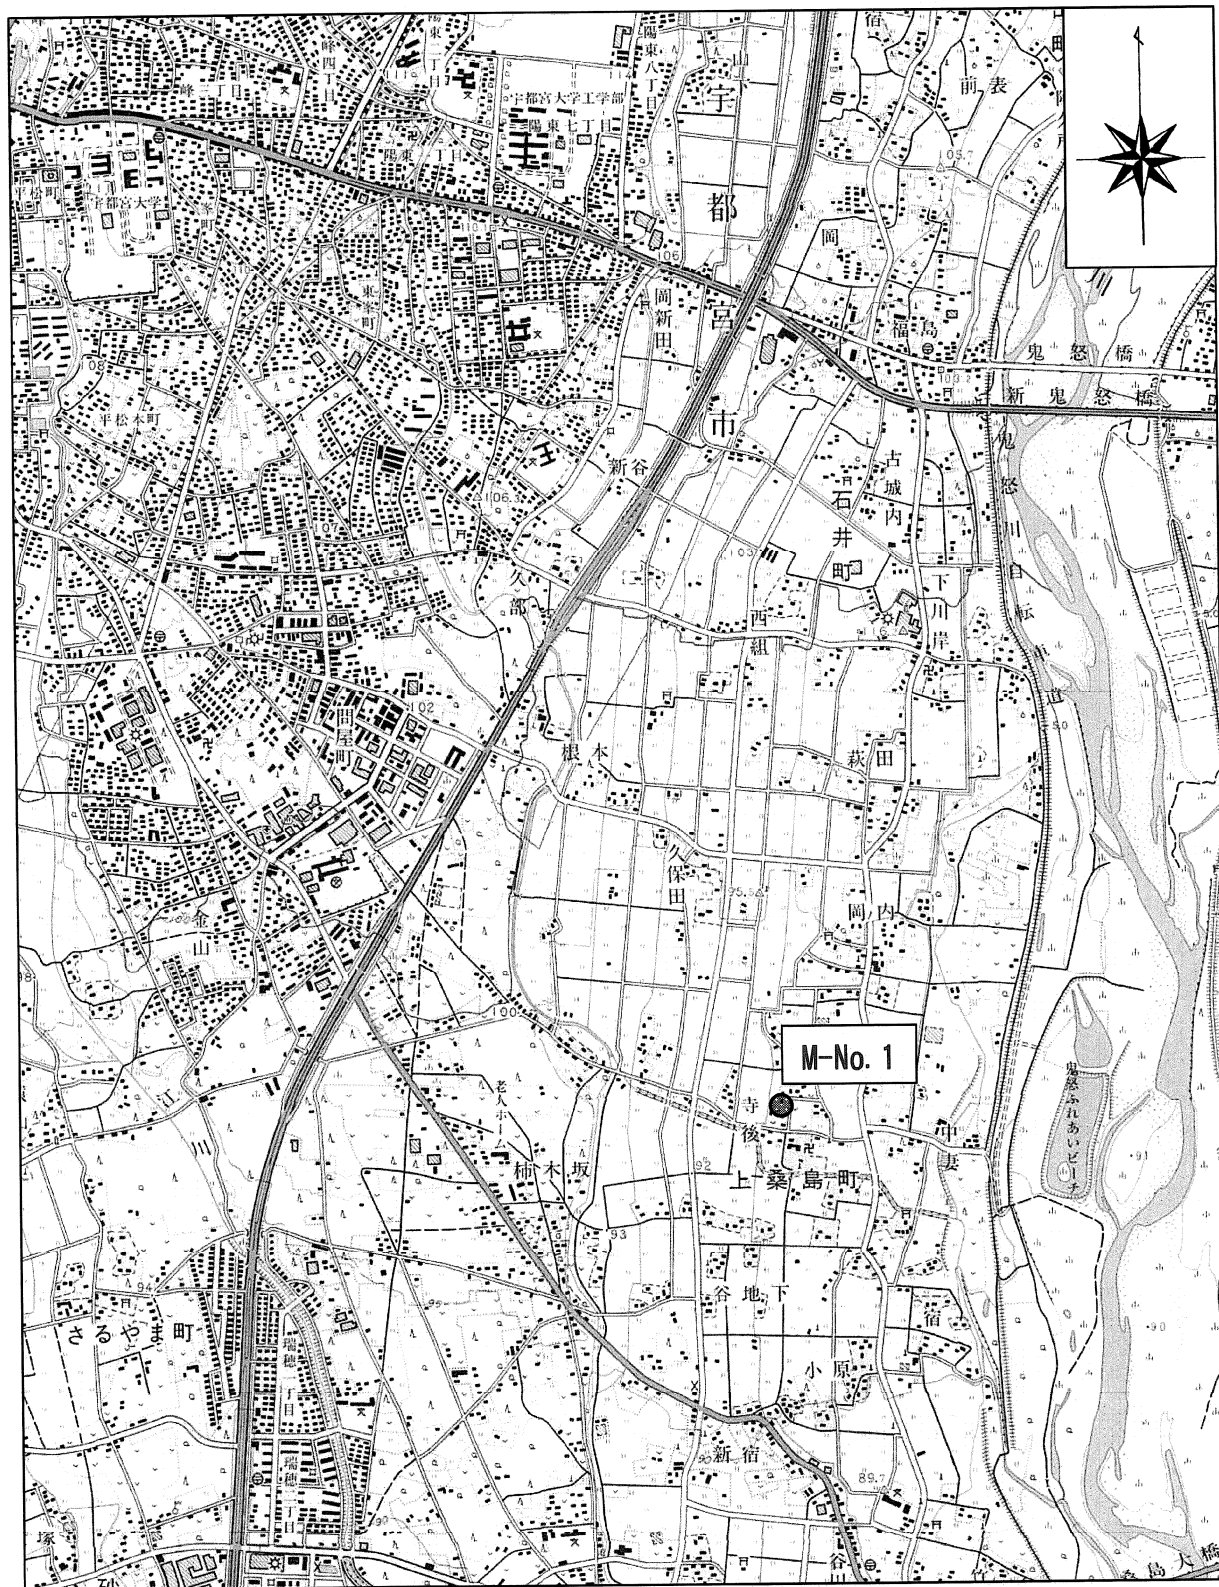

案内図 縮尺 1:25,000 ●調査地

(国土地理院発行 1/2.5 万地形図「宇都宮東」より抜粋) 案内図 (S=1:25,000)

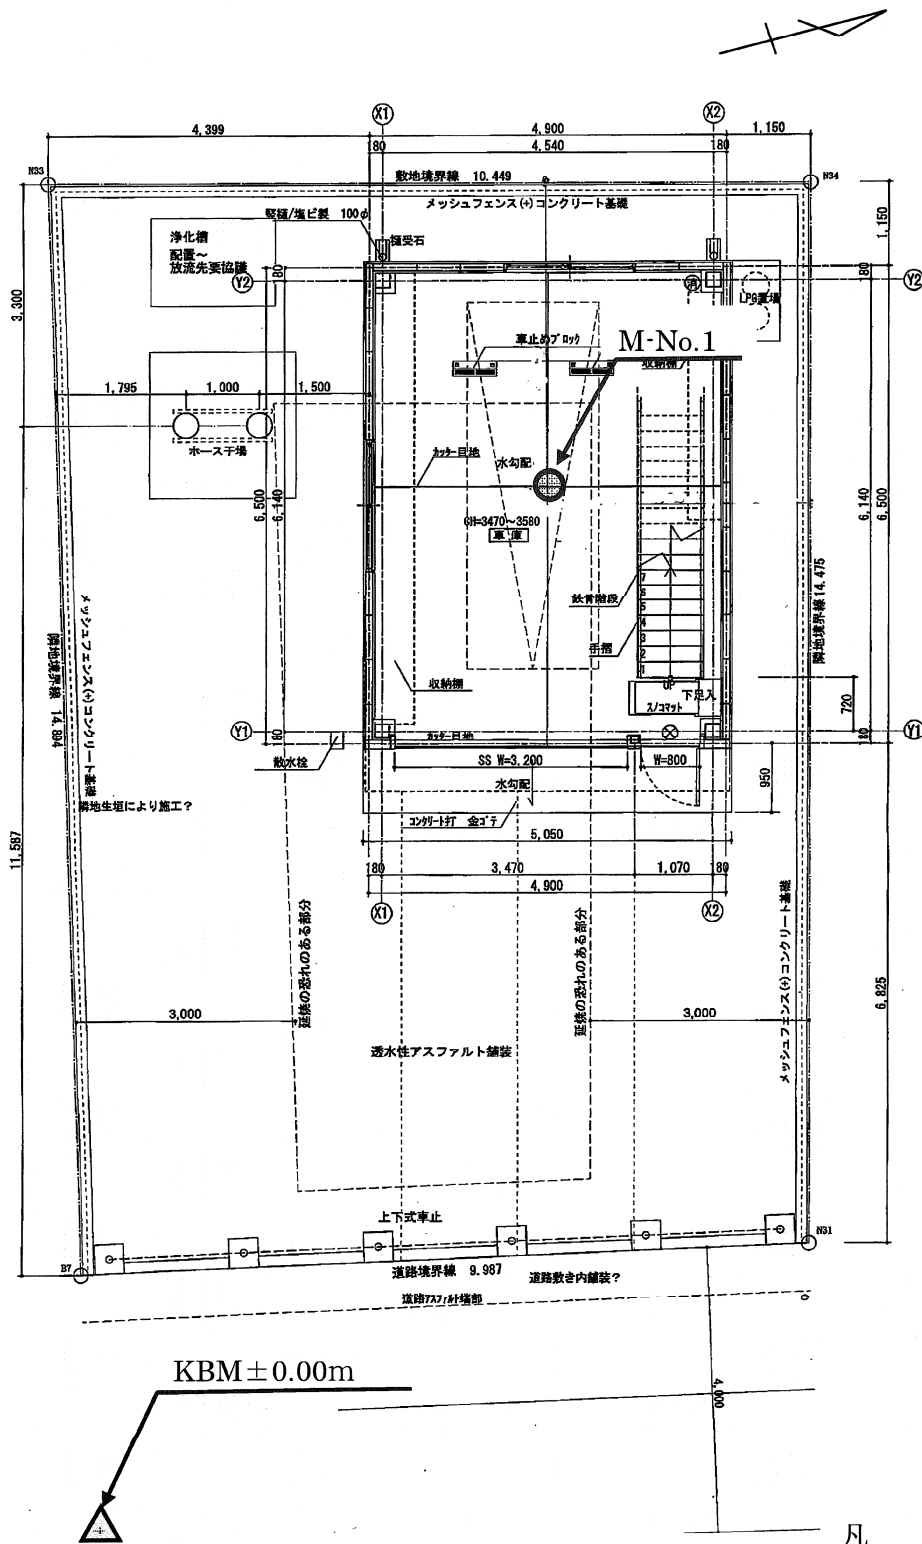

調査位置平面図 S=1:100
瑞穂野分団第2部

● 機械ボーリング箇所

▲ BKM H=±0.00m

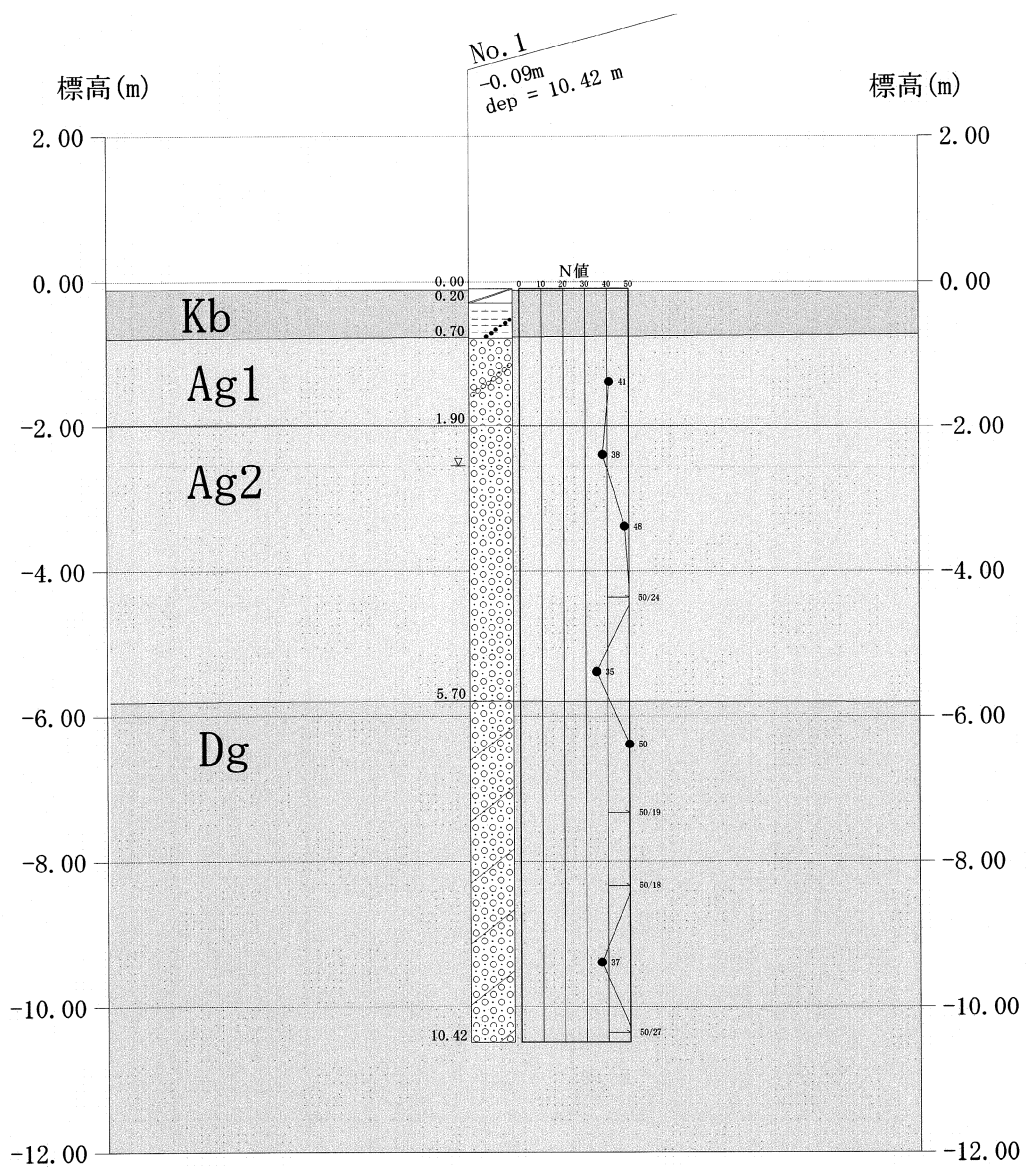


图 4.2 地層想定断面图

