


調査位置案内図




地質調査位置図

消防団清原分団第7部

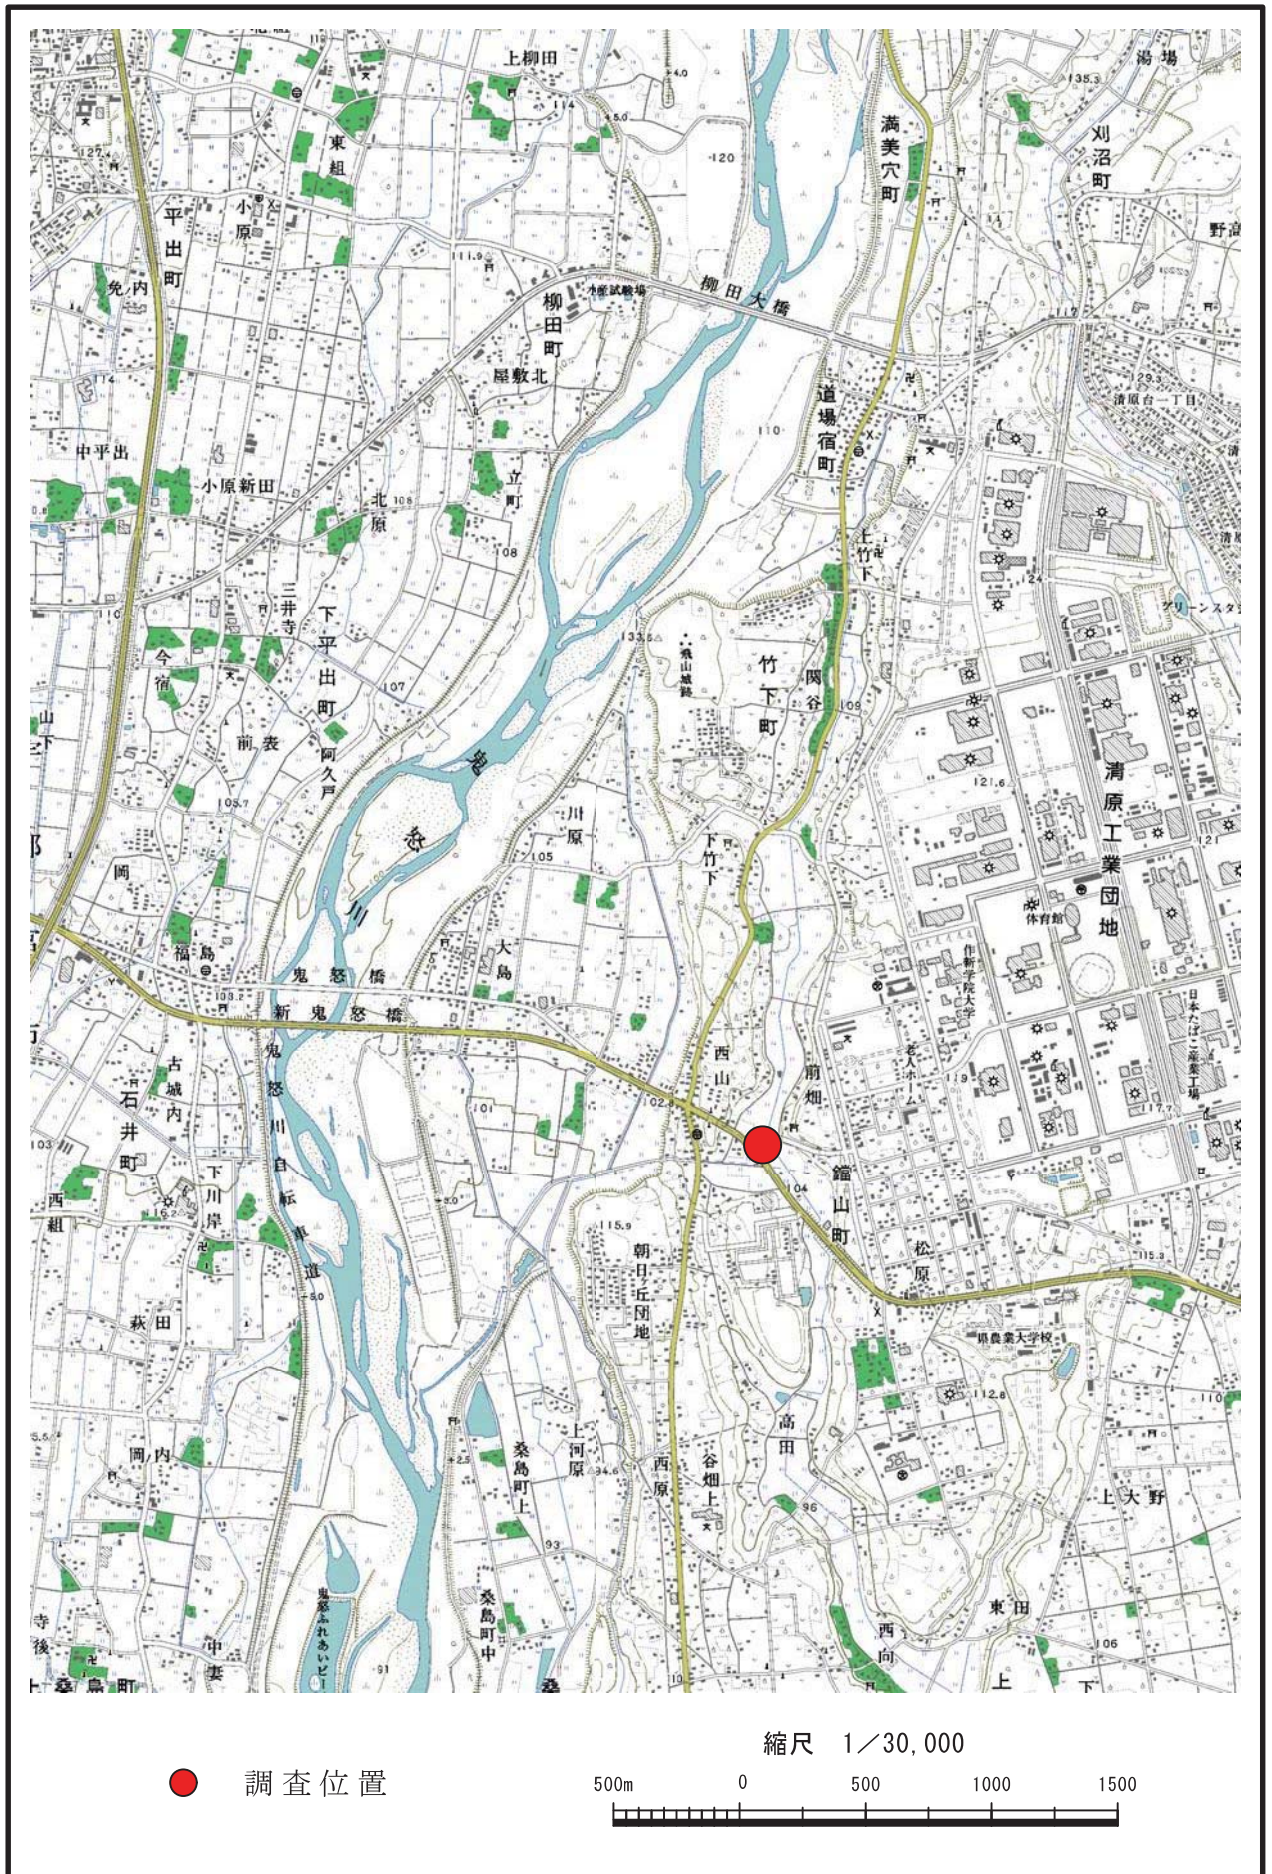

仮BM
H=0.000m
(MF天端)

A green circle with a white center, representing a benchmark.

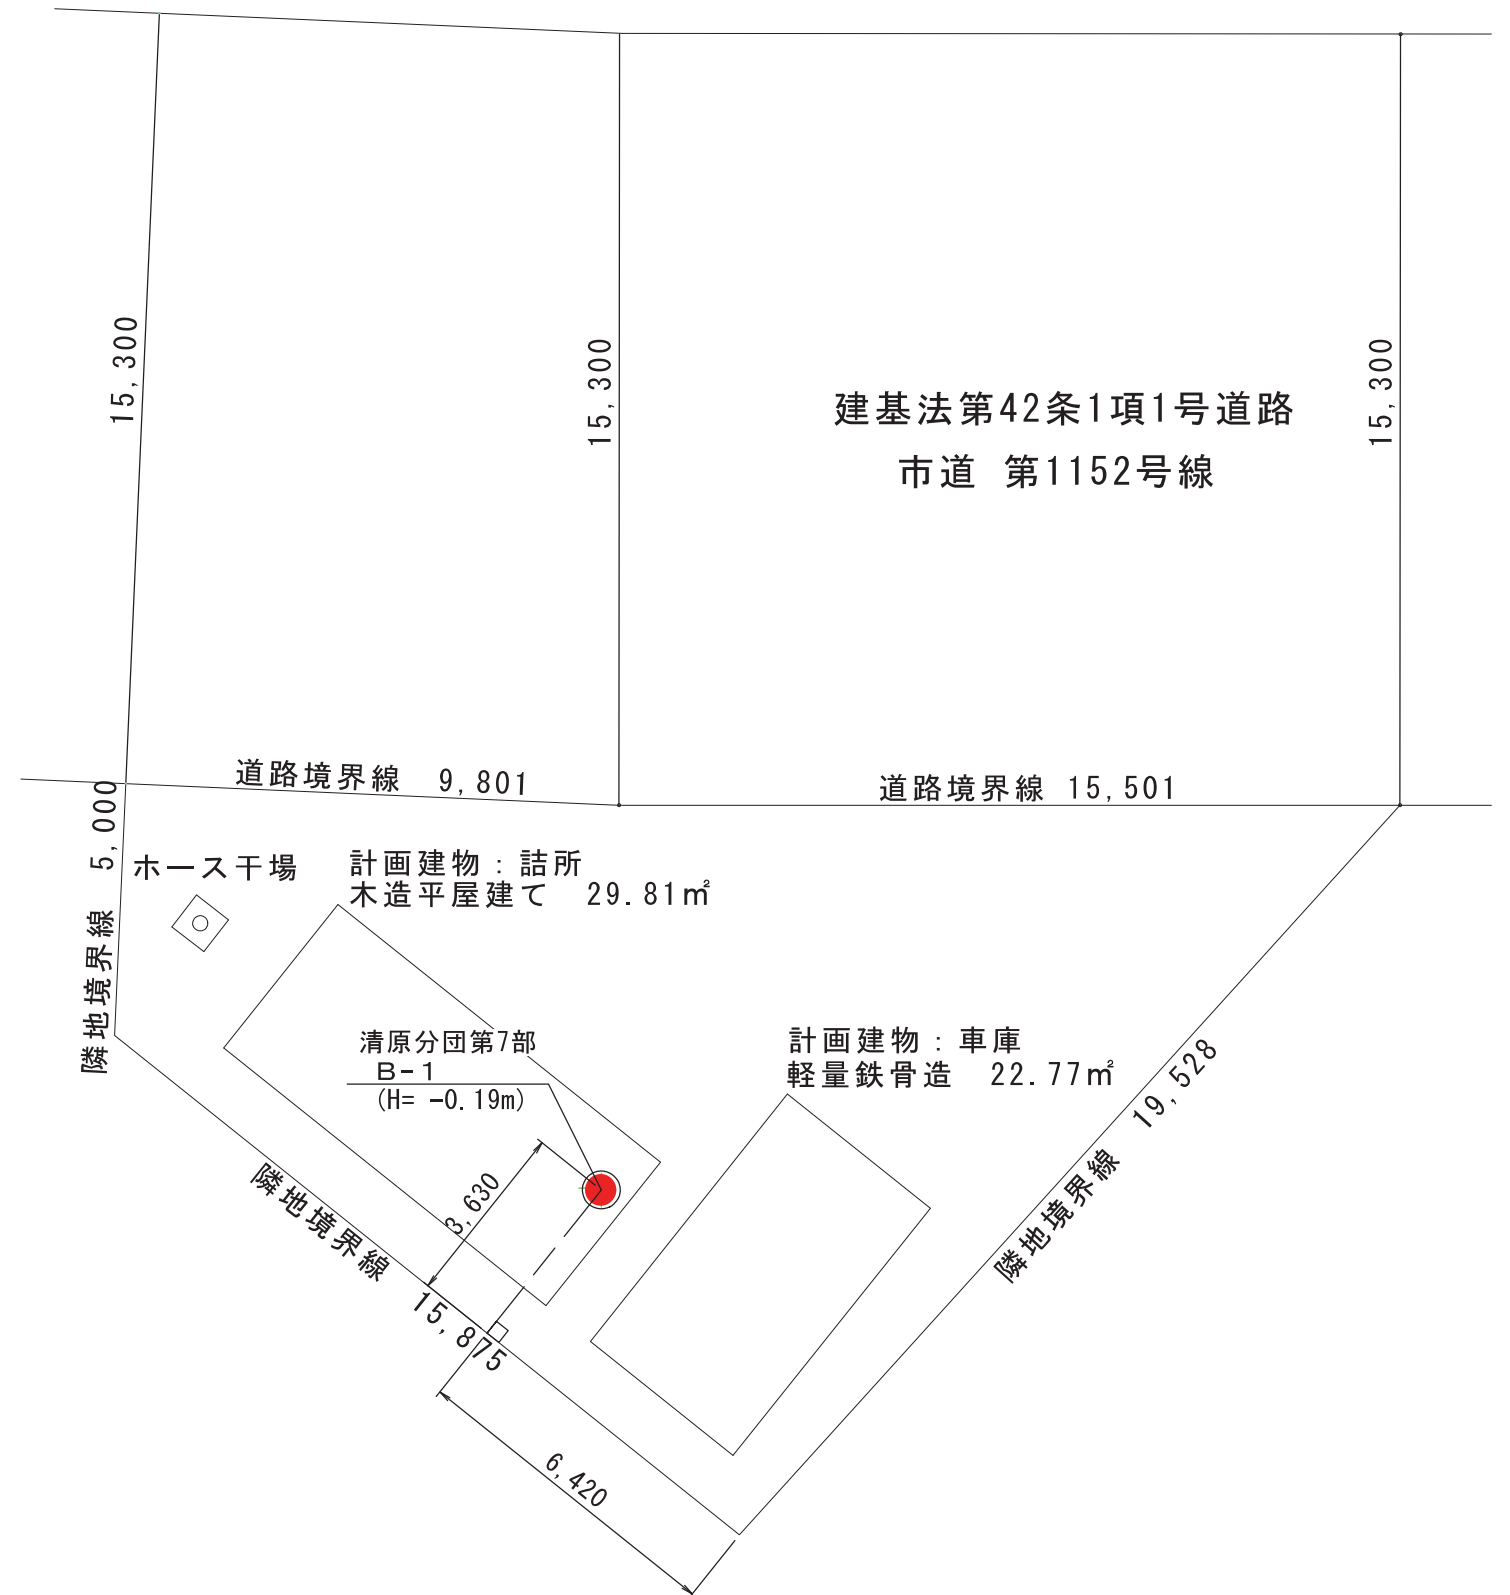

地質断面想定図

縮尺 1:100

消防団清原分団第7部ほか2か所改築に伴う地質調査業務委託

清原分団 第7部

地質層序区分凡例

時代区分	地質区分	地層名	記号	標準貫入試験結果			
				実測N値	平均N値	設計N値	
新生代・第四紀	完新世	(表土)	埋土	<i>fi</i>	1/20 ~2/24	2.8	3
		旧河道堆積物 (埋積谷堆積物)	沖積第1粘性土層	<i>Ac1</i>	1~1	1.0	1
			沖積砂層	<i>As</i>	5	5.0	5
			沖積第2粘性土層	<i>Ac2</i>	3~10/33	6.0	4
		沖積砂礫層	<i>AgS</i>	26~26	26.0	26	

