


調査地案内図

縮尺 S=1:25,000

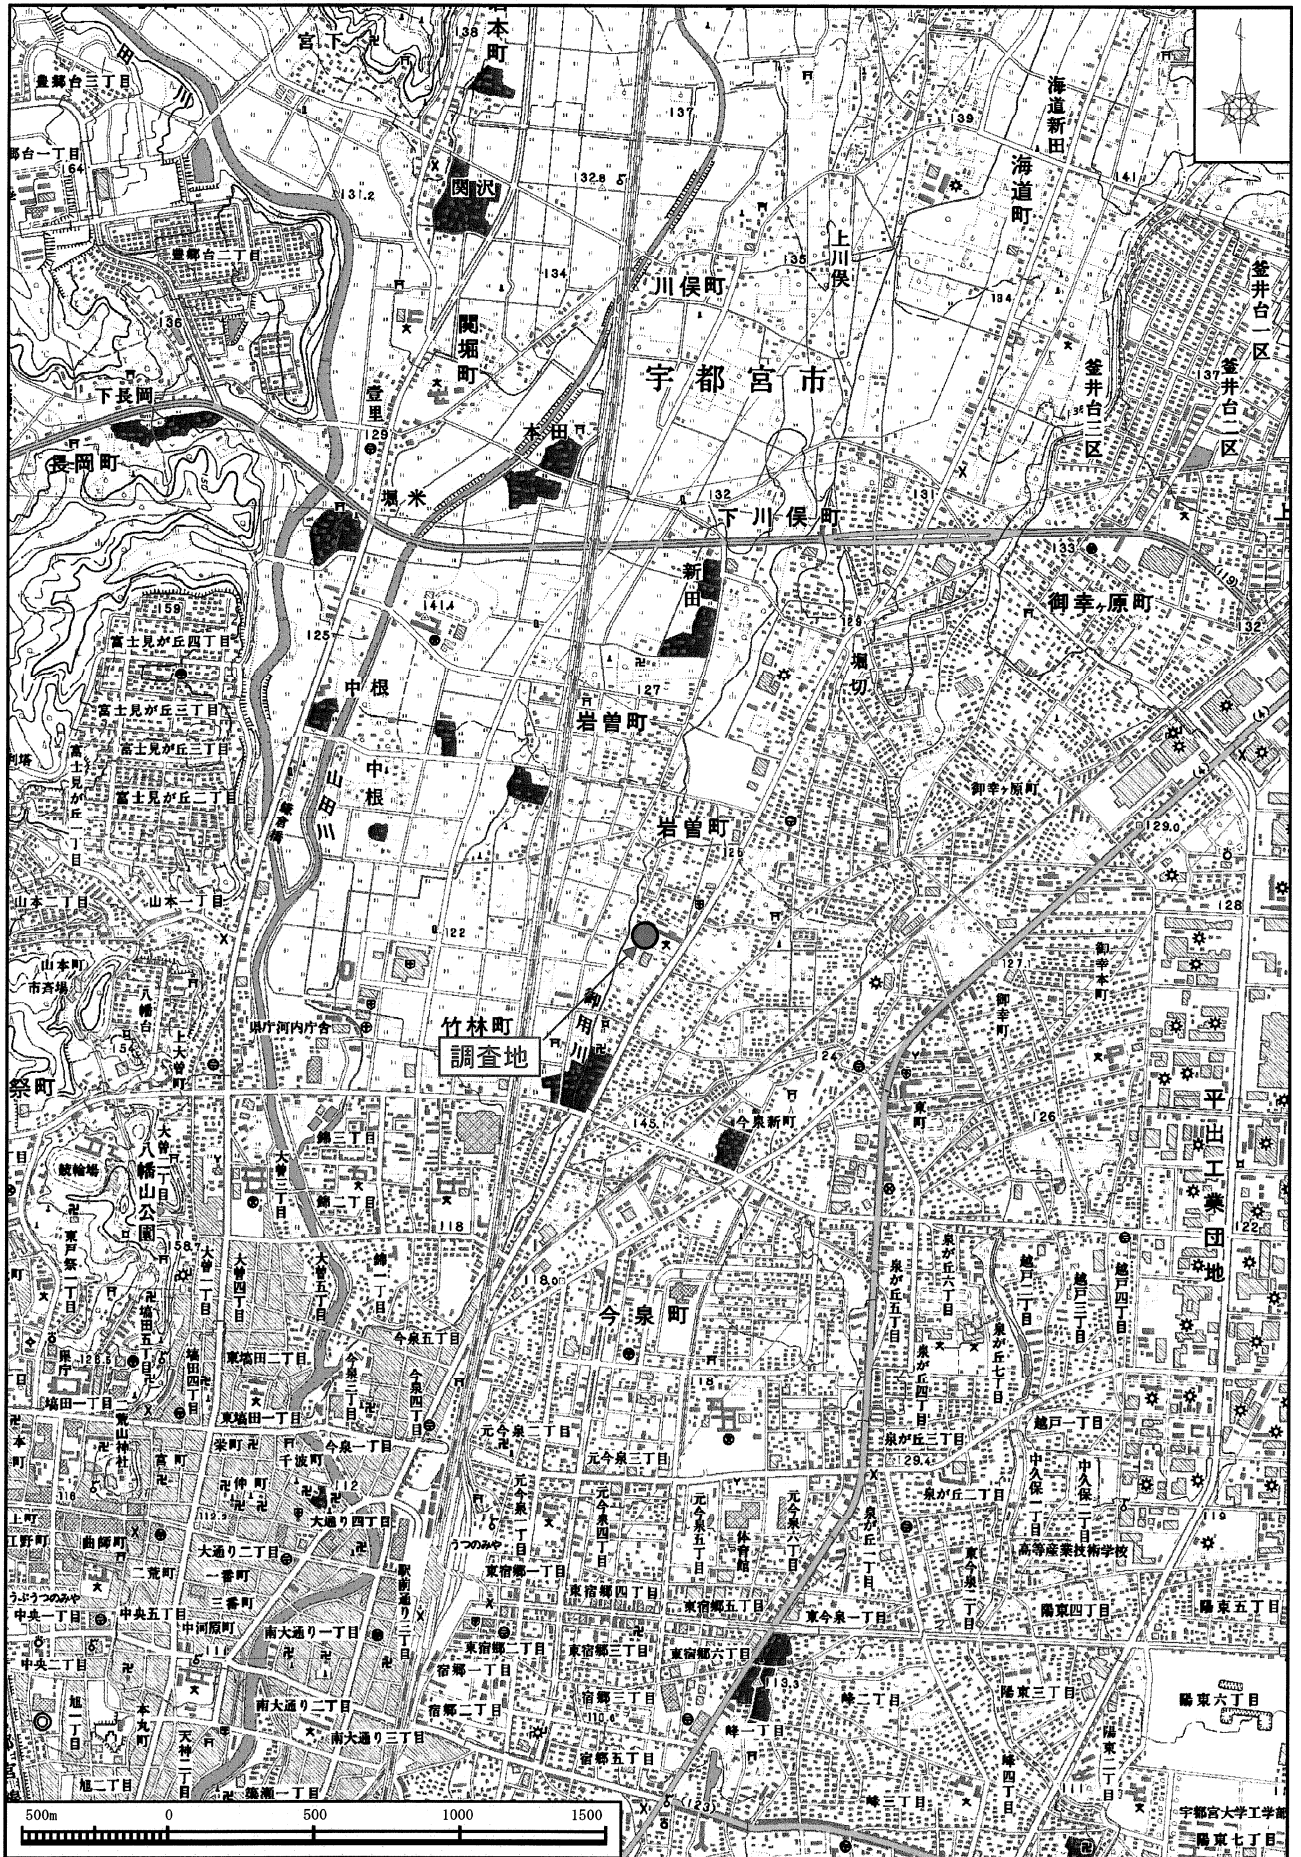


豊郷南小学校屋内運動場

平面図 調査地点位置図



S=1:300

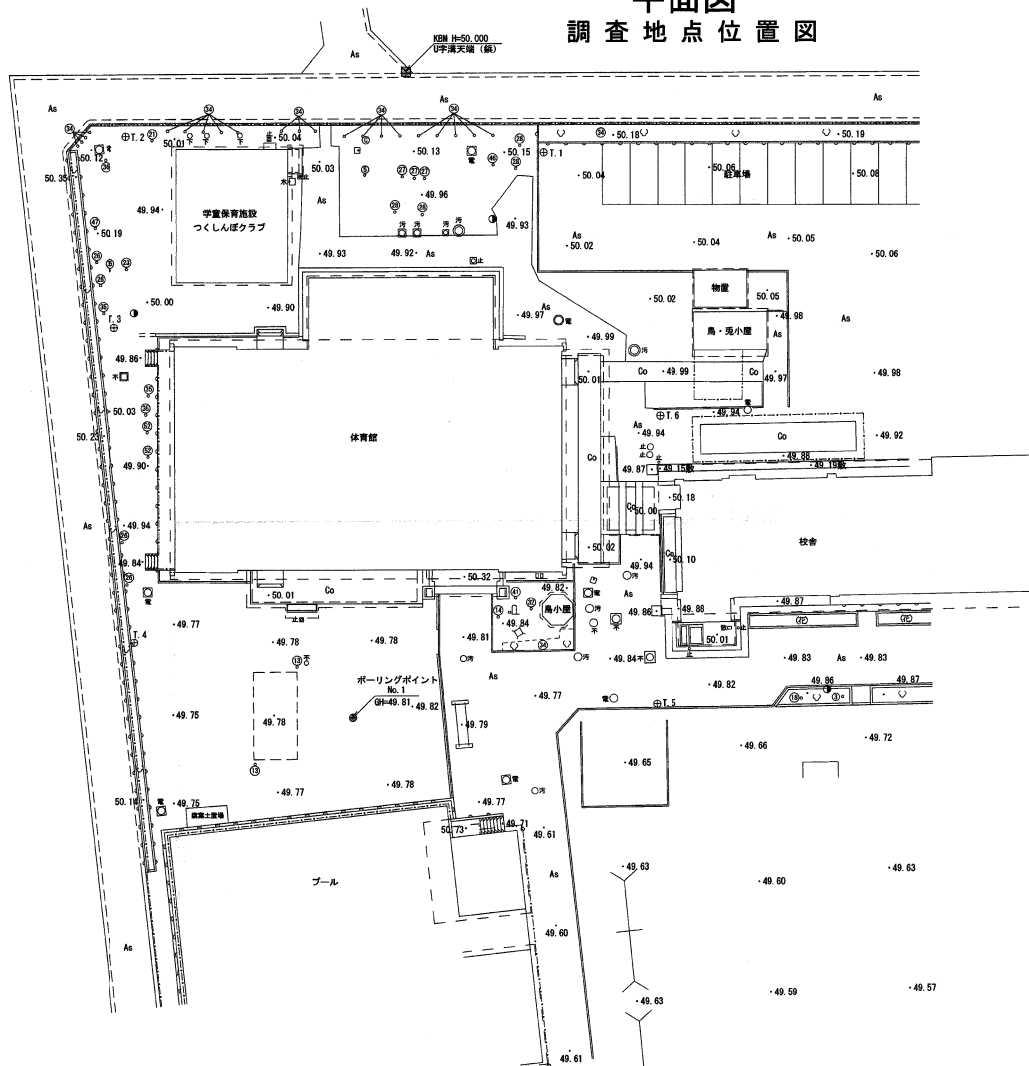

樹木凡例		井凡例	
③ アカマツ	③④ ドウダンツツジ	汚	汚水井
⑤ イチョウ	③⑤ トウネズミモチ	電	電気井
⑬ フジ	③⑥ ナンテン	下	下水井
⑭ エノキ	④① ハクモクレン	止	止水栓
⑱ キンモクセイ	④⑥ ヒマラヤシダ	散	散水栓
⑳ クロマツ	④⑦ ヒムロスギ	水	水道
㉓ コブシ	④② ユキヤナギ	不	種別不明
㉔ シノブヒバ			
㉕ ソメイヨシノ			
㉖ ツツジ			

点名	X座標	Y座標	標高 (直線水準)
T.1	500.000	500.000	50.080
T.2	520.957	472.339	50.060
T.3	506.591	462.492	50.017
T.4	486.256	448.894	49.824
T.5	457.167	481.548	49.804
T.6	476.607	495.453	49.934

工事名称	豊郷南小学校屋内運動場改築工事実施設計		承認印
図面名称/縮尺	平面図 (S:1/300)	図面番号	
設計年月日			
設計者			
宇都宮市建設部建築課			

ボーリング柱状図

調査名 豊郷南小学校屋内運動場改築工事実施設計業務委託

ボーリングNo

事業・工事名

シートNo

ボーリング名	No. 1		調査位置	宇都宮市竹林町532番地			北緯	36° 34' 48.536"	
発注機関	宇都宮市建設部建設課			調査期間	平成 24年 9月 13日 ~ 24年 9月 15日		東経	139° 54' 27.259"	
調査業者名	株式会社荒井設計		主任技師	現場代理人	コア鑑定者		ボーリング責任者		
孔口標高	49.81m	角	180° 上 90° 下 0°	方	北 0° 270° 西 180° 東 90° 南	地盤勾配	鉛直 90° 水平 0°	使用機種	YBM-05DA-2型
総掘進長	10.45m	度		向		エンジン	NS-8	ハンマー落下用具	半自動型ハンマー
								ポンプ	V-6A

