
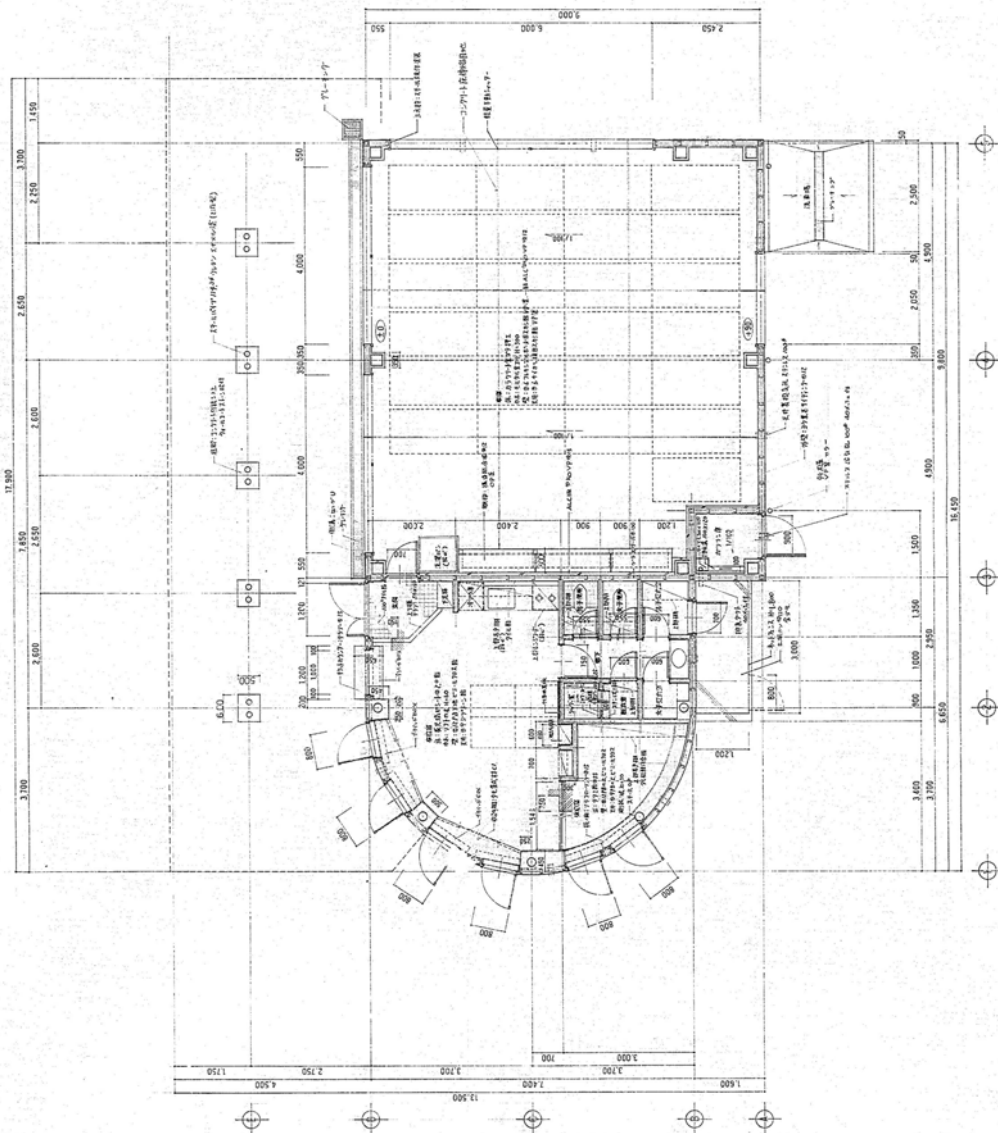


別紙 1 - 2 - 1


工事名称 八尾山交通会館東山河改築、その他工事
 平図番号 40
 縮尺 1:500

[illegible]

別紙 1 - 2 - 2

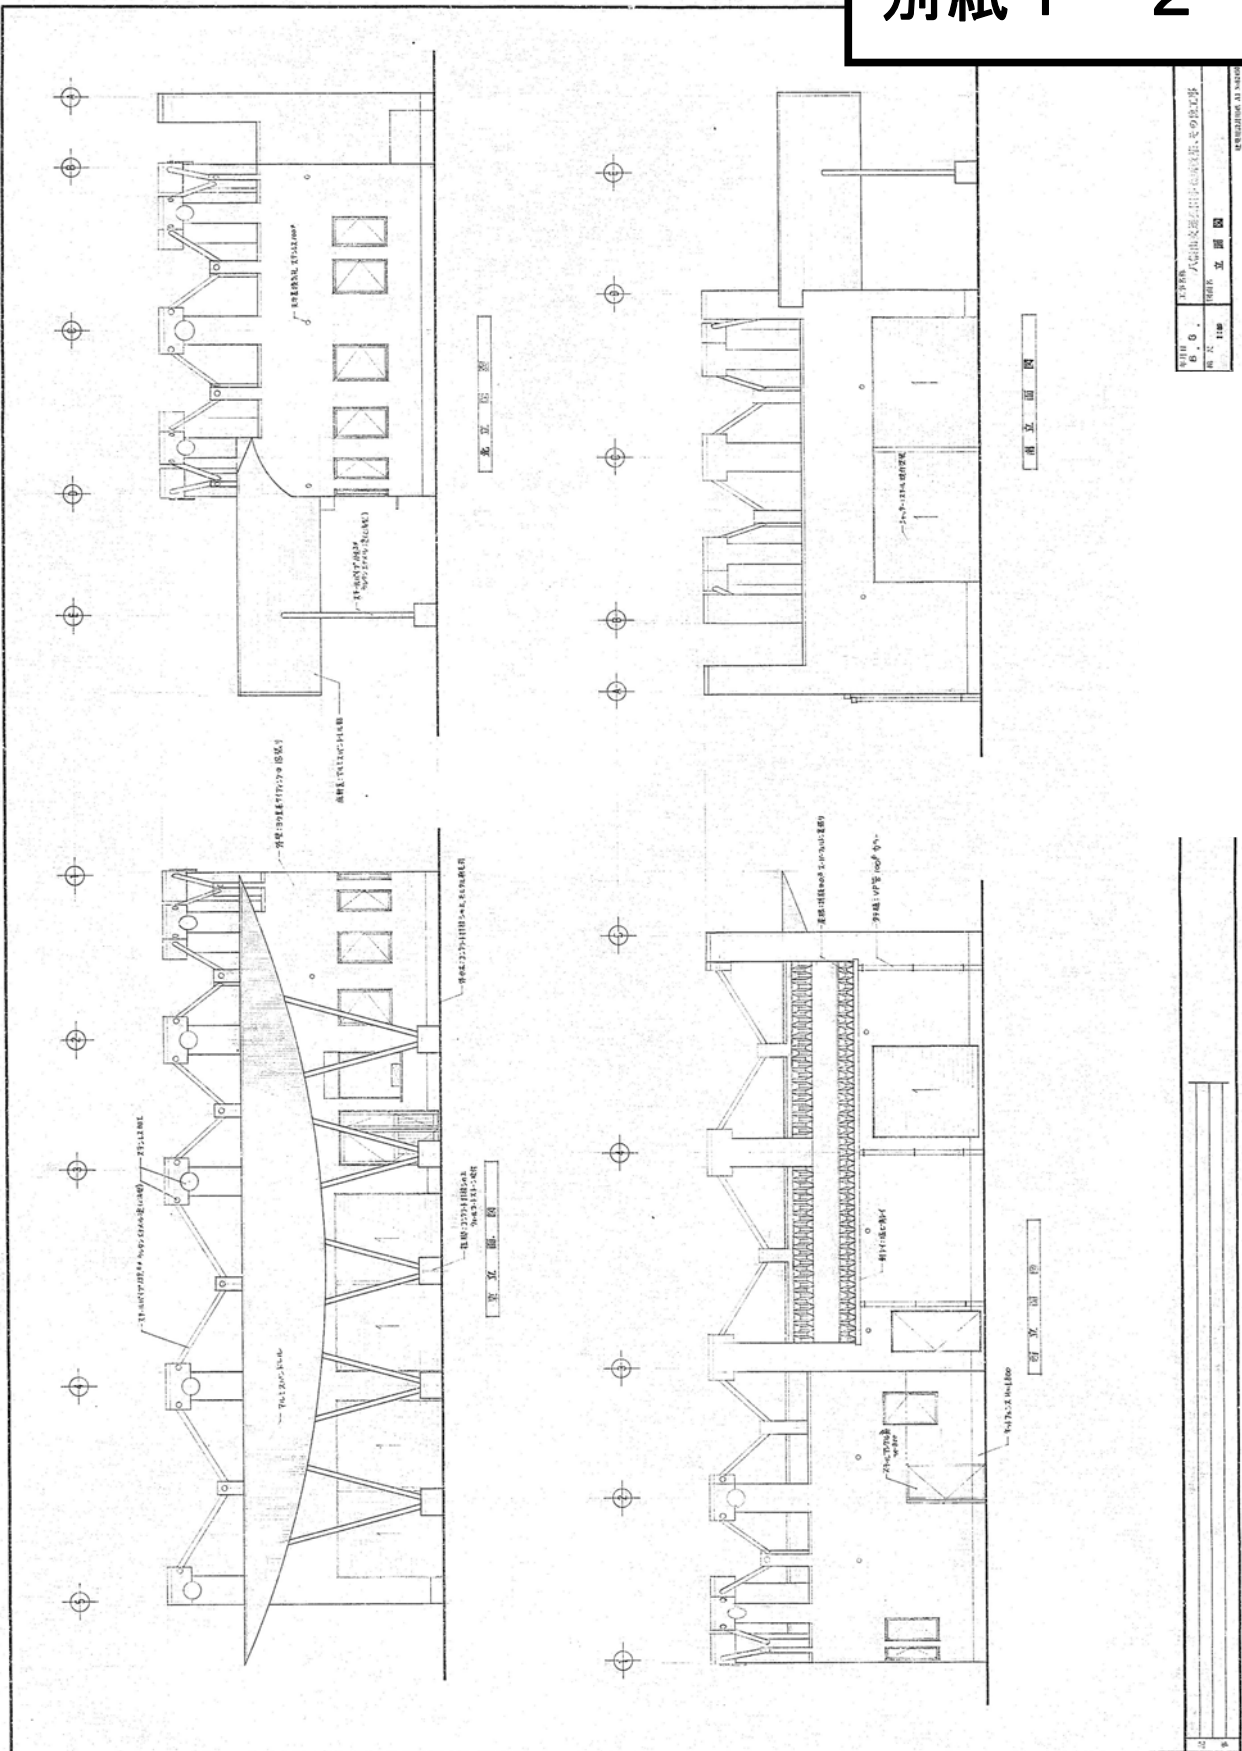

別紙 1 - 3 - 1

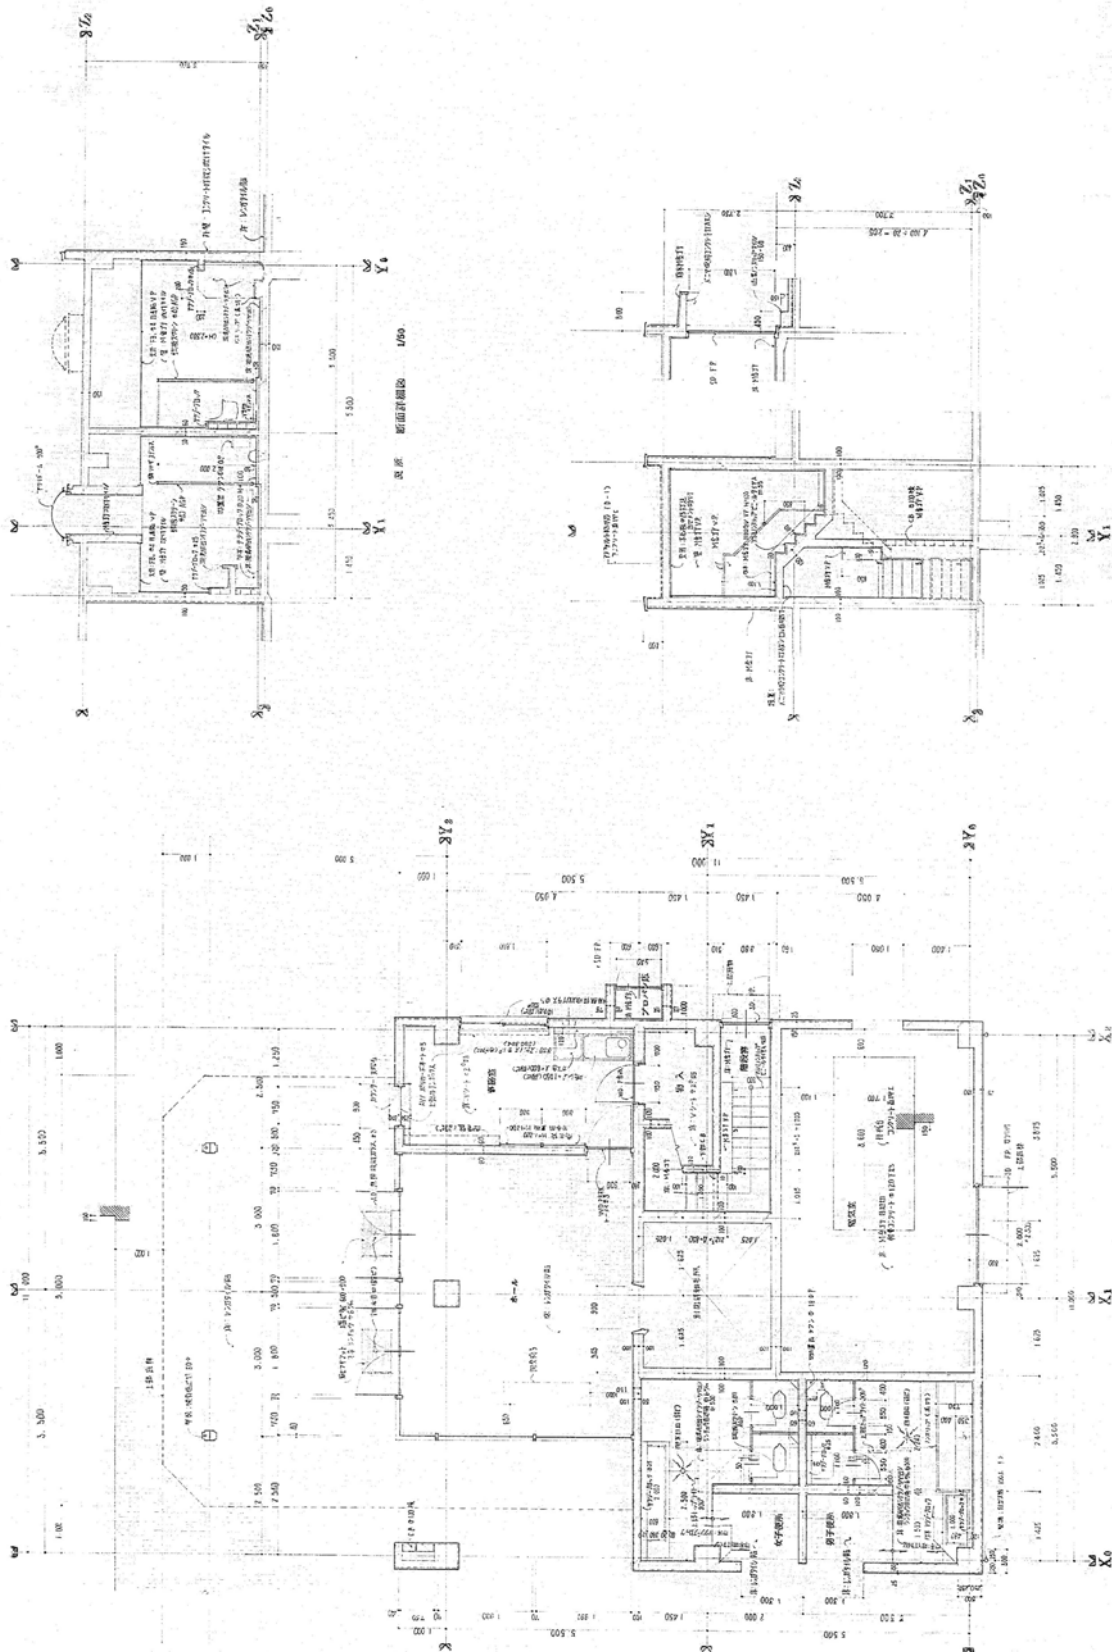


1階 平面詳細図 U00

TITLE	ITEMS	SCALE
別紙 1 - 3 - 1	1階 平面詳細図 U00	1/50

NOTE









別紙 1 - 4 - 1

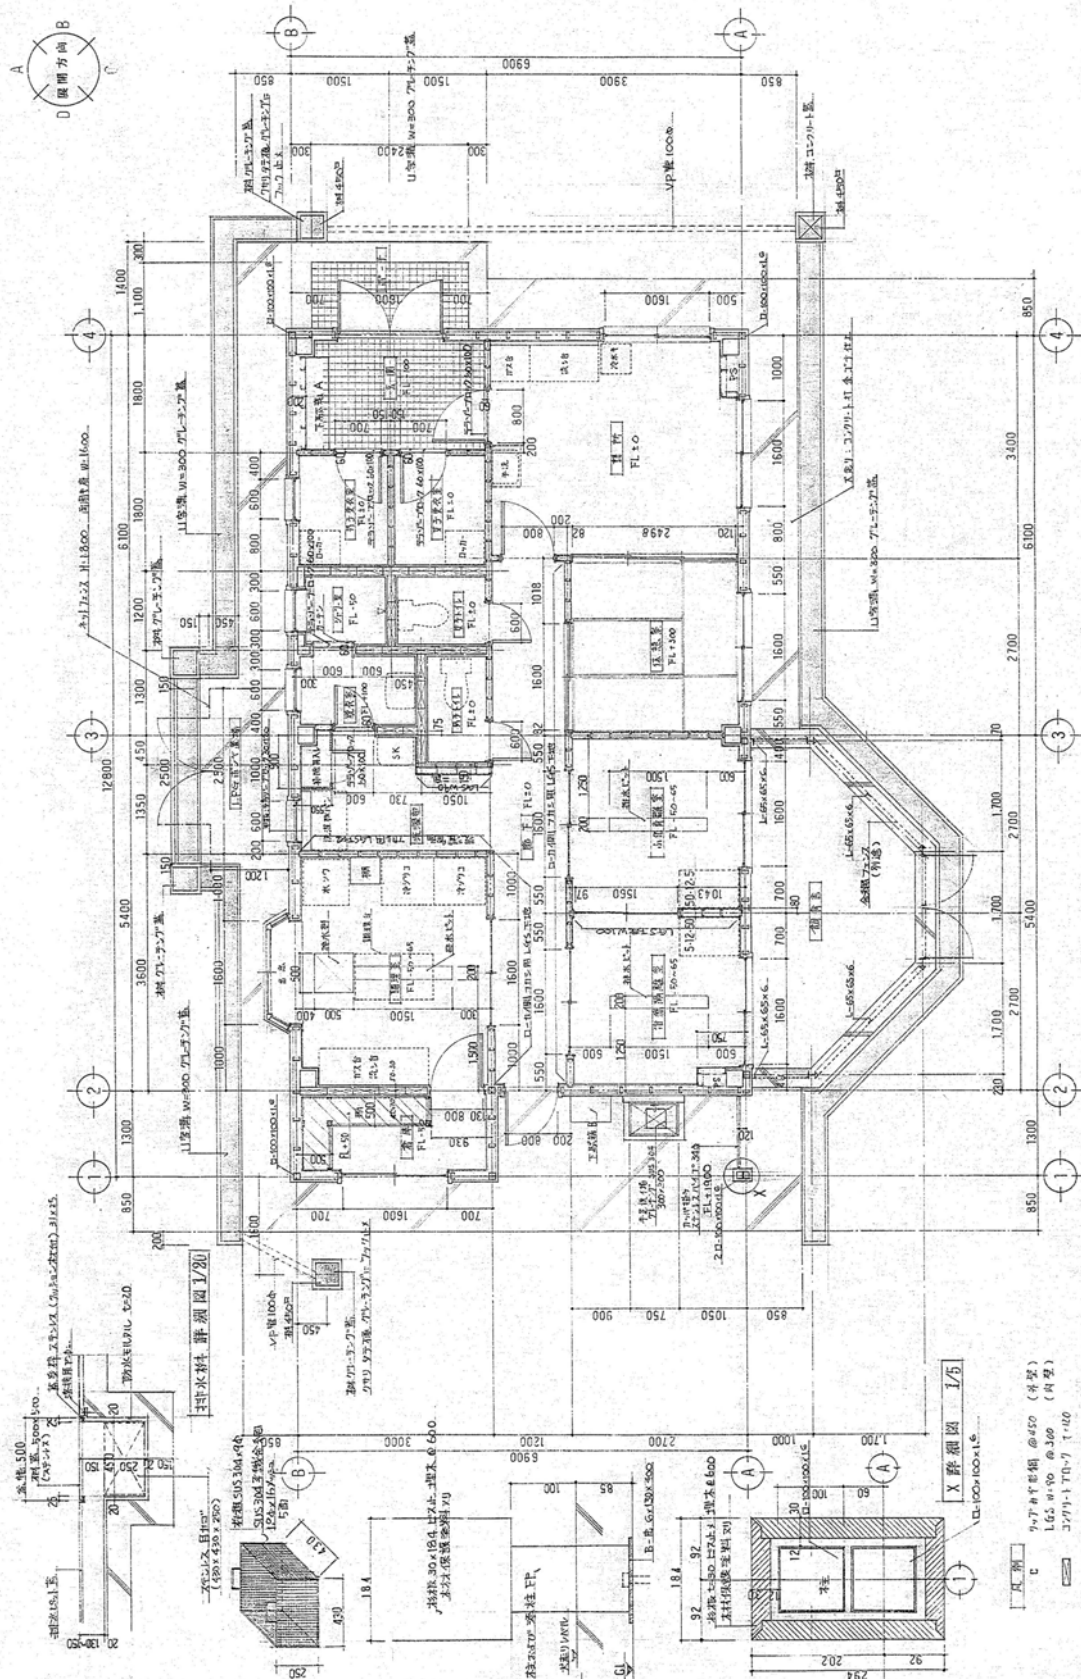

設計者	工事名称	設計名称	図面名称	図尺	日付
設 計 室	八幡山公園動物管理棟新築工事		平面図 詳細図	1/50	


八幡山公園動物管理棟新築工事

別紙 1 - 4 - 2

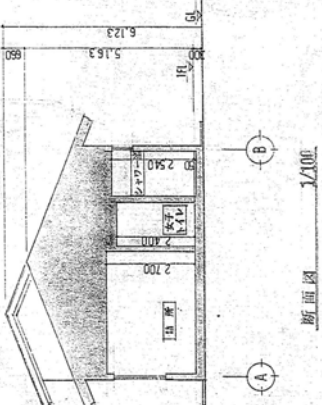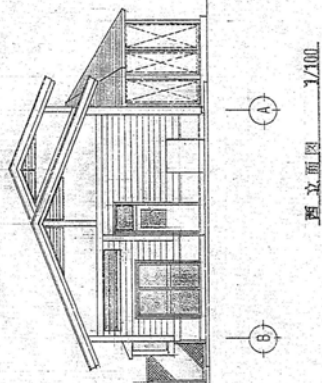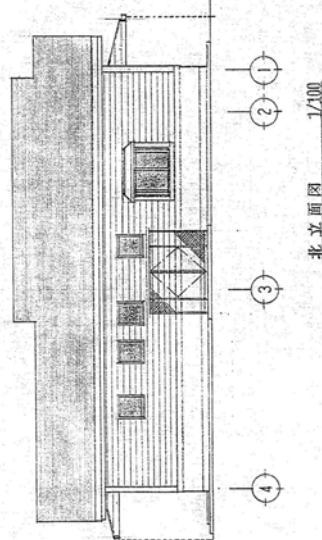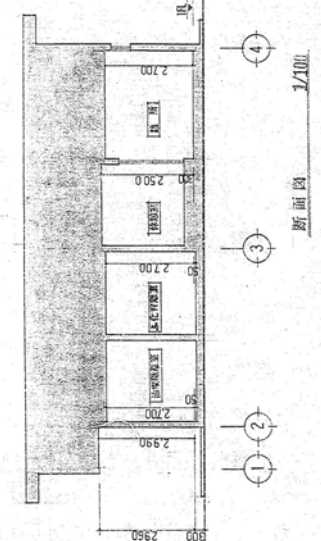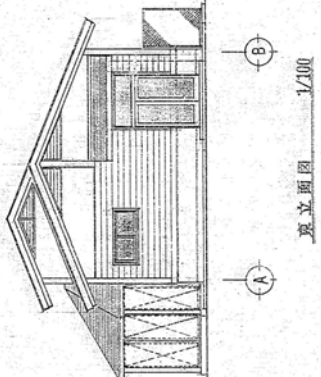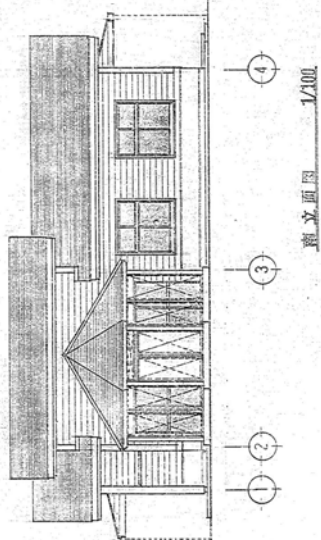

校 园 景 观 组 图	工 程 名 称	设 计 名 称	图 纸 名 称	比 例	图 号
	八幡山公園動物管理棟新築工事		立面图 断面图	1/100	0-13


別紙 1 - 5 - 1

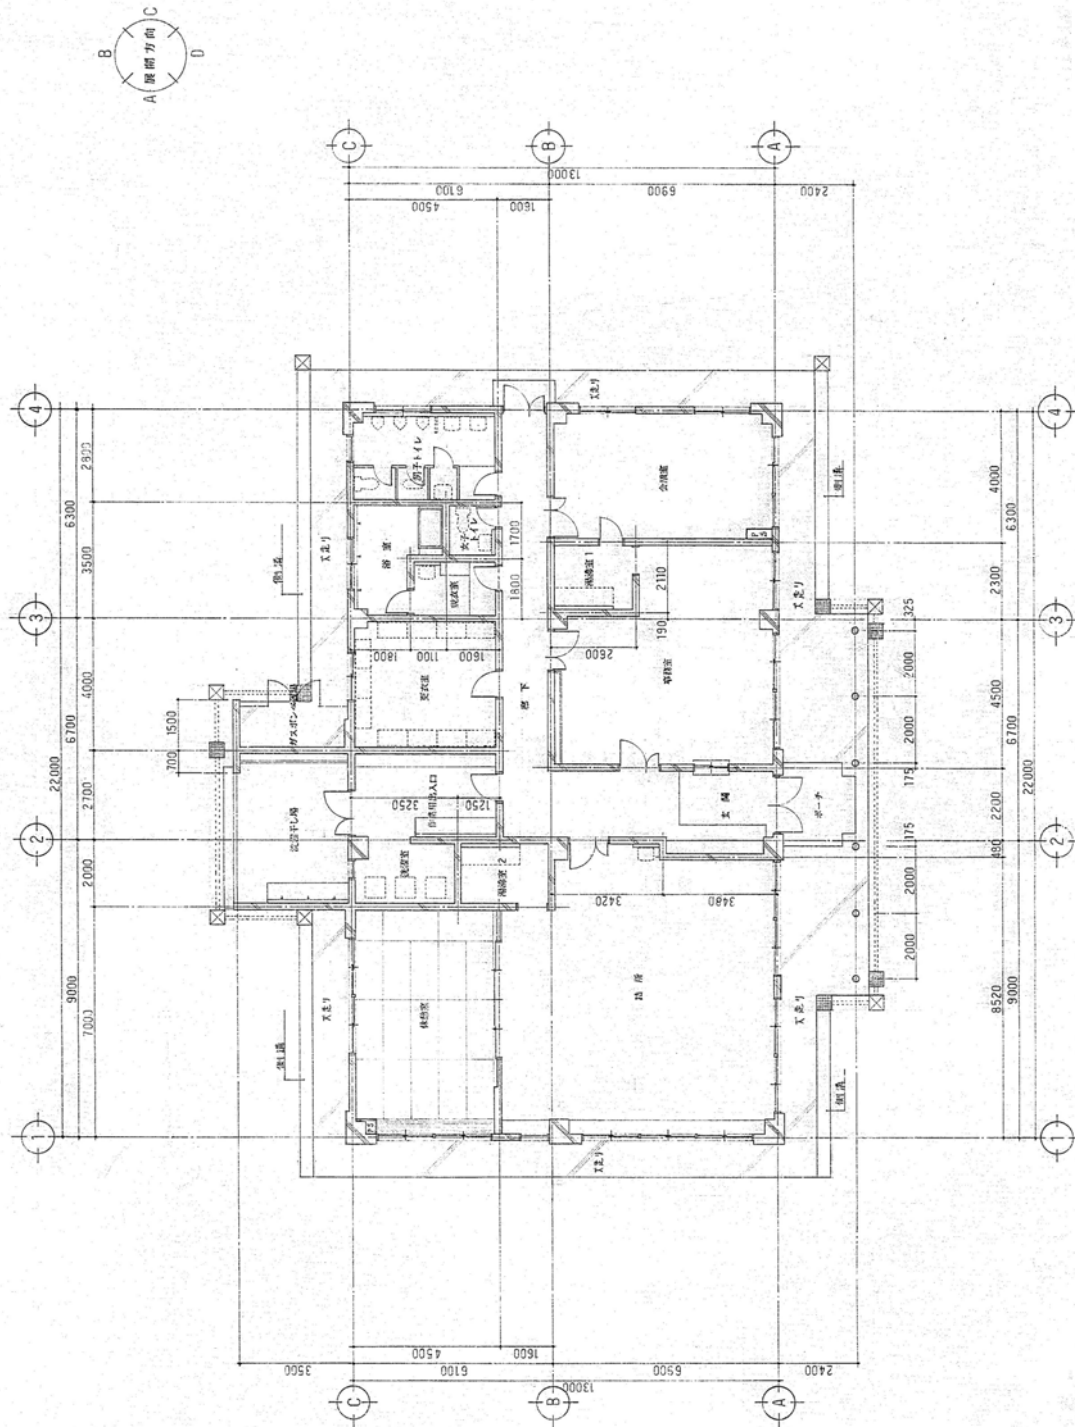

1:100 VP 1000 1/100 縮尺
 2:100 VP 1000 1/100 縮尺
 3:100 VP 1000 1/100 縮尺
 4:100 VP 1000 1/100 縮尺

校 園 審 査 団 工 事 名 称	校 園 審 査 団 工 事 名 称	校 園 審 査 団 工 事 名 称	校 園 審 査 団 工 事 名 称
八幡山公園管理事務所新築工事	八幡山公園管理事務所新築工事	八幡山公園管理事務所新築工事	八幡山公園管理事務所新築工事
図 説 名 称	図 説 名 称	図 説 名 称	図 説 名 称
平 面 図	平 面 図	平 面 図	平 面 図
縮 尺	縮 尺	縮 尺	縮 尺
1/100	1/100	1/100	1/100
日 付	日 付	日 付	日 付

別紙 1 - 5 - 2

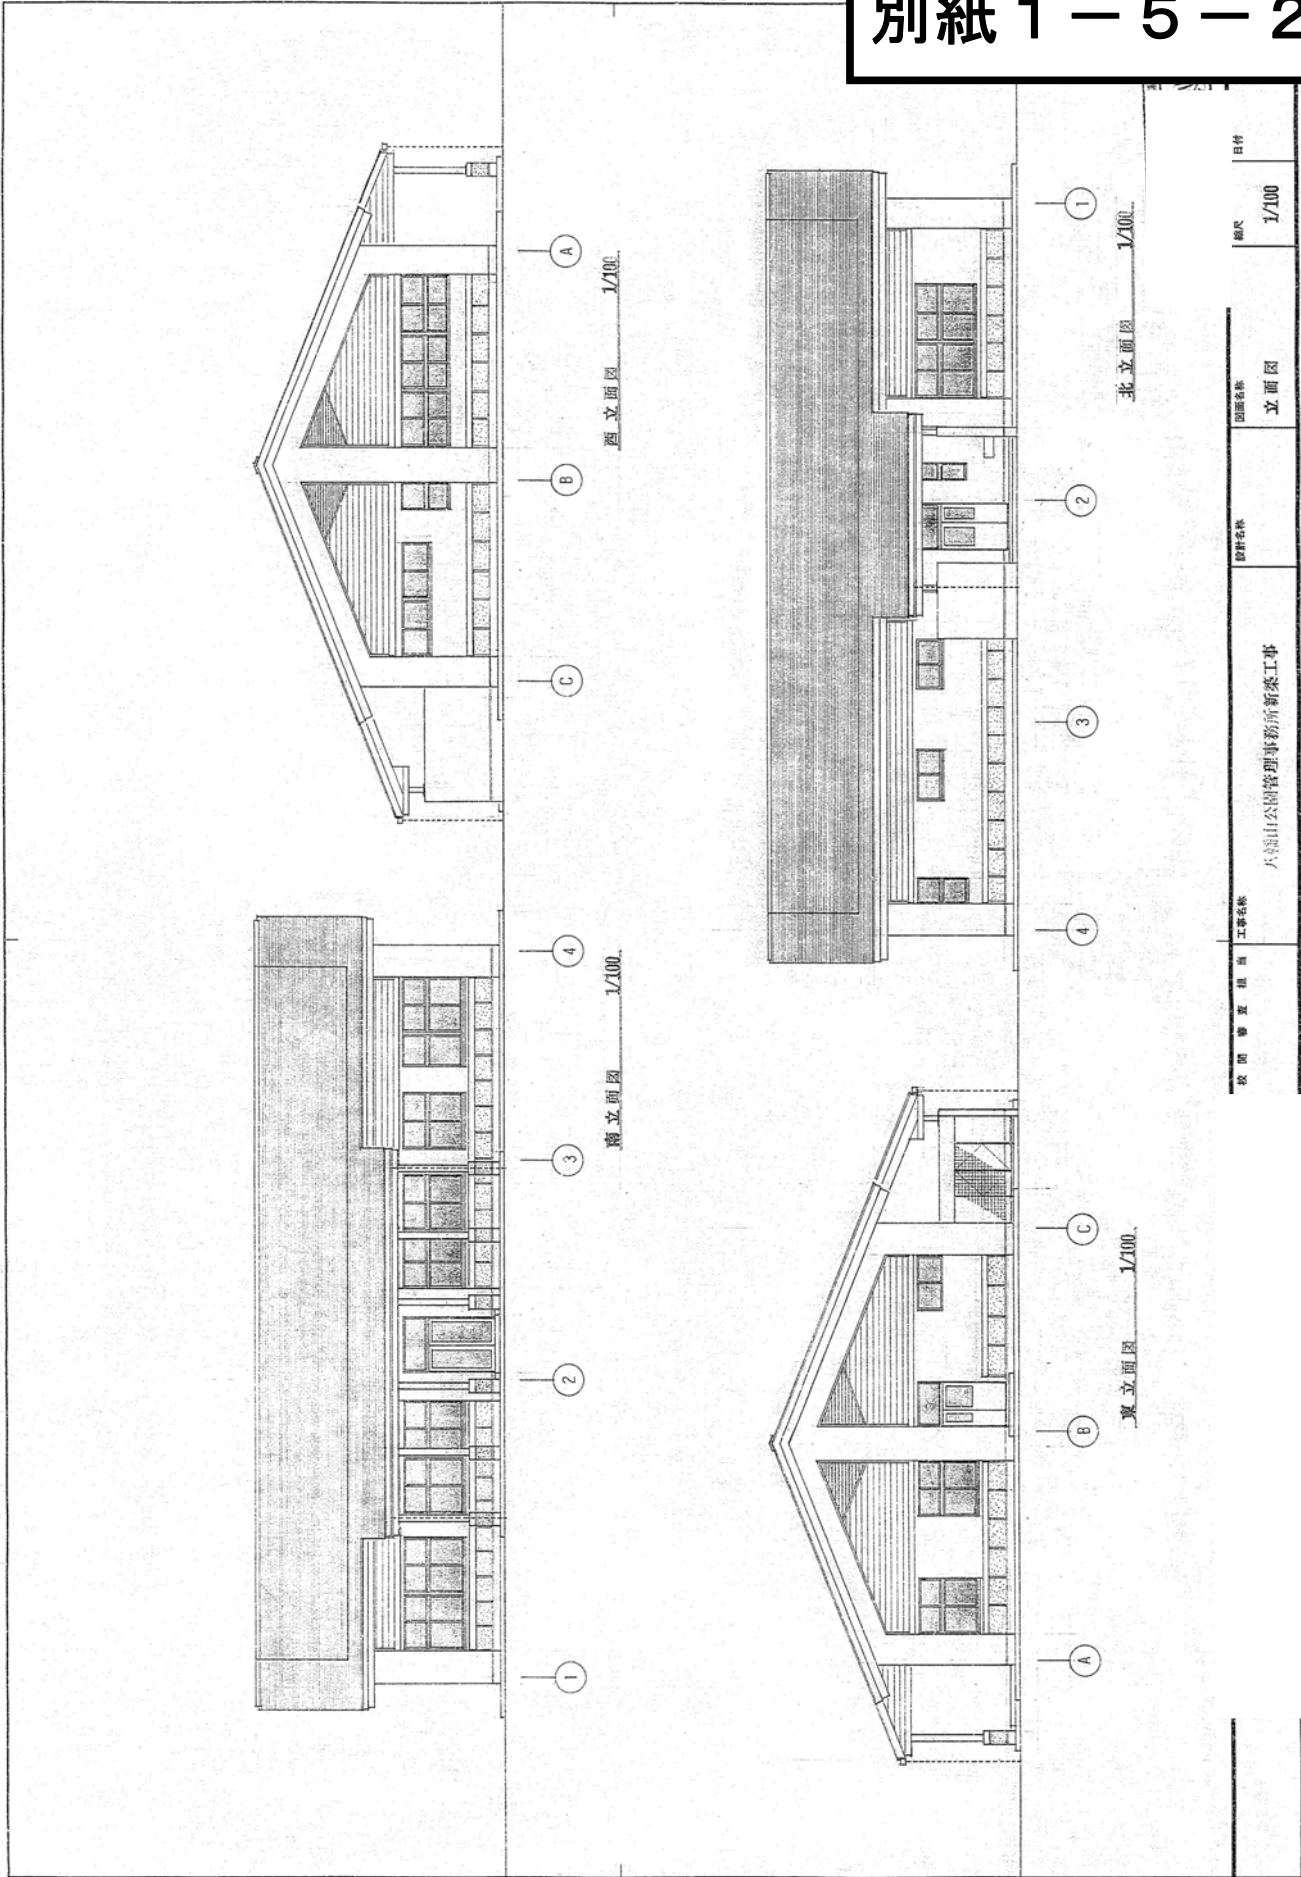

別紙 1 - 6

1

動物広場
ゾーン

公園管理事務所

2

