



宇都宮市スケートセンター

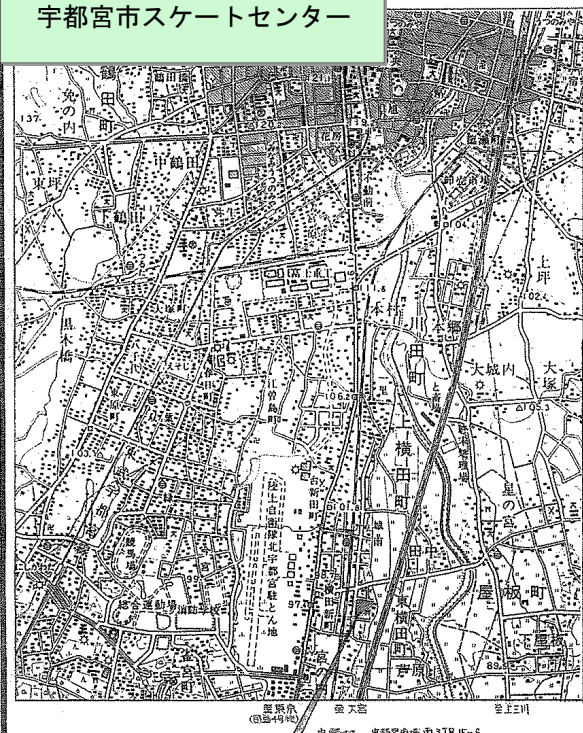


案内図

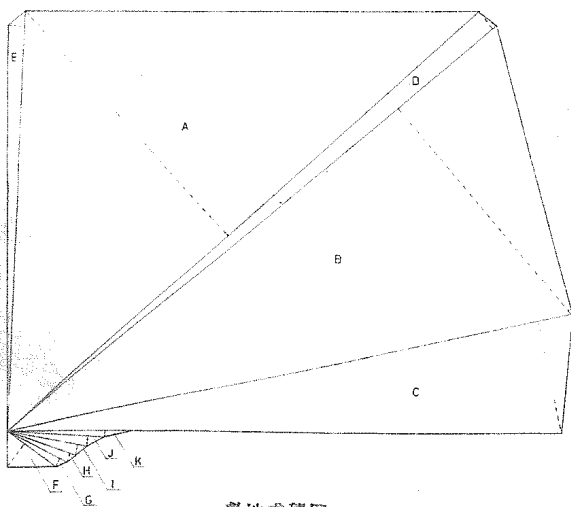

敷地求積図 1:600


敷地求積表

区画	底辺 (m)	高さ (m)	面積 (㎡)
A	142.009	68.228	9,689.759
B	142.009	46.721	6,631.519
C	129.241	73.411	9,398.859
D	142.009	5.181	738.329
E	45.271	3.428	155.259
F	13.80	6.468	89.358
G	15.291	2.648	40.328
H	16.447	2.683	44.123
I	18.337	2.41	44.197
J	22.645	2.25	50.953
K	28.5	1.39	39.605
合計			25,089.453
残			11,548.302

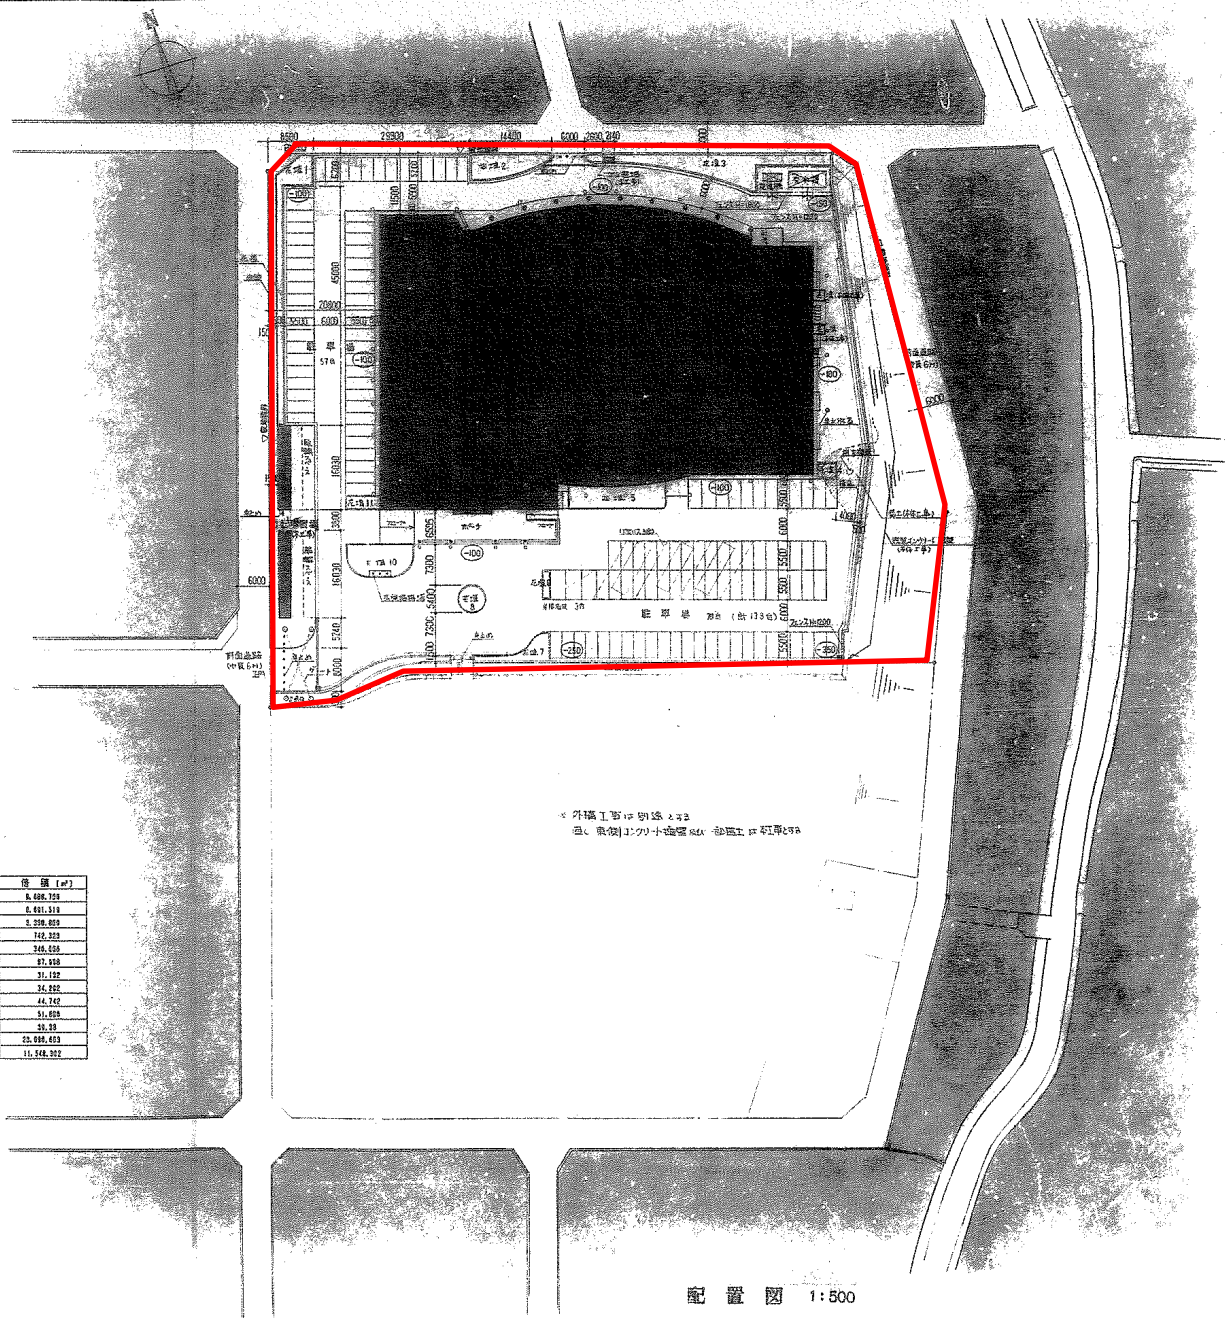

配置図 1:500

宇都宮市弓道場・宇都宮市屋板運動場


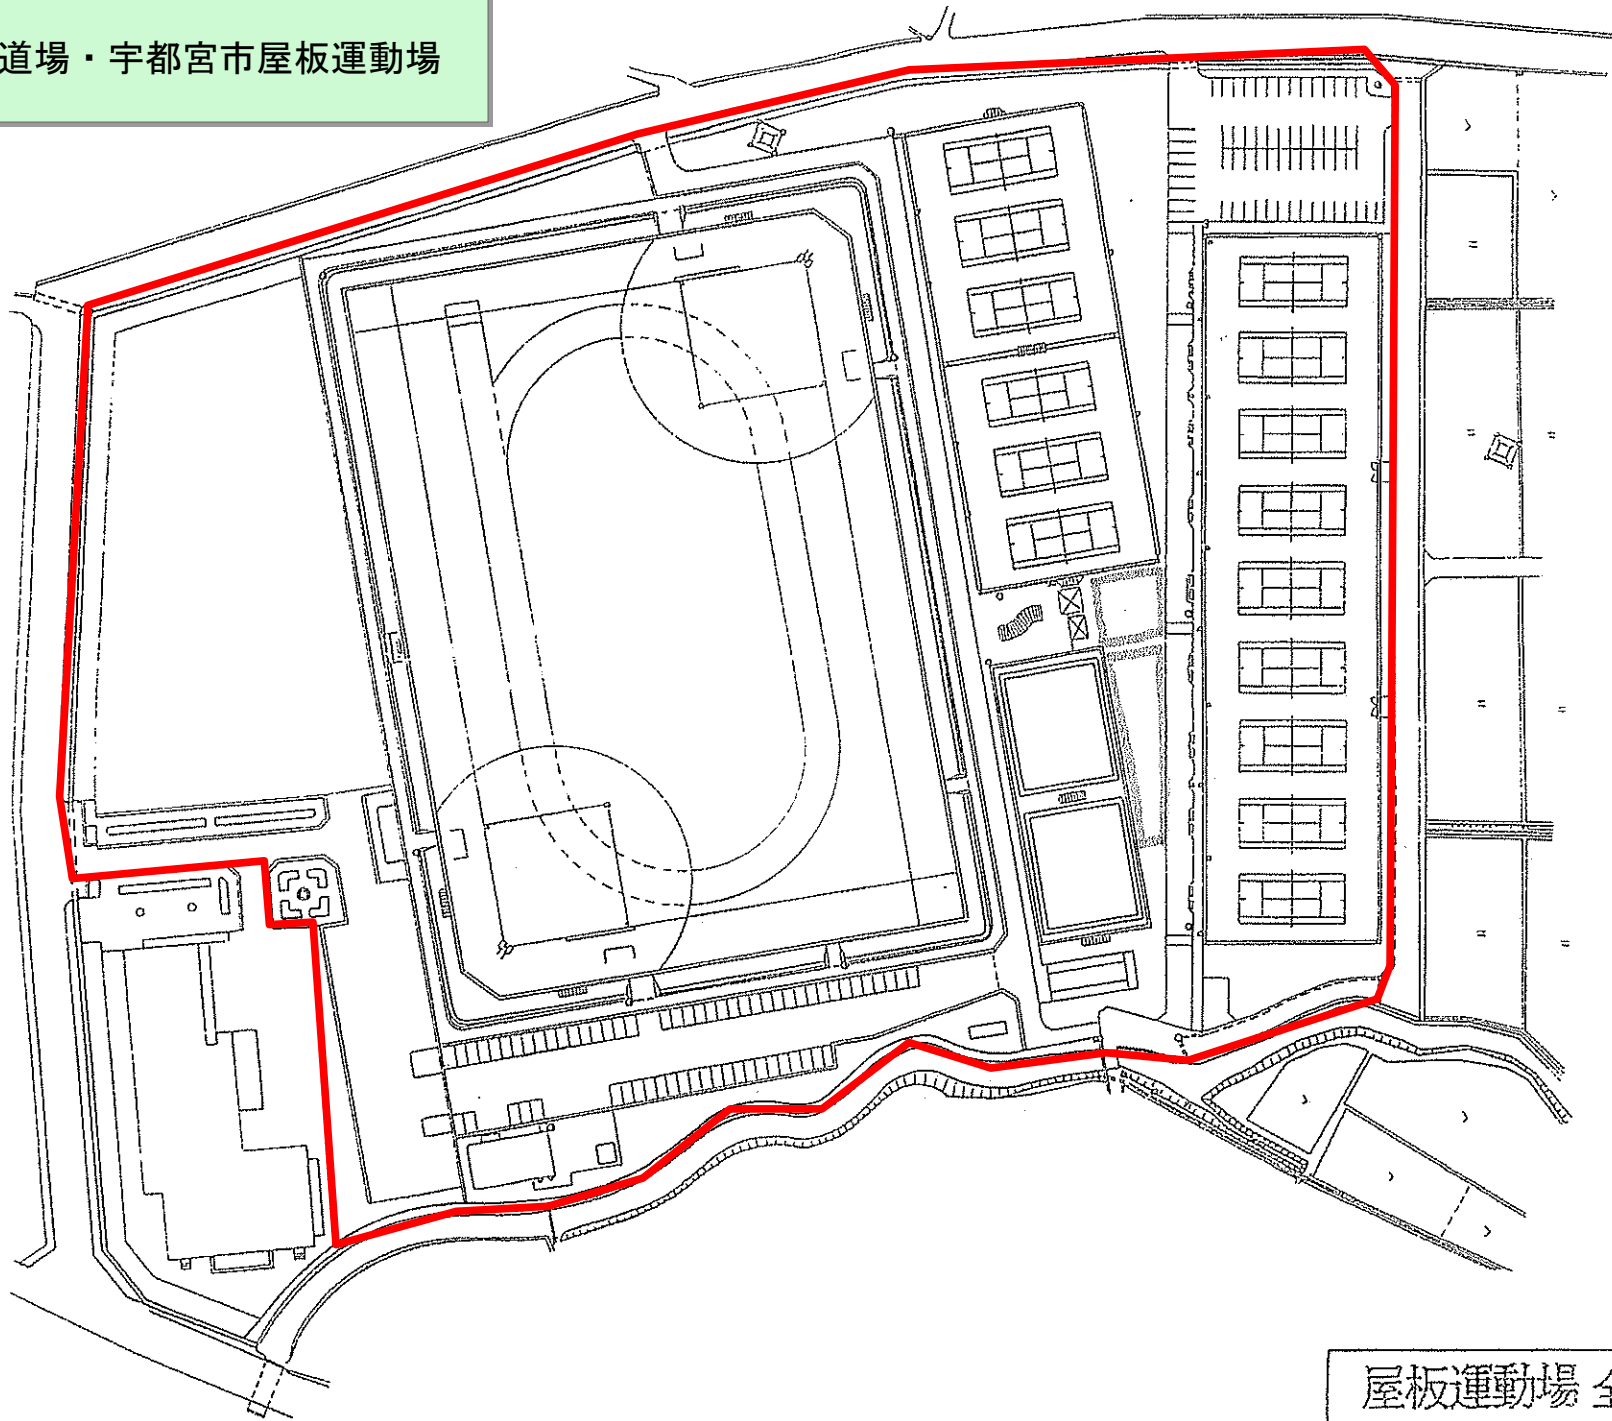


屋板運動場 全体平面図

宮原運動公園

一般計画平面図

S=1:500 (A1版)
S=1:1000 (A3版)

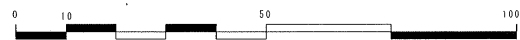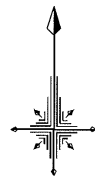


S=1:1,000 (A3)

外周線の凡例
 公園境界線
 公園計画境界線


事業年度	平成	年度
工事名	宮原運動公園整備工事	
路線名	宮原運動公園	
工事箇所	宇都宮市陽南4丁目	
一般計画平面図	縮尺	1:500 (A1版) 1:1000 (A3版)
図面番号	21	葉中之 1

駒生運動公園

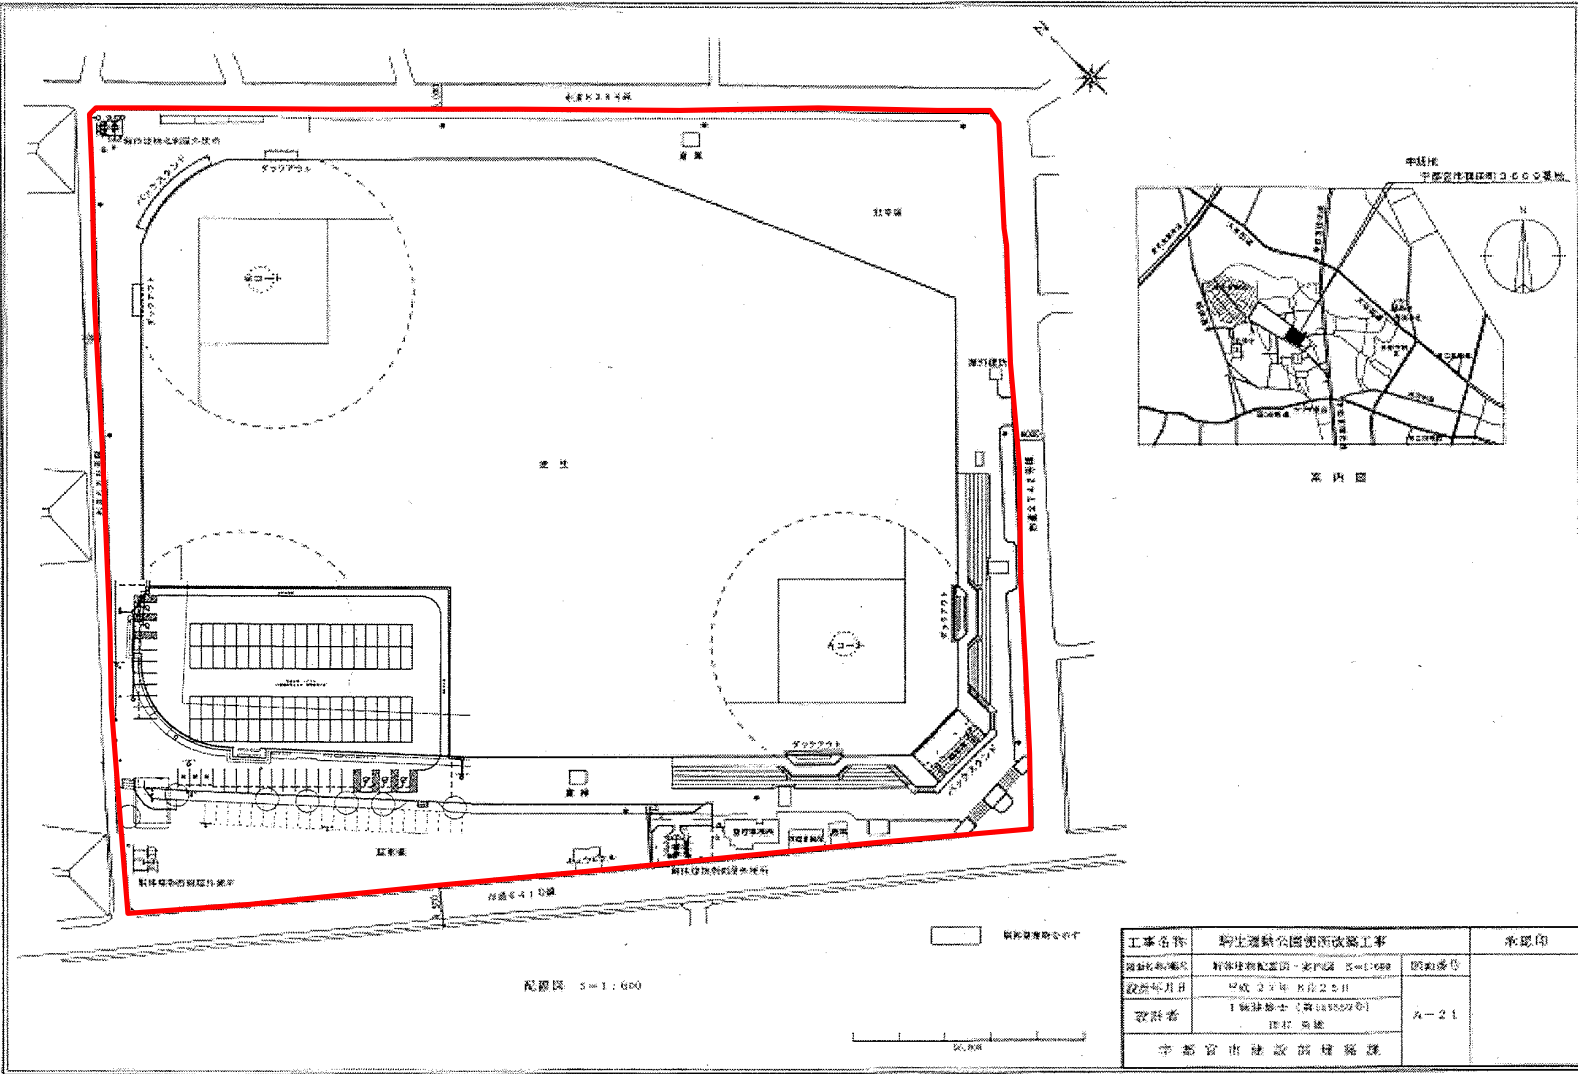

宇都宮駅東公園プール

宇都宮駅東公園（現況平面図）

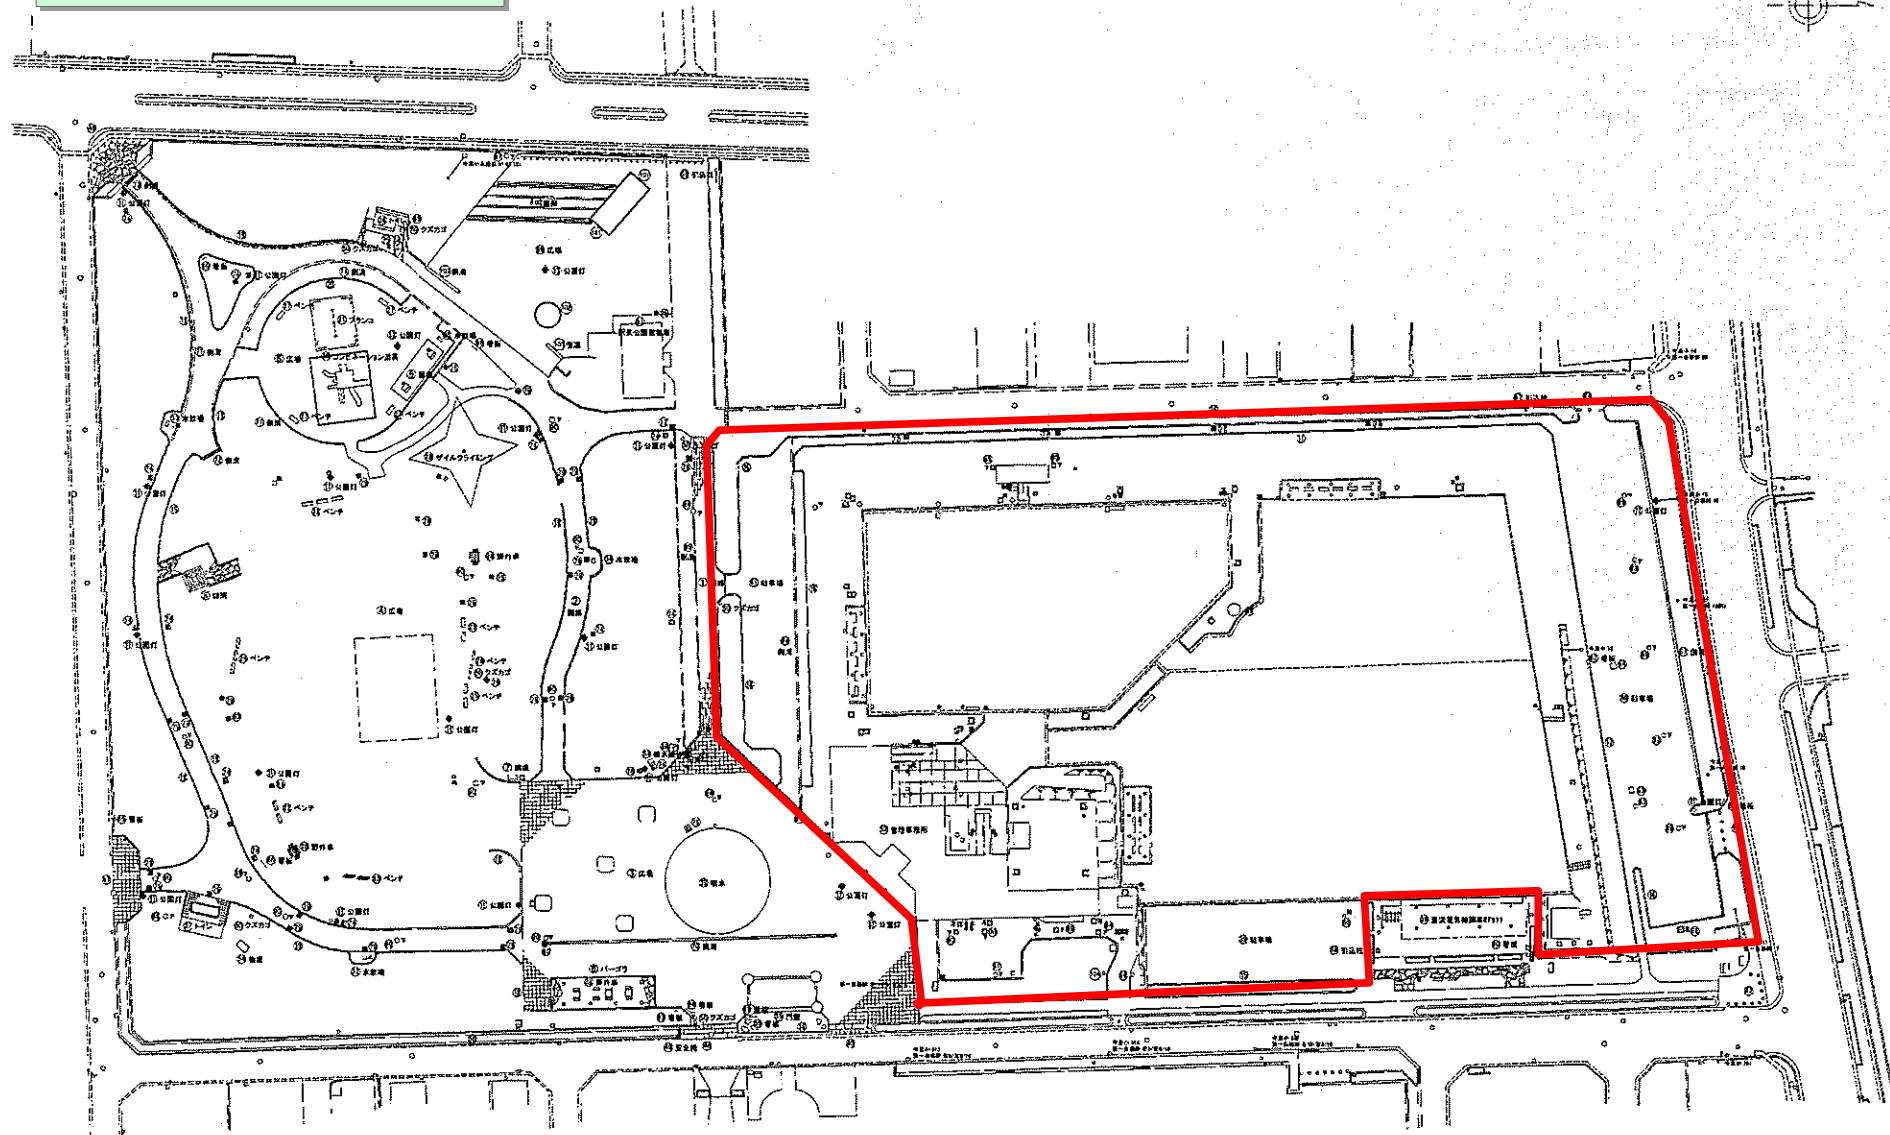

凡 例	
[Symbol]	道路
[Symbol]	河川
[Symbol]	公園
[Symbol]	公園内施設
[Symbol]	公園内建物
[Symbol]	公園内設備
[Symbol]	公園内植栽
[Symbol]	公園内土壌
[Symbol]	公園内水質
[Symbol]	公園内気候
[Symbol]	公園内騒音
[Symbol]	公園内照明
[Symbol]	公園内セキュリティ
[Symbol]	公園内防災
[Symbol]	公園内環境
[Symbol]	公園内文化
[Symbol]	公園内スポーツ
[Symbol]	公園内健康
[Symbol]	公園内教育
[Symbol]	公園内娯楽
[Symbol]	公園内芸術
[Symbol]	公園内科学
[Symbol]	公園内技術
[Symbol]	公園内産業
[Symbol]	公園内商業
[Symbol]	公園内金融
[Symbol]	公園内交通
[Symbol]	公園内通信
[Symbol]	公園内エネルギー
[Symbol]	公園内環境
[Symbol]	公園内文化
[Symbol]	公園内スポーツ
[Symbol]	公園内健康
[Symbol]	公園内教育
[Symbol]	公園内娯楽
[Symbol]	公園内芸術
[Symbol]	公園内科学
[Symbol]	公園内技術
[Symbol]	公園内産業
[Symbol]	公園内商業
[Symbol]	公園内金融
[Symbol]	公園内交通
[Symbol]	公園内通信
[Symbol]	公園内エネルギー

1:500
0 10 20 30 40 50m