サイクリングターミナル１階平面図

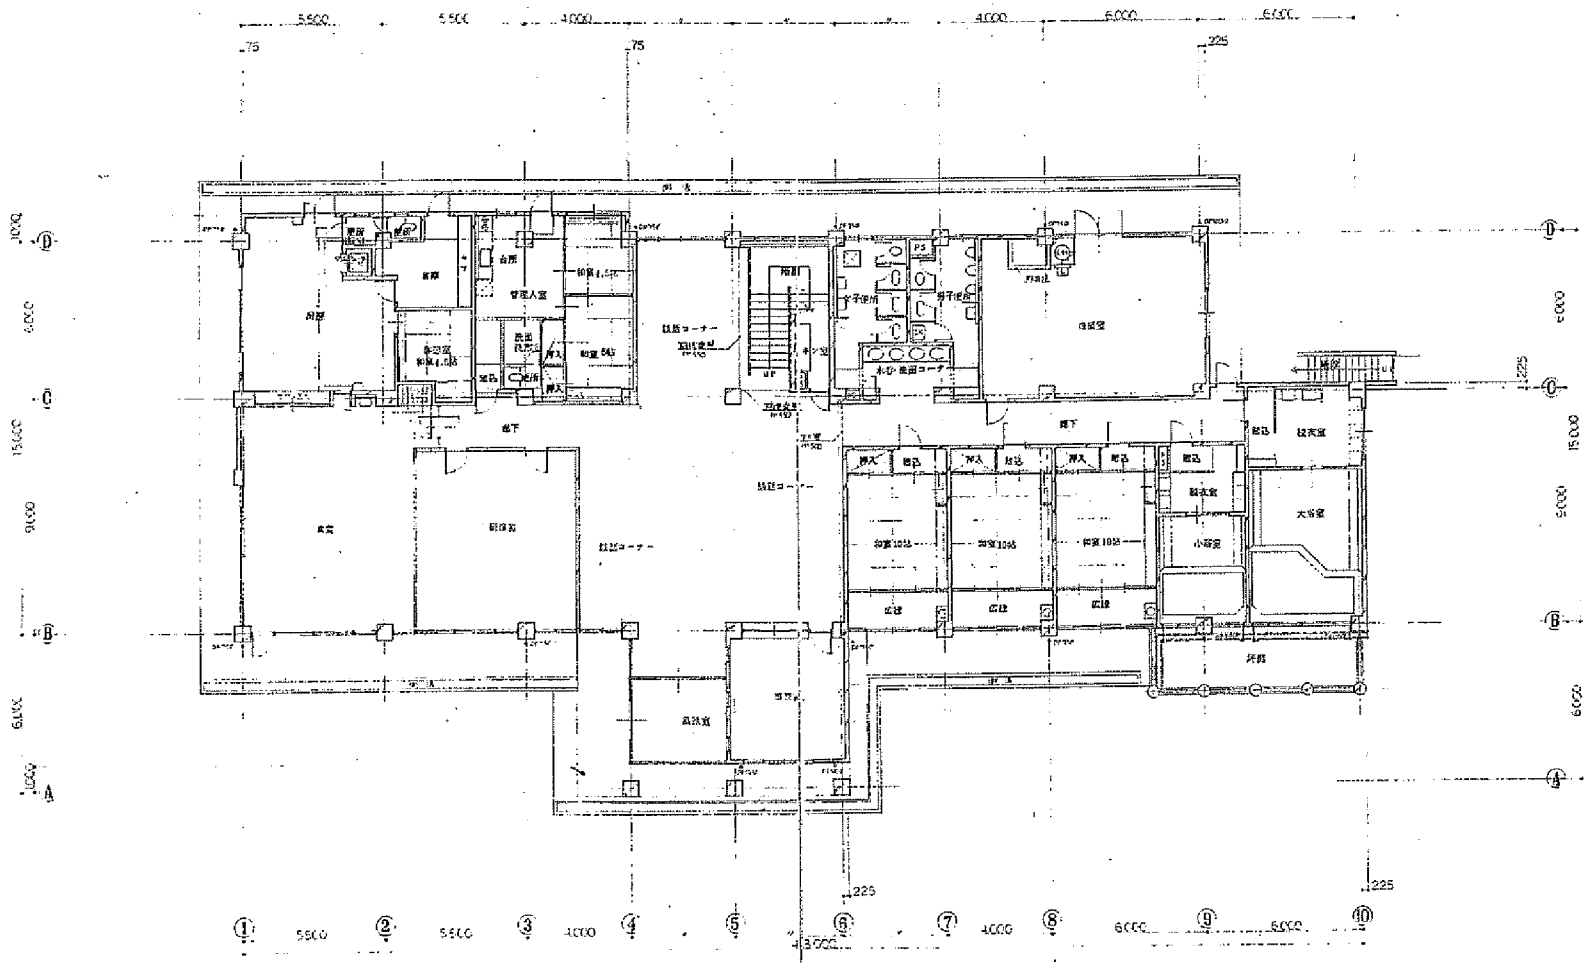

サイクリングターミナル
２階平面図

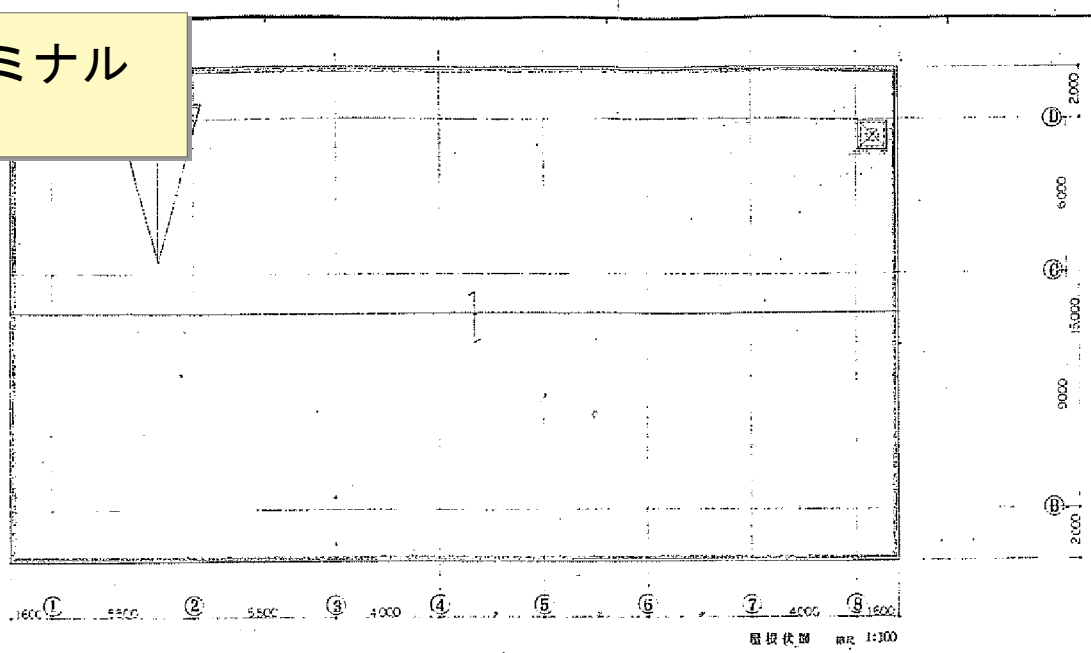

屋根伏図　縮尺 1:100

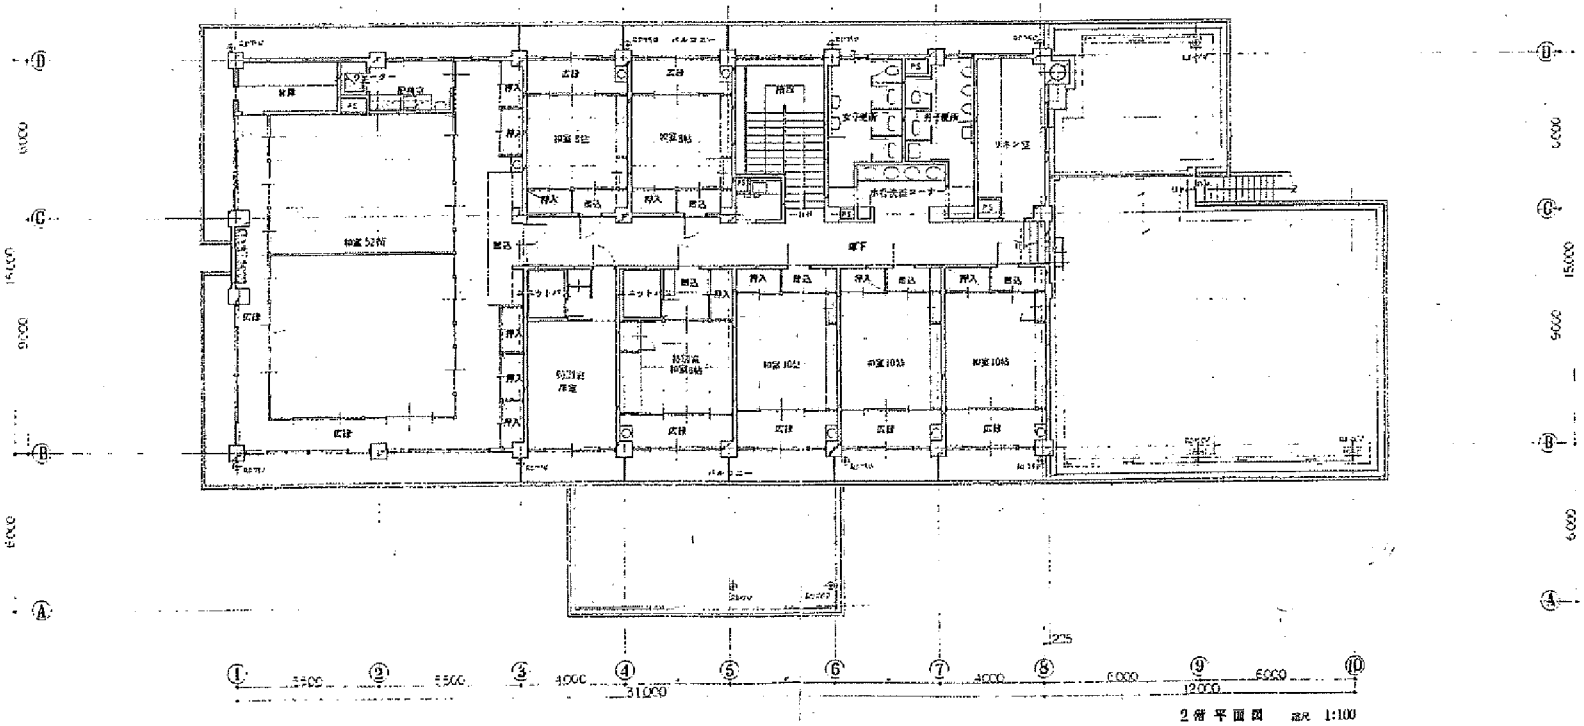

２階平面図　縮尺 1:100

サイクリングターミナル
自転車格納庫平面図

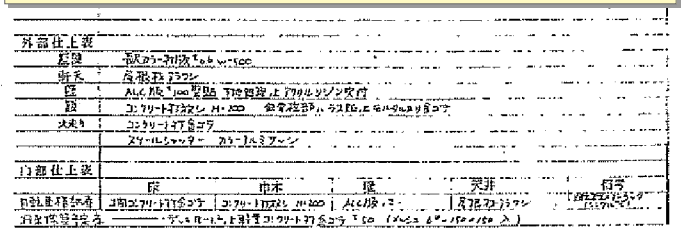

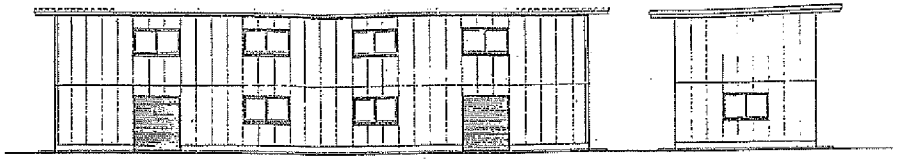

北側立面図　1:100

東側立面図

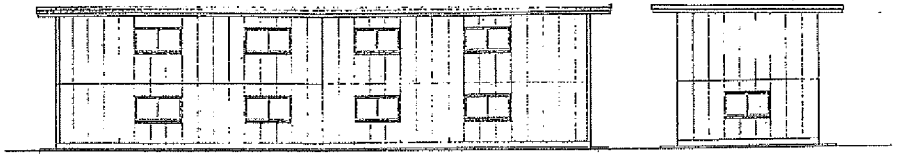

南側立面図

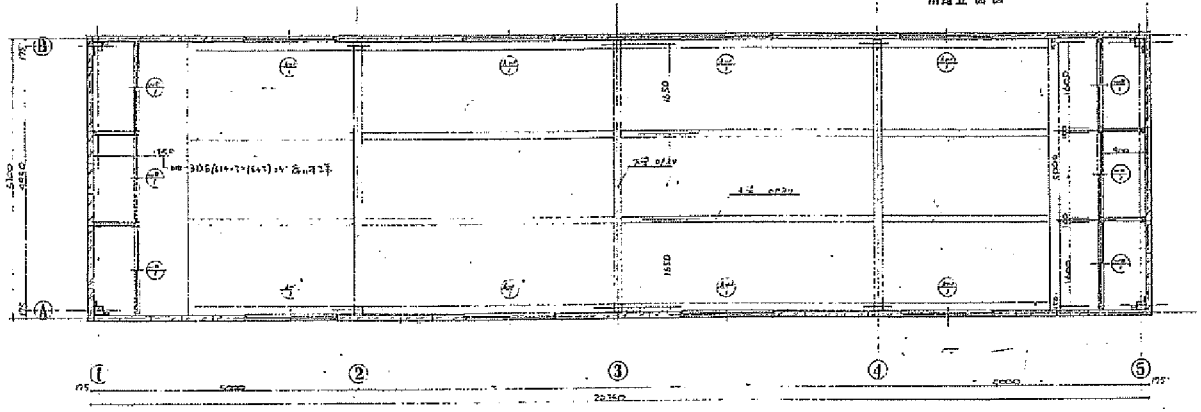

2階（駐輪場）平面図　1:50

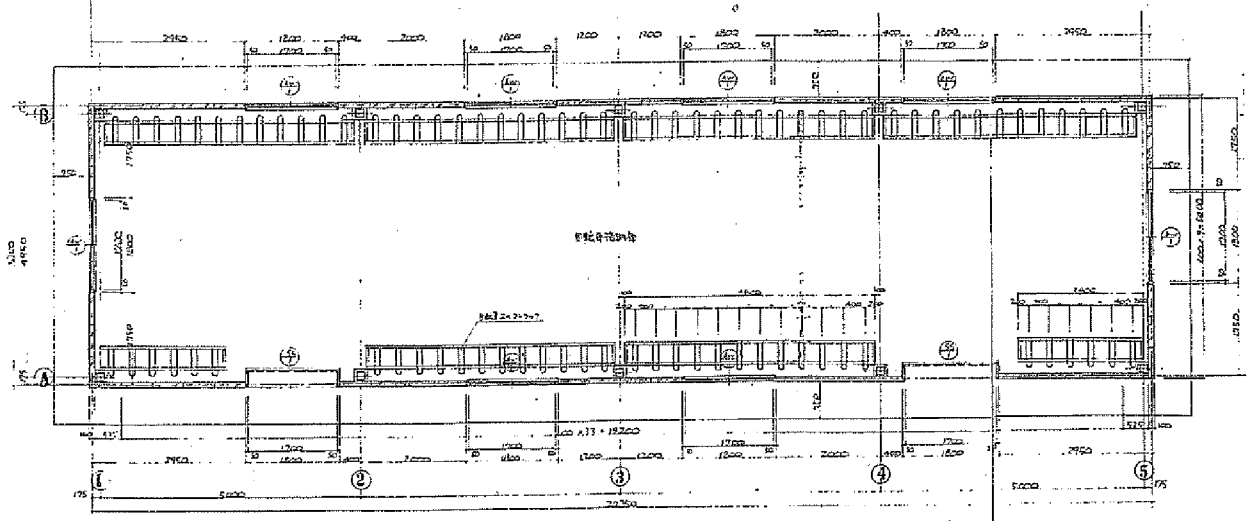

1階平面図　1:50

自然休養村管理センター１階平面図

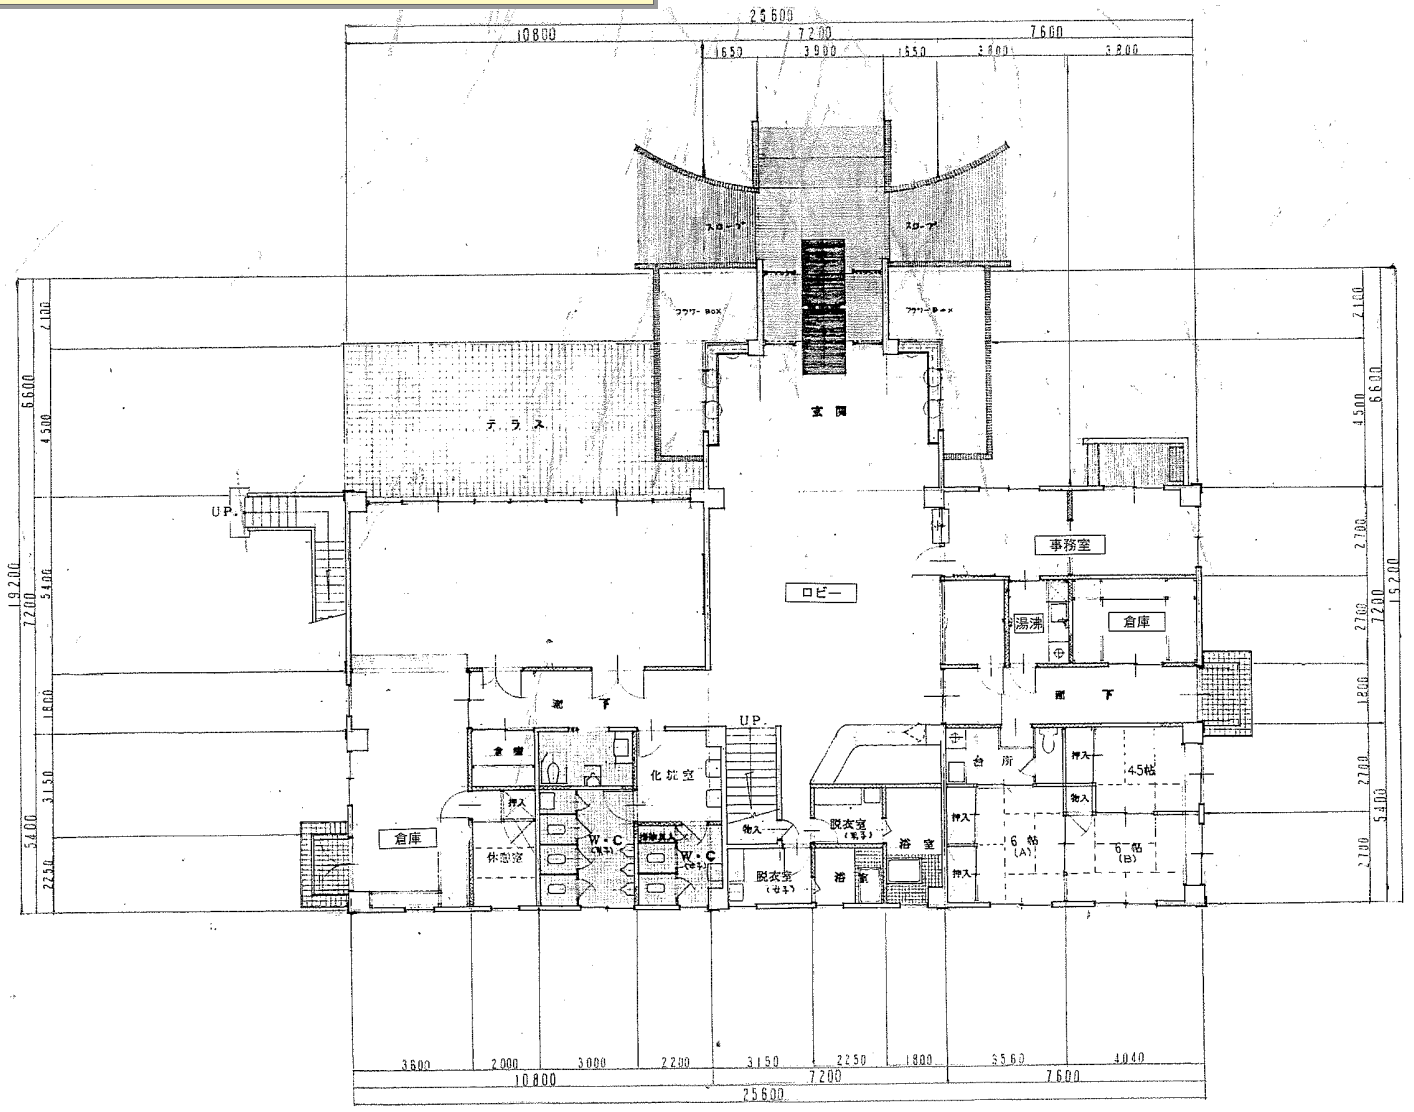

自然休養村管理センター２階平面図

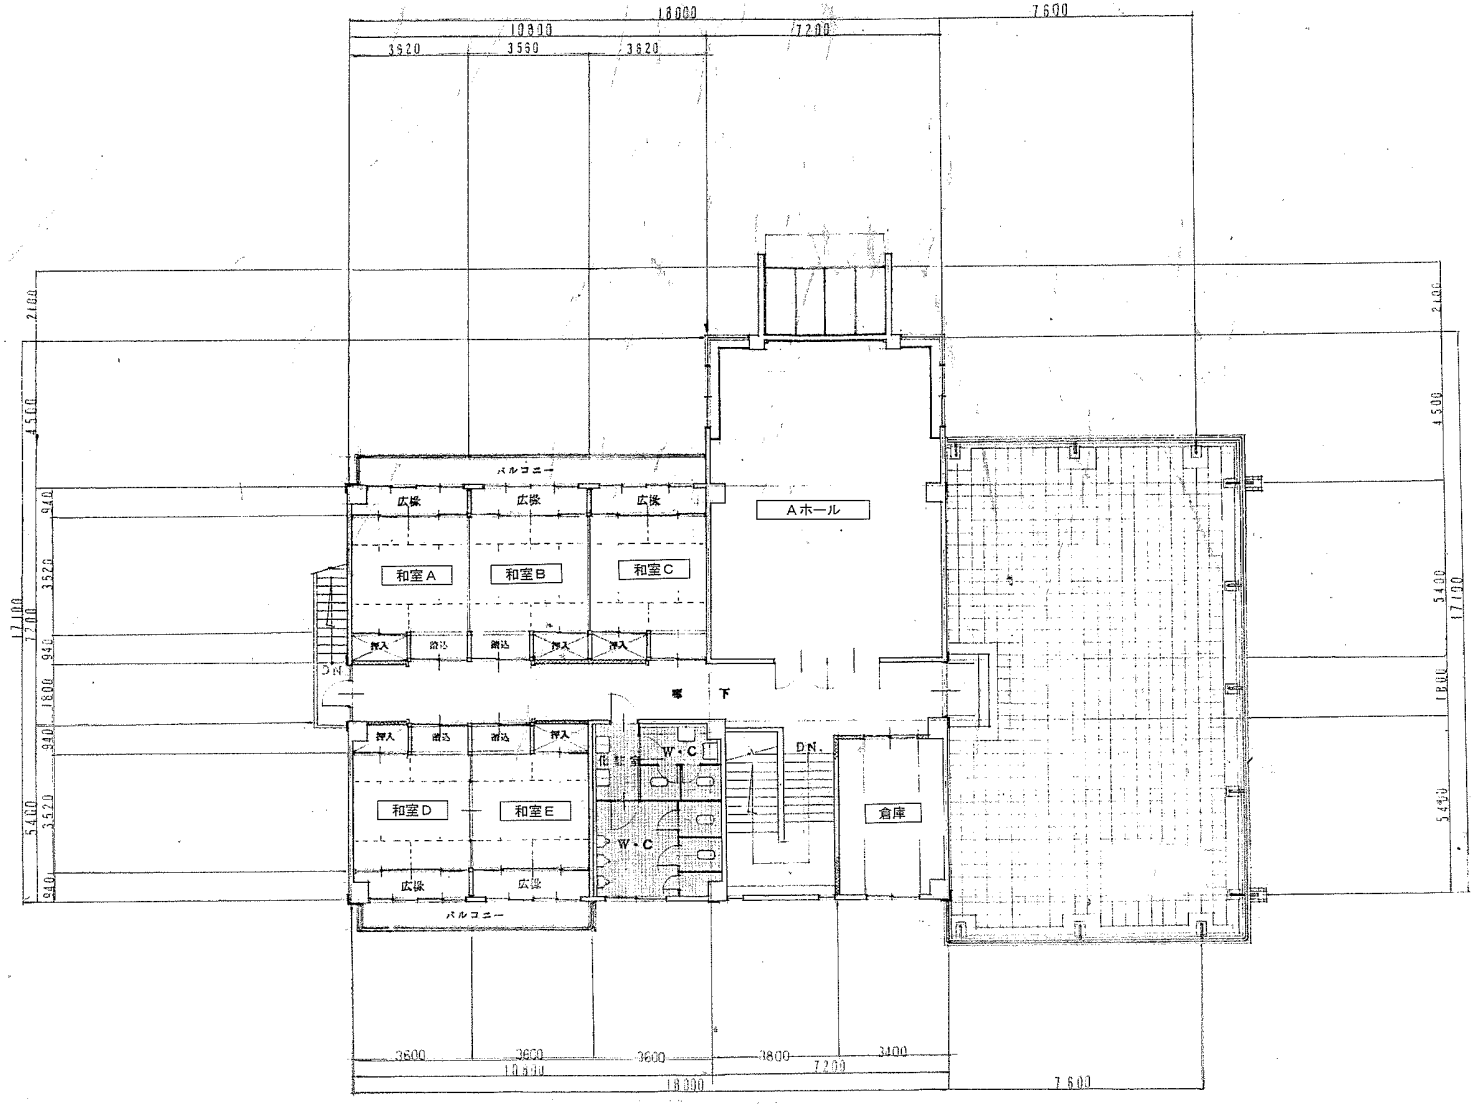

少年自然の家平面図

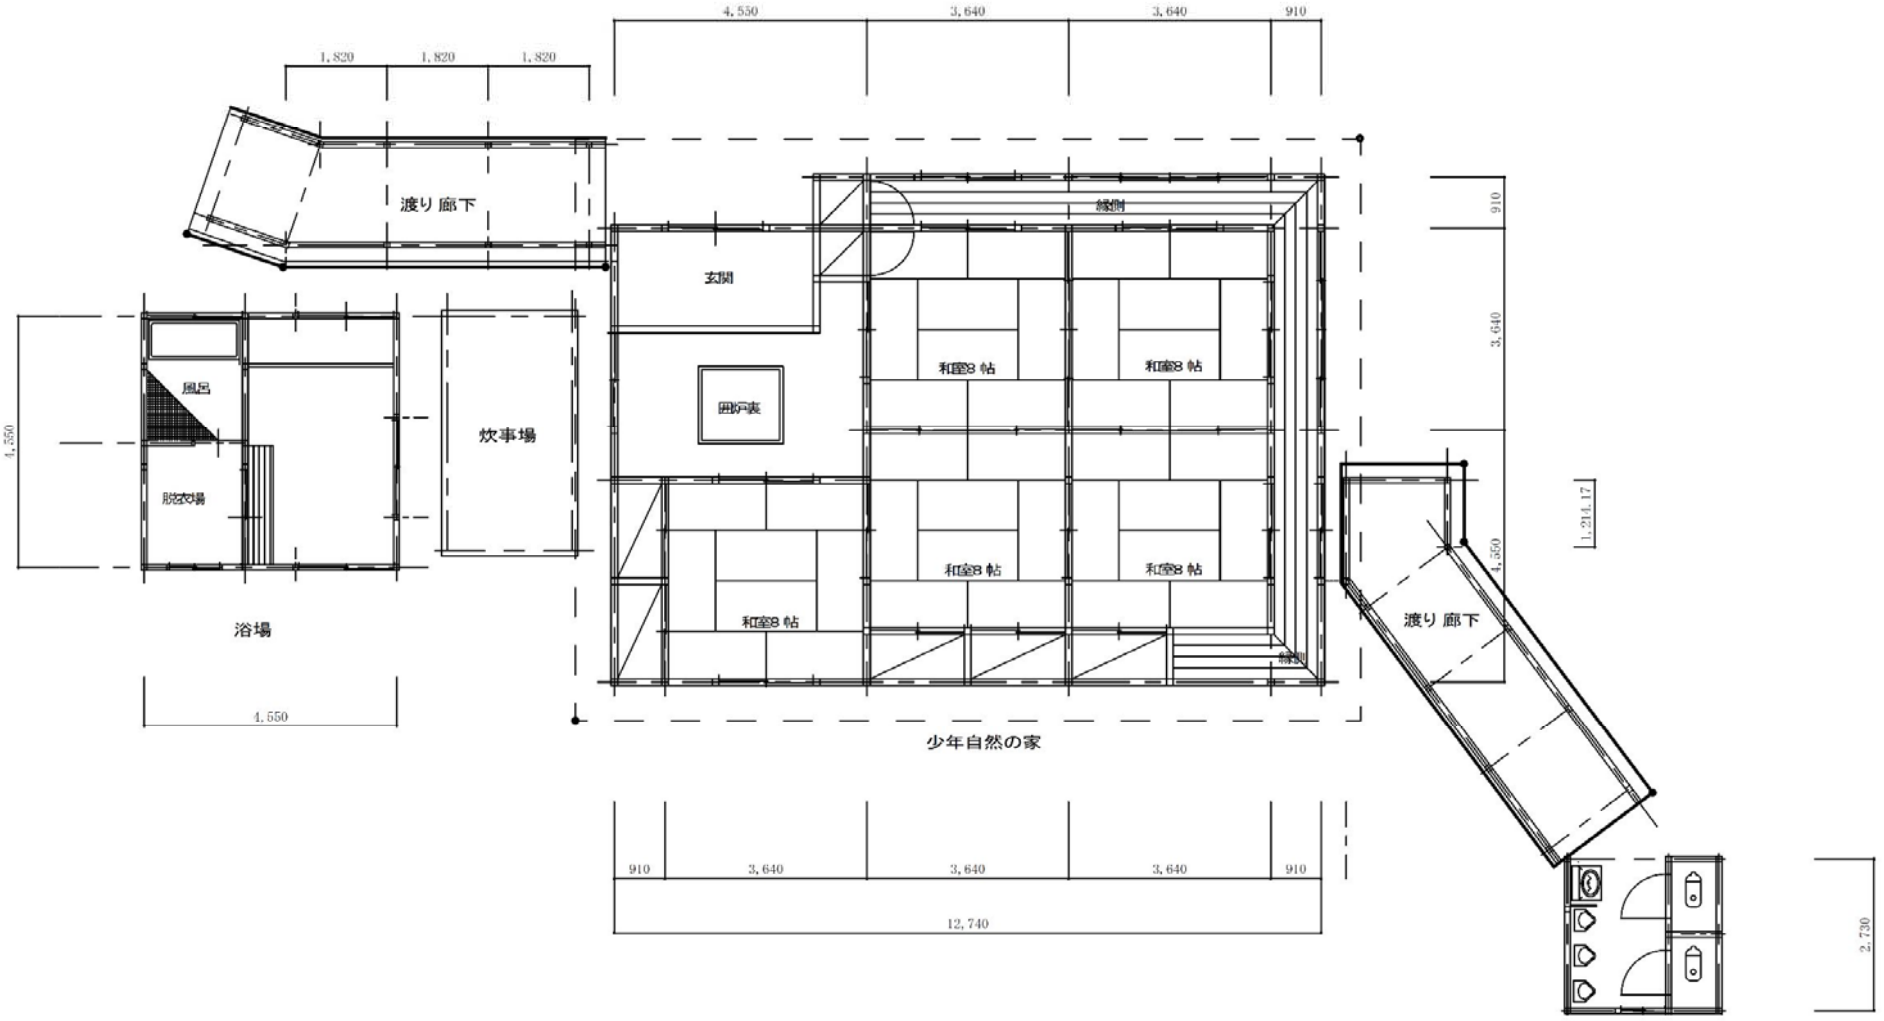
4,550
3,640
3,640
910
1,820
1,820
1,820
渡り廊下
縁側
玄関
和室8帖
和室8帖
囲炉裏
風呂
炊事場
脱衣場
和室8帖
和室8帖
和室8帖
浴場
渡り廊下
4,550
4,550
少年自然の家
910
3,640
3,640
3,640
910
12,740
910
3,640
4,550
1,214.17
2,730

森林公園駐車場トイレ平面図

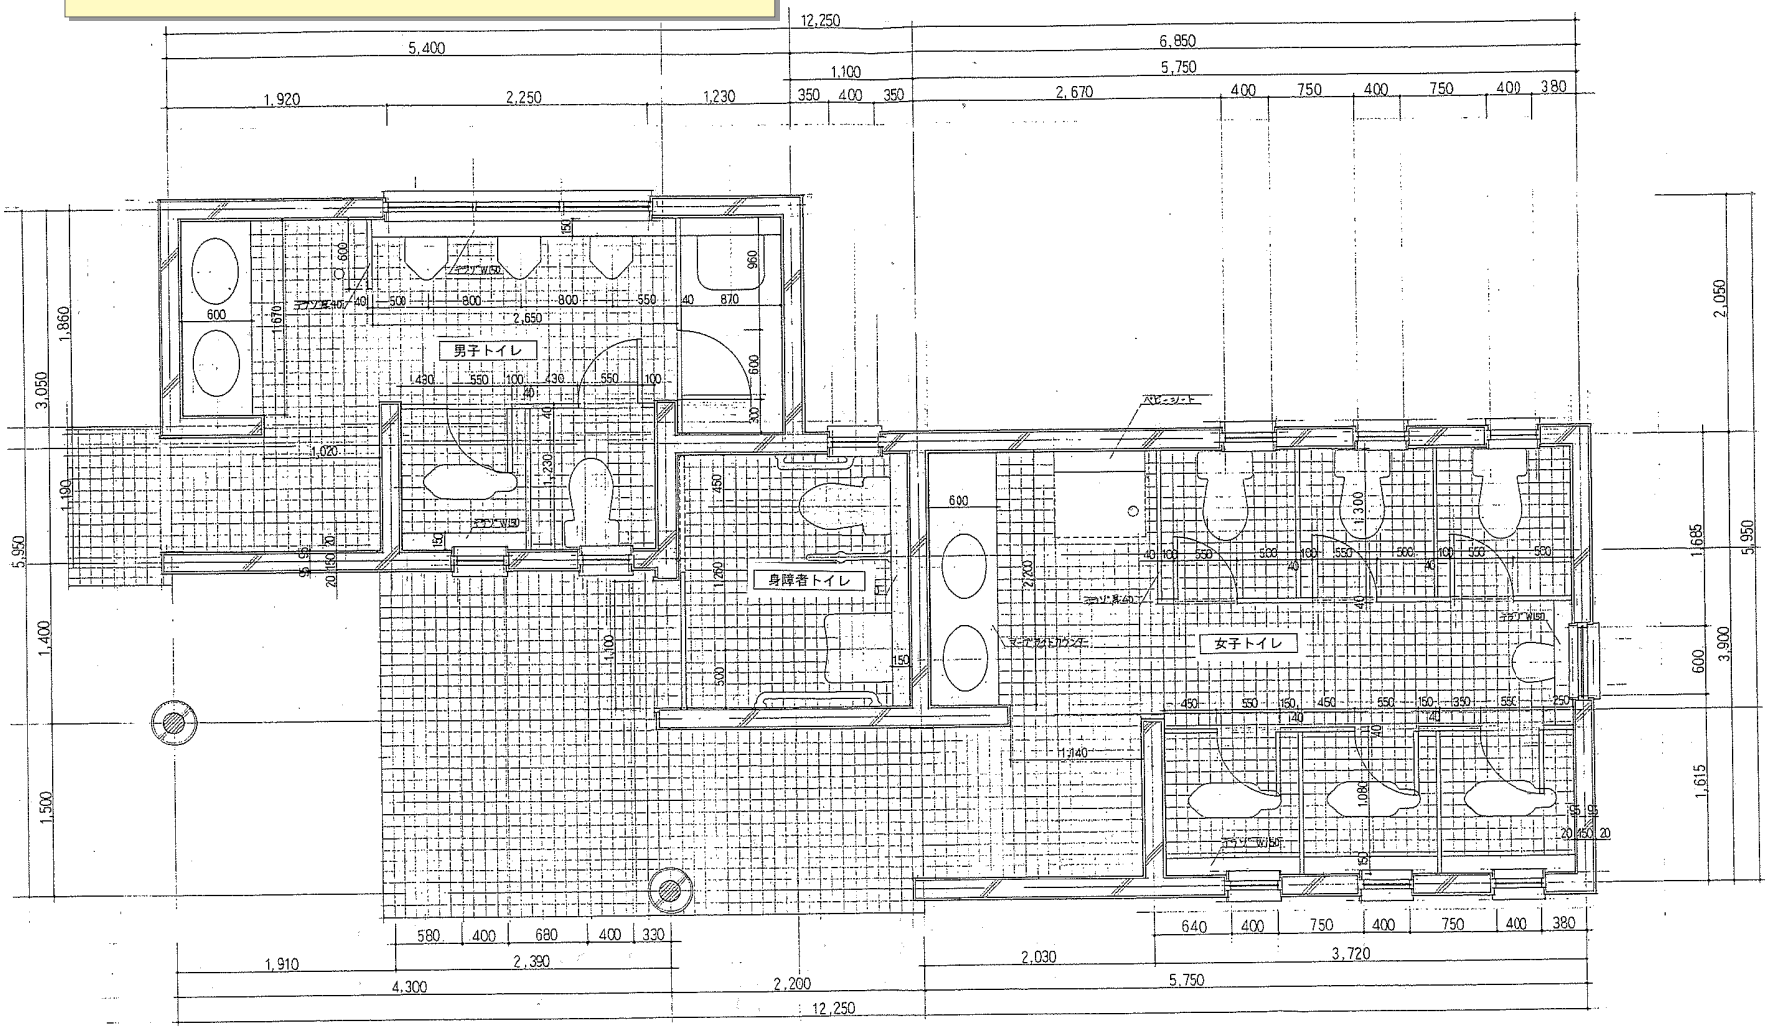

第１キャンプ場トイレ平面図

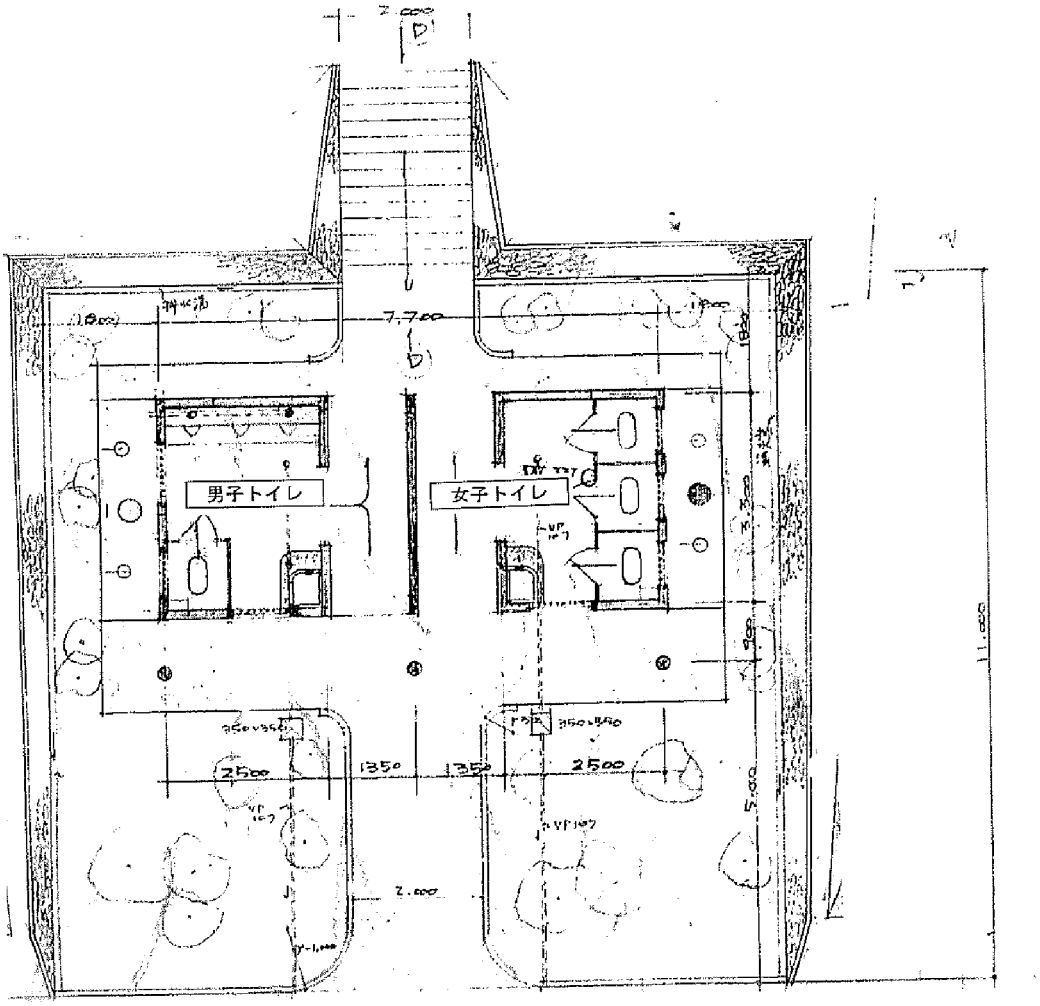

バーベキュー場トイレ平面図

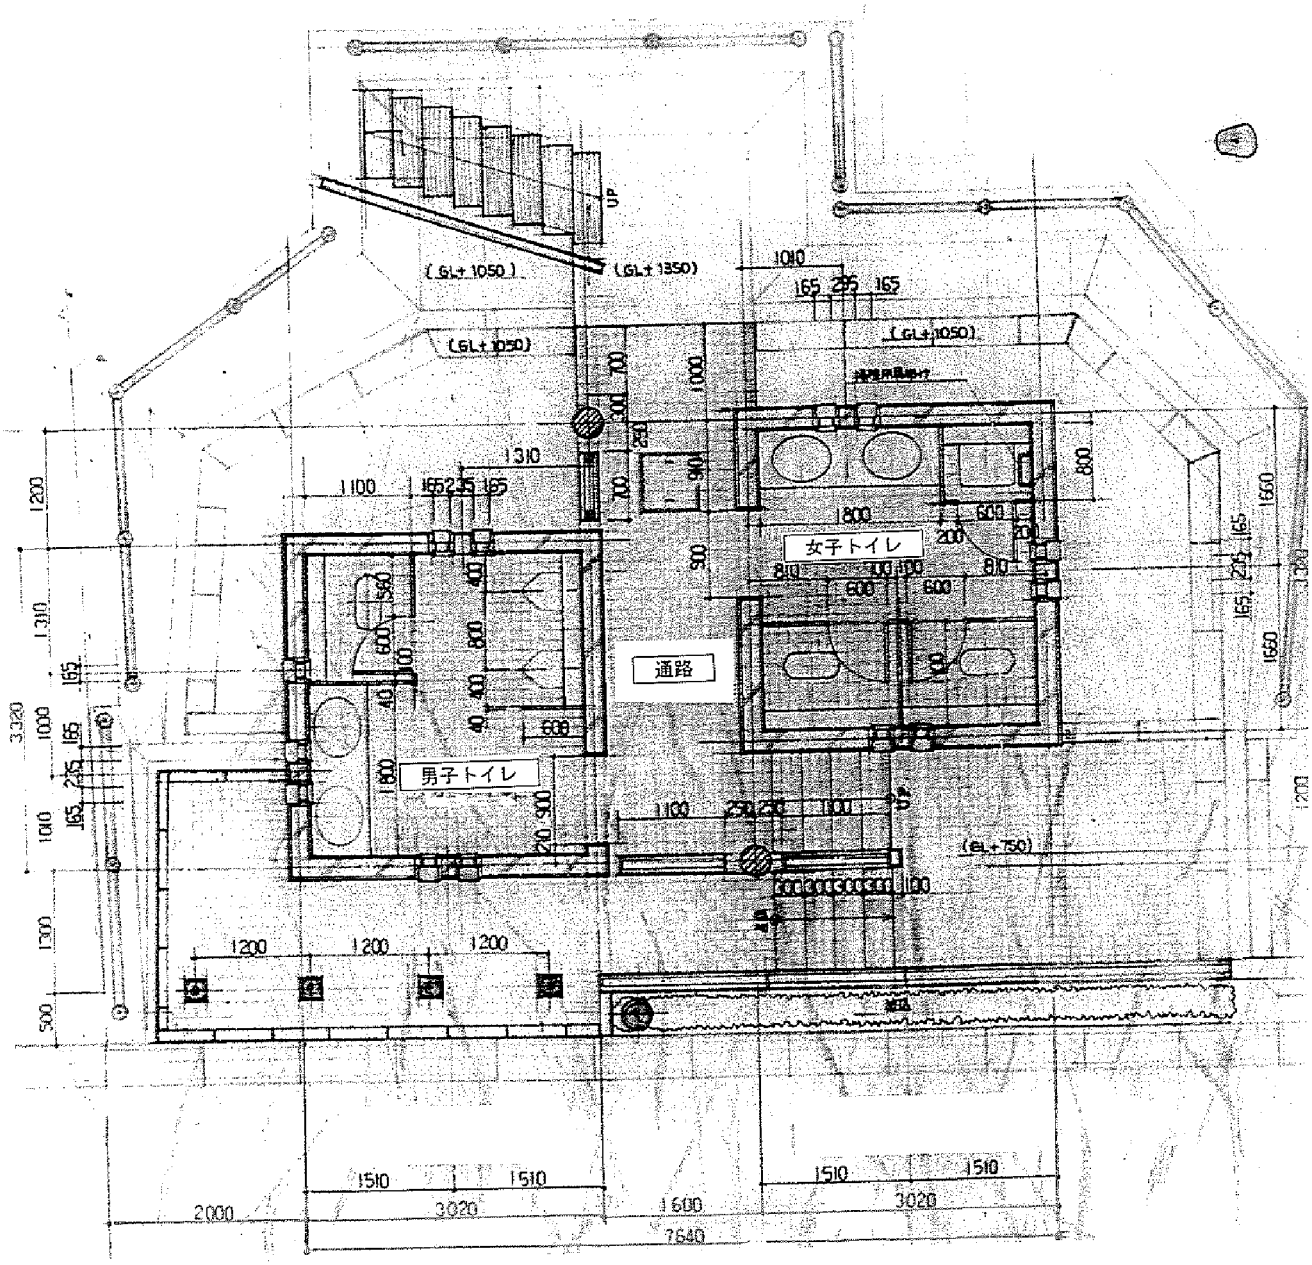

第２キャンプ場トイレ平面図

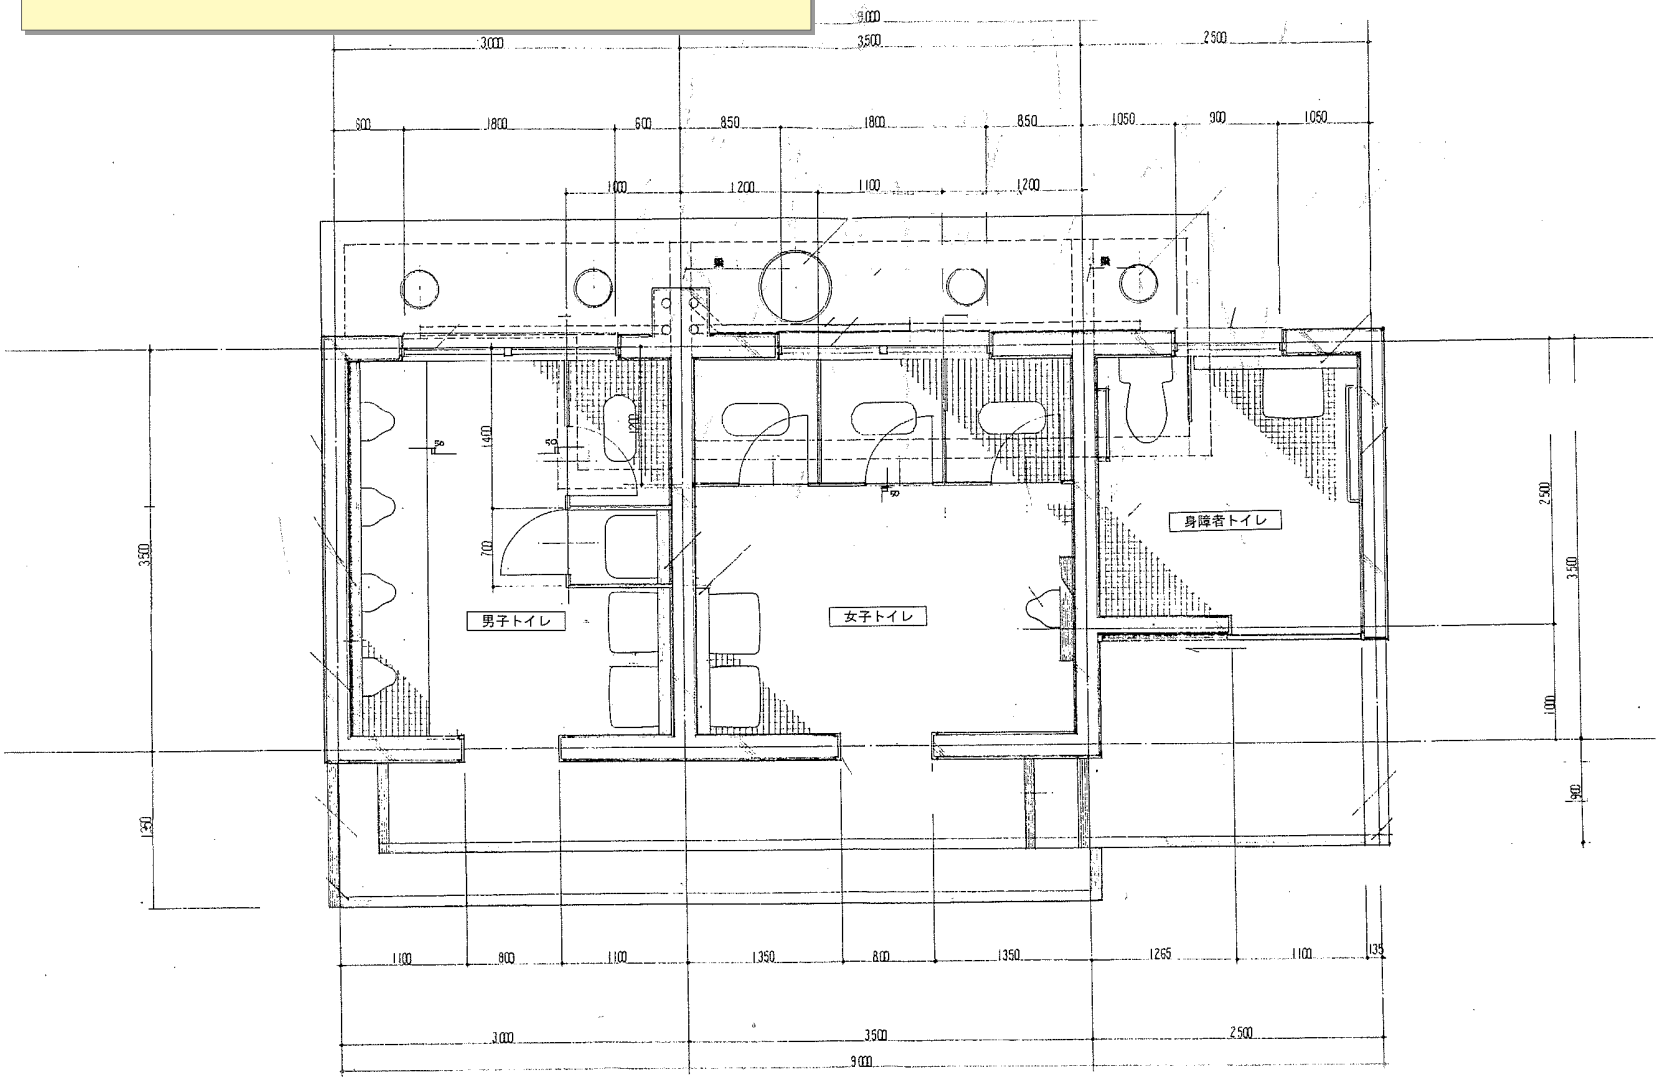

膳棚トイレ平面図

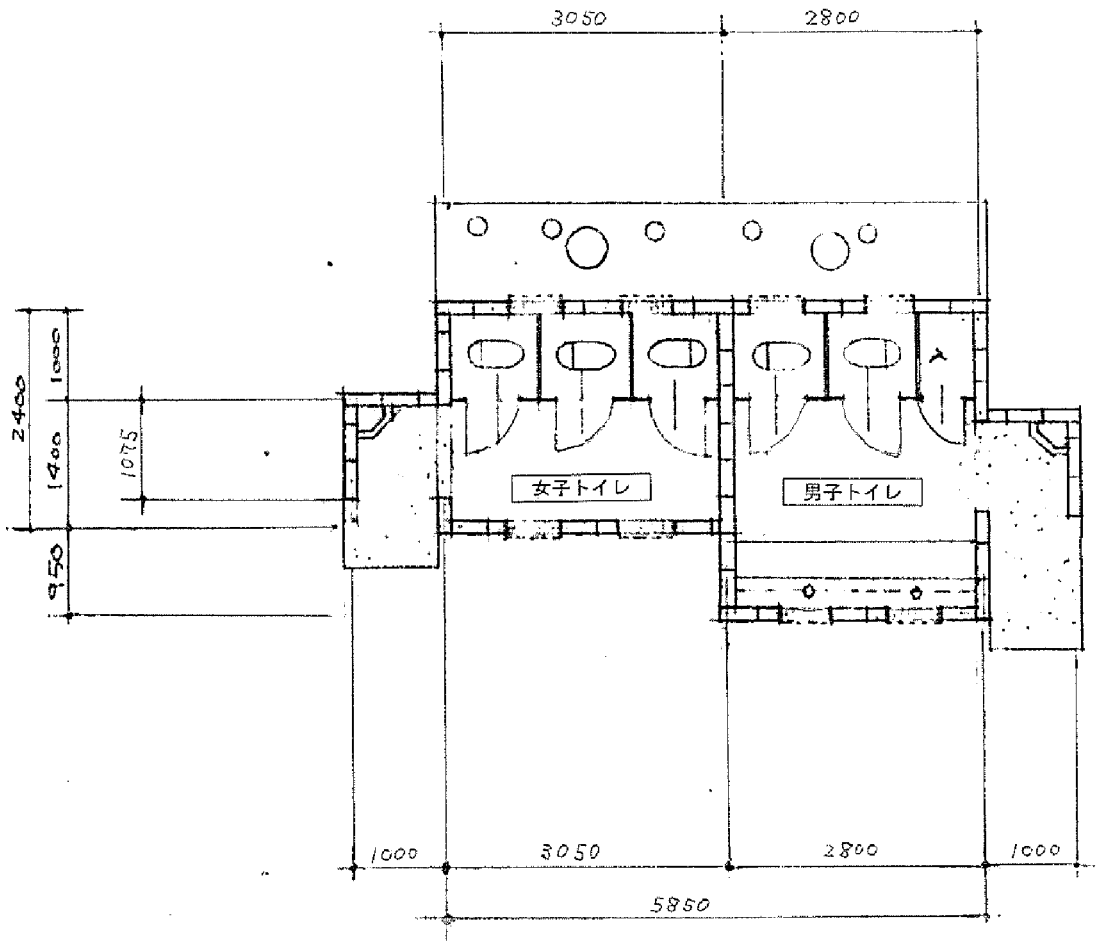
3050
2800
女子トイレ
男子トイレ
2400
1000
1400
1075
950
1000
3050
2800
1000
5850