


# 広告掲載場所概略図（1階）

## ⑧ 執行部棟 エレベーター内壁面



## ⑨ 執行部棟 1・2階 エレベーター ホール（エレベーター外扉）

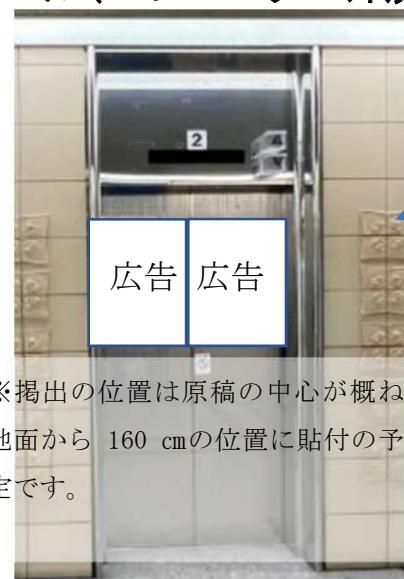

## ④ 1階北側女性用トイレ内(洗面台横壁面)




## ① 1階東玄関通路



# 広告掲載場所概略図（2階）


N  
4

⑨ 執行部棟 1・2階  
エレベーターホール  
(エレベーター外扉)

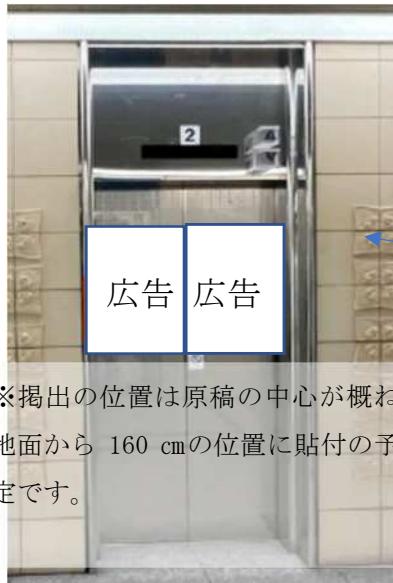


※掲出の位置は原稿の中心が概ね  
地面から 160 cmの位置に貼付の予  
定です。

③ 2階北側男性用トイレ内

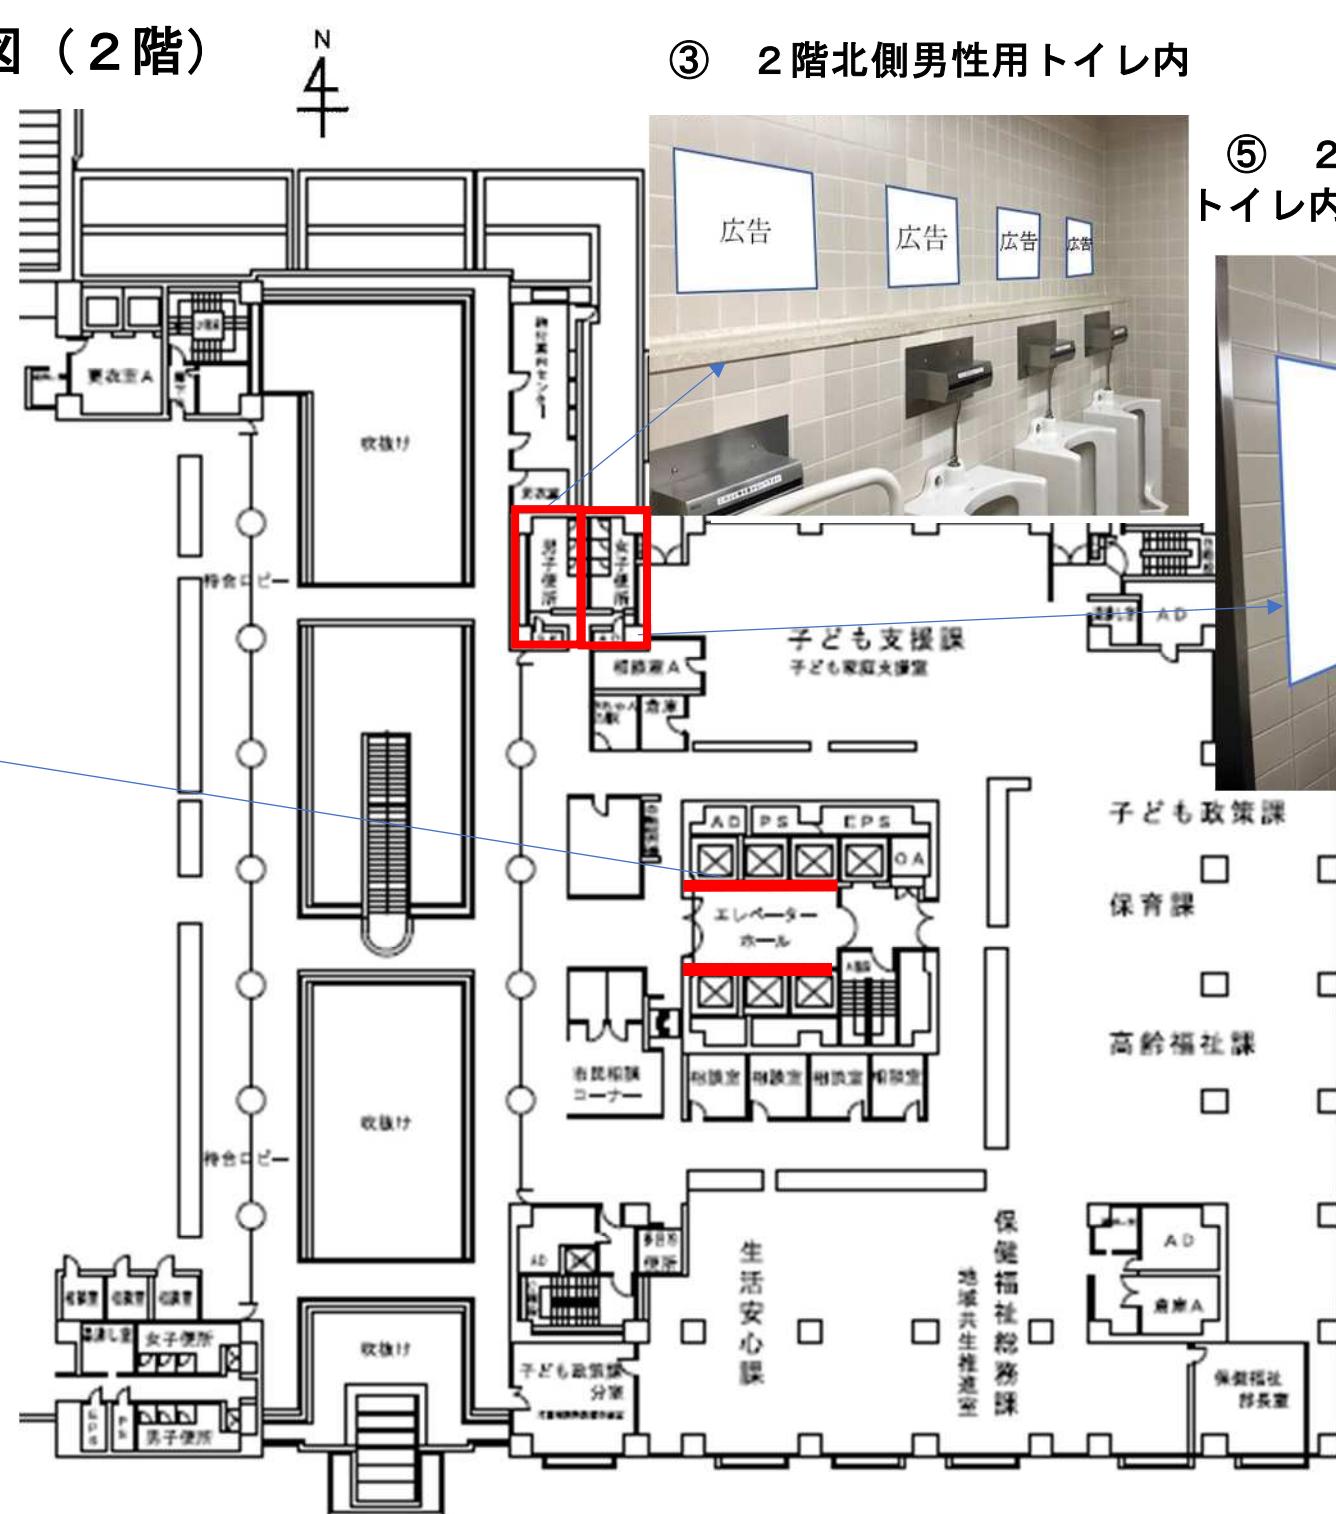

# 広告掲載箇所概略図（16階）

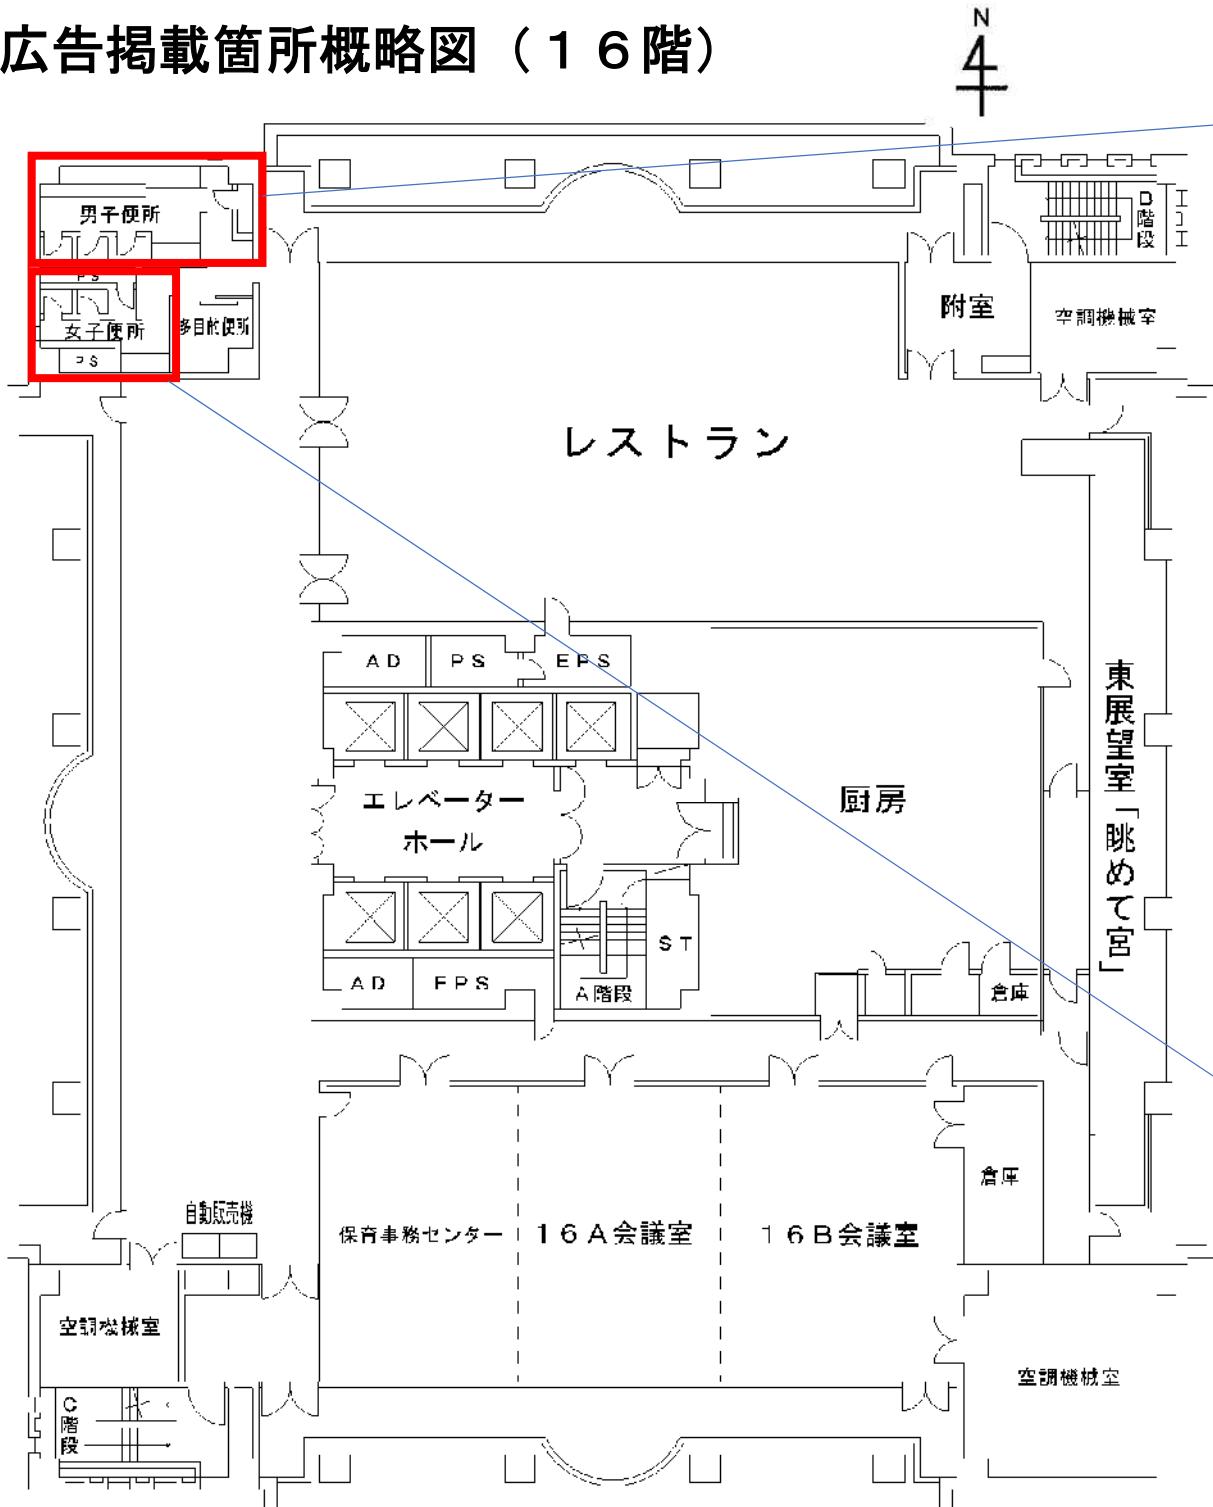

⑥ 16階男性用トイレ内



⑦ 16階女性用トイレ内  
(洗面台横壁面)

