


S = 1/2,000  
50m 100m

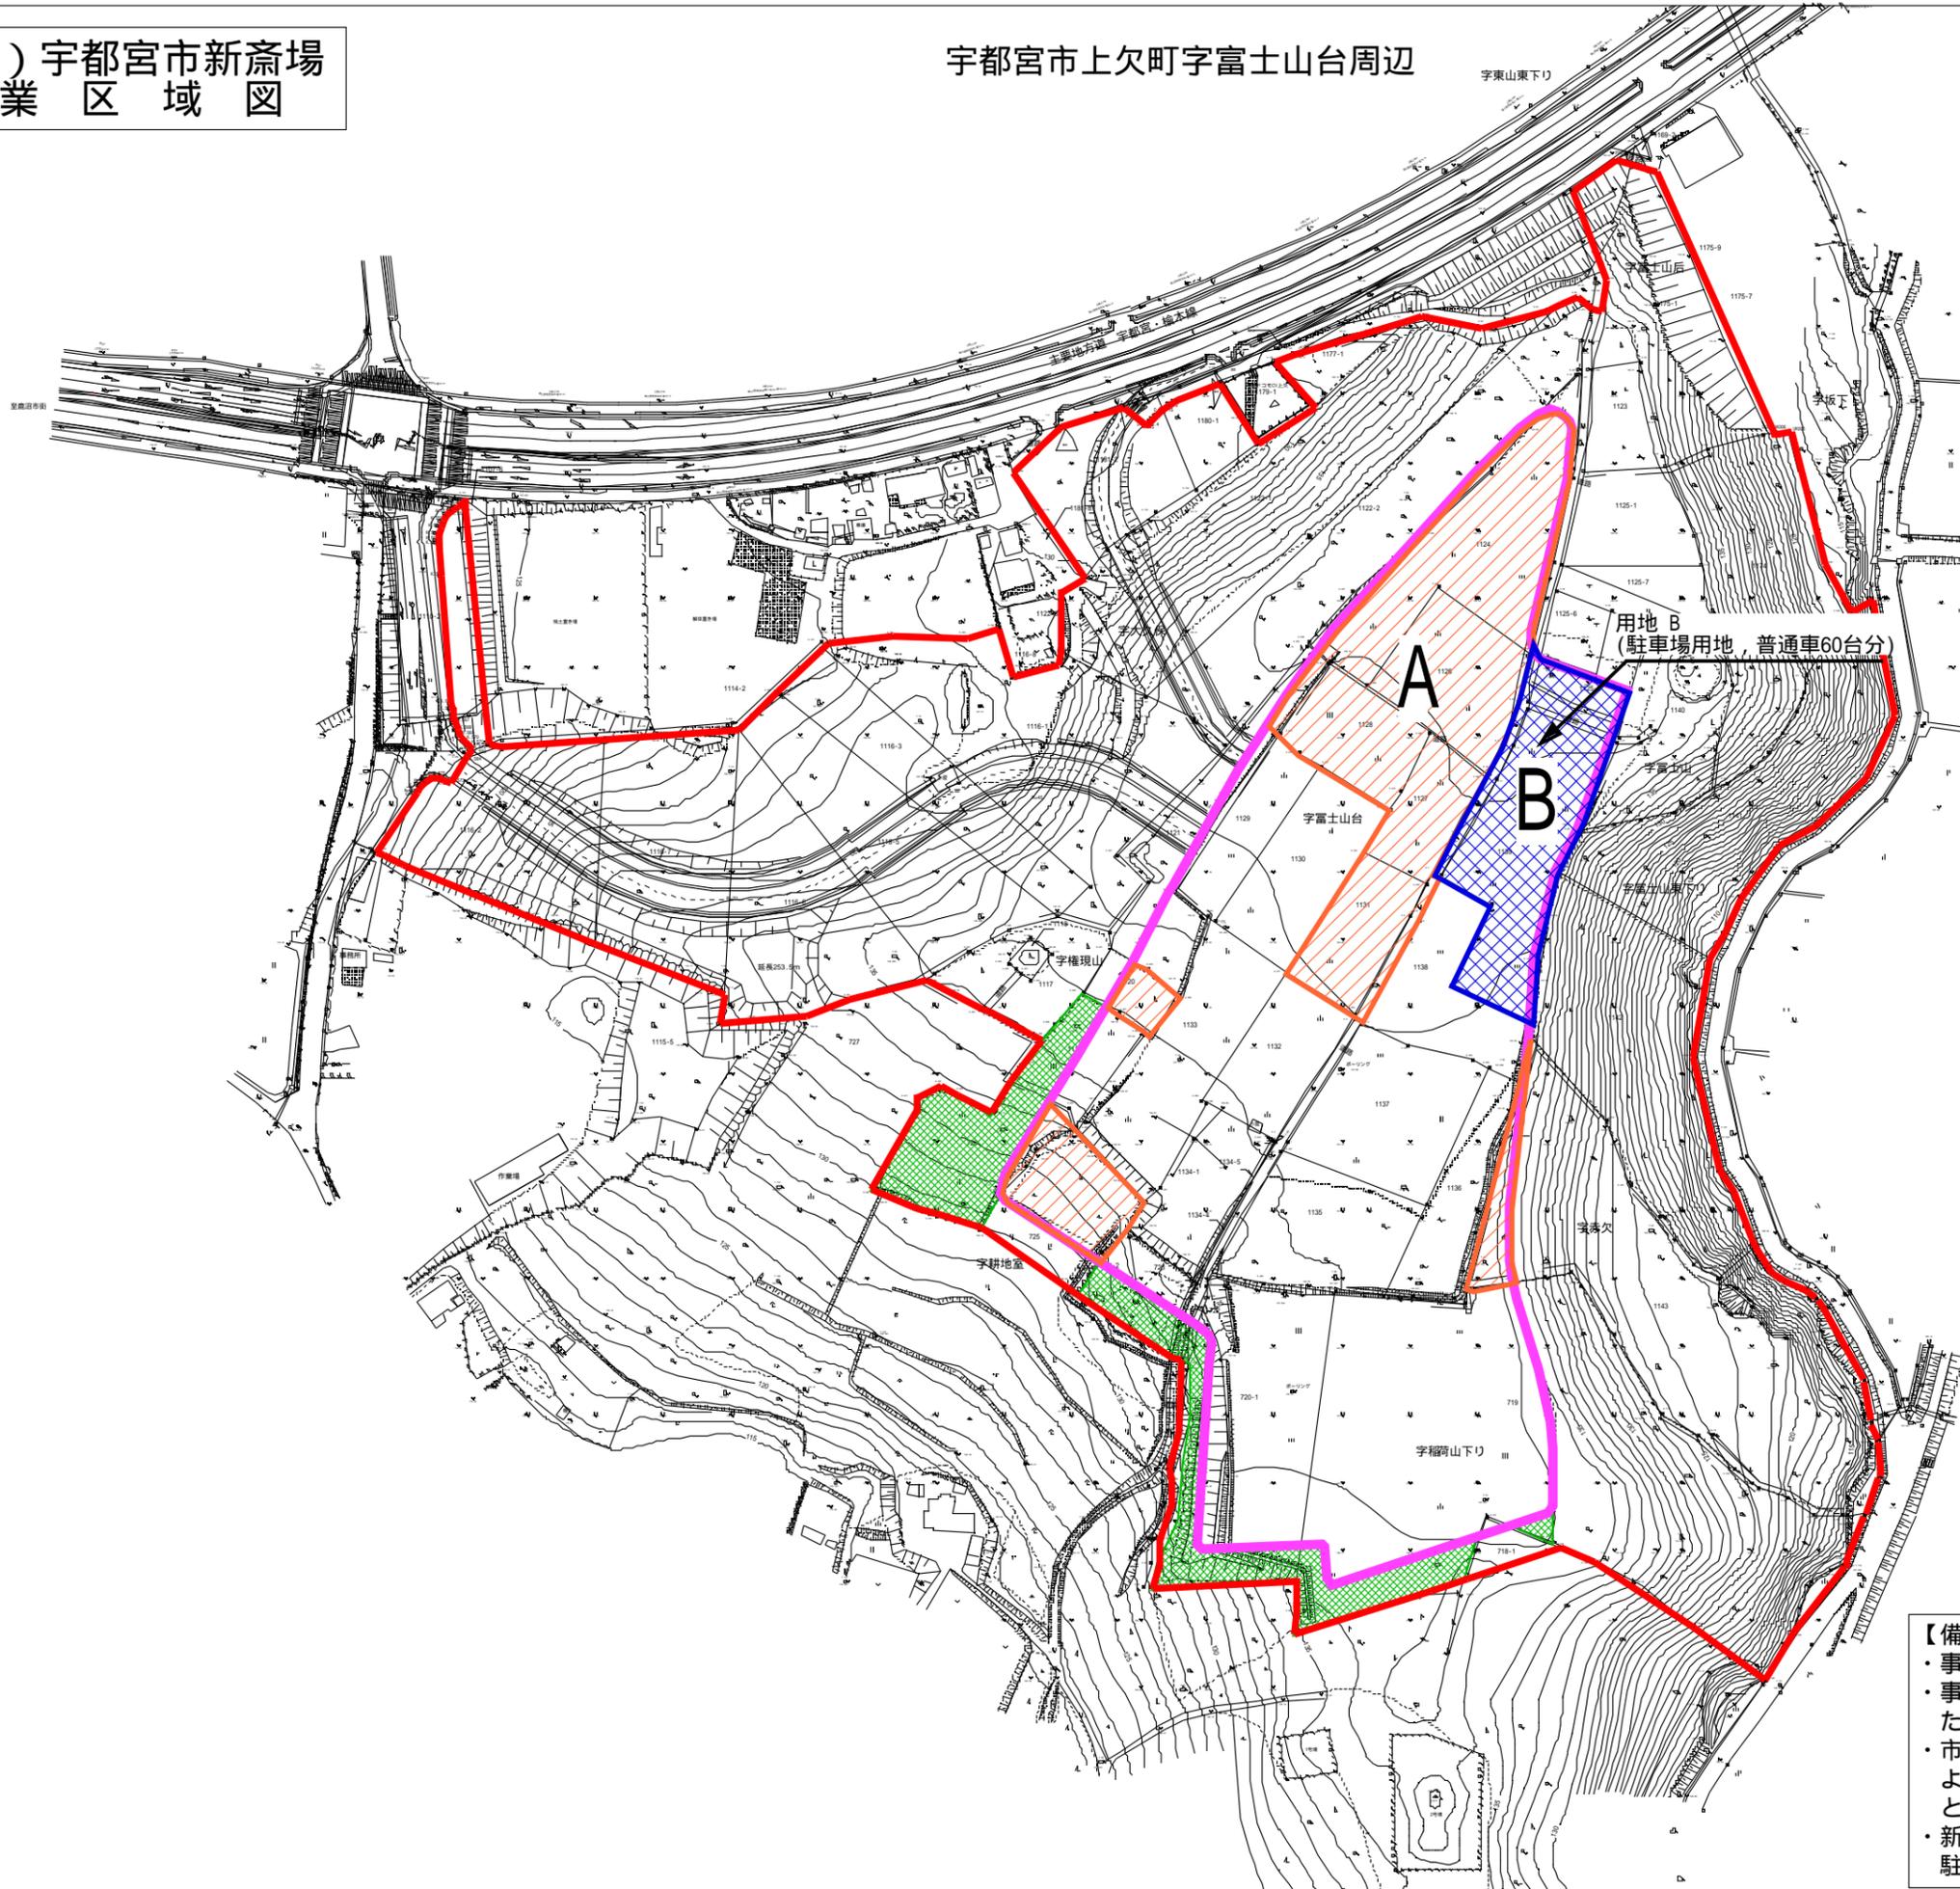

凡 例	
	管理ゾーン (都市計画区域)
	施設ゾーン
	市施工区域
	事業者の施工に 変更した区域
	緩衝緑地として最低限 植樹が必要な区域

【備考】

- ・事業者が設計を行う区域は、管理ゾーン全体とする。
- ・事業者が施工を行う区域は、市施工区域(用地B)を除いた部分とする。
- ・市施工区域については、駐車場用地とし、自走平面式により普通車60台分及び構内道路・緑地として計画すること。
- ・新たに事業者が施工を行う区域(用地Aほか)についても、駐車場及び構内道路・緑地として計画すること。