


(仮称)宇都宮市新斎場
【参考図6】主要地方道宇都宮・楡木線縦断図

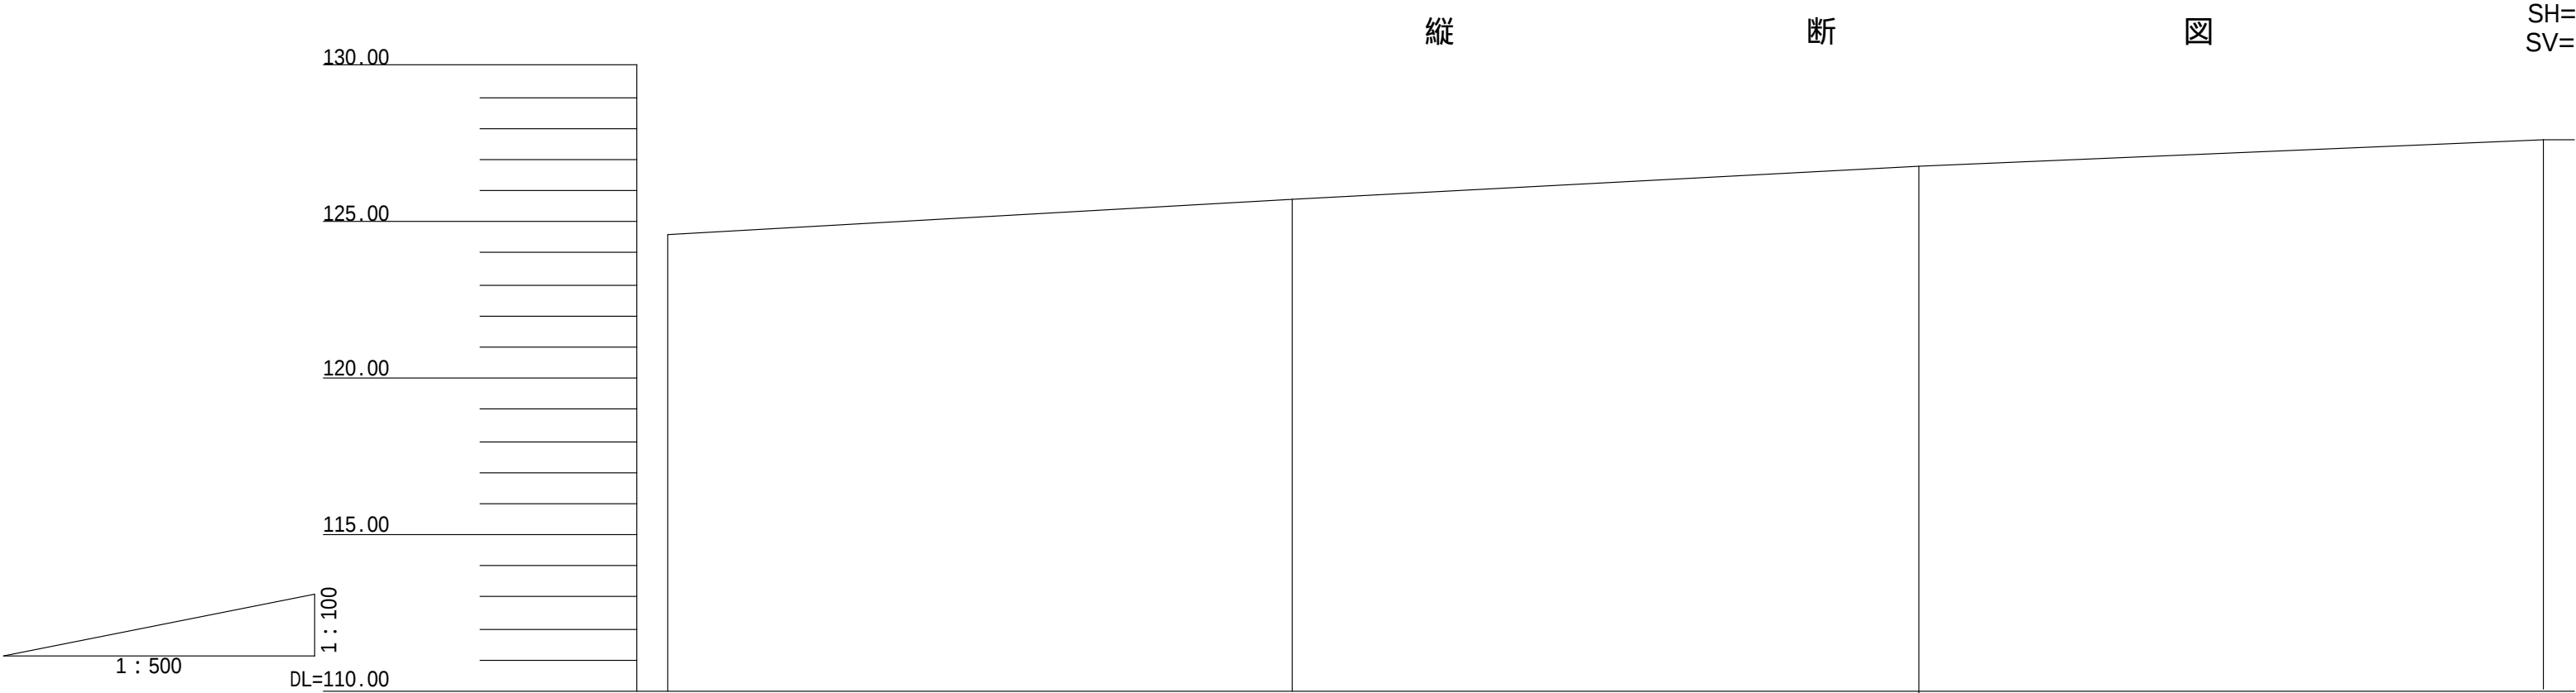

片勾配 擦付け図	測点	単距離	追加距離	地盤高	計画高	切土	盛土	勾配
	NO.8	20.000	160.000	123.54				
	NO.9	20.000	180.000	124.62				
	NO.10	20.000	200.000	125.72				
	NO.11	20.000	220.000	126.78				

1:500
1:100

