


# 調査地案内図

(S=1/25, 000)



# 瑞穂野分団第5部 調査位置図 S=1:100

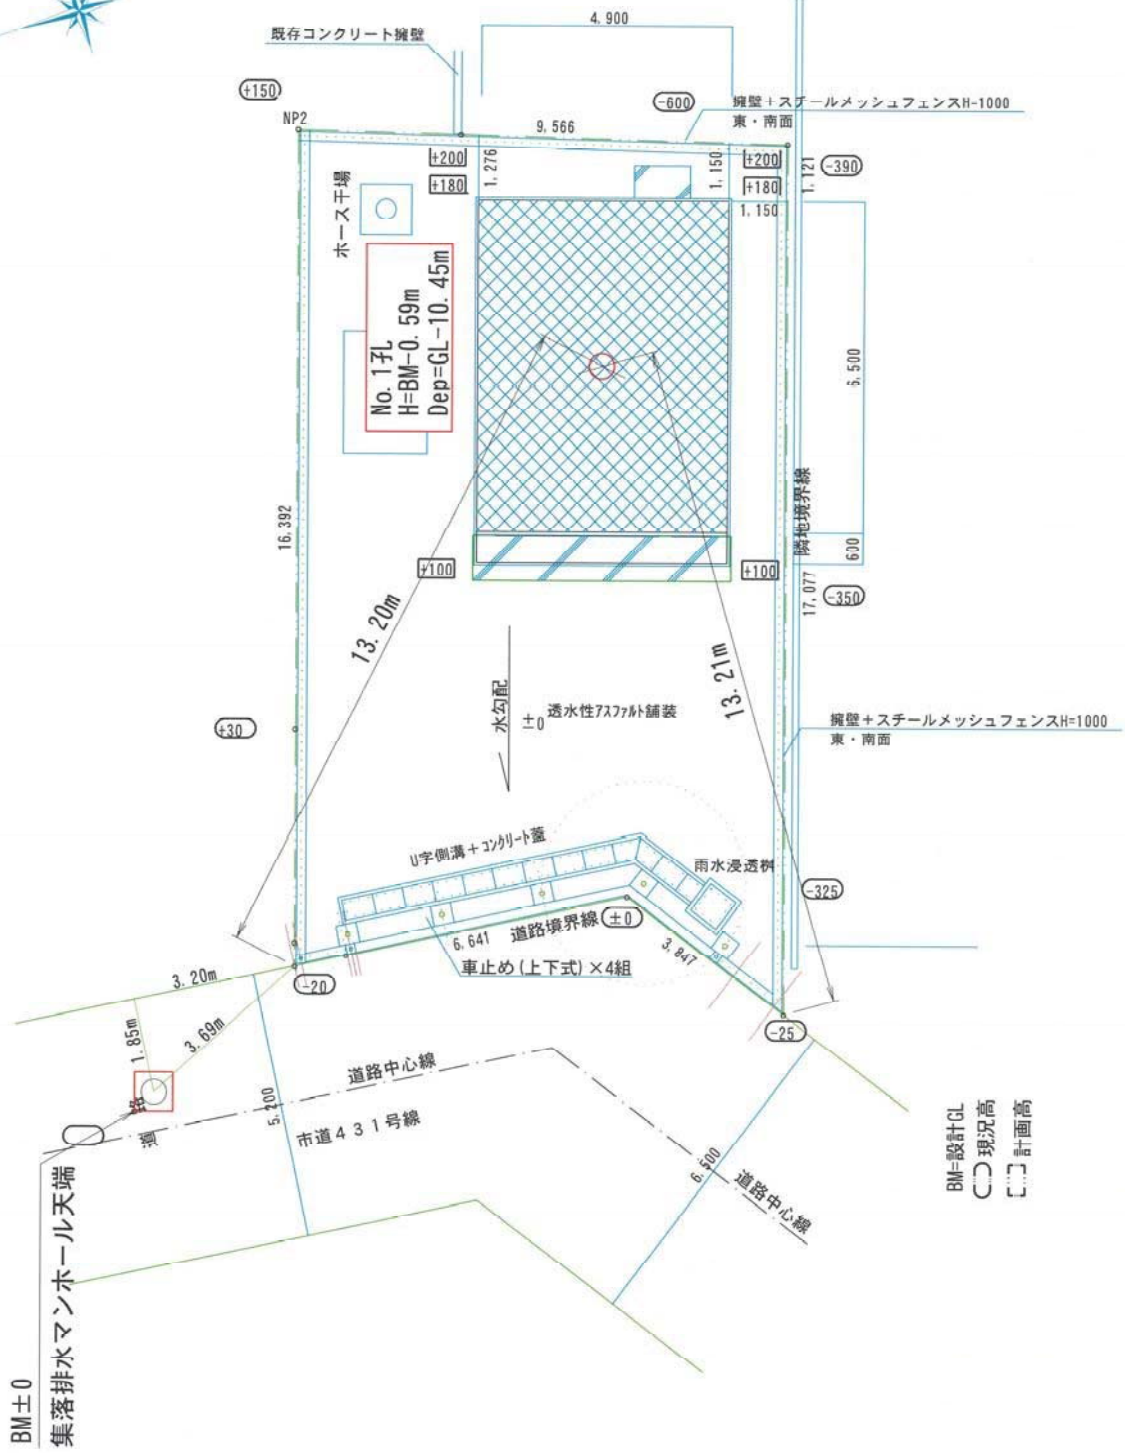

委託名称	消防団豊郷分団第1部ほか2か所 改築に伴う地質調査業務委託
図面名称	調査位置図 縮尺 1/100
作成年月日	平成27年 6月30日
会社名称	第一測工株式会社
発注者	宇都宮市 建設部 建築課

# ボーリング柱状図

調査名 消防団豊郷分団第1部ほか2か所改築に伴う地質調査業務委託

事業・工事名

ボーリングNo.                 

シートNo.

ボーリング名	瑞穂野分団第5部 No.1	調査位置	宇都宮市東木代町265番地2		北緯	36° 28' 54.50"		
発注機関	宇都宮市 建設部 建築課 建築施設グループ		調査期間	平成 27年 6月 4日 ~ 27年 6月 8日			東経	139° 57' 2.41"
調査業者名	第一測工株式会社 電話 (            )		主任技師	現場代理人	コ 鑑定者	ボーリング責任者		
孔口標高	BM -0.59m	角	<div style="display: flex; justify-content: space-around; align-items: center;"> <div style="text-align: center;">180° 上 90° 下 0°</div> <div style="text-align: center;">方 北 0° 西 270° 東 90° 南 180°</div> <div style="text-align: center;">地盤勾配 鉛直 90° 水平 0°</div> </div>		使用機種	試錐機	ハンマー 落下用具	半自動
総掘進長	10.45m	度		エンジン	KR-50	ポンプ	V-5P	
					NFD8			

