



# 案内図


○.....調査地

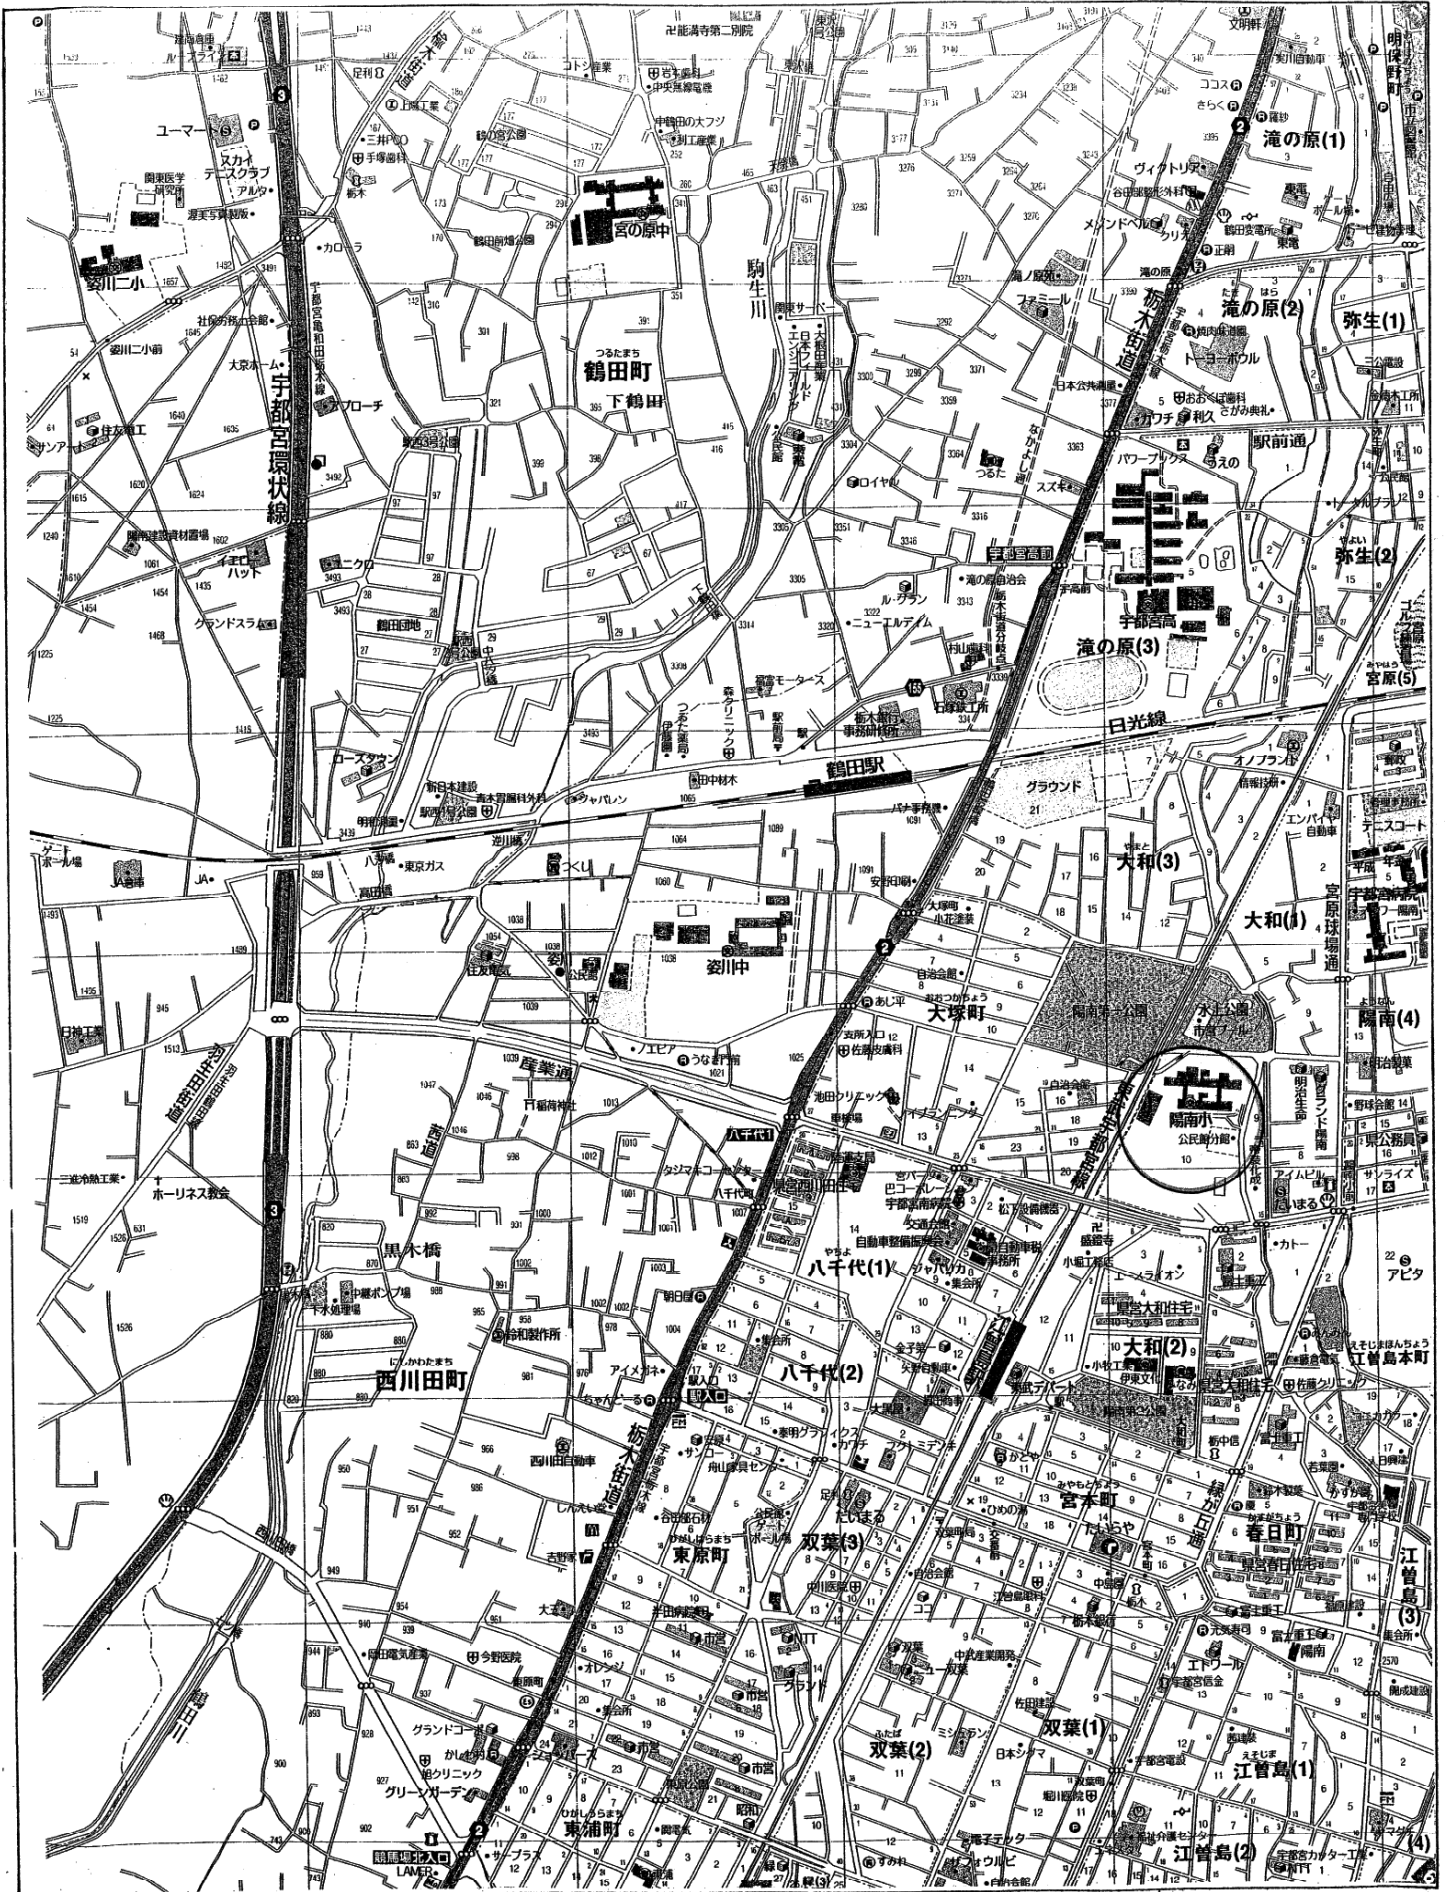



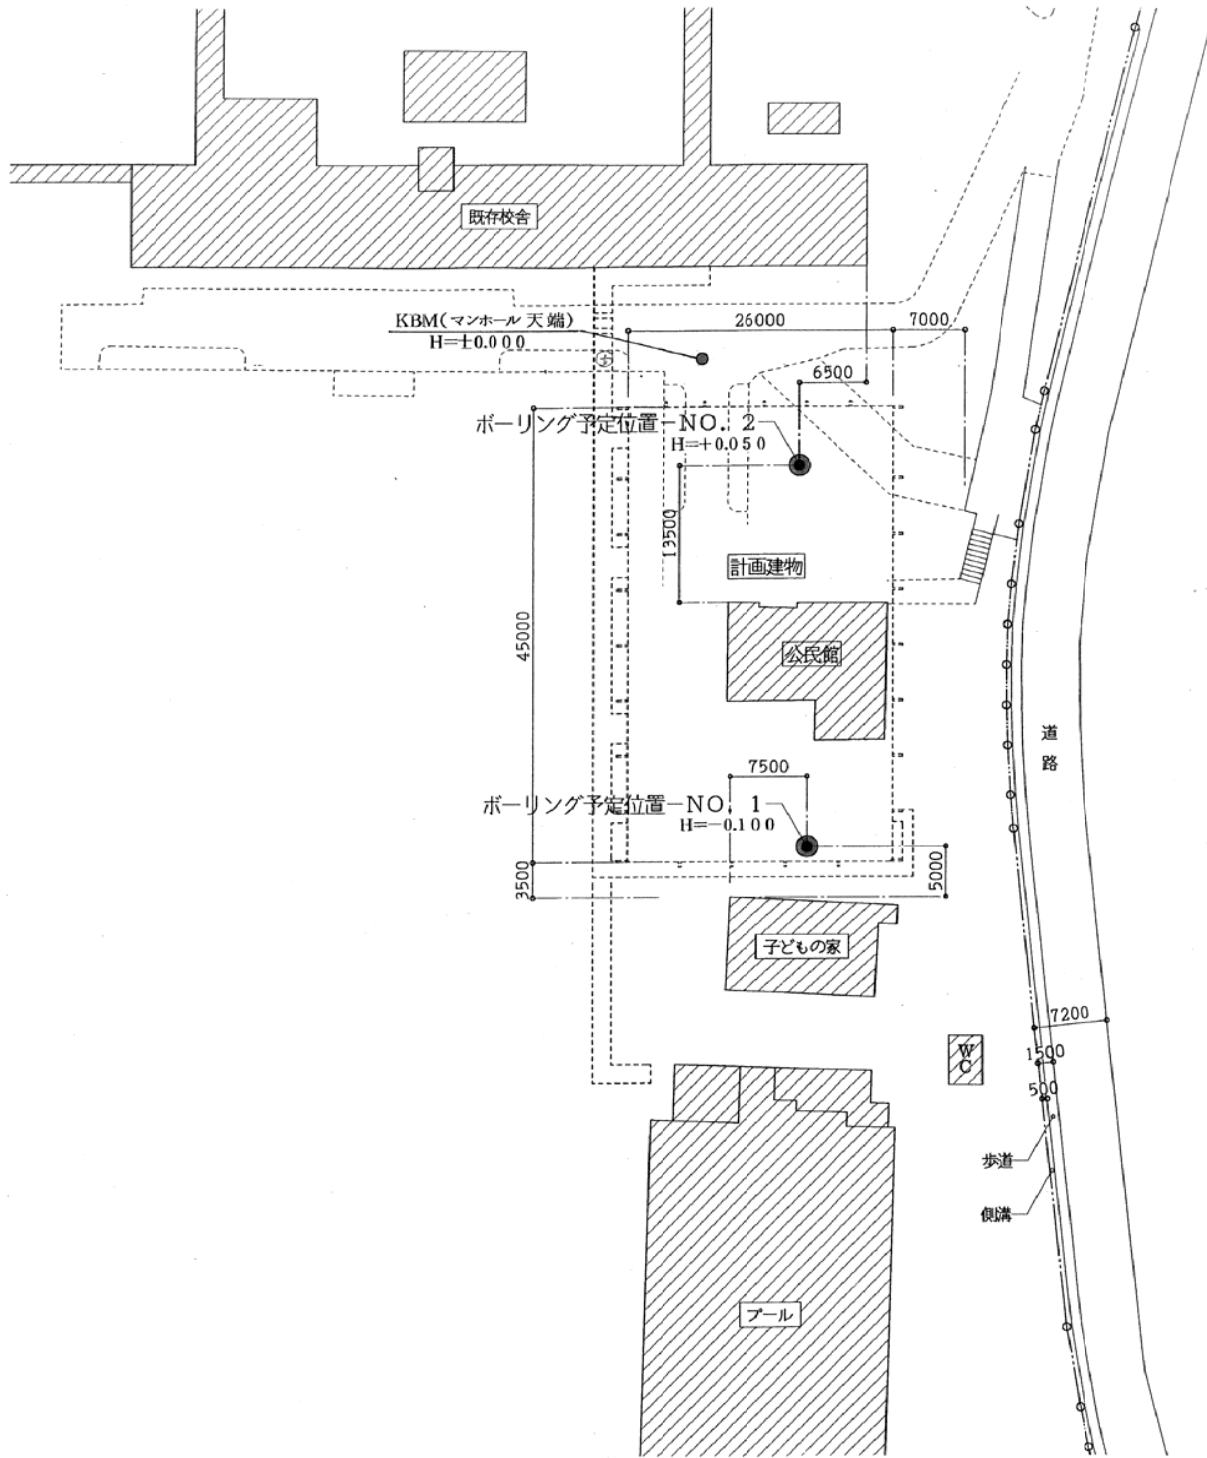



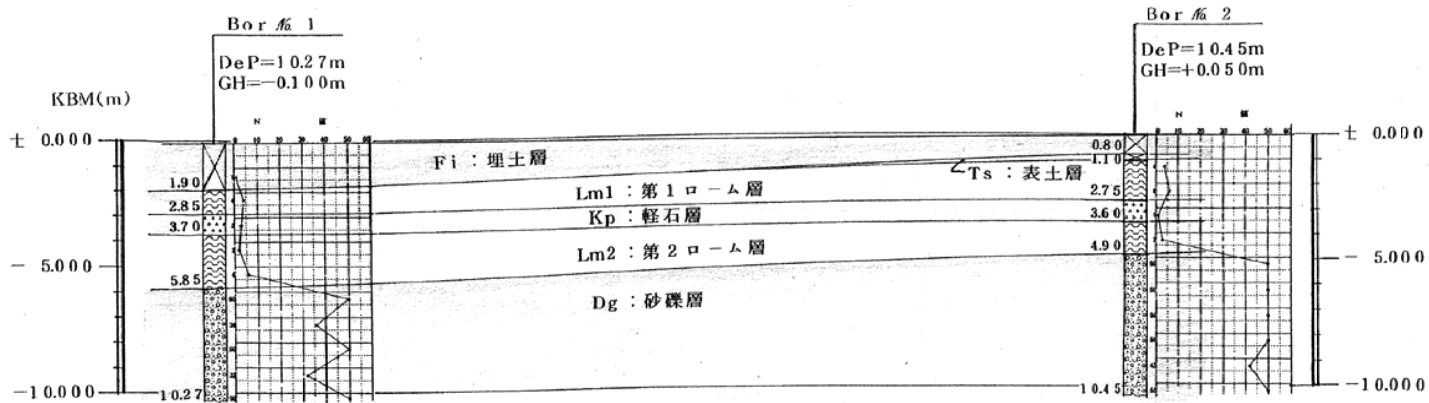

陽南小学校屋内運動場改築工事  
1 : 200