



案内図

●.....調査地

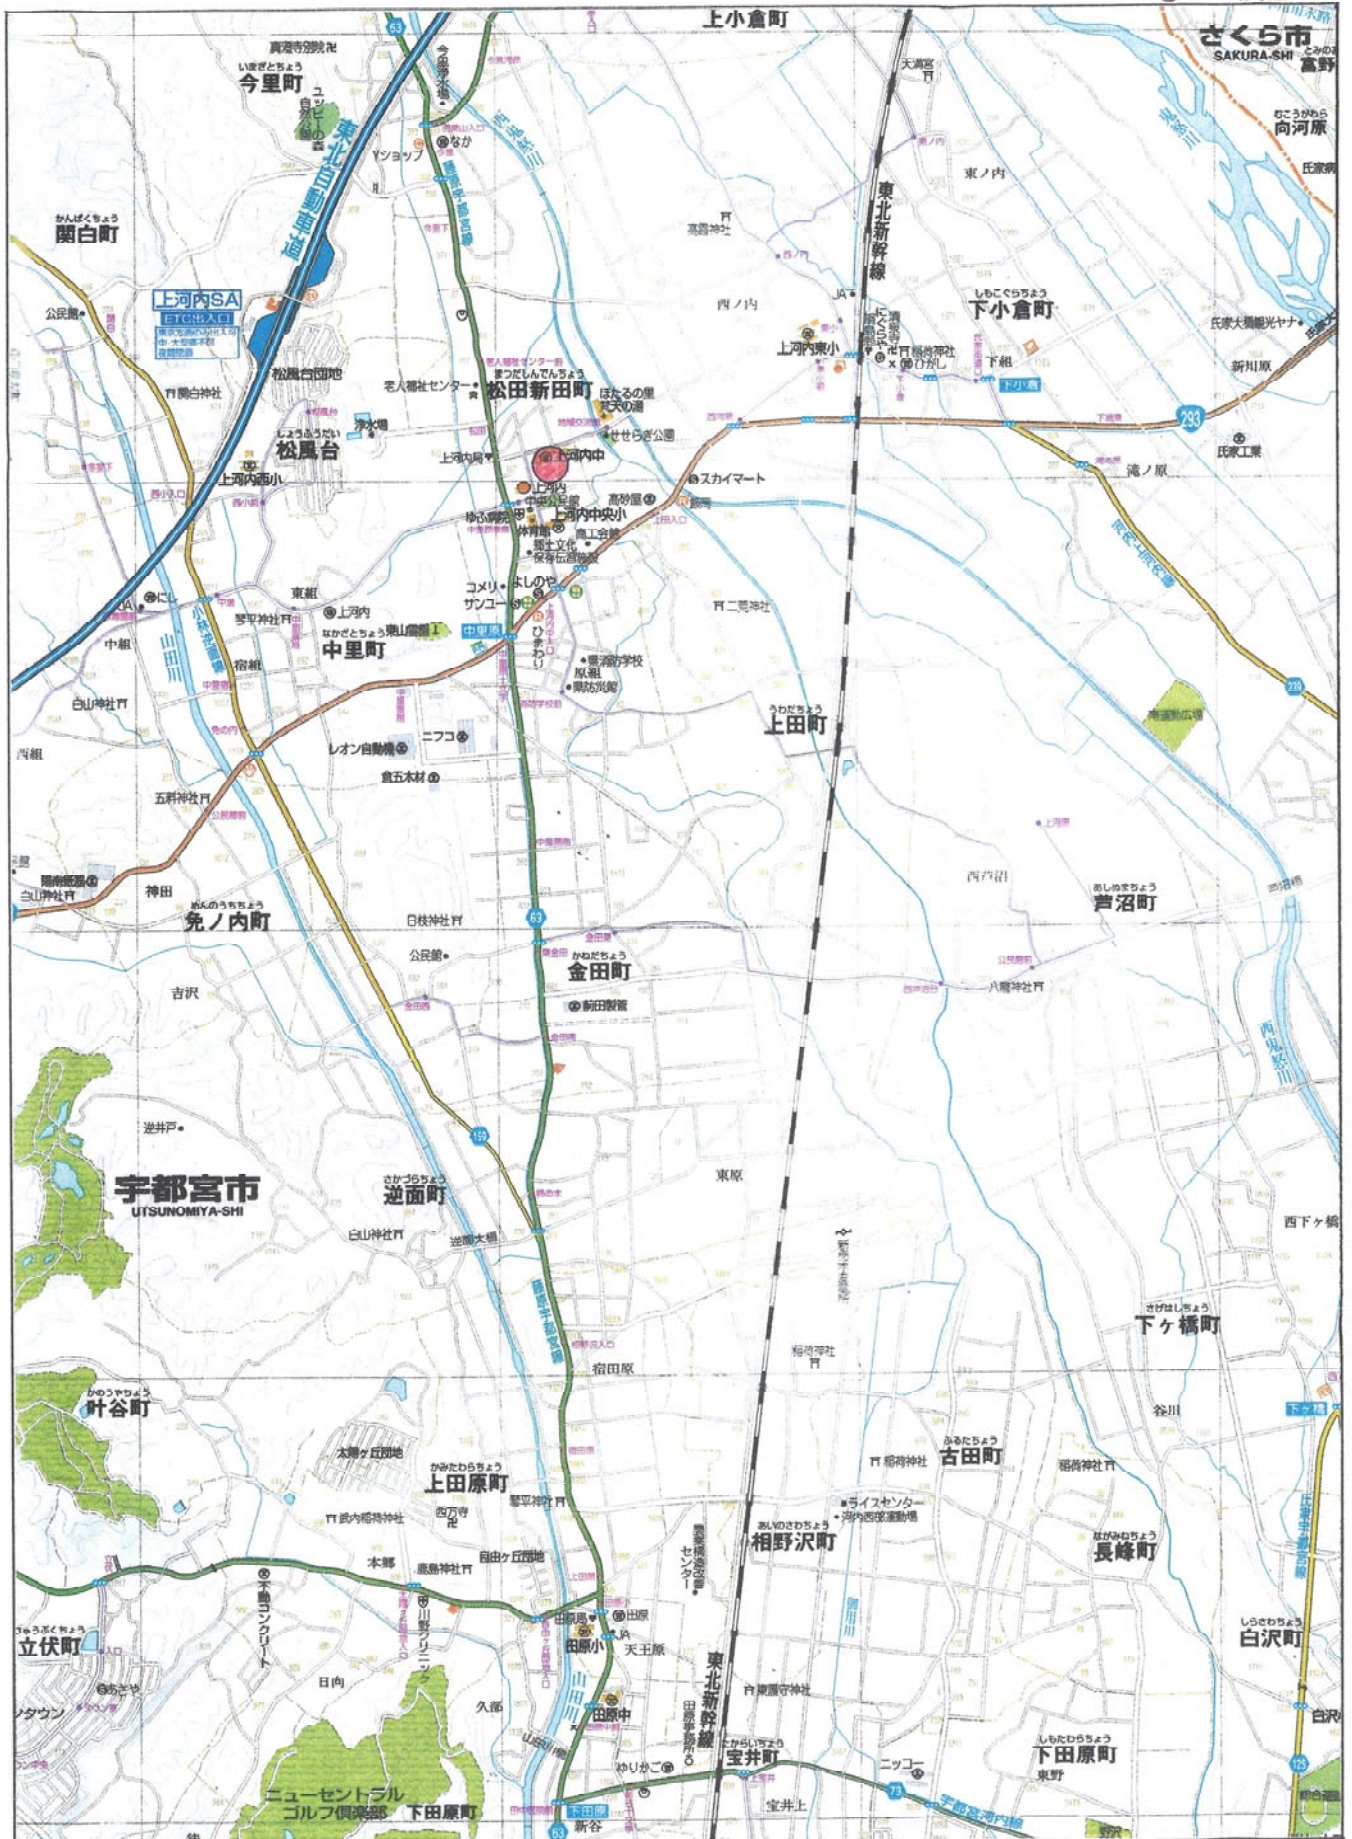


調査位置図

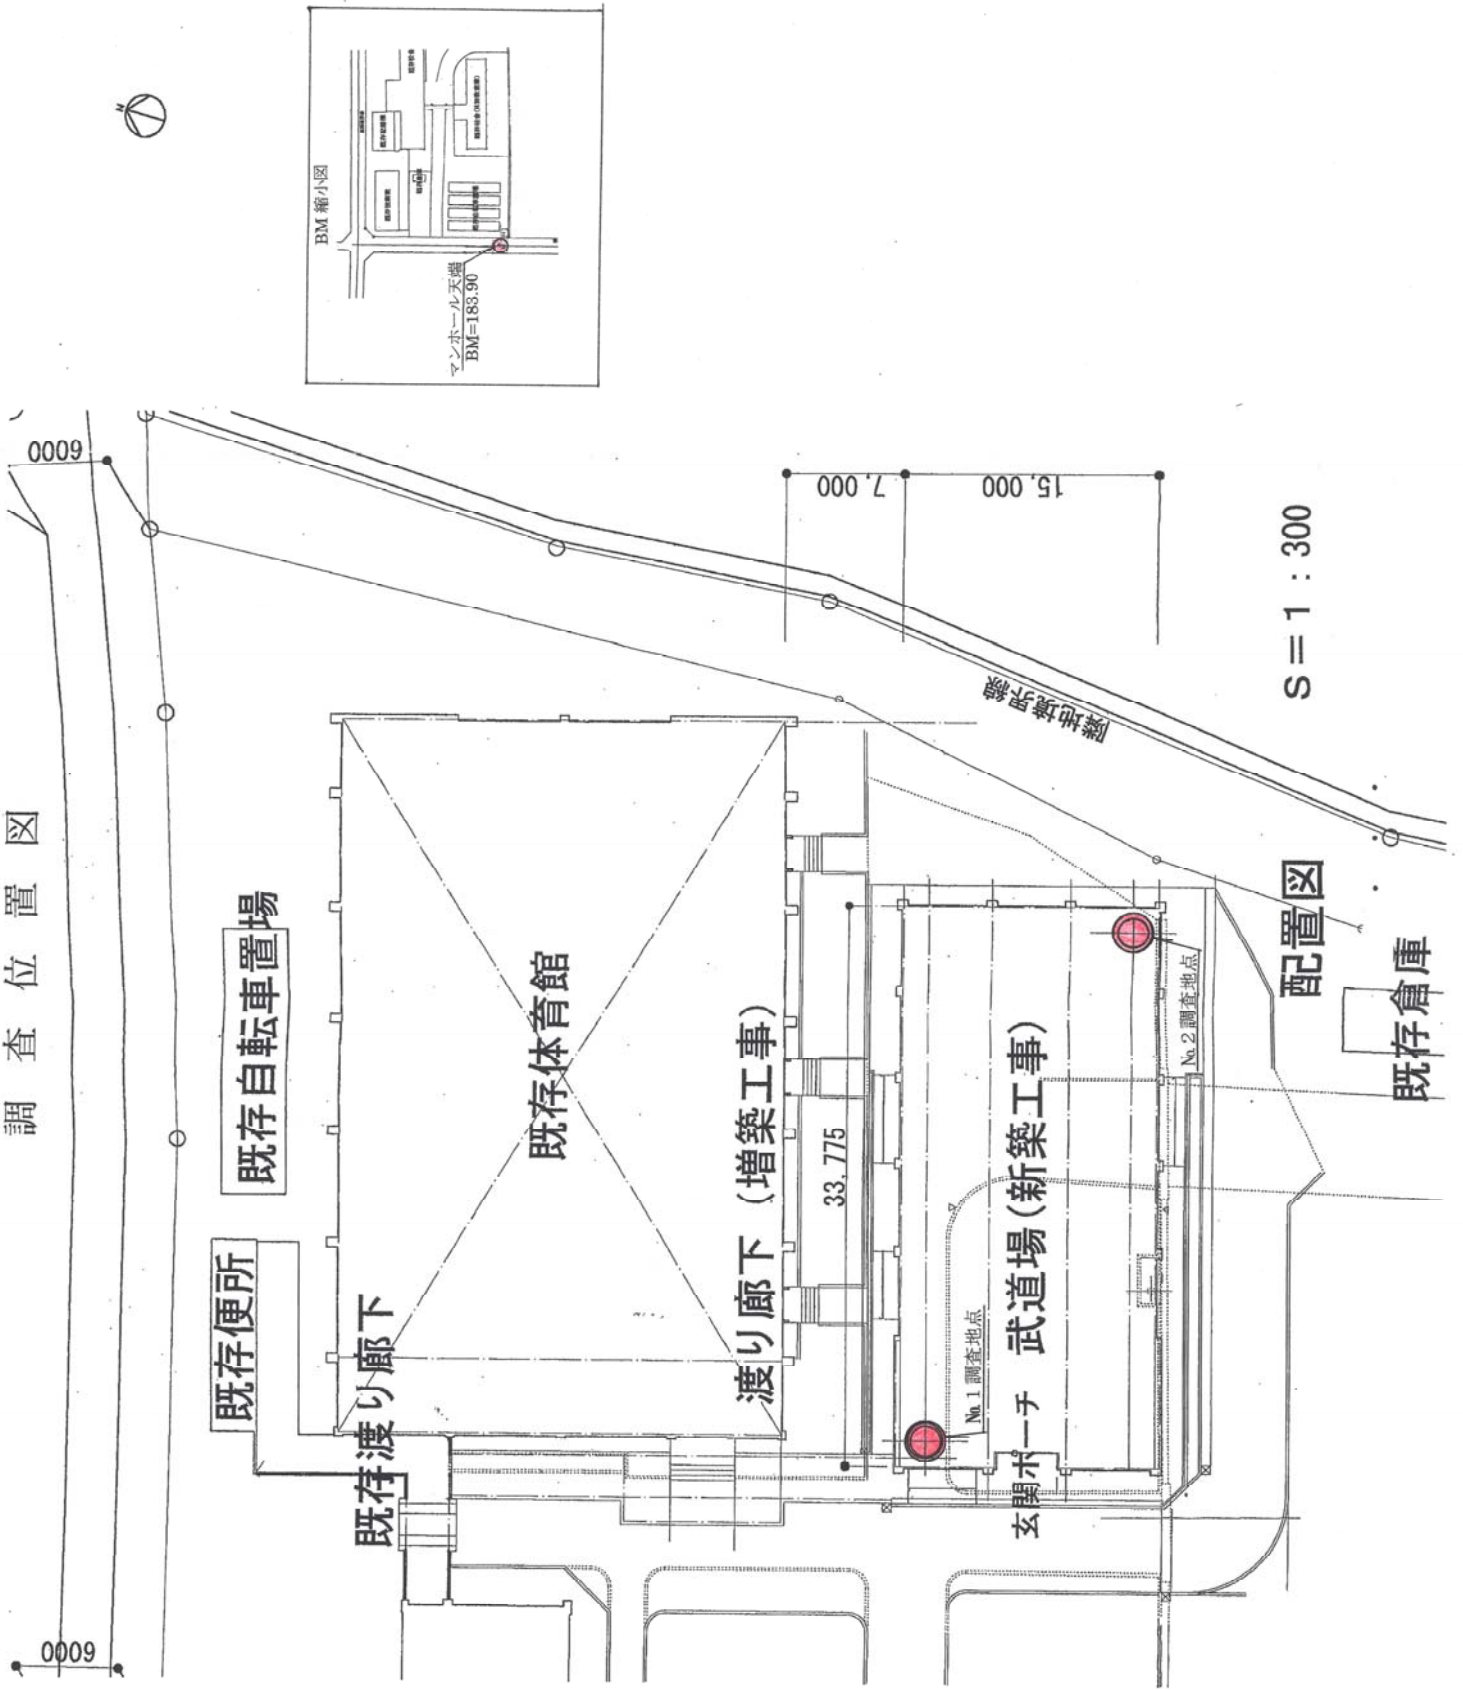

S = 1 : 300

配置図

既存倉庫

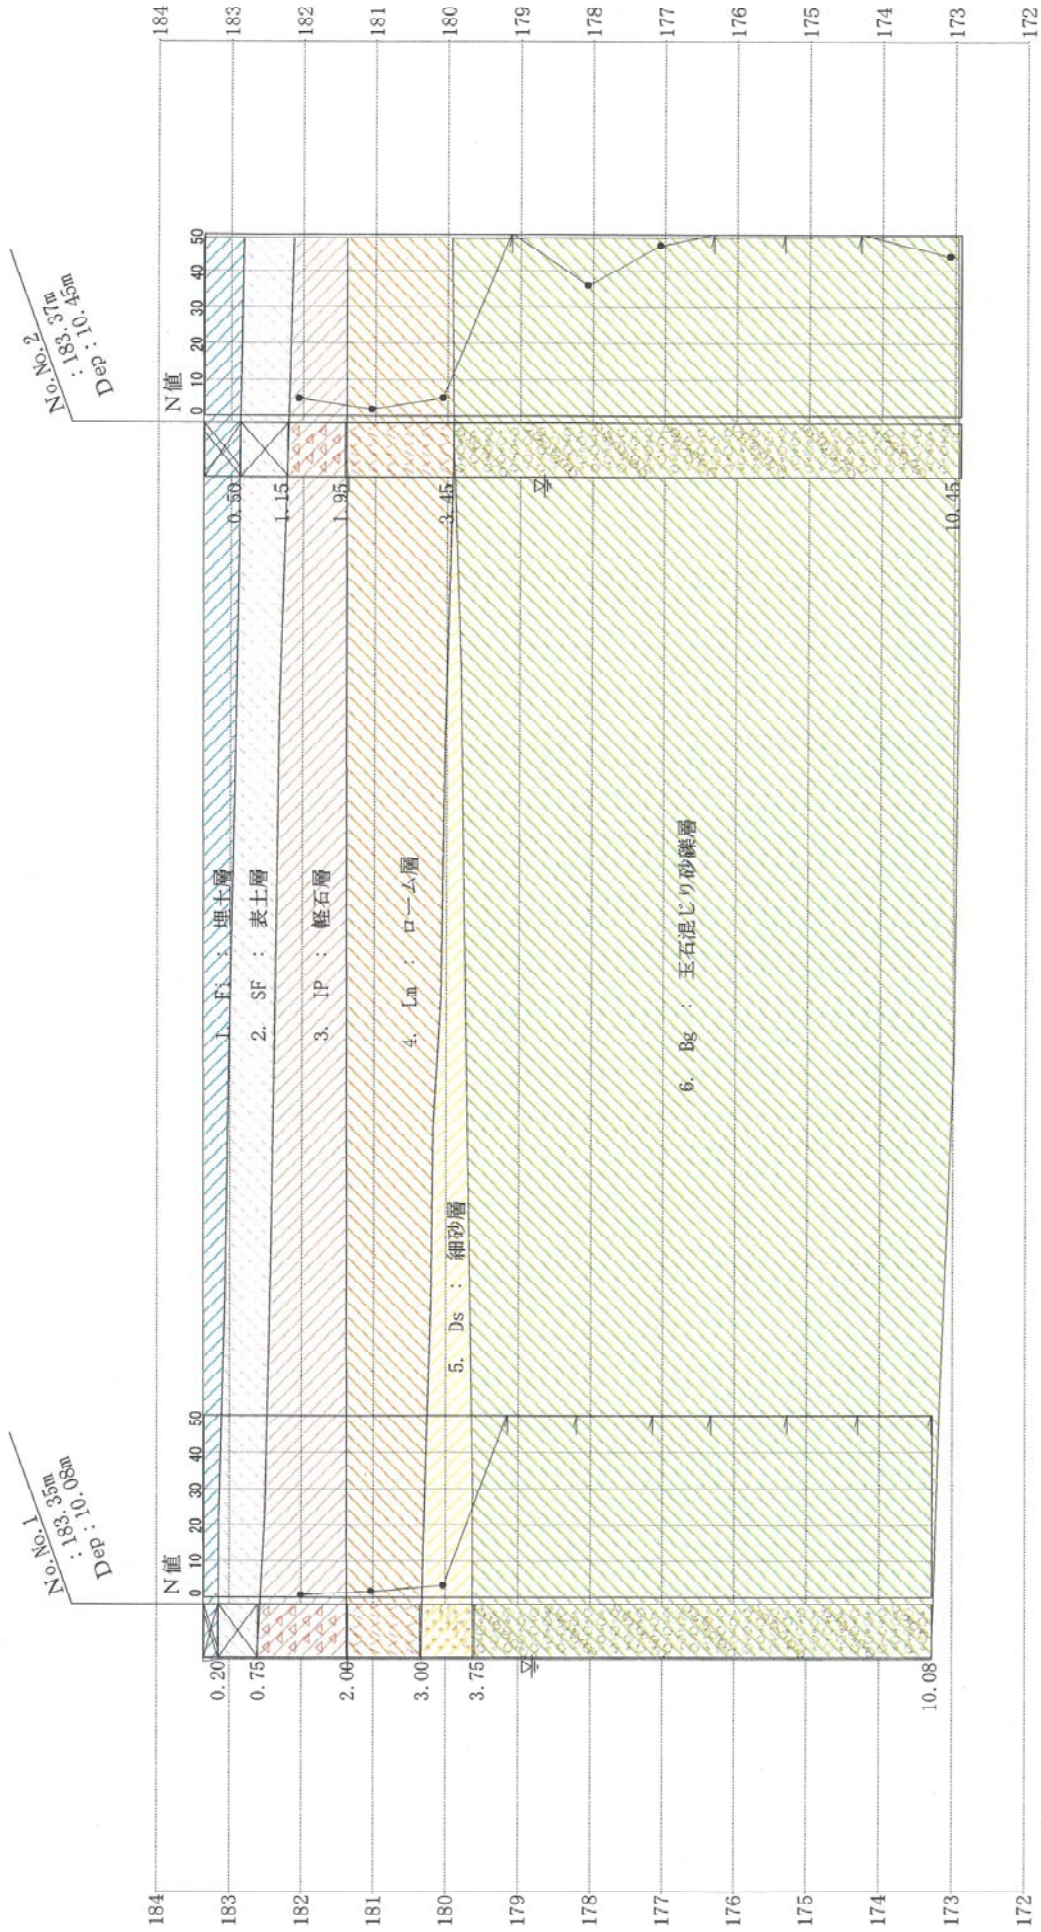

上河内中学校武道場・弓道場新築工事地質調査 想定断面図

縮尺 深度 1/100 水平 1/200