




# 調査地案内図

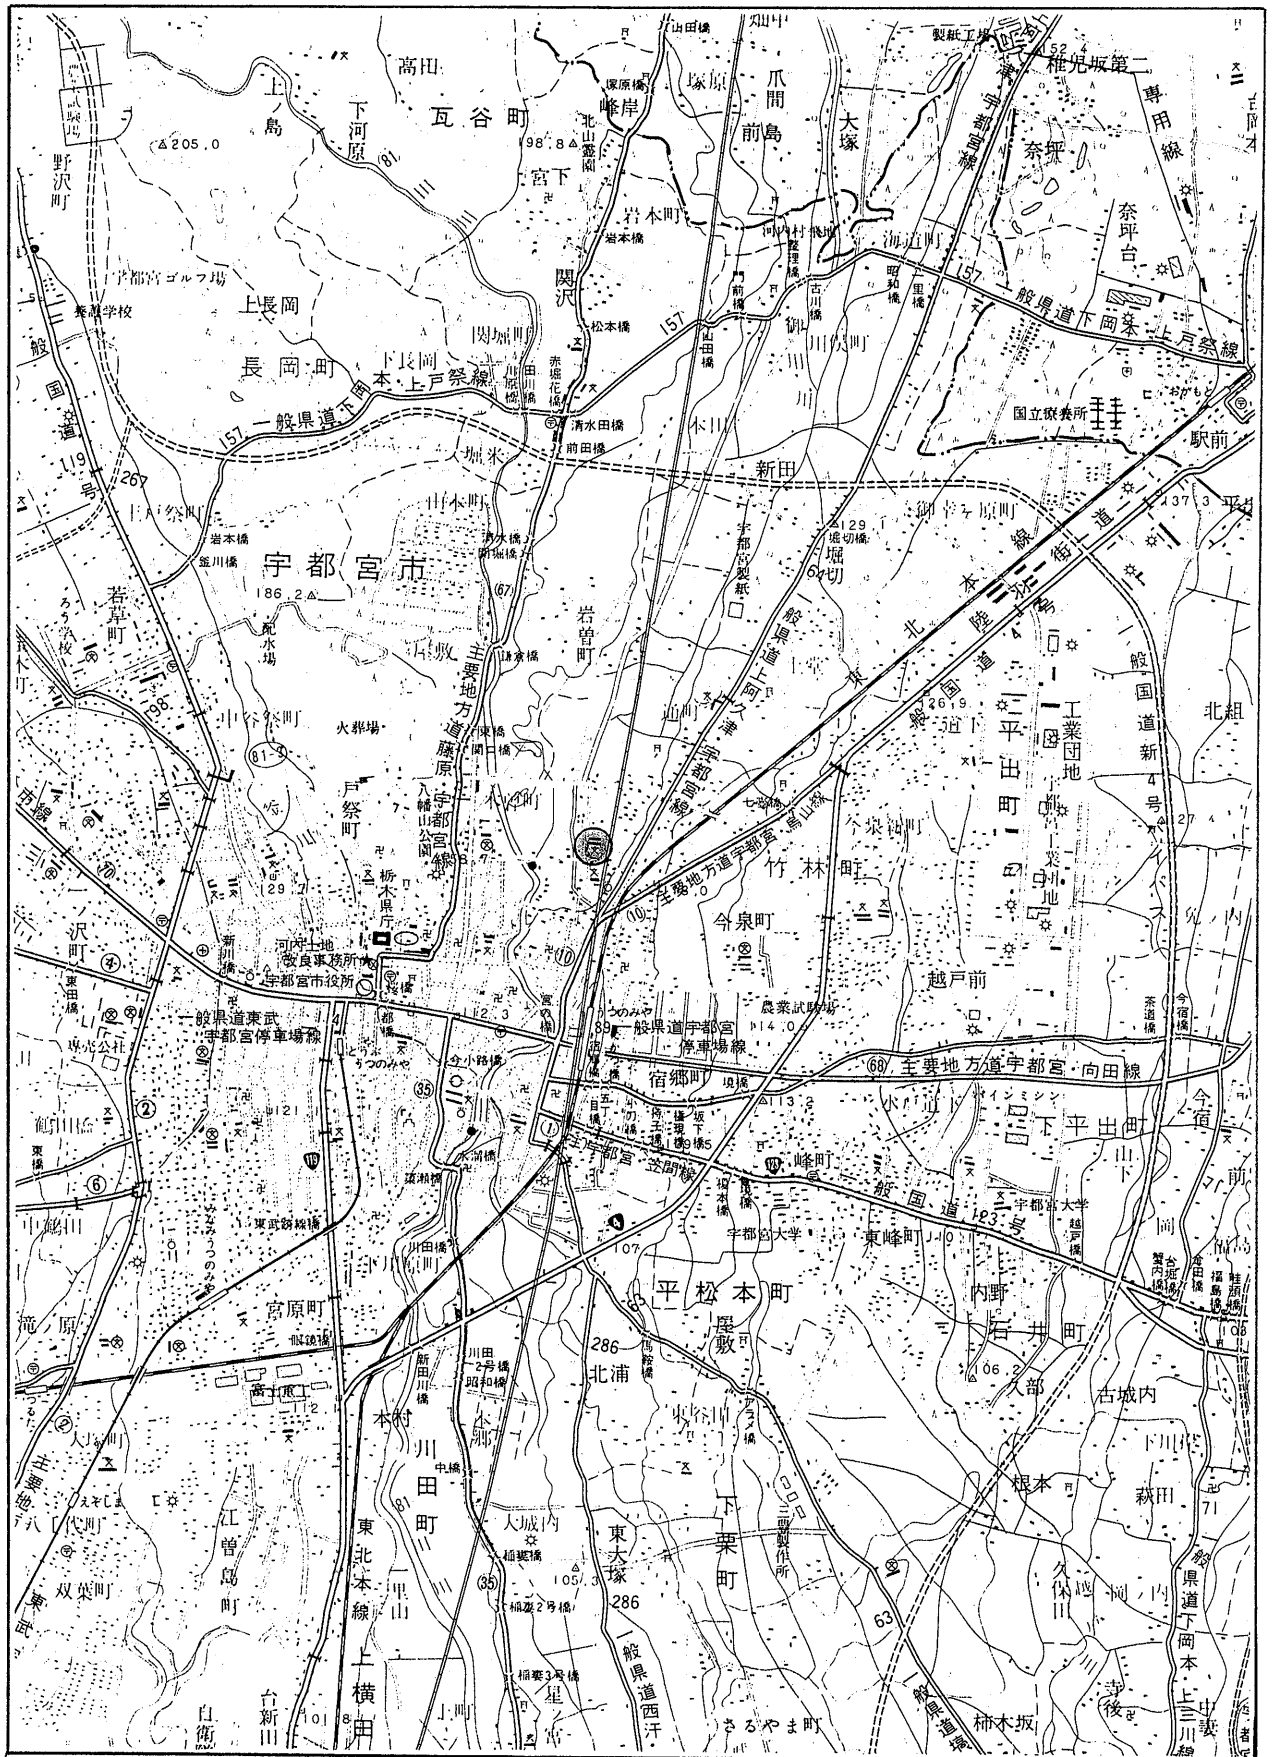

1 : 50,000

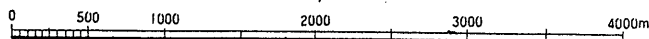

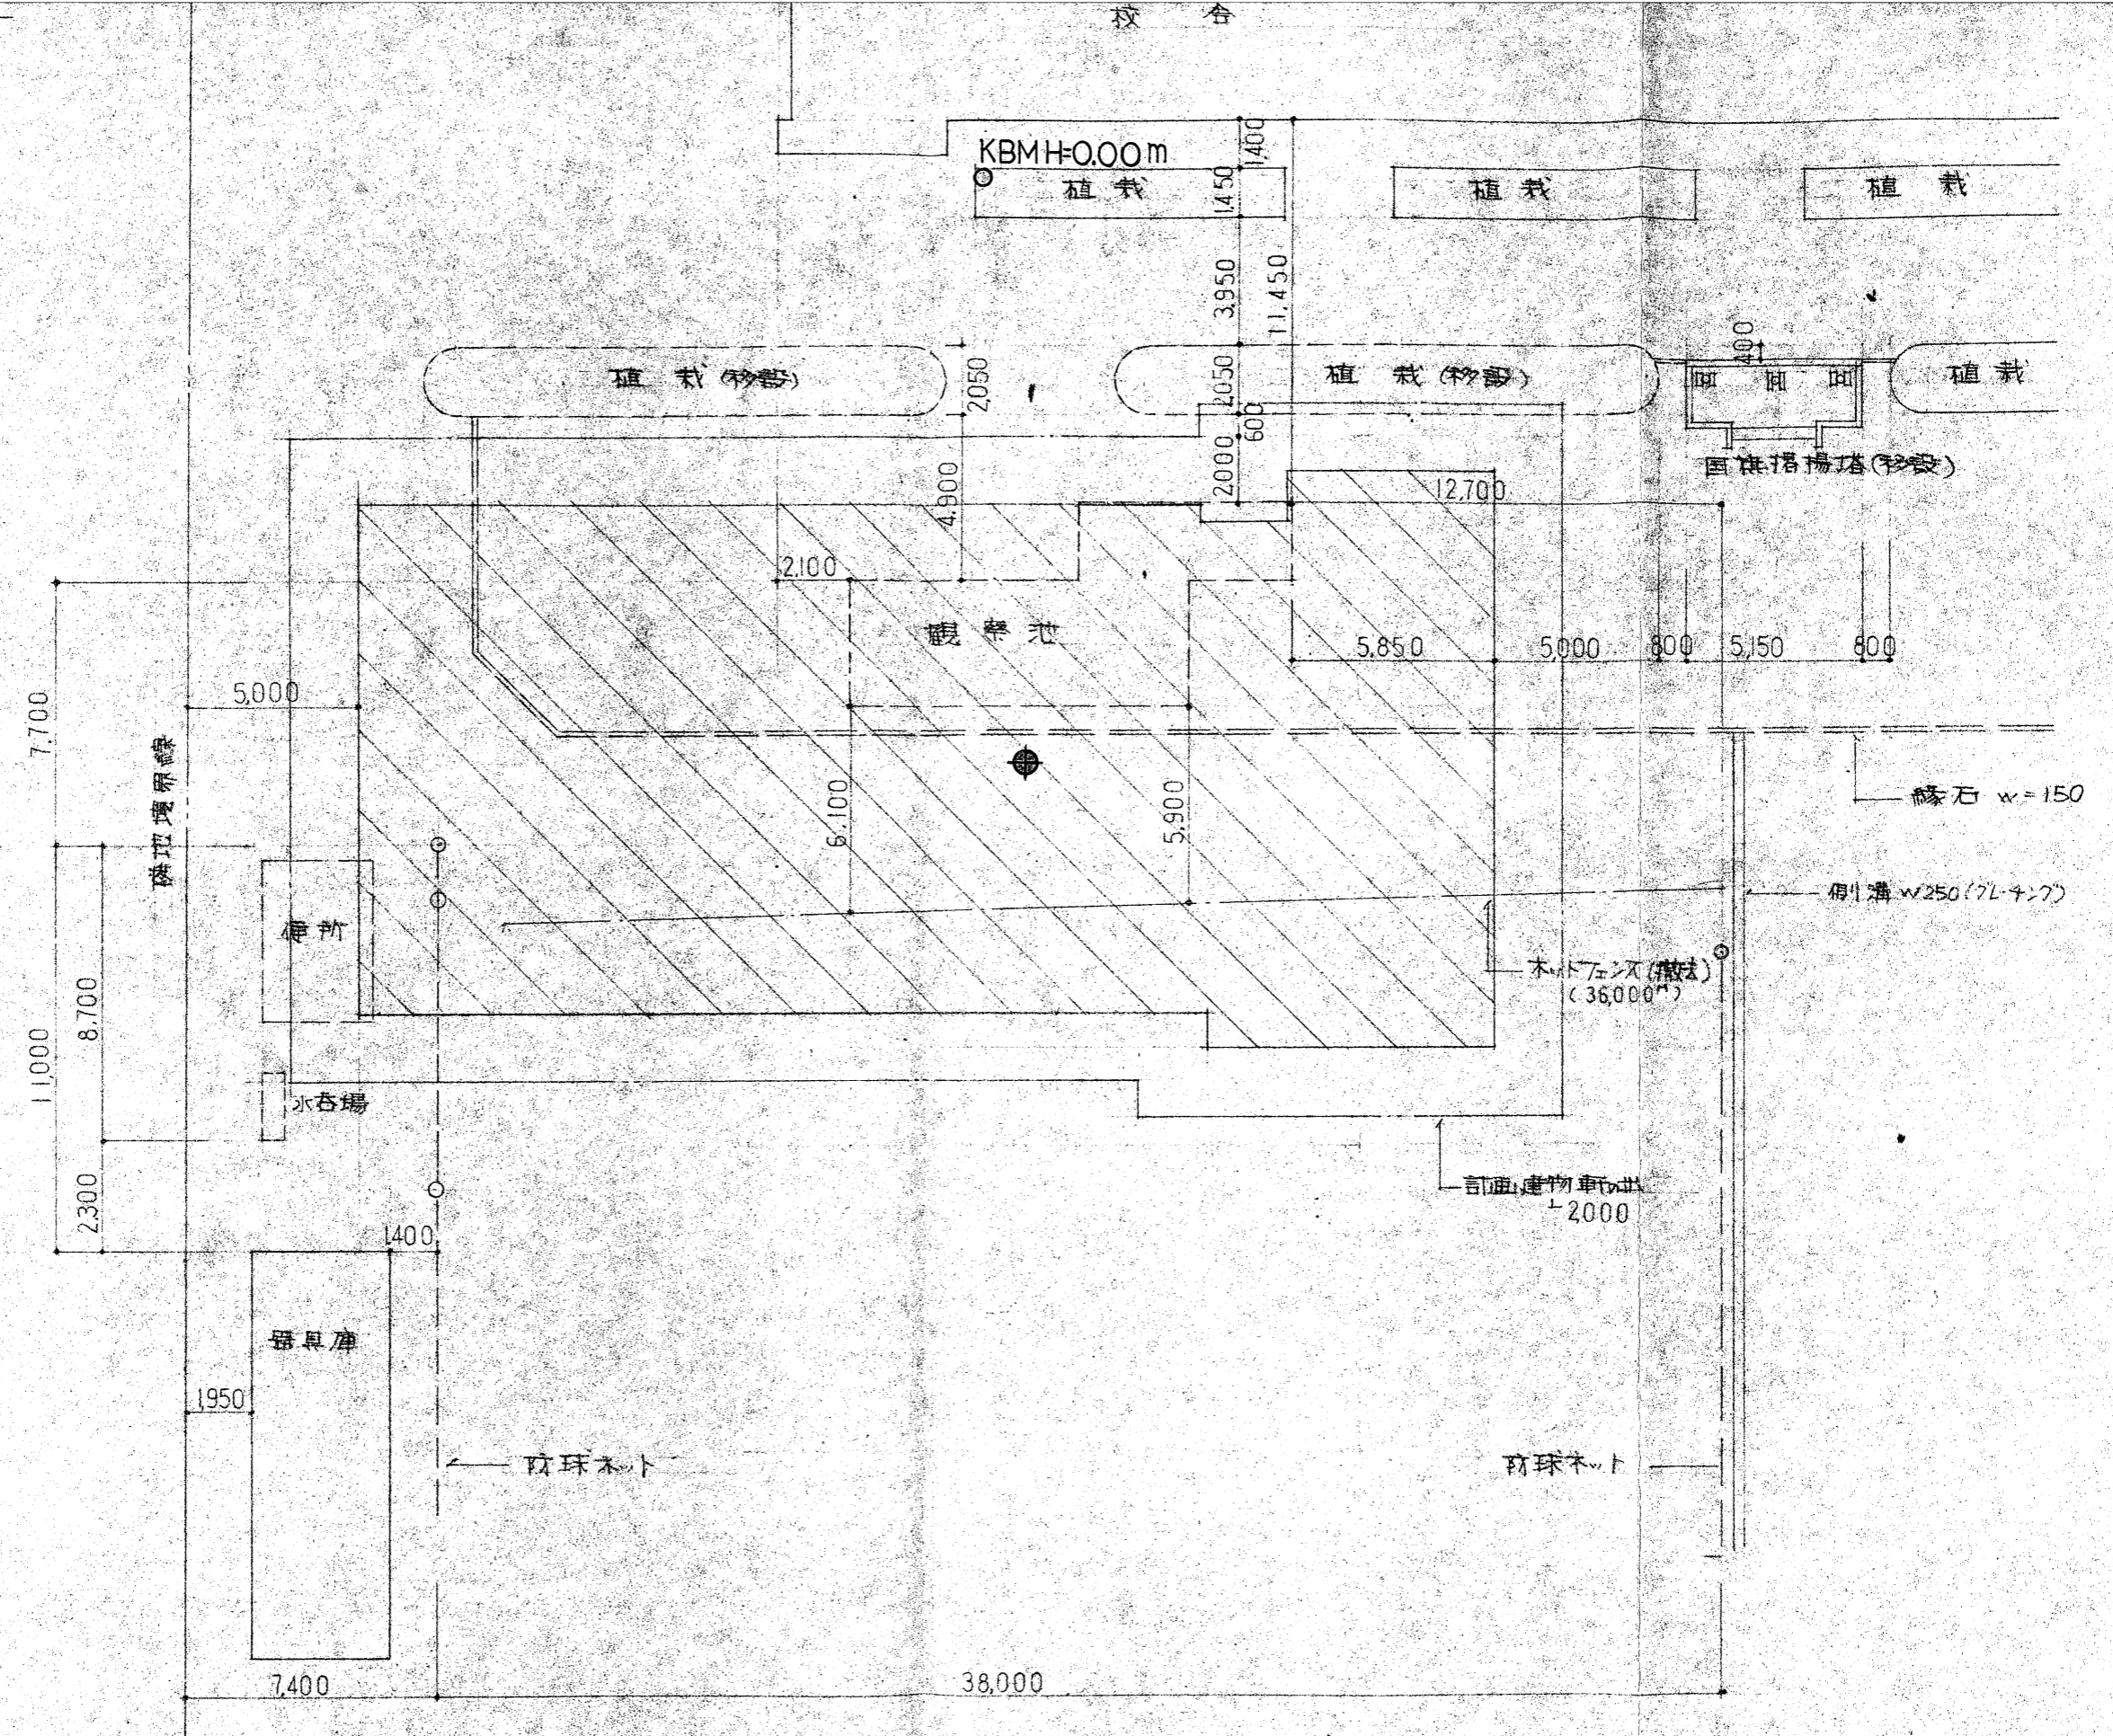

- コンクリート柱
- 解体撤去建物
- ▨ 計画建物

ボーリング孔配置図 S=1:200

