
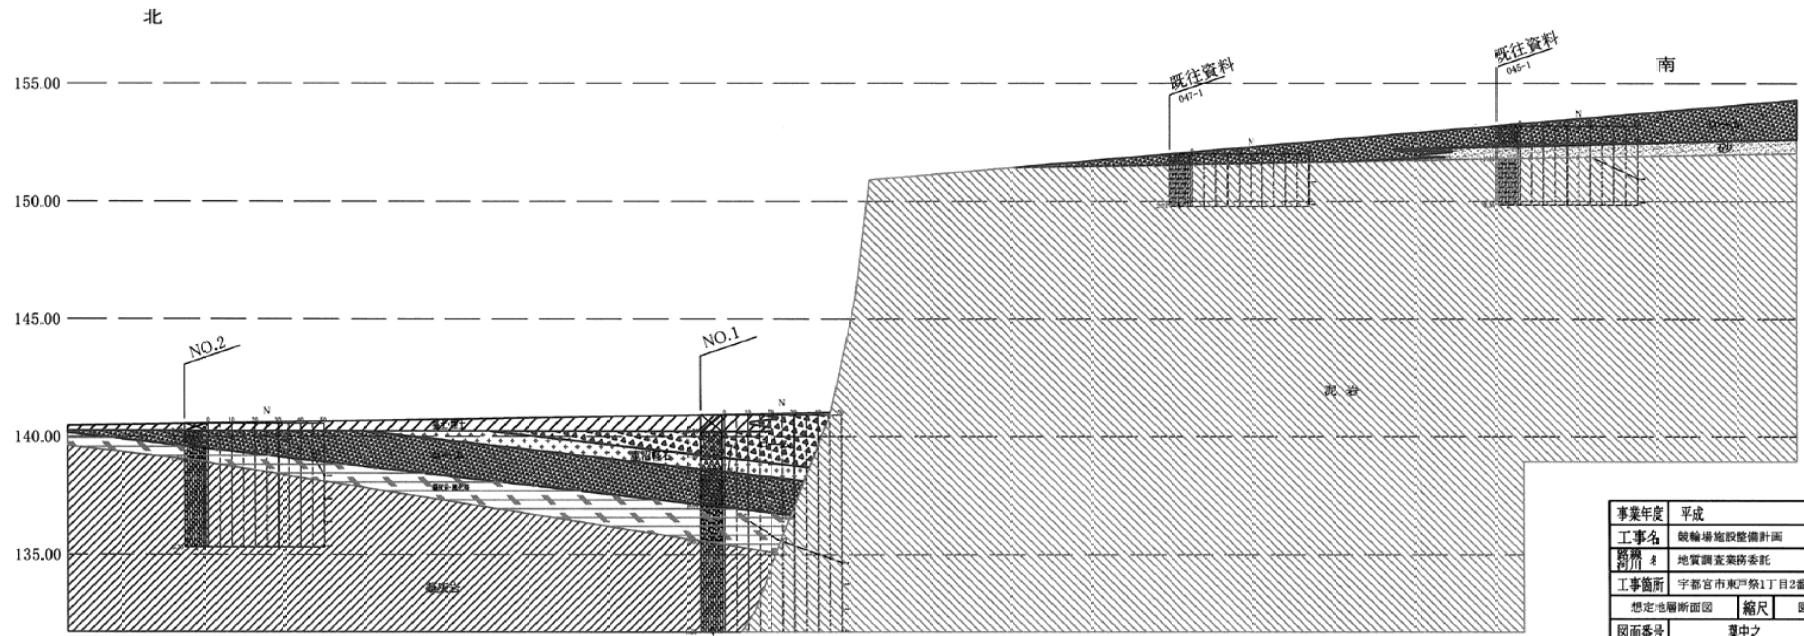




図 2-1.調査地案内図 S=1/25000

想定地層断面図

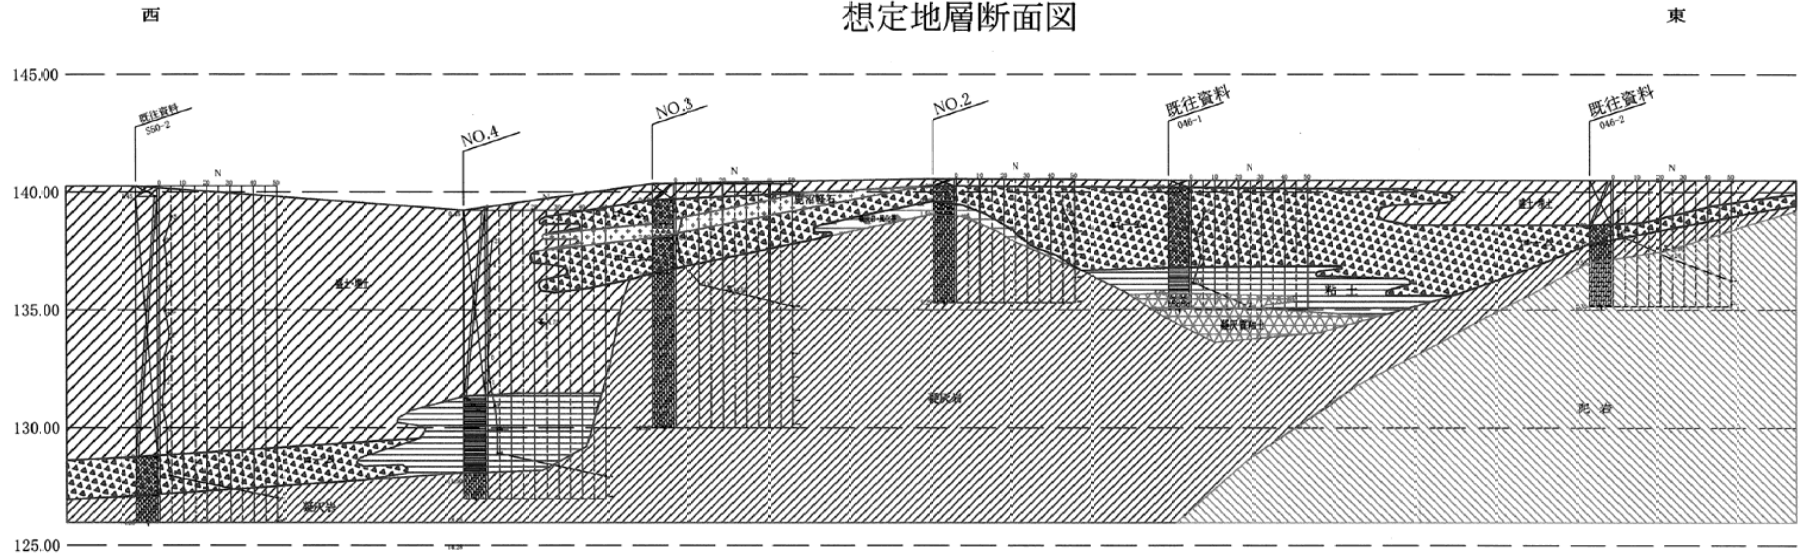

事業年度	平成	年度
工事名	競輪場施設整備計画 工事	
箇所	地質調査業務委託	
工事箇所	宇都宮市東戸祭1丁目2番7号	
想定地層断面図	縮尺	図示
図面番号	集中之	