



調査位置図

縮 尺 1 : 25000

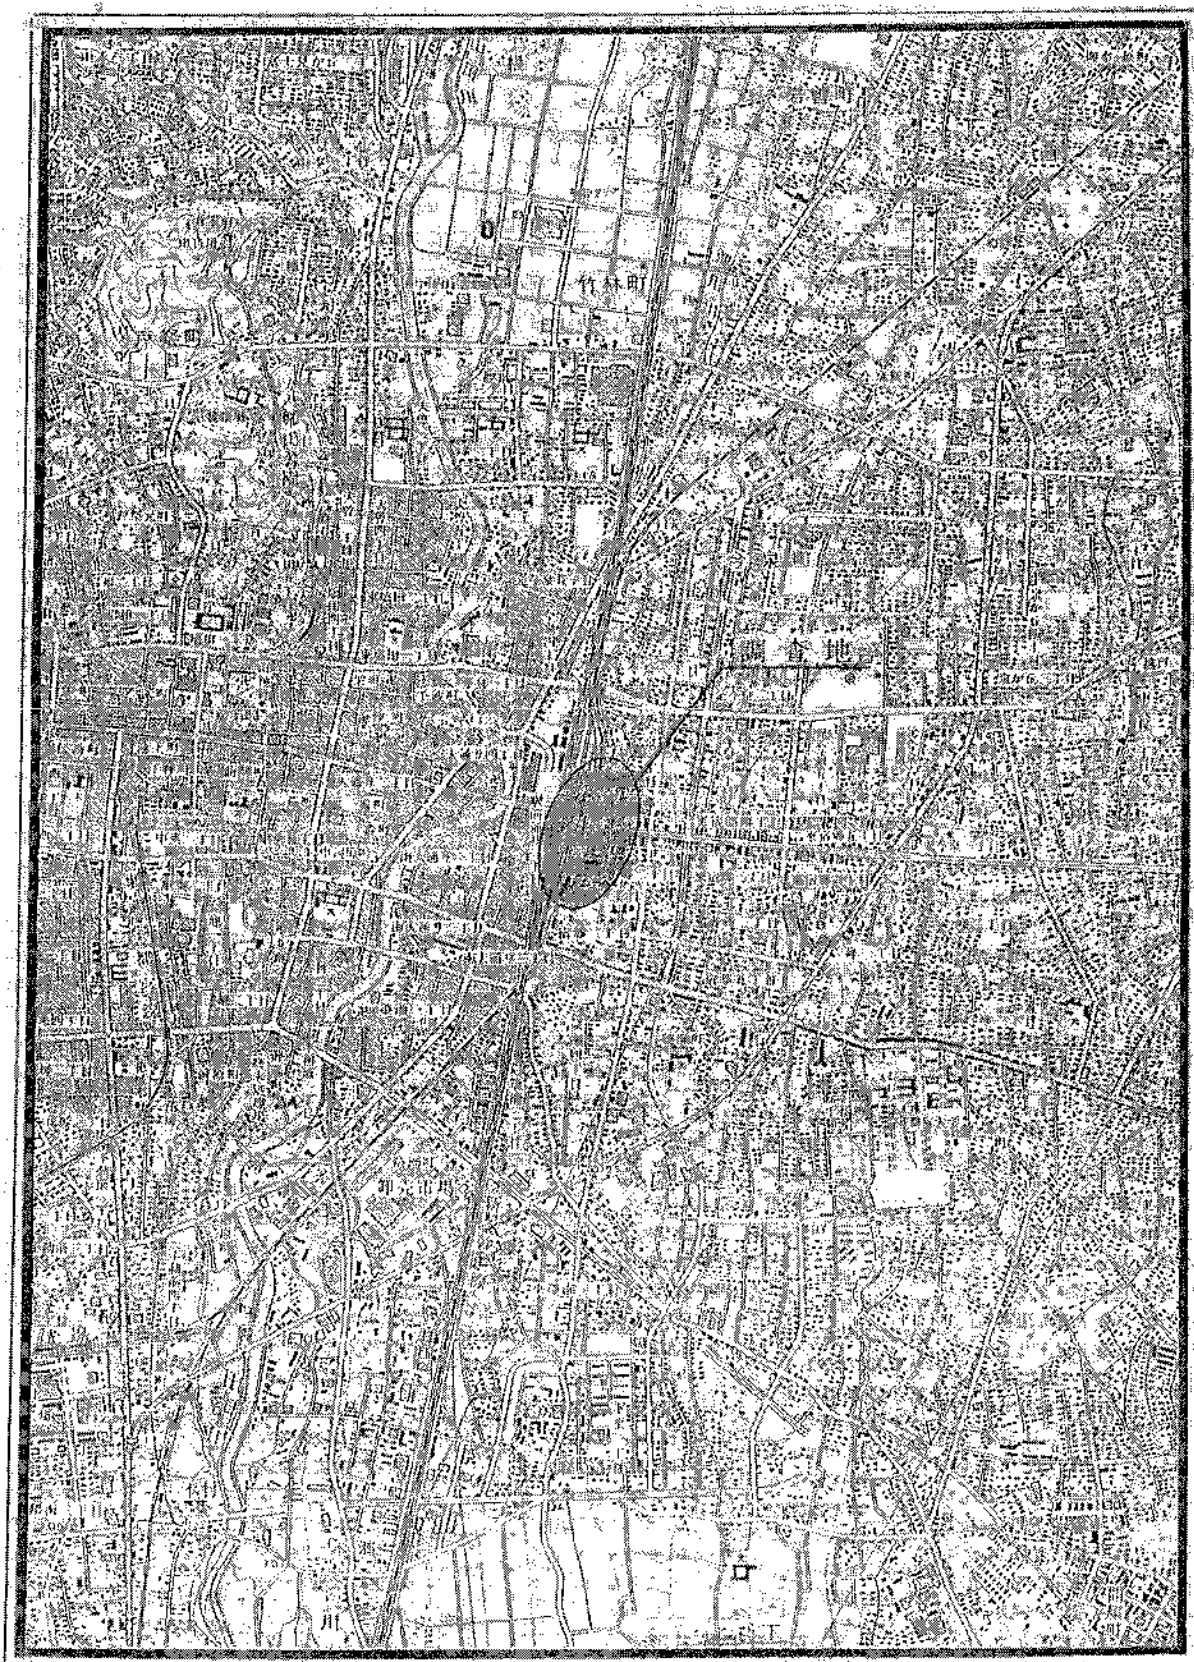


平面位置图 S=1:2000

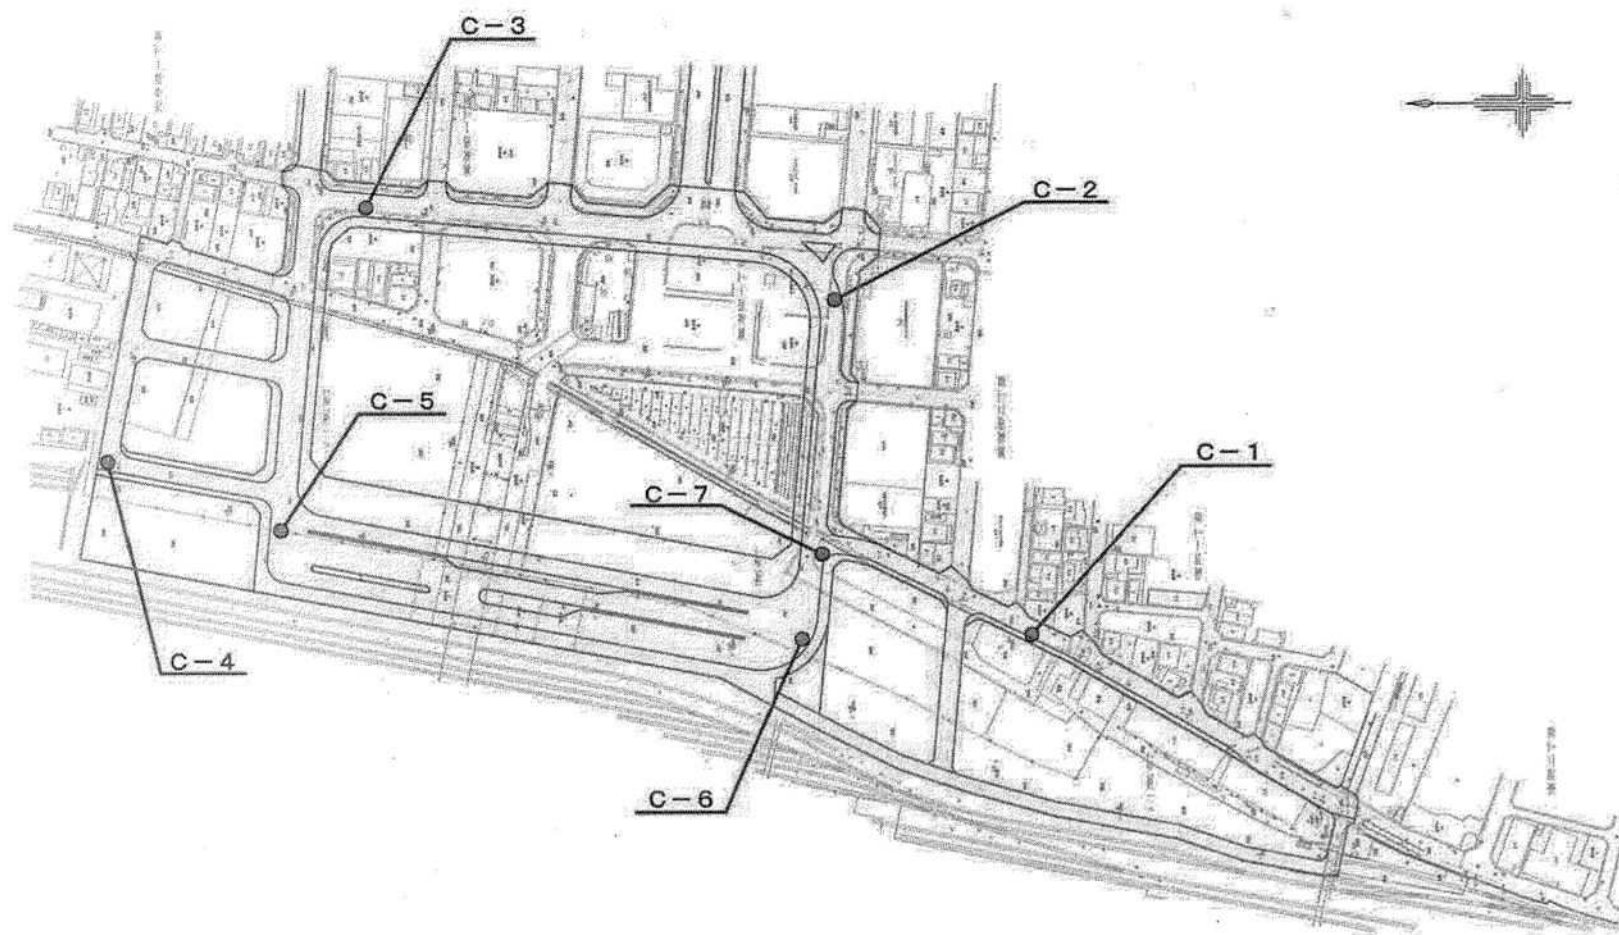

土質柱状図

工 事 件 名	JR宇都宮駅東口地区基盤整備事業計画設計業務委託	調 査 年 月 日	平成 16 年 11 月 11 日
調 査 場 所	宇都宮市川向町及び東宿郷1丁目地内	調 査 員	
調 査 方 法	試掘	施 工	

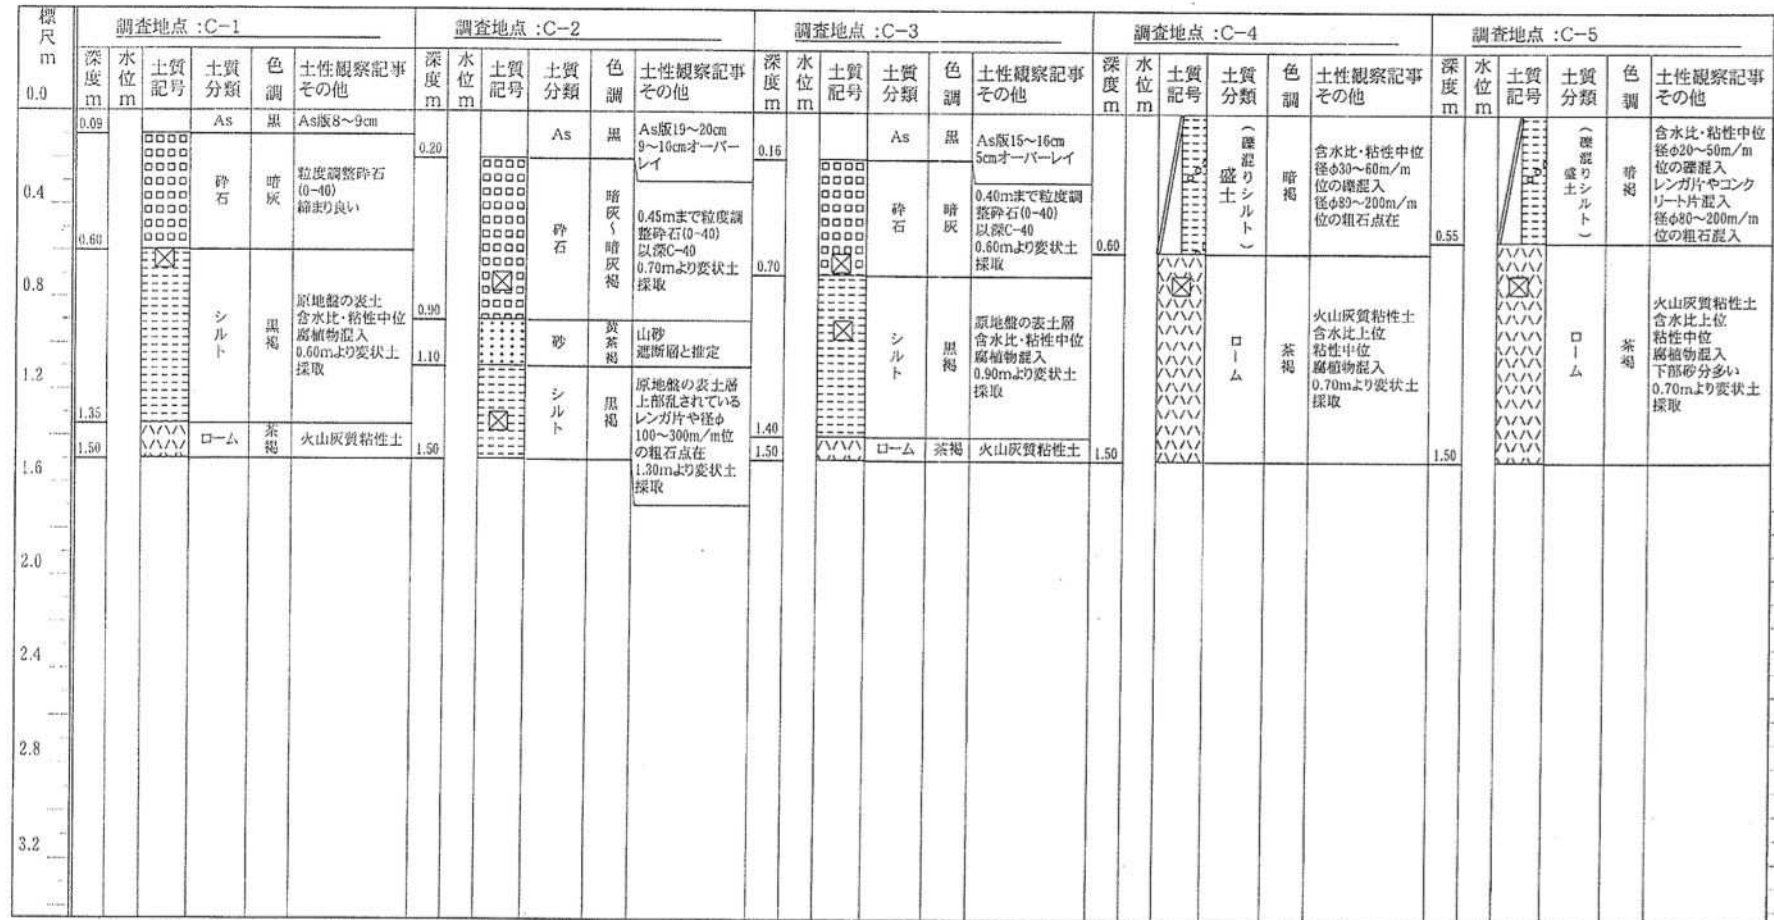


備 考:

- ☐ 乱さない力学試験用試料
☒ 乱した力学試験用試料

土質柱状図

工 事 件 名	JR宇都宮駅東口地区基盤整備事業計画設計業務委託
調 査 場 所	宇都宮市川向町及び東宿郷1丁目地内
調 査 方 法	試掘

調査年月日	平成 16 年 11 月 11 日
調査員	
施工	

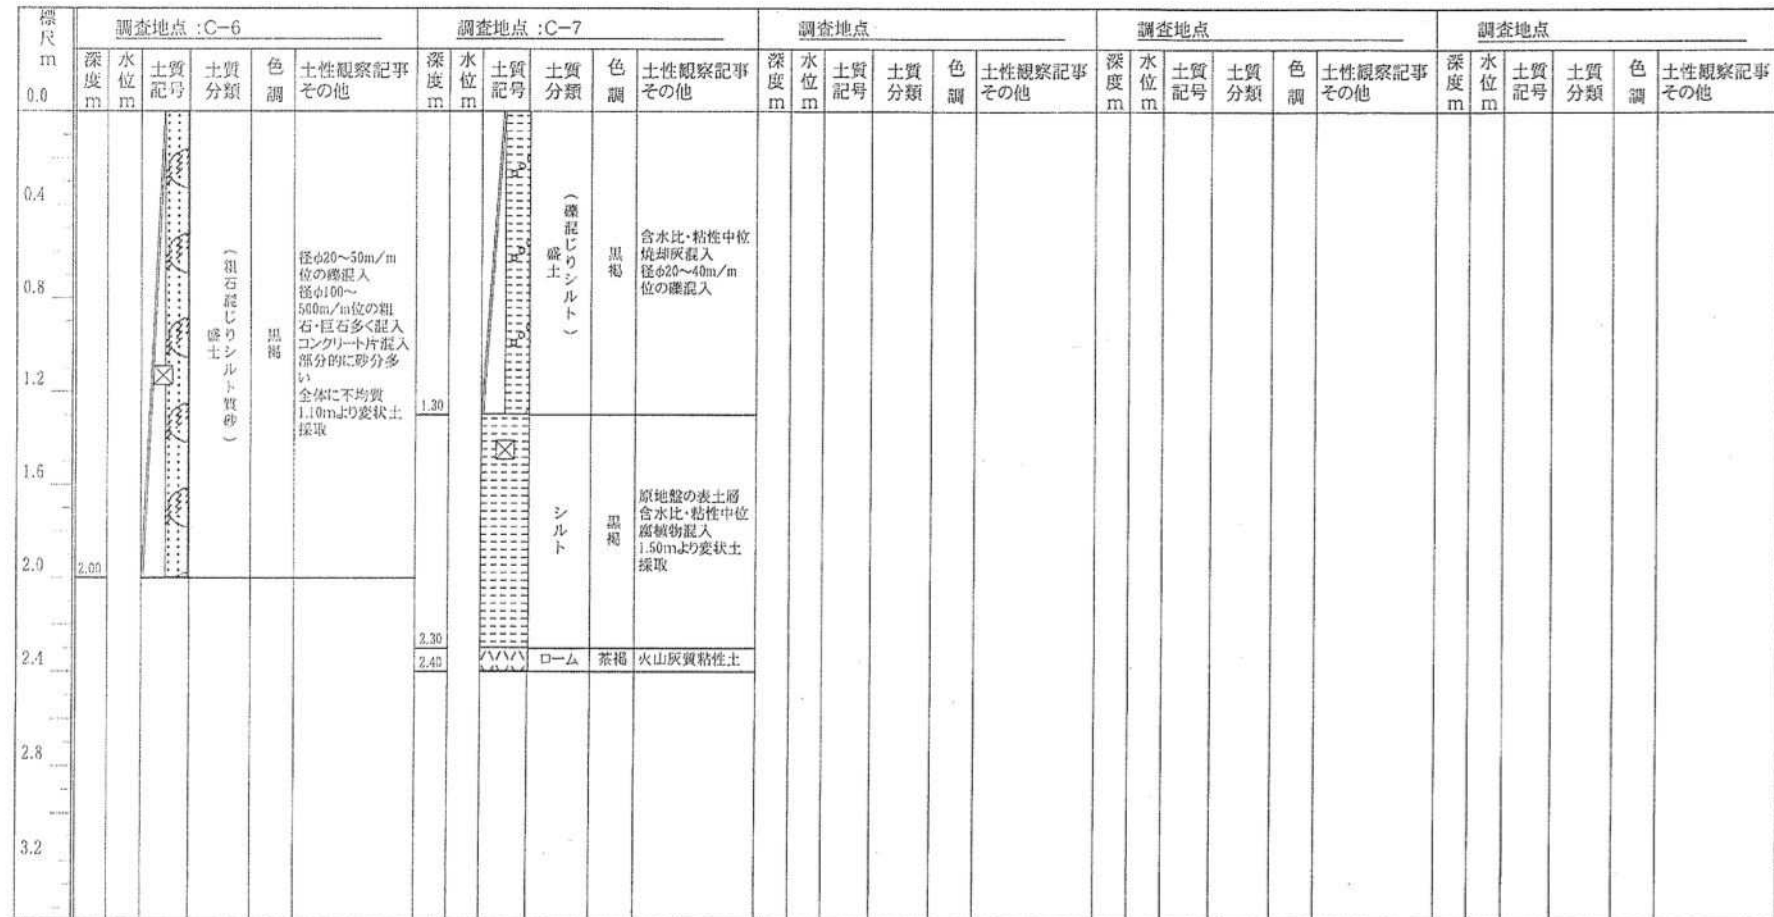

備考:

- ☐ 乱さない力学試験用試料
☒ 乱した力学試験用試料