



ゆたか幼稚園

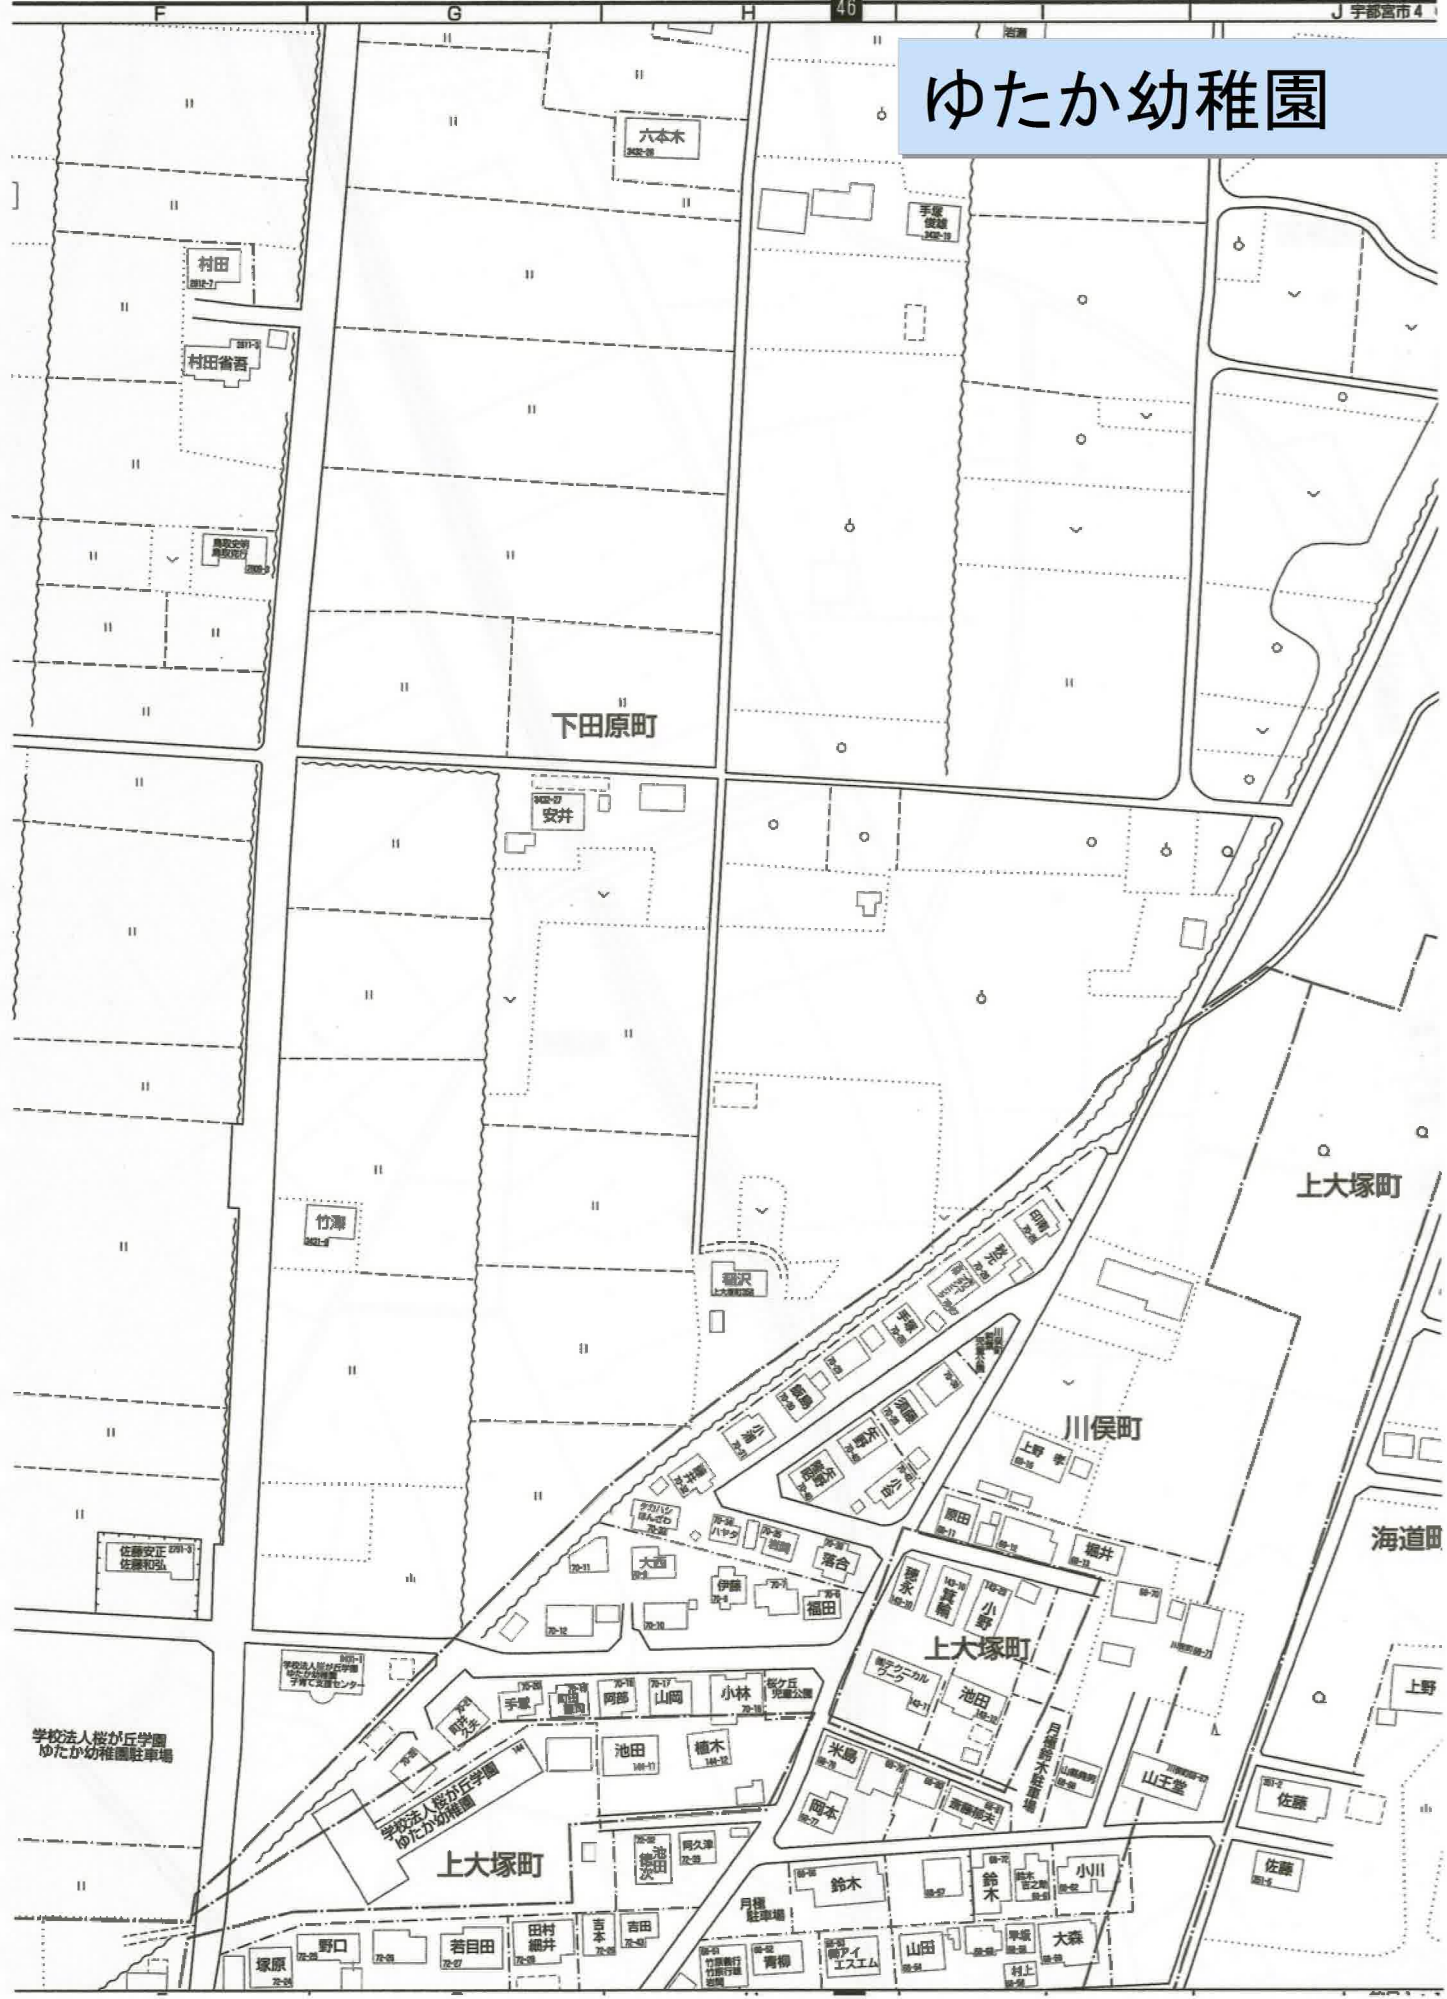





(2) 平面図

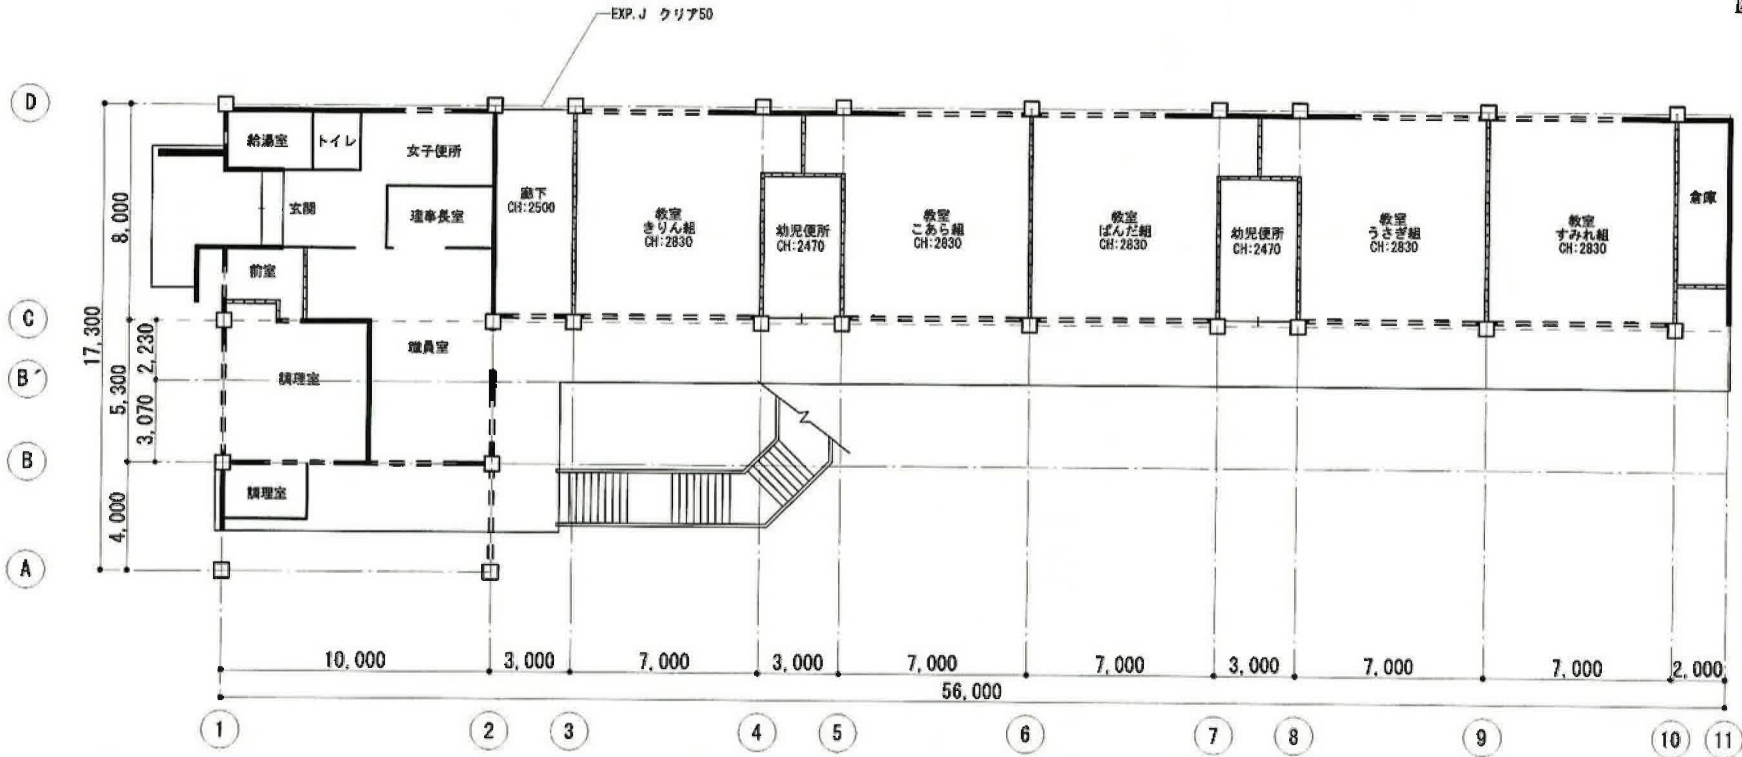

1階平面図 1/250

凡 例	
	RC壁
	CB壁
	腰壁・下り壁
	雑壁

※特記なきRC壁はW120
 ※特記なきCB壁は厚さ120

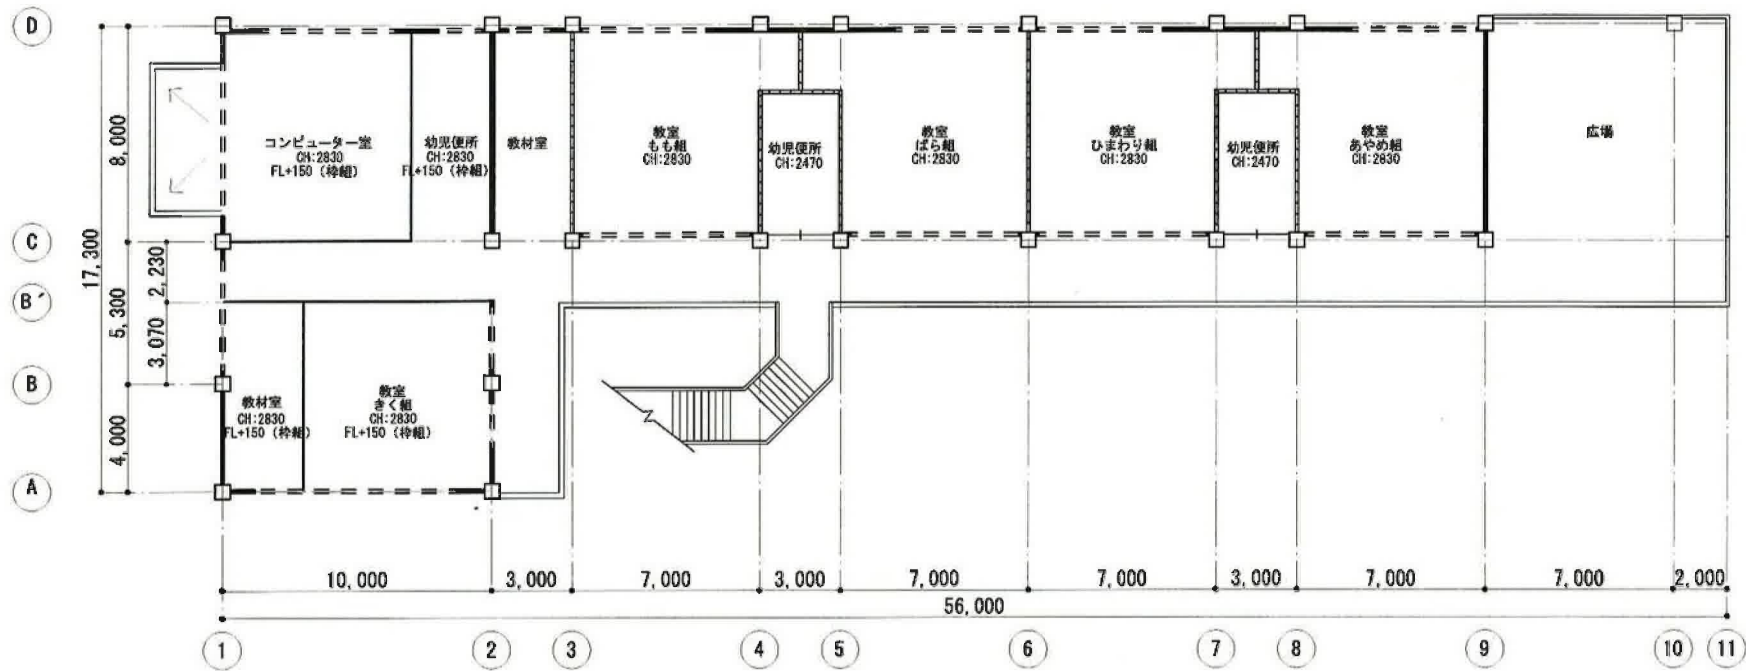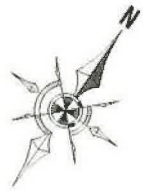

2階平面図 1/250

凡 例	
	RC壁
	CB壁
	腰壁・下り壁
	雑壁

※特記なきRC壁はW120
 ※特記なきCB壁は厚さ120

