

(仮称) 新北清掃センター建設工事進捗状況 (平成30年12月末)

航空写真(建設地全体)



【工事進捗状況】

- ・ プラットホームエリアの基礎工事を行っています。
- ・ ごみピットの壁を築造しております。
- ・ 炉室・発電エリアにおいて、プラント機器の据付を行っています。
- ・ 炉室・発電エリアにおいて、2階の壁・柱を築造しております。

完成イメージ(南西からの見上げ)



工事敷地内(南西からの見上げ)




プラットフォームエリア(ごみ焼却棟)




プラットフォームエリアの基礎工事を行っています。

ごみピット(ごみ焼却棟)

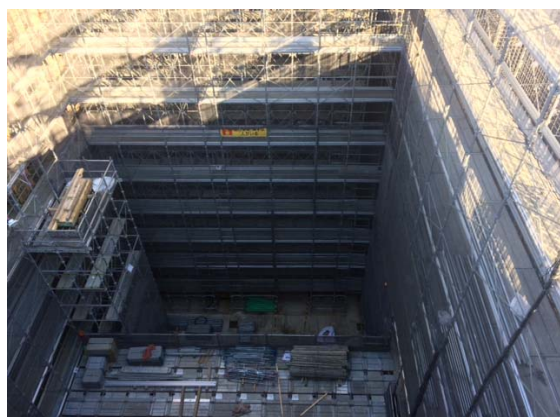

ごみピットの壁を築造しております。

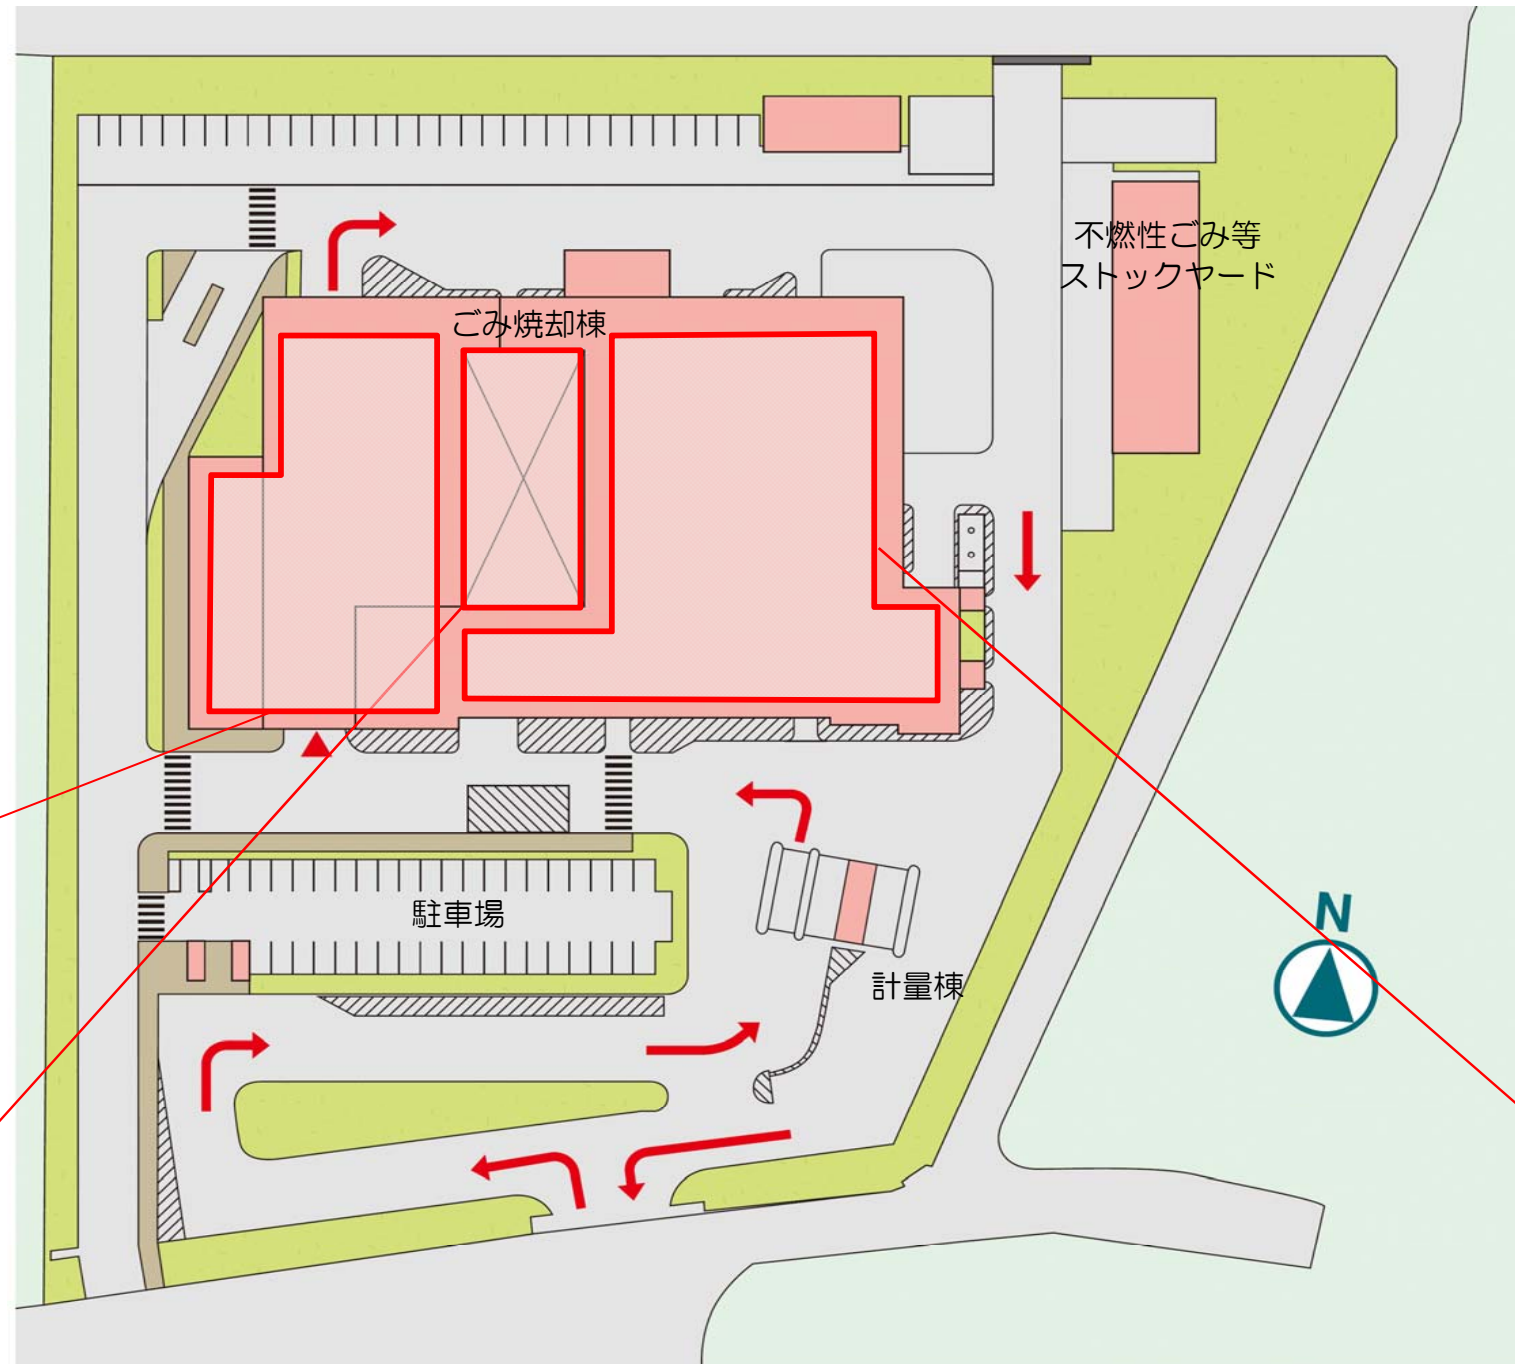

施設全体平面図

炉室・発電エリア(ごみ焼却棟)



プラント機器の据付を行っています。
2階の壁・柱を築造しております。