

クリーンセンター下田原建設工事進捗状況（令和元年11月末）

航空写真(建設地全体)



【工事進捗状況】

- ・ 構内道路において、舗装工事を行っております。
- ・ ごみ焼却棟において、内装工事を行っております。
- ・ 計量棟において、計量機の設置・内装工事を行っております。
- ・ 倉庫棟において、外装工事を行っております。
- ・ スtockヤードにおいて、内・外装工事を行っております。

完成イメージ(南西からの見上げ)



工事敷地内(南西からの見上げ)



構内道路(北西部)



ブロックを設置しております。

見学者通路(ごみ焼却棟)




手すりを設置しております。

計量棟



計量機の設置・内装工事を行っております。

施設全体平面図

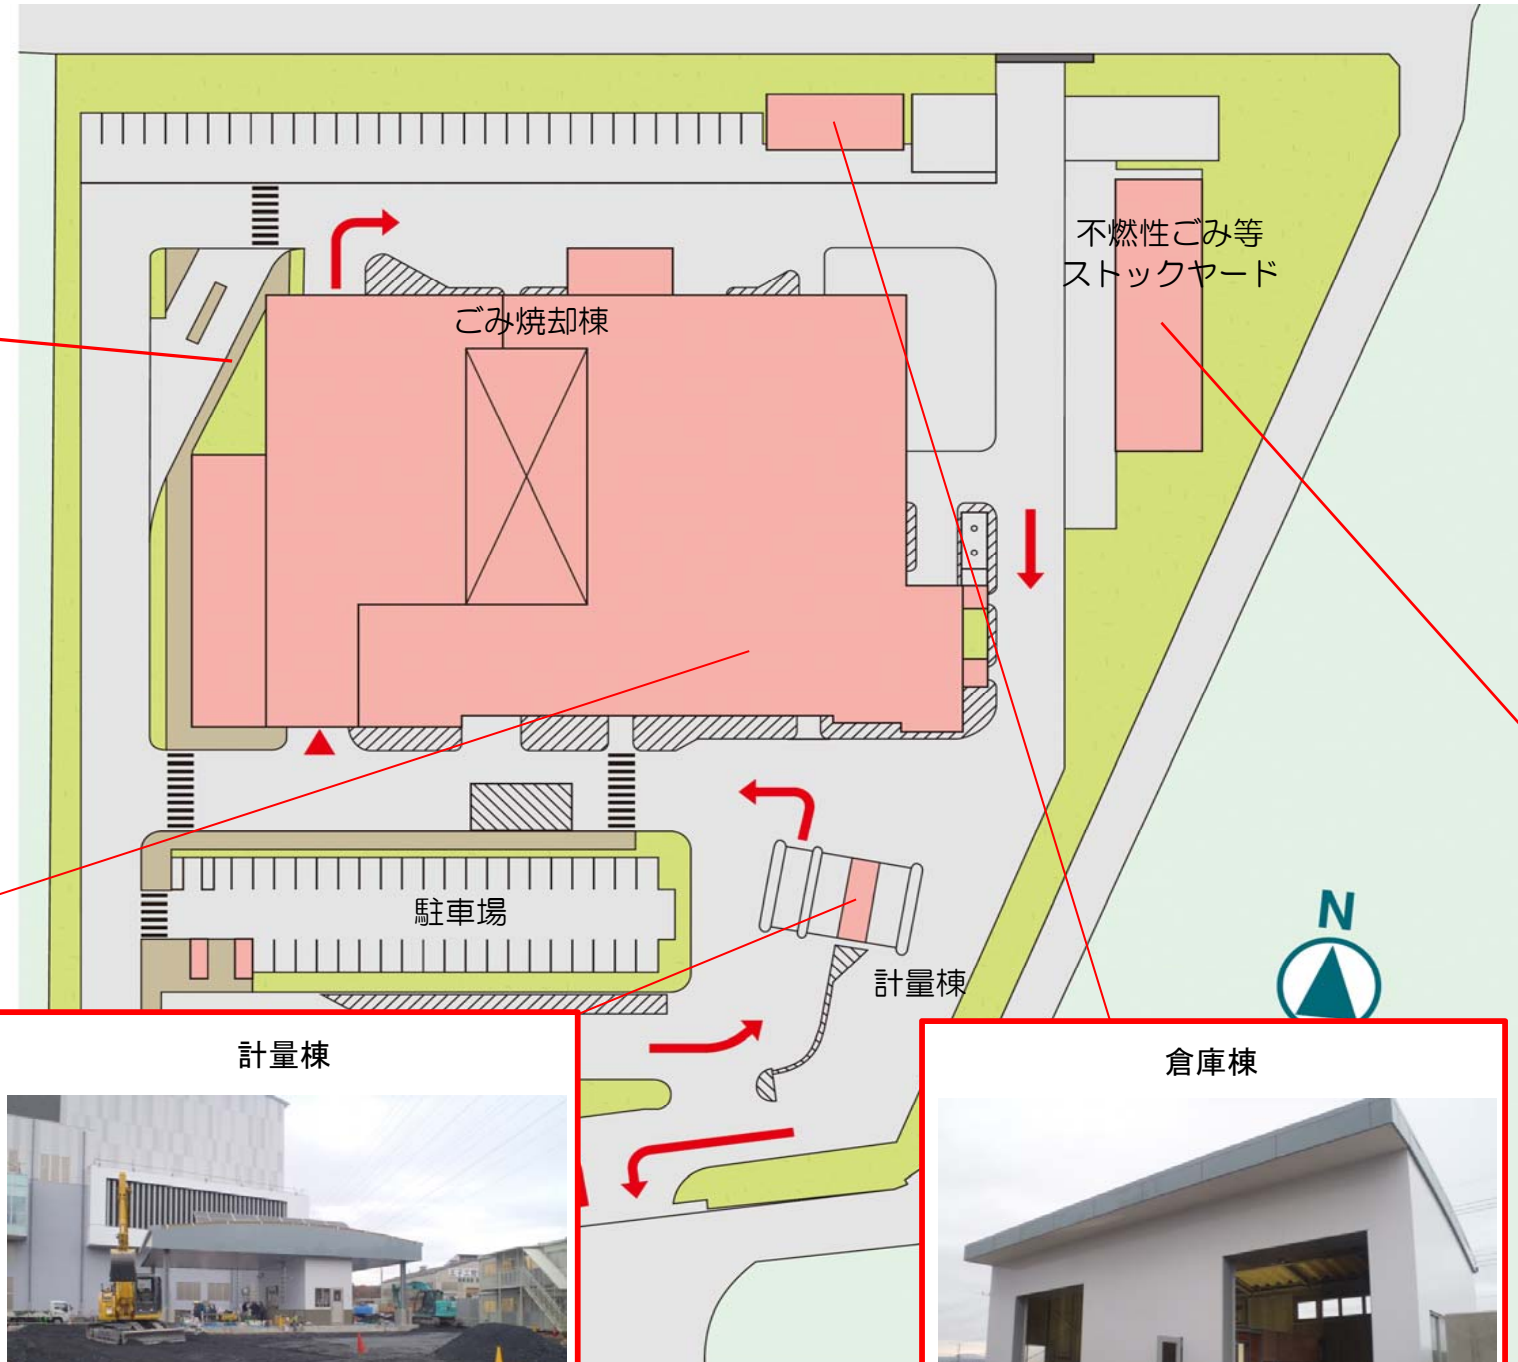

倉庫棟



外装工事を行っております。

ストックヤード



内・外装工事を行っております。