

(仮称) 新北清掃センター建設工事進捗状況 (平成30年11月末)

航空写真(建設地全体)



完成イメージ(南西からの見上げ)



【工事進捗状況】

- ・ プラットホームエリアの基礎工事を行っています。
- ・ ごみピットの壁を築造しております。
- ・ 炉室・発電エリアの1階の壁や2階の床を築造しております。
- ・ 炉室・発電エリアにおいて、プラント機器の据付を行っています。

プラットホームエリア(ごみ焼却棟)




プラットホームエリアの基礎工事を行っています。

ごみピット(ごみ焼却棟)



ごみピットの壁を築造しております。

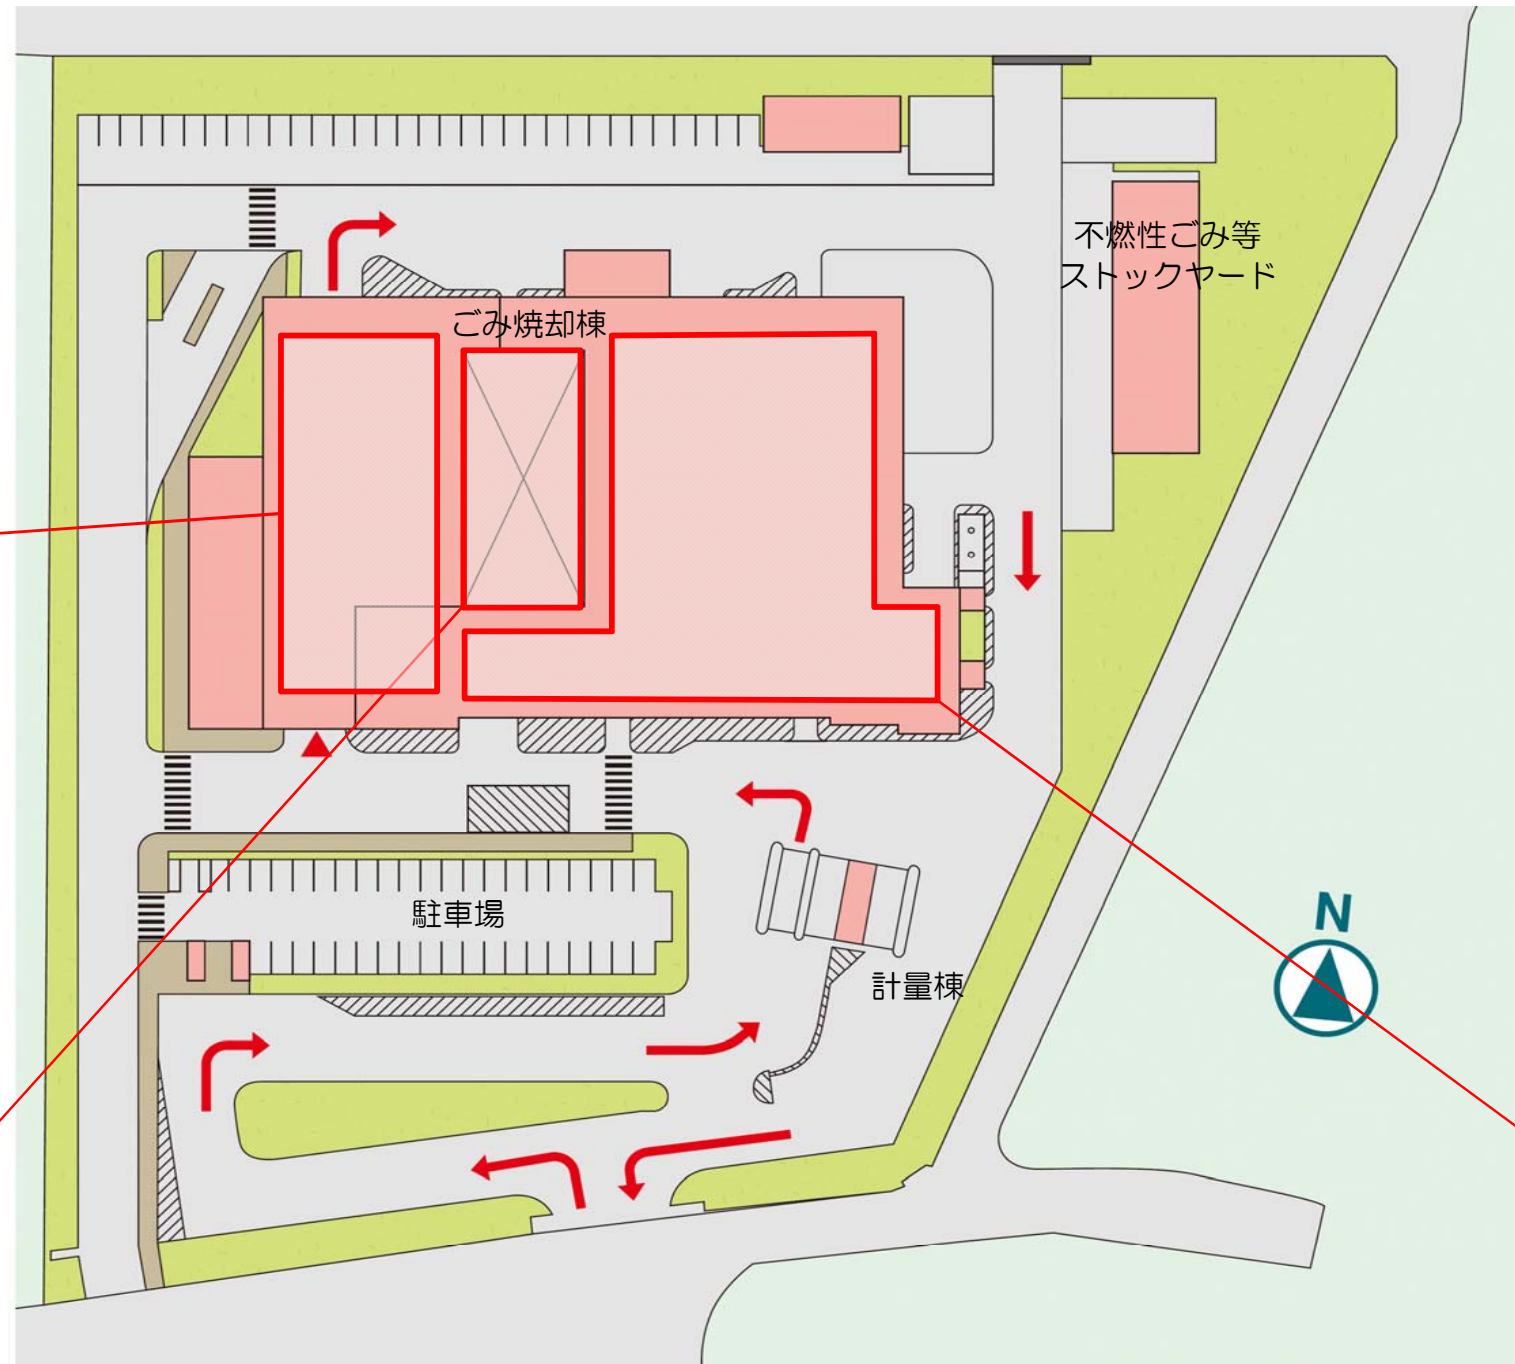

施設全体平面図



工事敷地内(南西からの見上げ)



炉室・発電エリア(ごみ焼却棟)



1階の壁や2階の床を築造しております。プラント機器の据付を行っています。