


(仮称)第2エコパーク建設工事の進捗状況(令和元年8月末現在)



航空写真(全体)

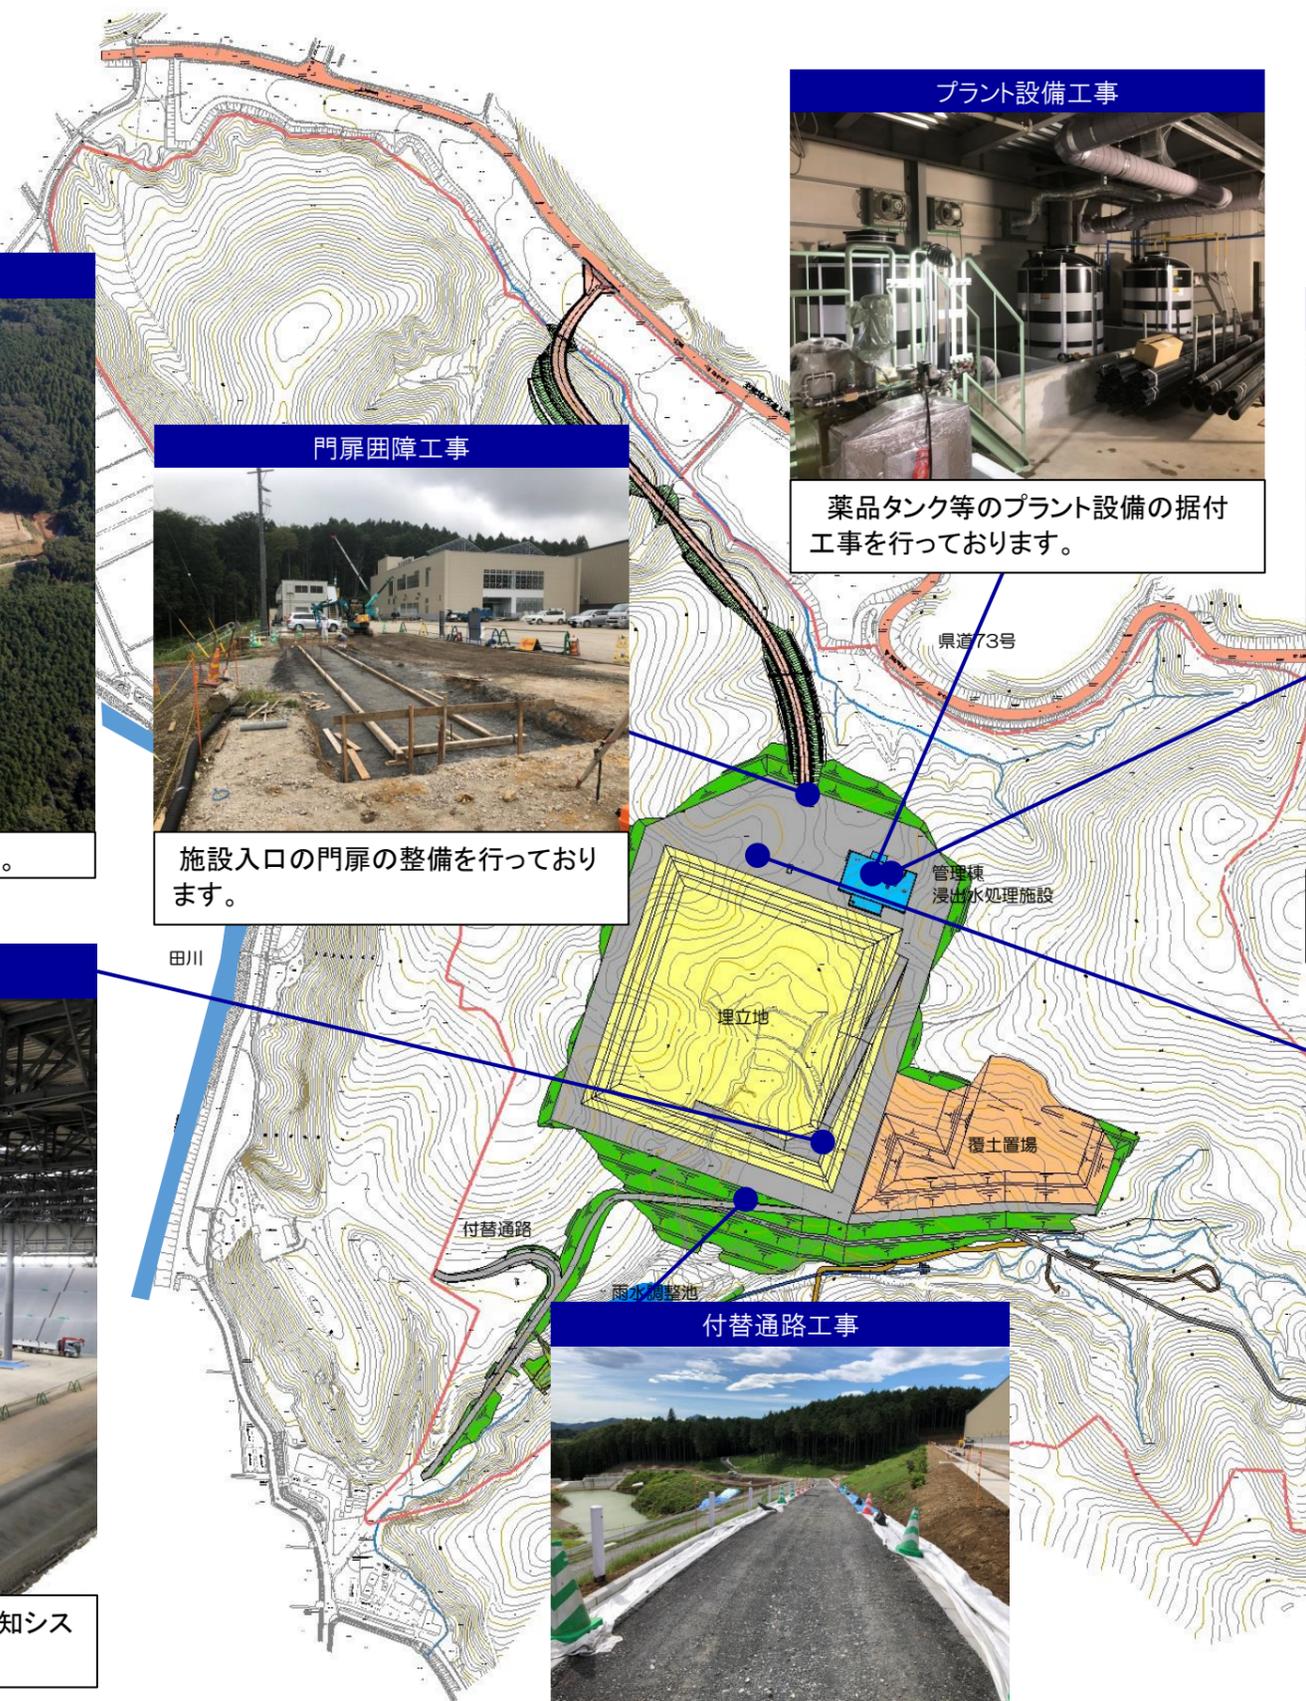

引き続き、付替通路と施設内部の整備を行っております。

プラント設備工事



薬品タンク等のプラント設備の据付工事を行っております。

門扉囲障工事




施設入口の門扉の整備を行っております。

管理棟・浸出水処理施設



管理棟内部の壁クロス工事が完了しました。現在、トイレ・洗面所等水回りの内装工事を行っております。

埋立地工事

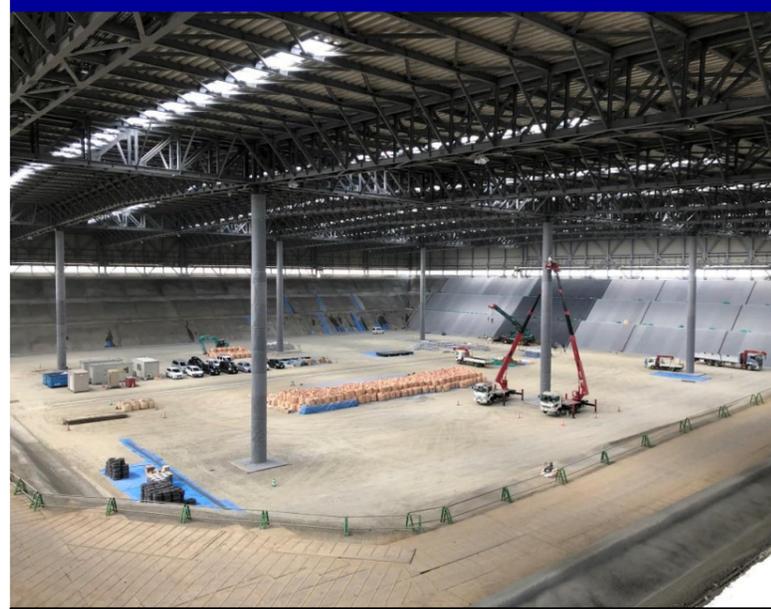

被覆施設内部で浸出水の漏水を防ぐ遮水工と、漏水検知システムの整備を行っております。

付替通路工事



付替通路の整備を行っております。今後、舗装工事を進めていきます。

防火水槽工事



防火水槽の整備を行っております。