


(仮称)第2エコパーク建設工事の進捗状況(令和元年9月末現在)

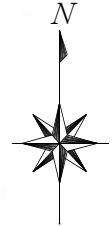

航空写真(全体)



北側から撮影した写真です。手前に見える取付道路工事と門扉・雨水排水工事を行っております。

埋立地工事



埋立地内では浸出水の漏水を防ぐ遮水工と、漏水検知システムの整備を行っております。

非常用発電設備工事




非常用発電設備の整備を行いました。

プラント設備工事



砂ろ過設備の整備を行いました。

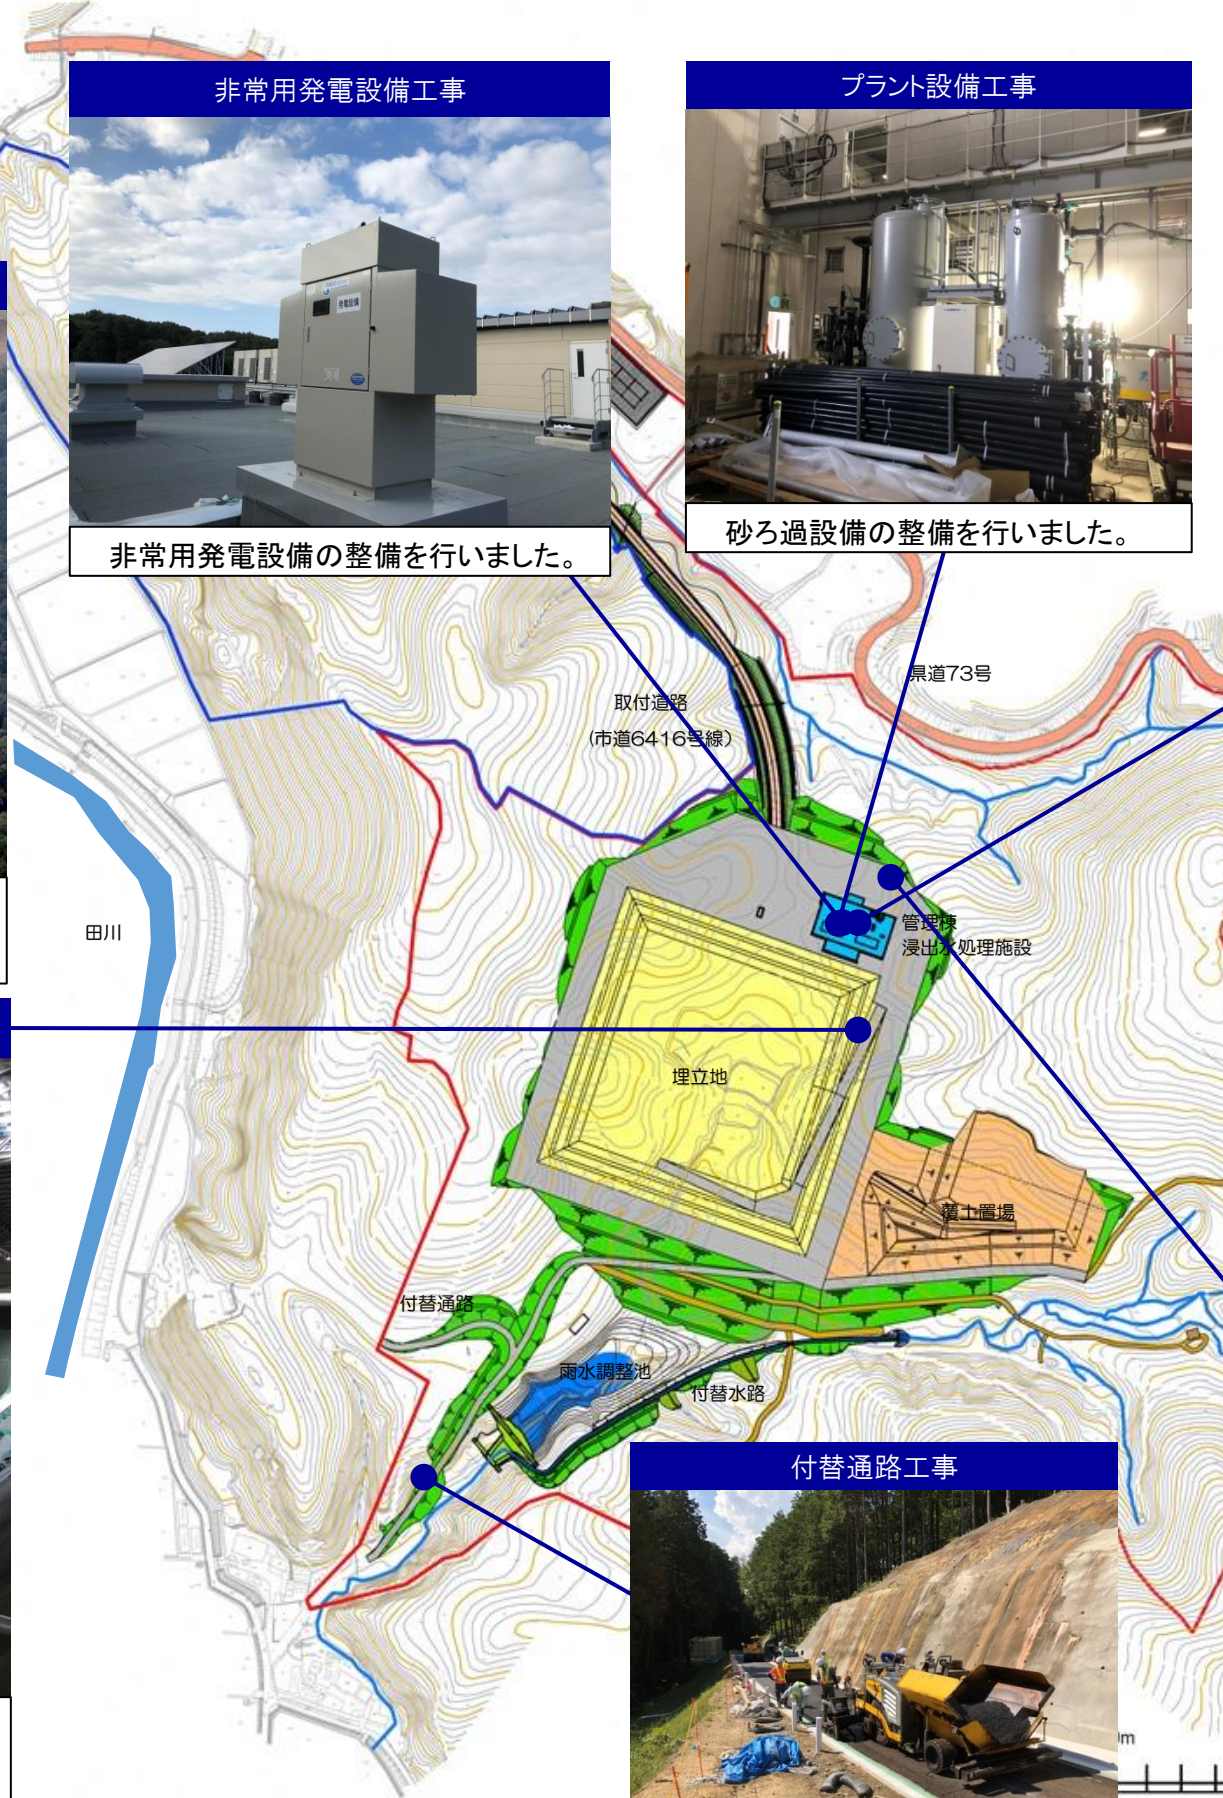

管理棟



管理棟内部の埋立地見学デッキの建具工事が完了しました。床仕上げ等の内装工事を行っております。

付替通路工事



舗装工事を行っております。

雨水排水工事



雨水排水のための側溝を整備しております。