

市道356号線(久部街道) 整備に係る説明会

開催日:平成23年12月19日・20日

於:石井小学校 体育館

宇都宮市建設部 道路建設課

本日の説明内容

- 前回の内容
- 道路法線(線形)の考え方
- 今年度の予定
- 整備スケジュール

道路法線(線形)の考え方

○区画整理境付近

- ・曲線部の緩和


○5叉路

- ・くい違い交差点の解消


○上記の条件箇所を結び, 片側拡幅

- ・期間の短縮, 事業費の縮小


区画整理境(曲線部の緩和)

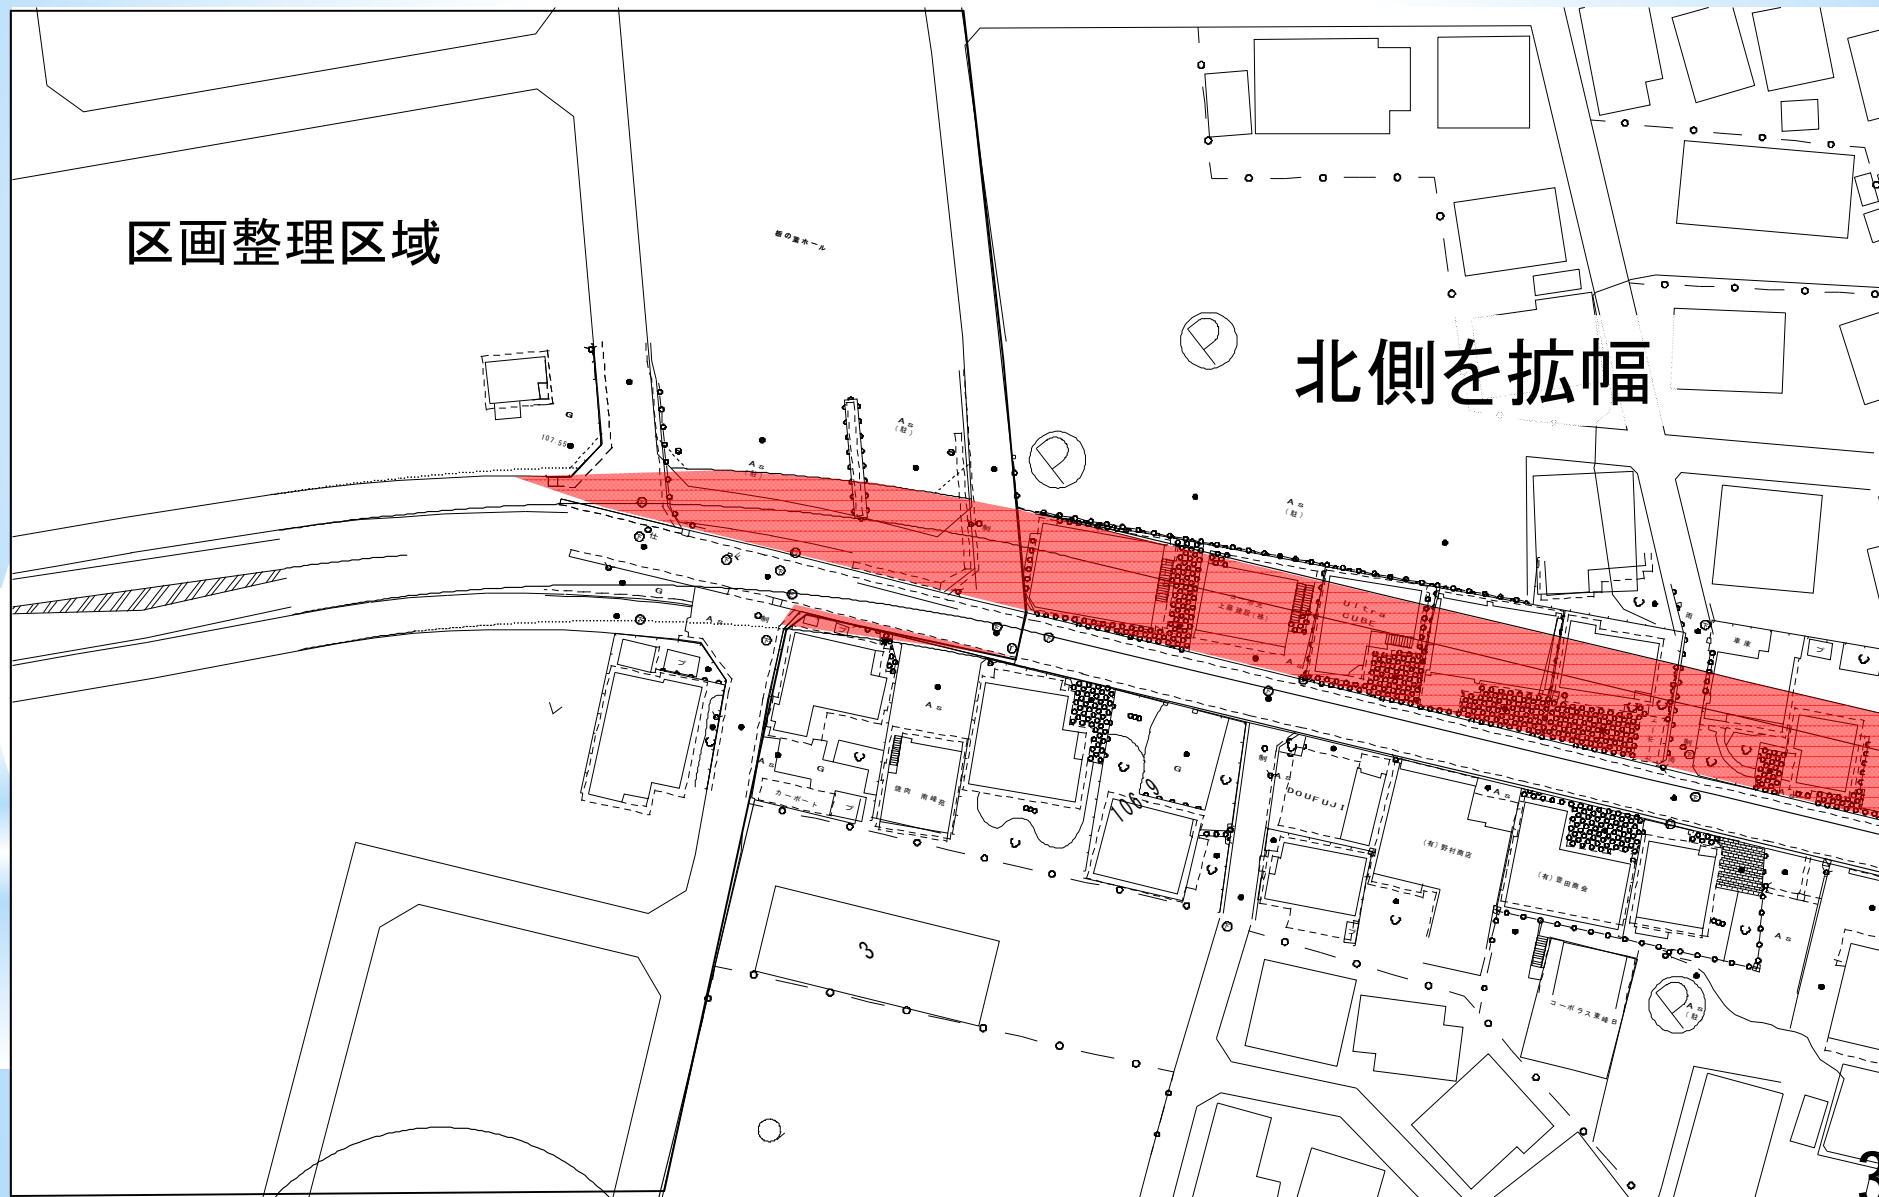


5叉路(くい違い交差点の解消)

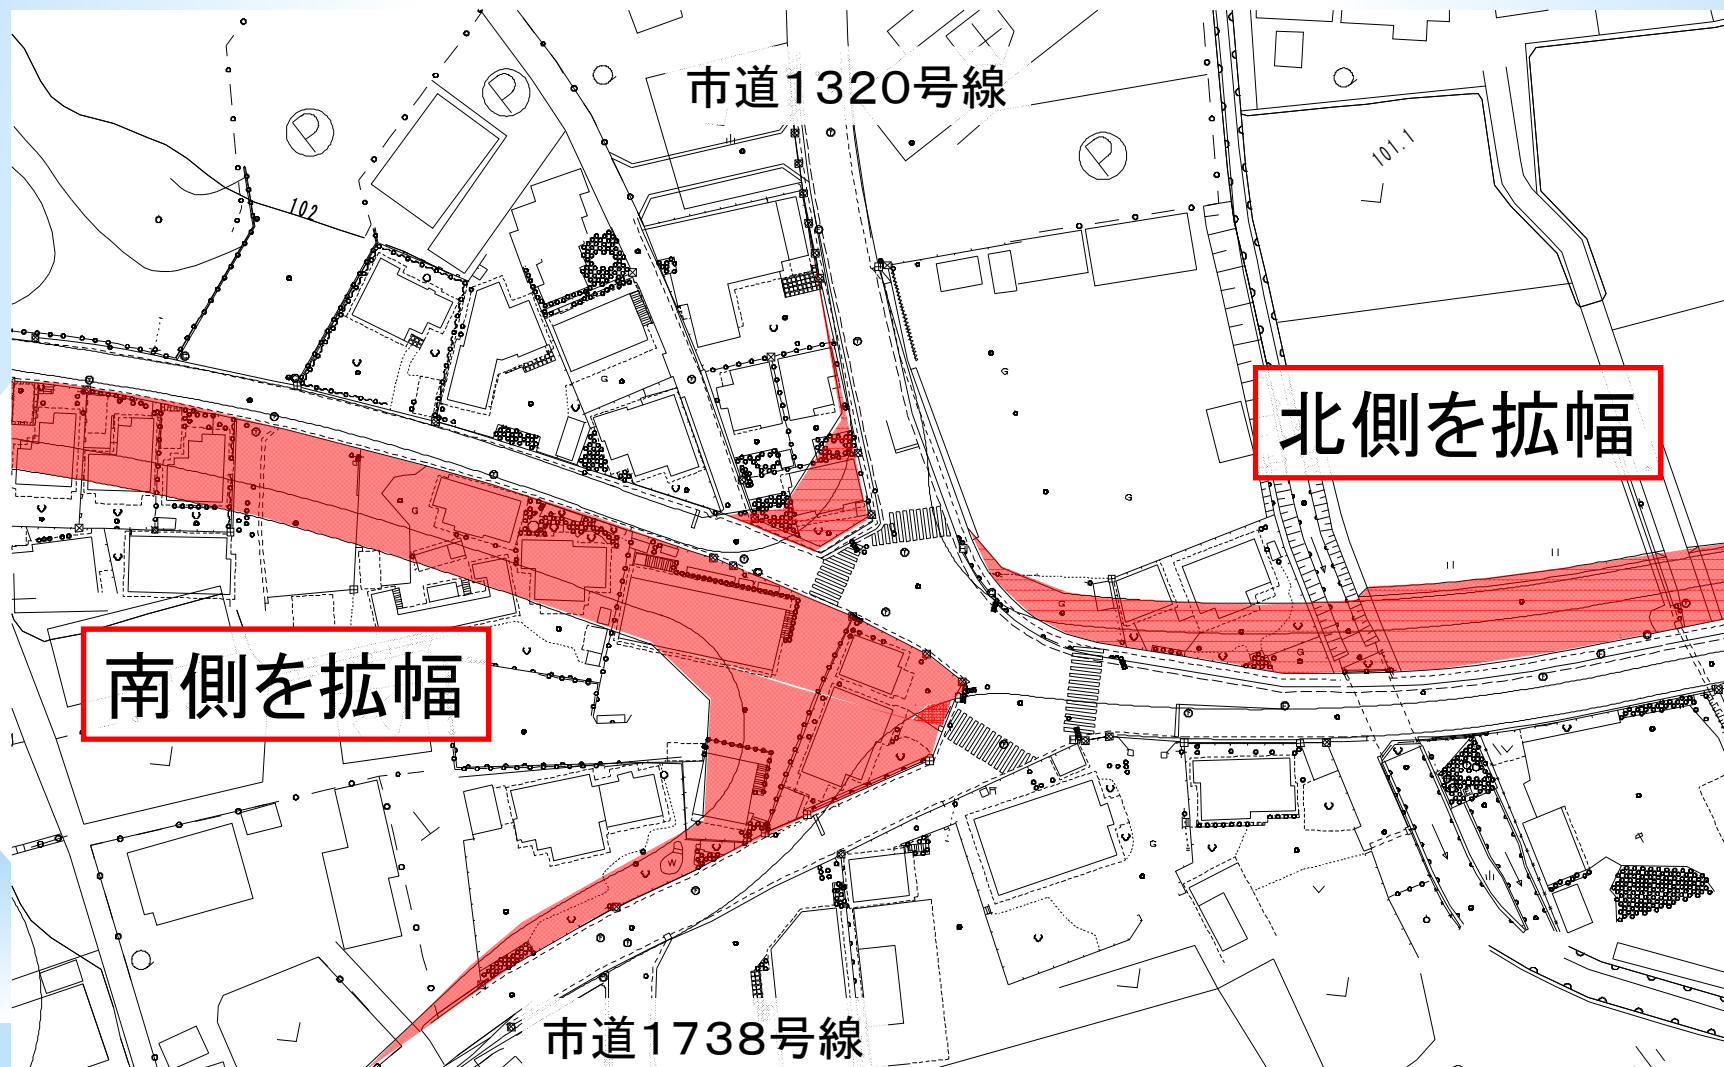

第1期・第2期の境

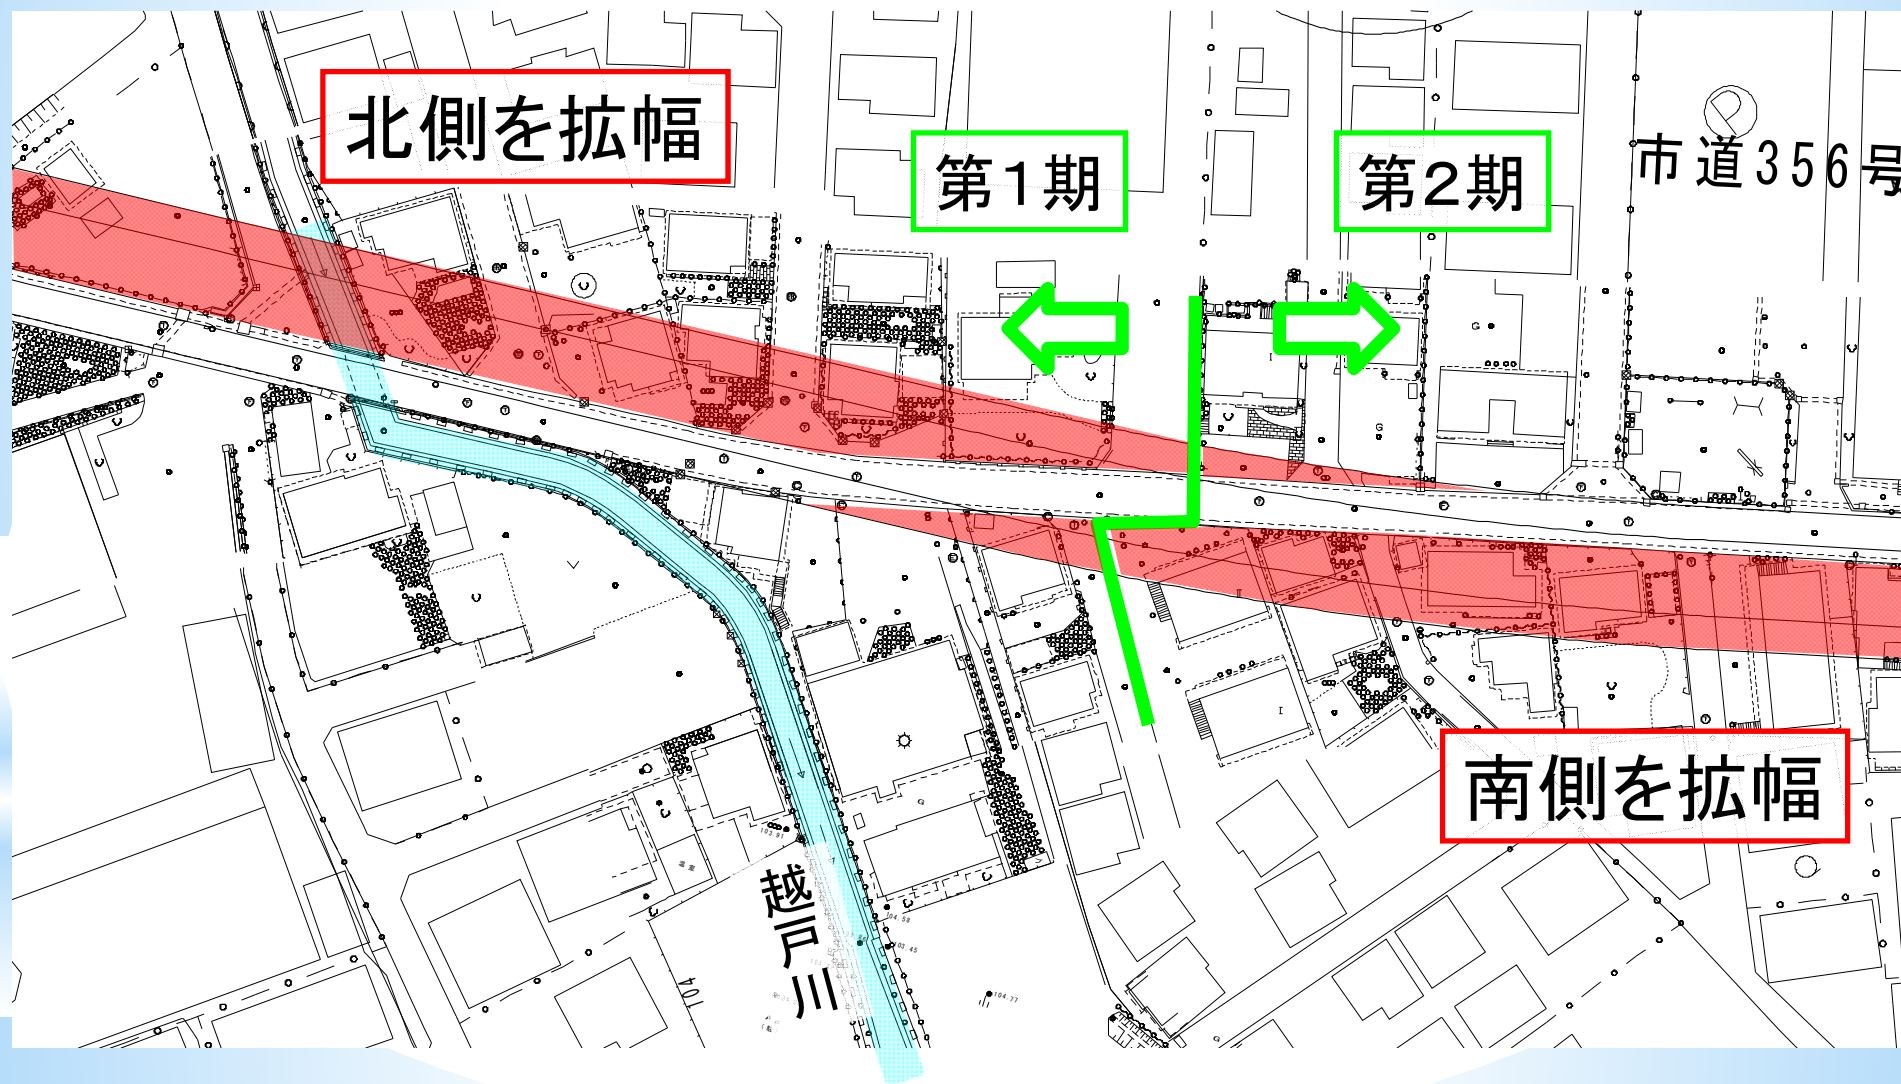

拡幅について

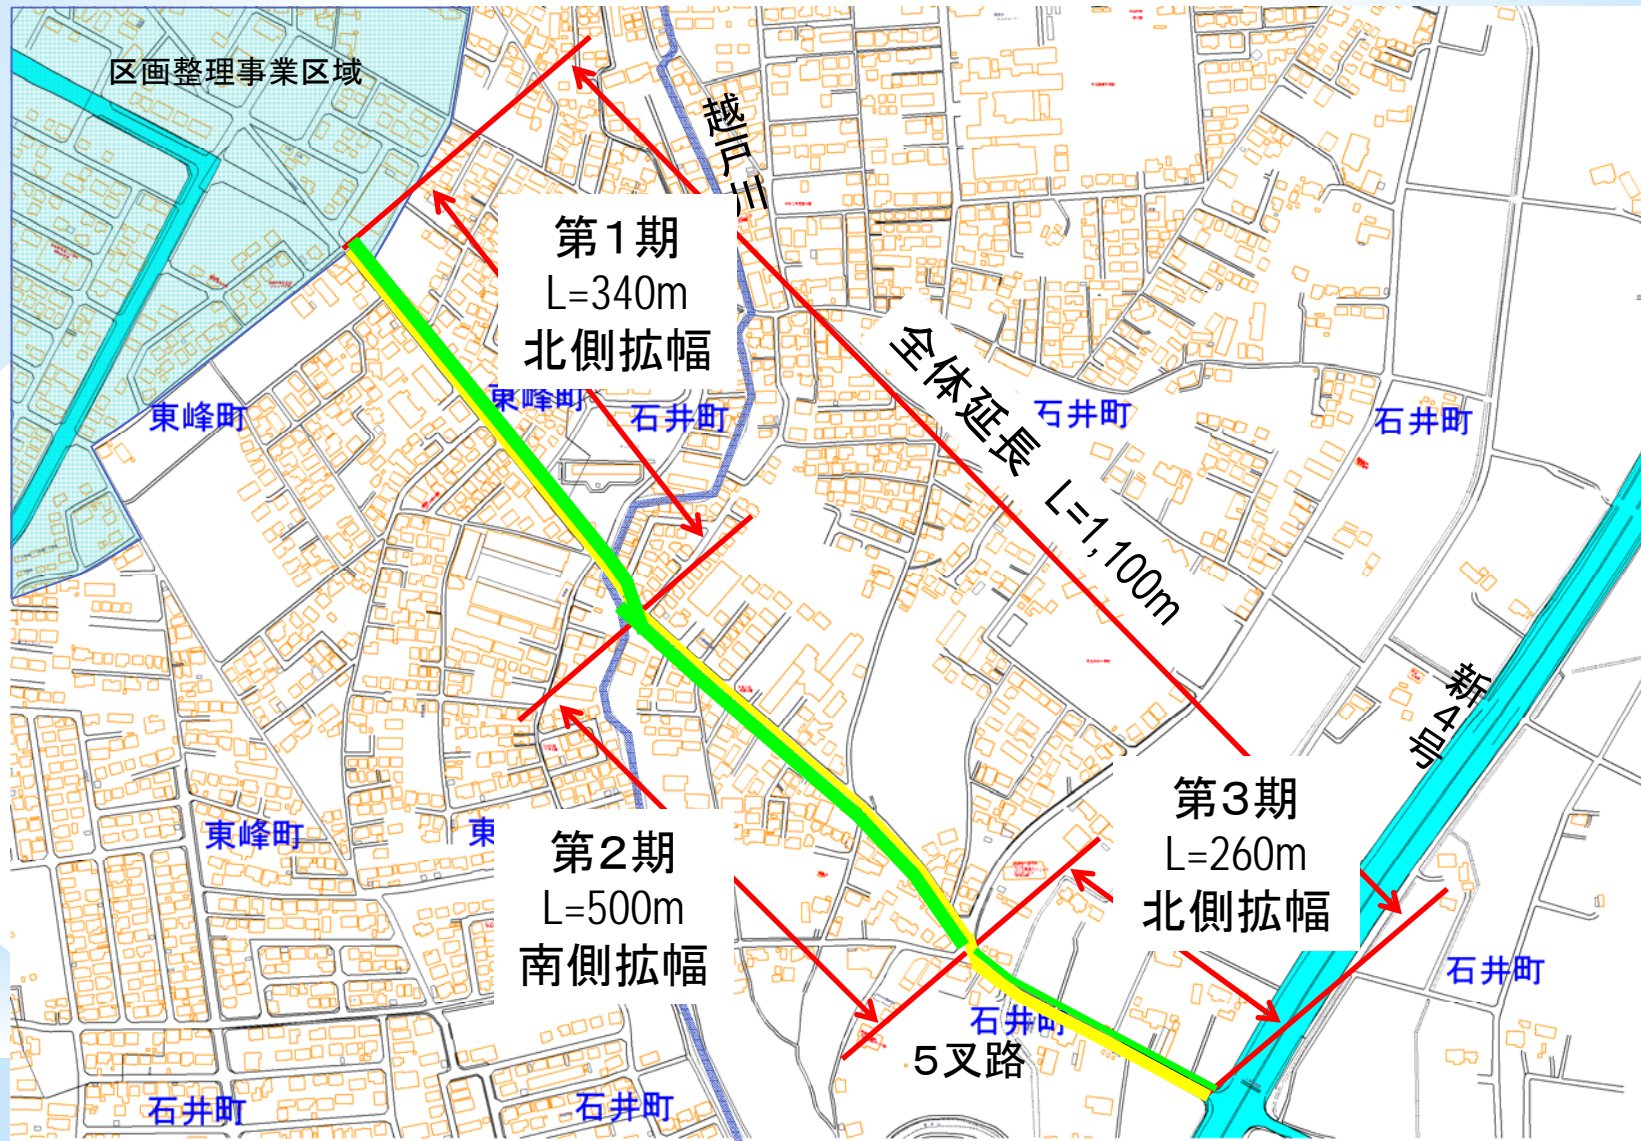

整備スケジュール

H23年度

1. 測量・設計

- ・ 平面測量
- ・ 概略設計
- ・ **縦横断測量 (H24年1～2月実施)**
- ・ 詳細設計

H24年度

- ・ 境界立会い
- ・ 用地測量 (第1期)

3. 工事

(第1期)

用地の取得状況に応じて工事を開始します

H25年度～

2. 用地・補償

(第1期)

調査, 設計結果等を踏まえて

- ・ 物件調査
- ・ 用地取得
- ・ 建物等の移転

用地・補償（第1期）について

- 用地取得と建物補償の時期はH25年度から8～10カ年を予定
- 個別の時期についてはH24年度の境界確認や用地測量時に確認