
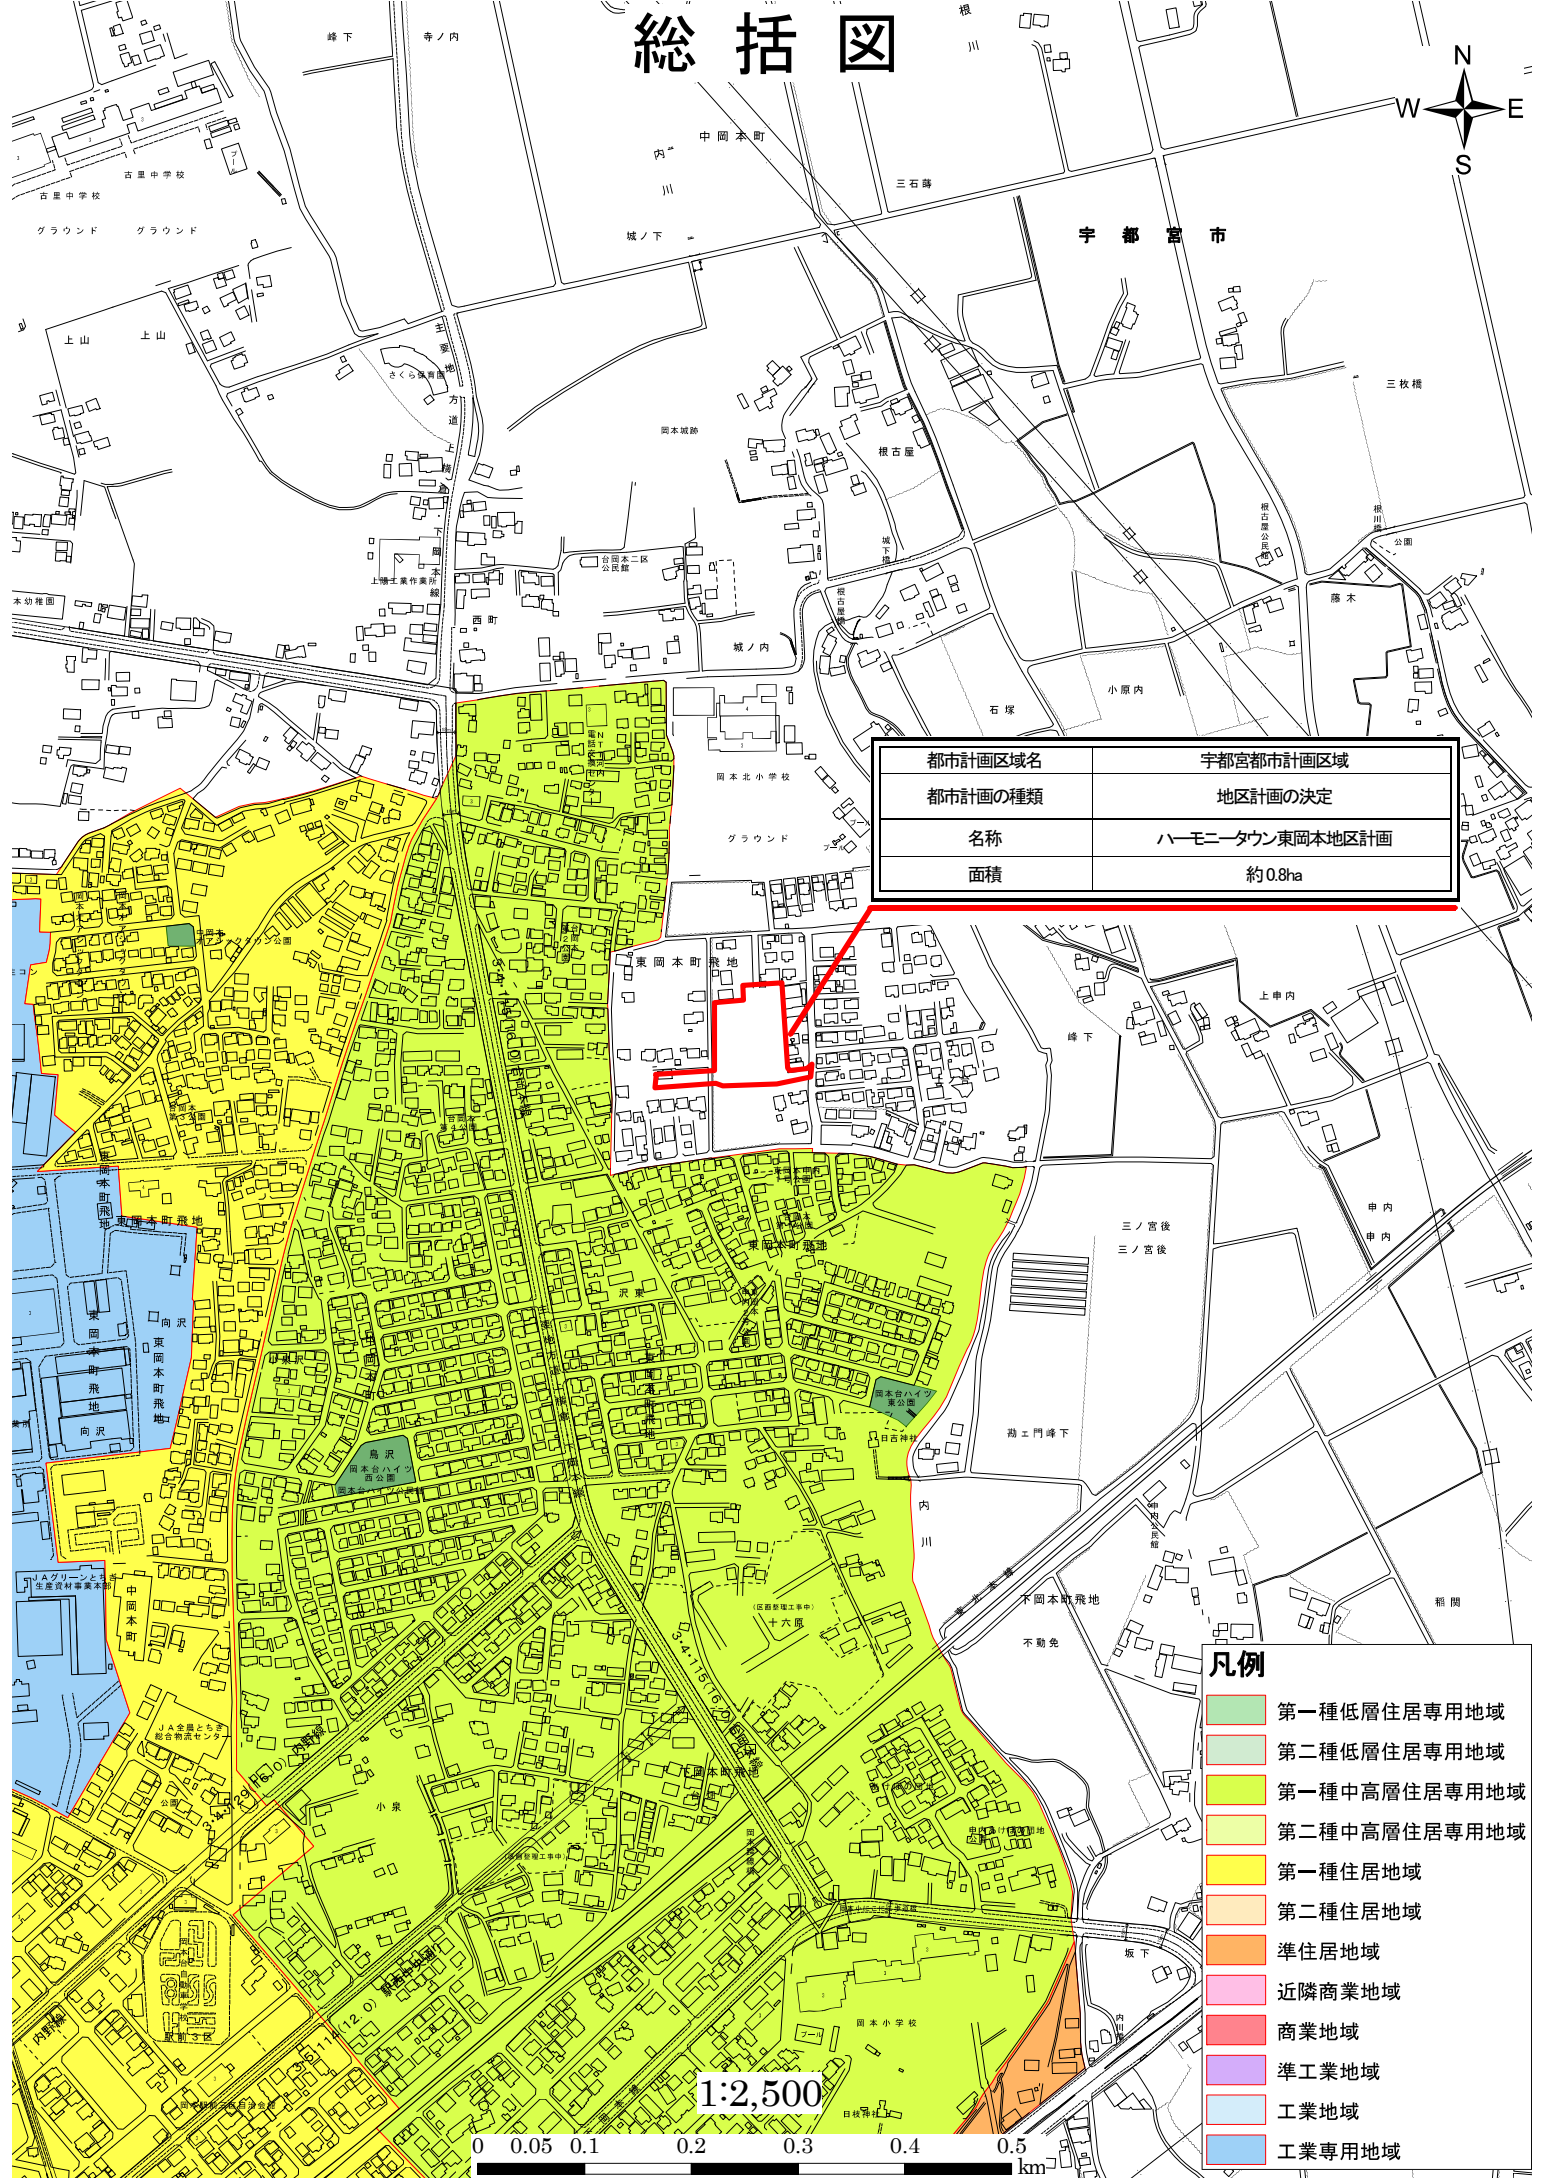


総括図

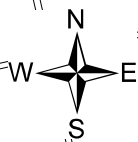

都市計画区域名	宇都宮都市計画区域
都市計画の種類	地区計画の決定
名称	ハーモニータウン東岡本地区計画
面積	約0.8ha

凡例

- 第一種低層住居専用地域
- 第二種低層住居専用地域
- 第一種中高層住居専用地域
- 第二種中高層住居専用地域
- 第一種住居地域
- 第二種住居地域
- 準住居地域
- 近隣商業地域
- 商業地域
- 準工業地域
- 工業地域
- 工業専用地域

1:2,500

