


モニタリング井戸 平面図

S1: 500 (A1)  
S2: 1000 (A3)

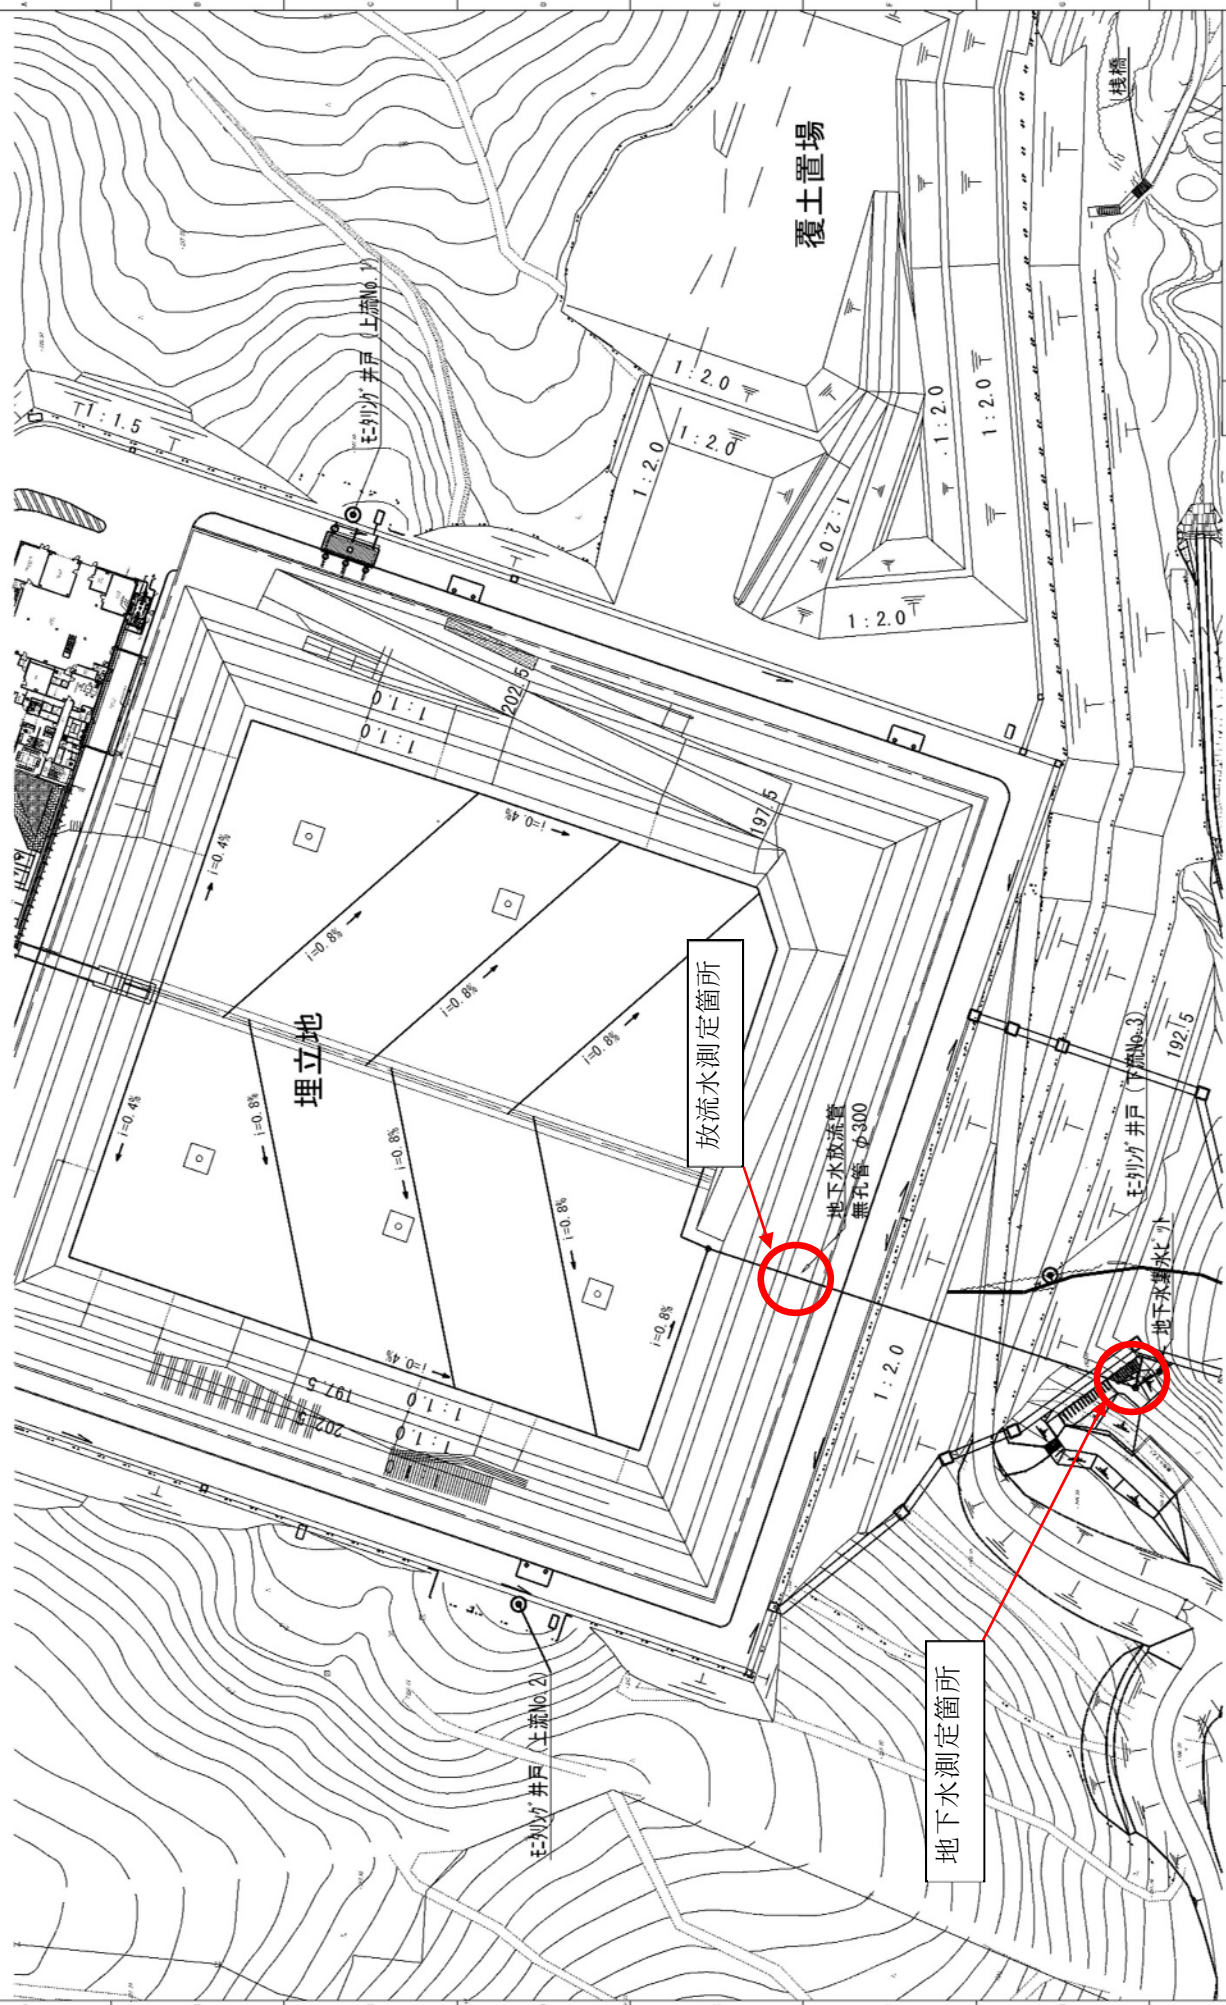

放流水測定箇所

地下水測定箇所

◎ モニタリング井戸 3箇所 地下水集水ピット 1箇所

事業名称	エコパーク下流部 埋立地等整備事業
建設年度	令和5年度
設計科目	モニタリング井戸 平面図
設計者	鳥居建設