

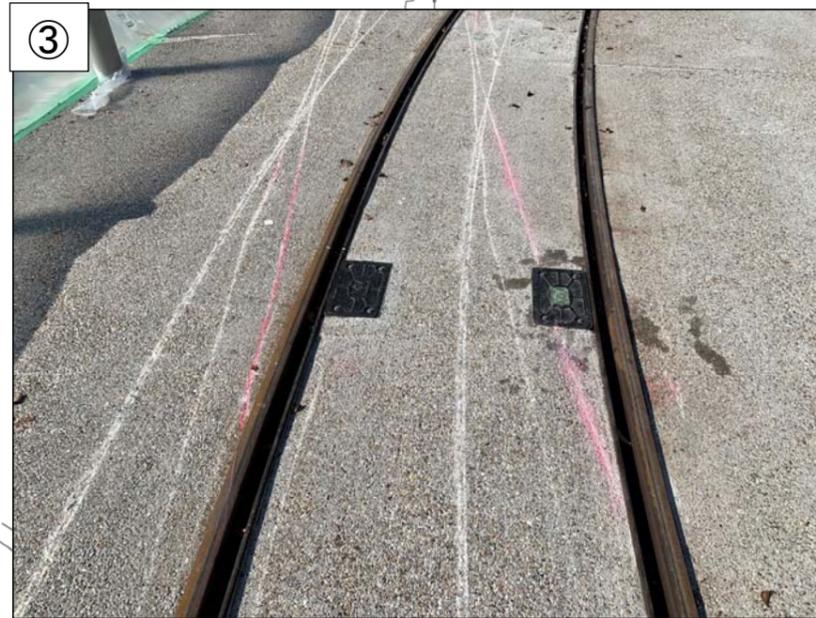


平面図

S=1/400

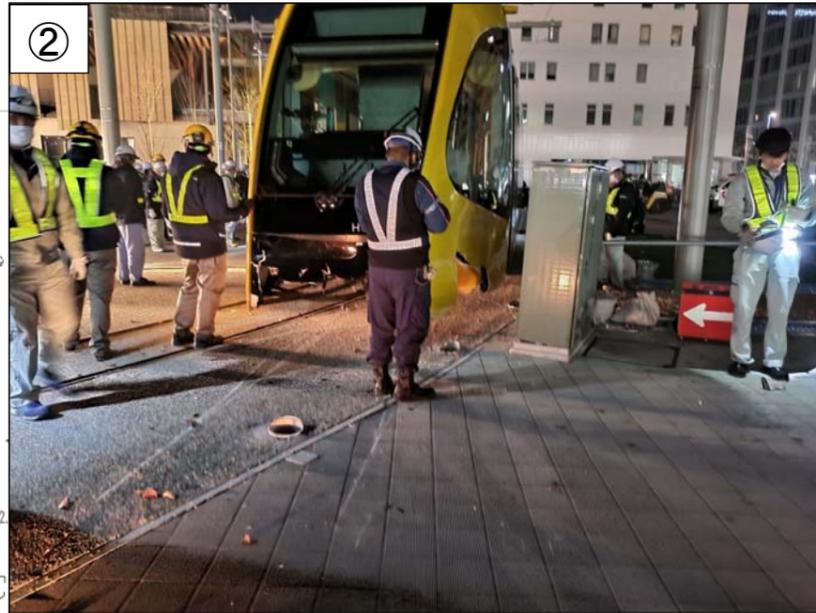

軌道施設の概要

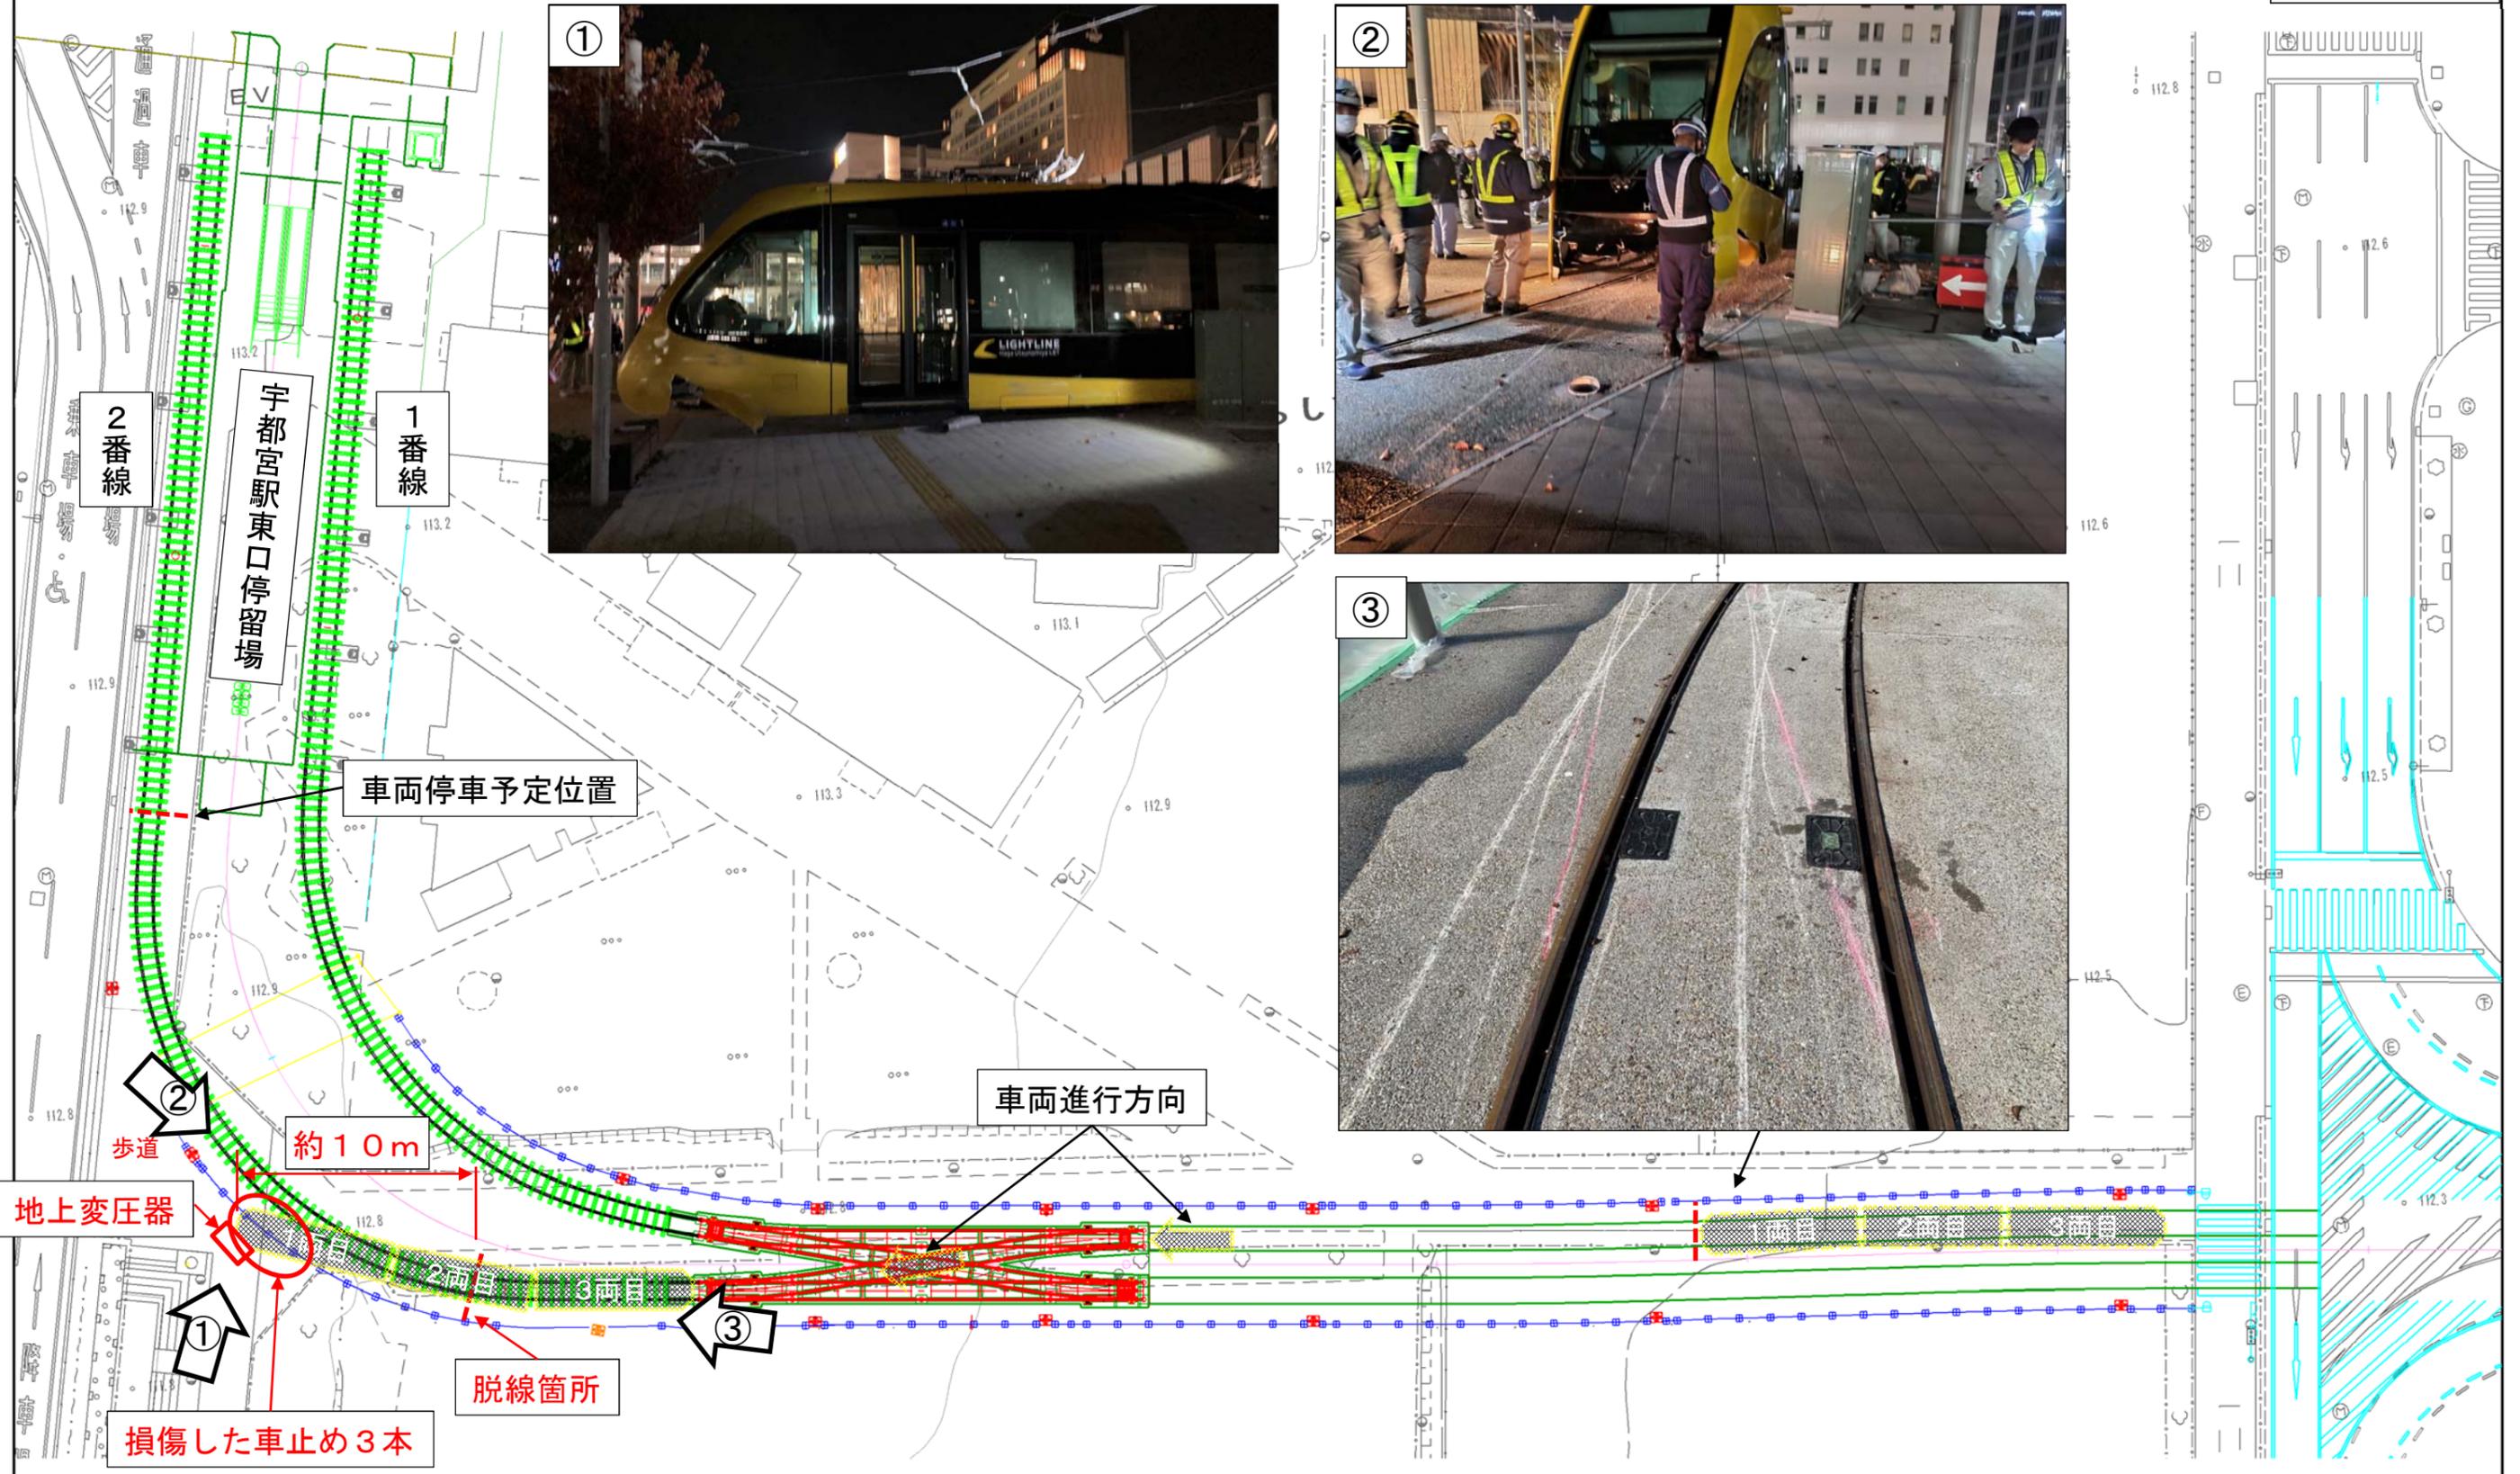