



【凡例】

法定外水路 (暗渠)

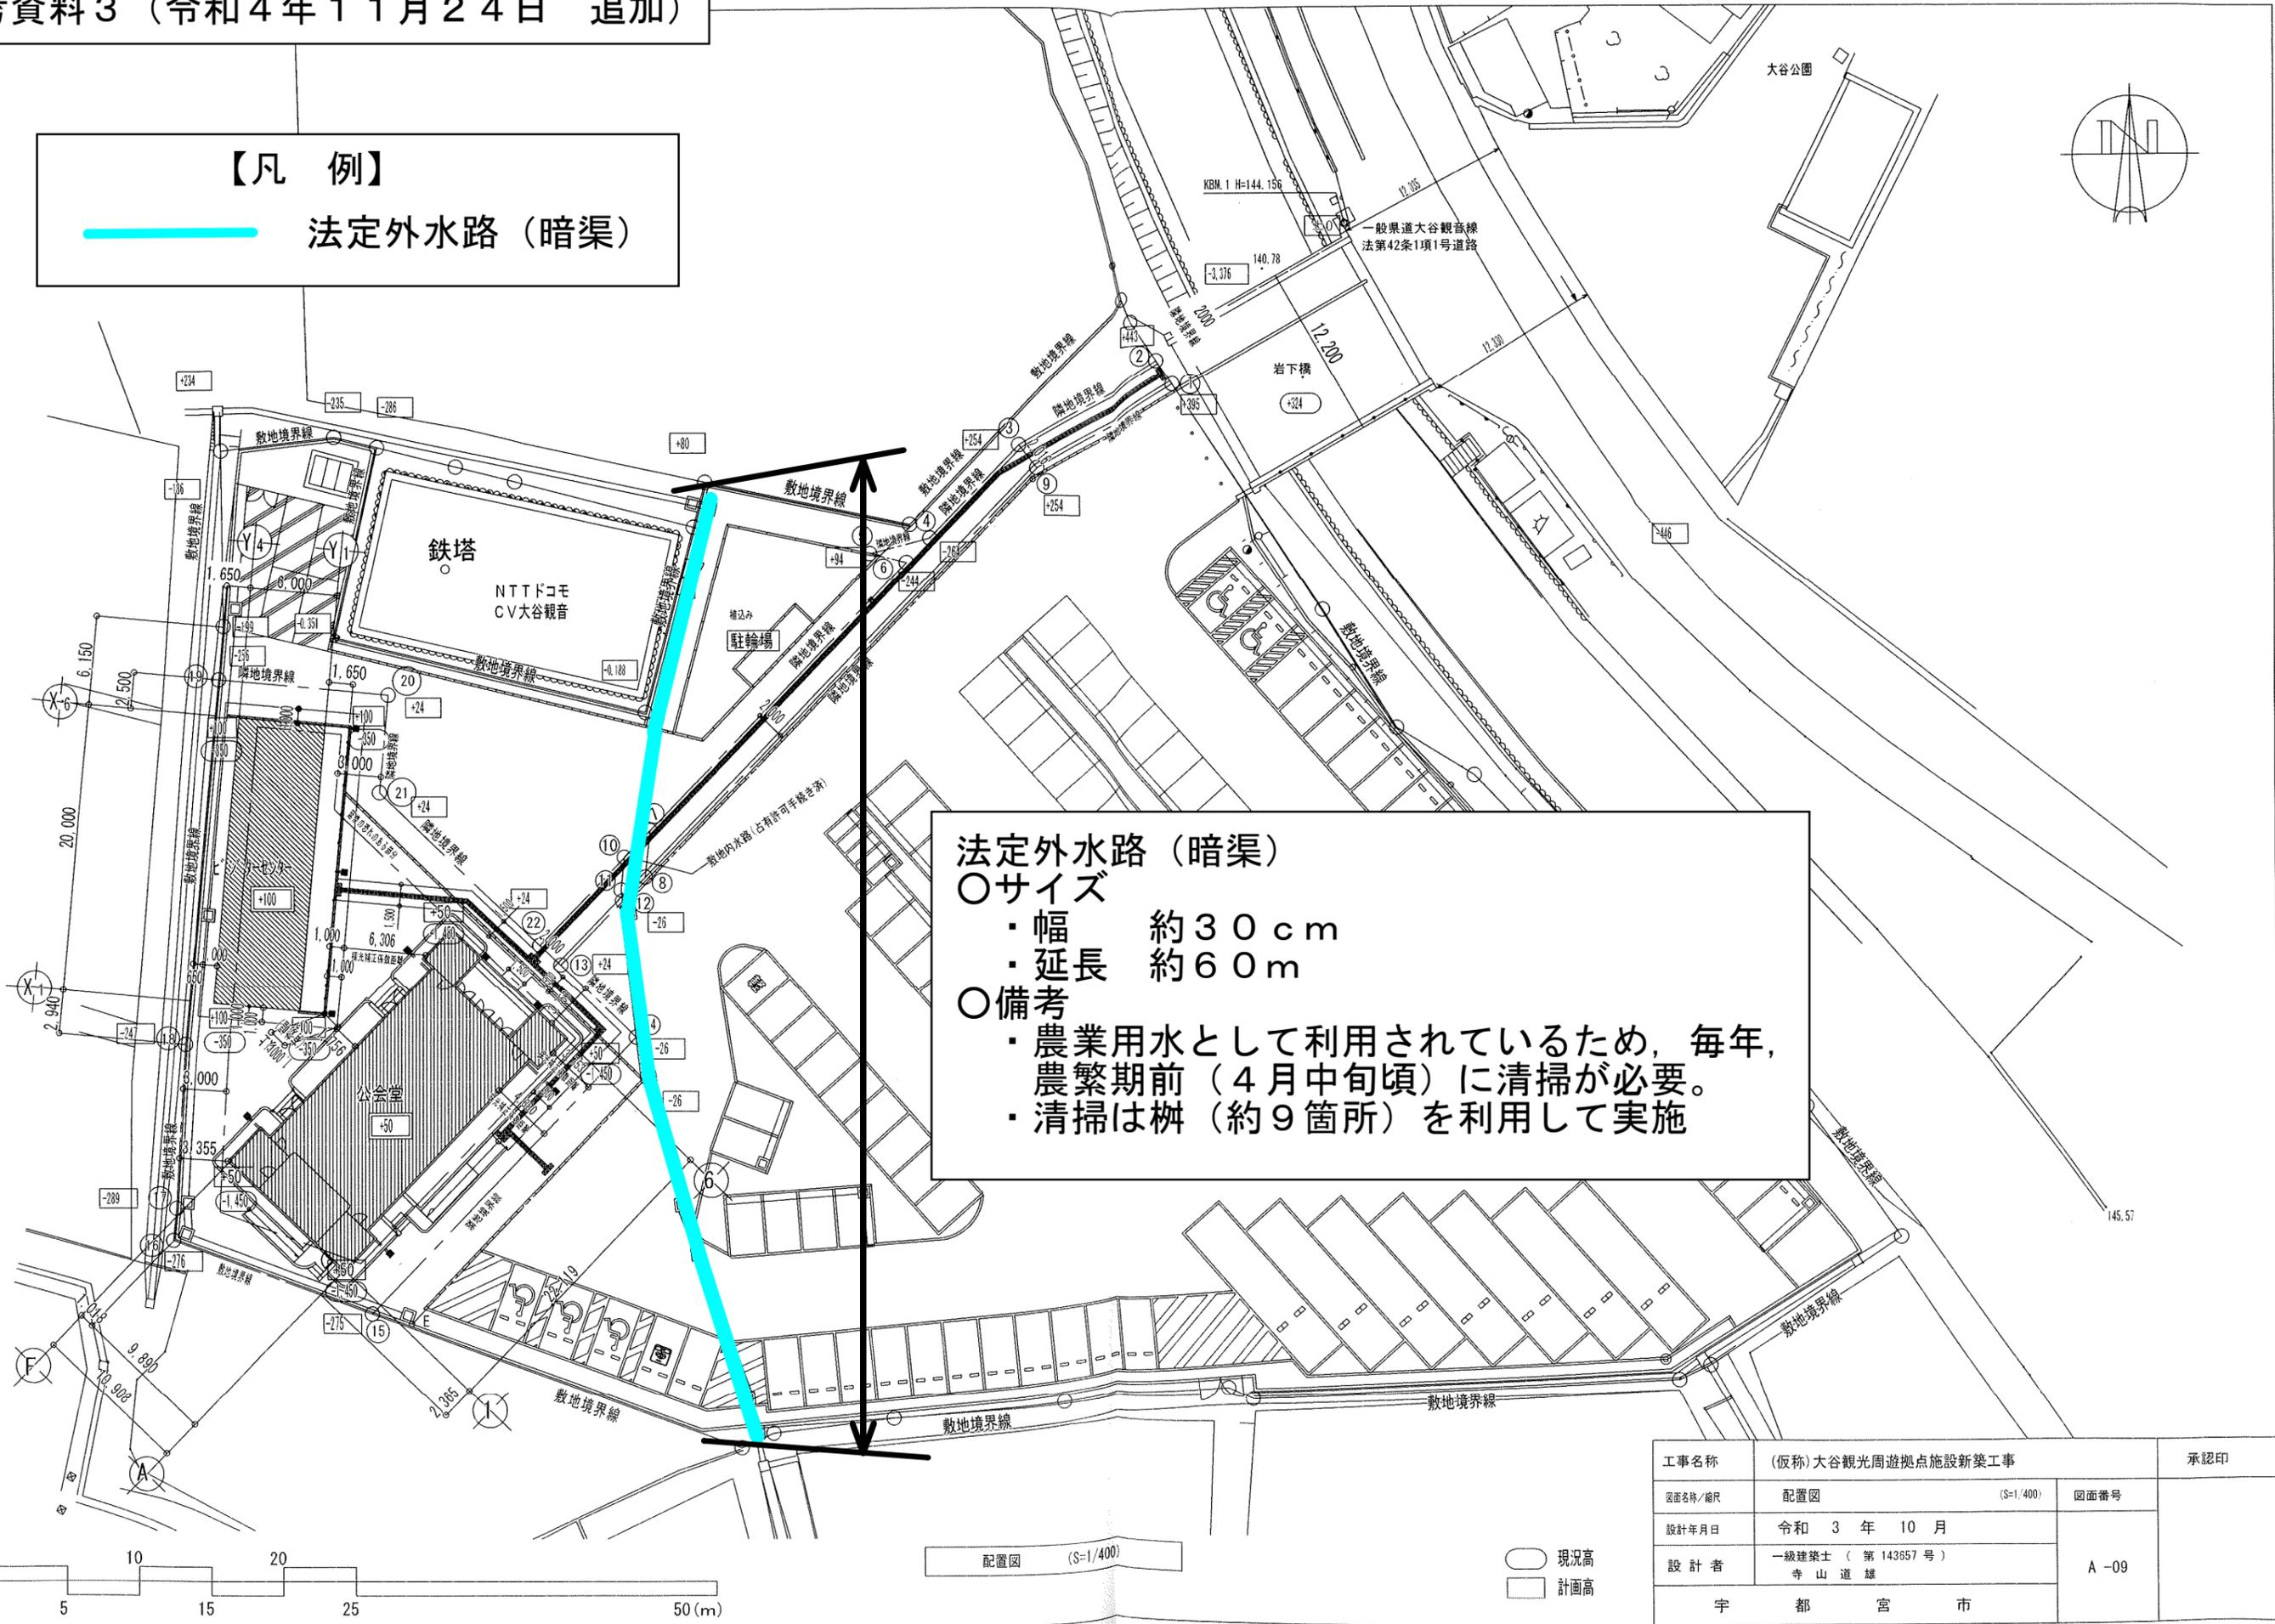

法定外水路 (暗渠)
 ○サイズ
 ・幅 約30cm
 ・延長 約60m
 ○備考
 ・農業用水として利用されているため、毎年、農繁期前(4月中旬頃)に清掃が必要。
 ・清掃は柵(約9箇所)を利用して実施

配置図 (S=1/400)

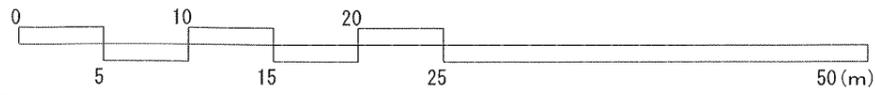


○ 現況高
 □ 計画高

工事名称	(仮称) 大谷観光周遊拠点施設新築工事		承認印
図面名称/縮尺	配置図 (S=1/400)	図面番号	A-09
設計年月日	令和3年10月		
設計者	一級建築士 (第143657号) 寺山道雄		
宇都宮市			

【凡 例】

敷地内排水側溝
(自由勾配側溝など)
延長合計 約310m

敷地内排水側溝について、
法定外水路とは異なり
定期的な清掃は要しないが、
状況に応じ適宜清掃等を実施。

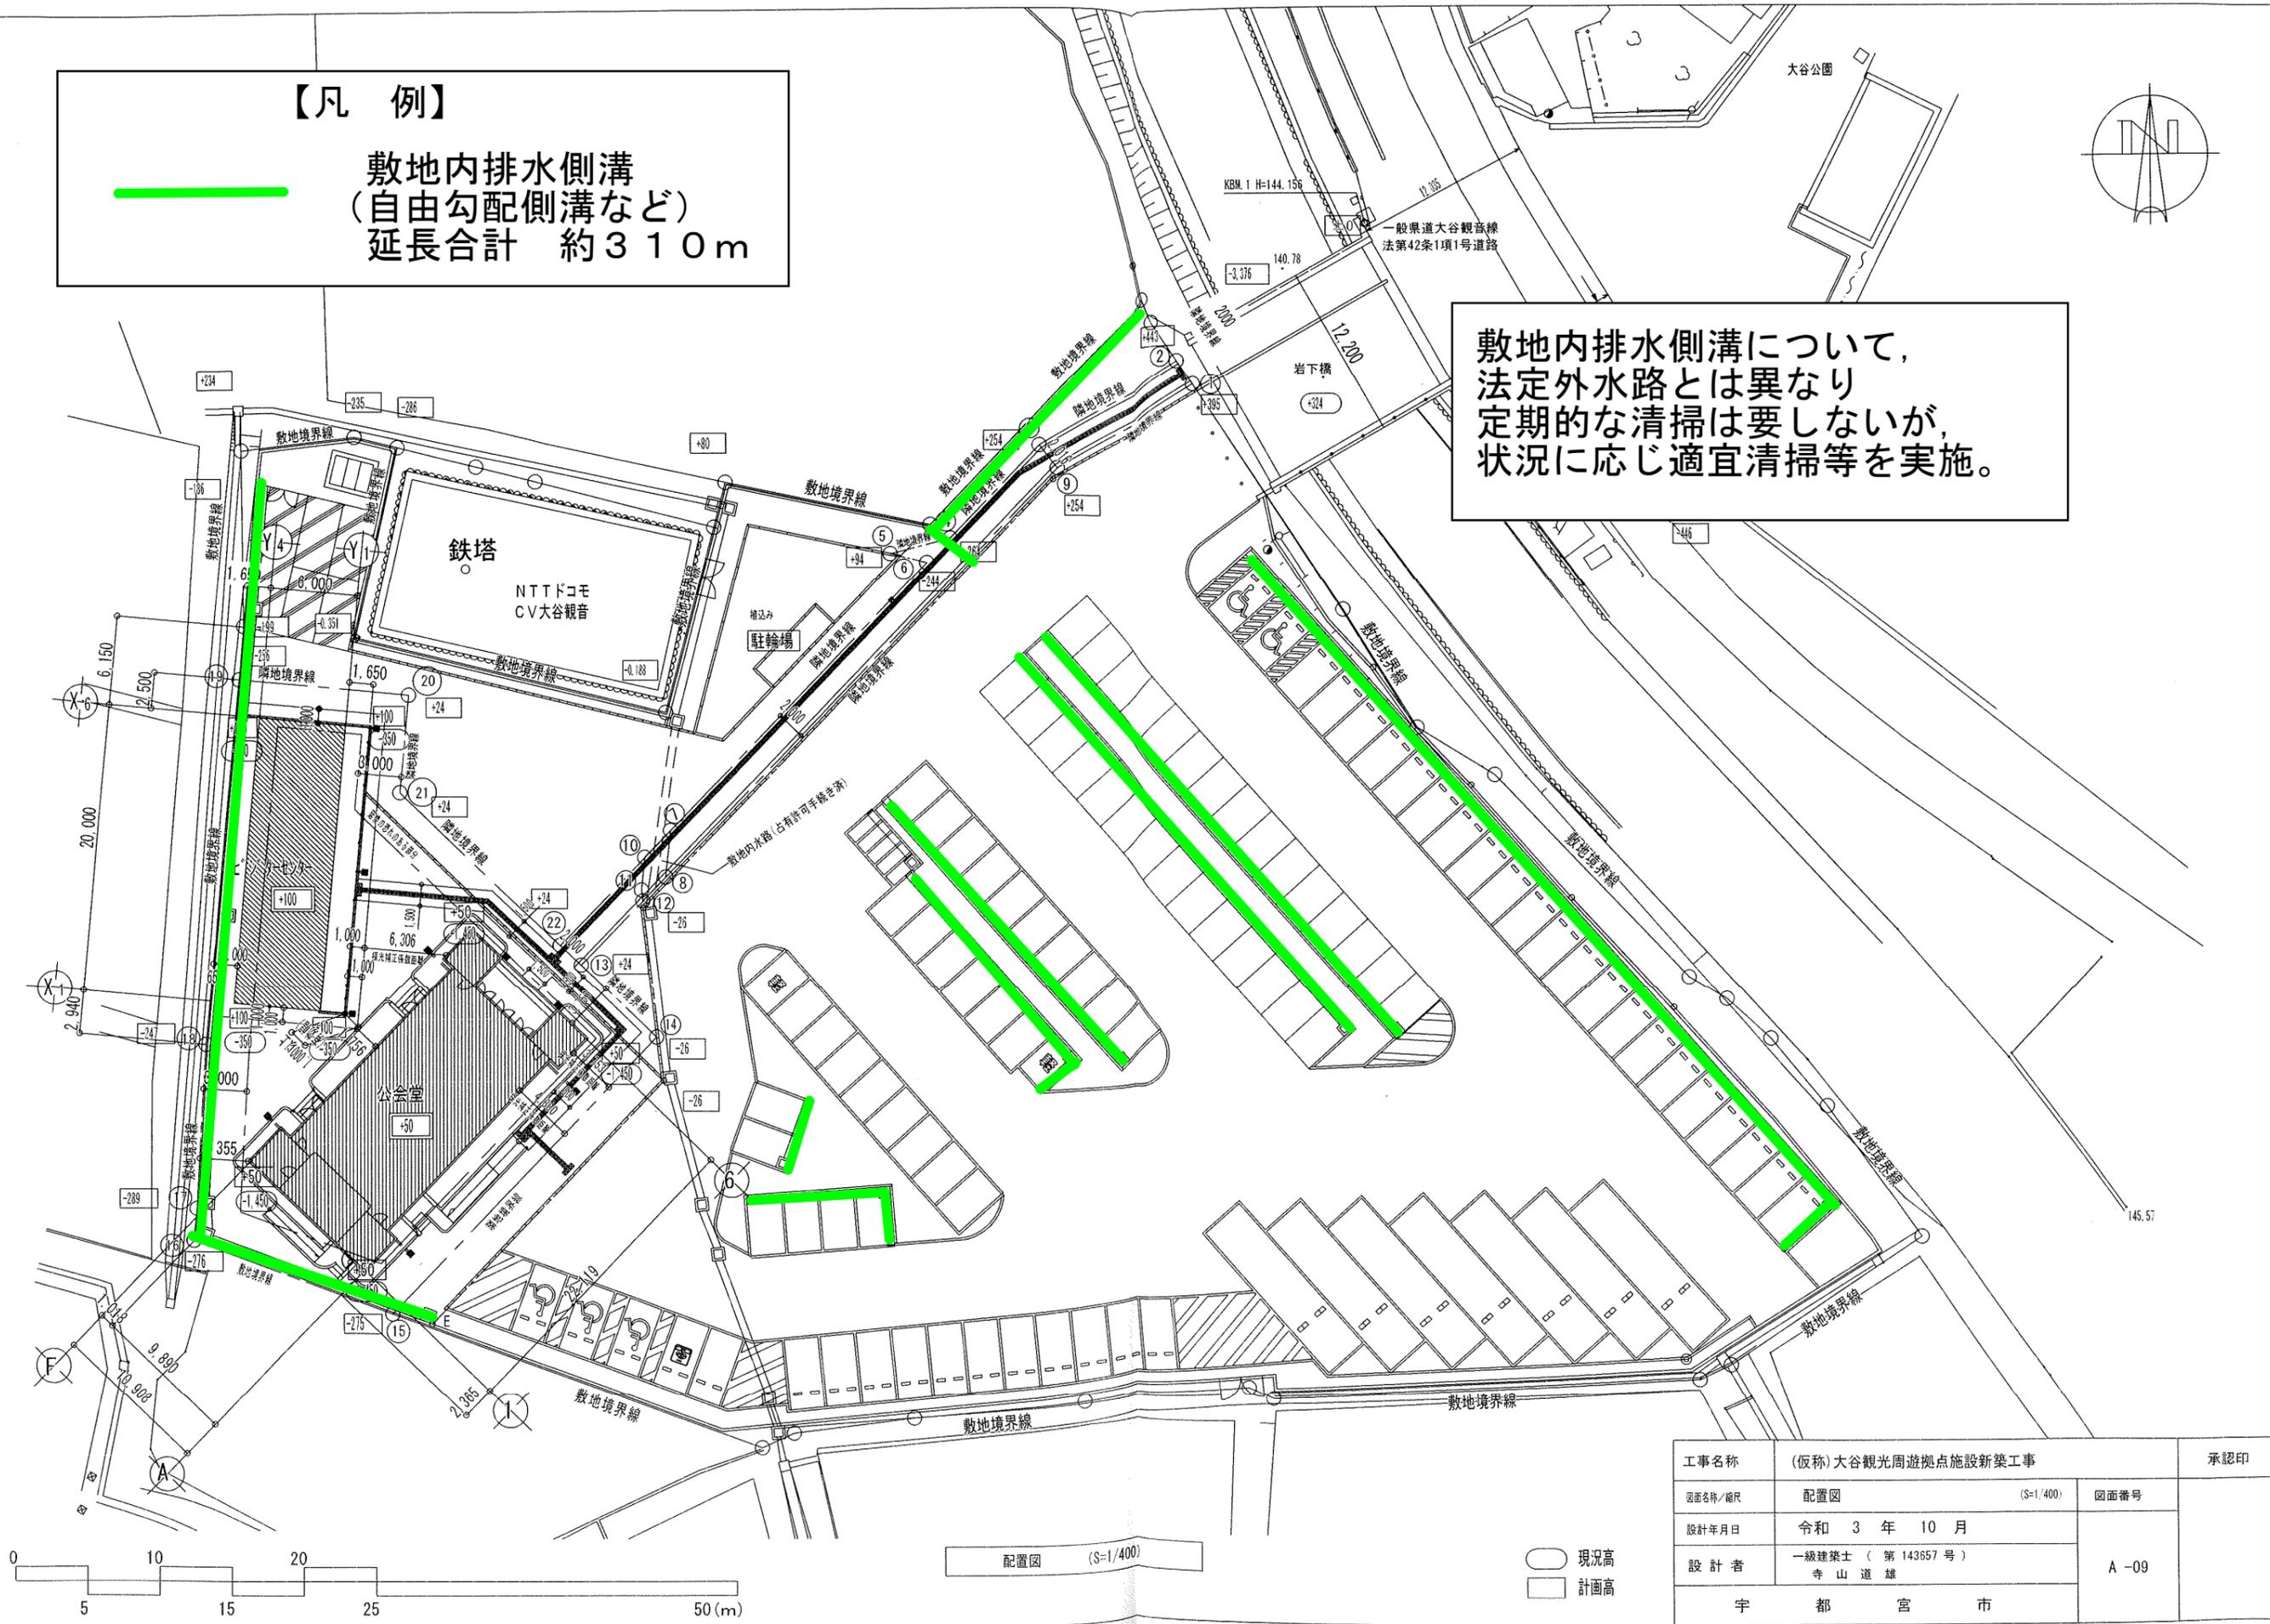

工事名称	(仮称) 大谷観光周遊拠点施設新築工事		承認印
図面名称/縮尺	配置図	(S=1/400)	図面番号
設計年月日	令和 3 年 10 月		A-09
設計者	一級建築士 (第 143657 号) 寺山道雄		
宇 都 宮 市			

配置図 (S=1/400)

○ 現況高
□ 計画高

