



聖山公園

東の杜公園全体図

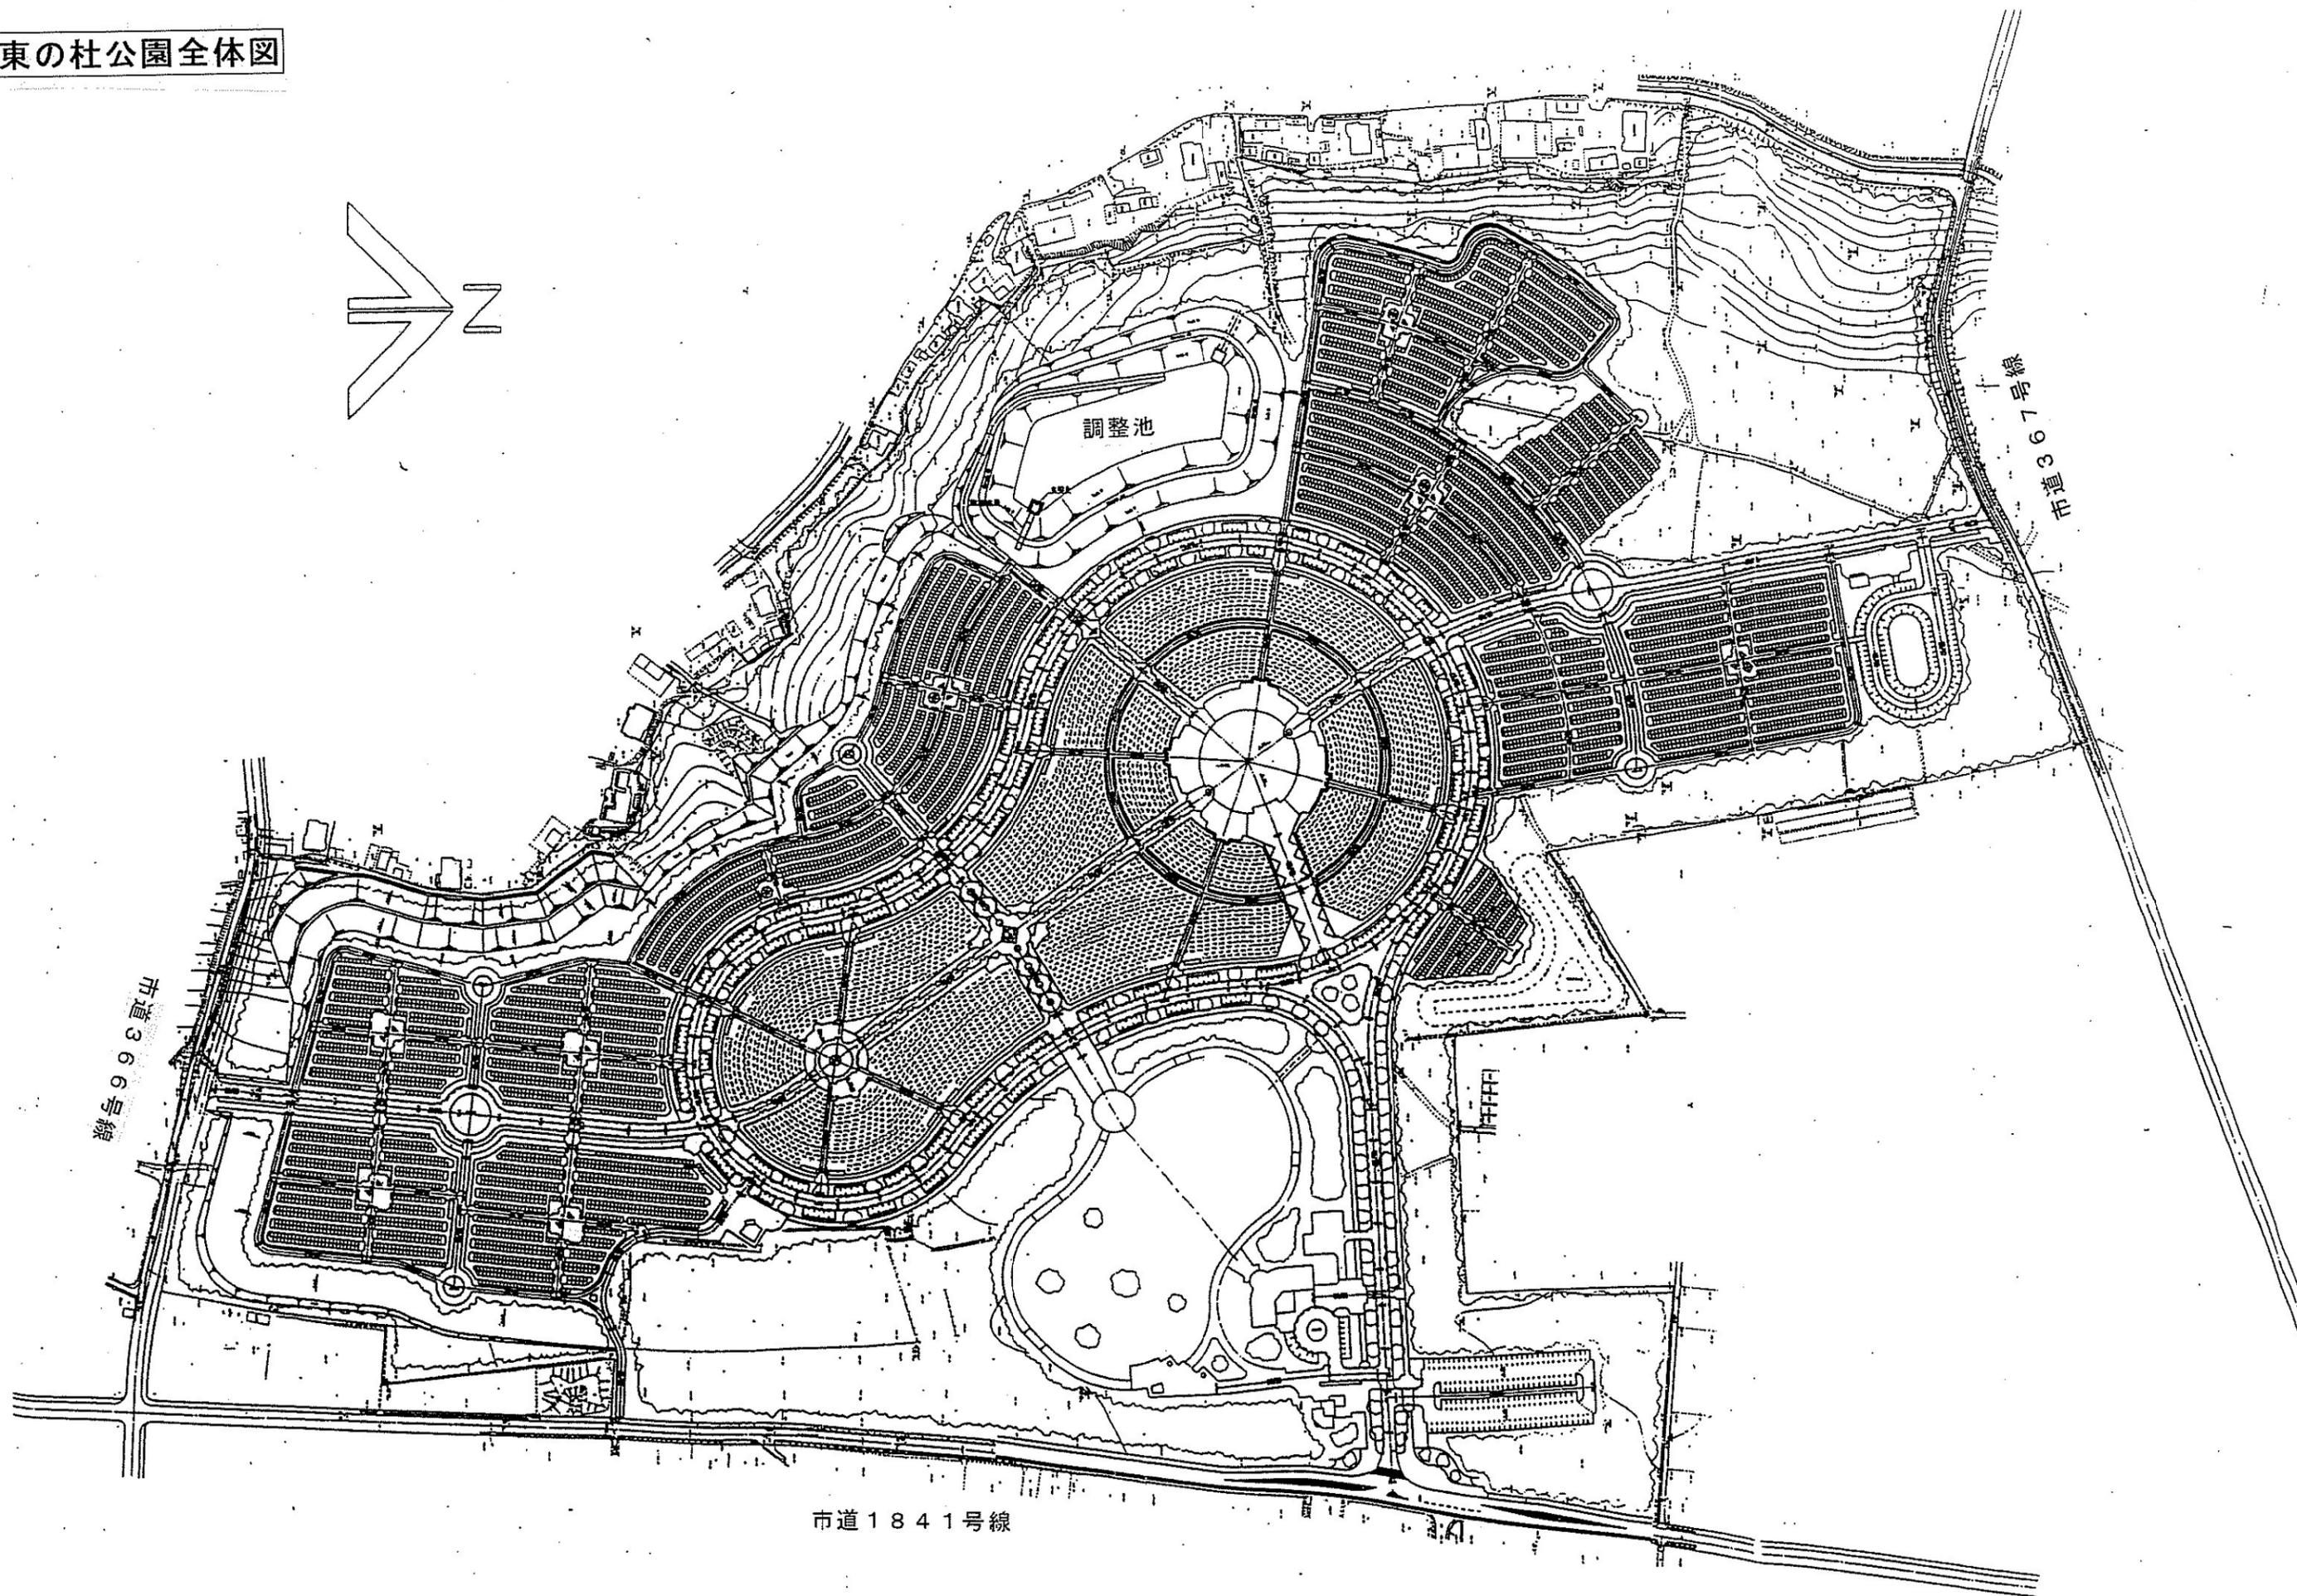

# 八幡山墓地霊園

▲  
A4 S=1:400  
A3 S=1:250

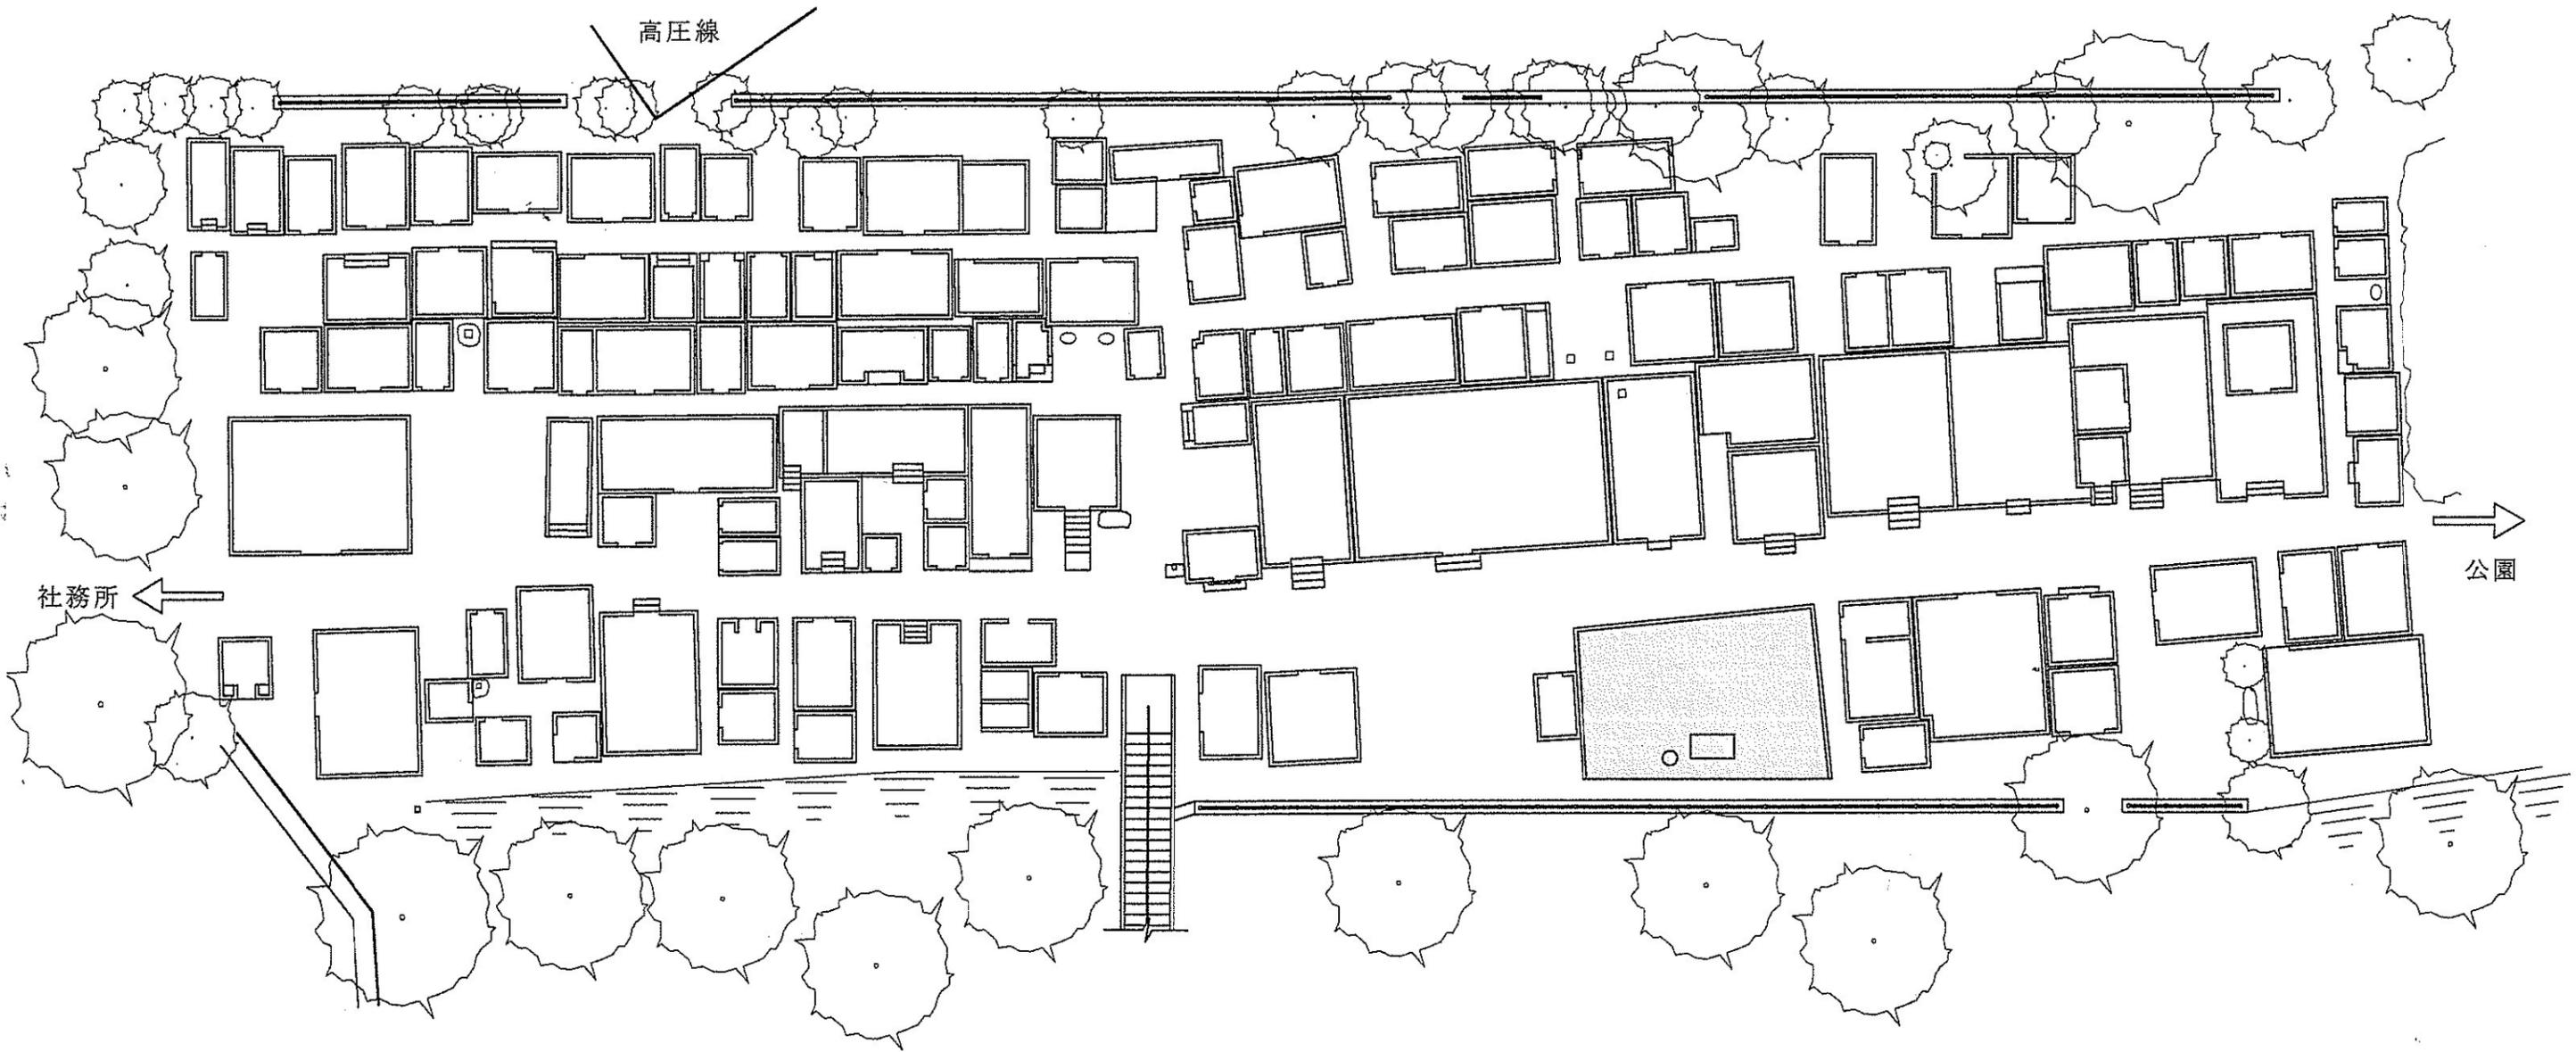

八幡山墓地霊園会作成  
平成23年4月24日