



図 施設図

給湯タンク	受水槽		
-------	-----	--	--



自転車置場

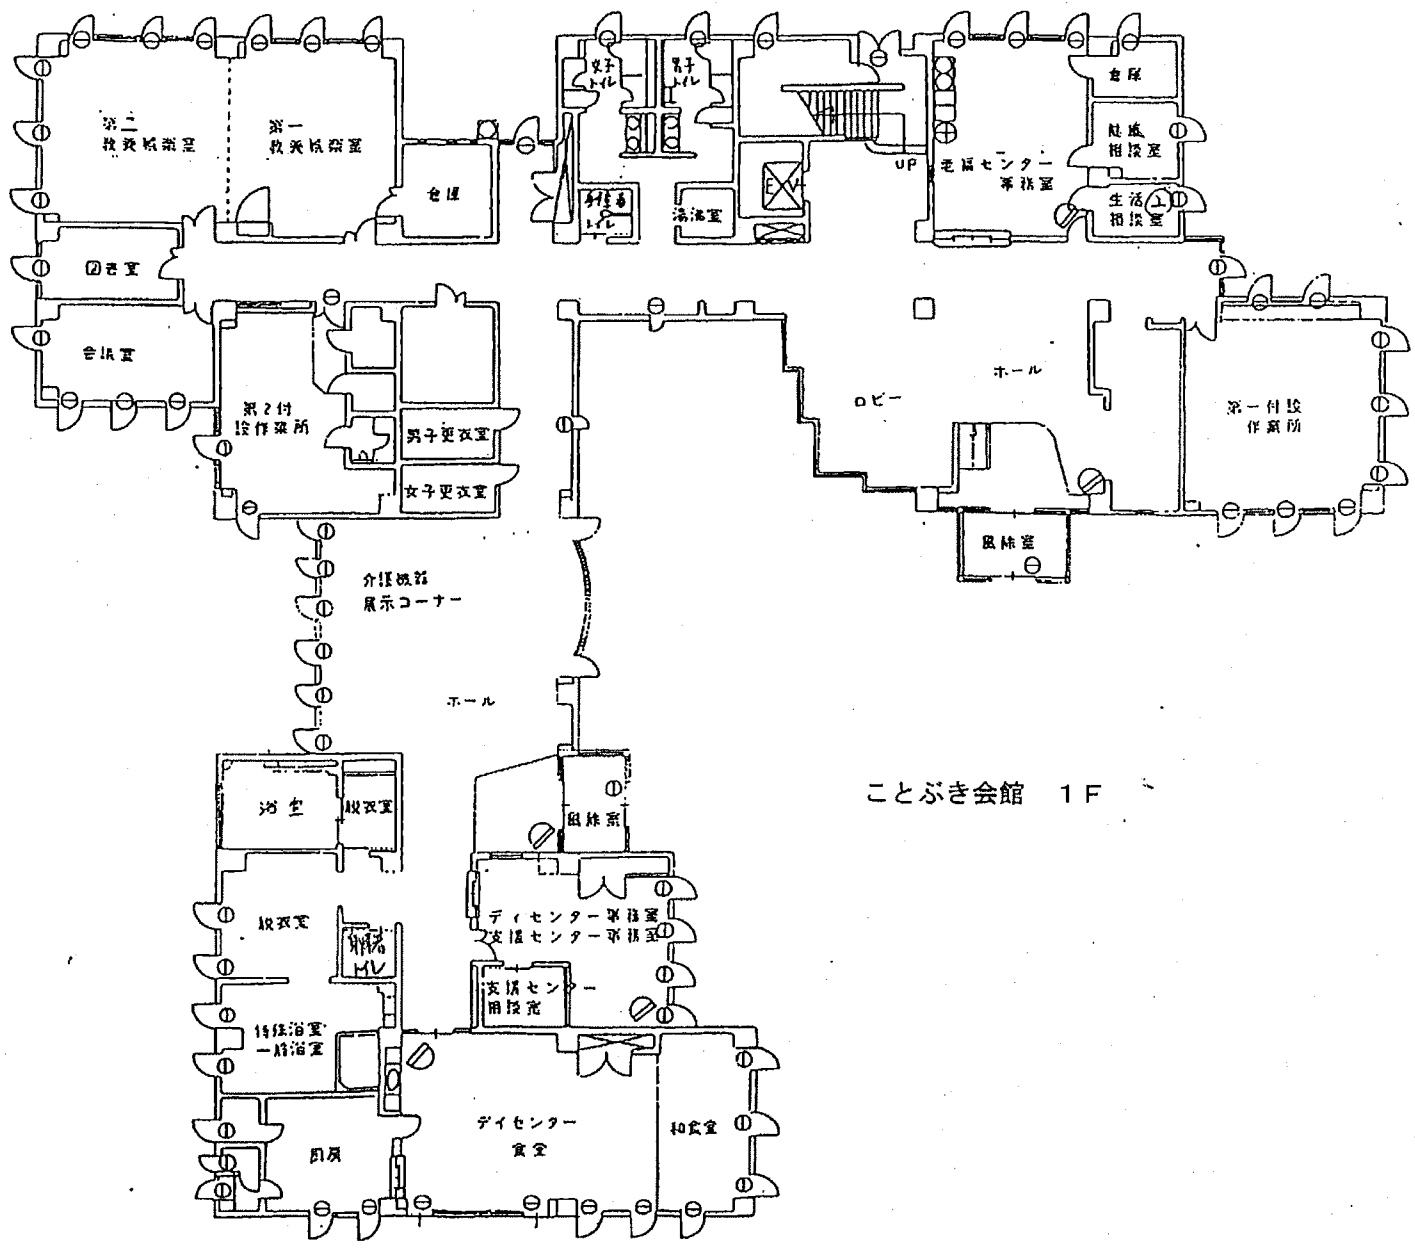


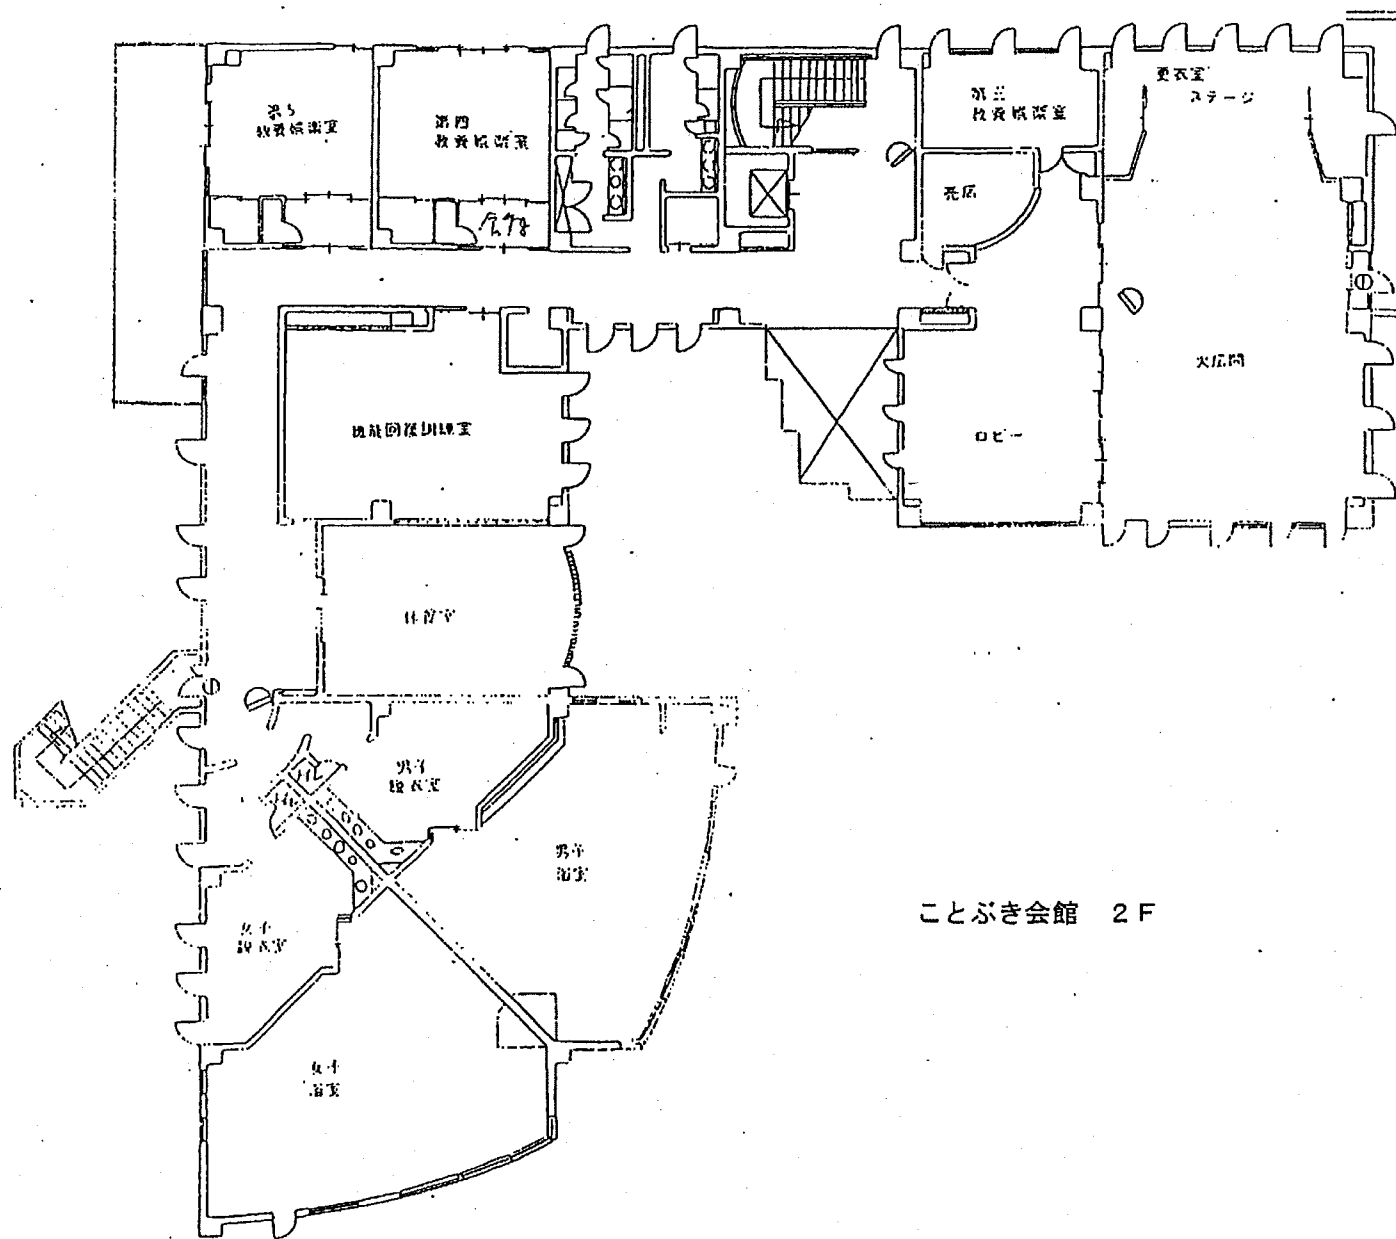


ことぶき会館 2F

施設図（ふれあい荘）


1 階

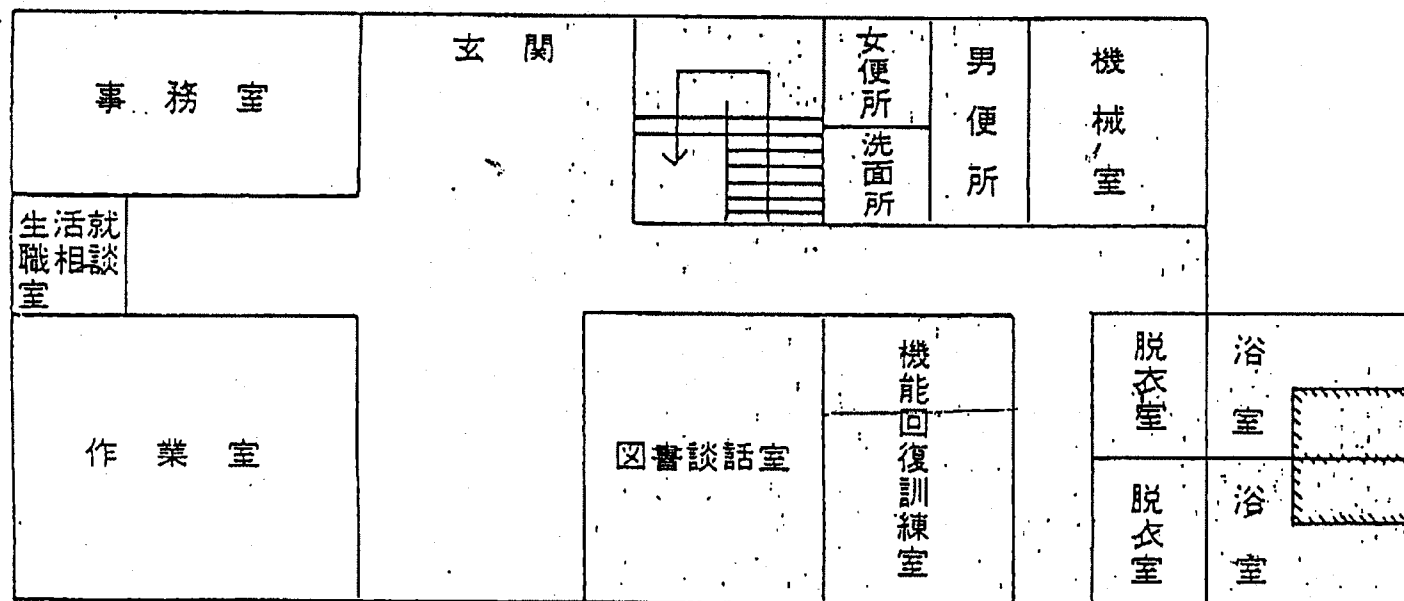

2階

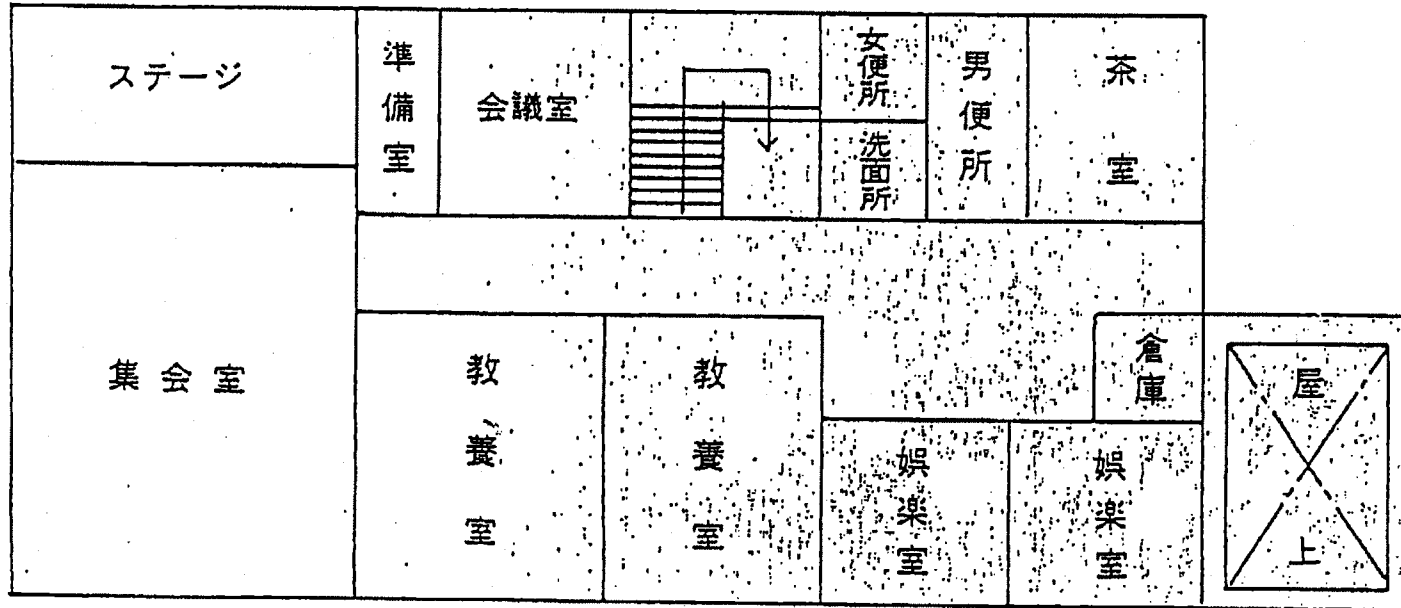


ふれあい荘

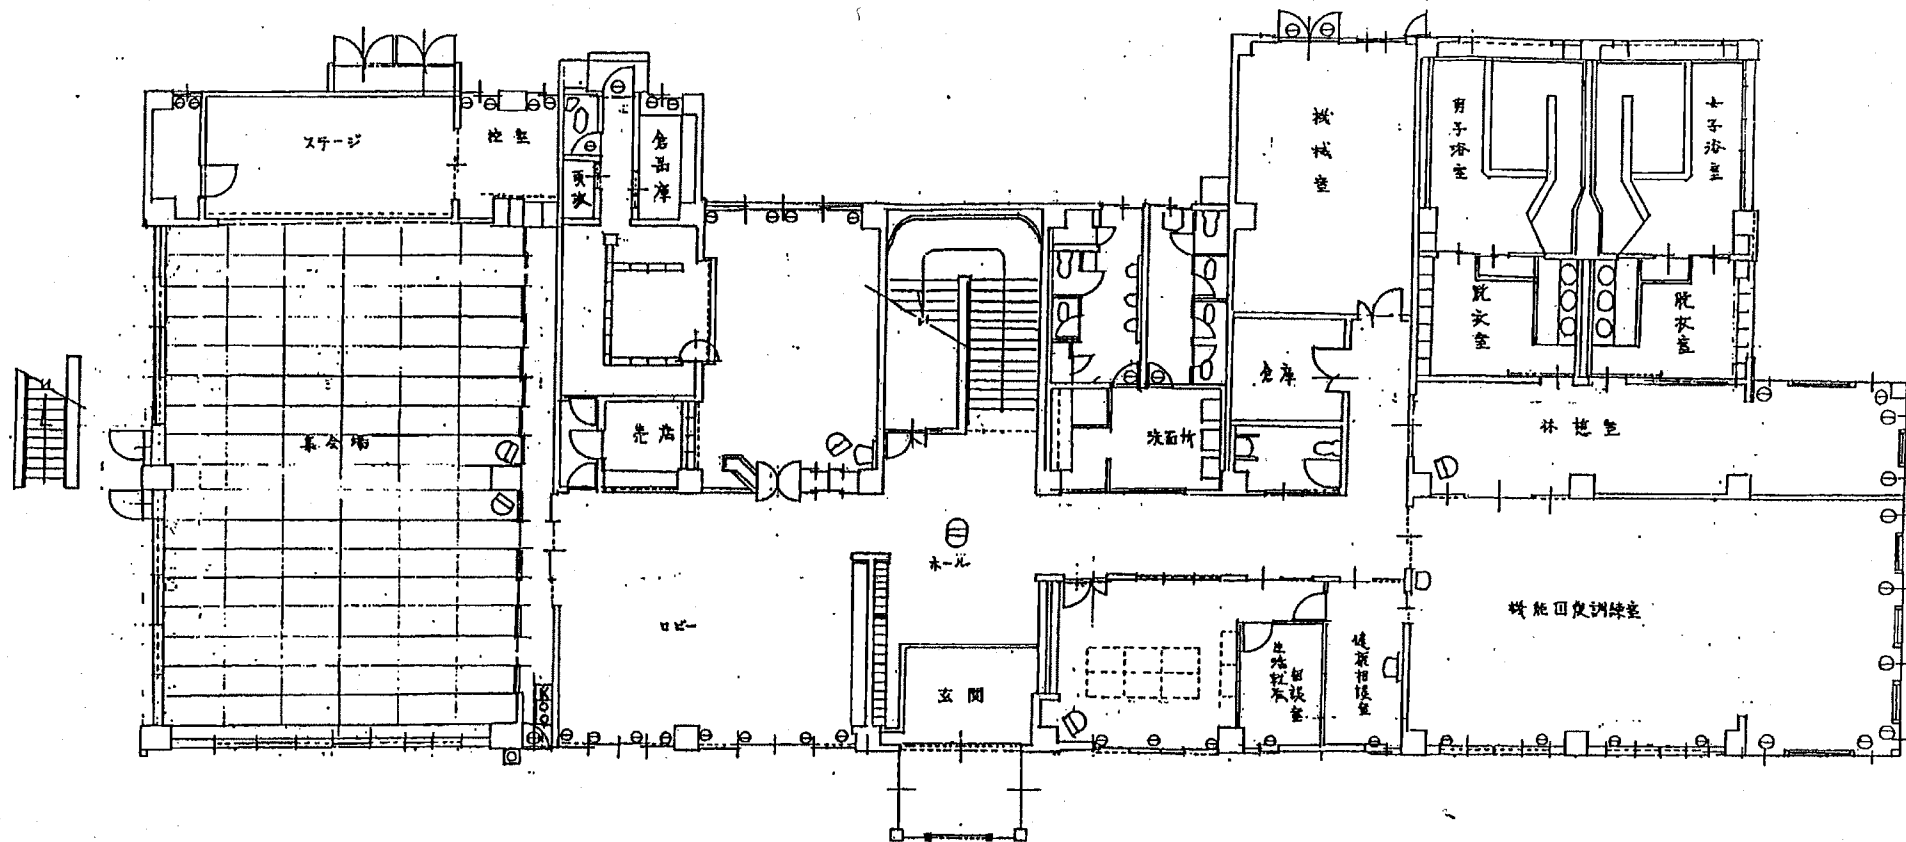


やすらぎ荘 1F

記号	設置名	数量	記号	設置名	数量
①	消防設備	1	①	非常ボタン	
②	リモコン	1	②	アサンドシャッターシステム	
③	電線設備	1	③	自動消火装置	
④	消防用器具	1	④	予備・換気灯	
⑤	感煙ベル	1	⑤	緊急開出ボタン	
⑥	感温プー	1	⑥	テナント監視機	
⑦	スペースセンサー (直付)	6			
⑧	スペースセンサー (間)				
⑨	スペースセンサー (スポット)				
⑩	シャッターセンサー				
⑪	マグネットセンサー	72			
⑫	赤外線センサー				
⑬	ガラスセンサー				
⑭	盗難センサー				
⑮	盗難センサー				
⑯	火災感知器				
⑰	ガス漏れセンサー				


老人福祉センターやすらぎ荘 様

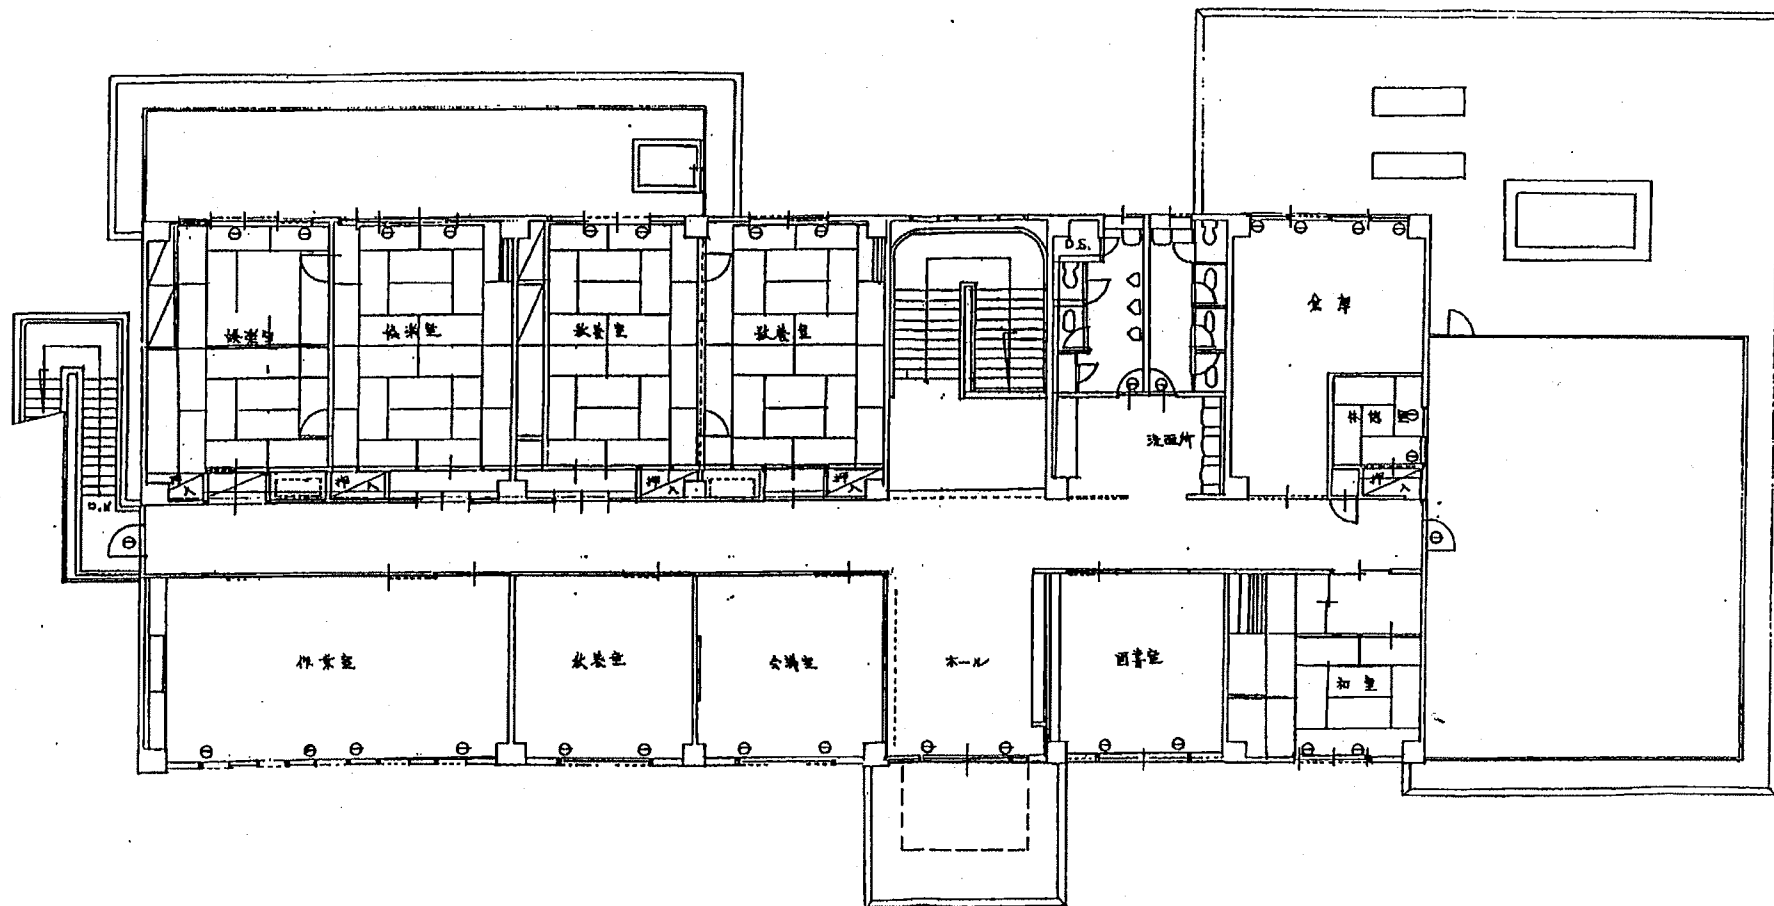


やすらぎ荘 2F

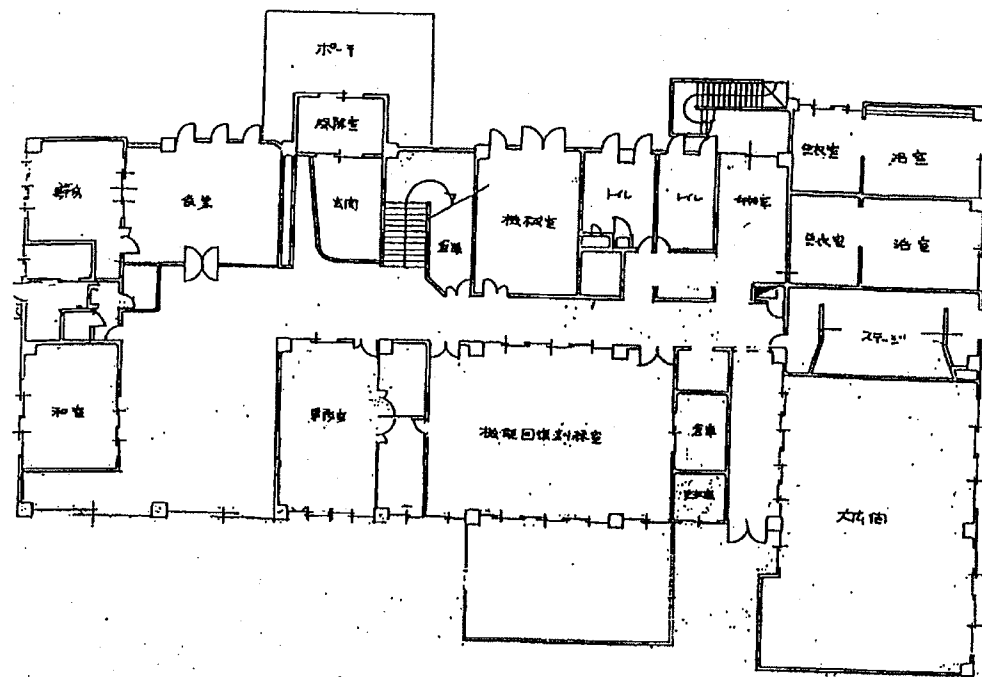


すこやか荘 1F

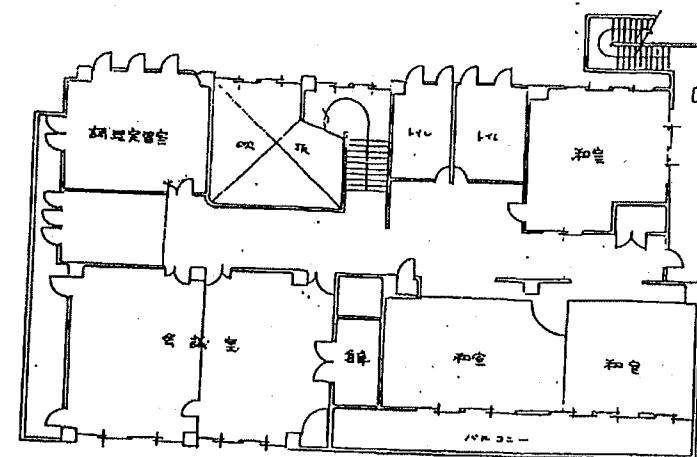

すこやか荘 2F

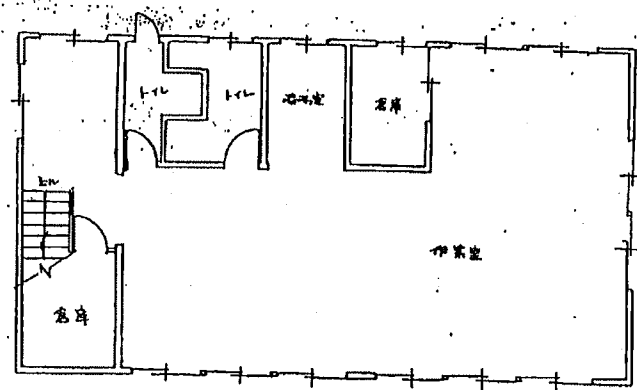

作業所 1F

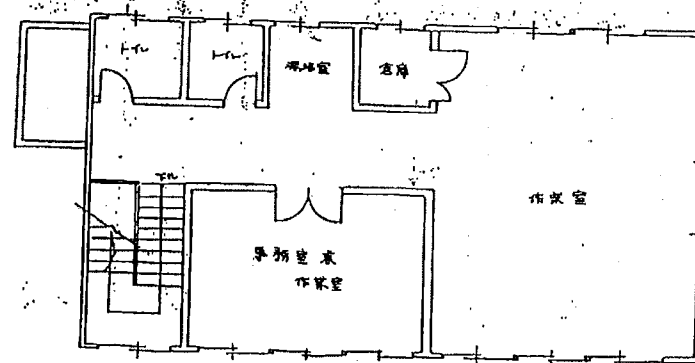

作業所 2F

上河内老人福祉センター 平面図

