


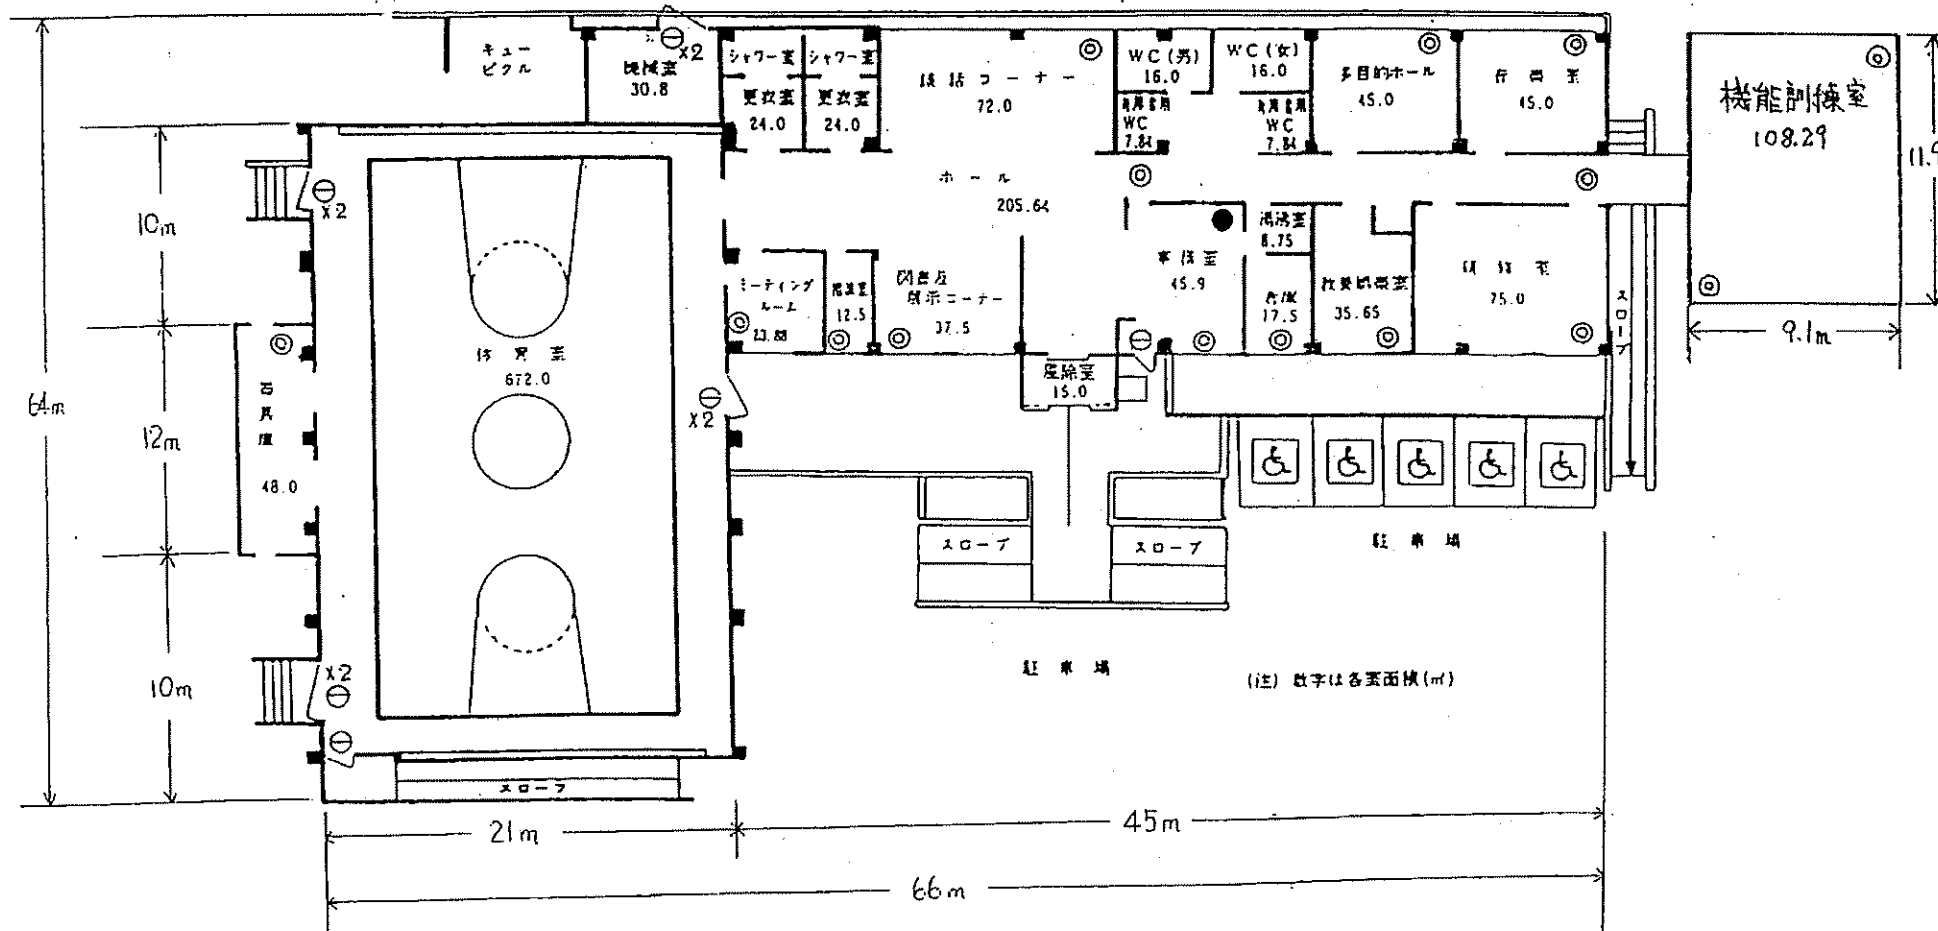


平面図

マグネットセンサー	○	10個
センサー	◎	15個
火災警報機	●	1基



別紙2「敷地図」

24

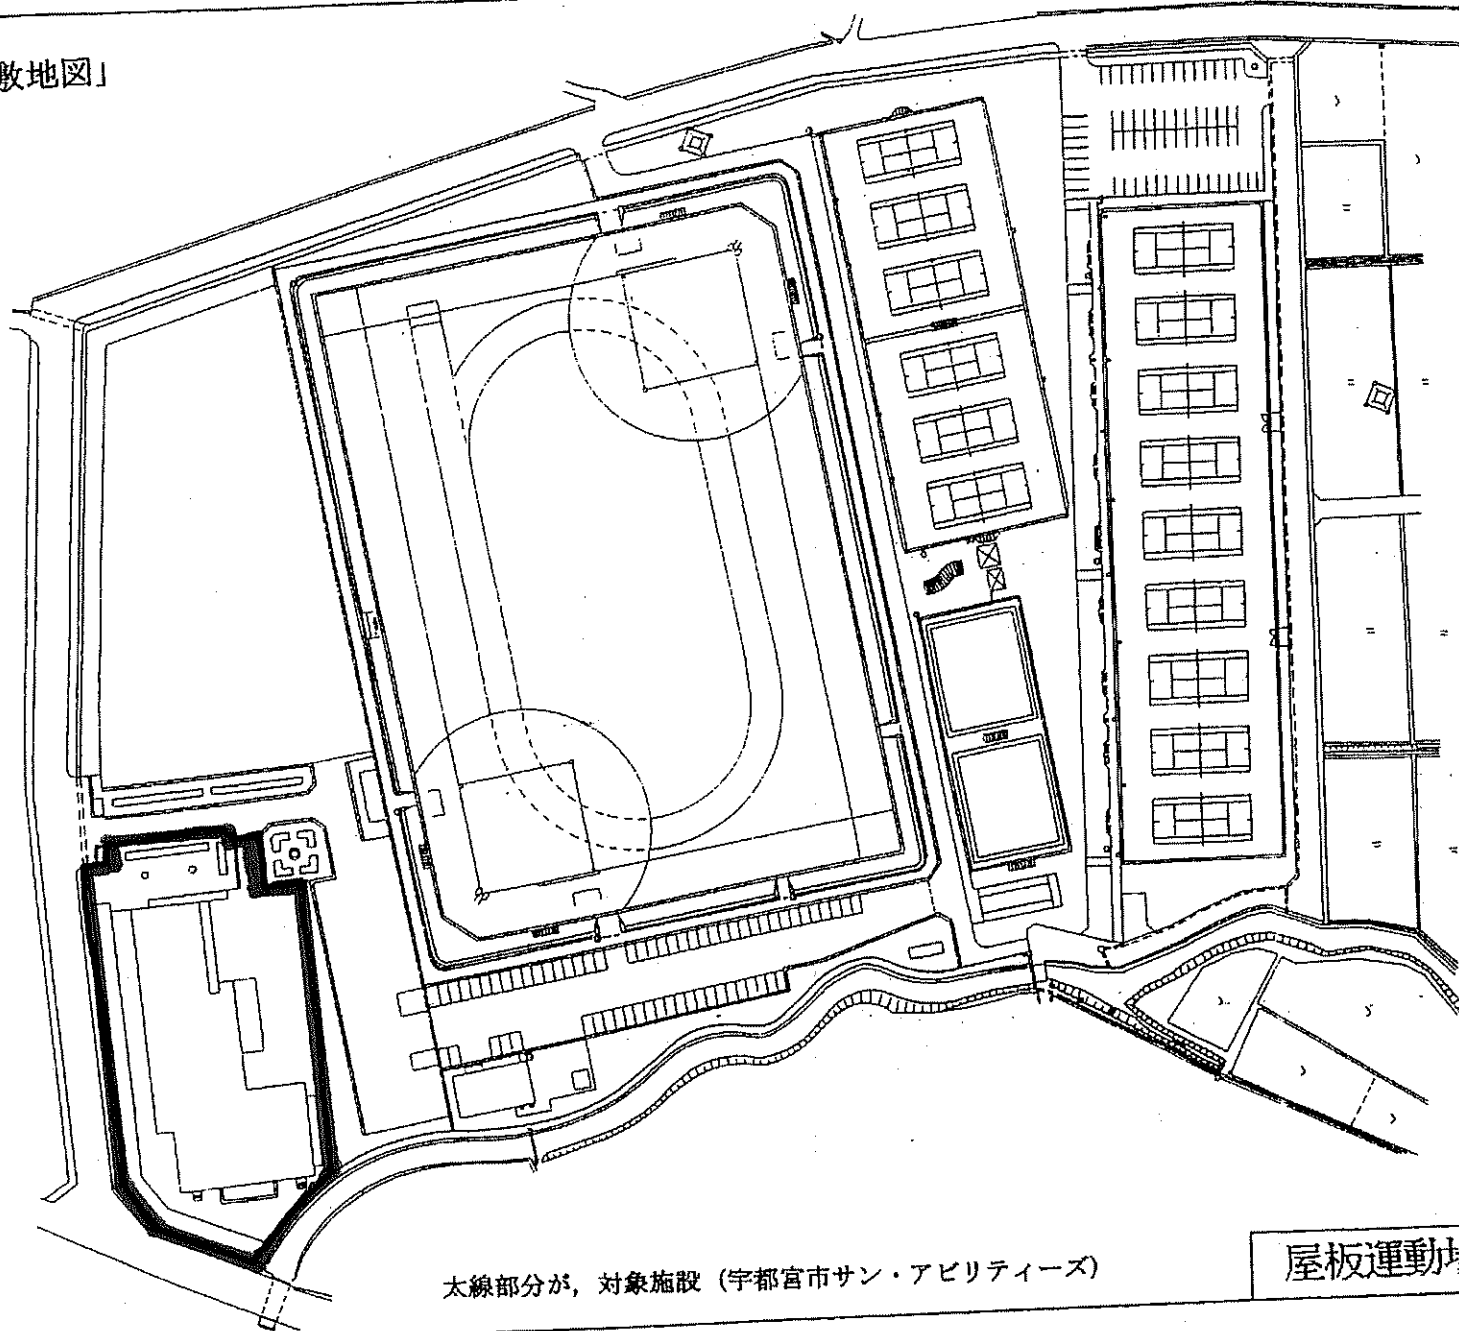

太線部分が、対象施設（宇都宮市サン・アビリティーズ）

屋板運動場 全体平面図