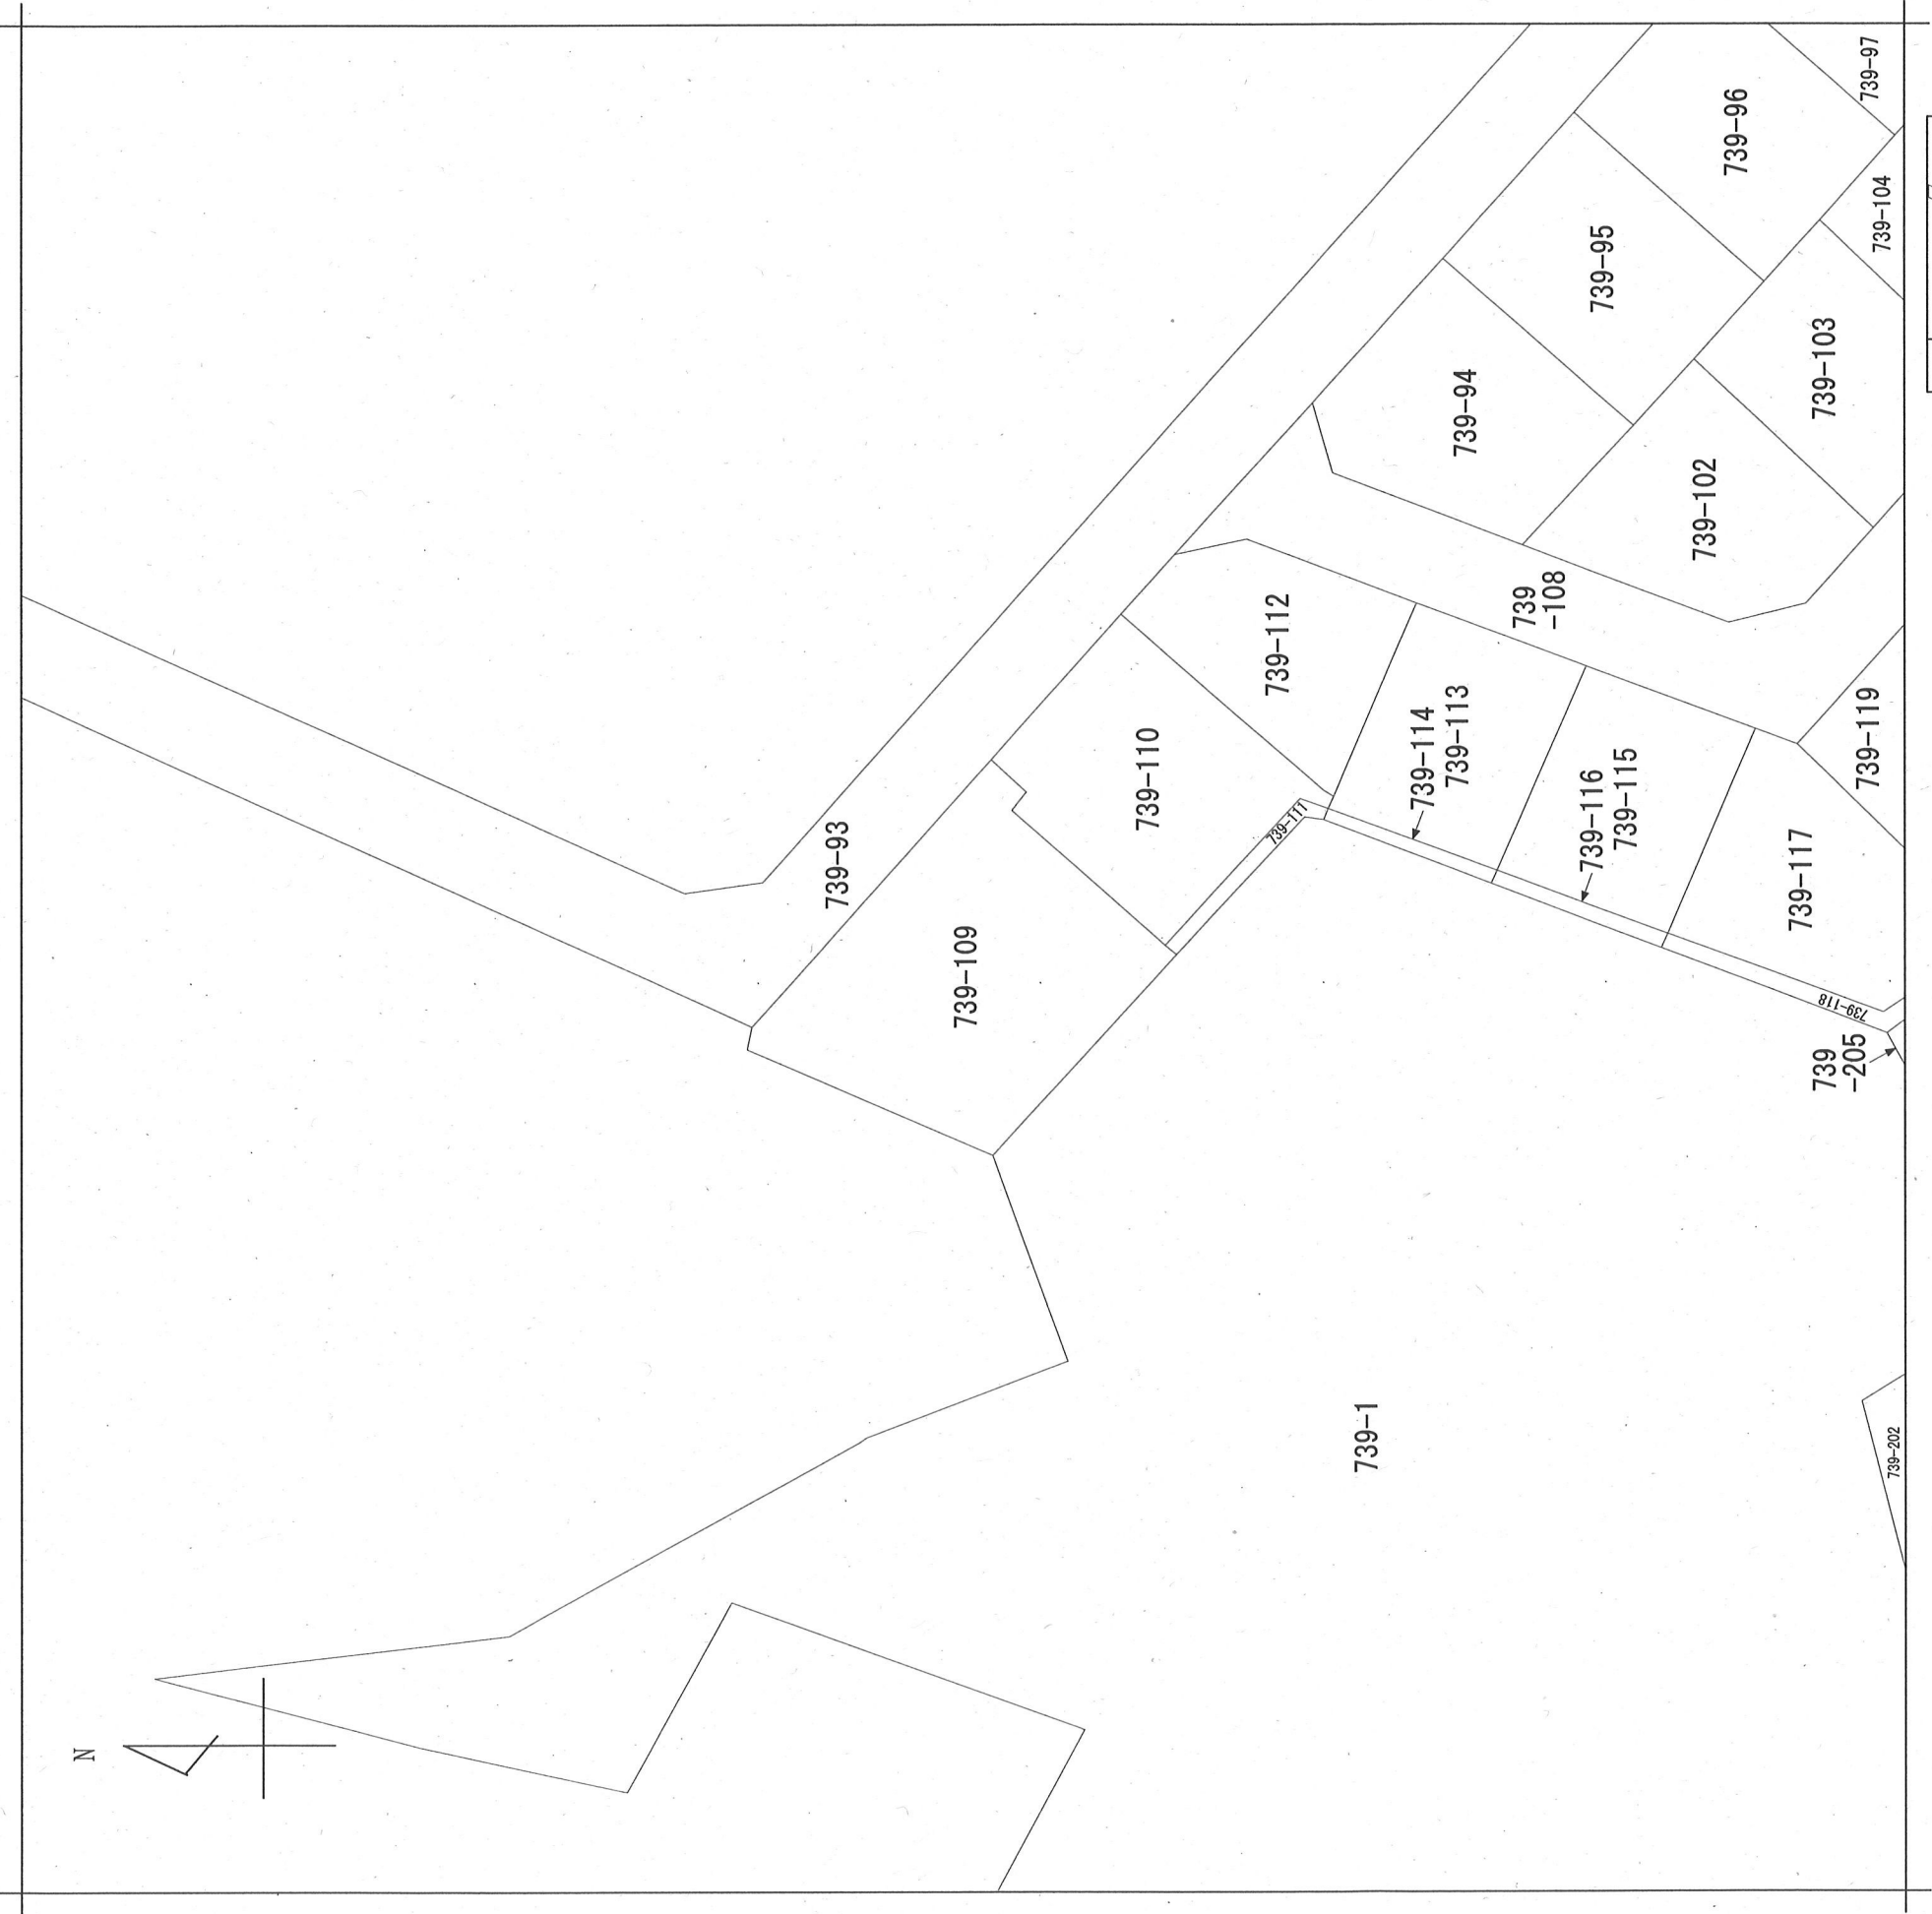


請求部	所在	宇都宮市立伏町字カケストヤ			地番	739番109		
出力縮	1/500	精度分	座標系 番号又は記号	分類	地図(法第14条第1項)国調法1 9-5指定			種類 その他
作成年月日				付年月日 (原図)				補記事項