# 計　画　平　画　図　S=1:500

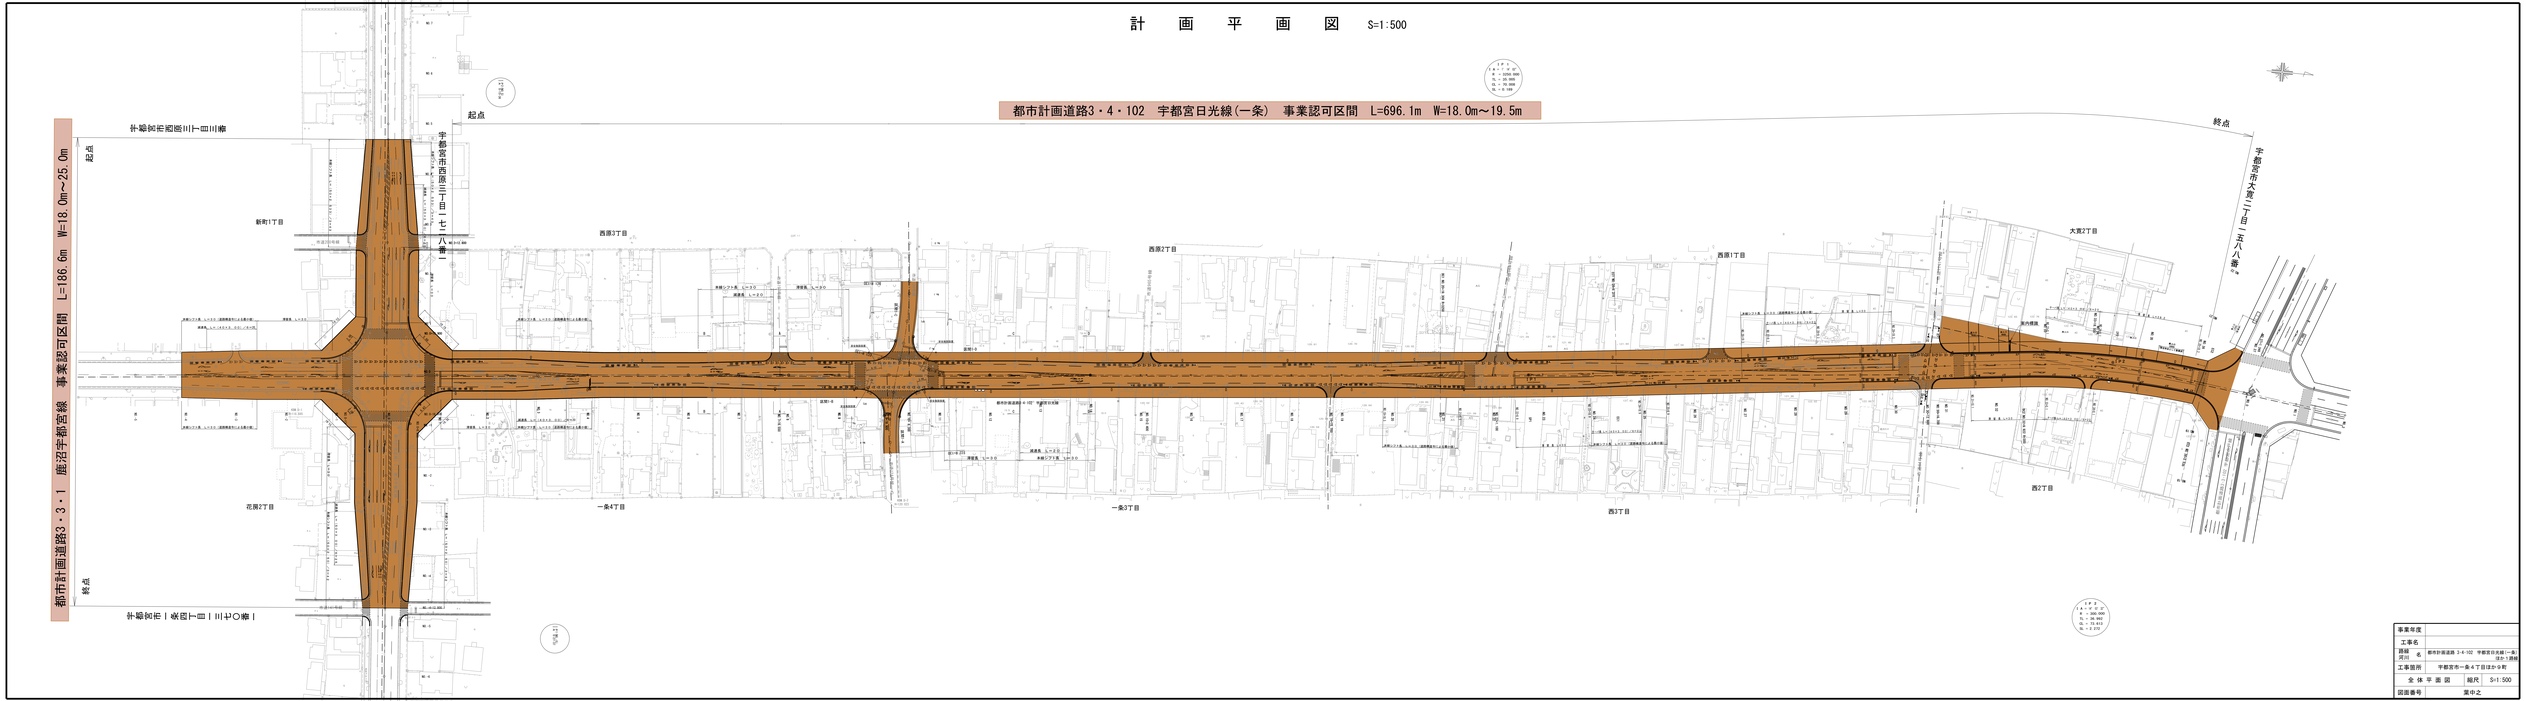


| | |
|---|---|
| 事業年度 | |
| 工事名 | |
| 路線名 | 都市計画道路 3・4・102　宇都宮日光線(一条)<br>(起点～終点) |
| 工事箇所 | 宇都宮市一条4丁目ほか9町 |
| 全体平面図 | 縮尺　S=1:500 |
| 図面番号 | 集中之 |