計　画　平　面　図　　S＝１：500

都市計画道路３・３・105号　産業通り（陽東）事業認可区間　　延長　Ｌ＝539.6m　　幅員　Ｗ＝25.0m～34.5m

掘削工　12,530m2　路床置換工(無効層 RC-100)　8,280m2　路床置換工(有効層 RC-100)　8,540m2　場所打函渠工(3.0m×6.0m)　L=12.1m　下層路盤　7,800m2　上層路盤　7,800m2　基層　11,180m2　排水性舗装　15,430m2　路盤（歩道）　2,790m2　表層（歩道）　2,790m2　管渠型側溝　1,490m　歩車道境界ブロック　1,490m　地先境界ブロック　1,150m　中央分離帯　680m　照明灯設置工　10基　道路標識設置工　2基

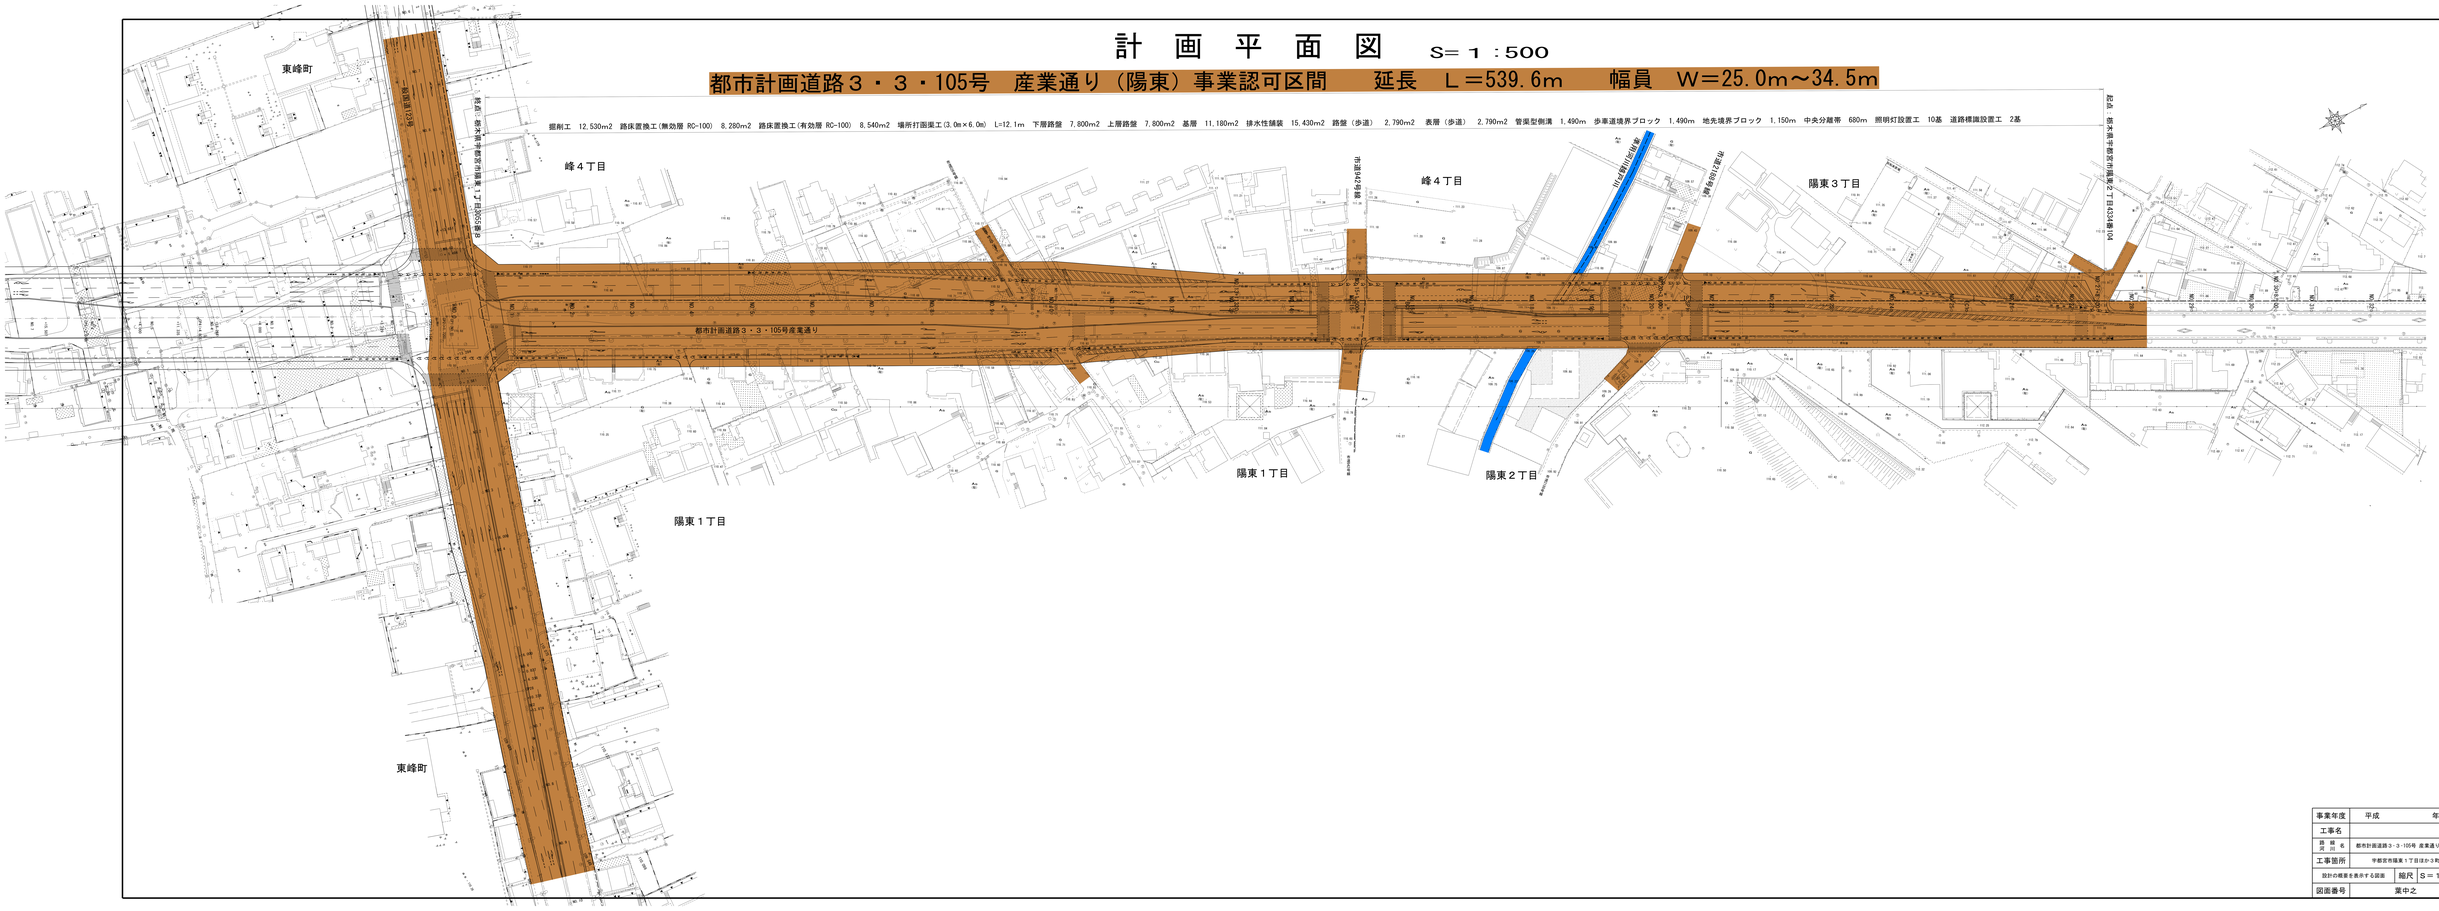

事業年度	平成　　年度		
工事名			
路線名	都市計画道路3・3・105号 産業通り(陽東)		
工事箇所	宇都宮市陽東１丁目ほか3町		
設計の概要を表示する図面	縮尺	S＝1：500	
図面番号	業中之		