計画平面図 S=1:500

都市計画道路３・３・１０５号産業通り（大和）事業認可区間　延長　Ｌ＝８１３．９ｍ　幅員　Ｗ＝２５．０～３４．５ｍ

都市計画道路３・３・１０５号産業通り（大和）事業認可区間　延長　Ｌ＝６１２．０ｍ　幅員　Ｗ＝２５．０ｍ

路床置換工（無効層）11,700m2　路床置換工（有効層）11,700m2　管渠型側溝工　1,150m　管渠工（ヒューム管φ600）　1,200m　下層路盤工　11,700m2　上層路盤工　11,700m2　基層工　11,700m2　中間層工　11,700m2　排水性舗装工　11,700m2
路盤工（歩道）2,600m2　表層工（歩道）2,600m2　歩車道境界ブロック工　1,150m　中央分離帯　1,100m　照明灯設置工　4基

都市計画道路３・３・１０５号産業通り（大和）事業認可区間
延長　Ｌ＝２０１．９ｍ　幅員　Ｗ＝３４．５ｍ
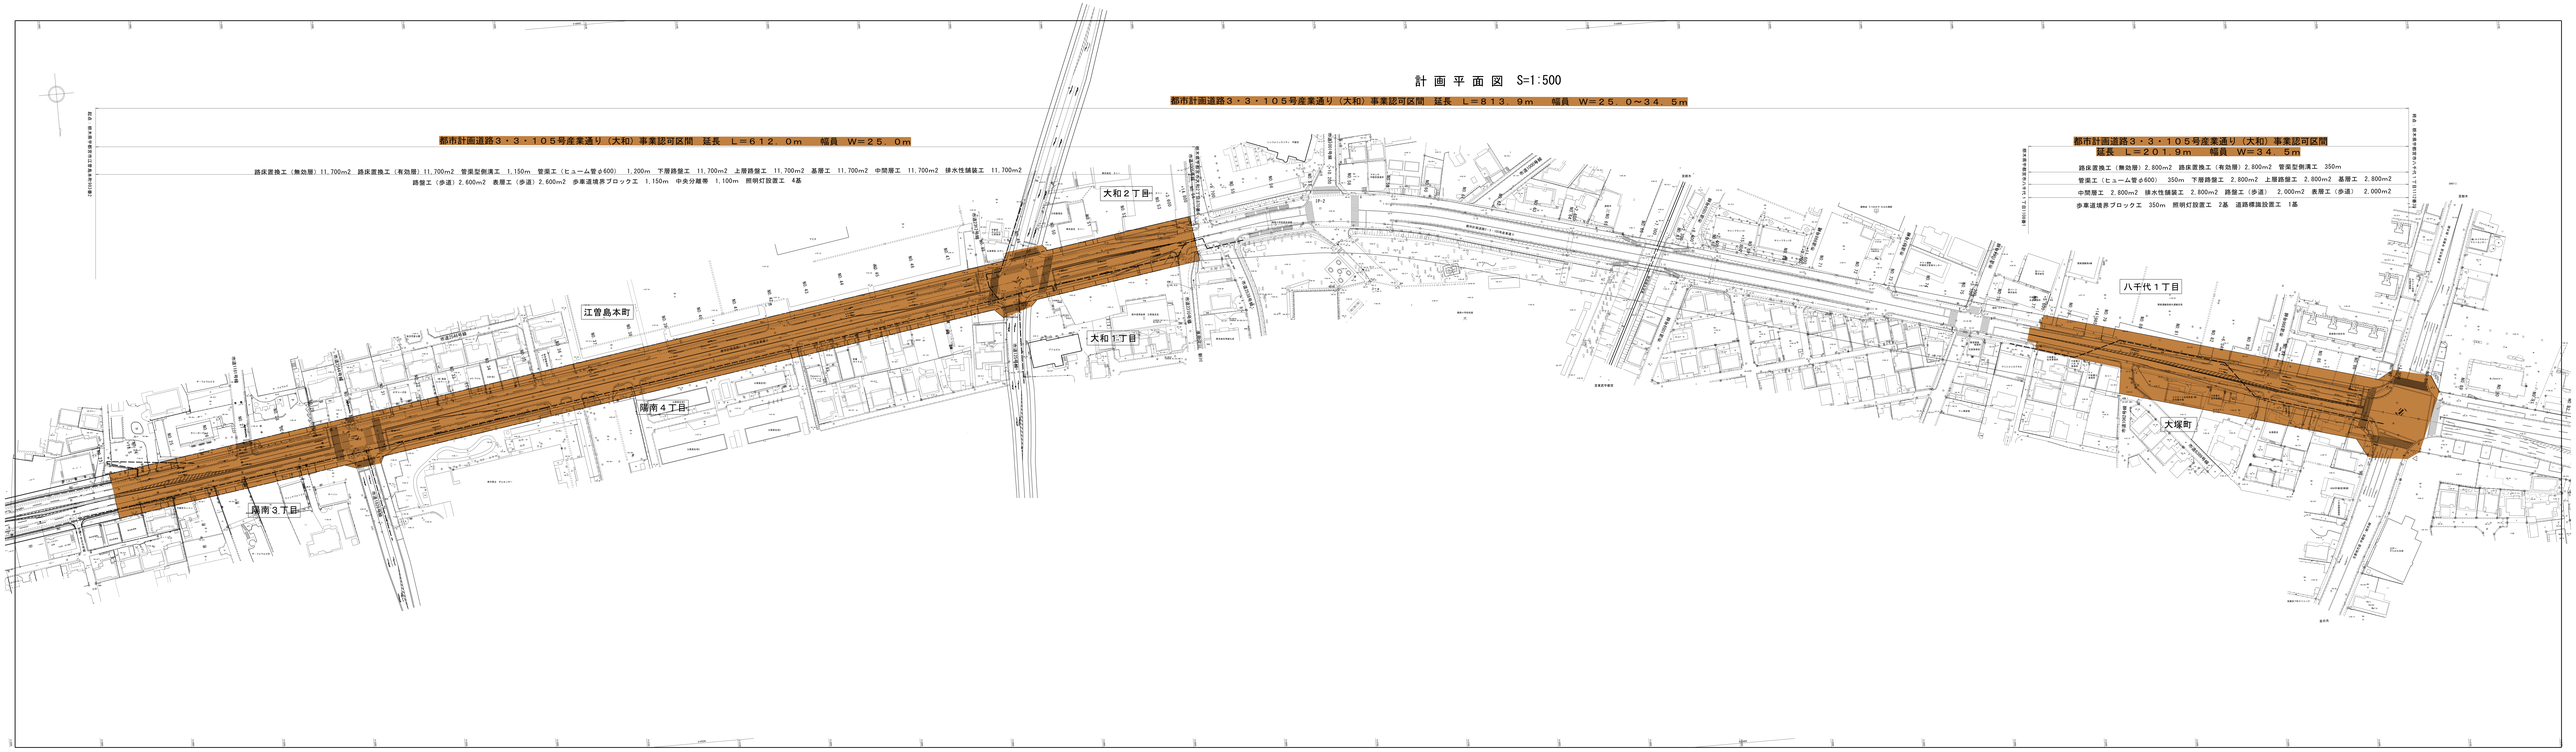
路床置換工（無効層）2,800m2　路床置換工（有効層）2,800m2　管渠型側溝工　350m
管渠工（ヒューム管φ600）　350m　下層路盤工　2,800m2　上層路盤工　2,800m2　基層工　2,800m2
中間層工　2,800m2　排水性舗装工　2,800m2　路盤工（歩道）　2,000m2　表層工（歩道）　2,000m2
歩車道境界ブロック工　350m　照明灯設置工　2基　道路標識設置工　1基