


位置図



都市計画道路 3・4・106 号 塙田平出線

整備延長 L = 298.9m

幅員 W = 26.0m

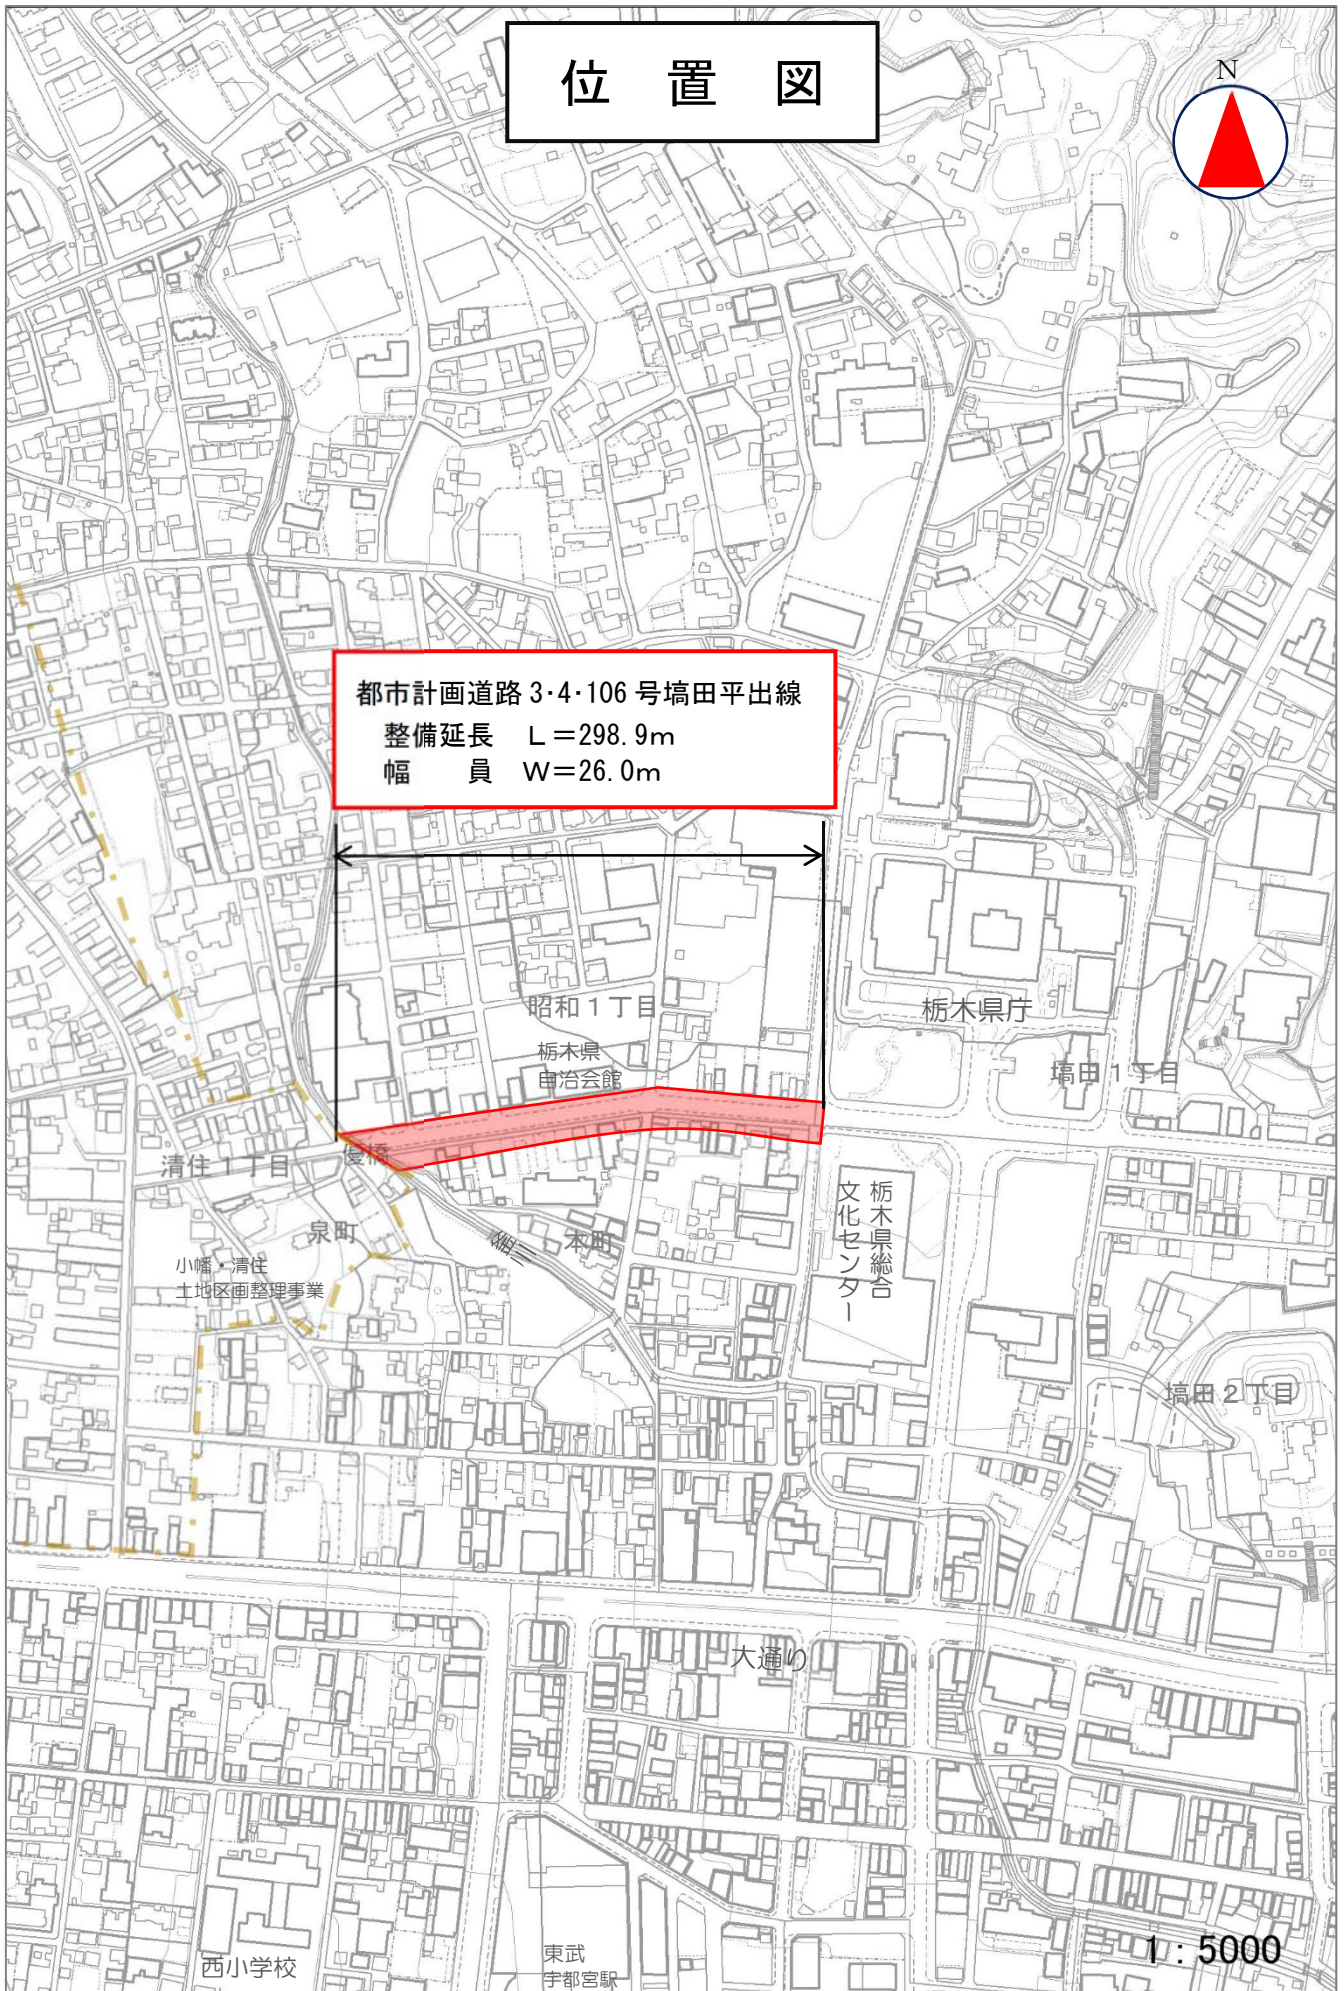

1 : 5000