

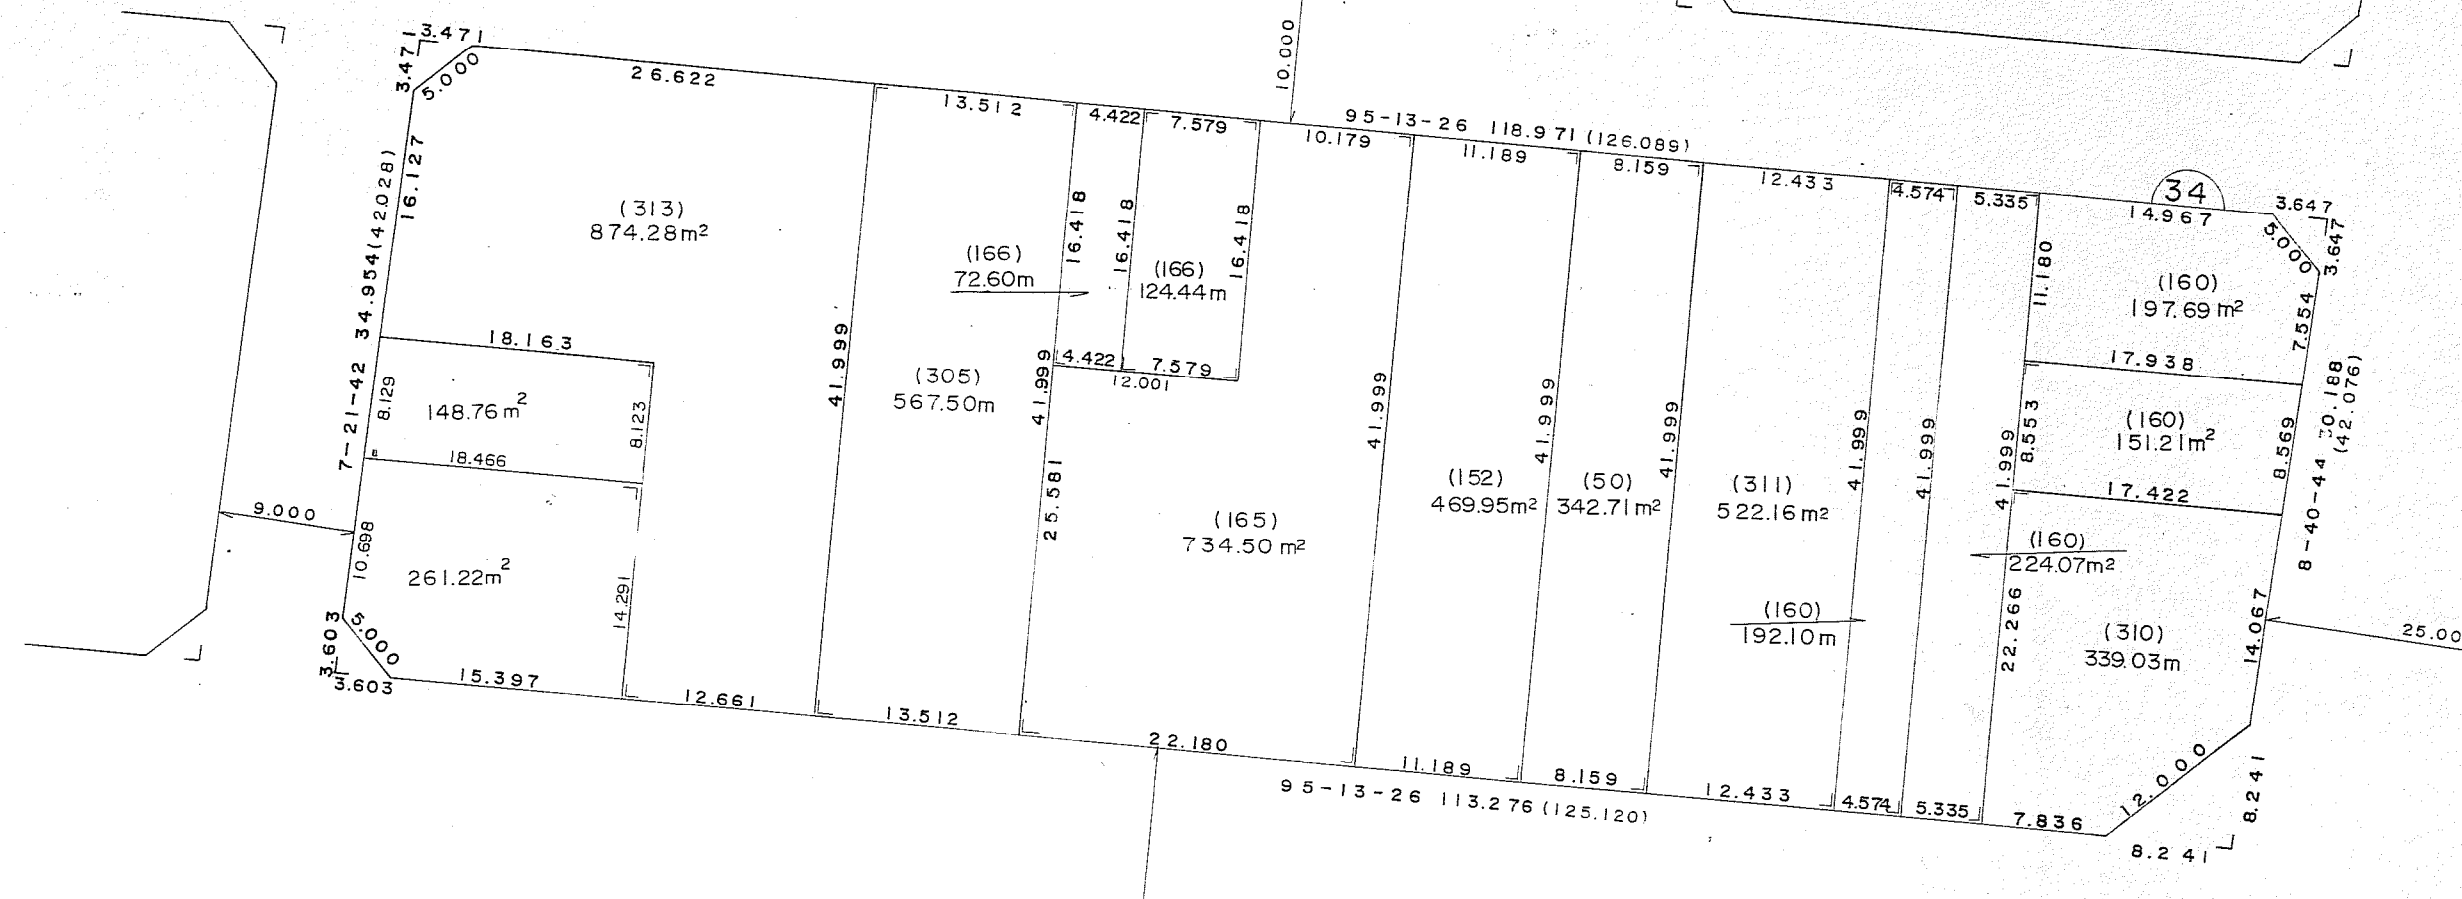


33

61.700

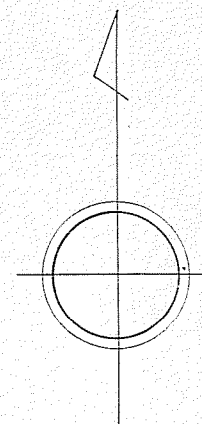

61.600

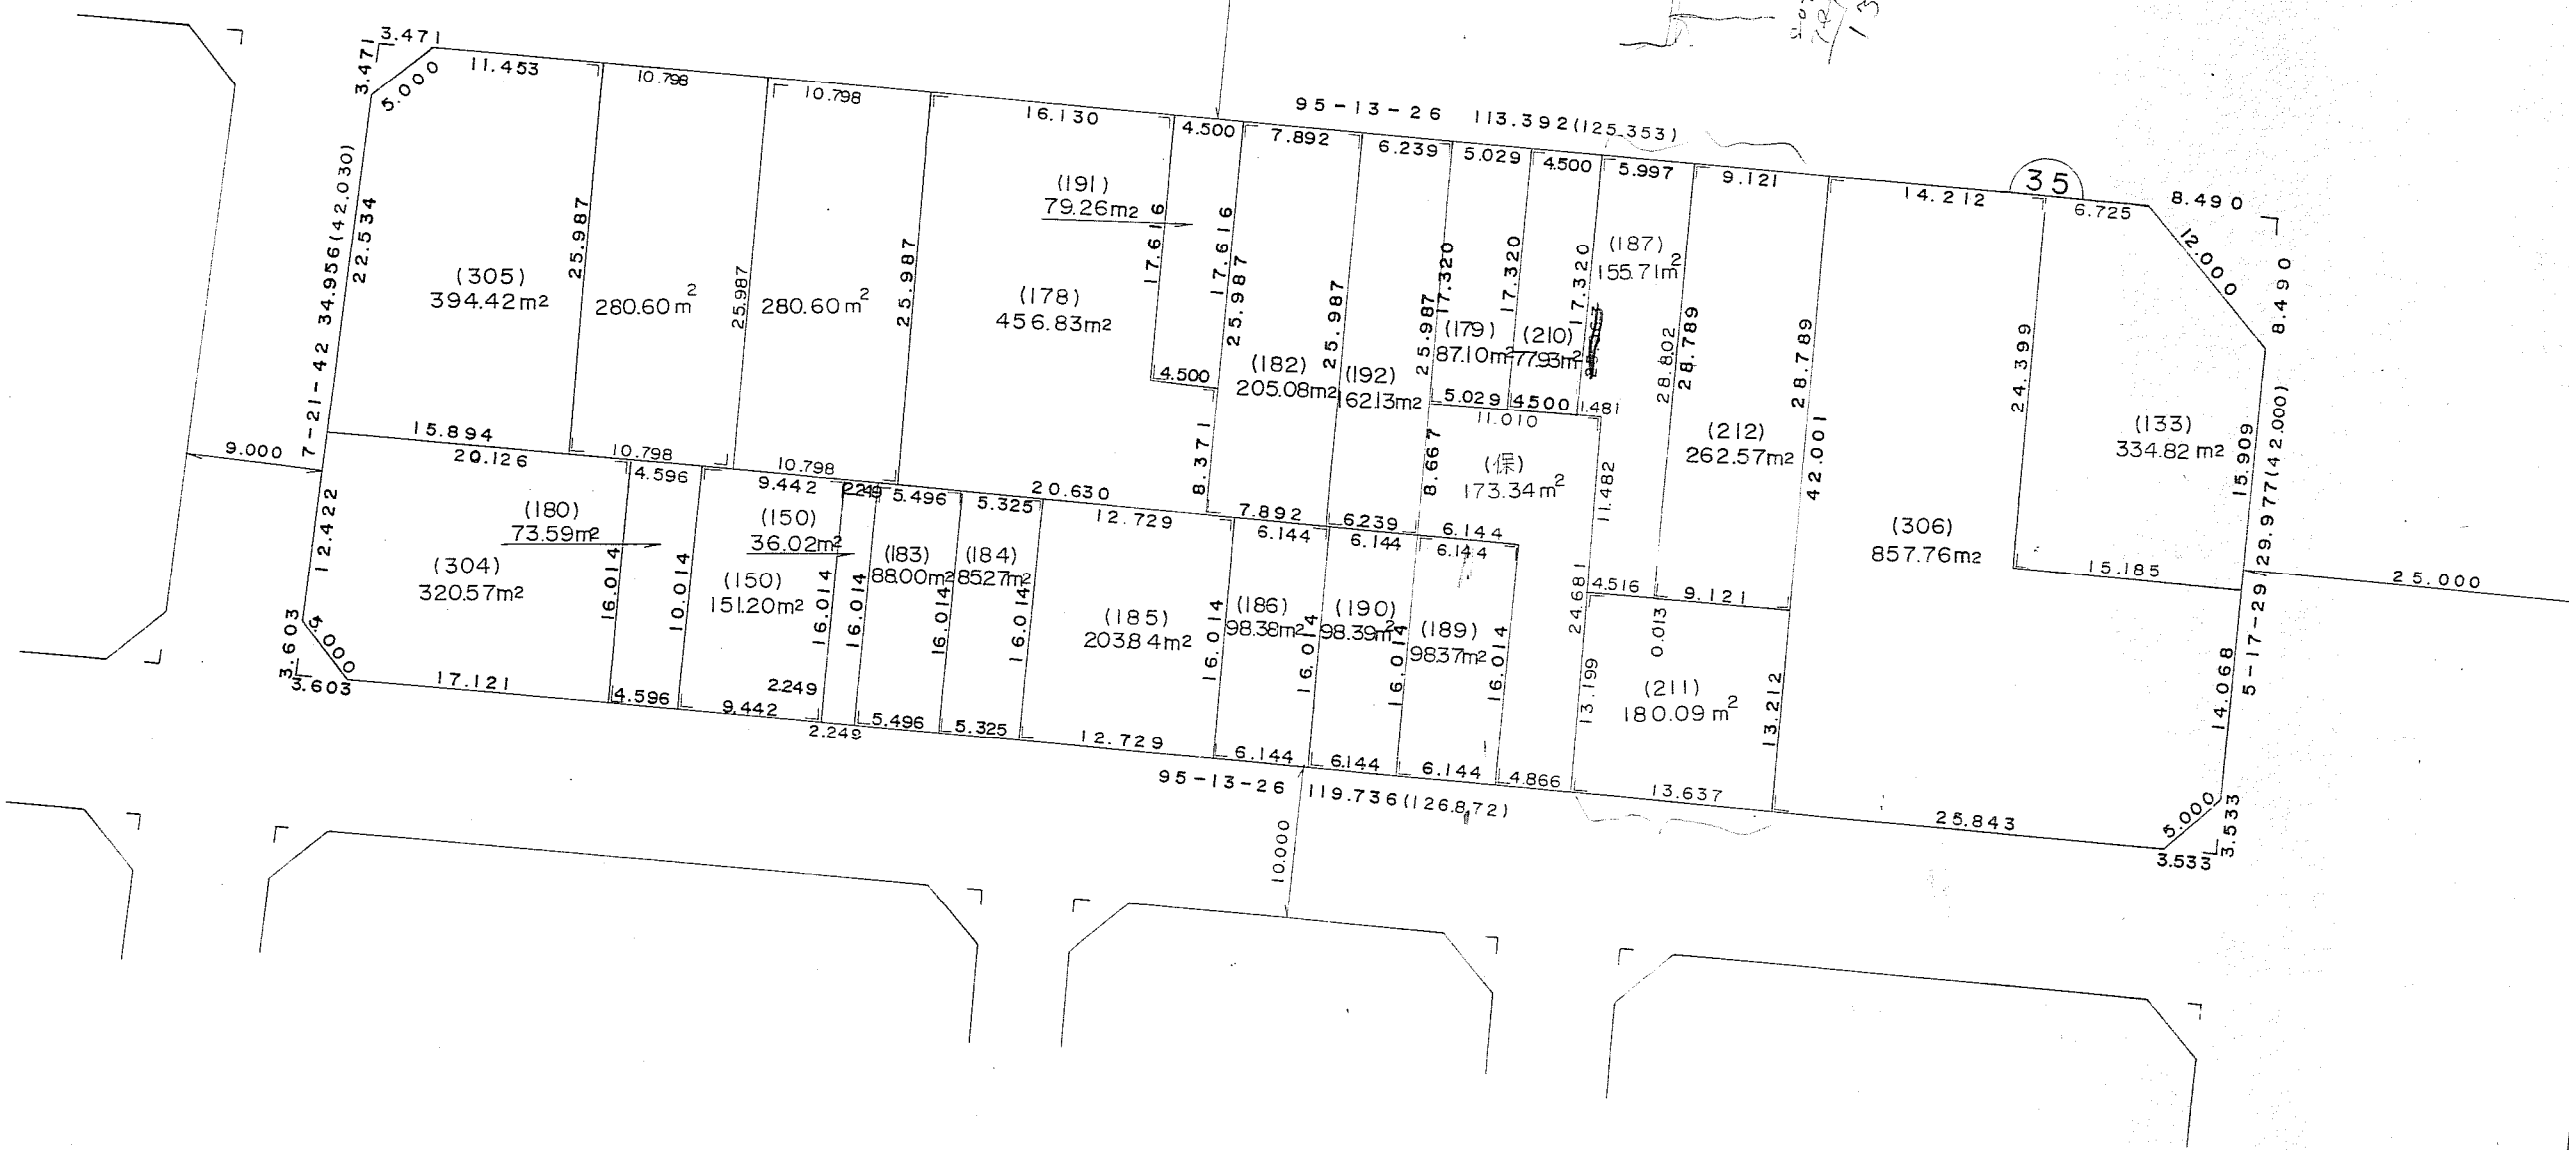

33

61.500

6.400

6.450

6.550

66.500

地 区 界

番 号

33

縮

尺

1:500

平面直角座標系
の名称又は記号

作製年月日 昭和 年 月 日