


画地确定図



宇都宮テクノポリスセンター地区

縮尺 1 : 500

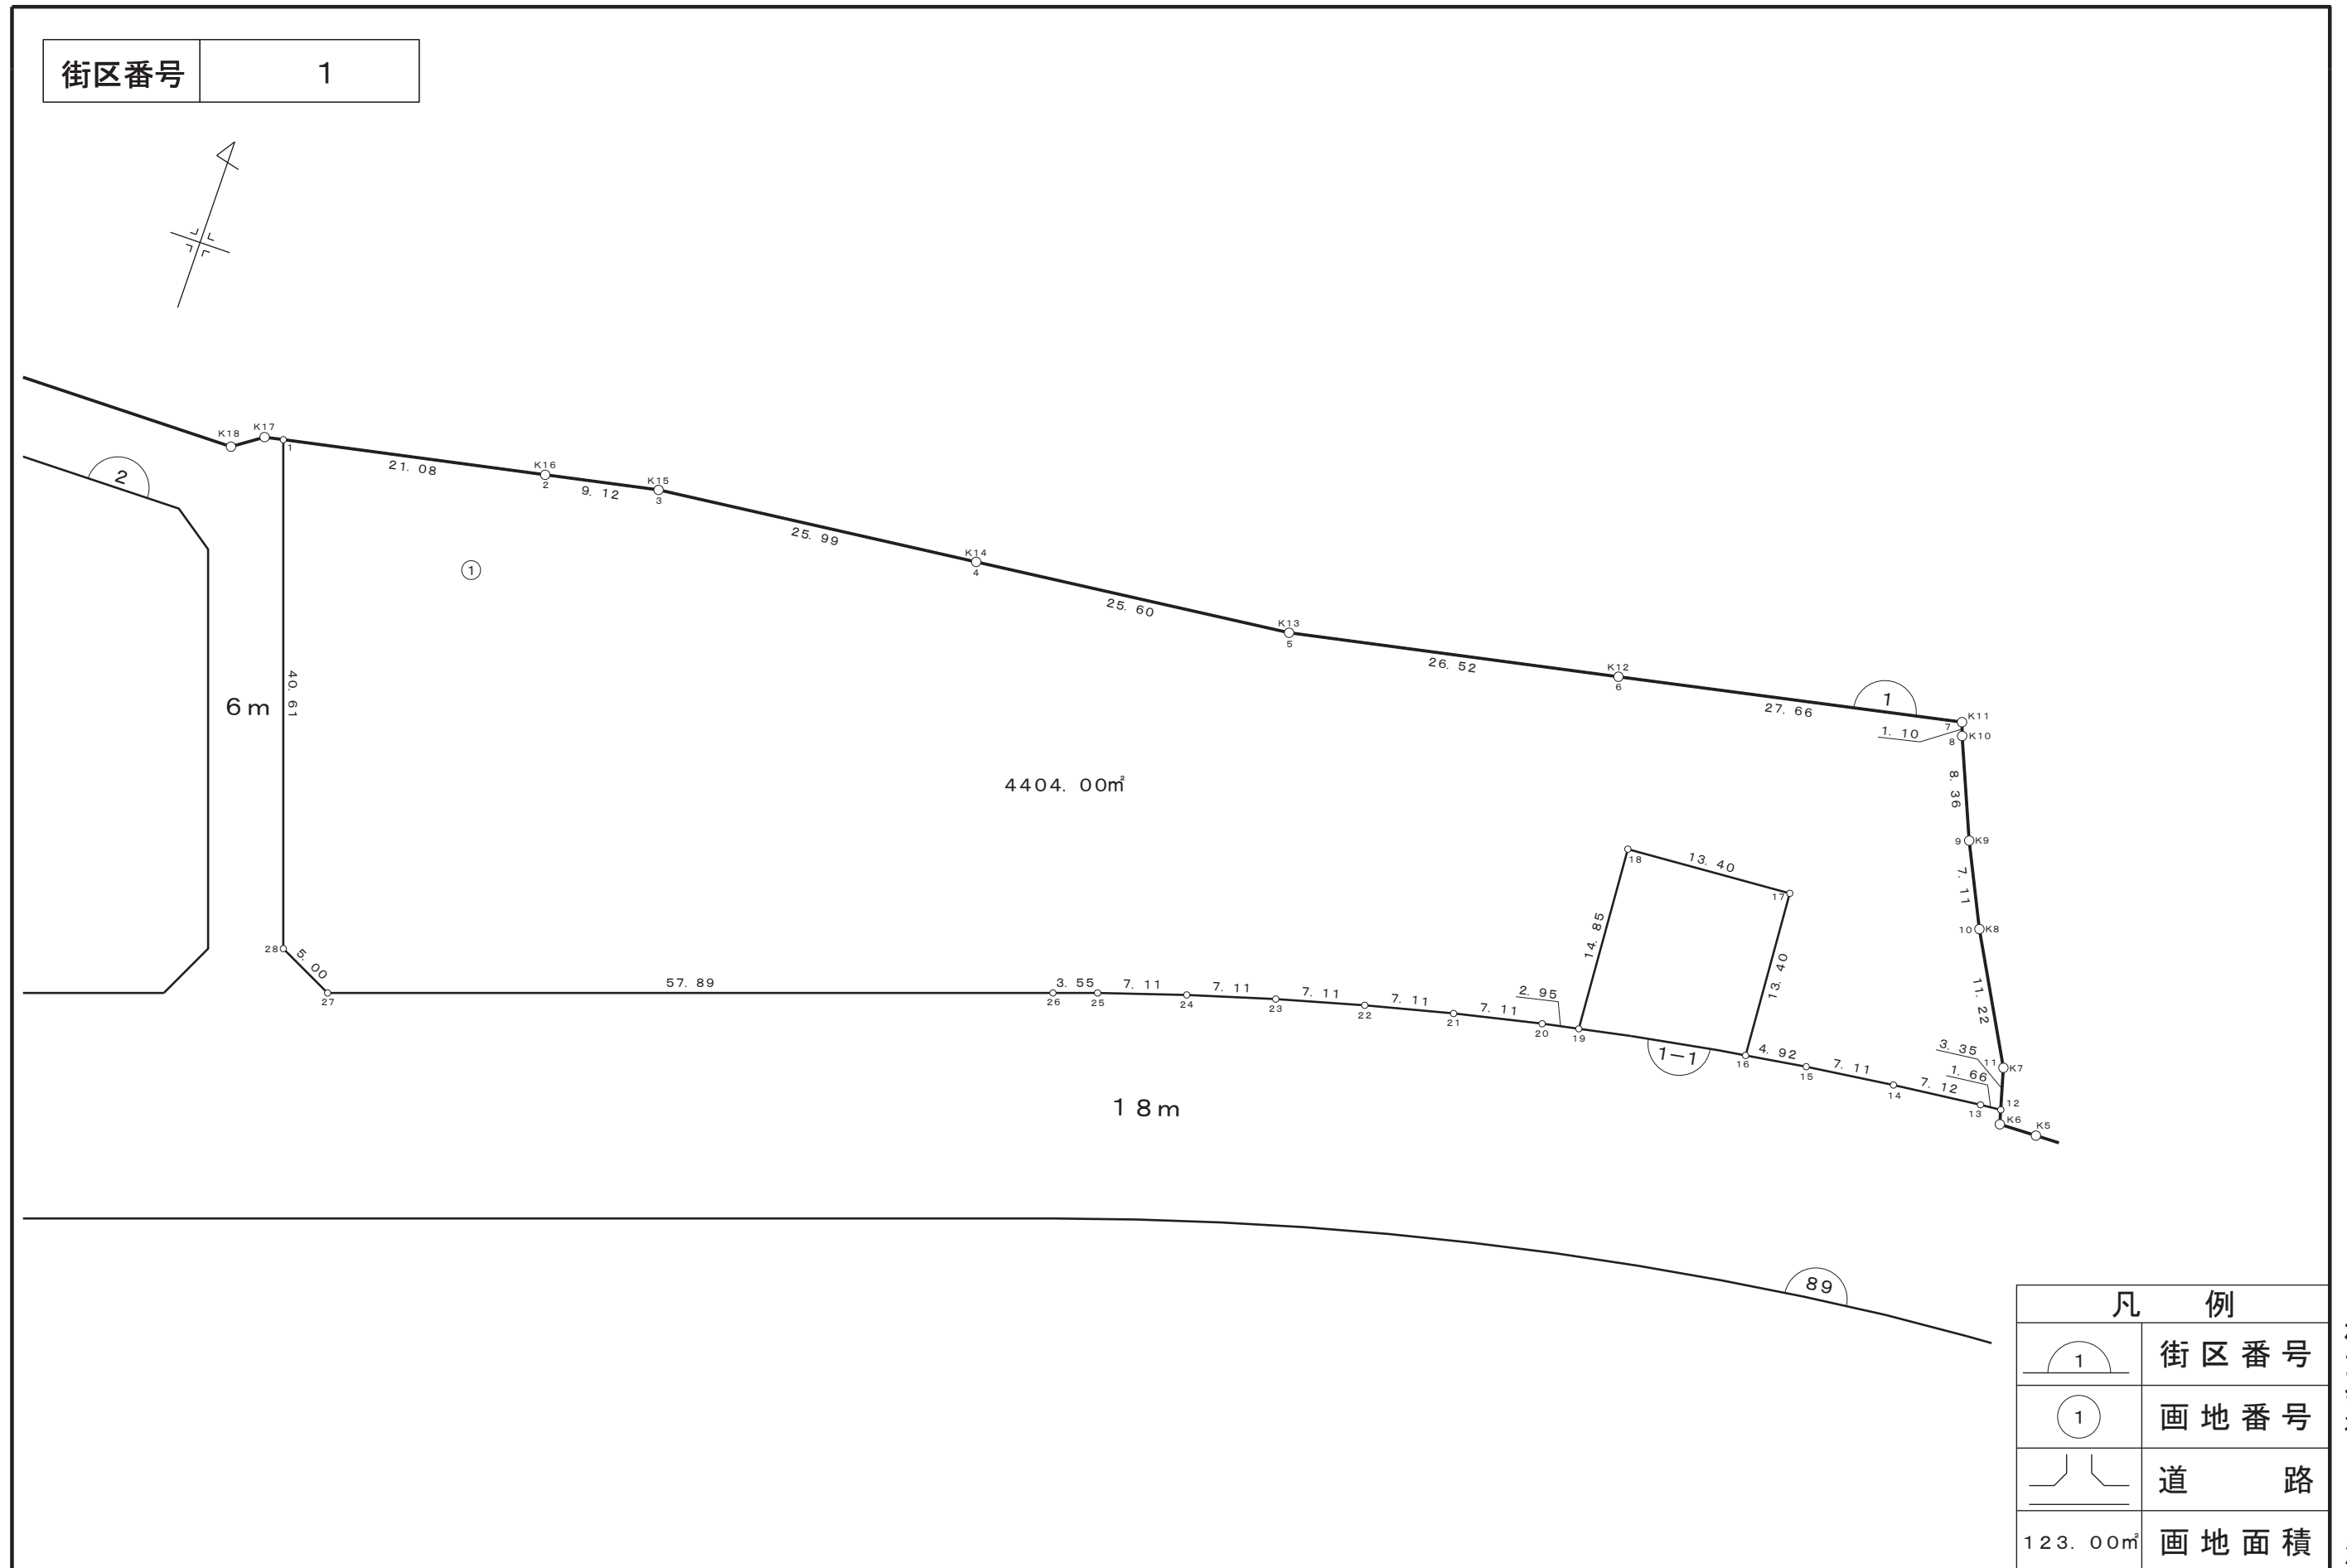

画 地 確 定 図


街区番号	1 - 1
------	-------

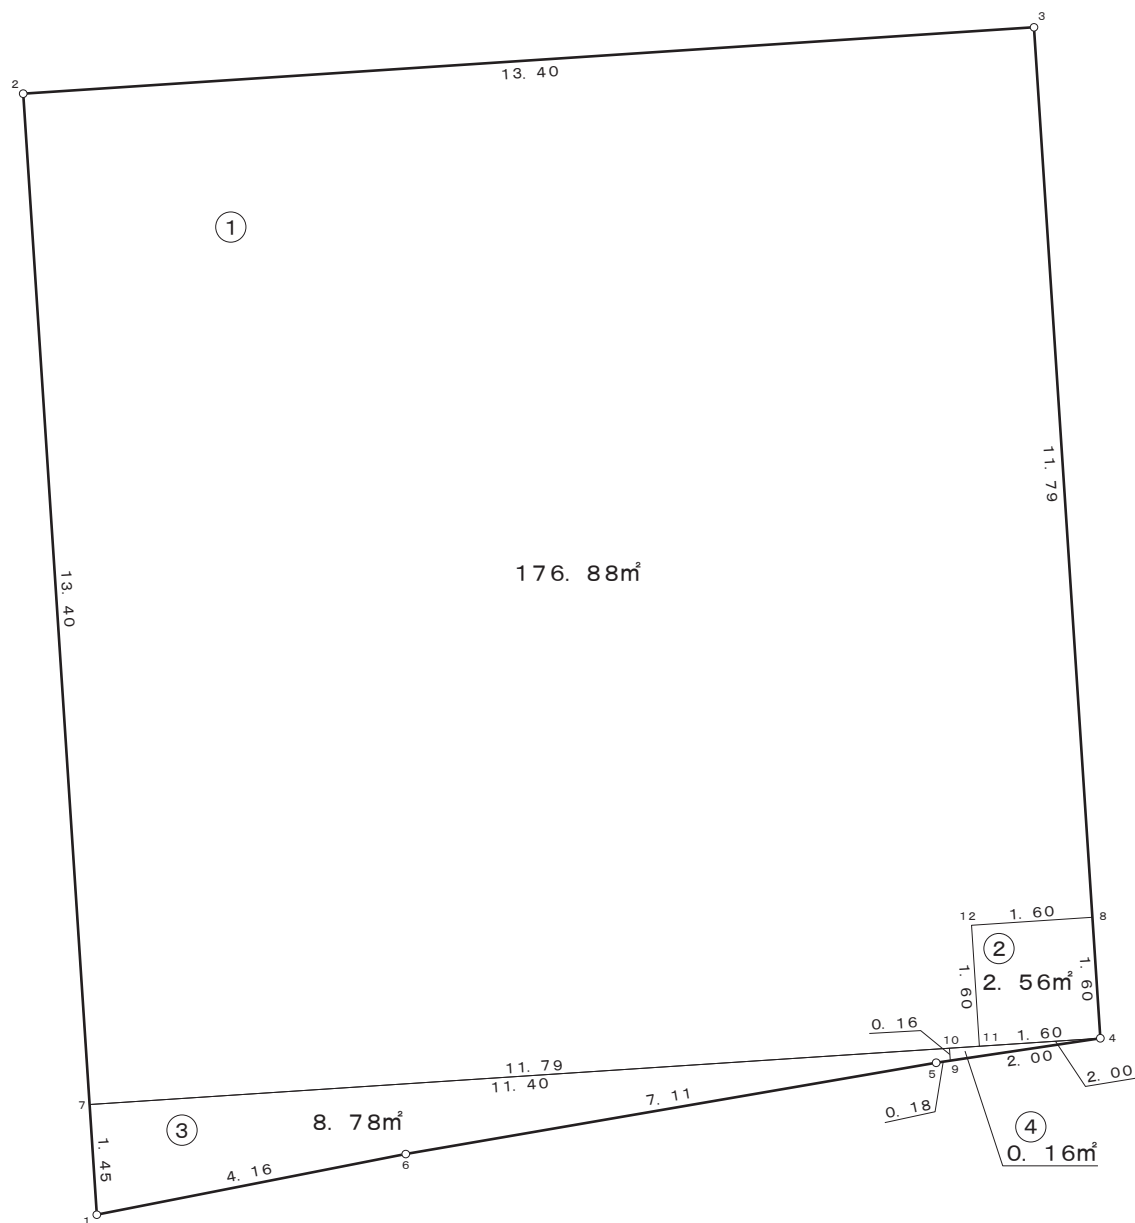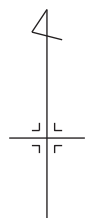

凡 例	
	街区番号
	画地番号
	道 路
123.00m²	画地面積

株式会社
日 測


画地確定図

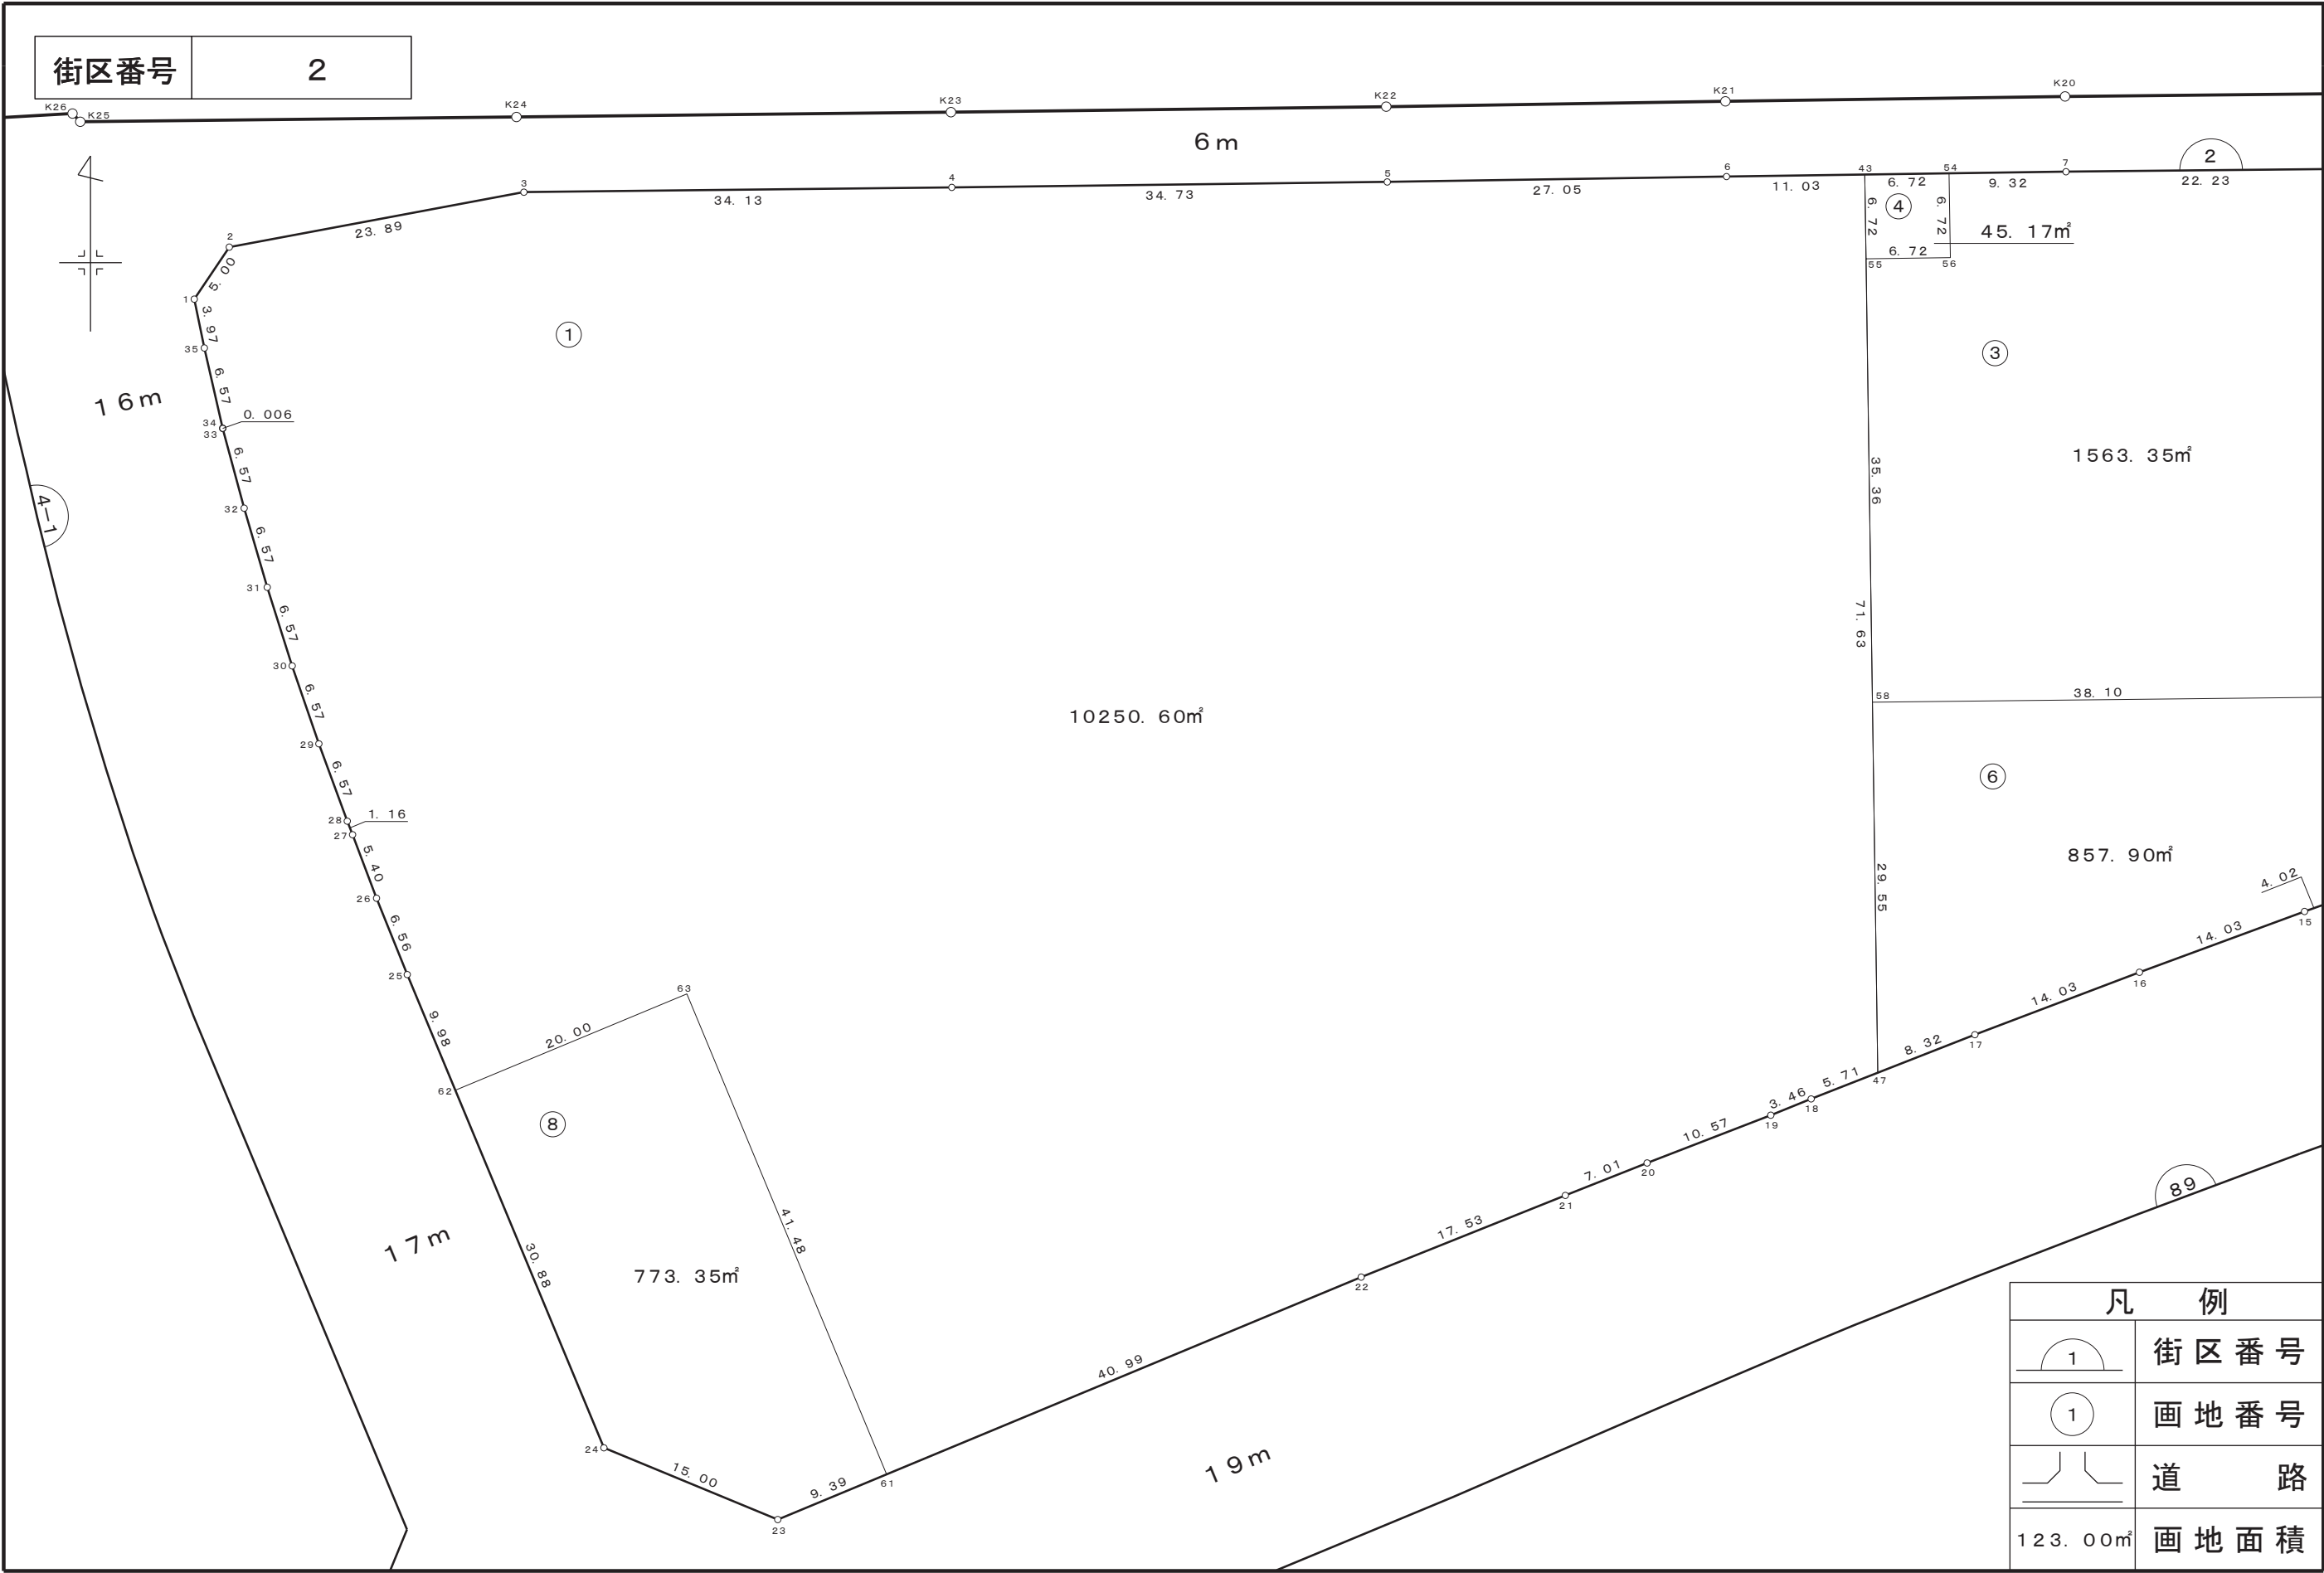


画地确定図

宇都宮テクノポリスセンター地区

縮尺 1 : 500


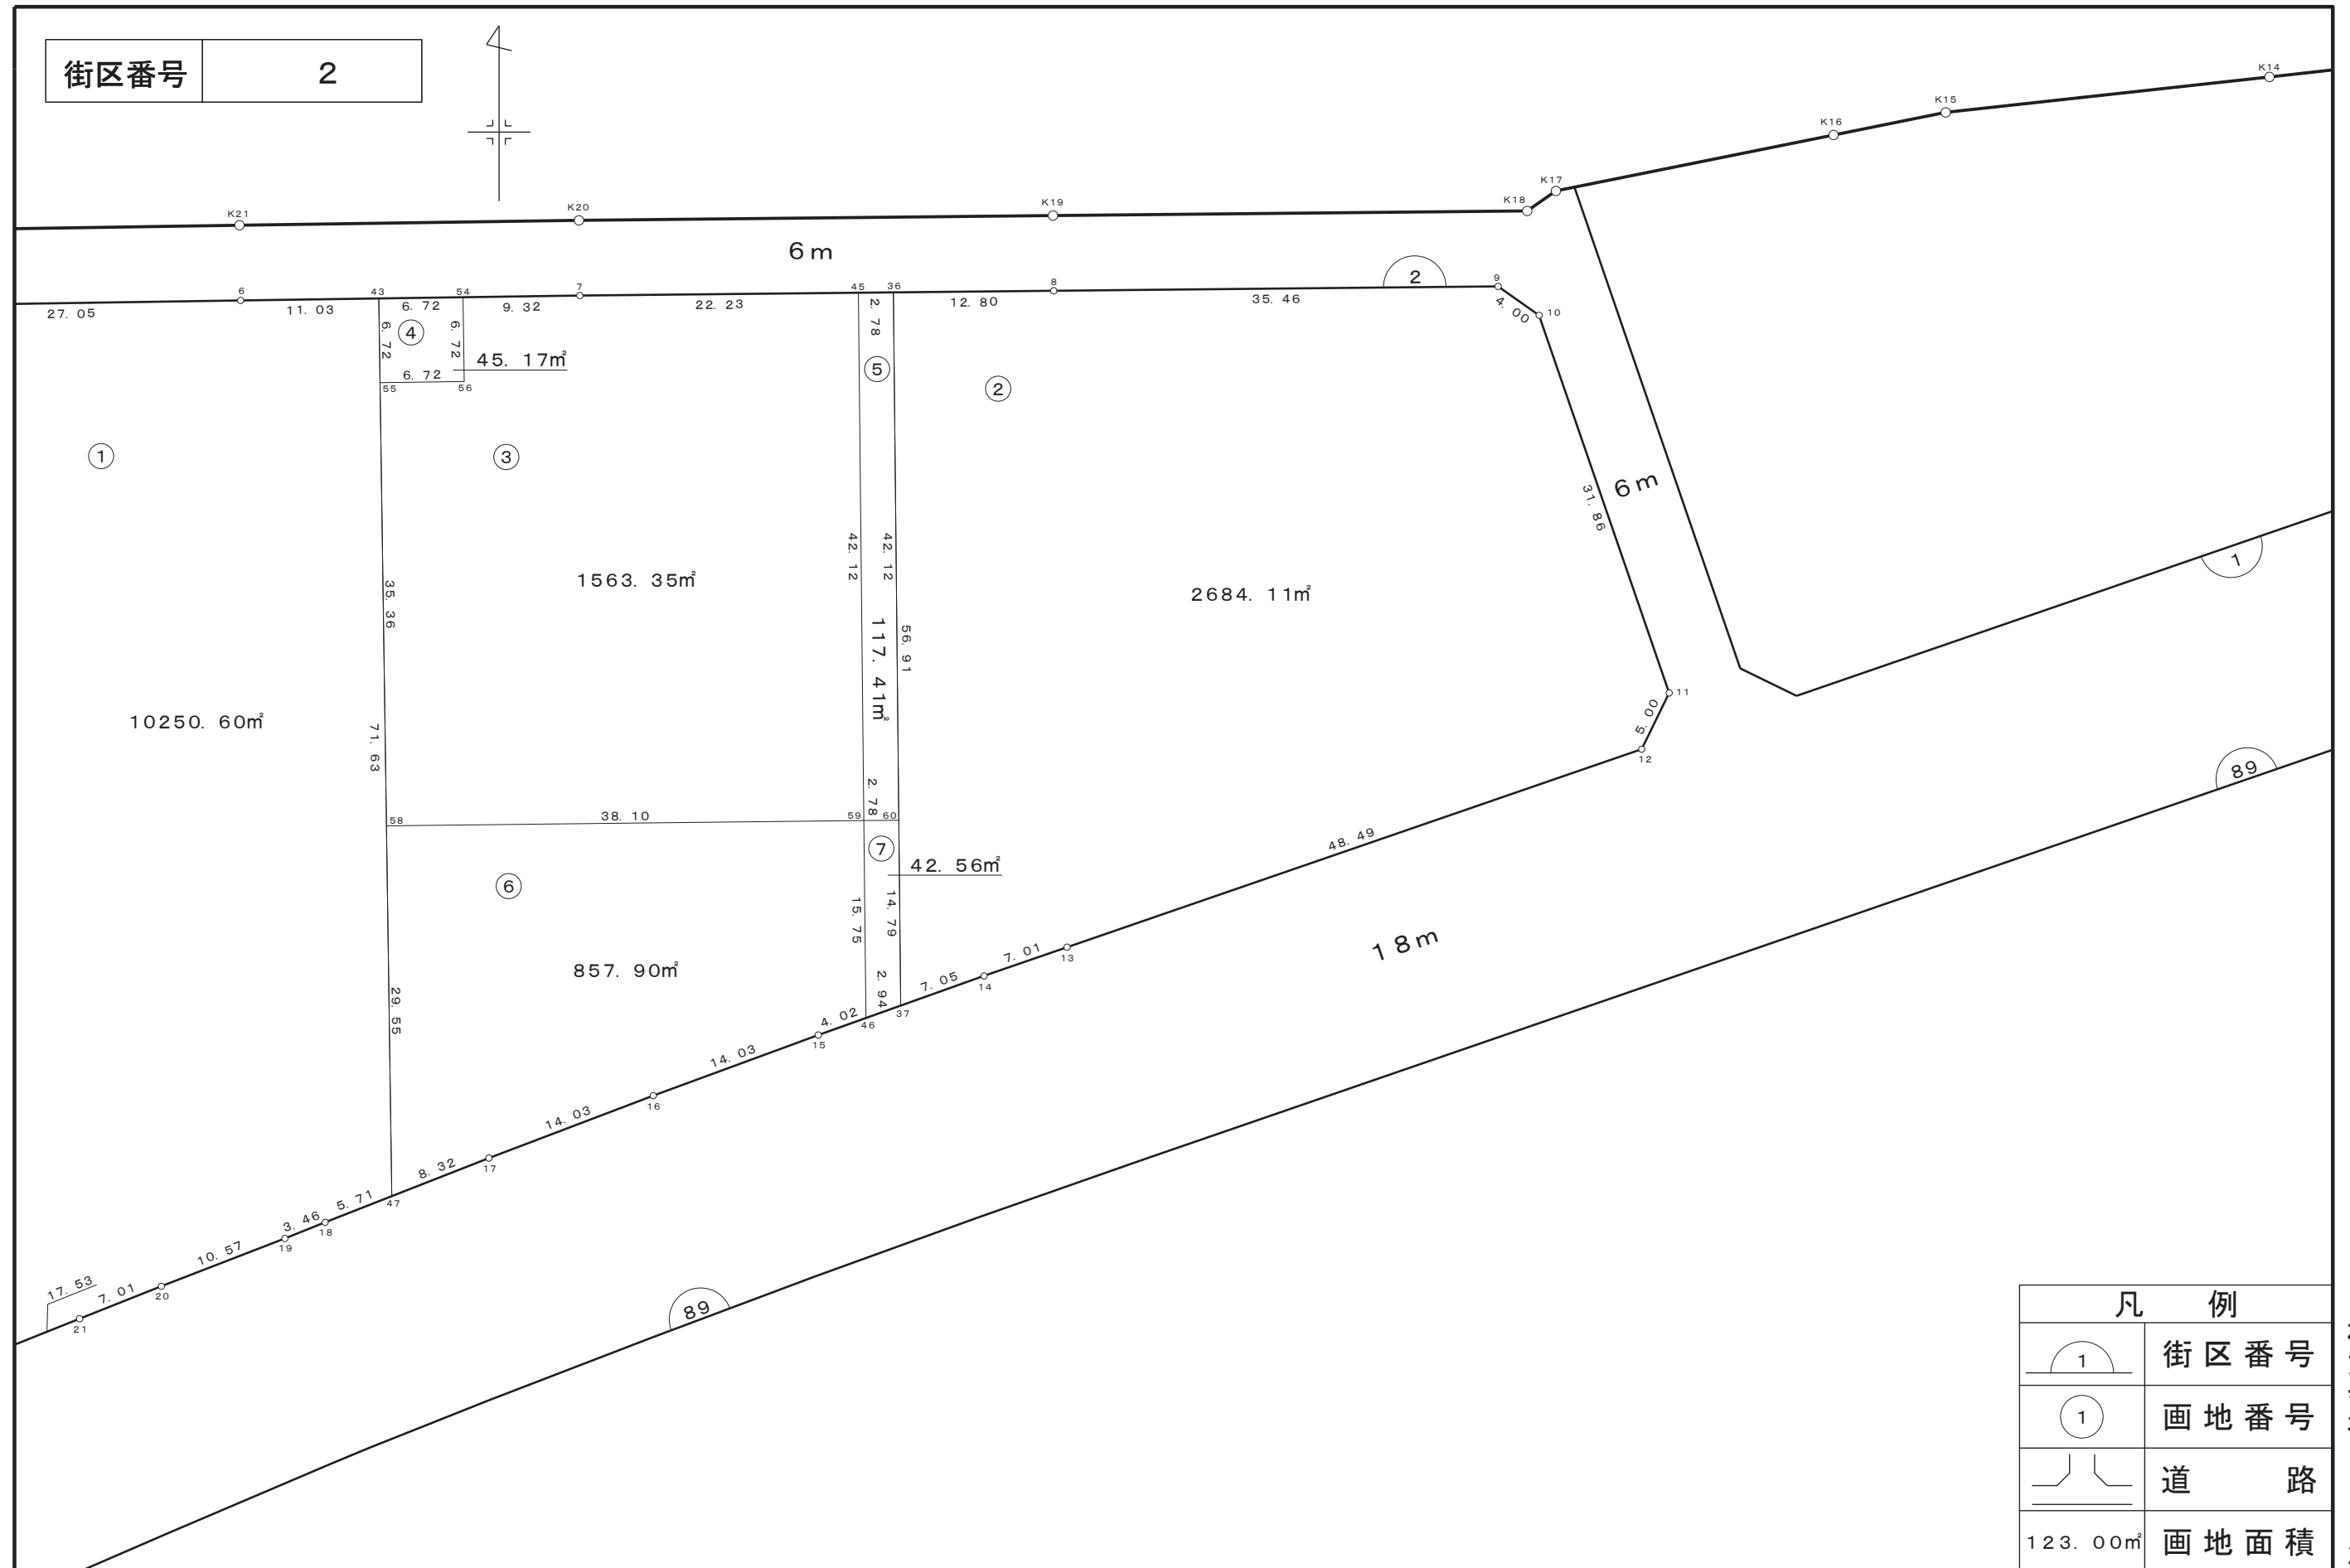
株式会社
日測

画 地 確 定 図

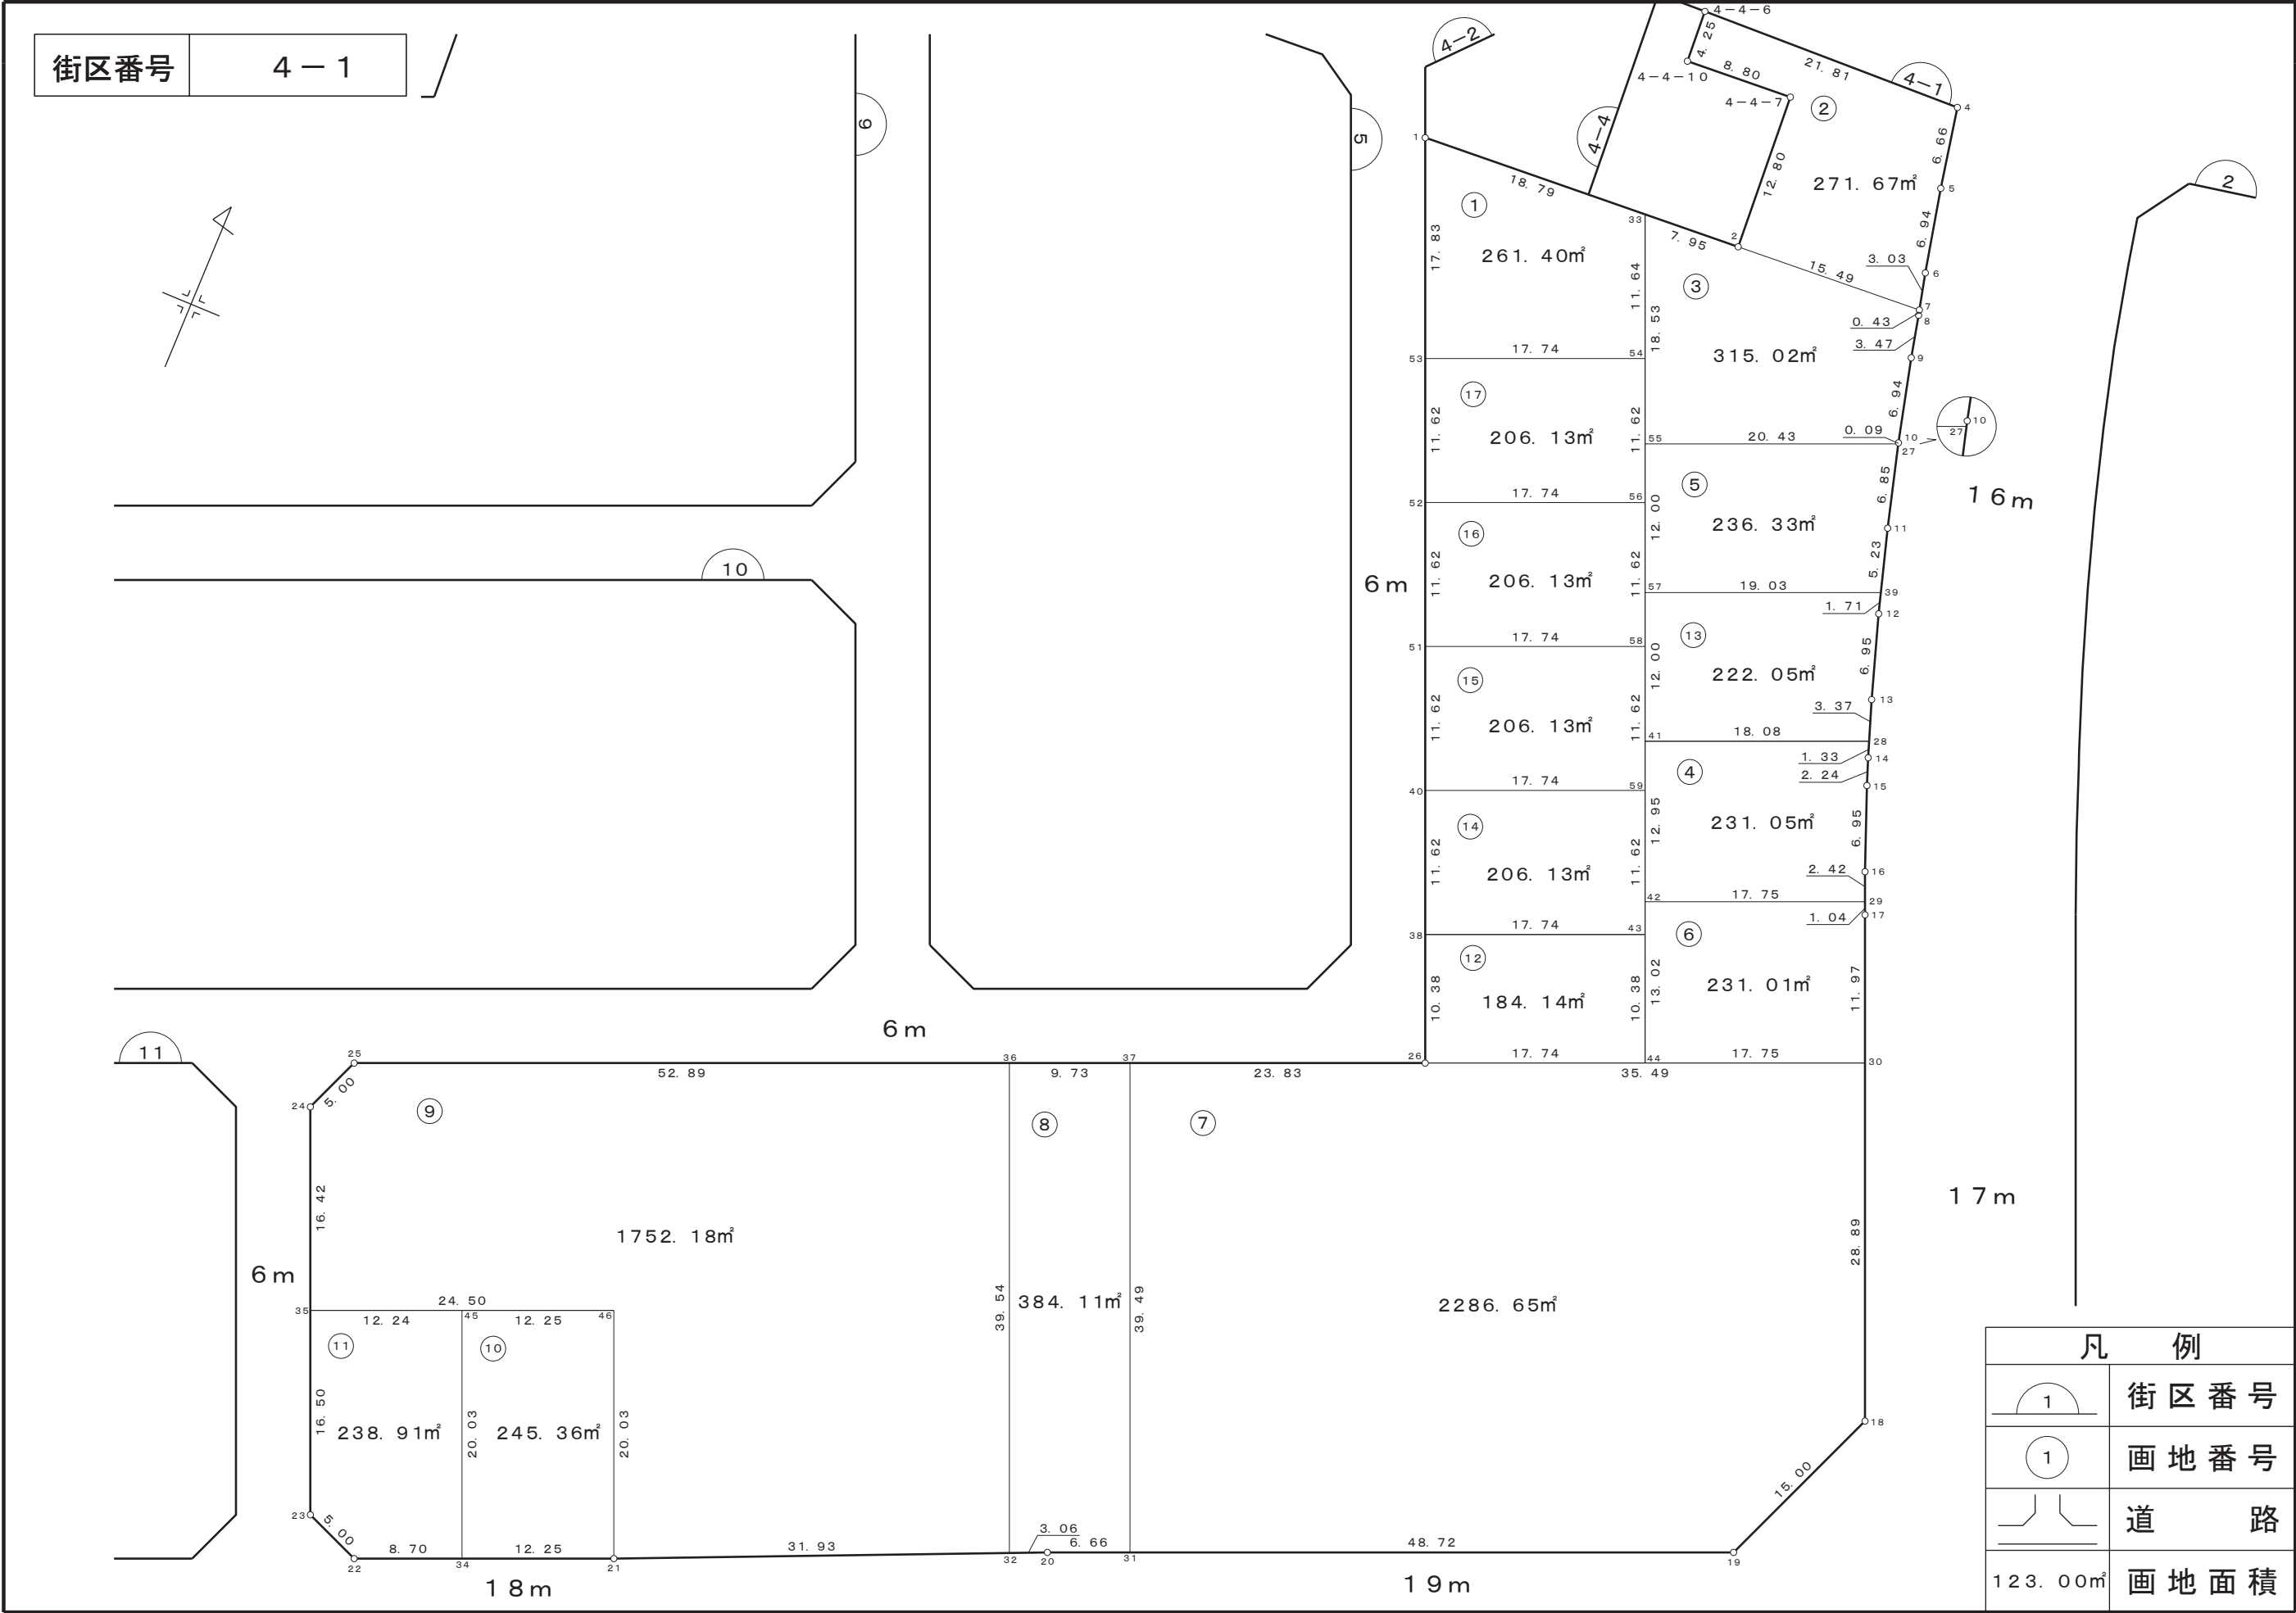

画地確定図

街区番号	4 - 4
------	-------

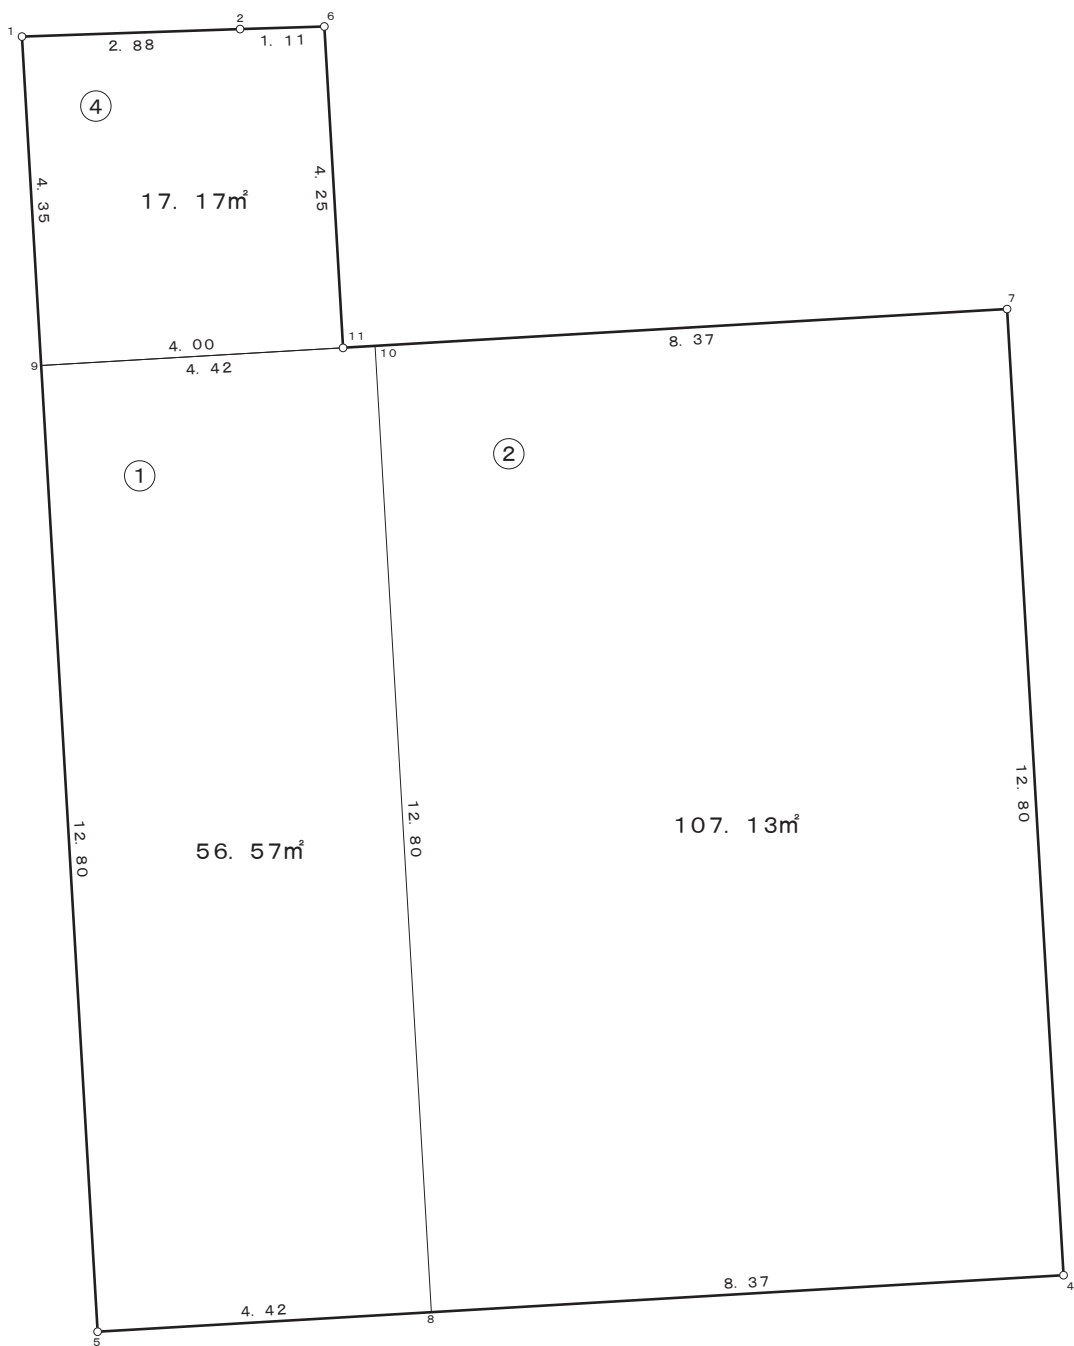
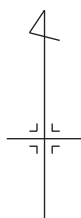


凡 例	
	街区番号
	画地番号
	道 路
123.00m²	画地面積

株式会社
日 測

画 地 確 定 図

街区番号	5
------	---

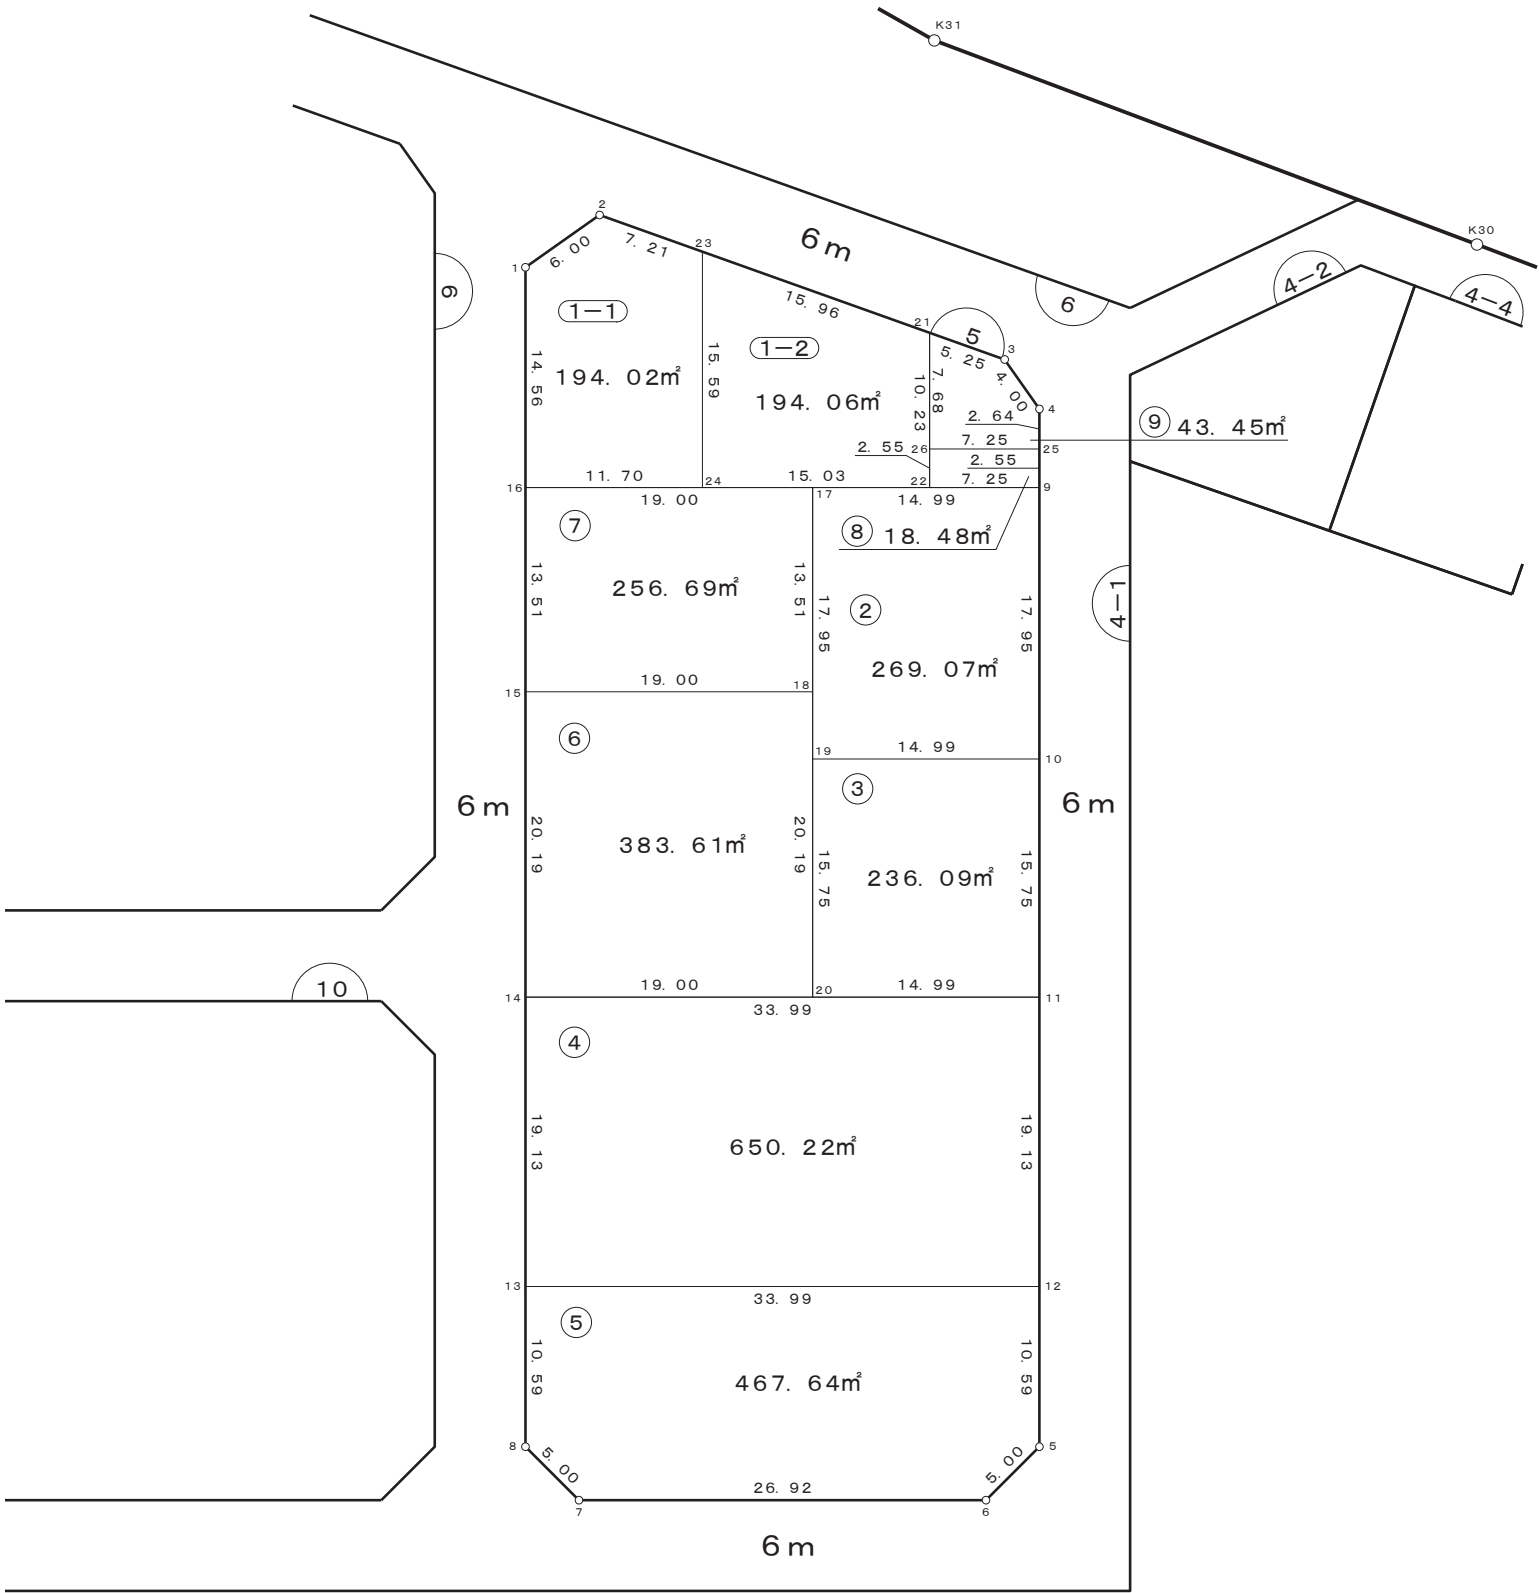
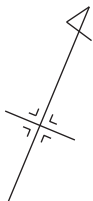


凡 例	
	街区番号
	画地番号
	道 路
123.00m²	画地面積

株式会社
日 測

画 地 確 定 図

街区番号	6
------	---

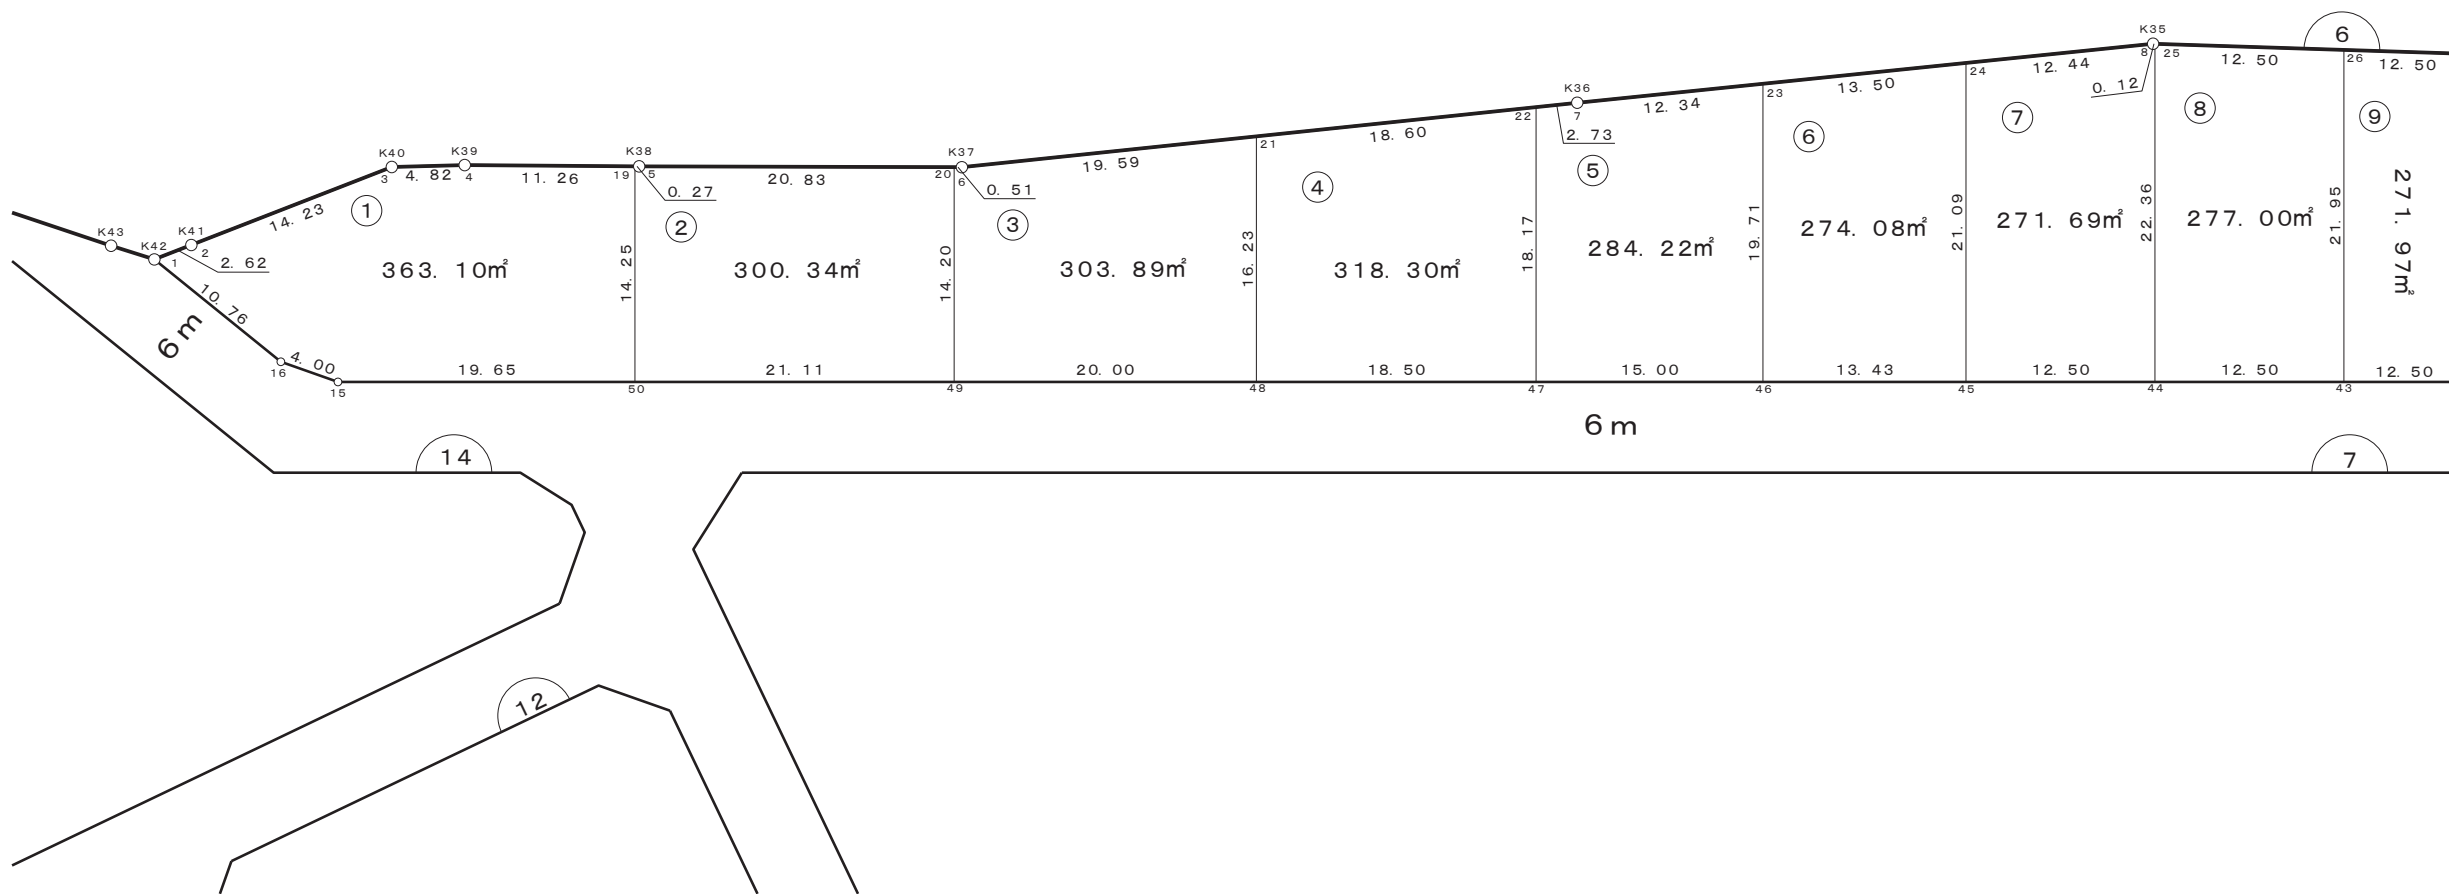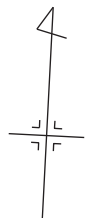

凡 例	
	街区番号
	画地番号
	道 路
	画地面積


株式会社
日 測


画地确定図

宇都宮テクノポリスセンター地区

縮尺 1 : 500

街区番号	6
------	---


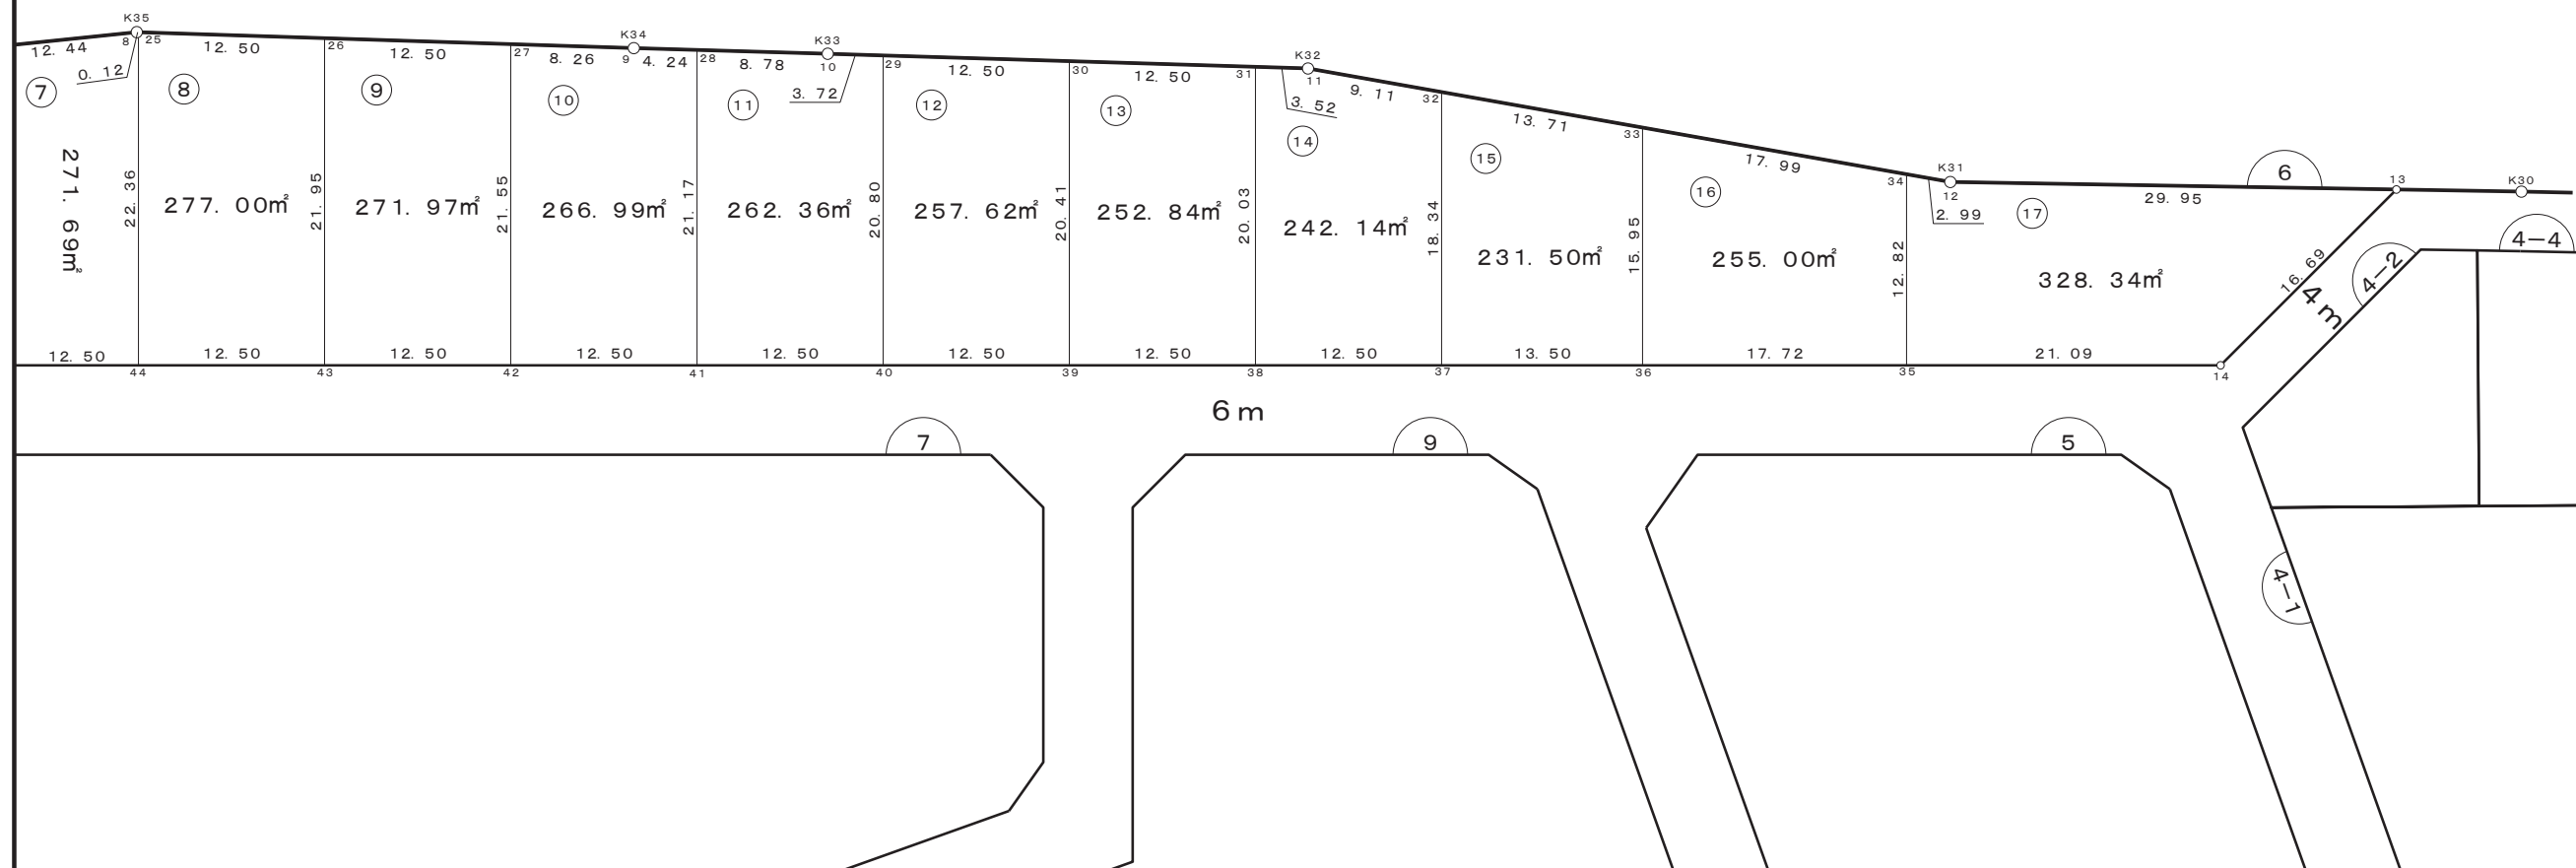


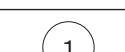凡 例	
	街 区 番 号
	画 地 番 号
	道 路
1 2 3 . 0 0 m ²	画 地 面 積

株式会社
日測

画 地 確 定 図

街区番号	7
------	---

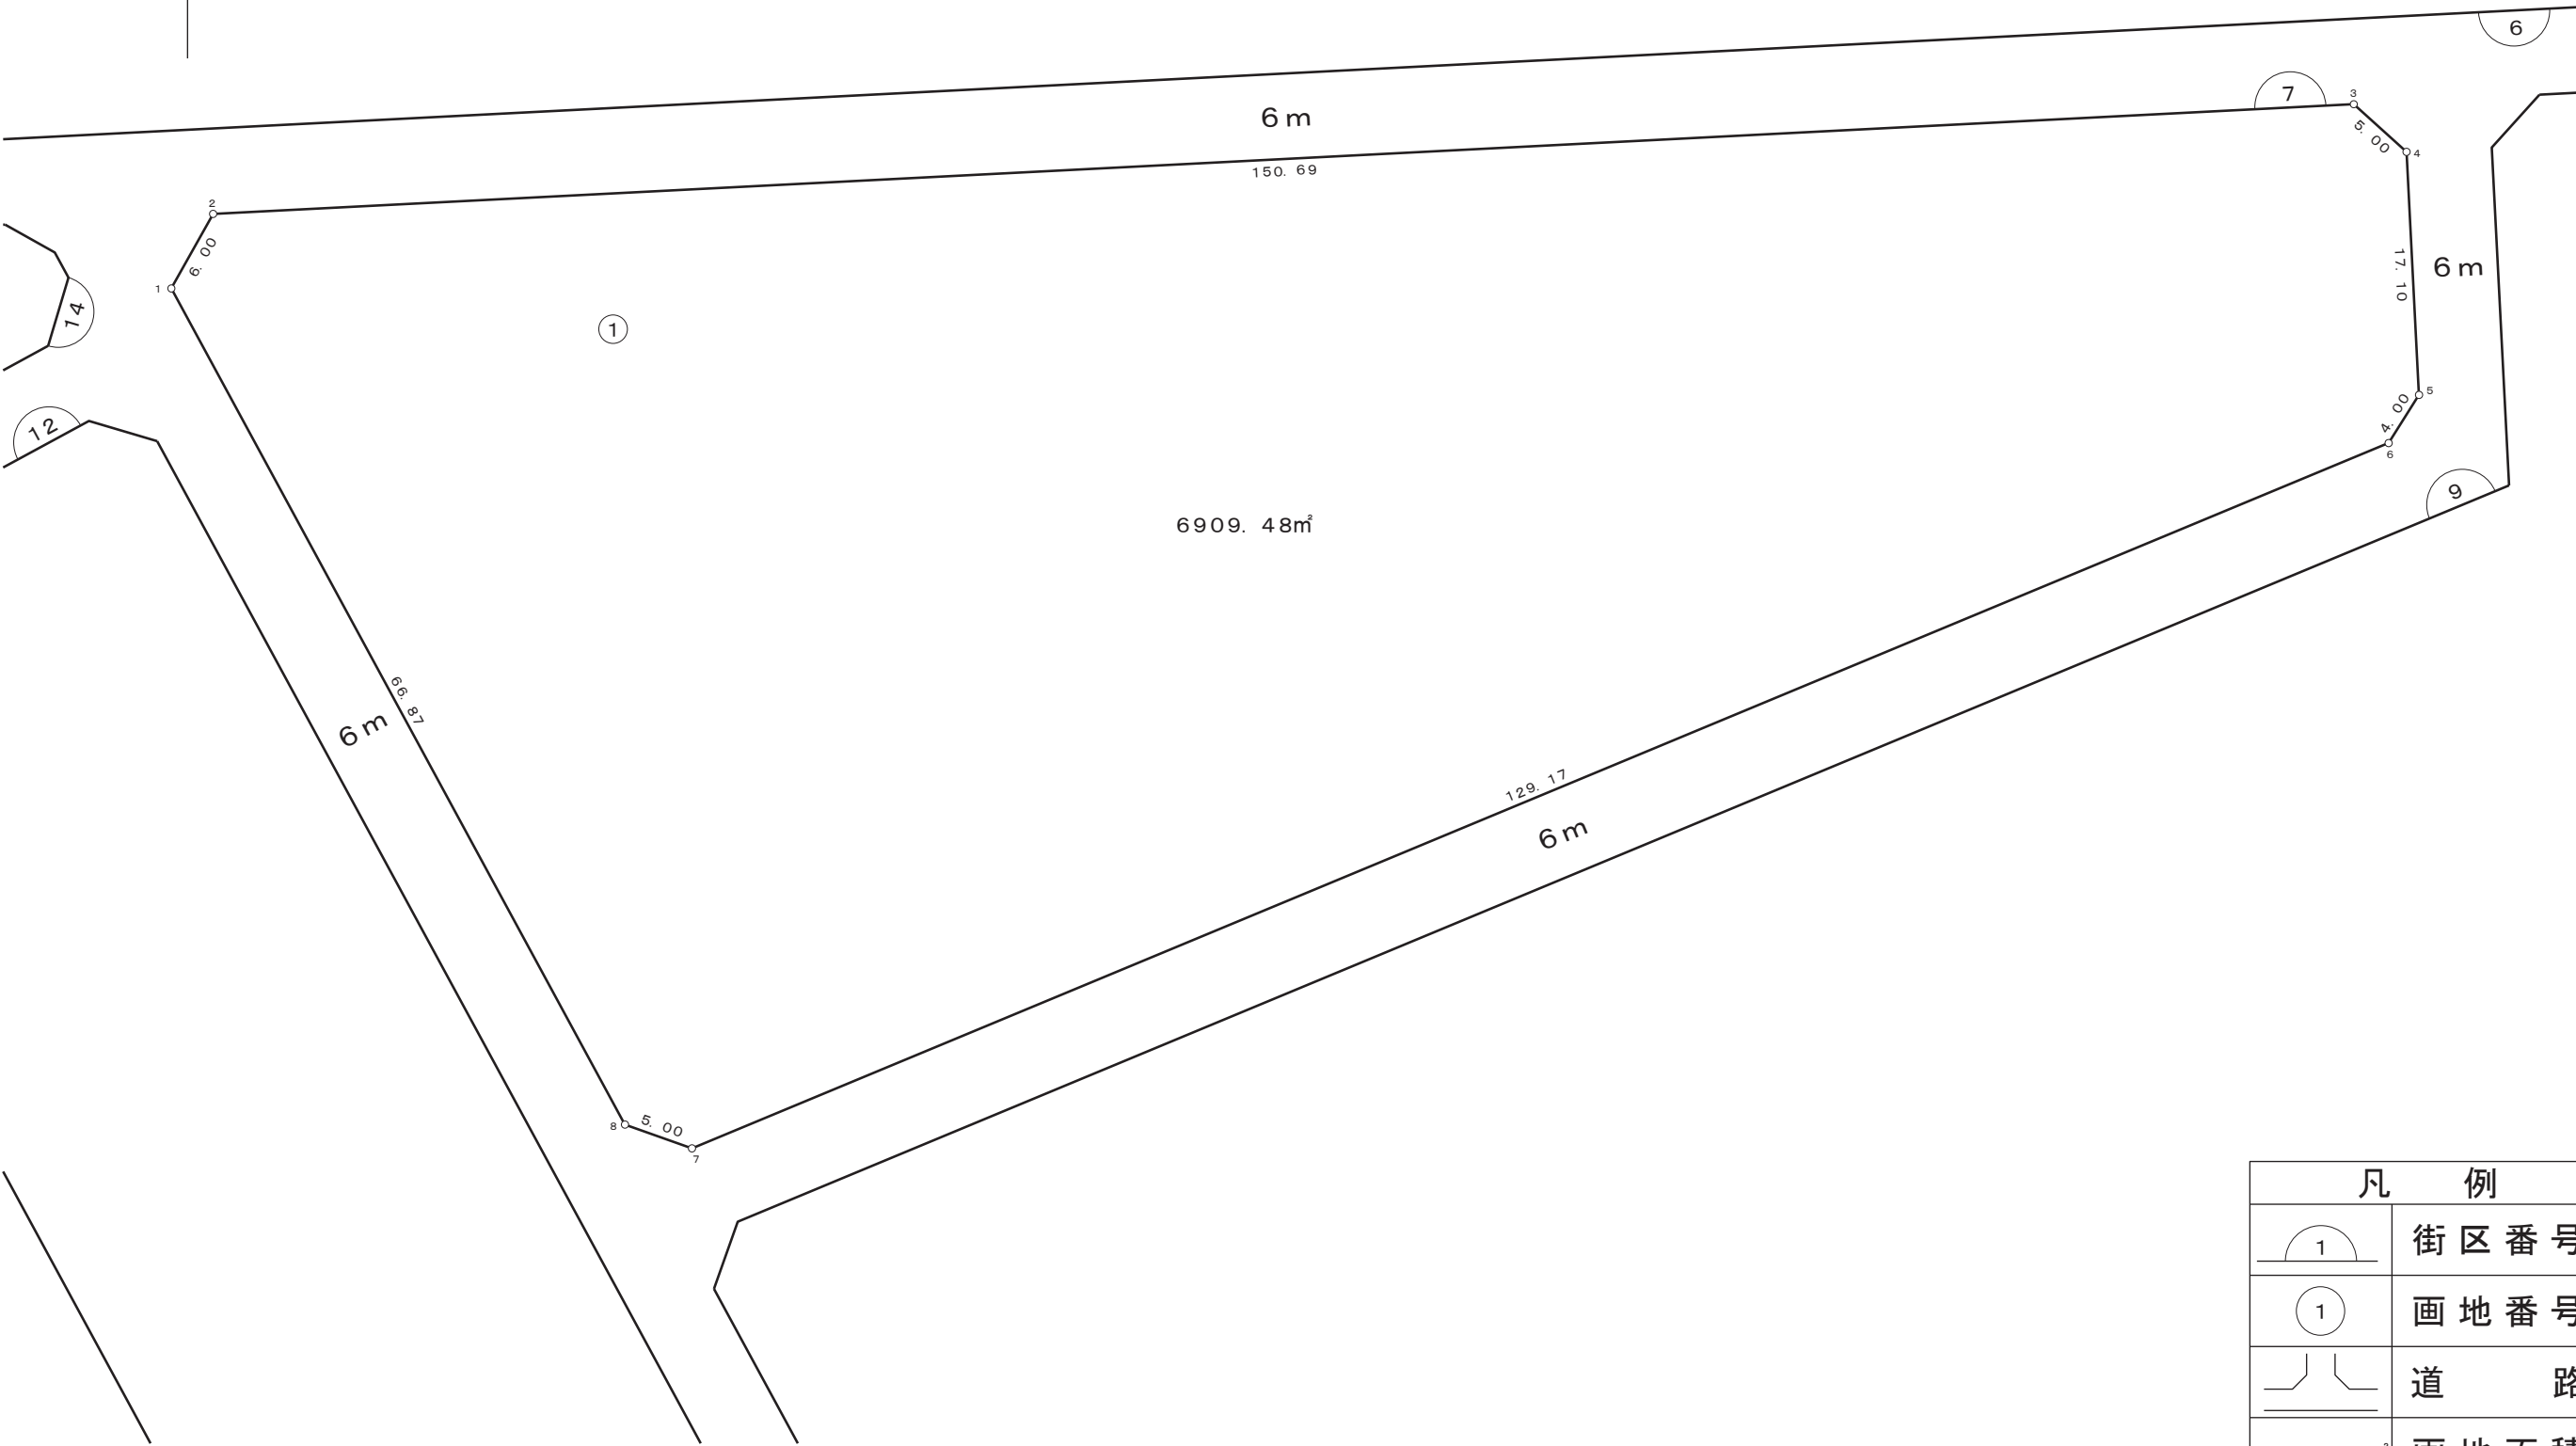
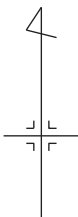


凡 例	
	街区番号
	画地番号
	道 路
123.00m²	画地面積

株式会社
日 測

画 地 確 定 図

街区番号	9
------	---

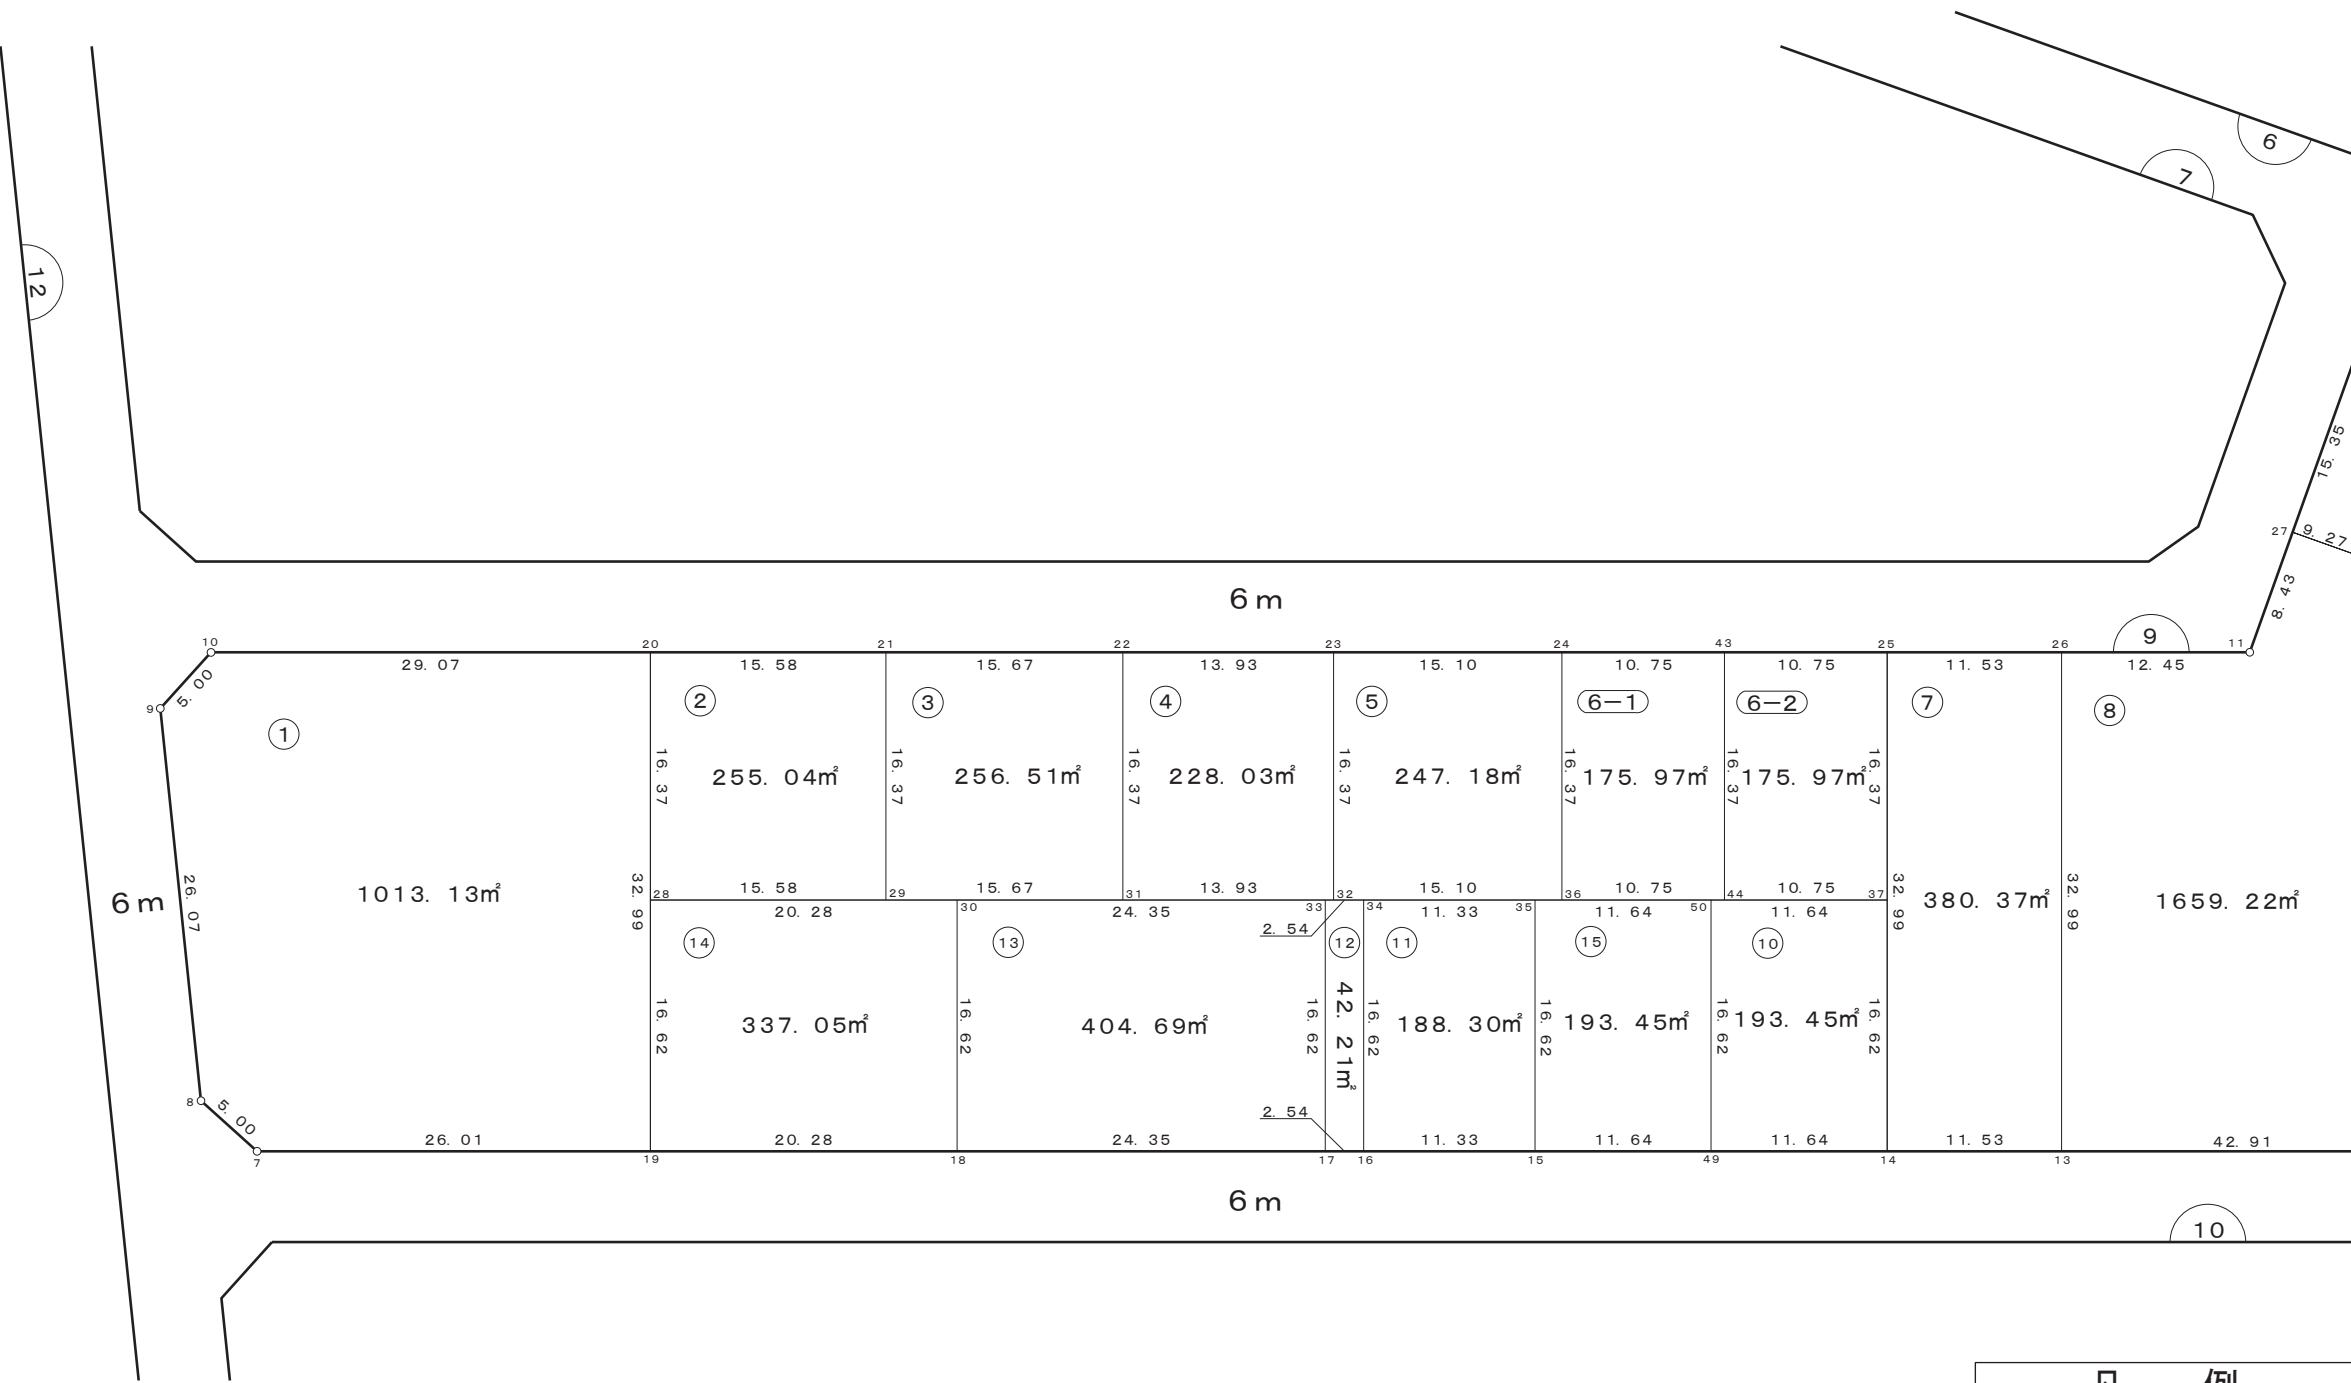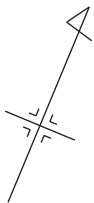


凡 例	
	街区番号
	画地番号
	道 路
123.00㎡	画地面積

株式会社
日 測

画地确定図

宇都宮テクノポリスセンター地区

縮尺 1 : 500

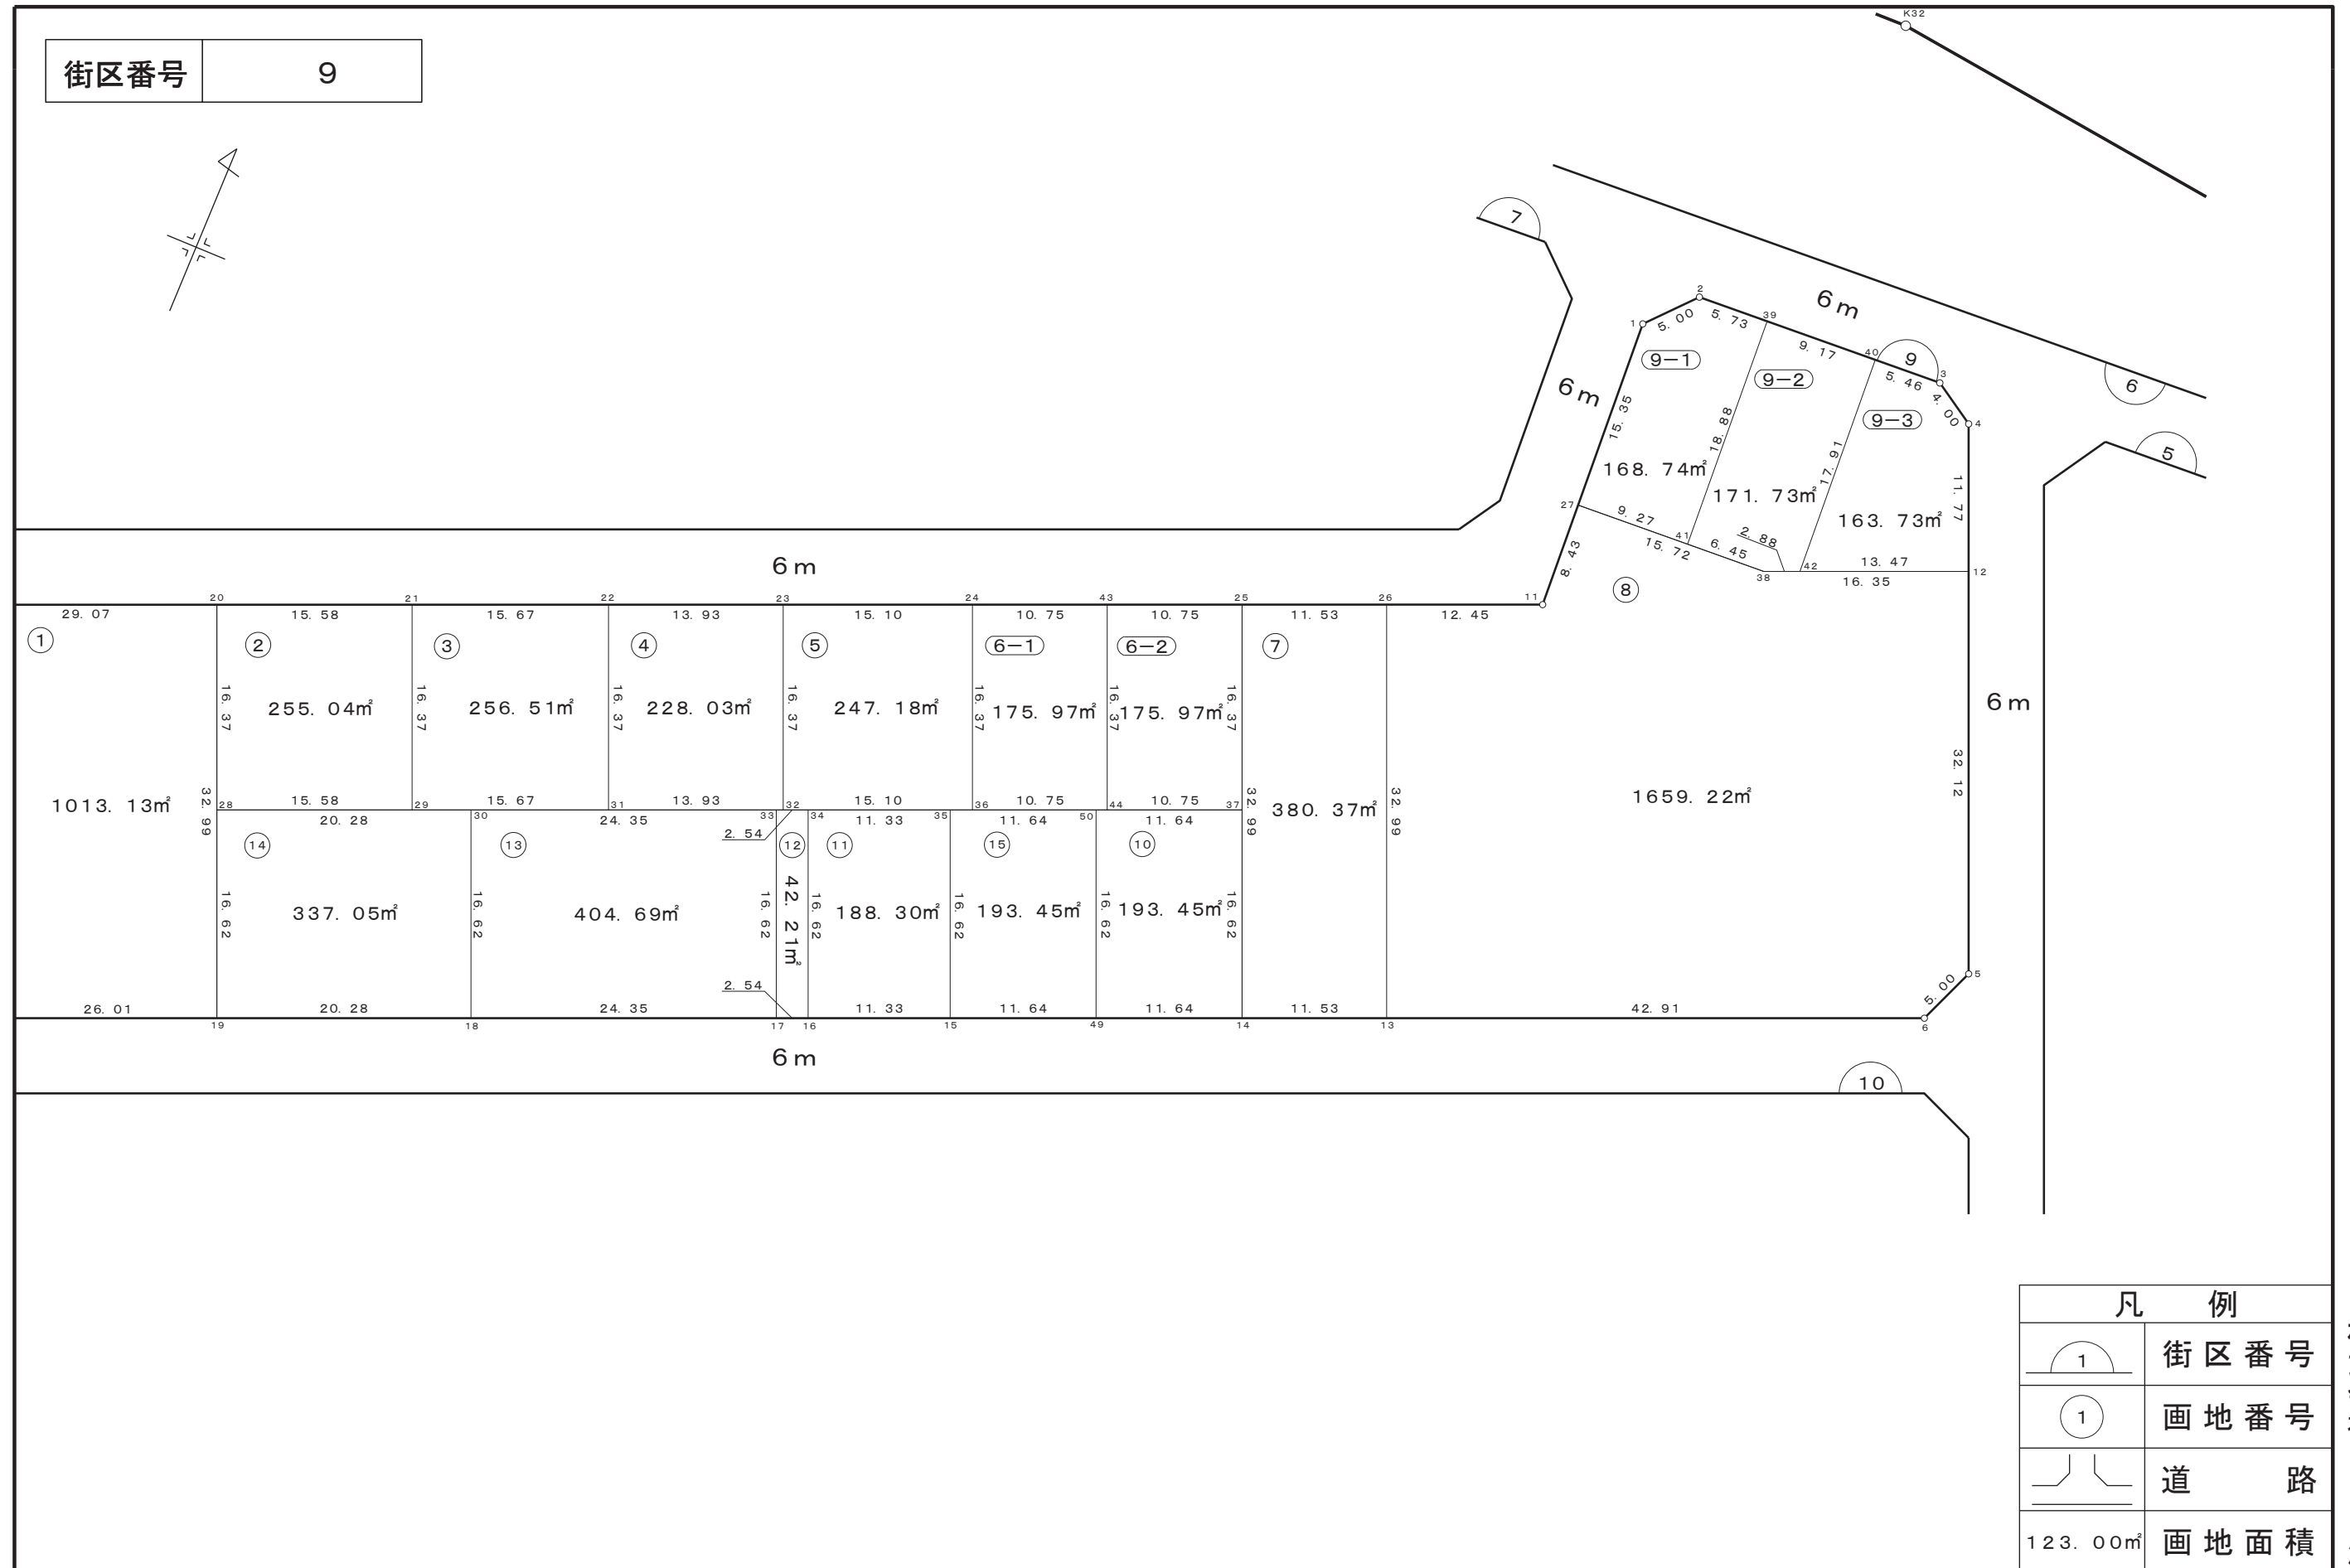株式会社
日測

画地确定図

宇都宮テクノポリスセンター地区

縮尺 1 : 500

