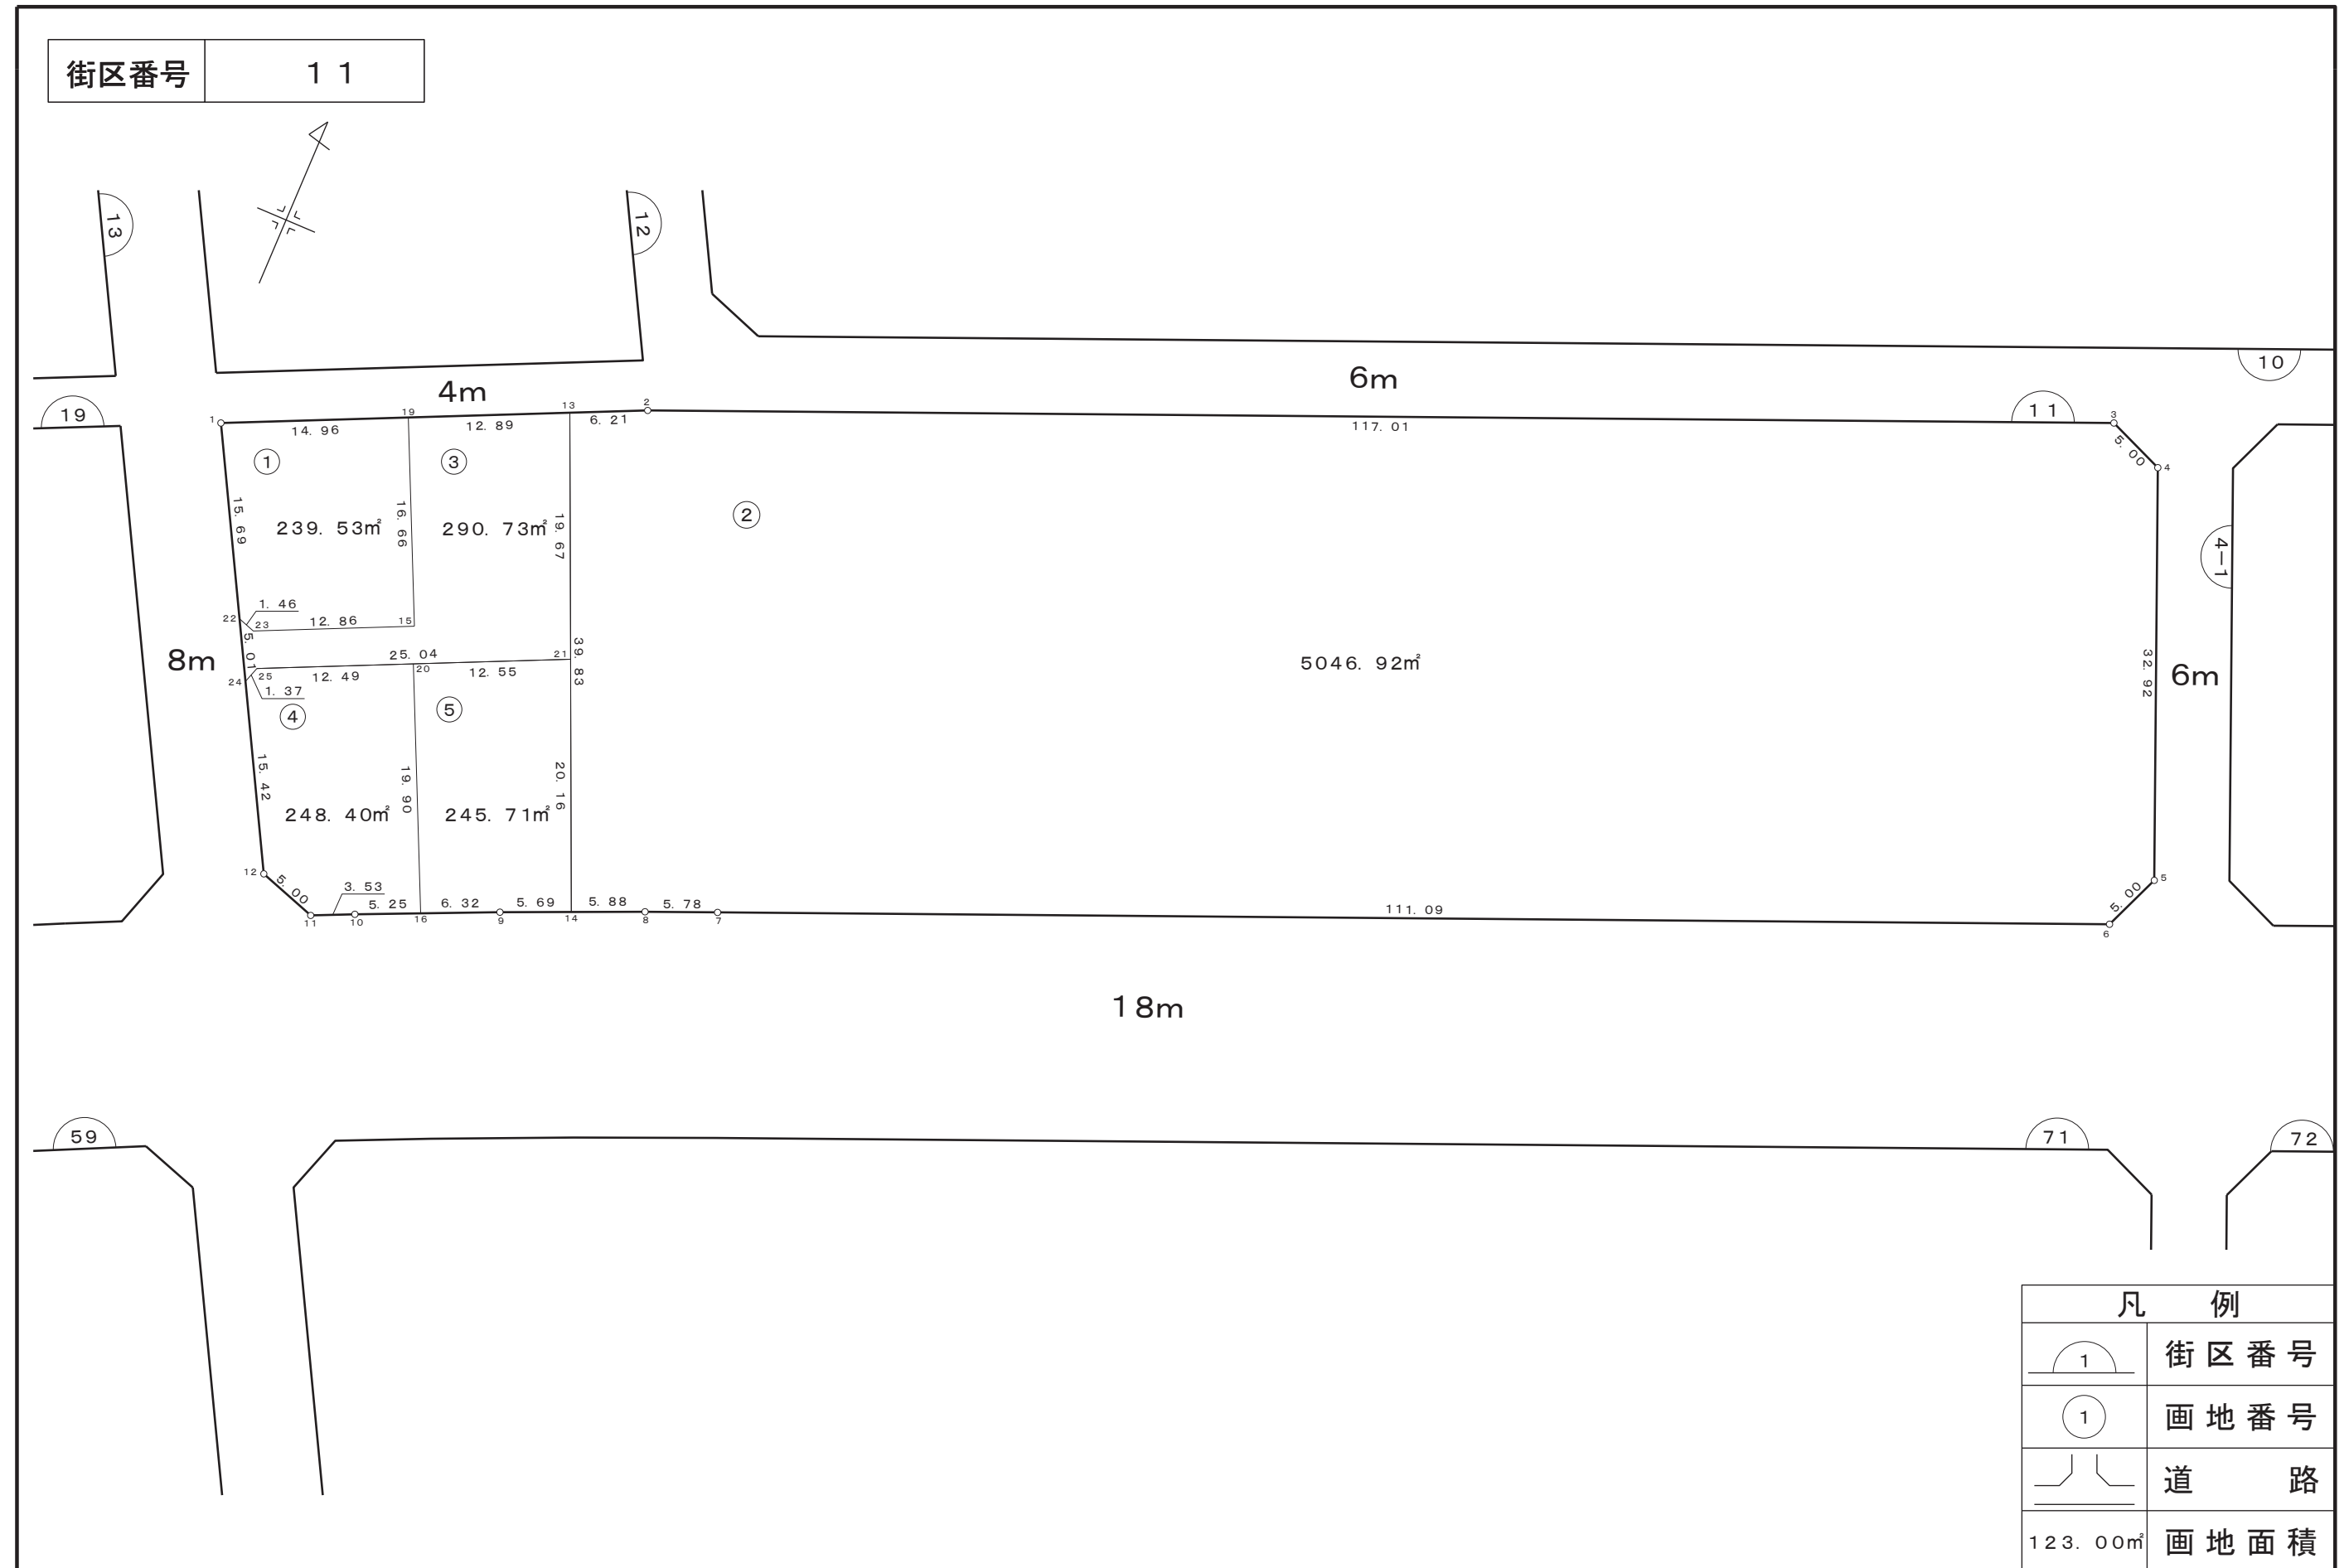


画地确定図

宇都宮テクノポリスセンター地区

縮尺 1 : 500


株式会
社
日
測

画地确定図

宇都宮テクノポリスセンター地区

縮尺 1 : 500



街区番号	1 2
------	-----

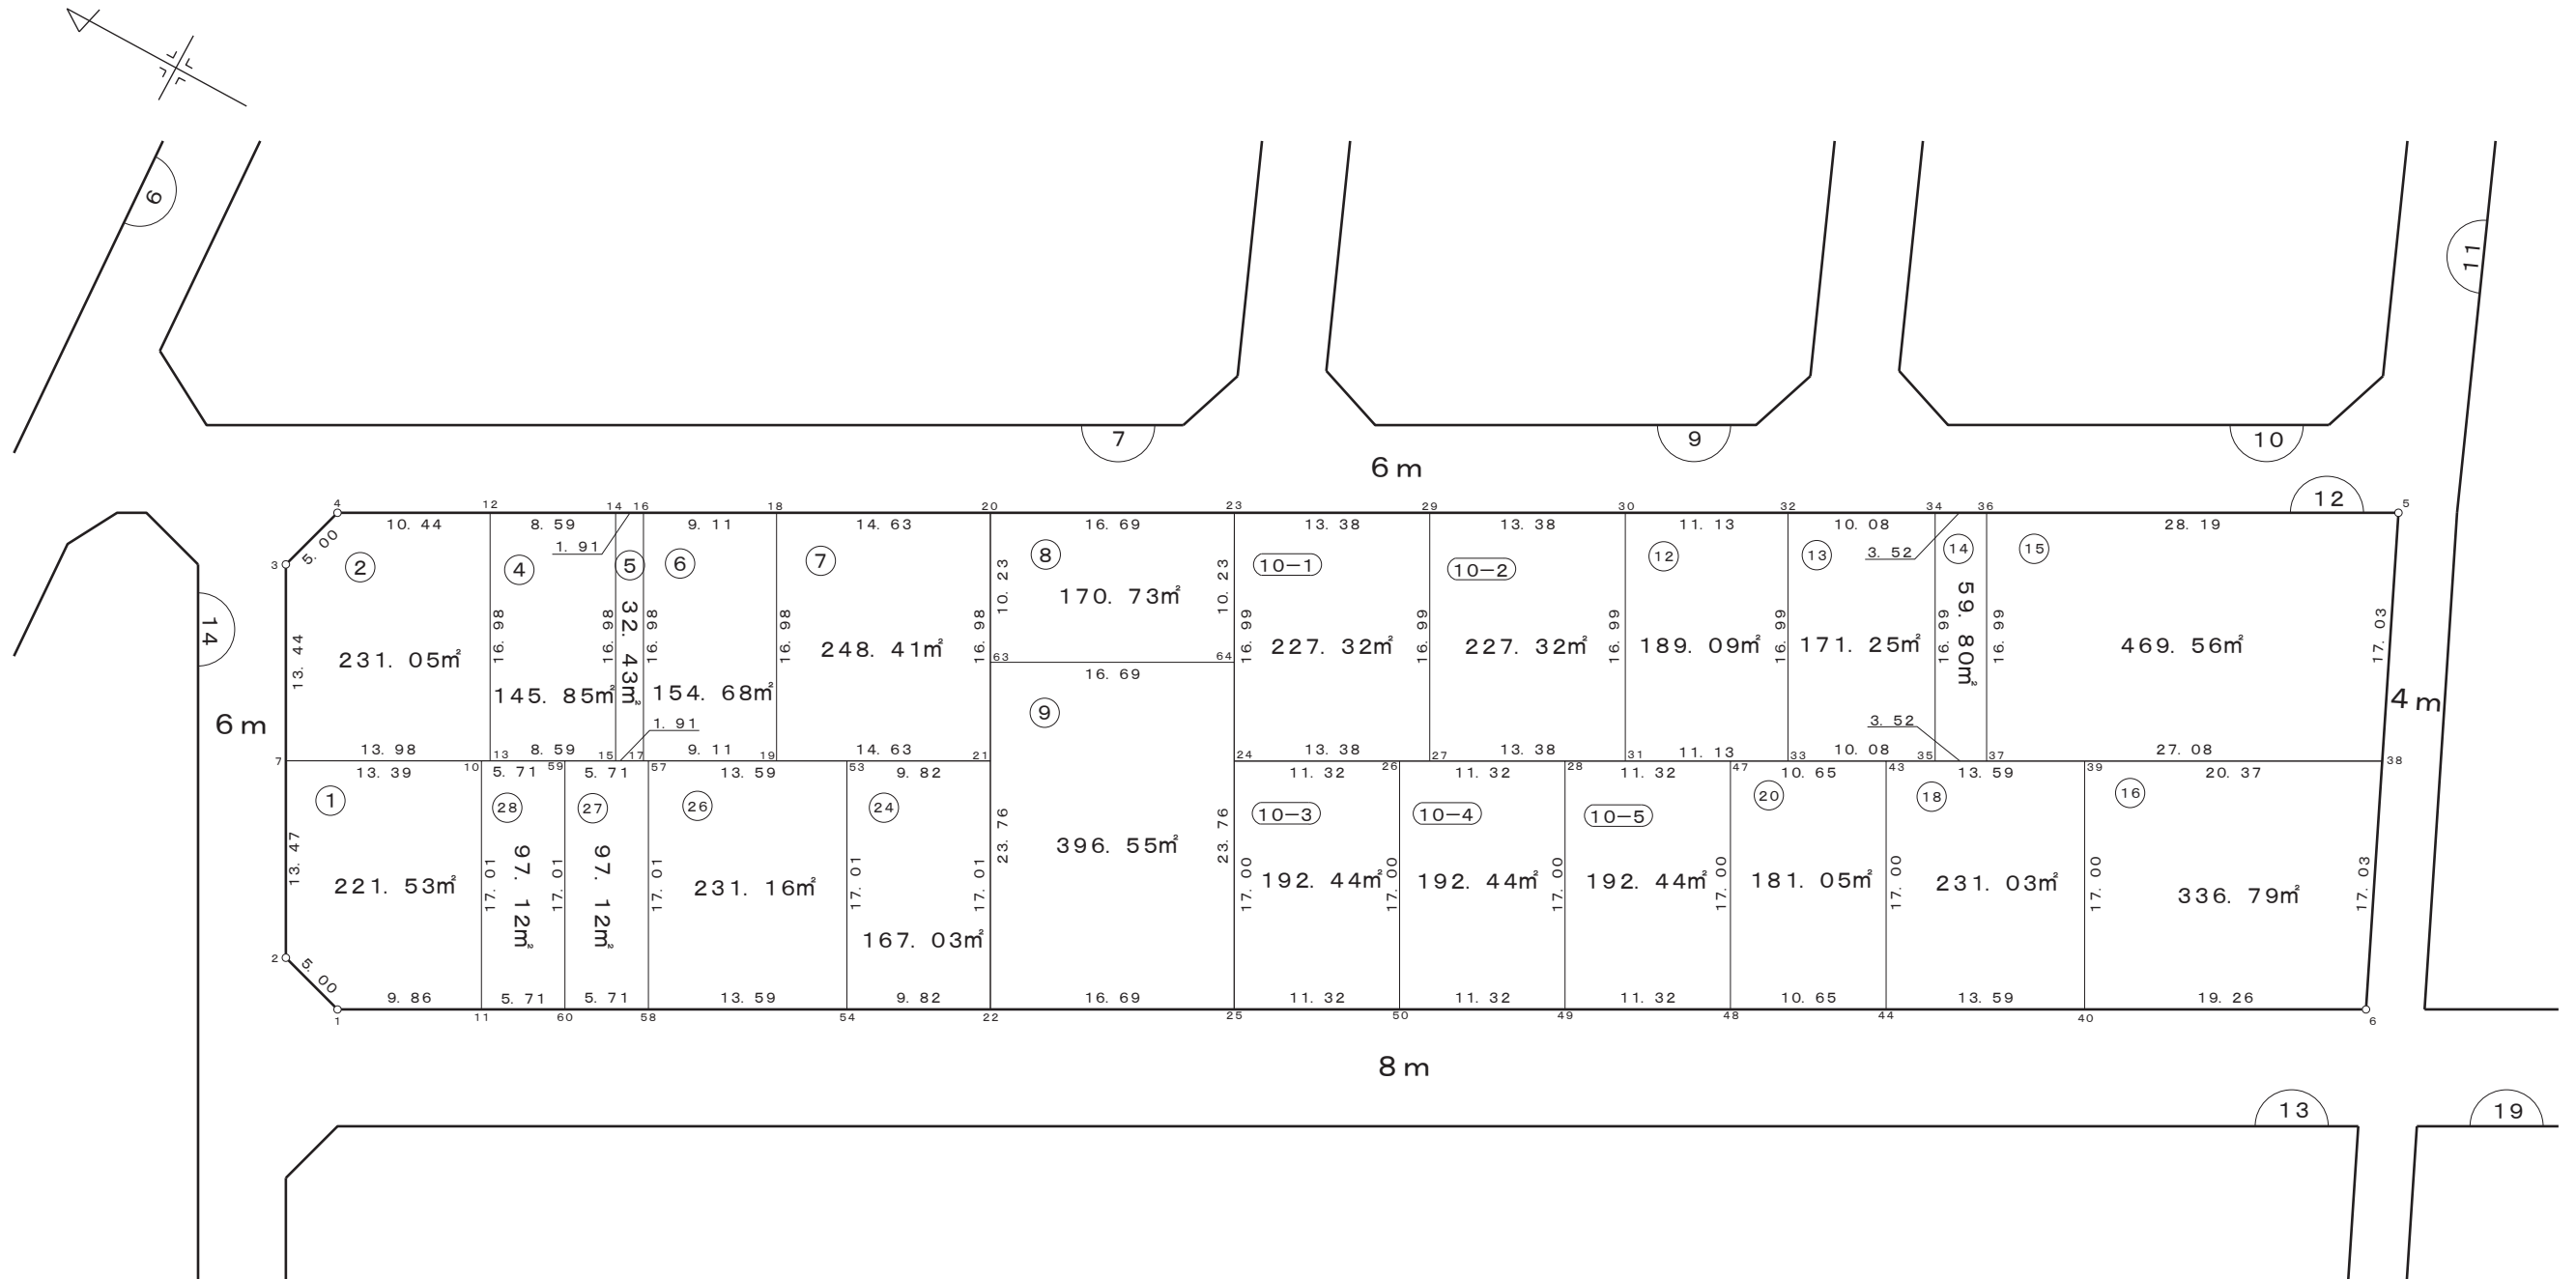

凡 例	
	街 区 番 号
	画 地 番 号
	道 路
1 2 3 . 0 0 m ²	画 地 面 積

画 地 確 定 図

街区番号	1 3
------	-----

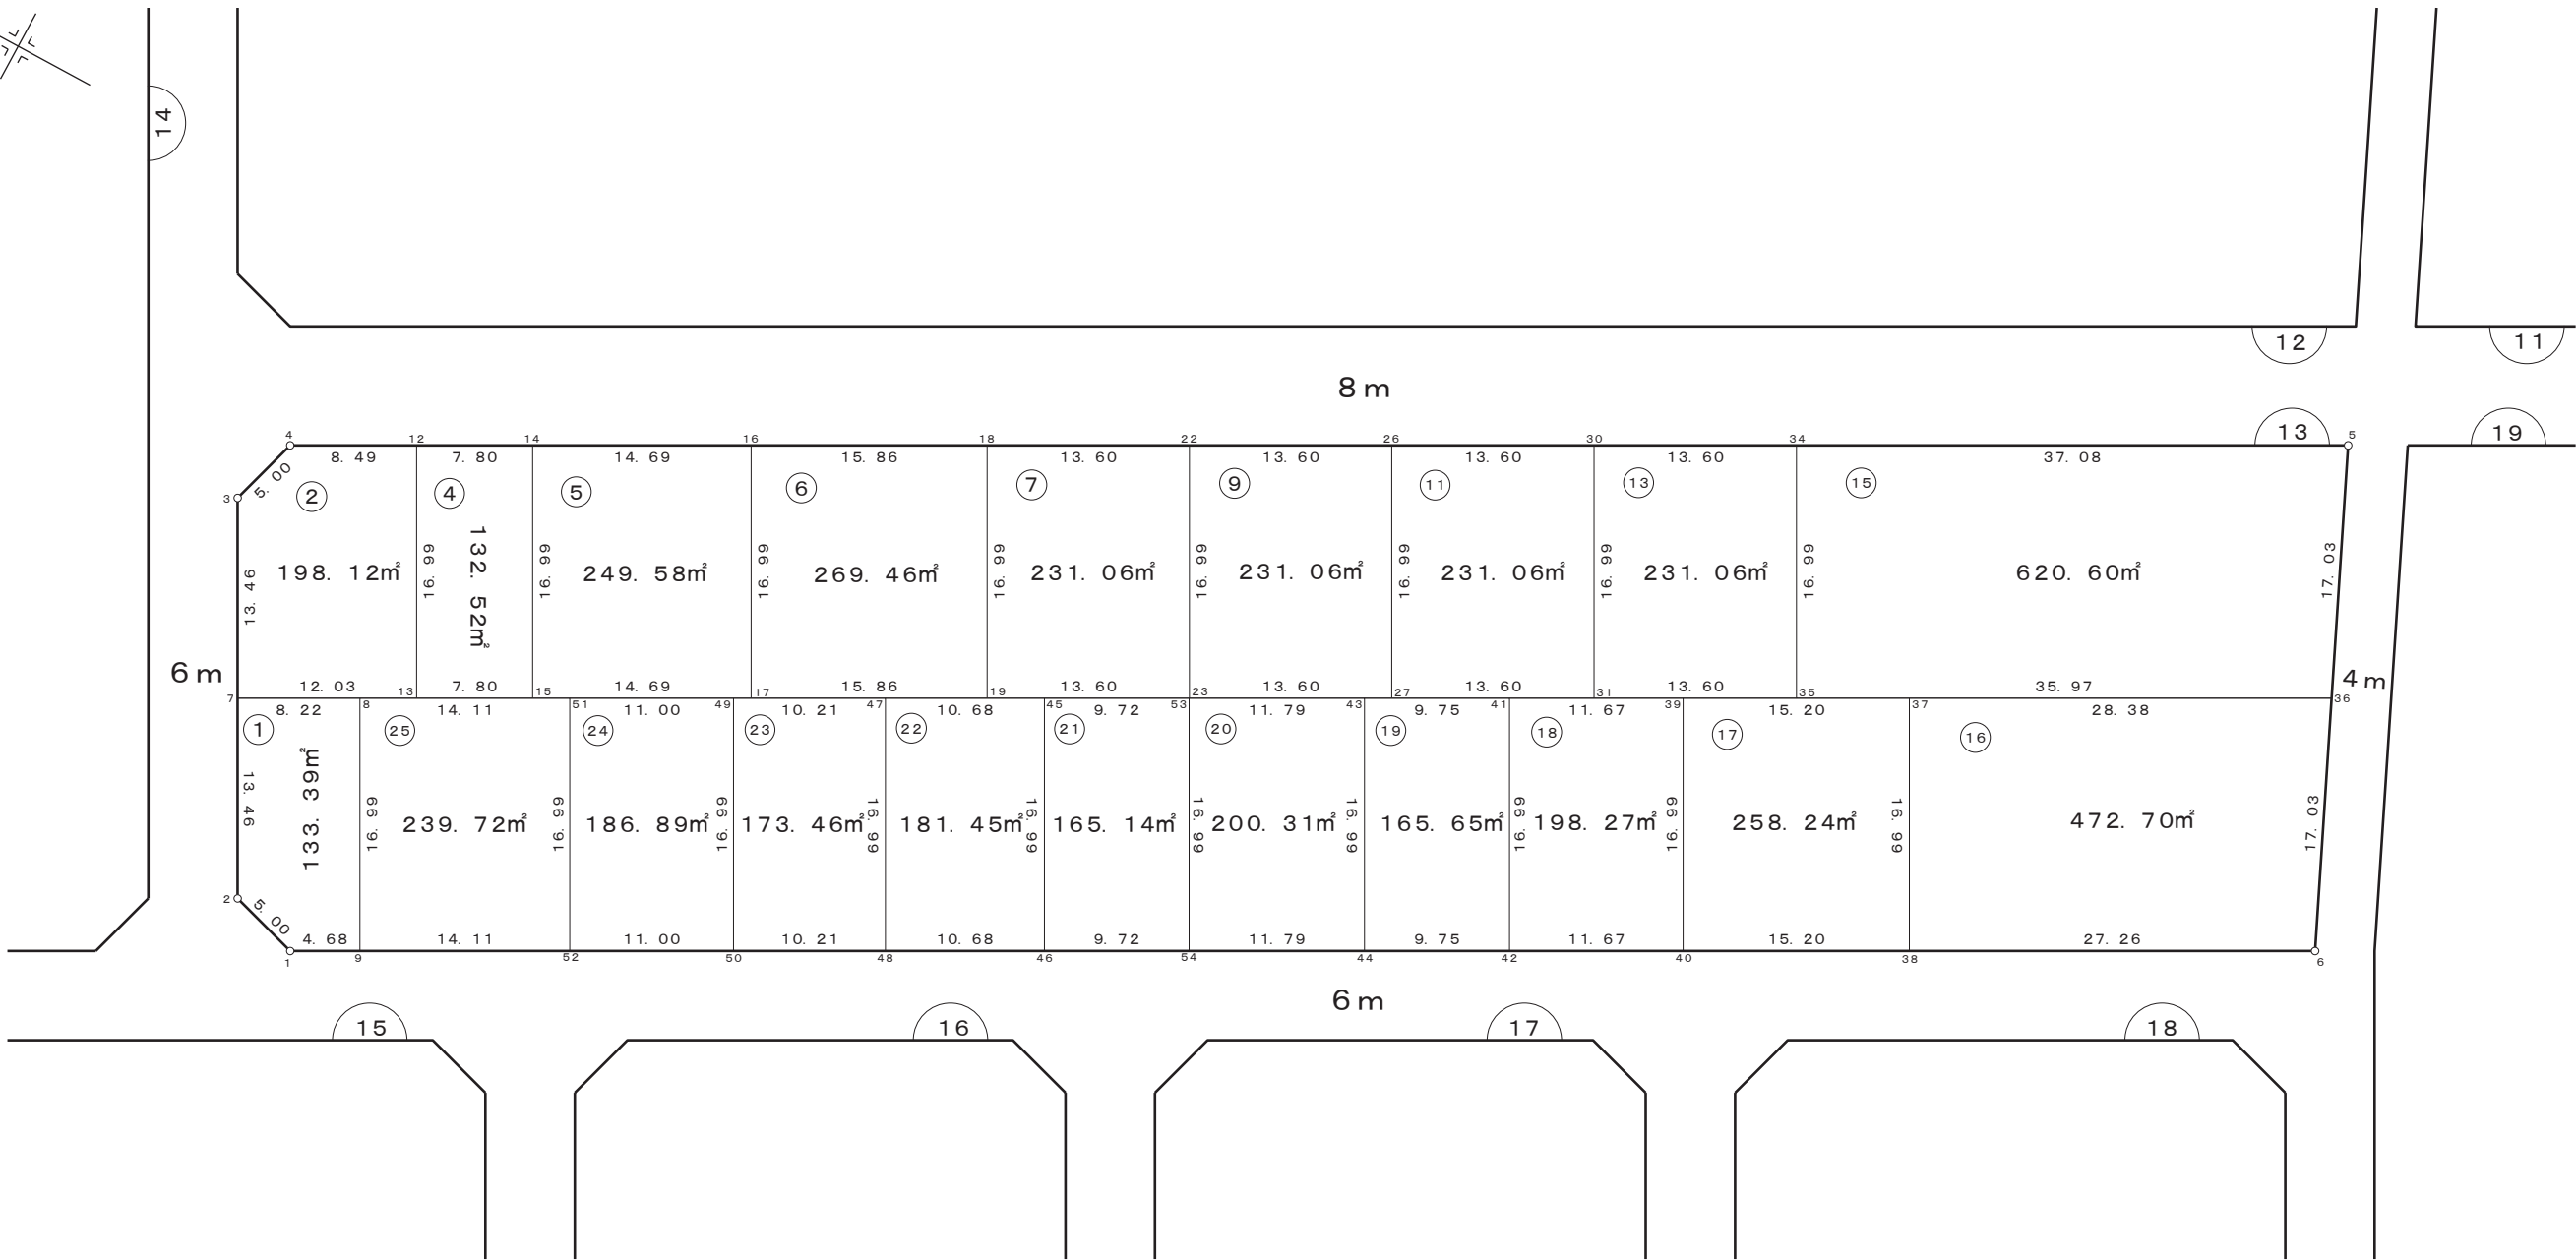
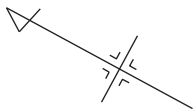


凡 例	
	街区番号
	画地番号
	道 路
	画地面積

株式会社
日 測

画 地 確 定 図

街区番号	1 4 - 1
------	---------

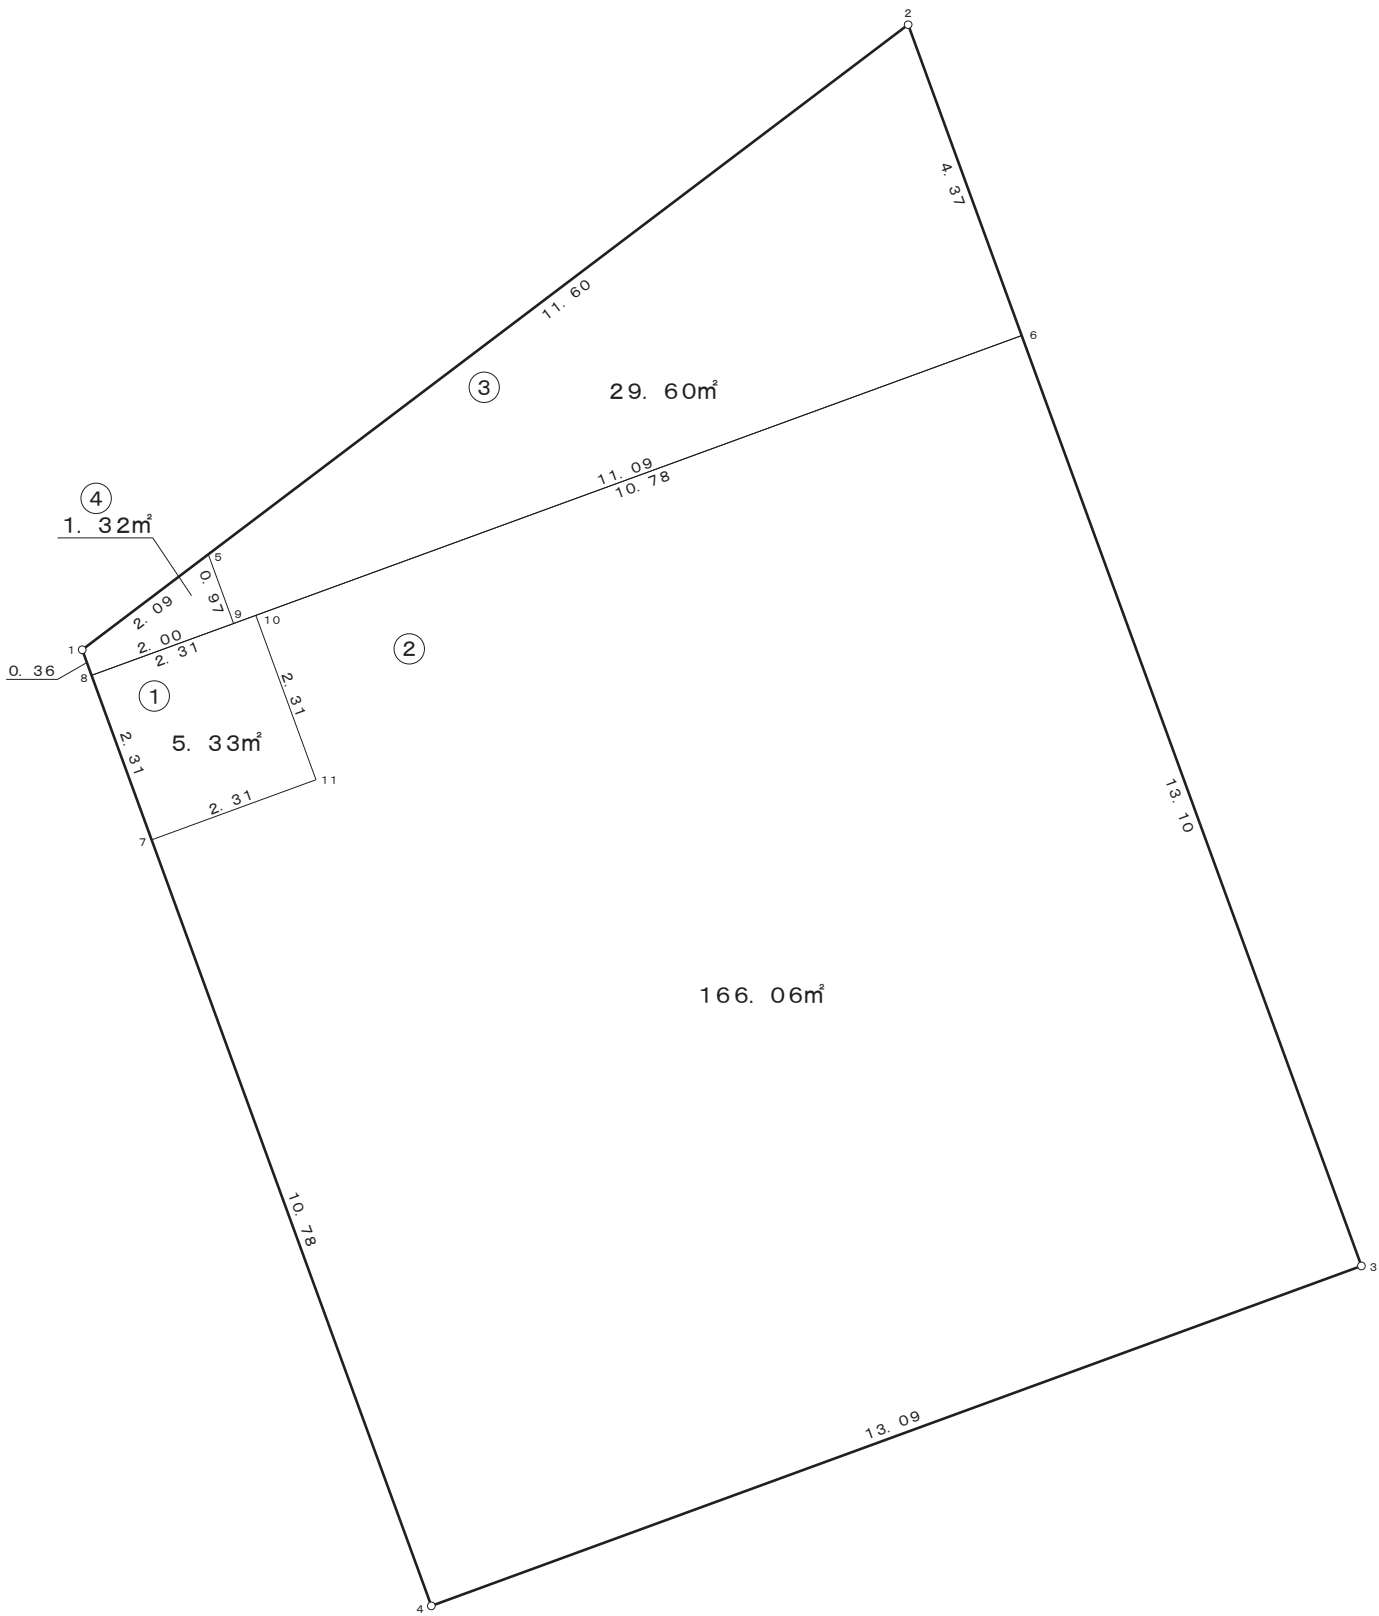
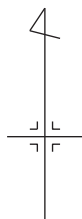


凡 例	
	街区番号
	画地番号
	道 路
123.00m²	画地面積

株式会社
日 測

画 地 確 定 図

街区番号	1 4 - 2
------	---------

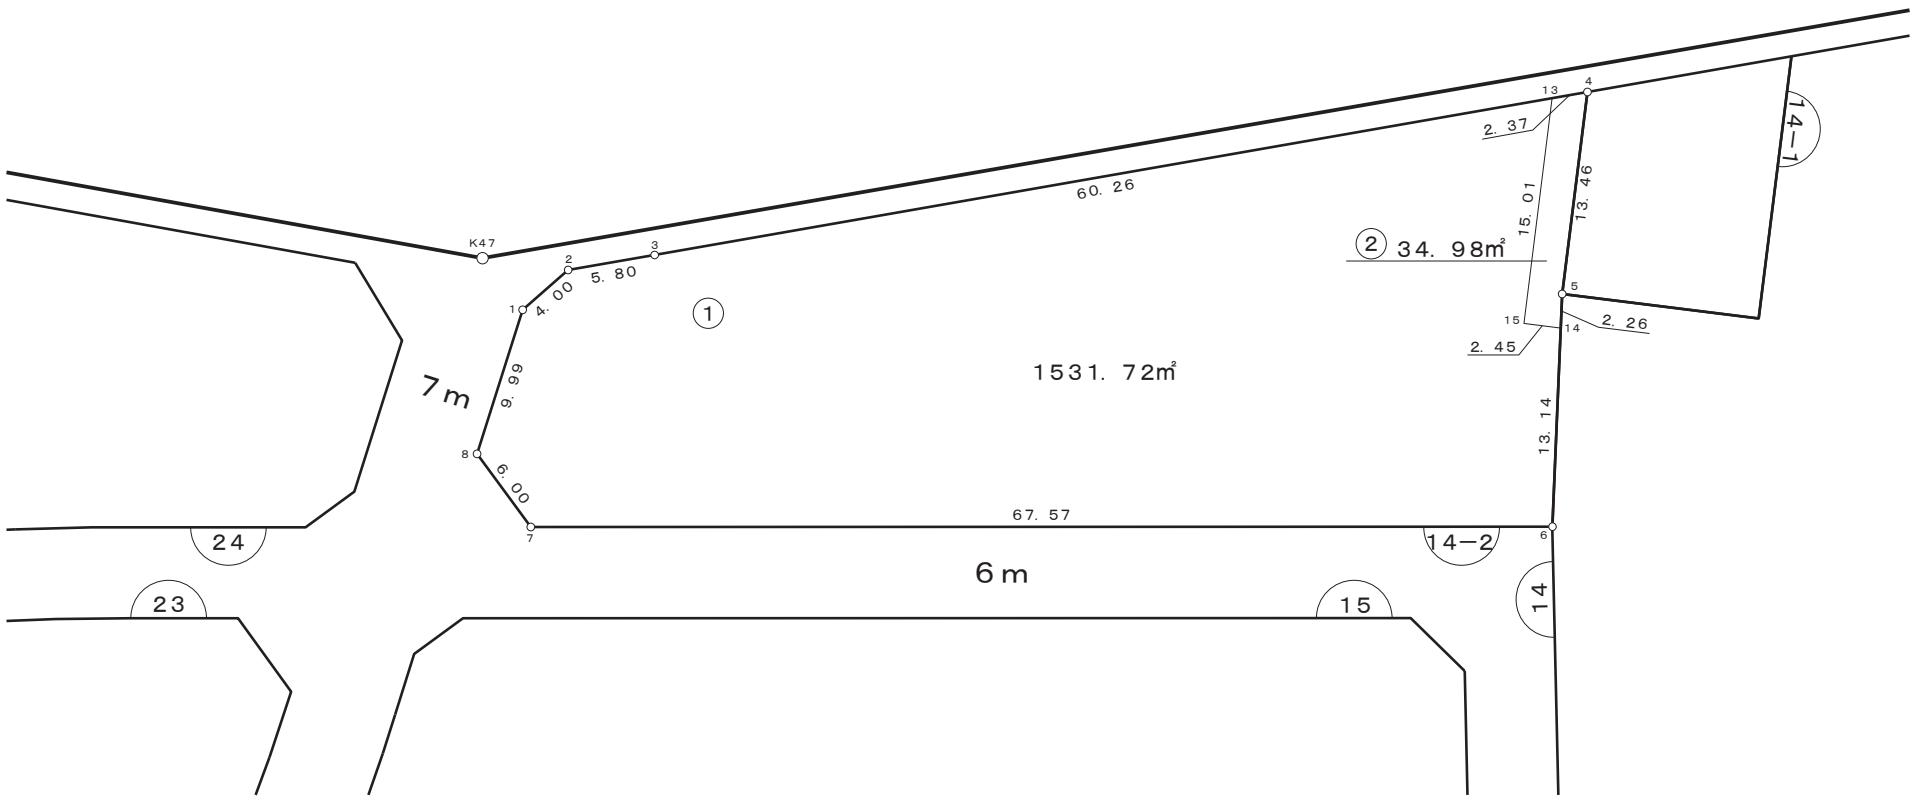
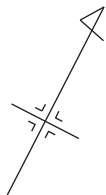


凡 例	
	街区番号
	画地番号
	道 路
123.00m²	画地面積

株式会社
日 測

画 地 確 定 図

街区番号	1 5
------	-----

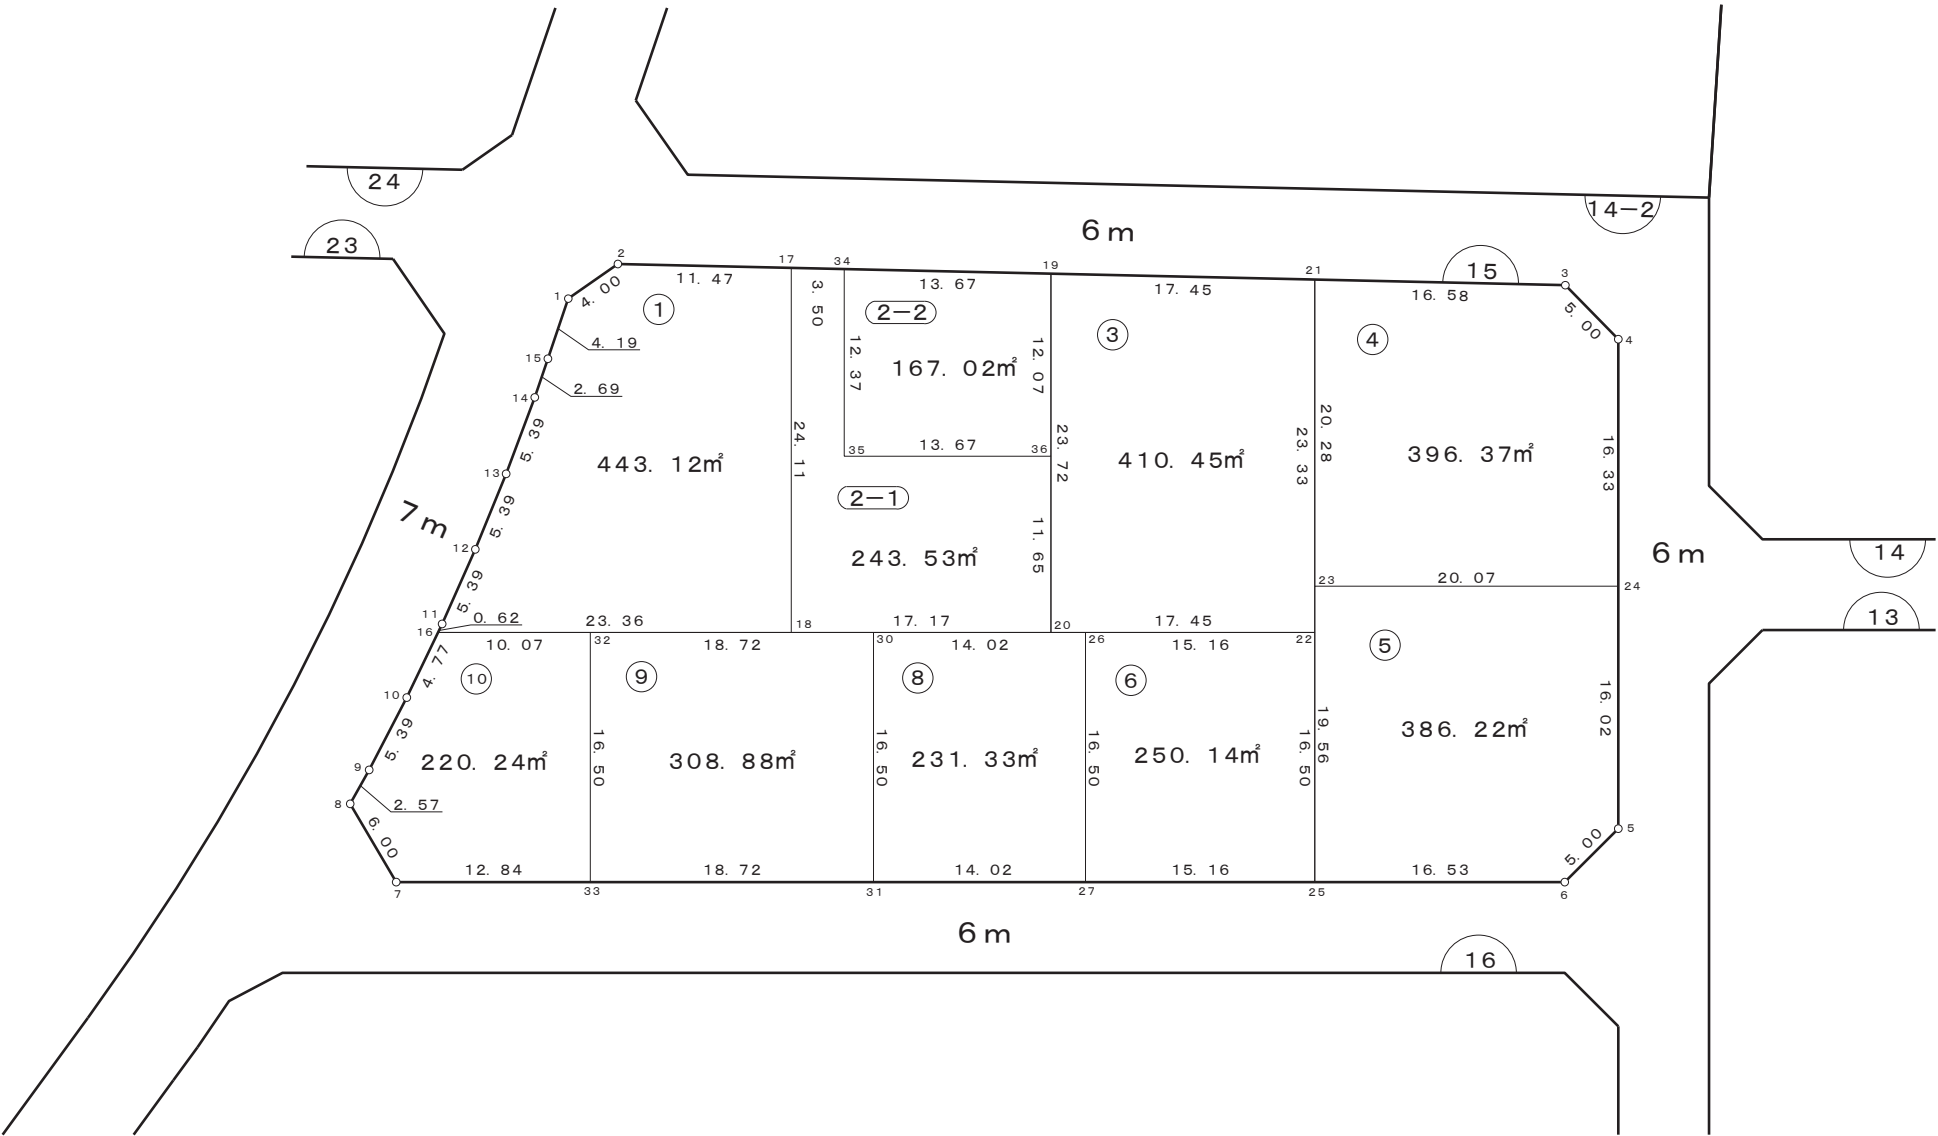
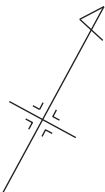


凡 例	
	街区番号
	画地番号
	道 路
123.00m²	画地面積

株式会社
日 測

画 地 確 定 図

街区番号	1 6
------	-----

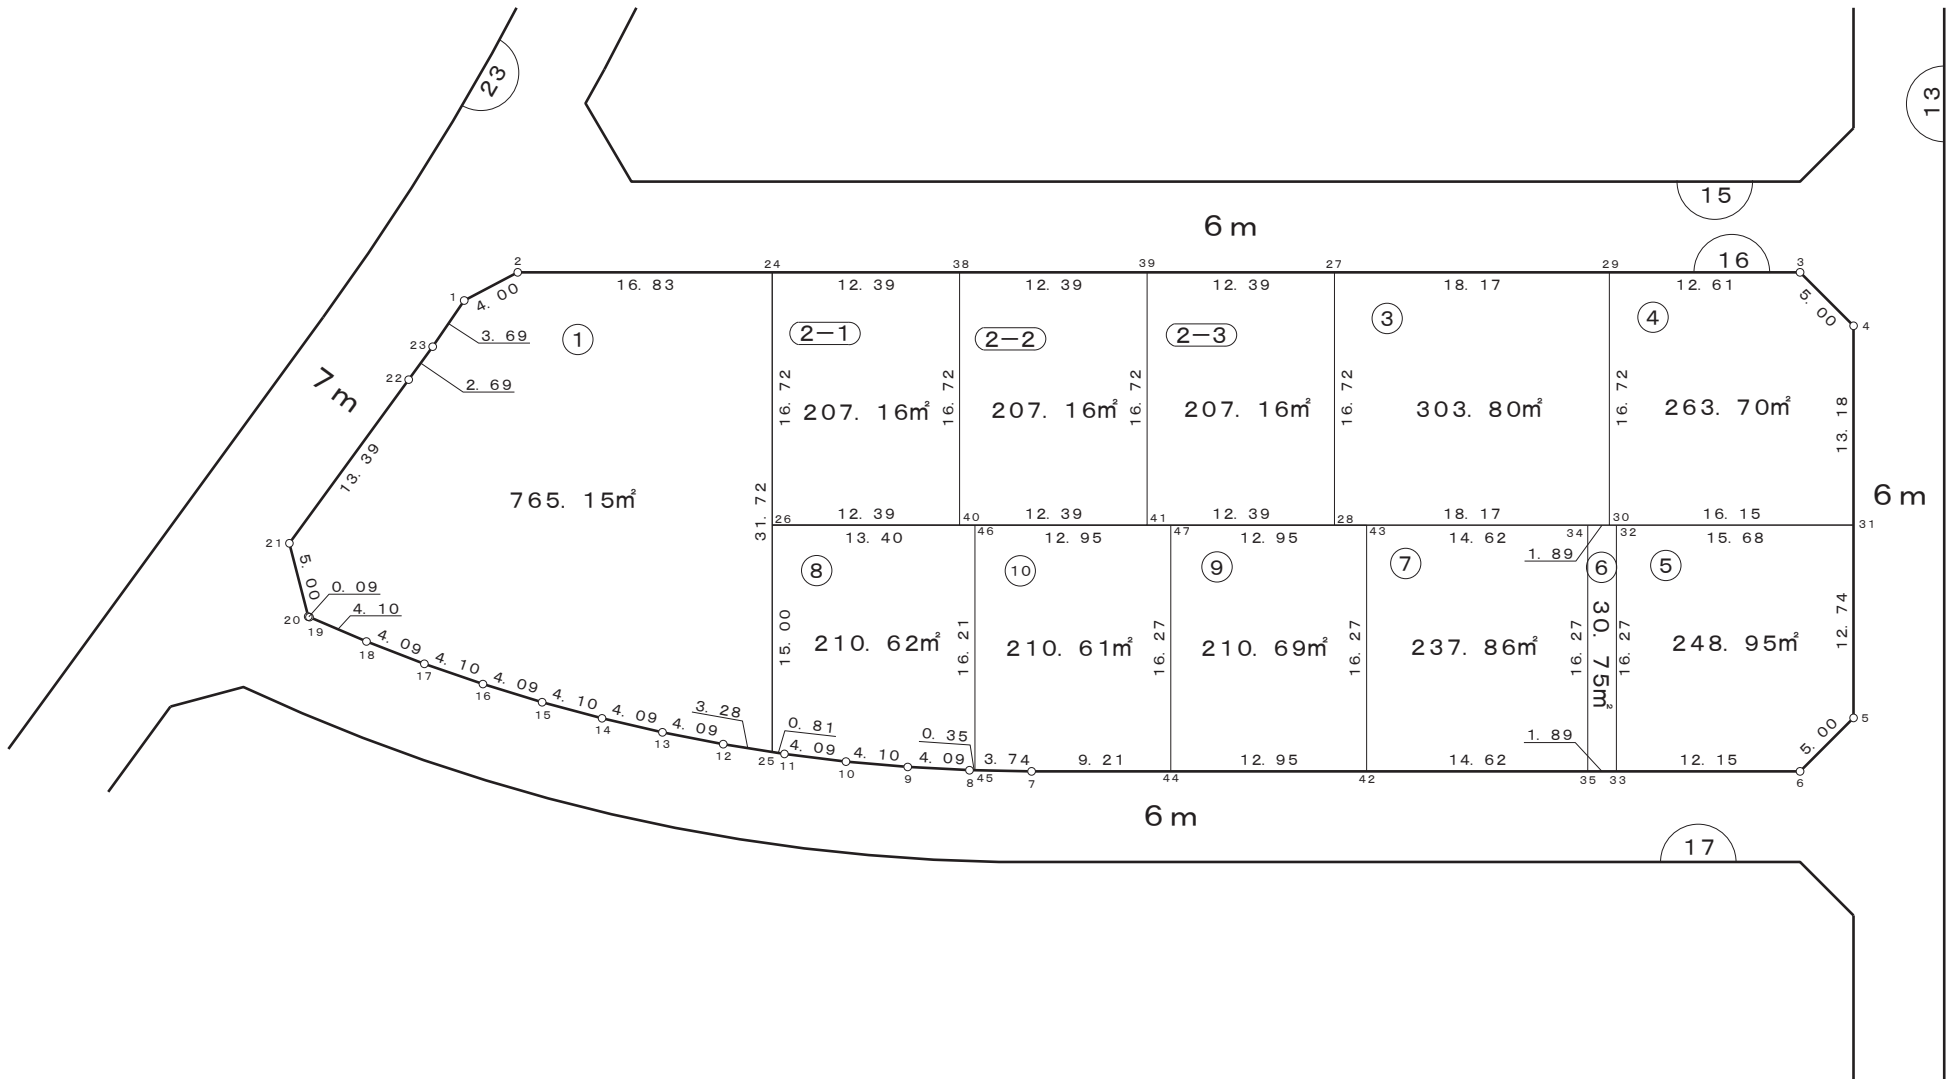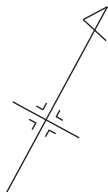


凡 例	
	街区番号
	画地番号
	道 路
123.00m ²	画地面積

株式会社
日 測

画 地 確 定 図

街区番号	17
------	----

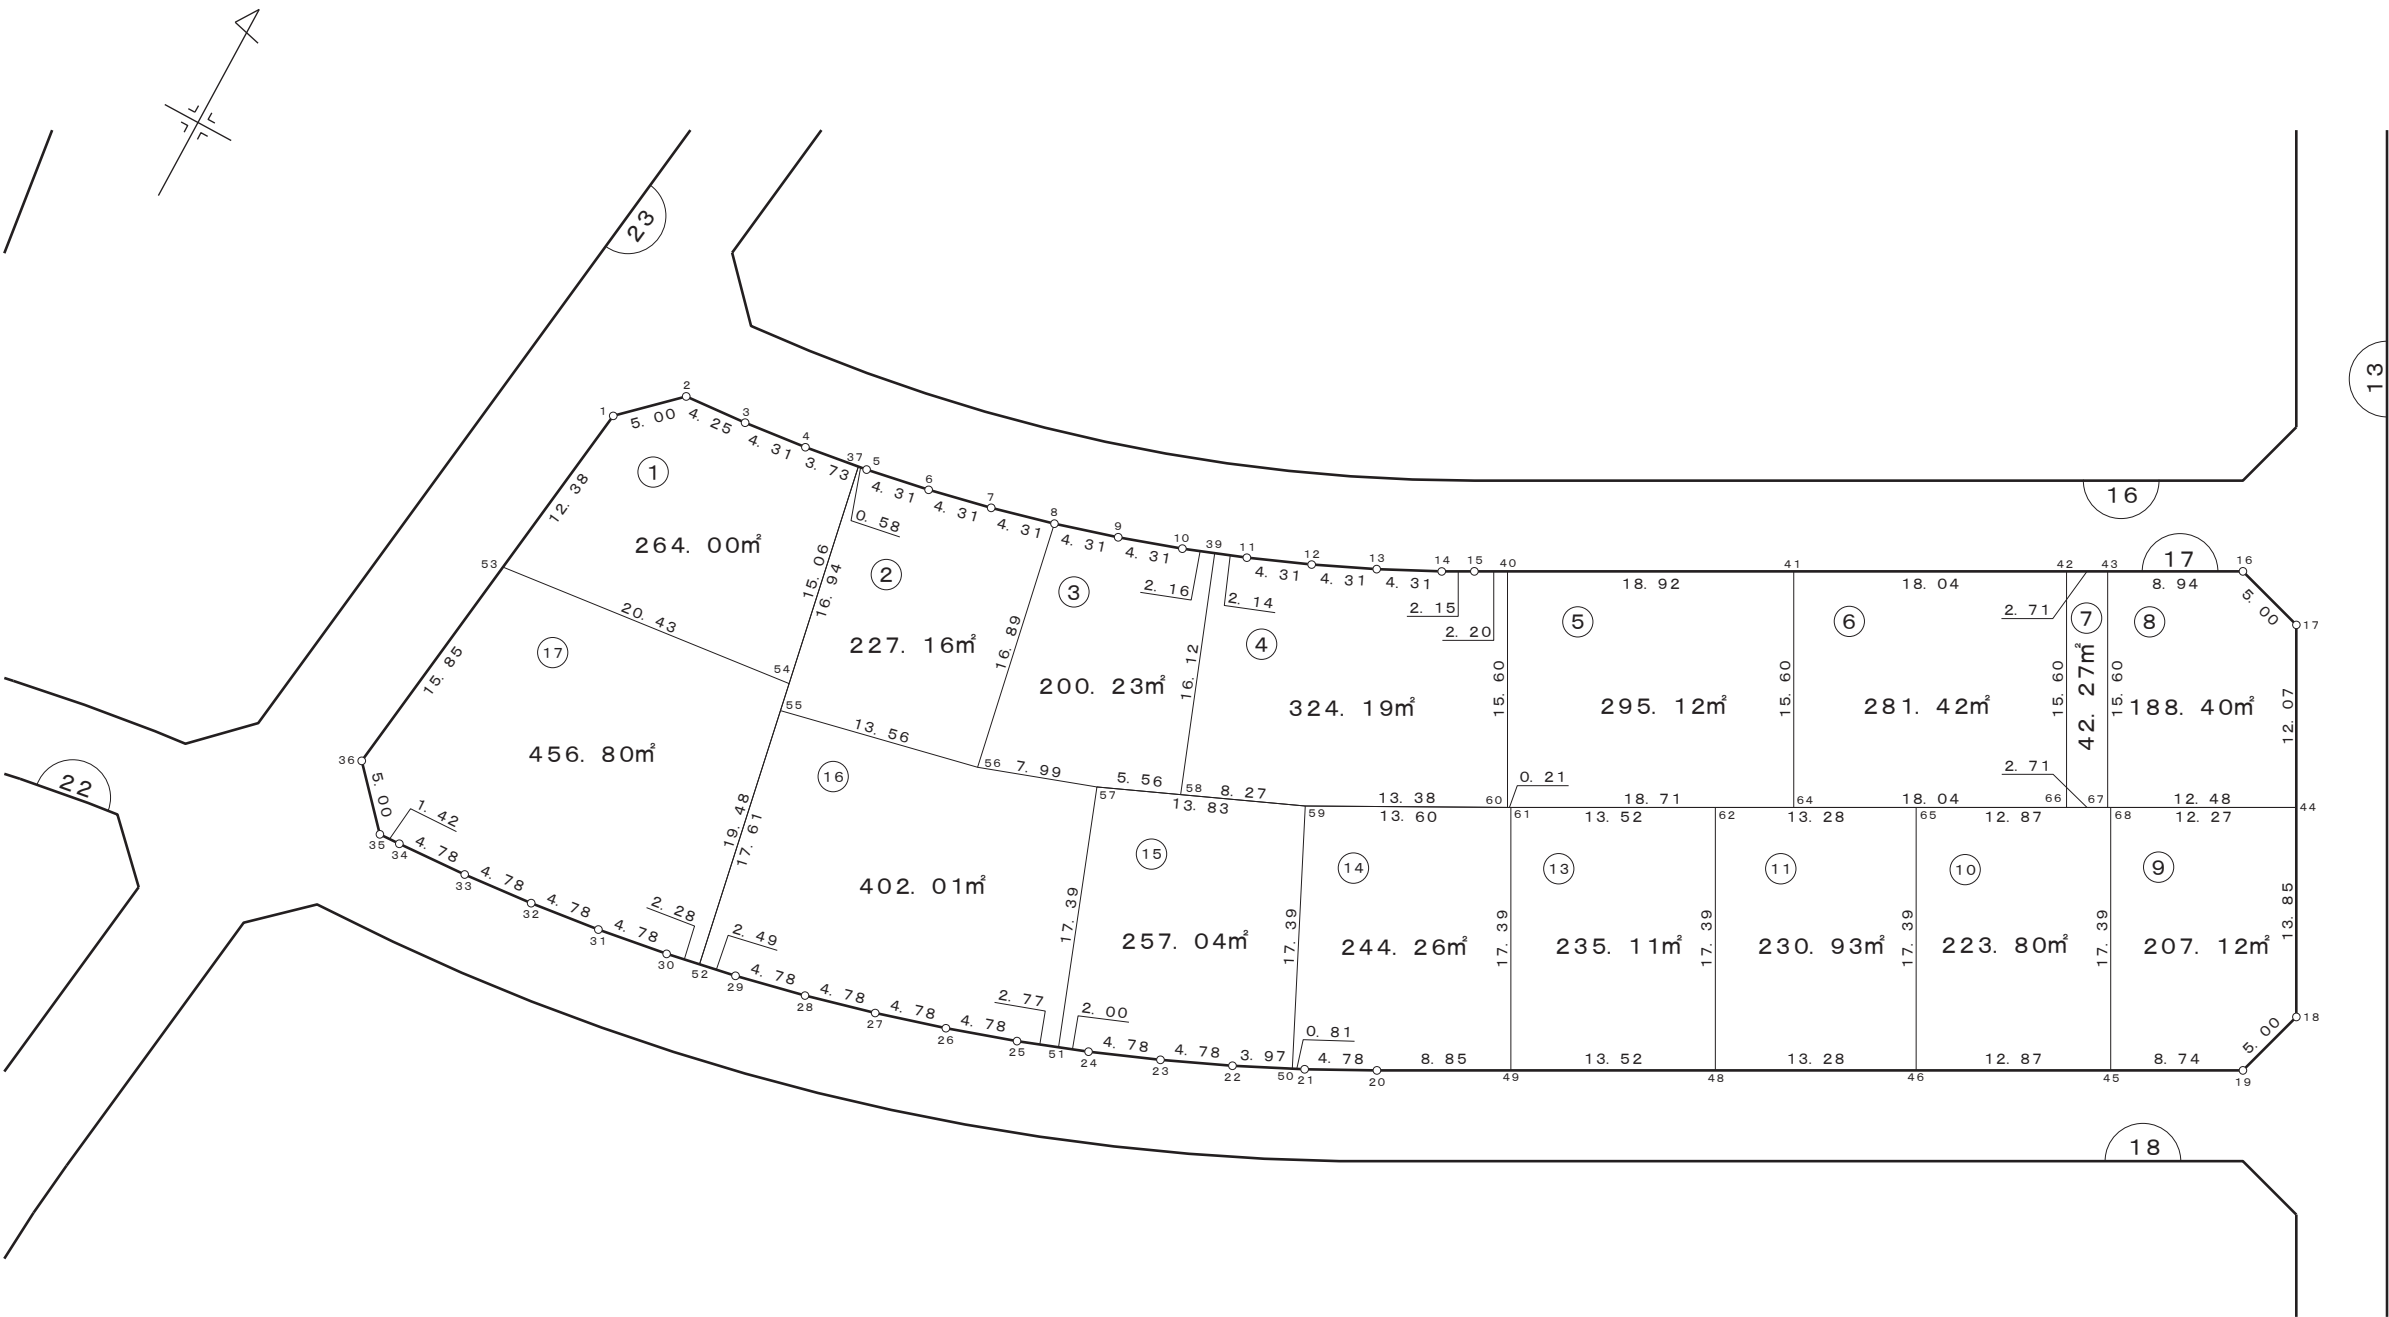


凡 例	
	街区番号
	画地番号
	道 路
123.00m ²	画地面積

株式会社
日 測

画 地 確 定 図

街区番号	1 8
------	-----

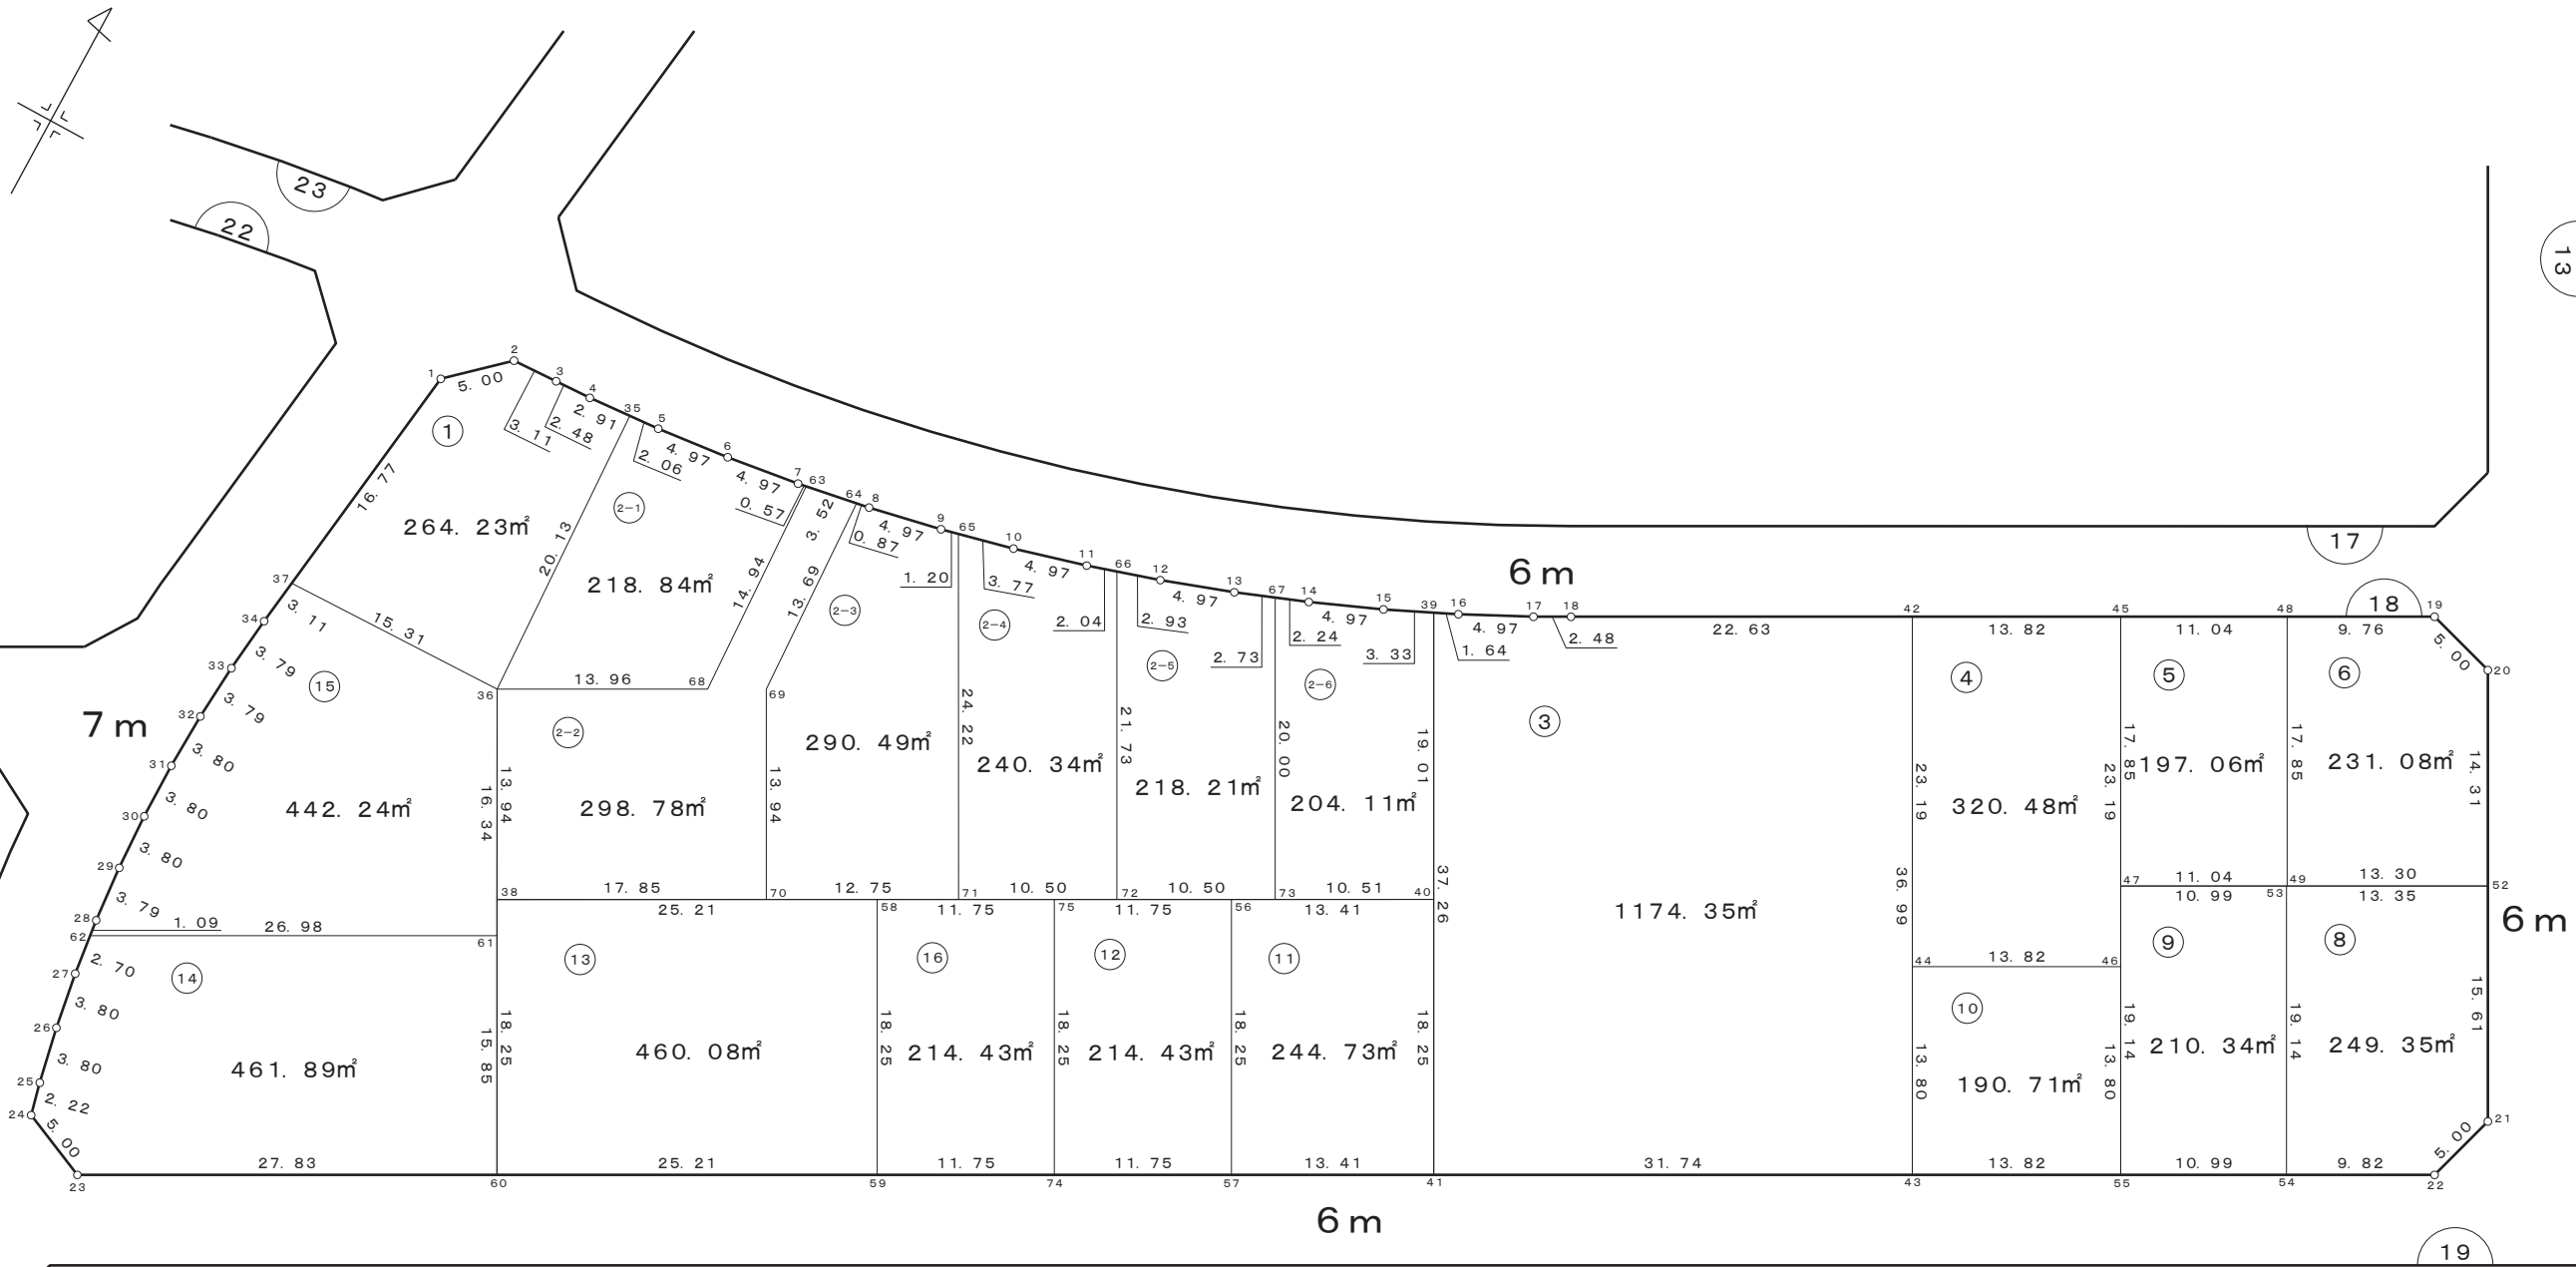


凡 例	
	街区番号
	画地番号
	道 路
123.00m²	画地面積

株式会社
日 測

画 地 確 定 図

街区番号	1 9
------	-----


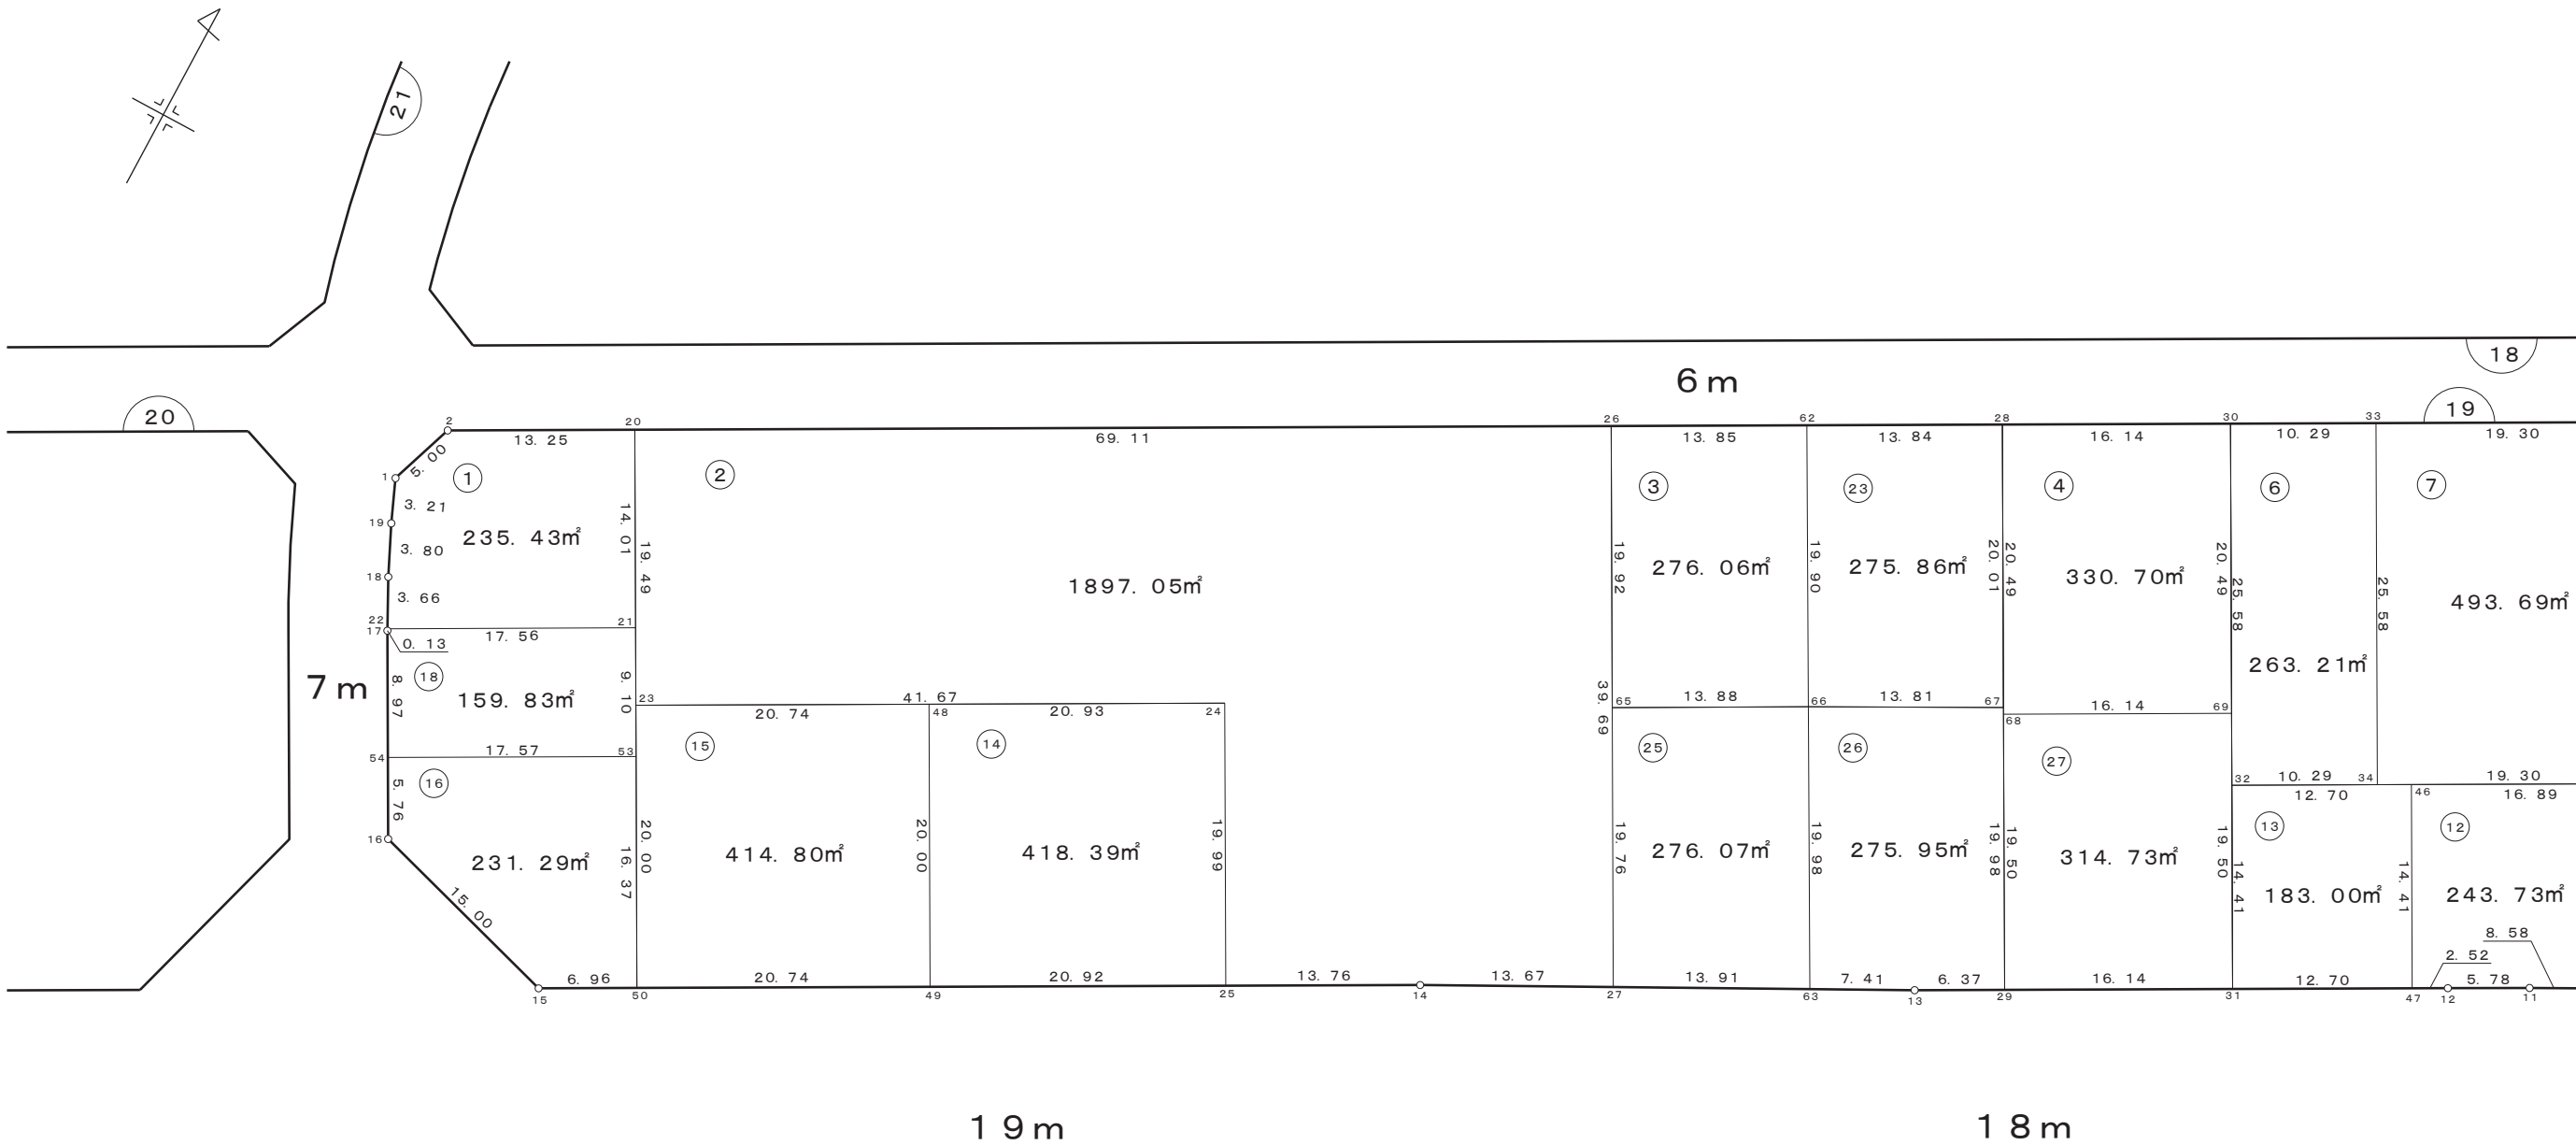


凡 例	
	街区番号
	画地番号
	道 路
123. 00㎡	画地面積

株式会社
日 測

画 地 確 定 図

街区番号	1 9
------	-----

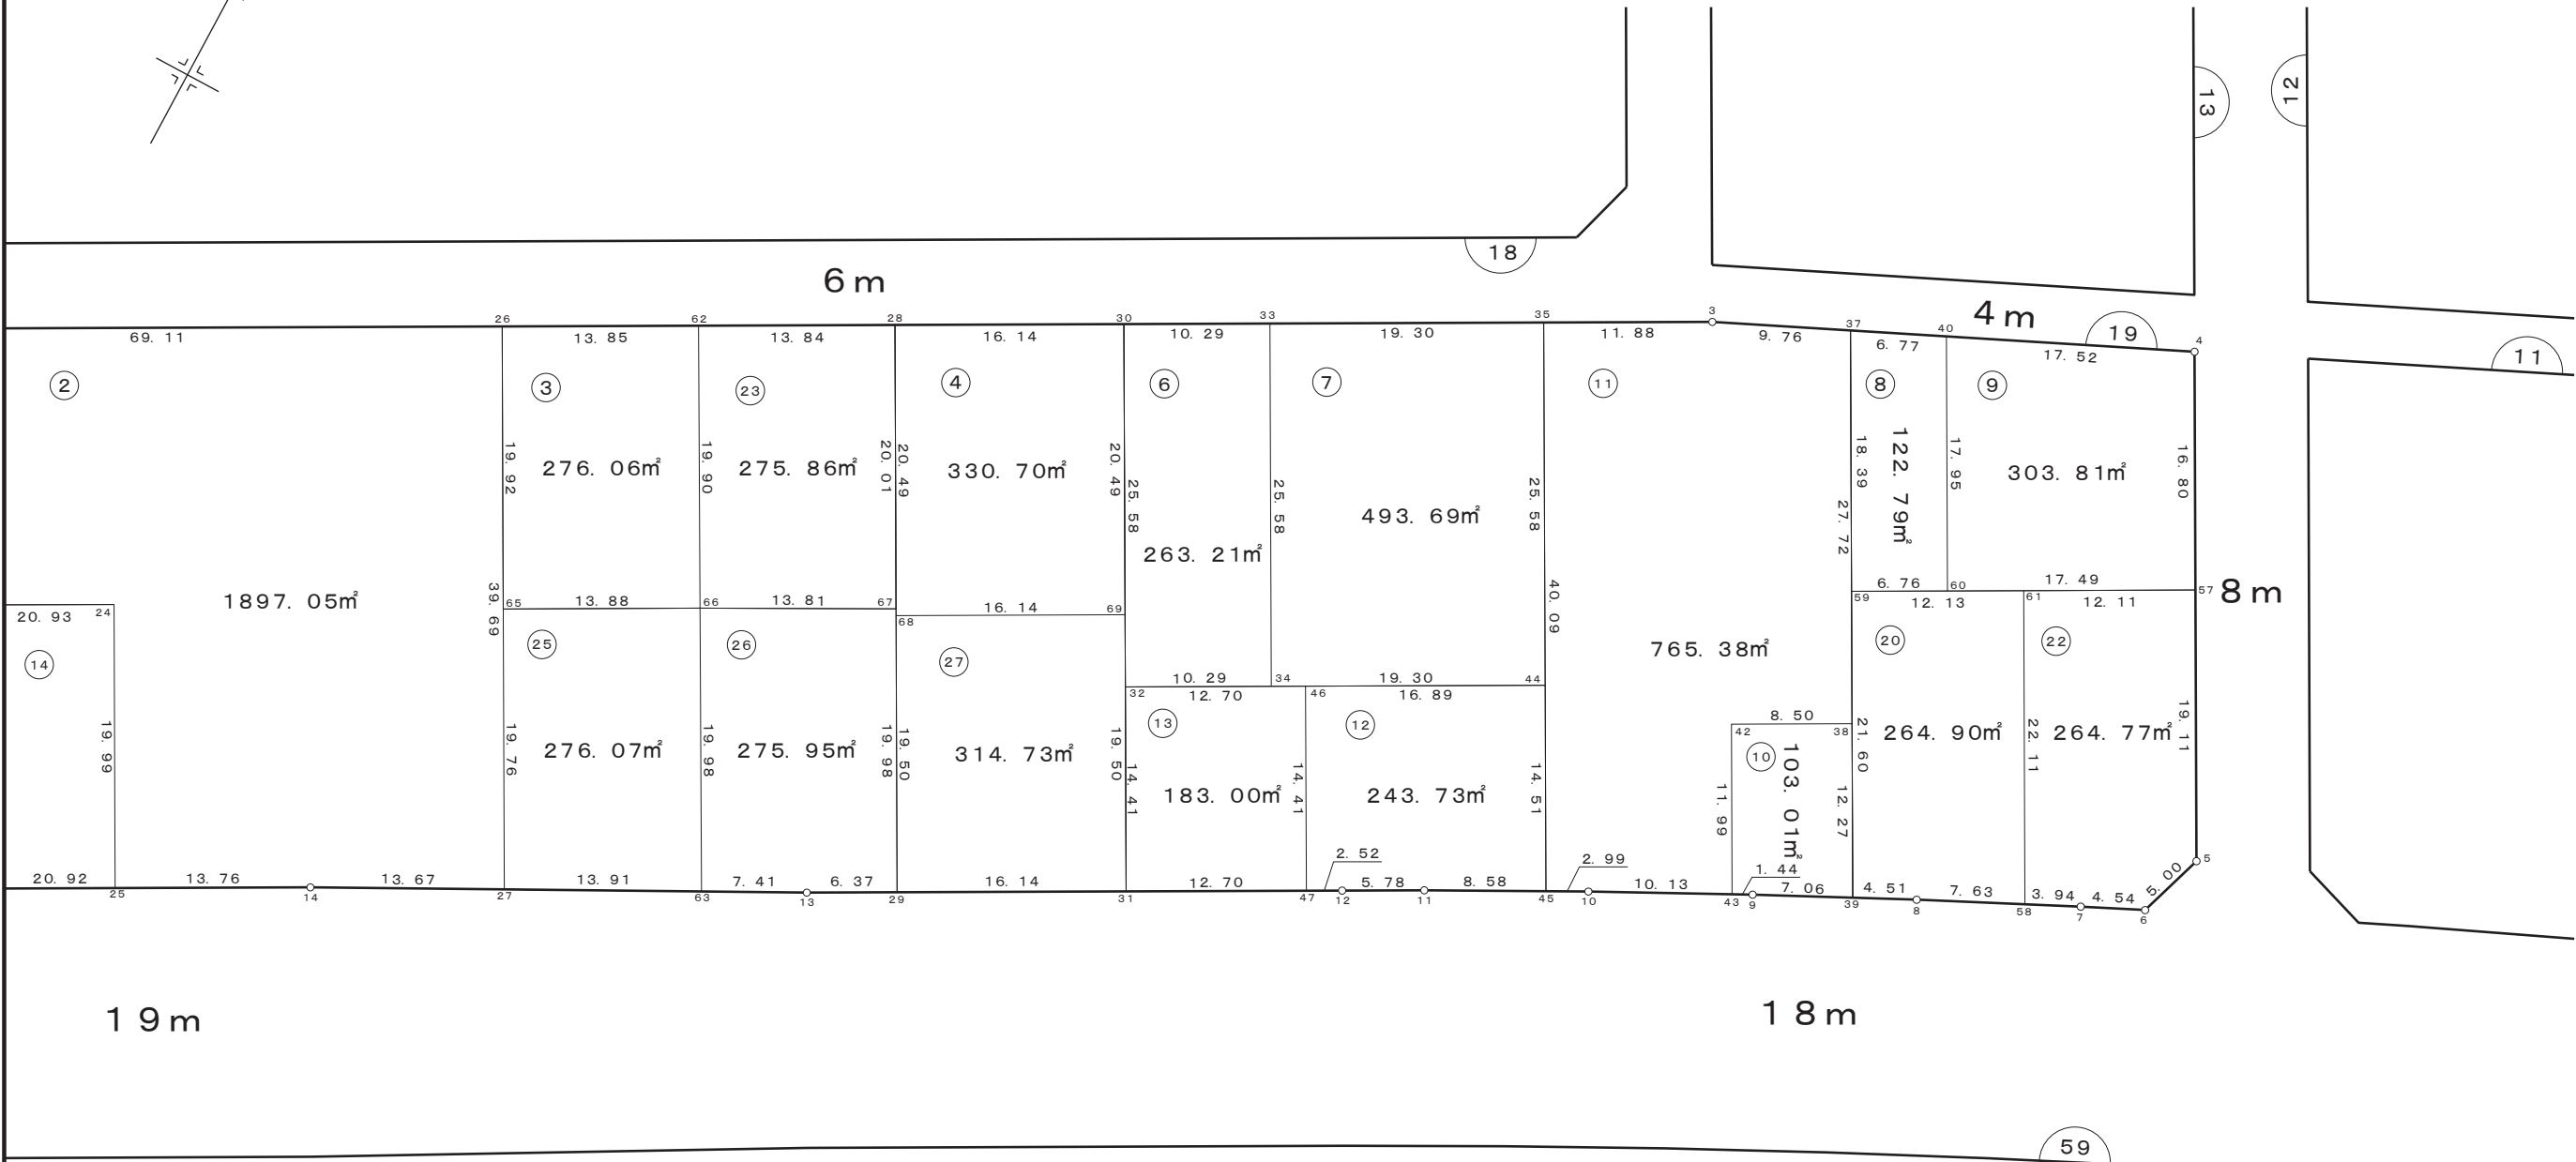
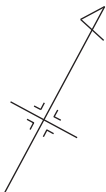


凡 例	
	街区番号
	画地番号
	道 路
123.00m ²	画地面積

株式会社
日 測

画 地 確 定 図

街区番号	2 0
------	-----

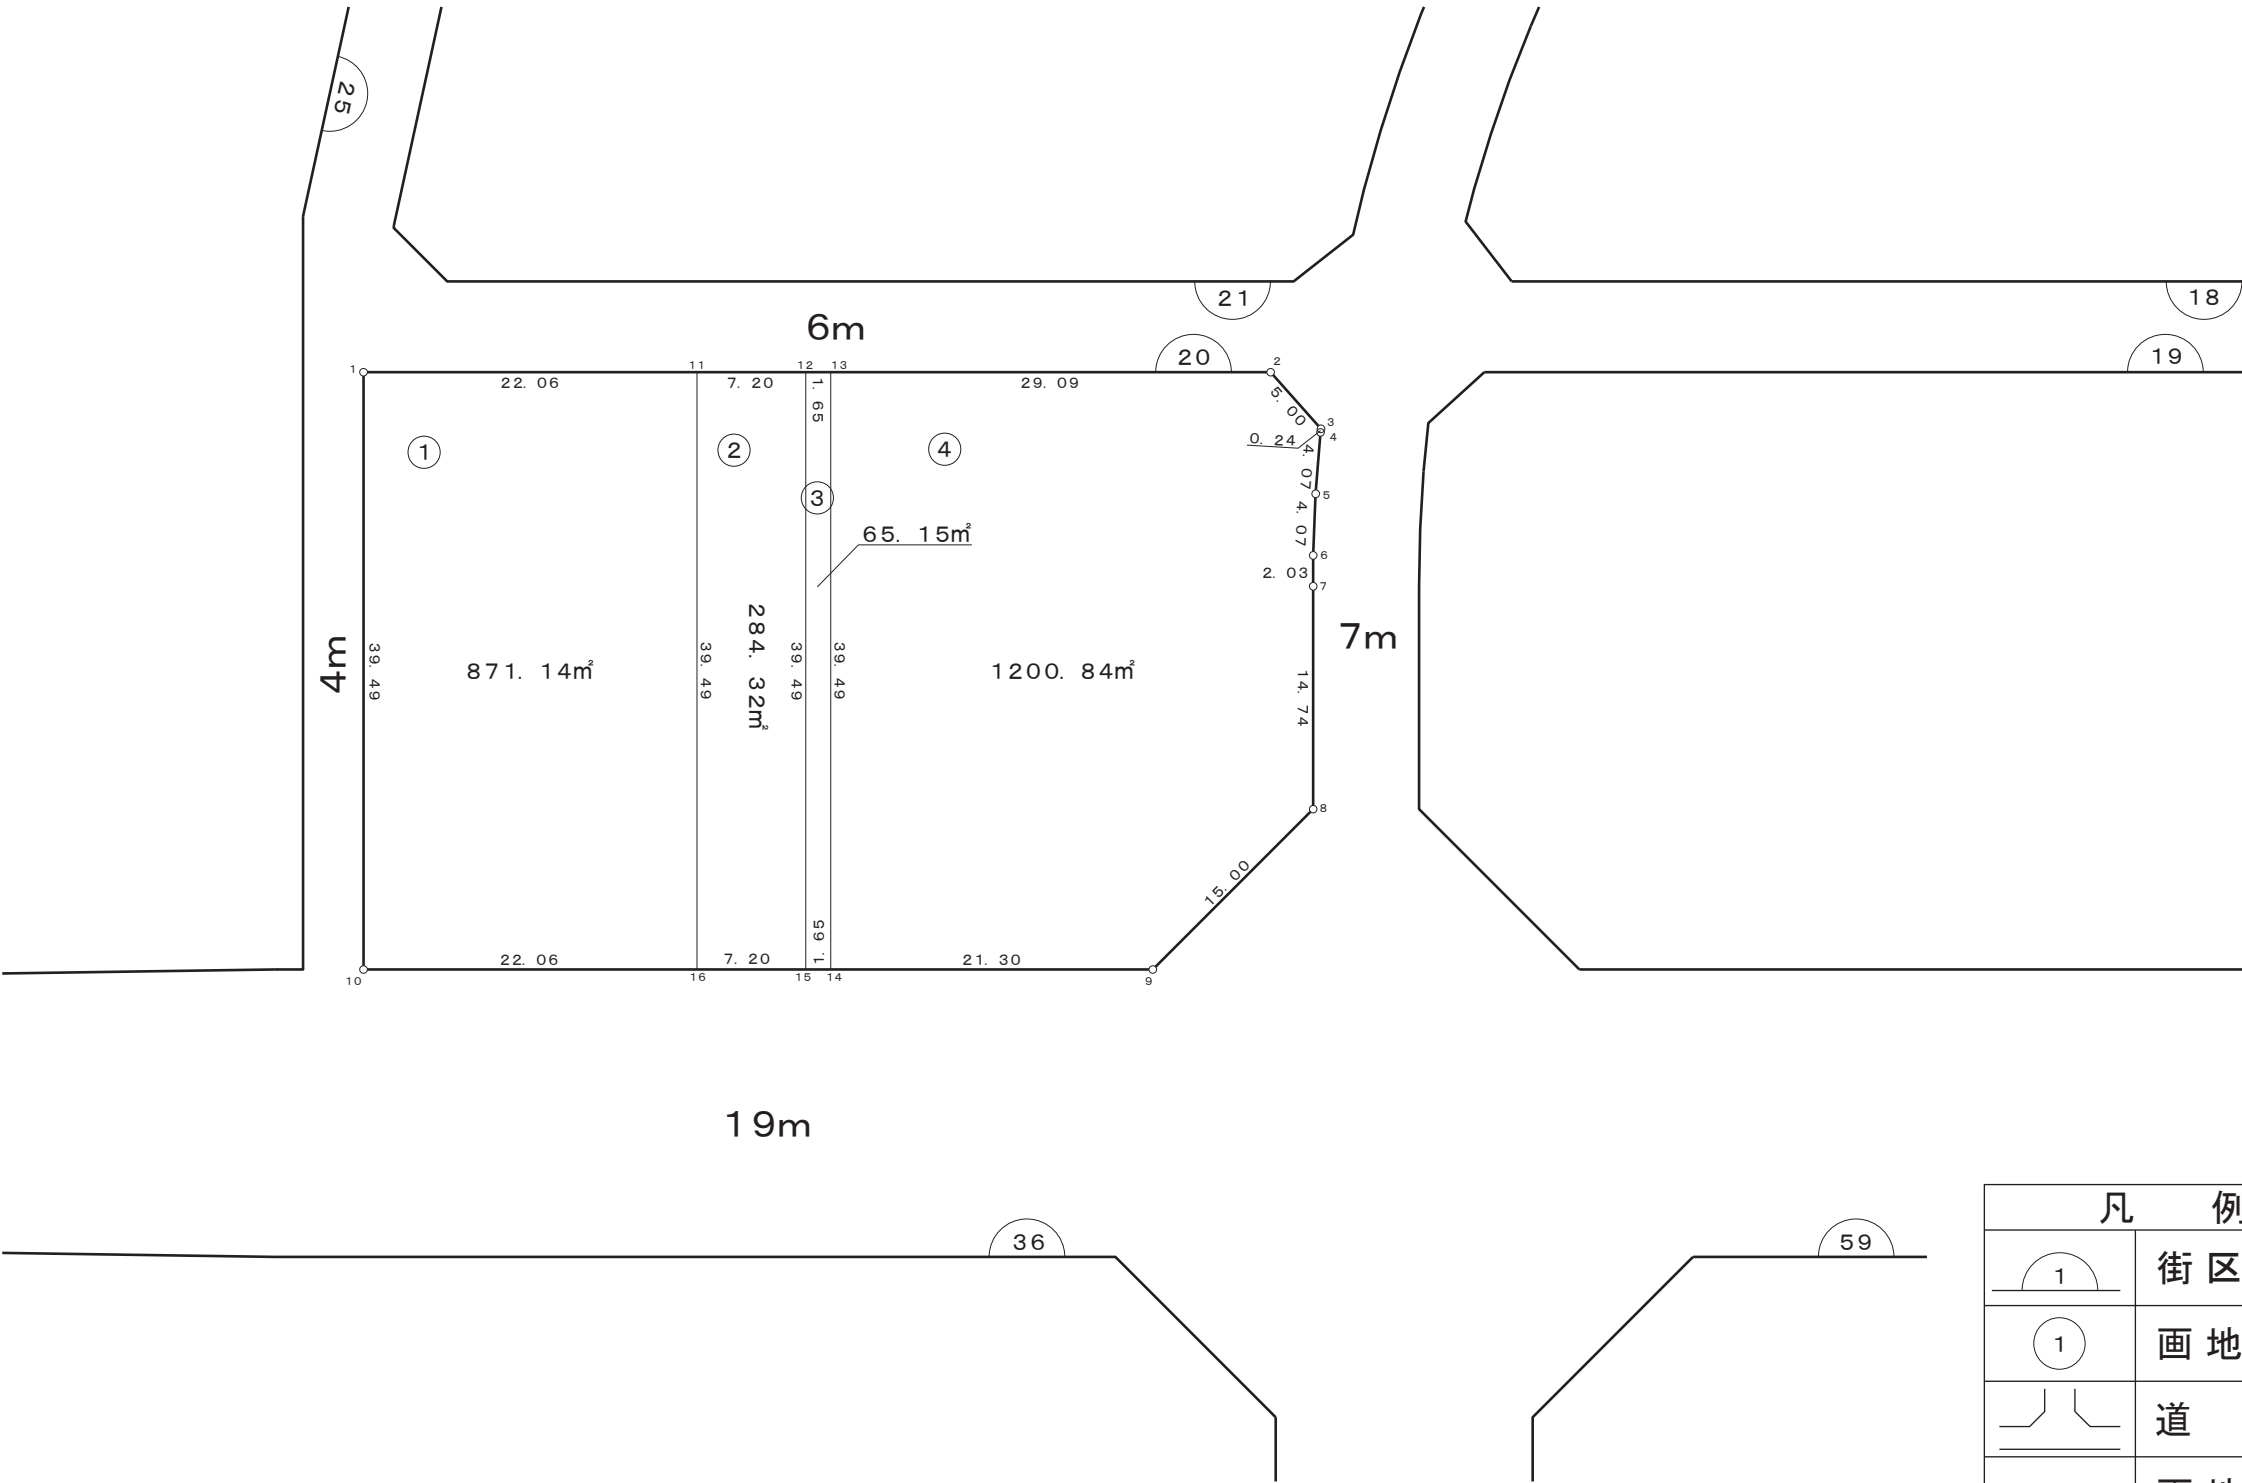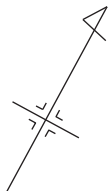

凡 例	
	街区番号
	画地番号
	道 路
123.00m²	画地面積

株式会社
日 測