
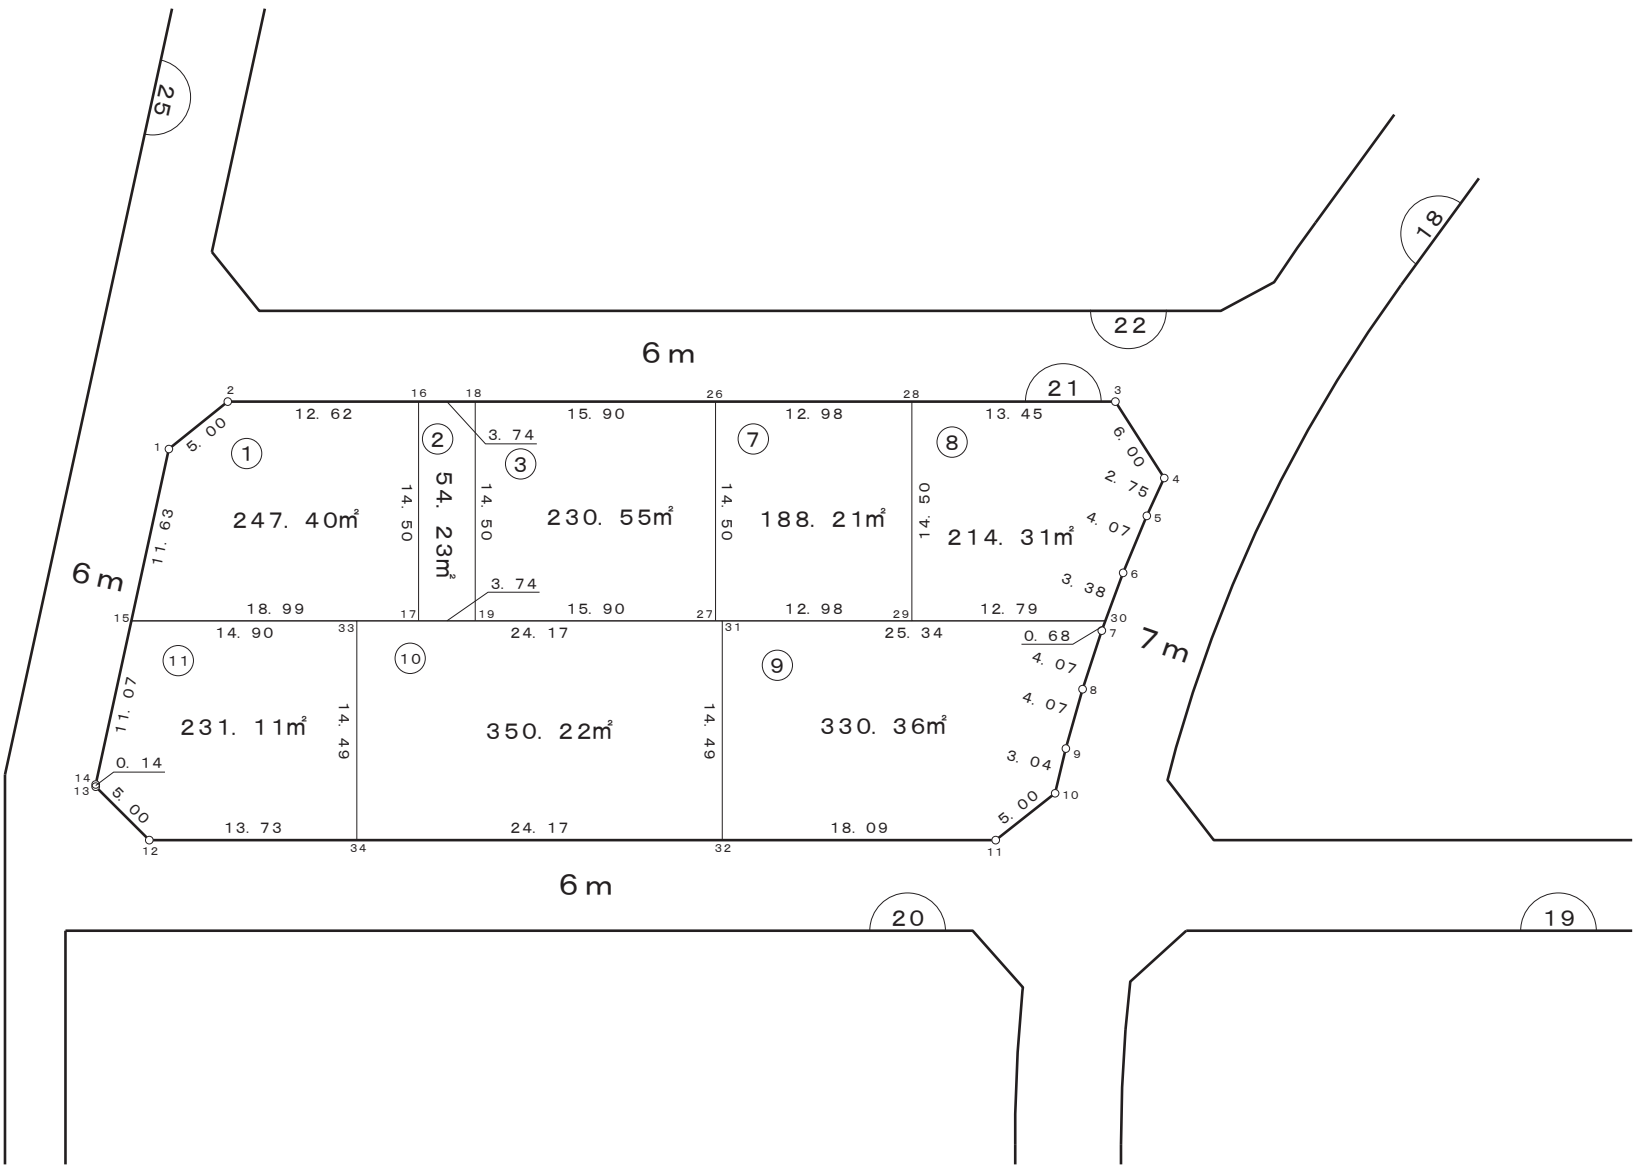


画 地 確 定 図

街区番号	2 1
------	-----


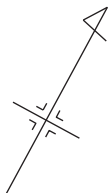


凡 例	
	街区番号
	画地番号
	道 路
	画地面積

株式会社
日 測

画 地 確 定 図

街区番号	2 2
------	-----

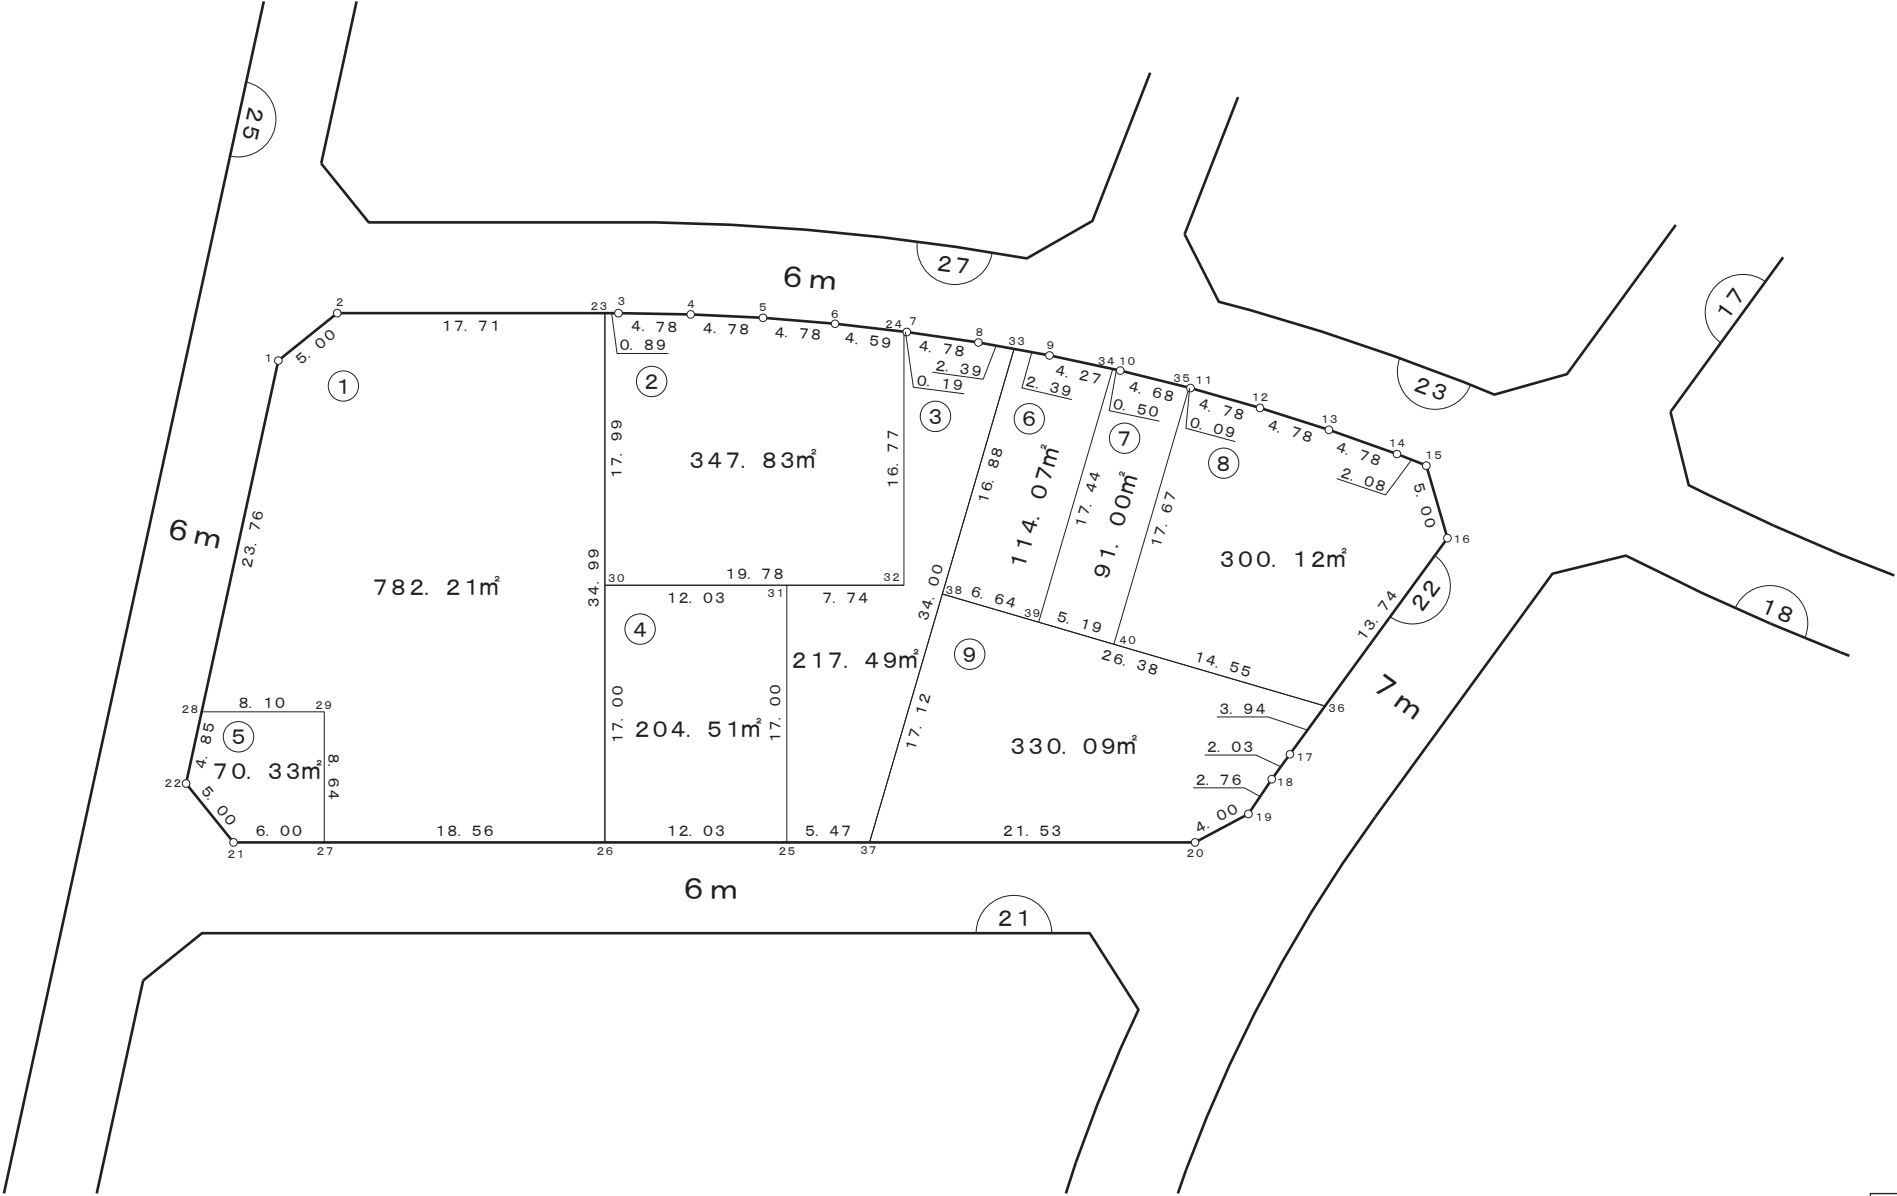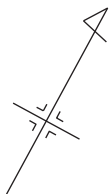


凡 例	
	街区番号
	画地番号
	道 路
123.00m²	画地面積

株式会社
日 測

画 地 確 定 図

街区番号	2 3
------	-----


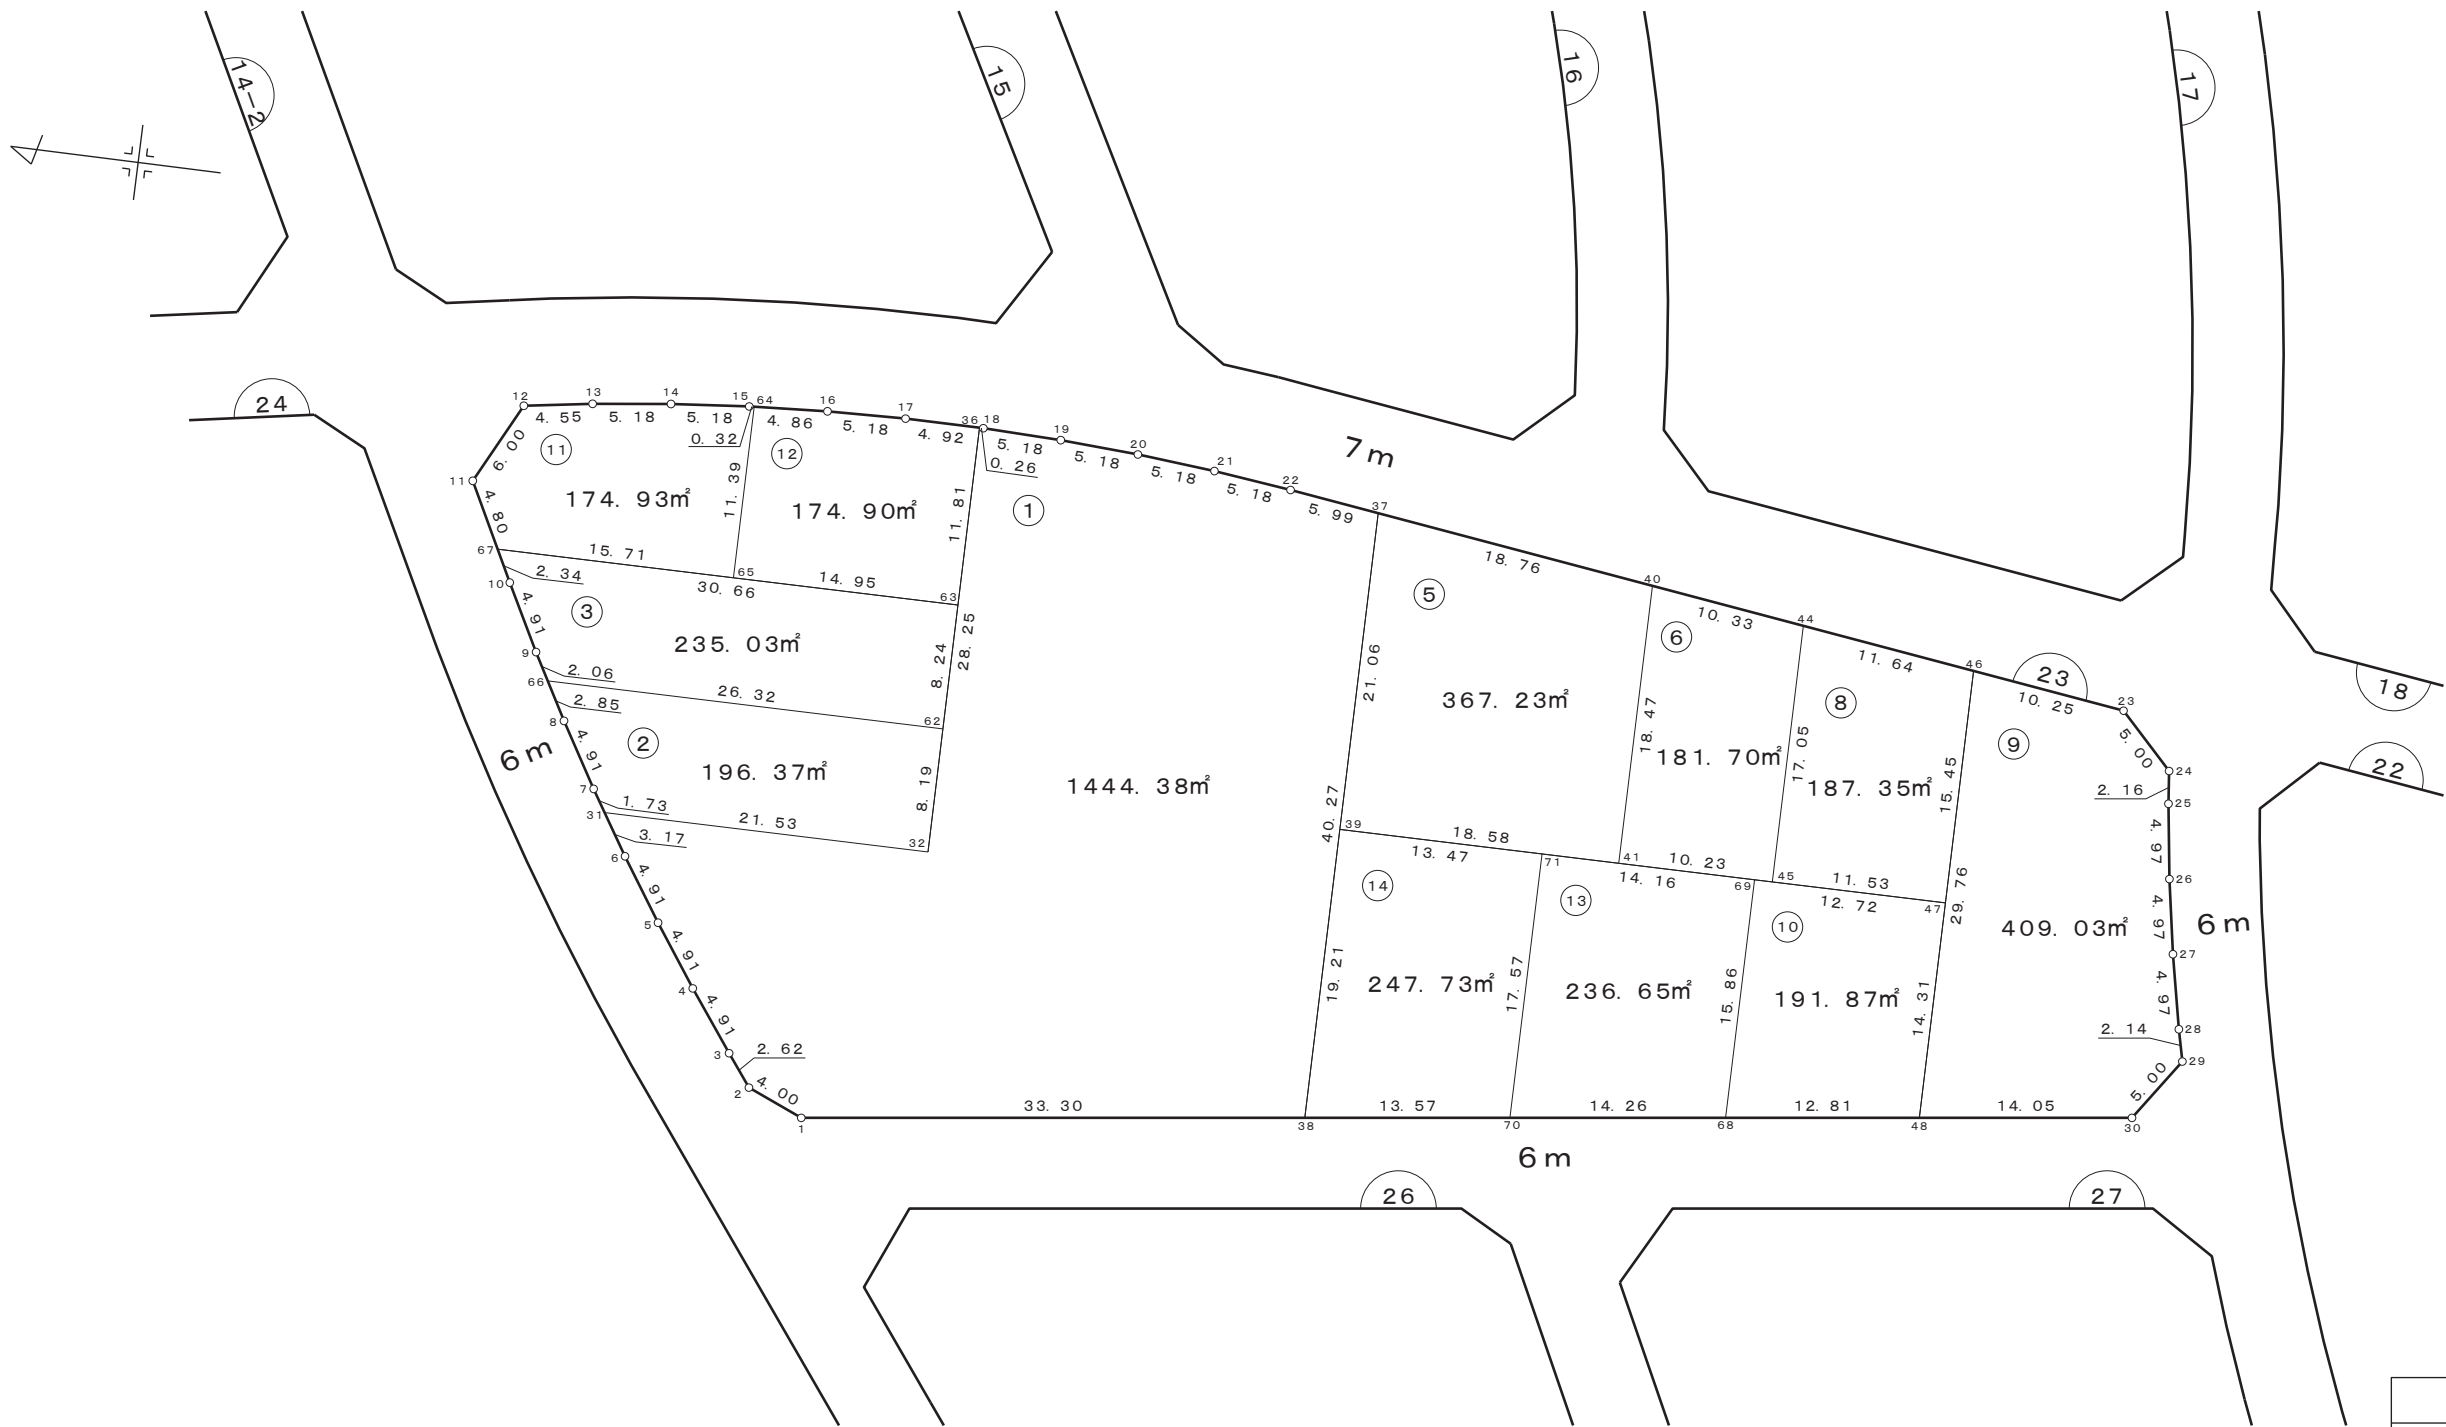


凡 例	
	街区番号
	画地番号
	道 路
123.00m²	画地面積

株式会社
日 測

画 地 確 定 図

街区番号	2 4
------	-----

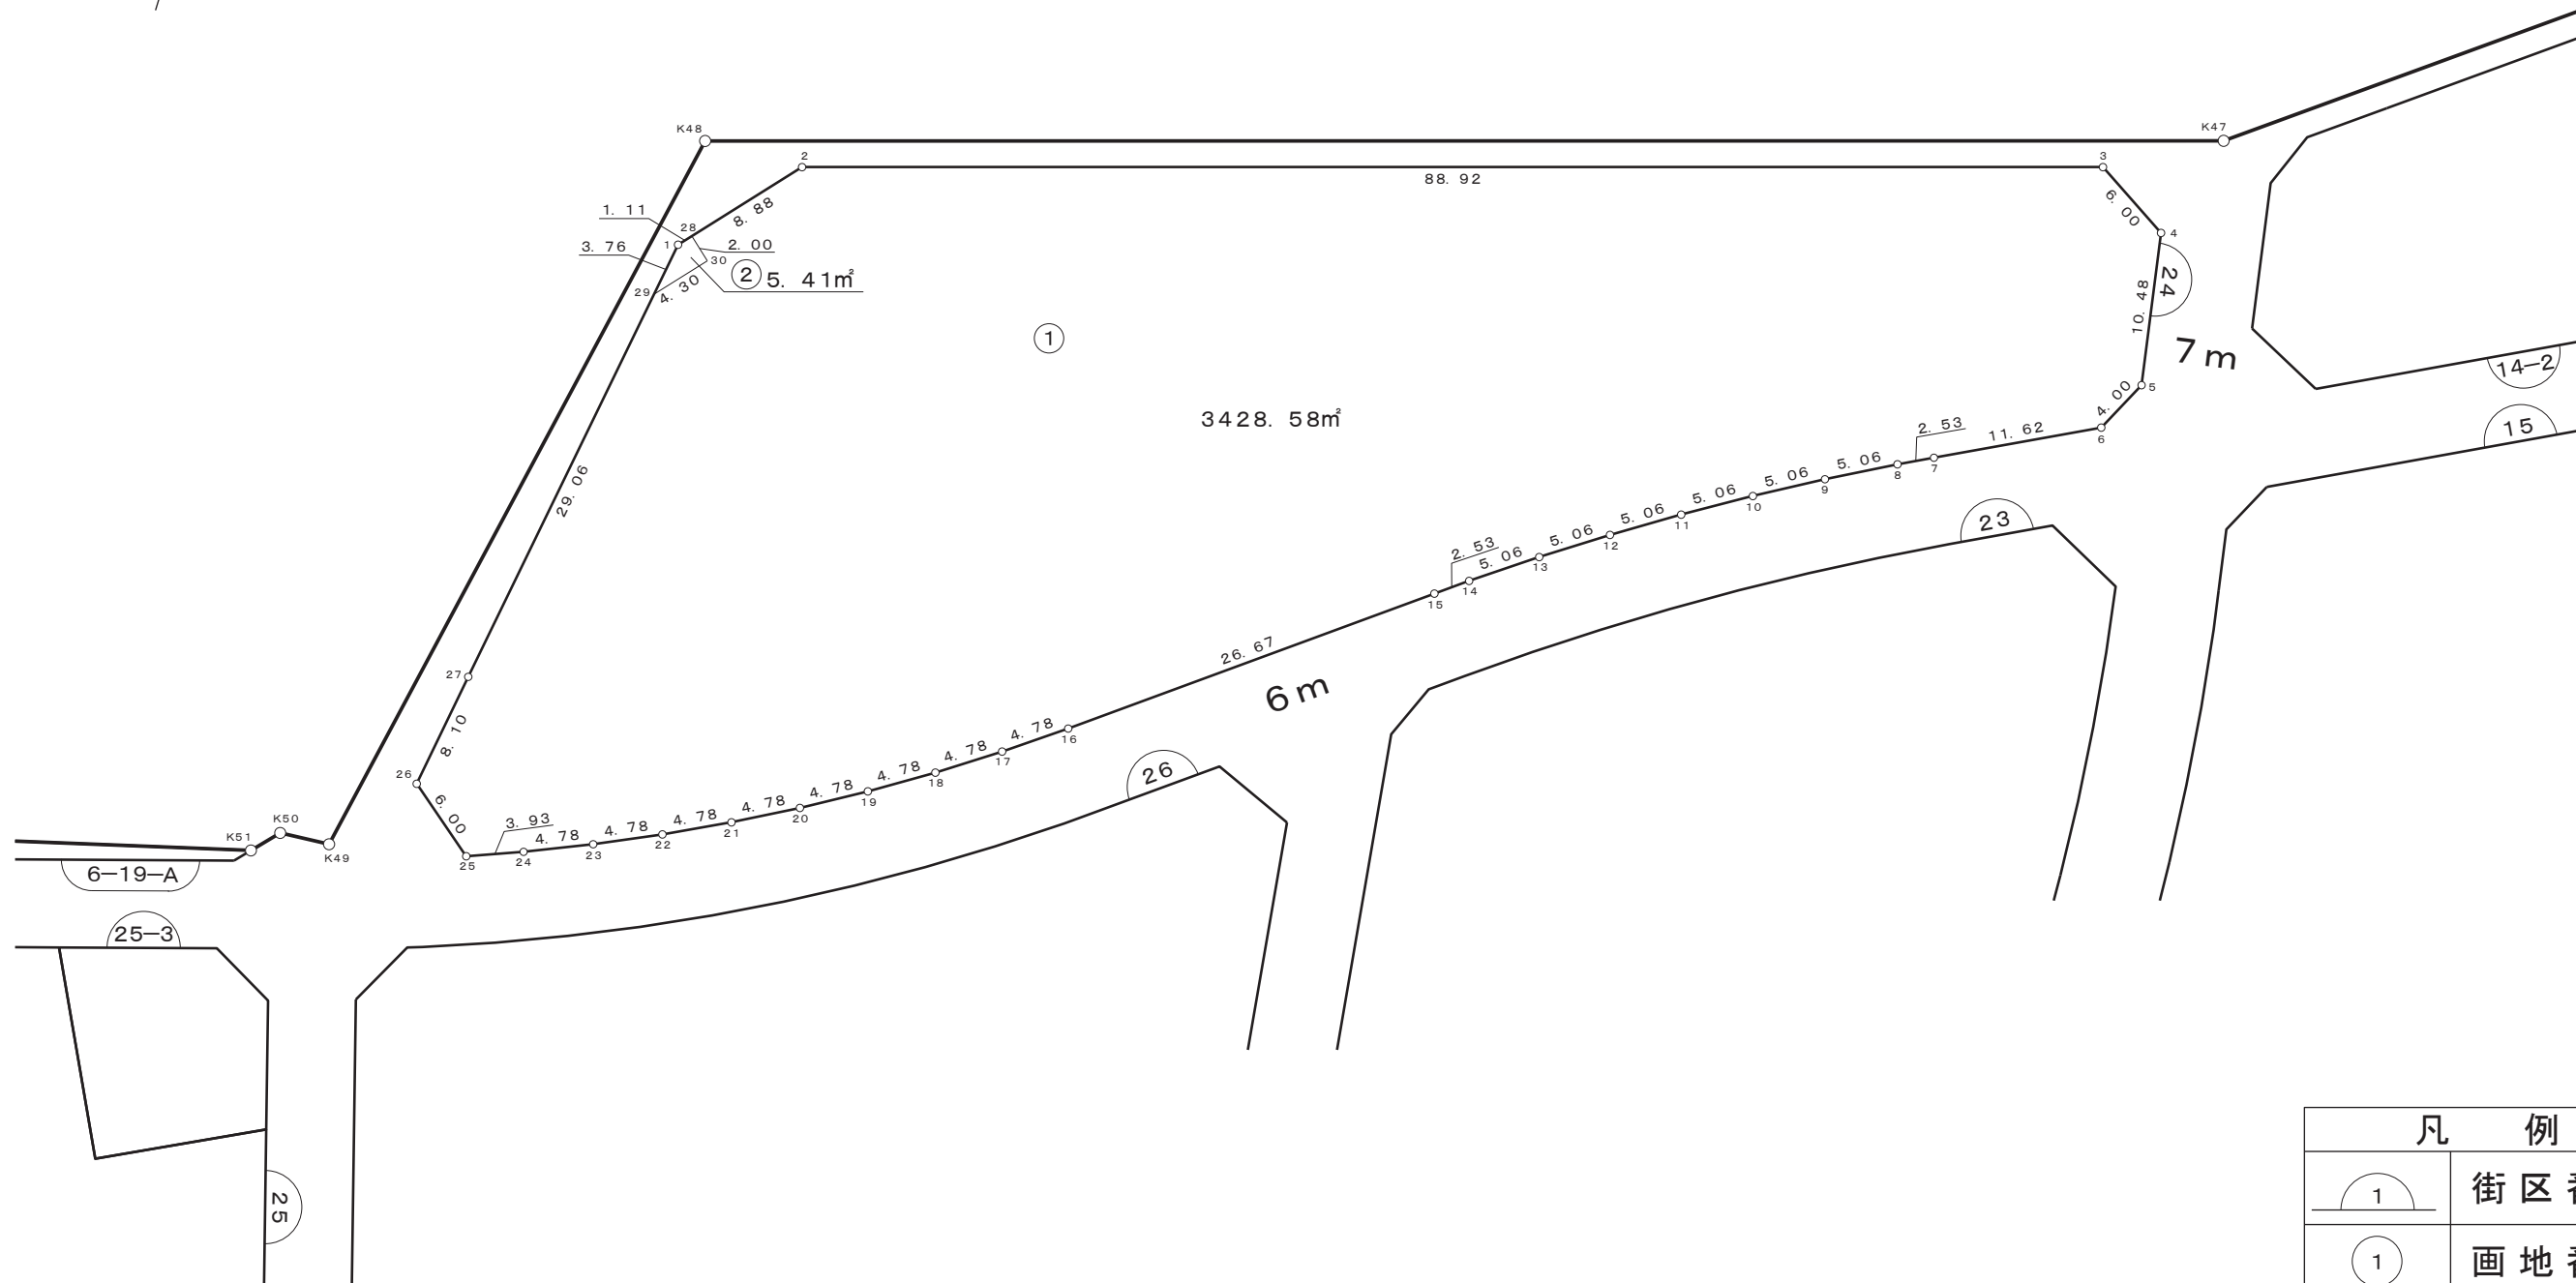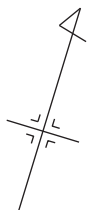

凡 例	
	街区番号
	画地番号
	道 路
123.00m²	画地面積

株式会社
日 測


画地确定図

宇都宮テクノポリスセンター地区

縮尺 1 : 2000

街区番号

25

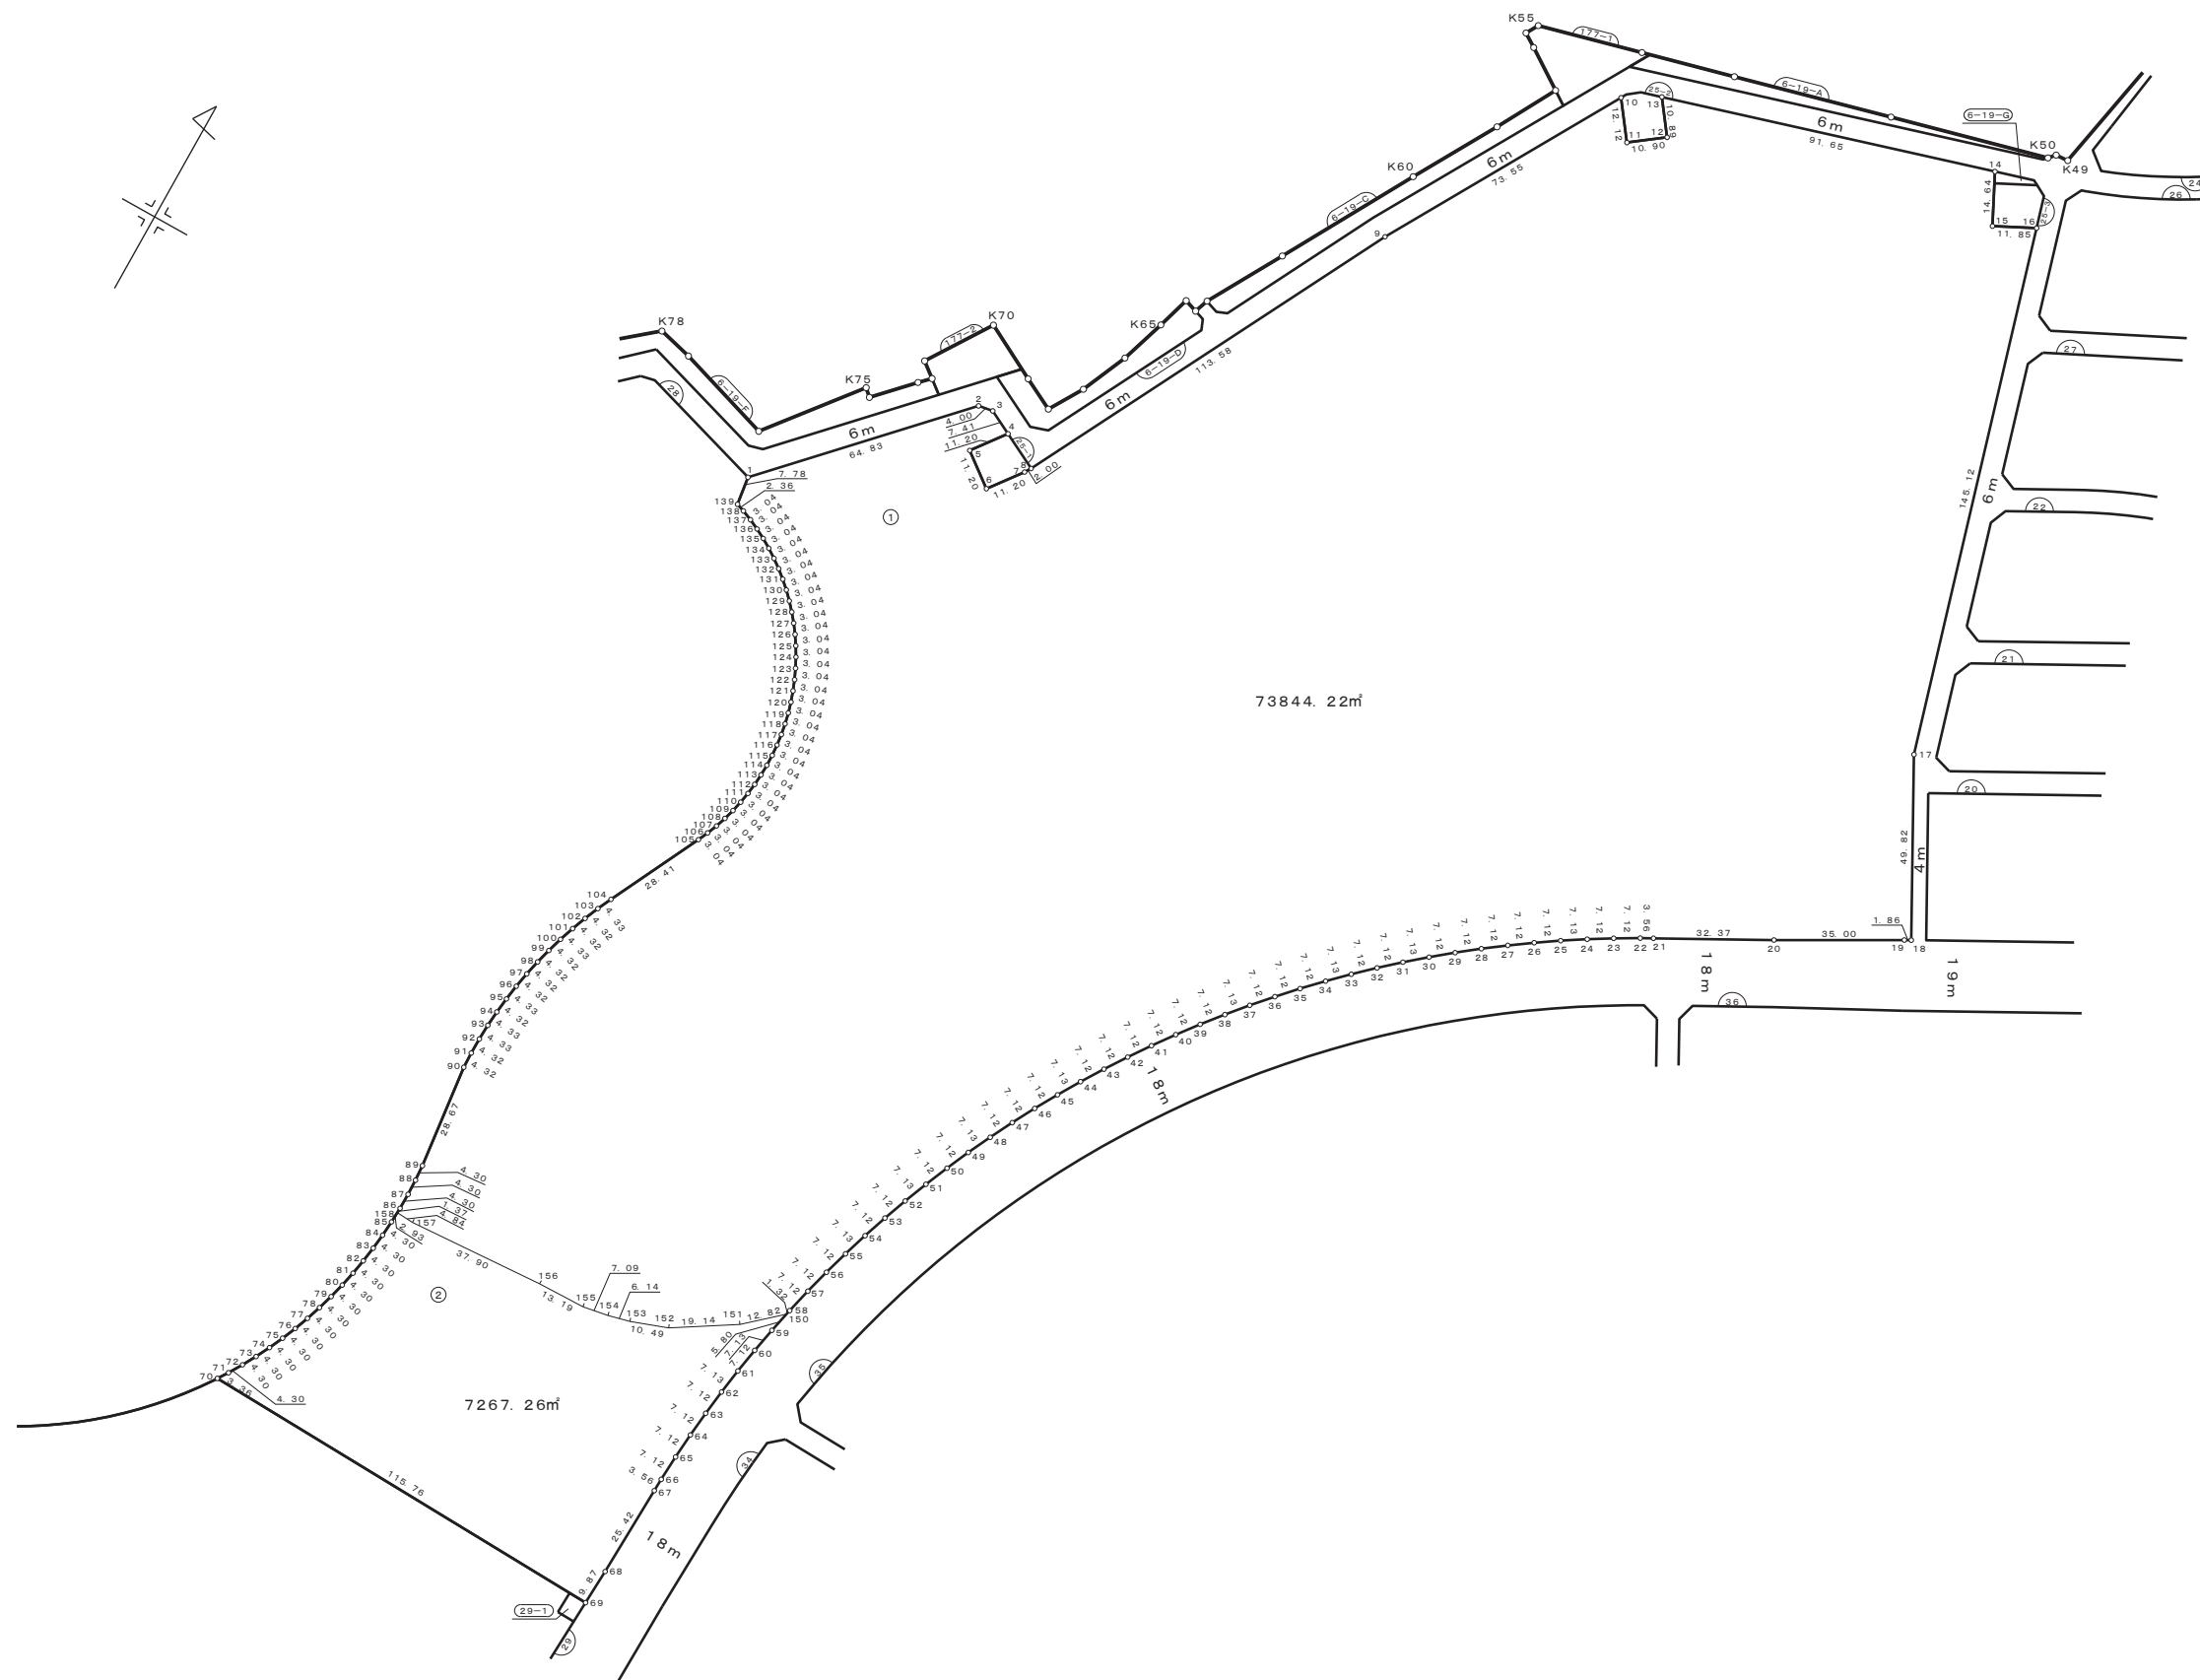

凡 例	
	街 区 番 号
	画 地 番 号
	道 路
1 2 3 . 0 0 m ²	画 地 面 積



株式会社
日測

画地确定図

宇都宮テクノポリスセンター地区

縮尺 1 : 100

街区番号	25-2
------	------

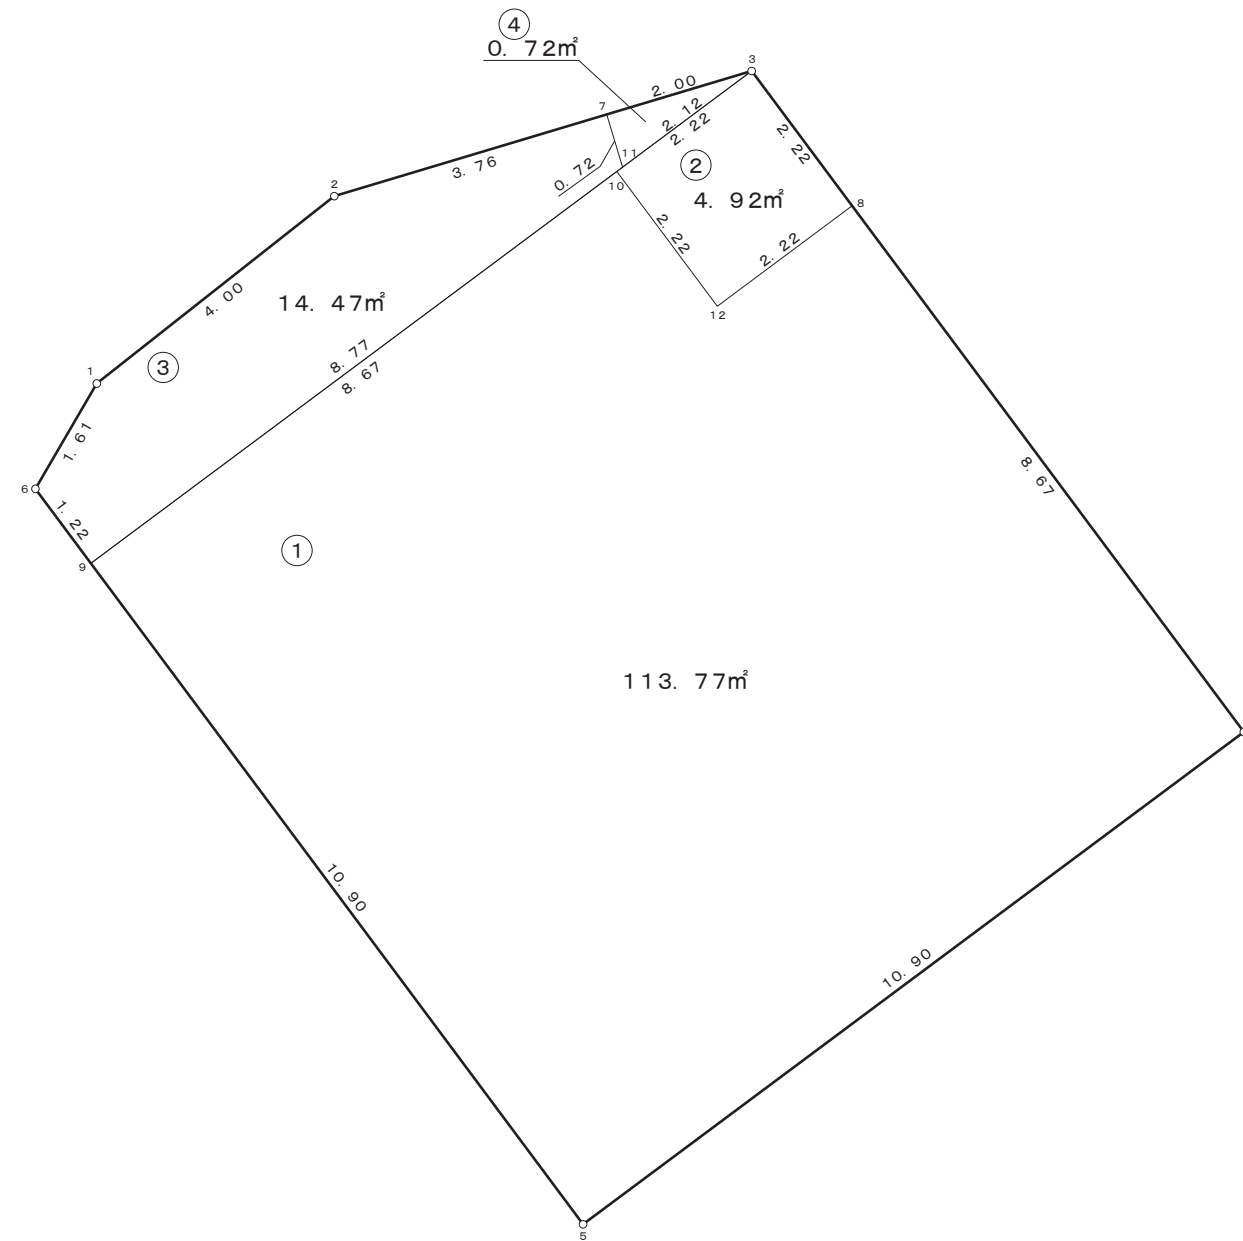
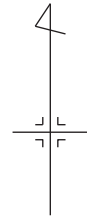


凡 例	
	街 区 番 号
	画 地 番 号
	道 路
1 2 3 . 0 0 m ²	画 地 面 積

株式会社
日測

画 地 確 定 図

街区番号	2 5 - 3
------	---------

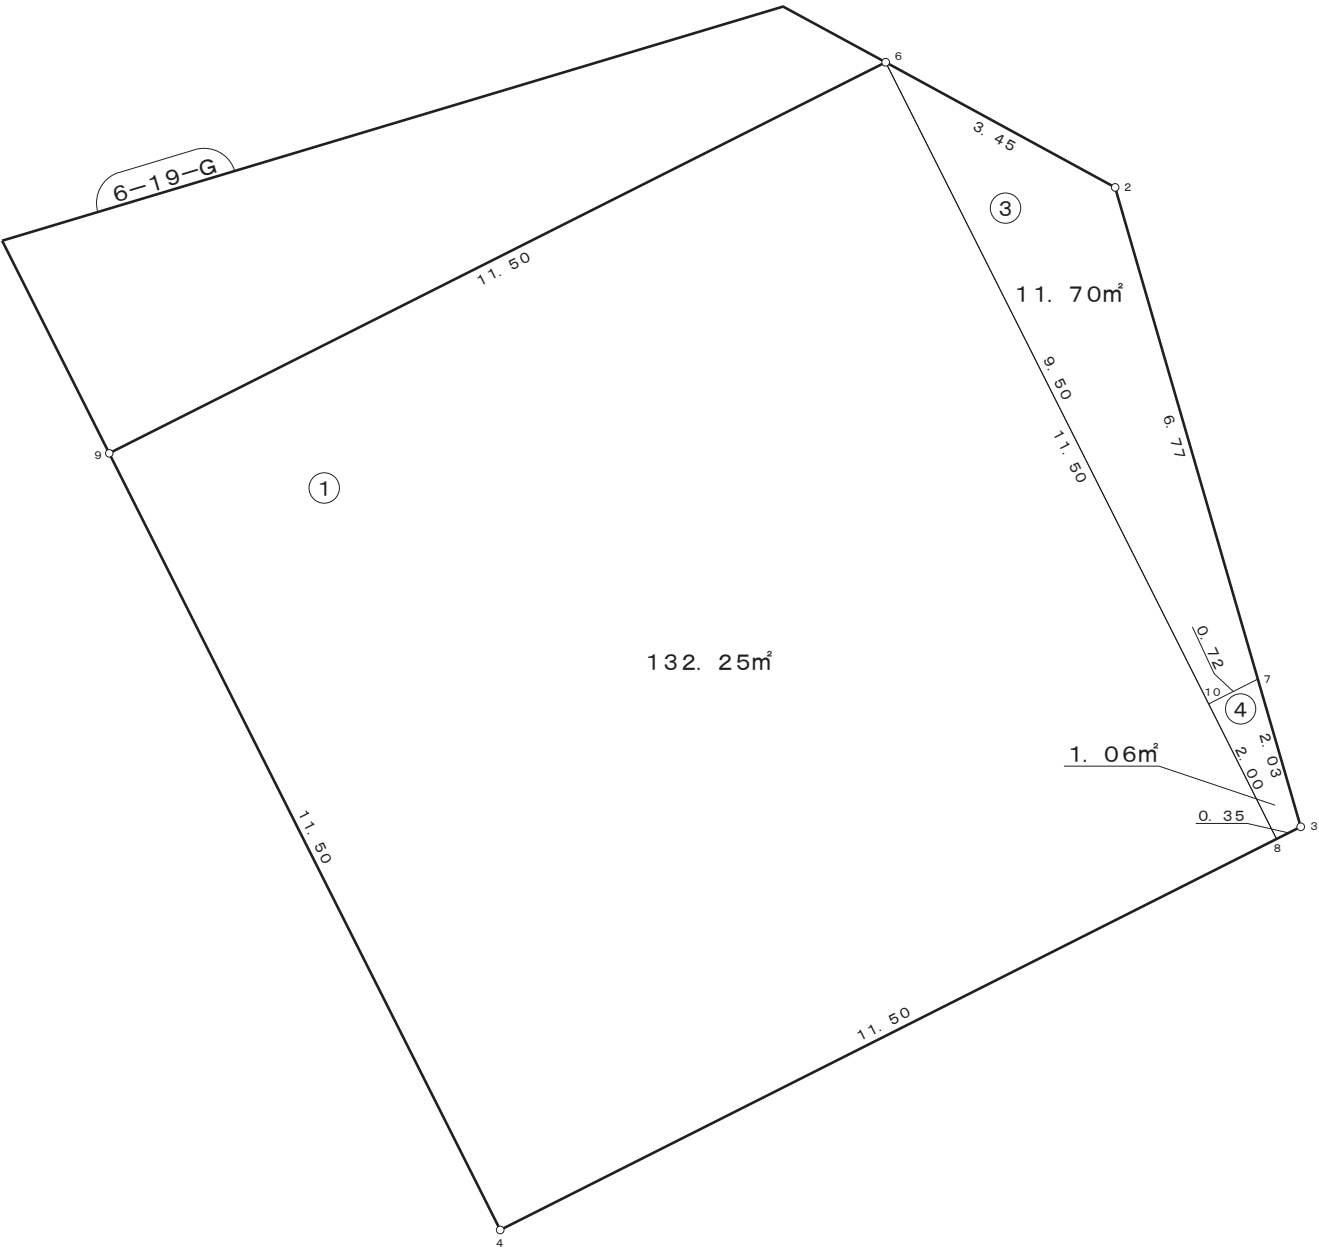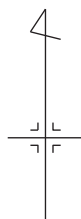


凡 例	
	街区番号
	画地番号
	道 路
123.00m²	画地面積

株式会社
日 測

画 地 確 定 図

街区番号	2 6
------	-----

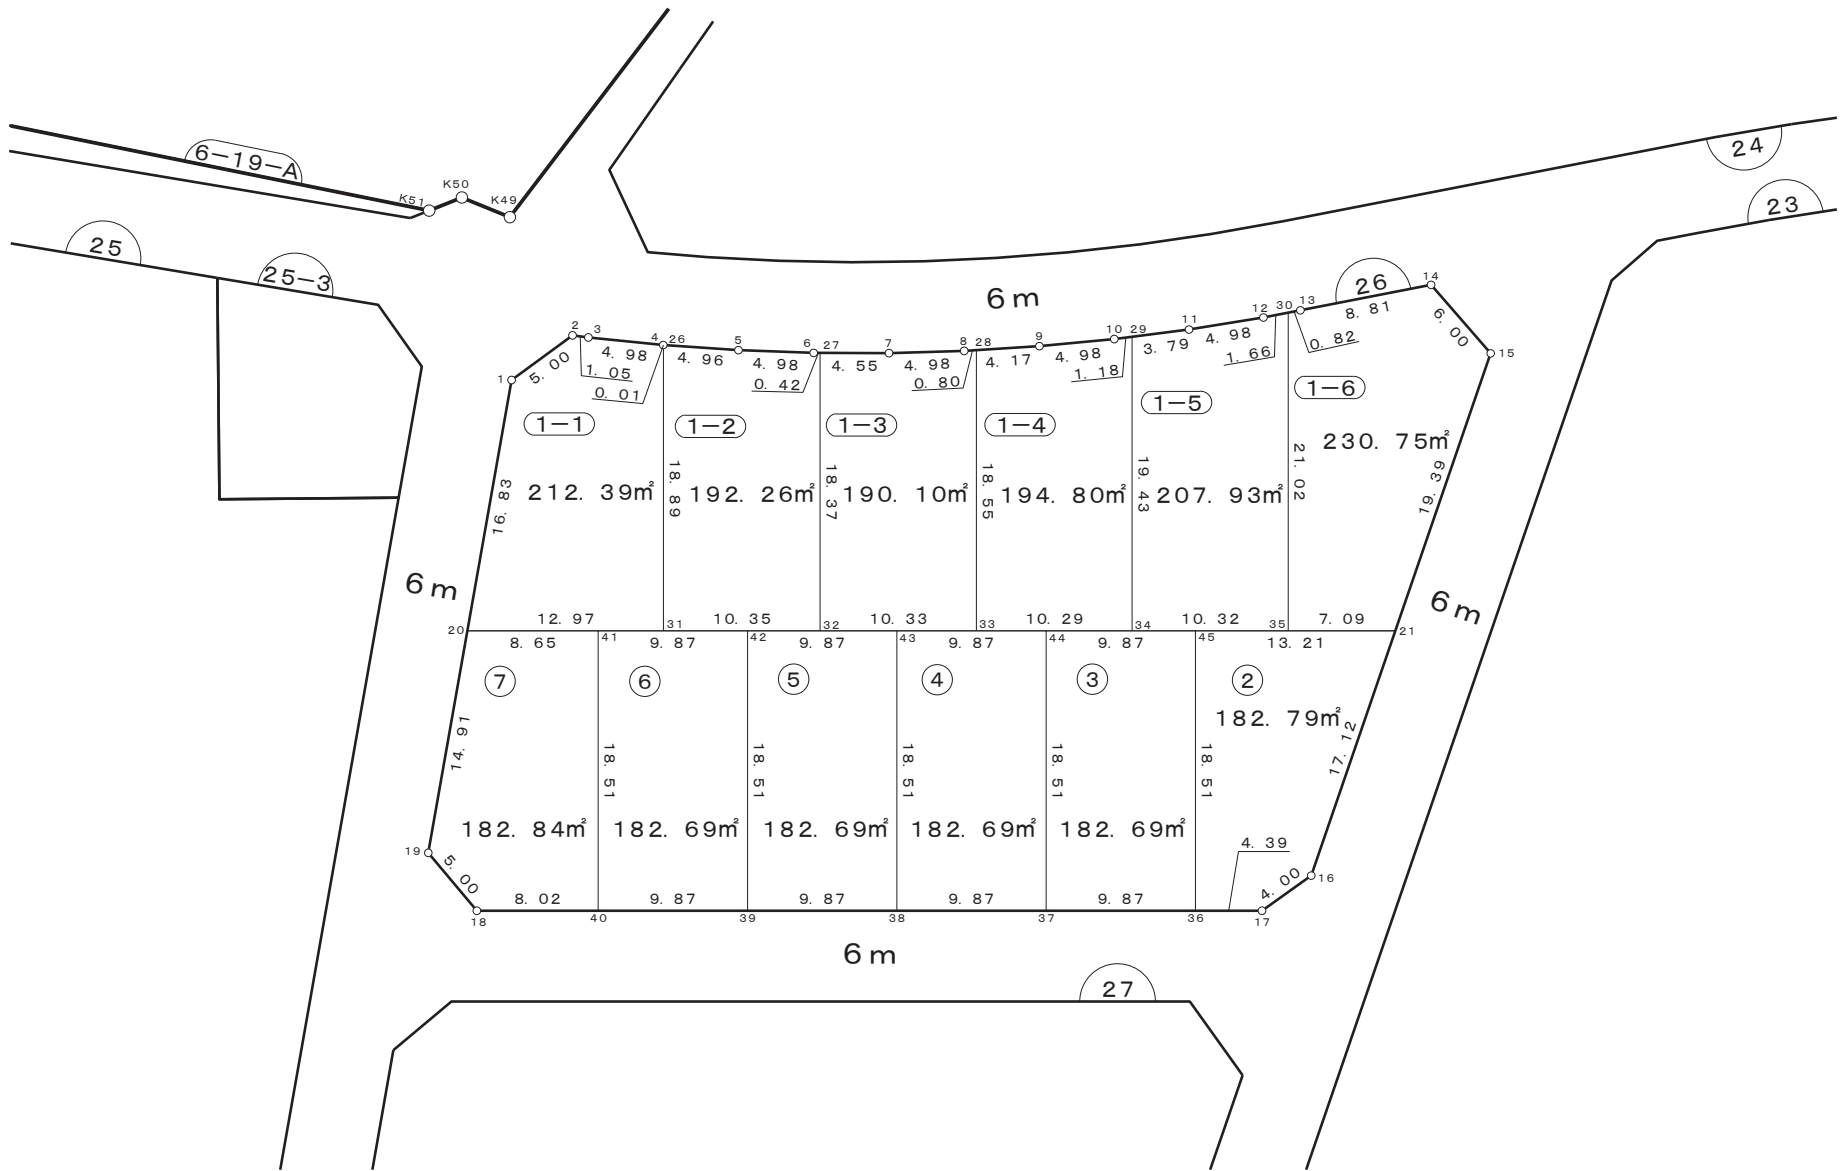


凡 例	
	街区番号
	画地番号
	道 路
123.00m²	画地面積

株式会社
日 測

画地確定図

街区番号	27
------	----


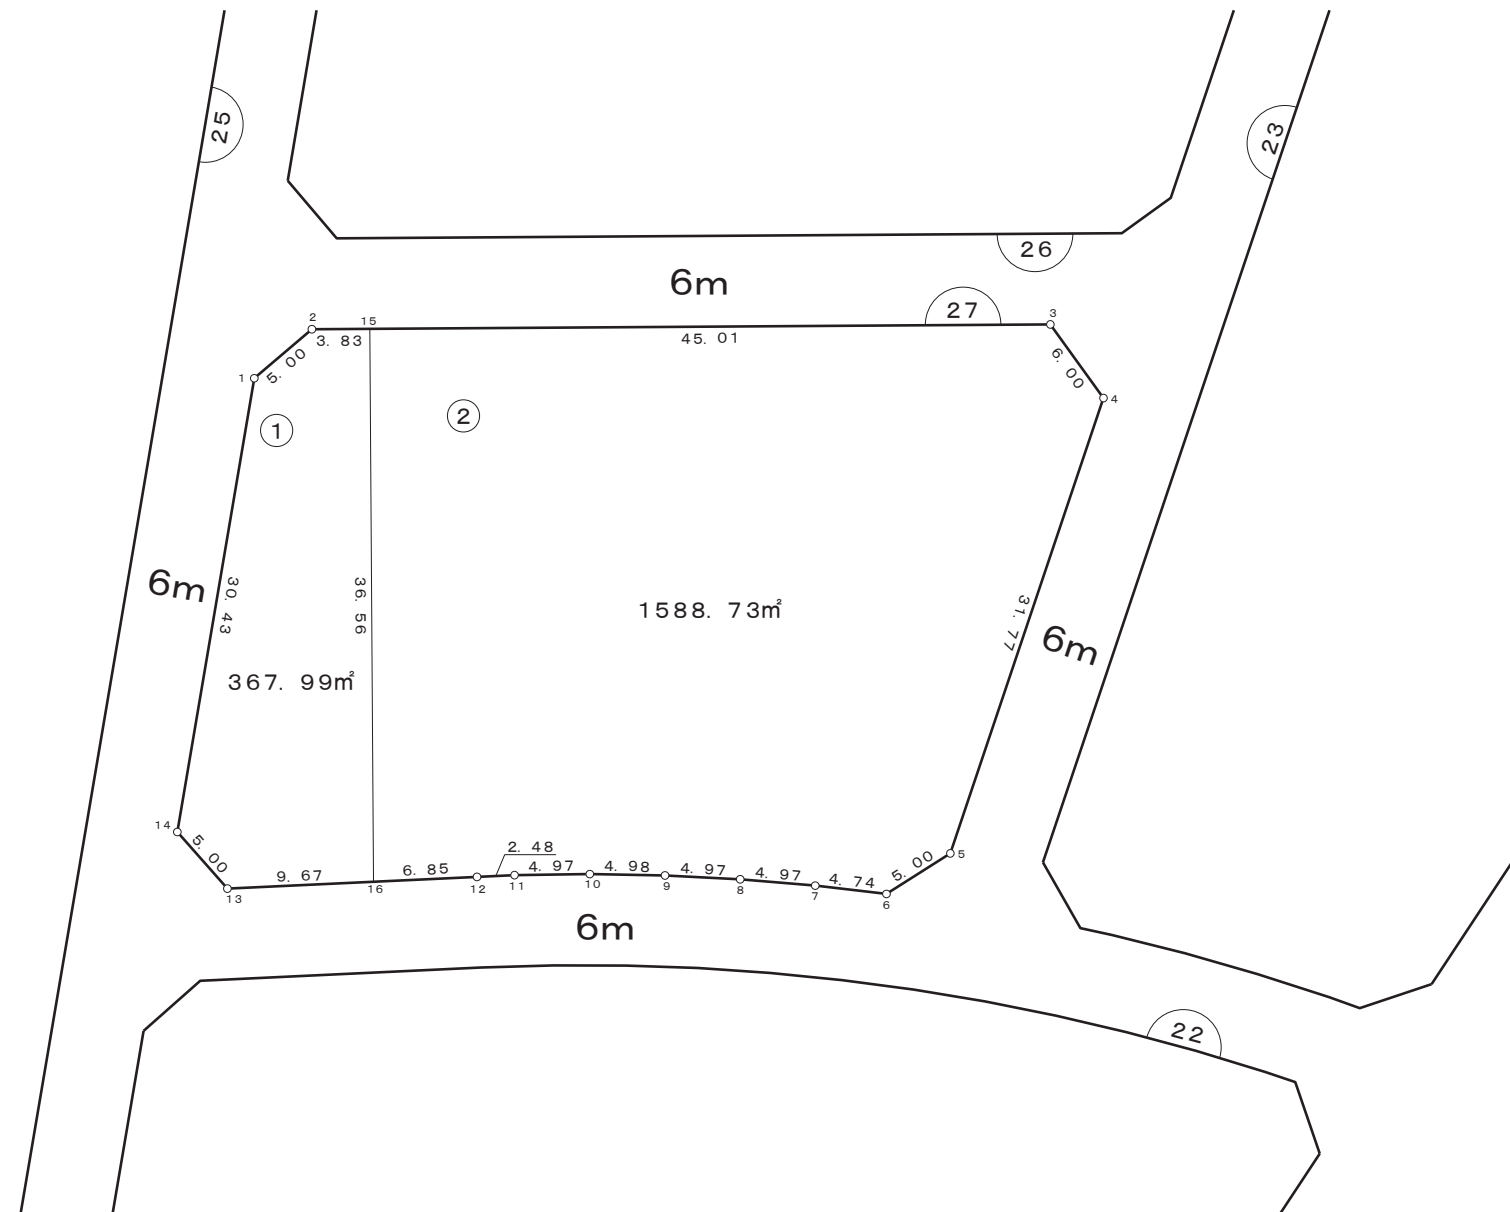


凡 例	
	街 区 番 号
	画 地 番 号
	道 路
	画 地 面 積

株式会社
日 測

画 地 確 定 図

街区番号	2 8 - 1
------	---------

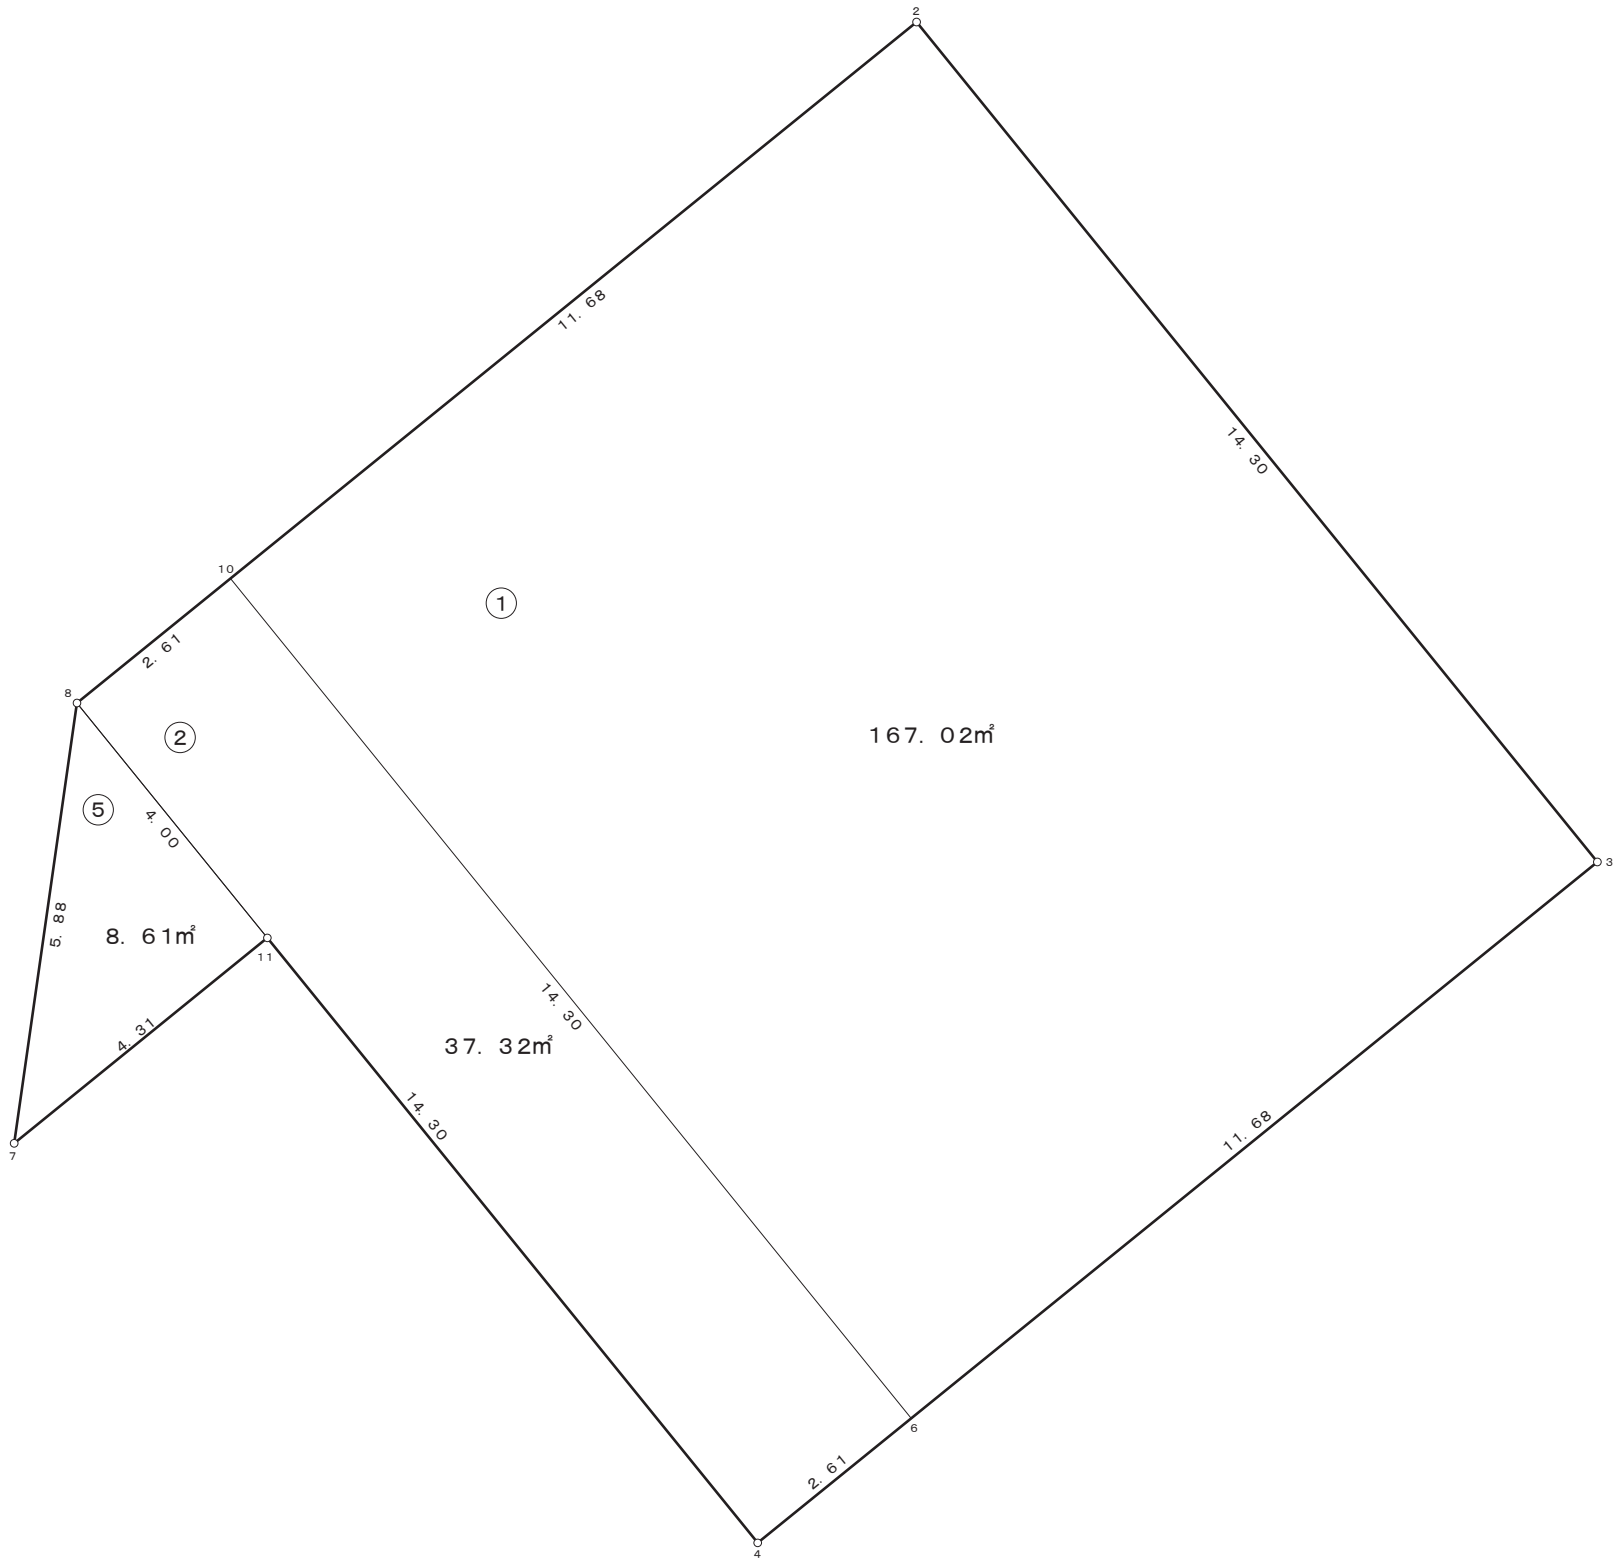
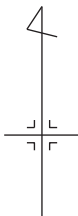


凡 例	
	街区番号
	画地番号
	道 路
123.00m²	画地面積

株式会社
日 測

画地確定図

街区番号	29-1
------	------

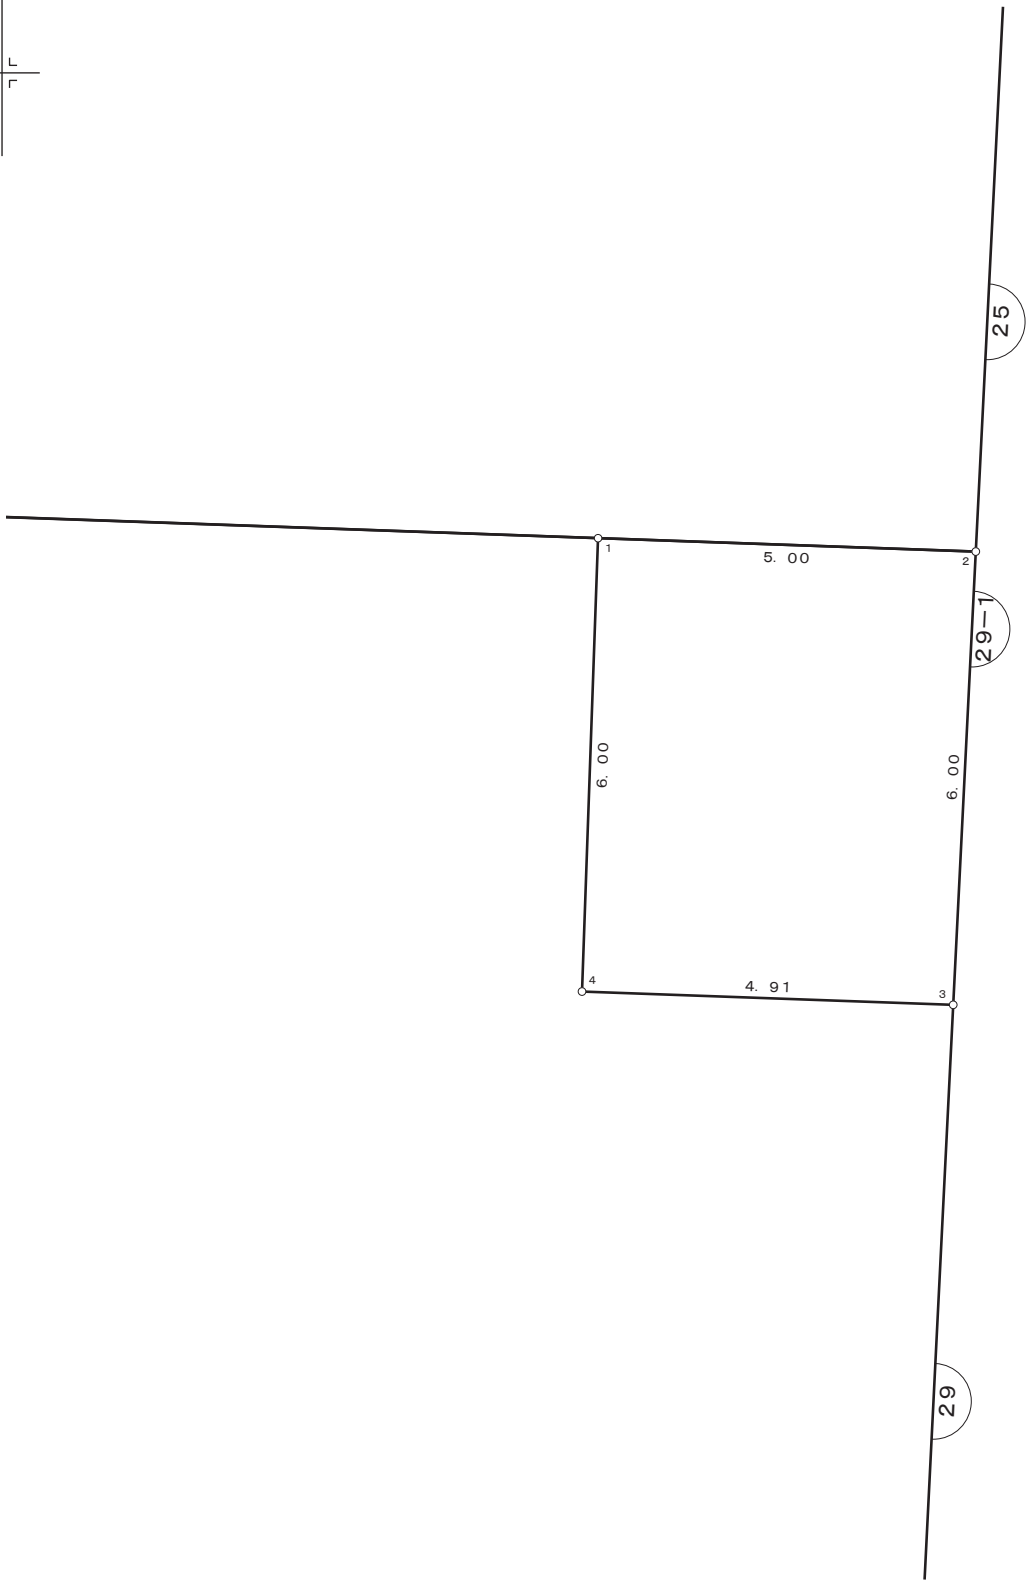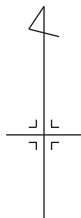

凡 例	
	街区番号
	画地番号
	道 路
123.00㎡	画地面積


株式会社
日 測

画 地 確 定 図

街区番号	3 0
------	-----



5 2 . 1 m

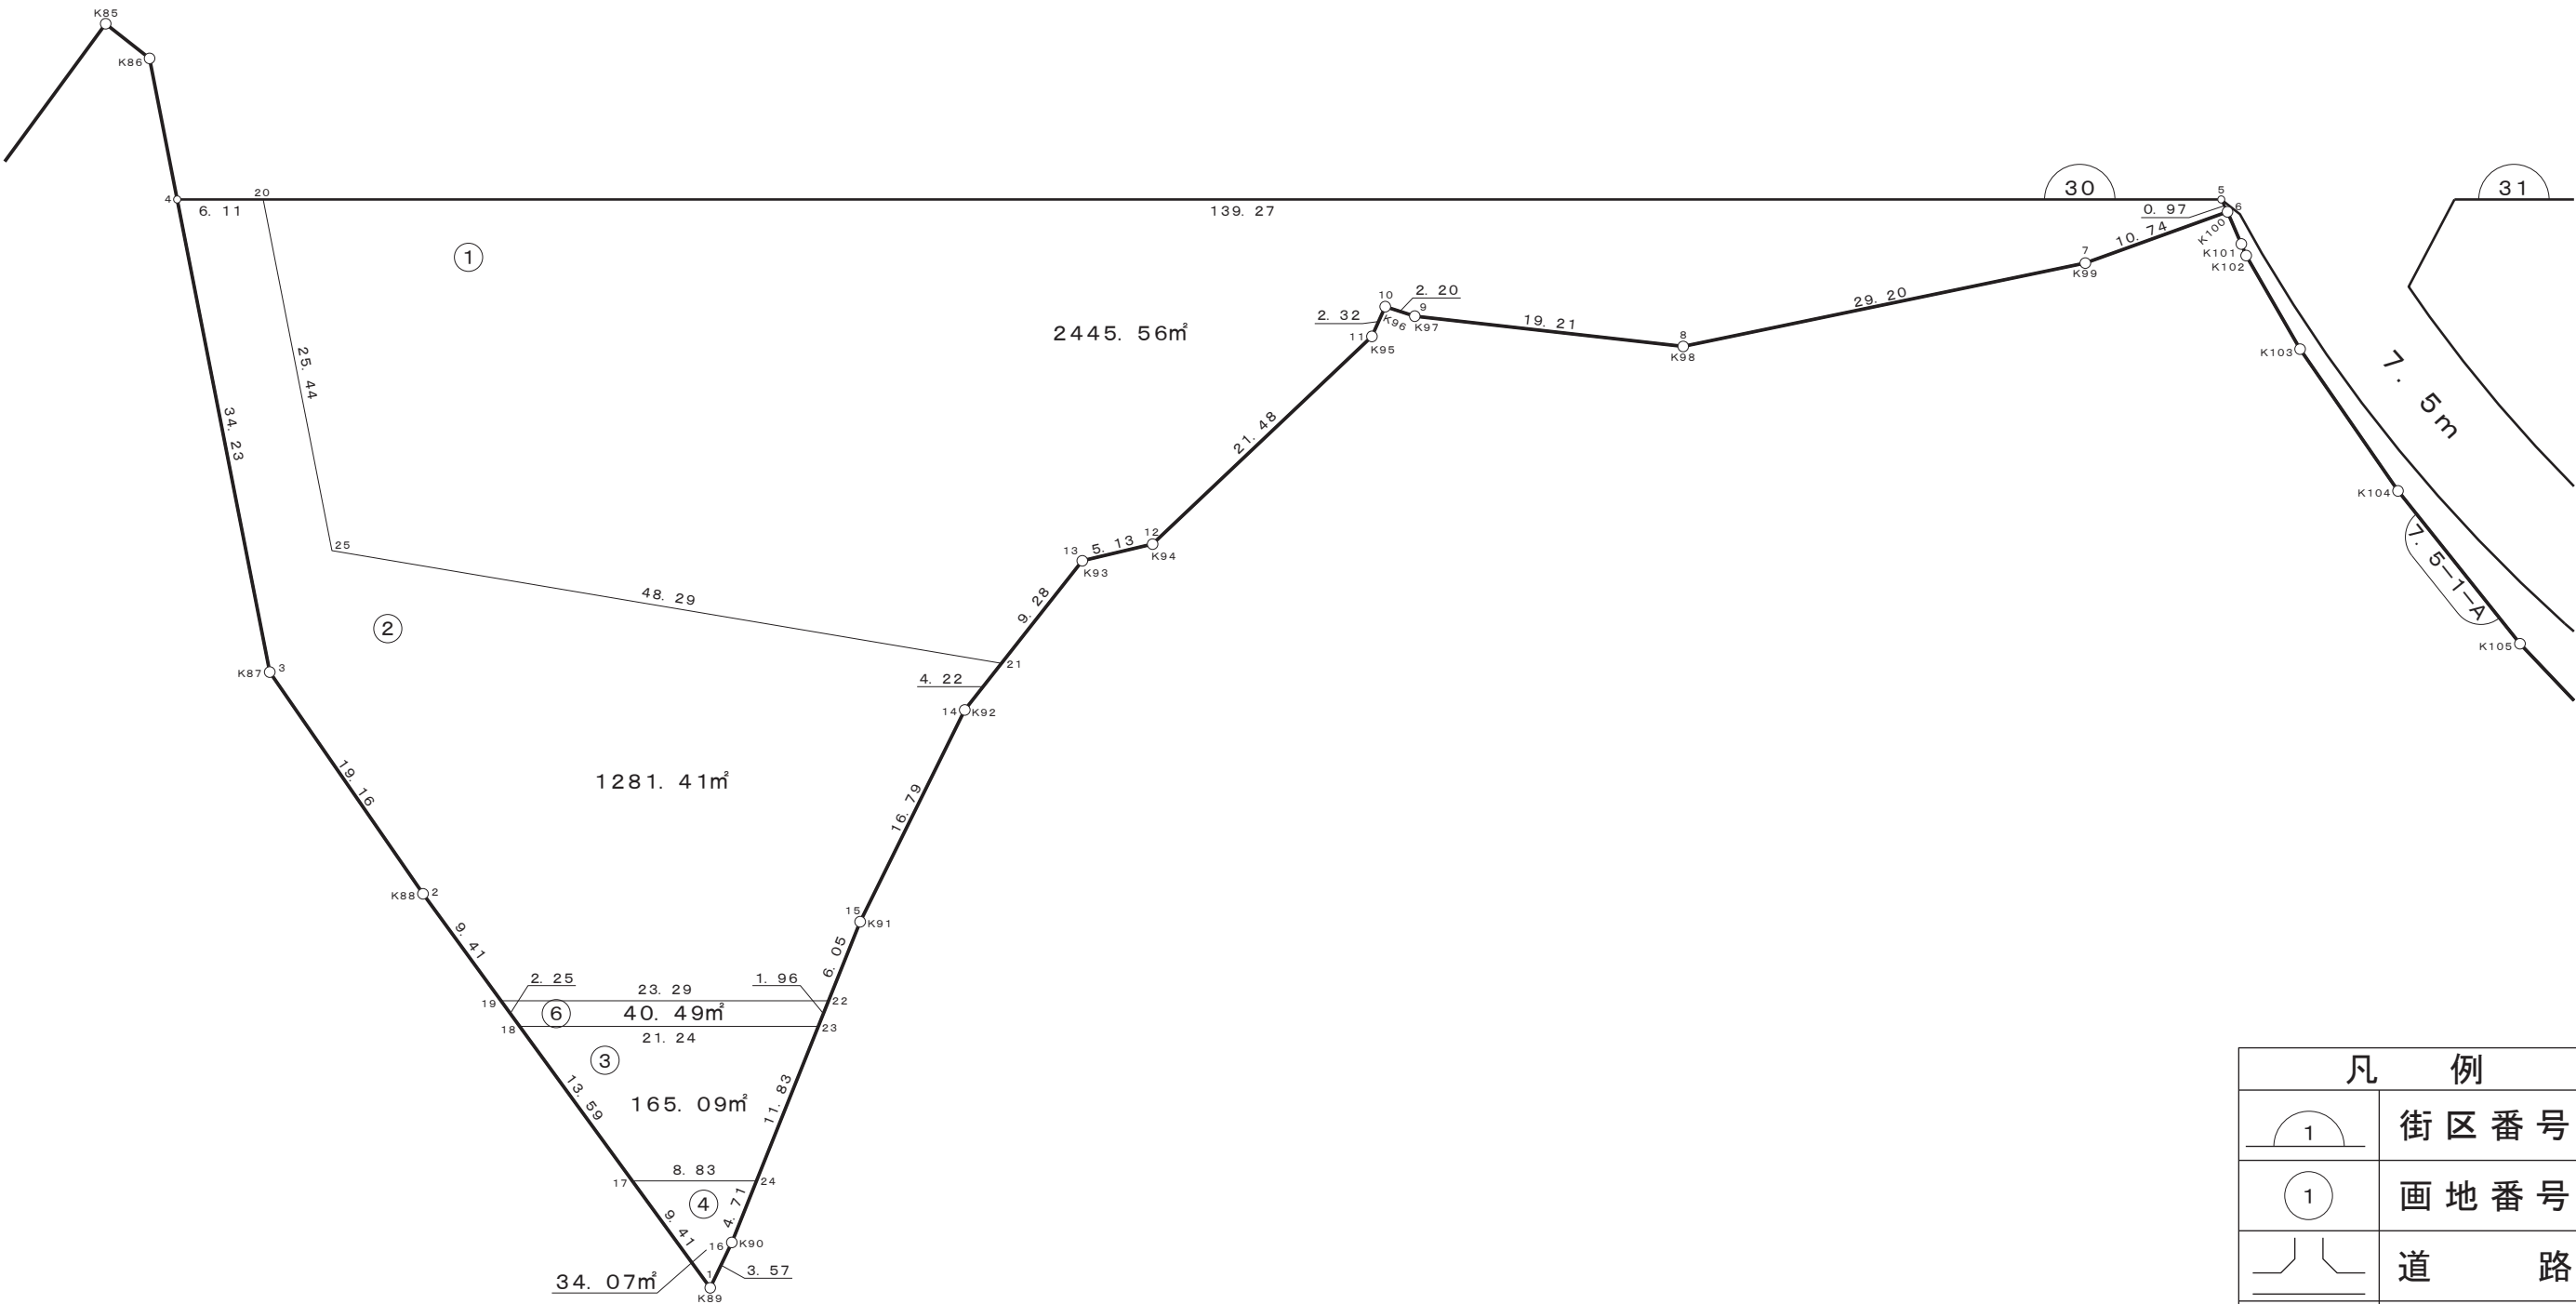

凡 例	
	街区番号
	画地番号
	道 路
	画地面積

株式会社
日 測