
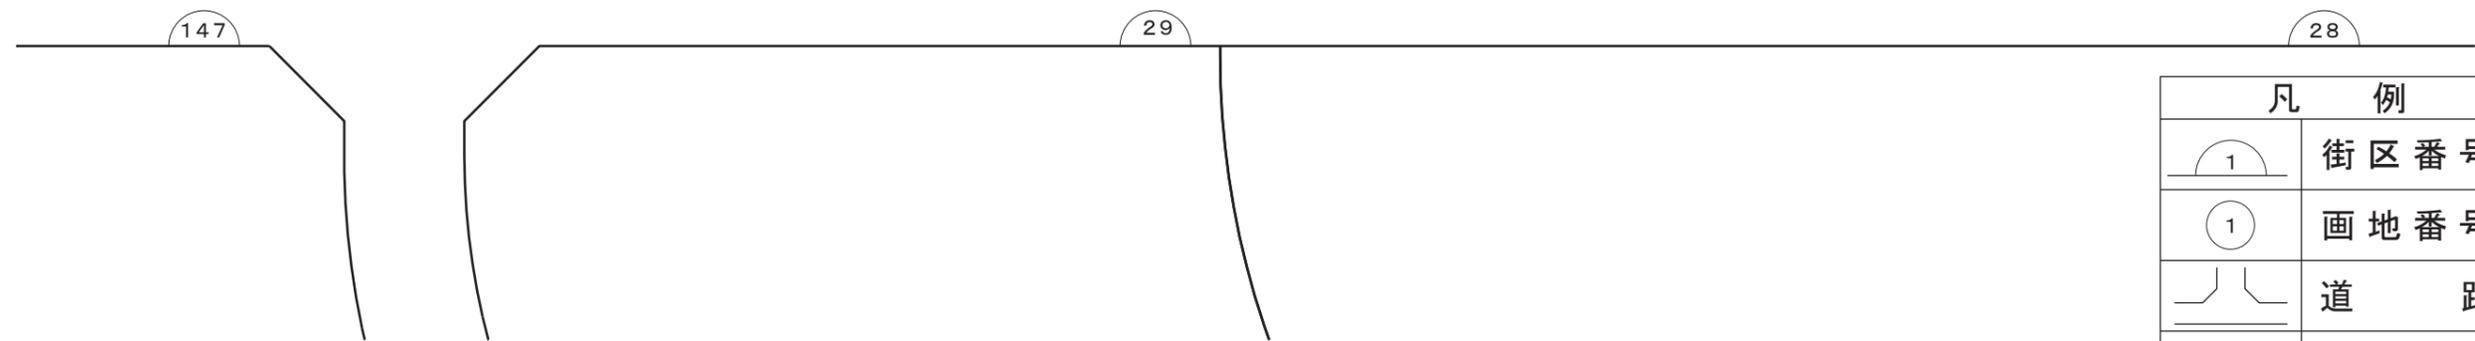
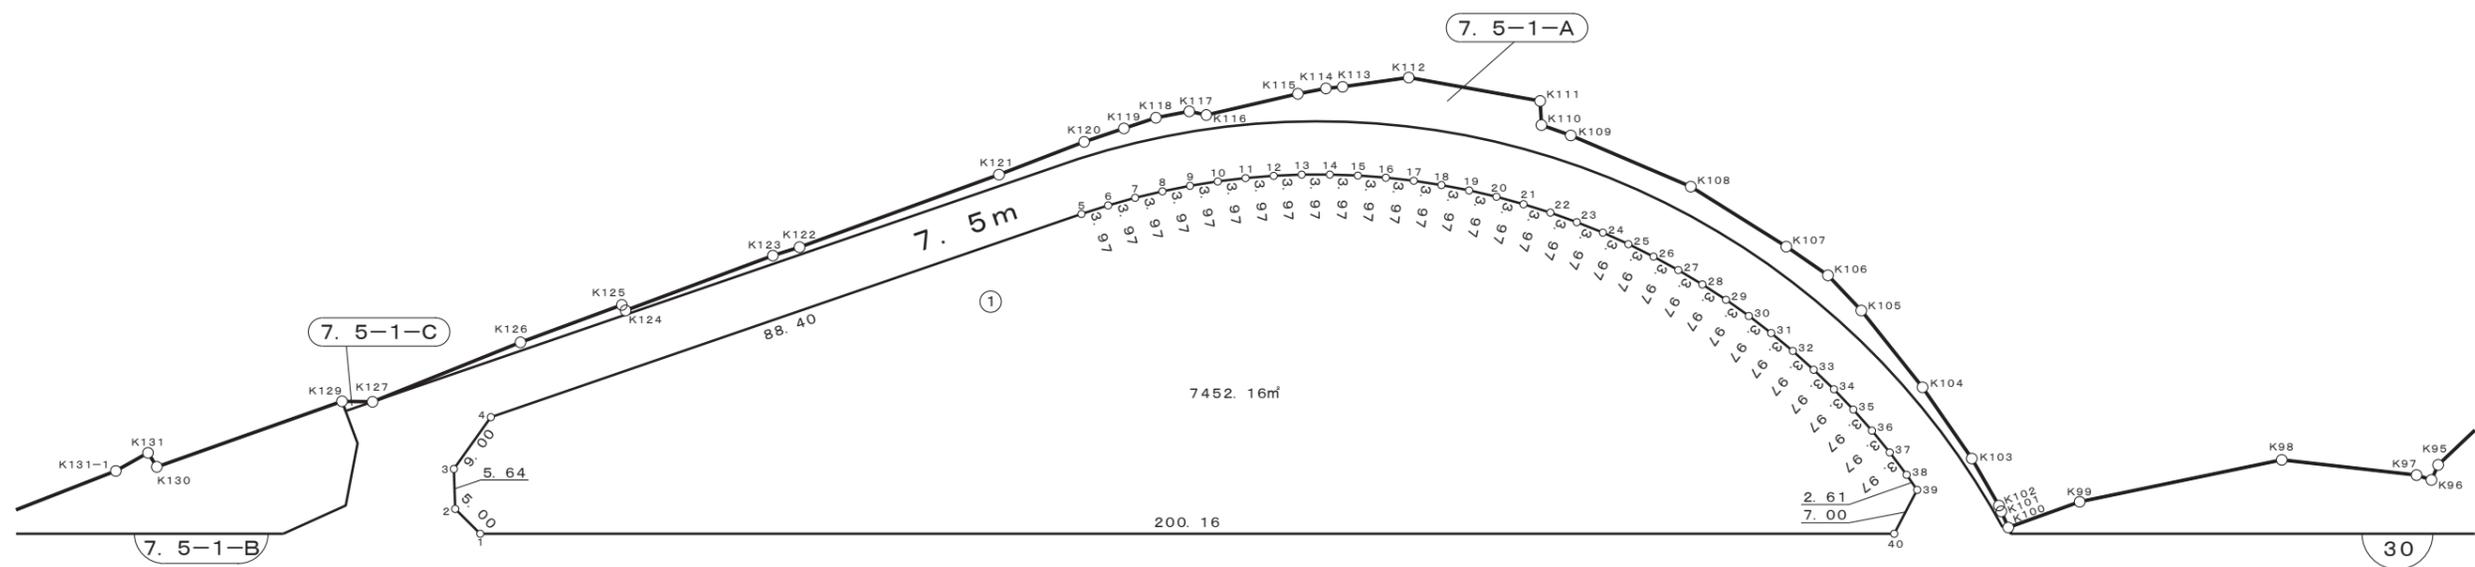


画地確定図

街区番号	31
------	----


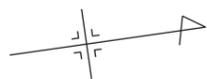


凡 例	
	街区番号
	画地番号
	道 路
123.00m²	画地面積

株式会社
日 測

画地確定図

街区番号	33
------	----

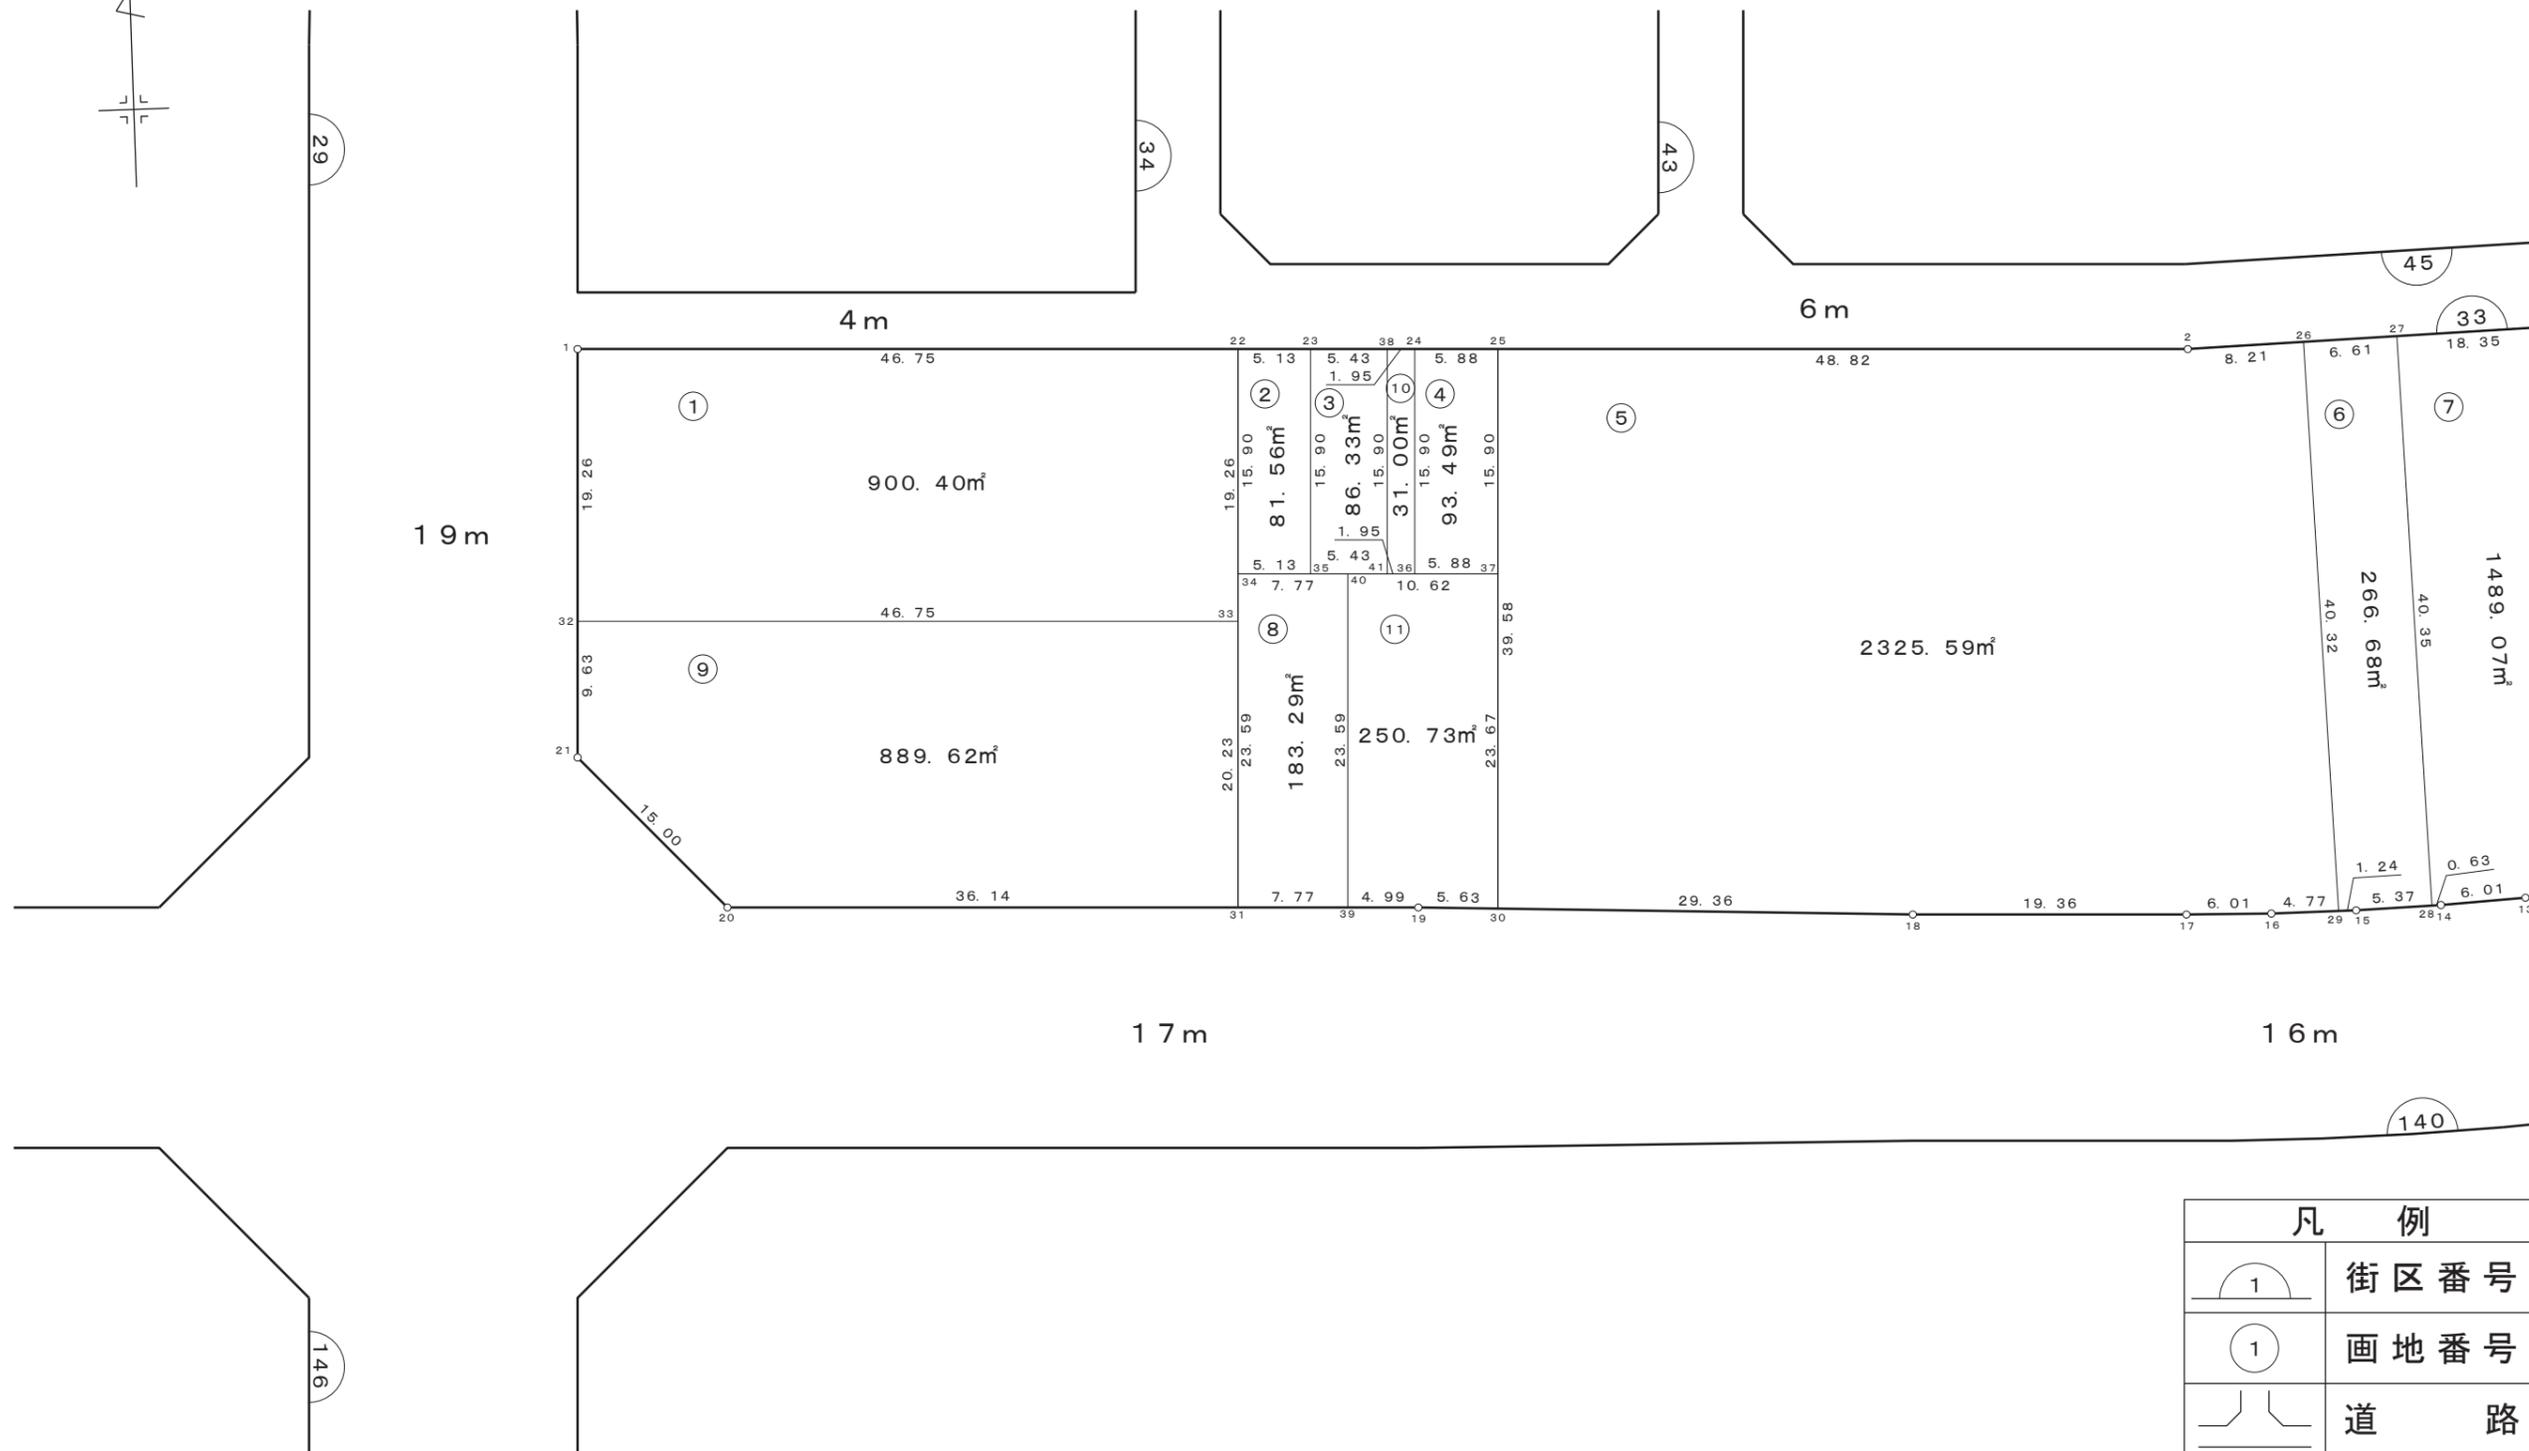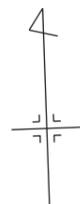


凡 例	
	街区番号
	画地番号
	道 路
123.00m ²	画地面積

株式会社
日 測



画地確定図

街区番号 33

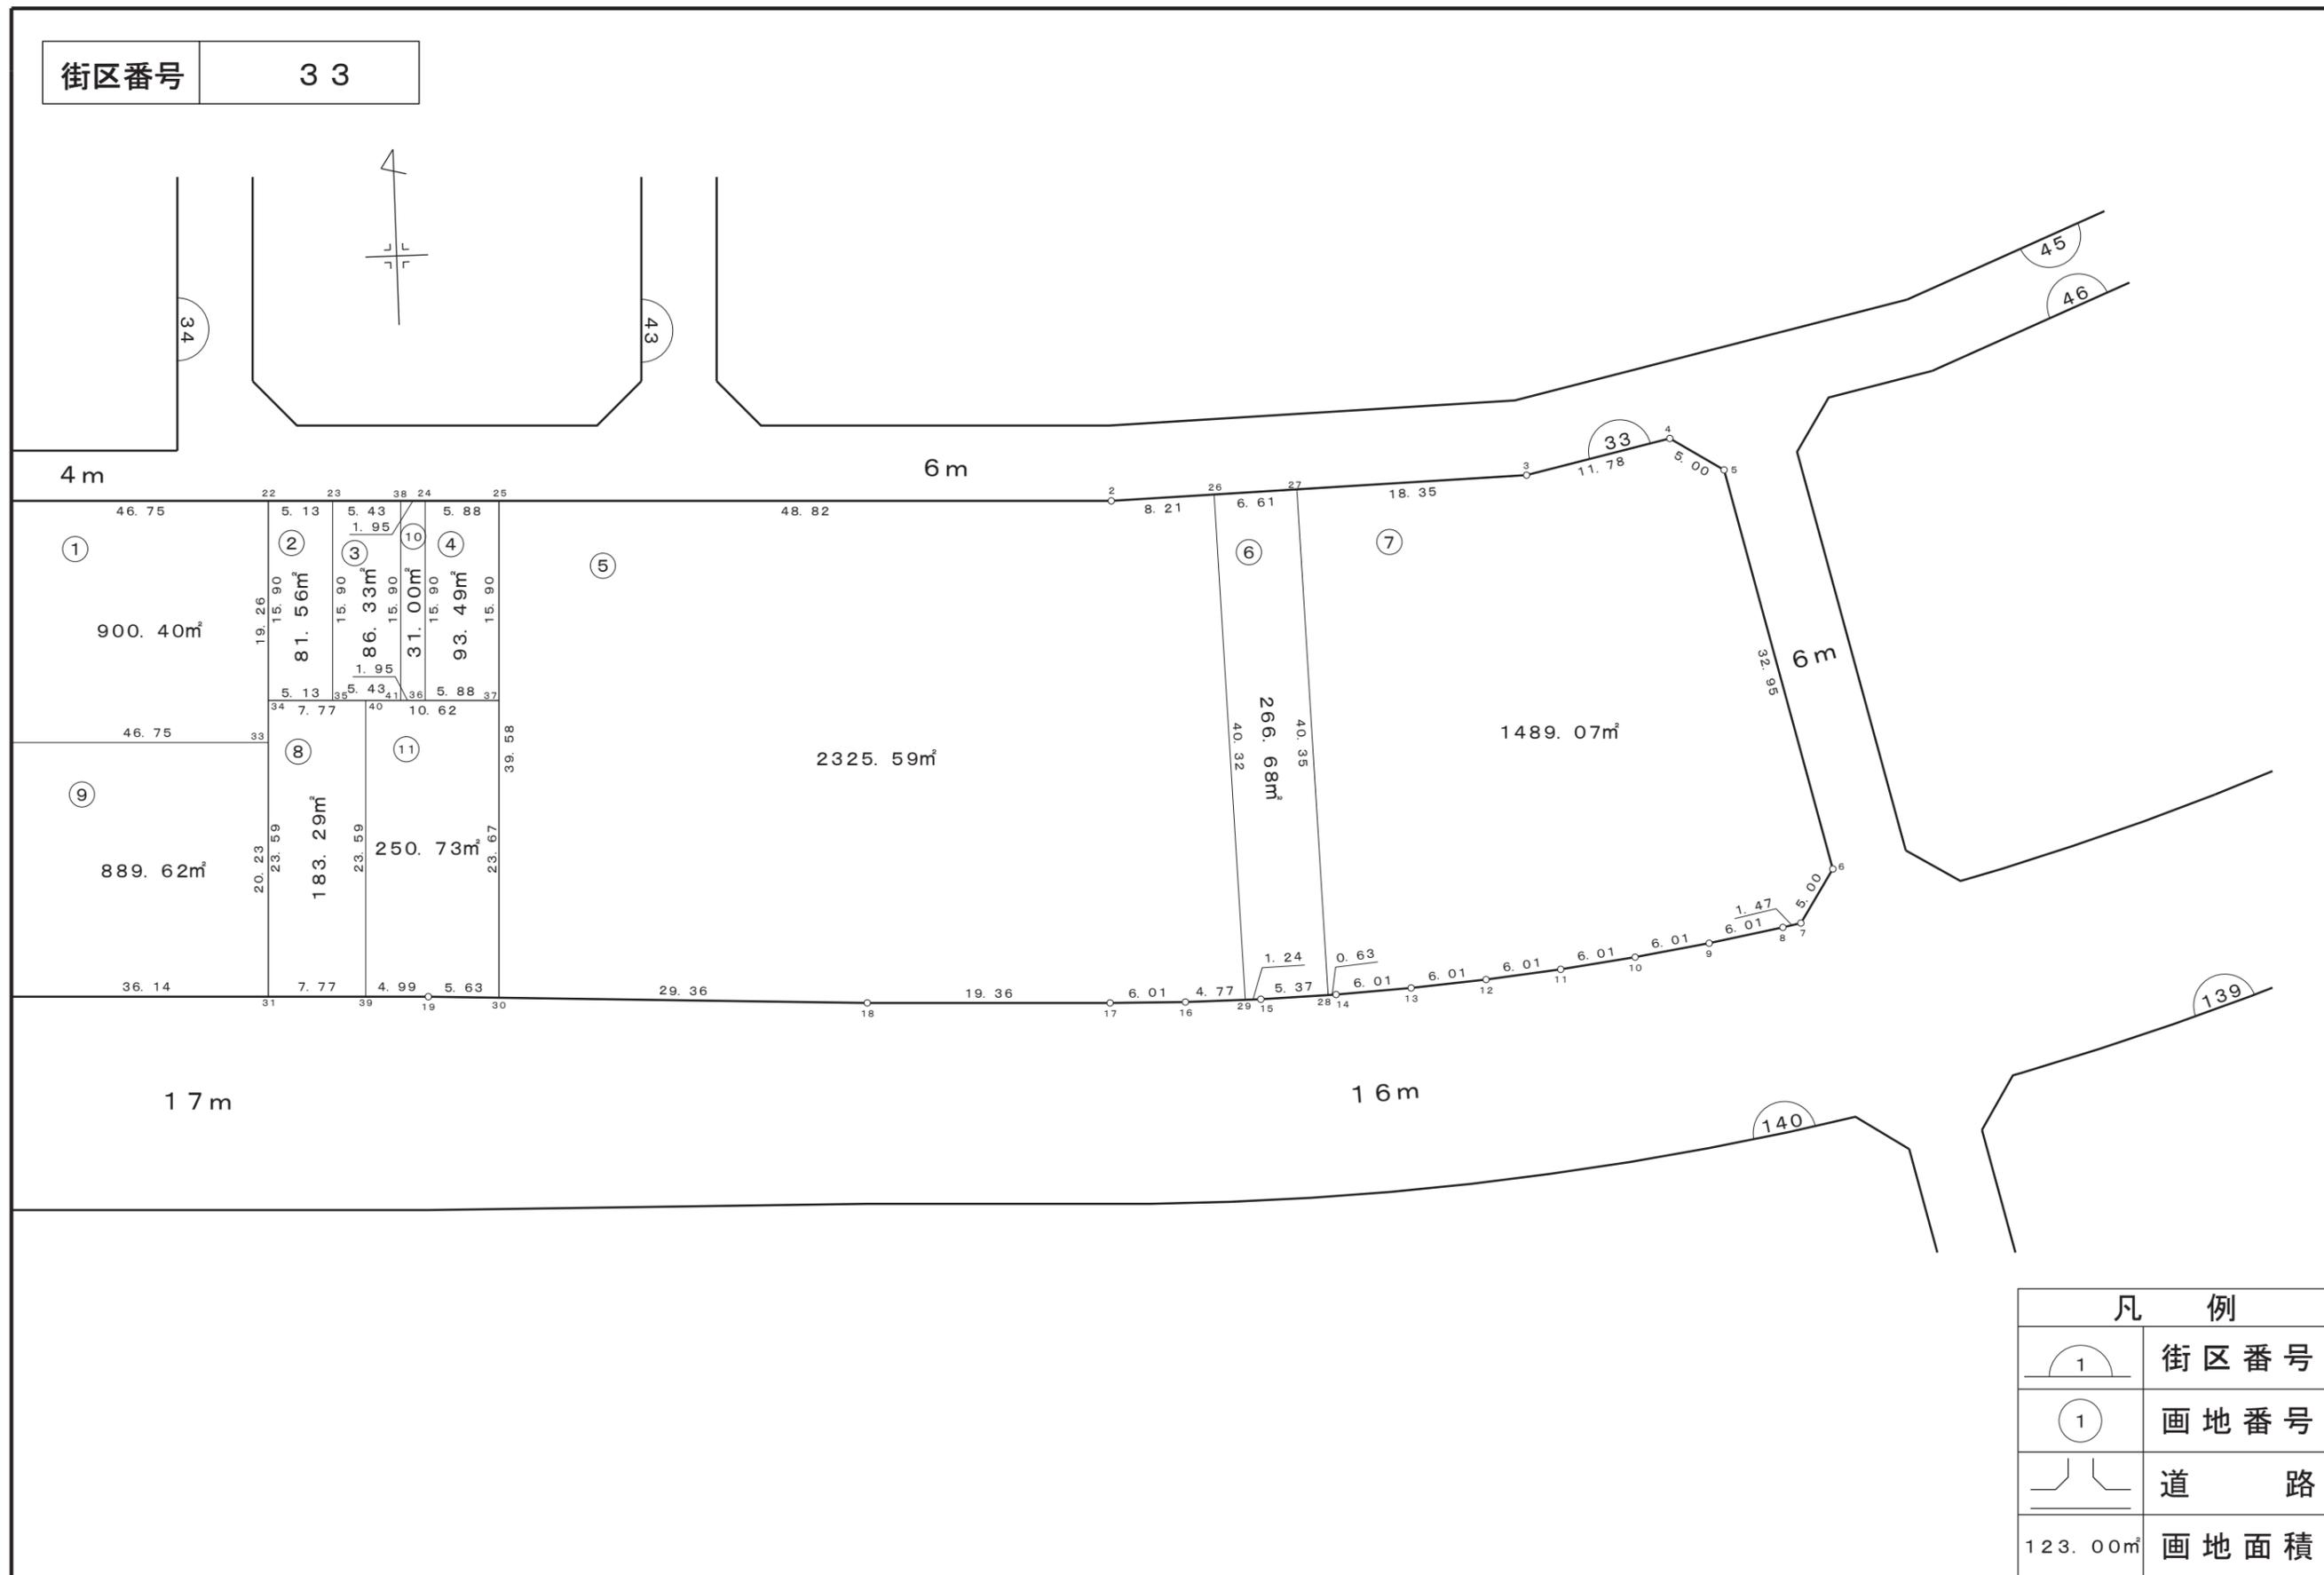

画地確定図

街区番号	34
------	----

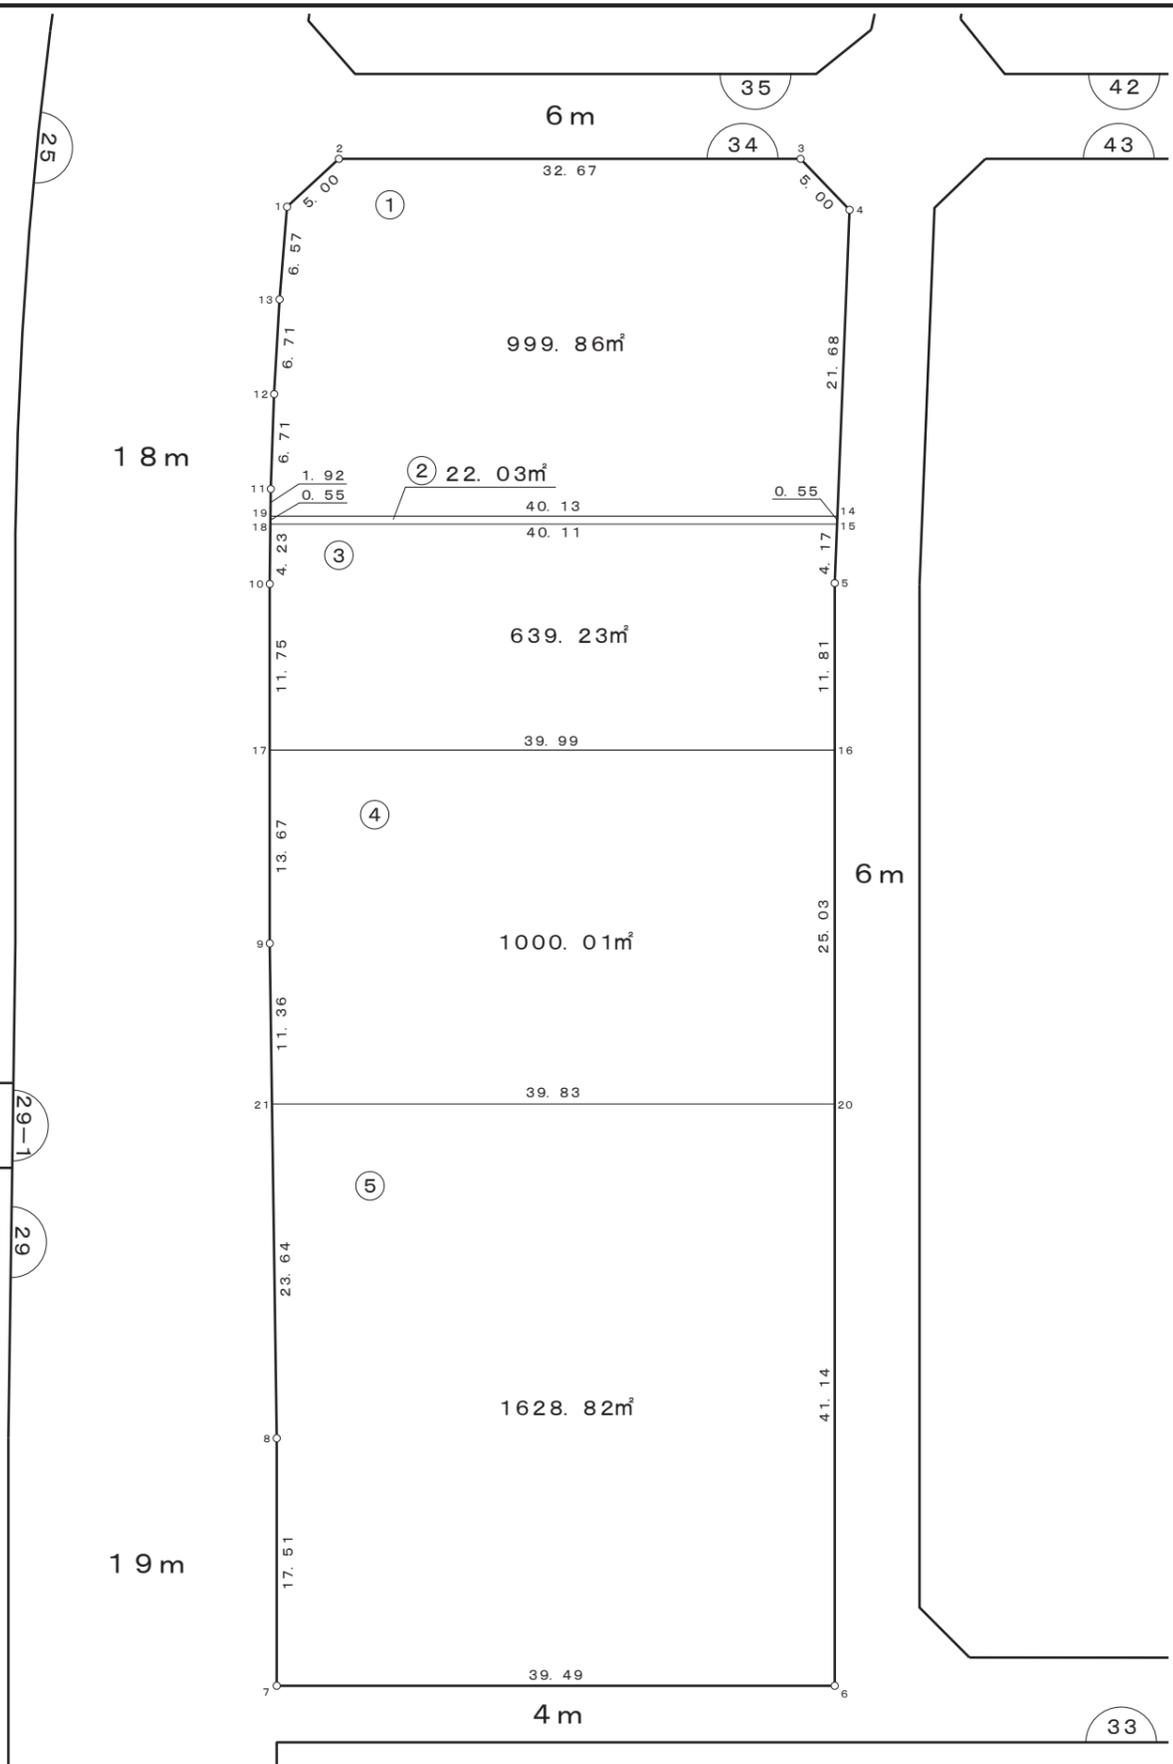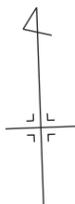


凡 例	
	街区番号
	画地番号
	道 路
123.00m ²	画地面積

株式会社
日 測

画地確定図

街区番号 35


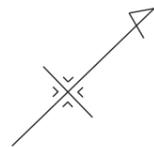


凡 例	
	街区番号
	画地番号
	道 路
123.00m²	画地面積

株式会社
日 測

画地確定図


街区番号	35
------	----

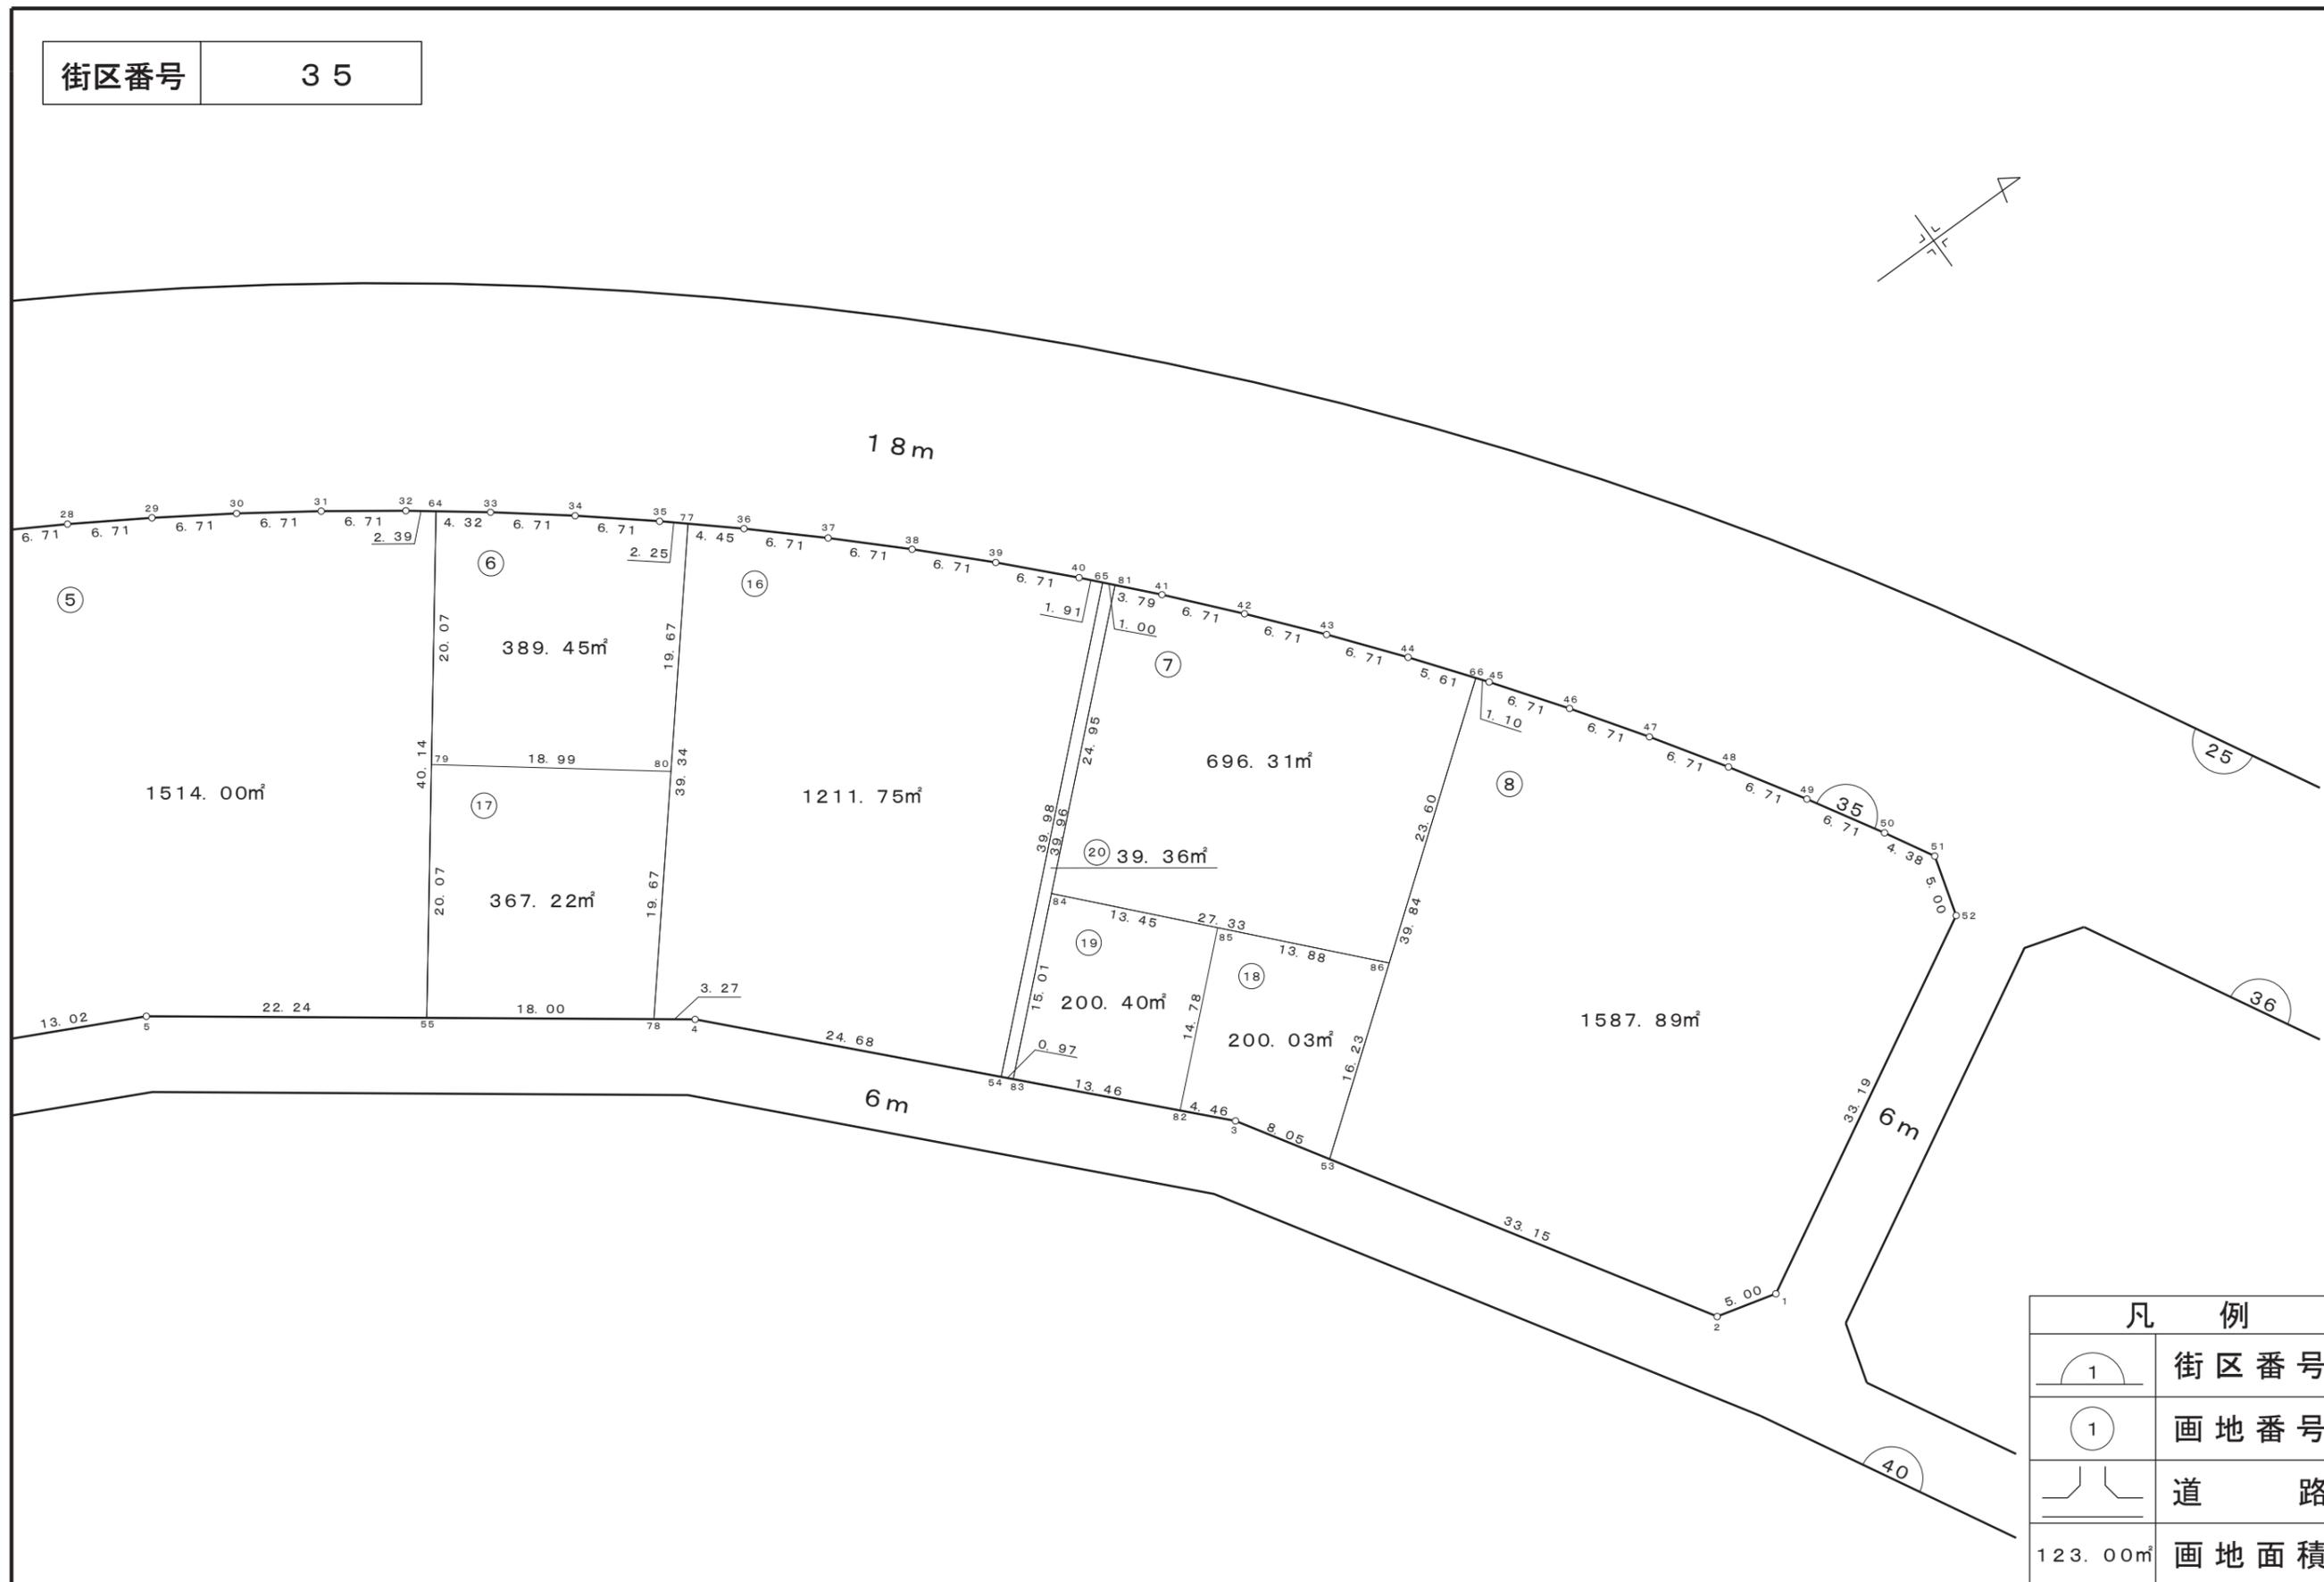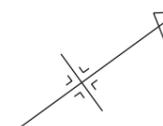

凡 例	
	街区番号
	画地番号
	道 路
123.00m ²	画地面積

画地確定図



街区番号 36

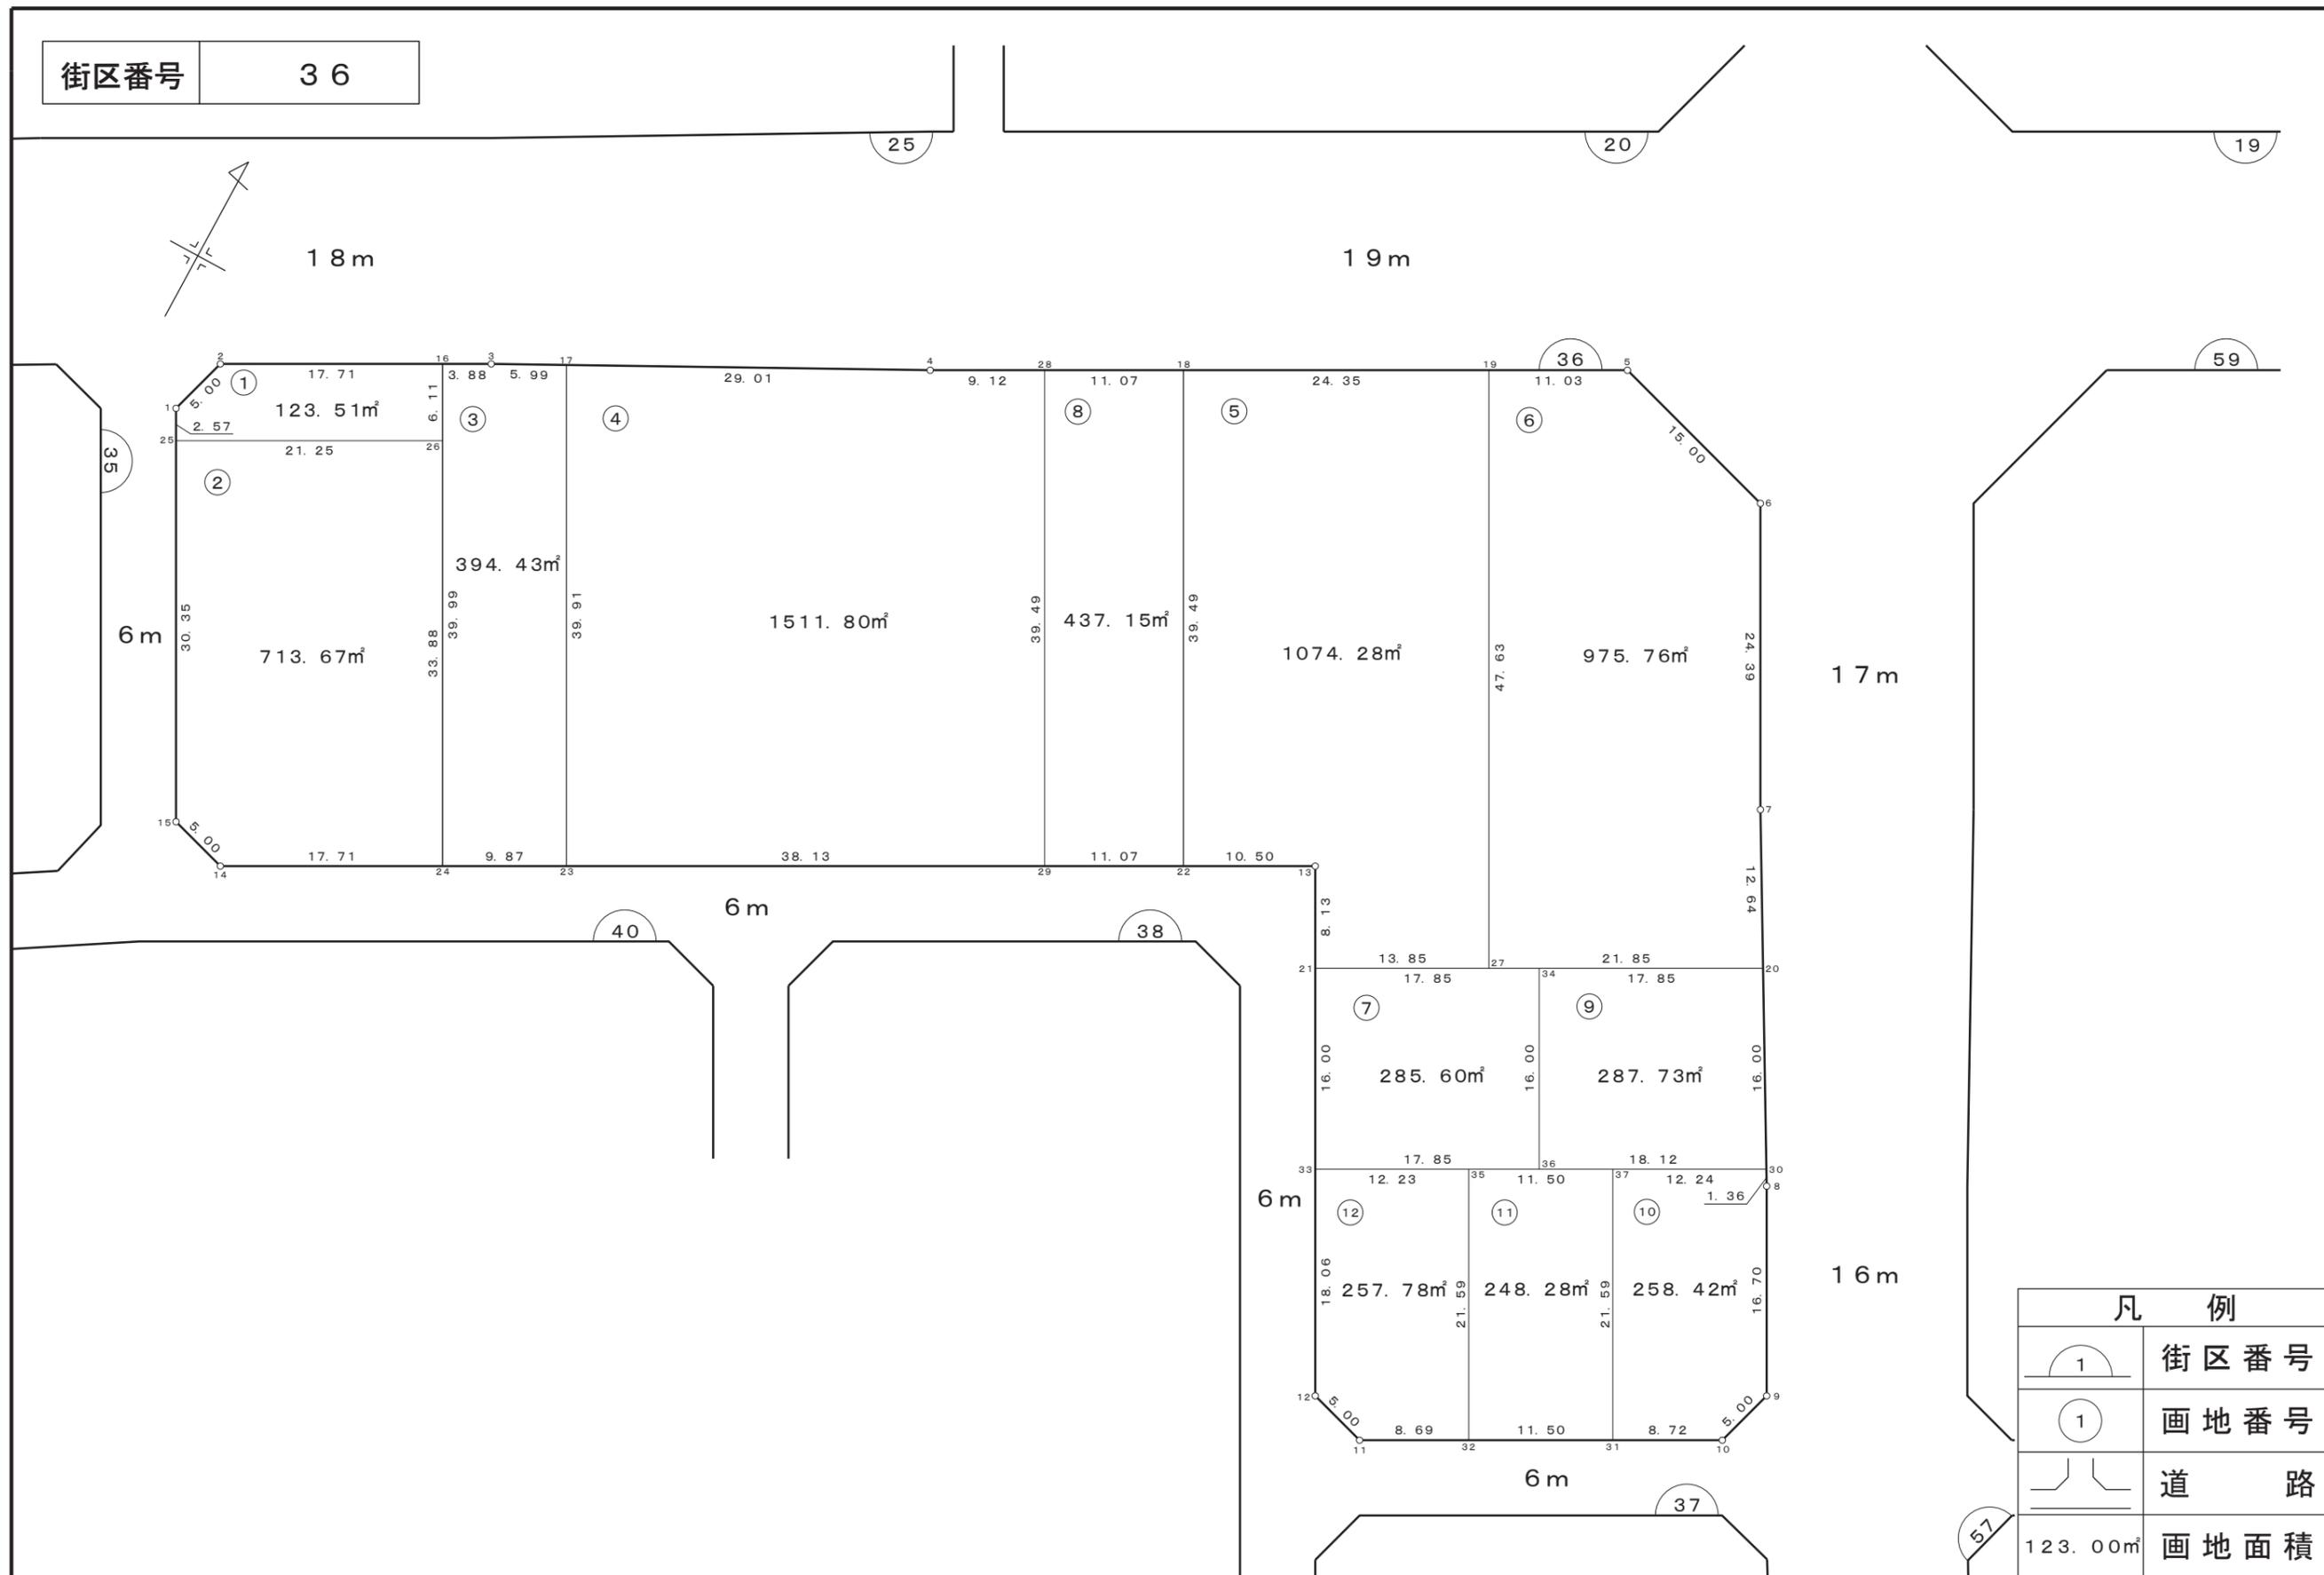

凡 例	
	街区番号
	画地番号
	道 路
	画地面積

画地確定図


街区番号	37
------	----

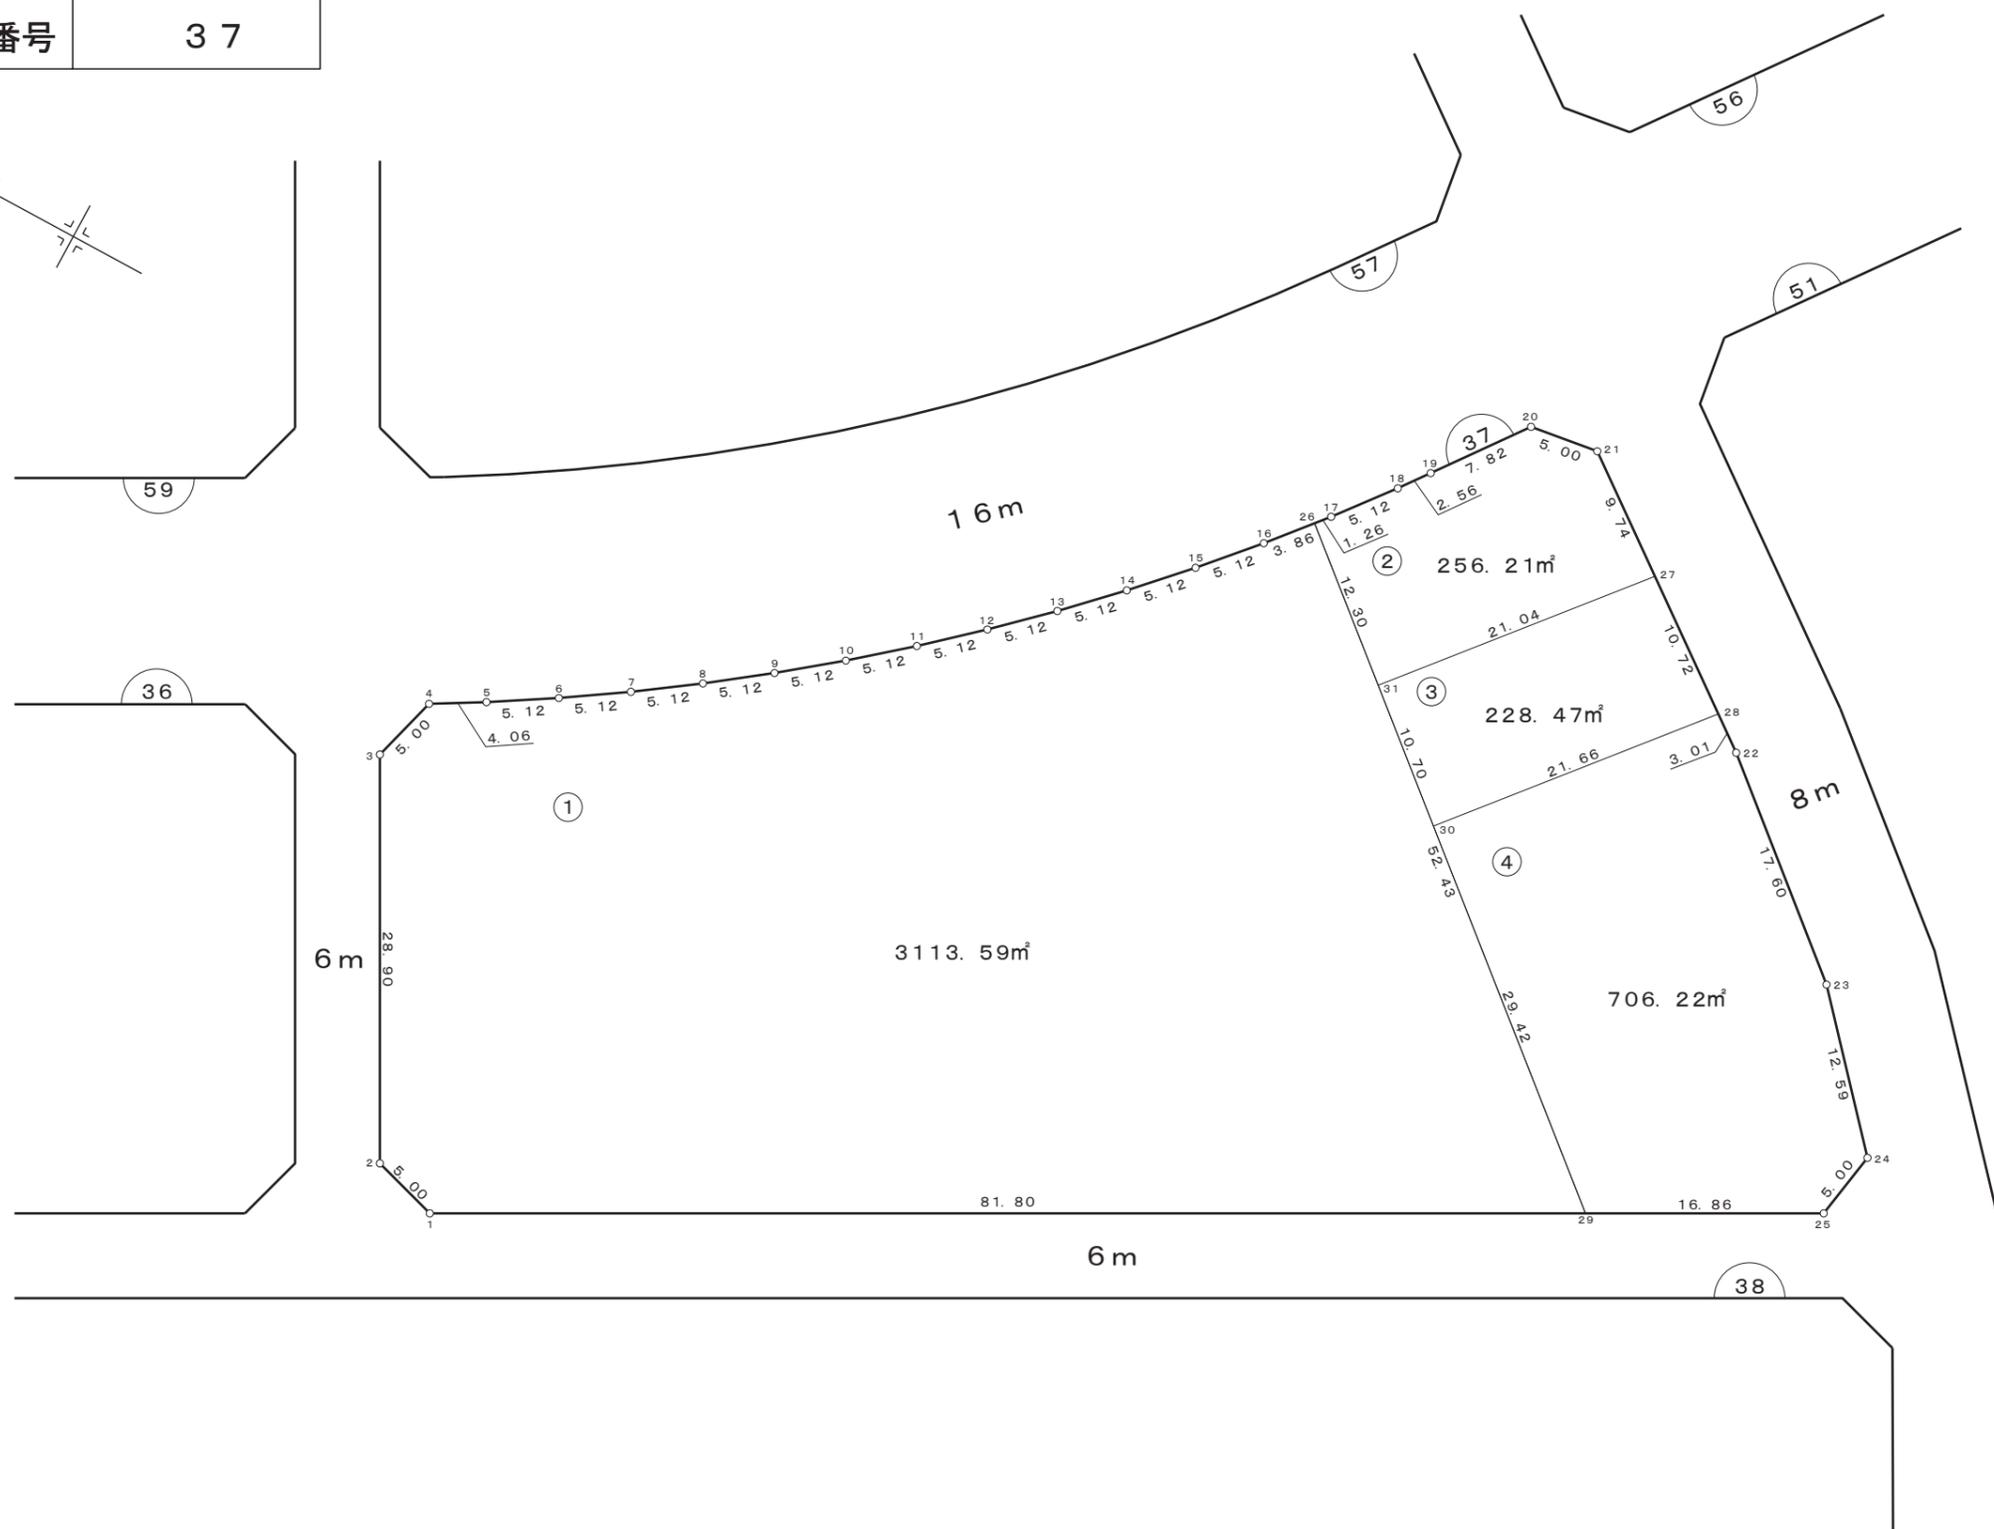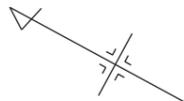

凡 例	
	街区番号
	画地番号
	道 路
123.00m ²	画地面積

画地確定図

街区番号	38
------	----


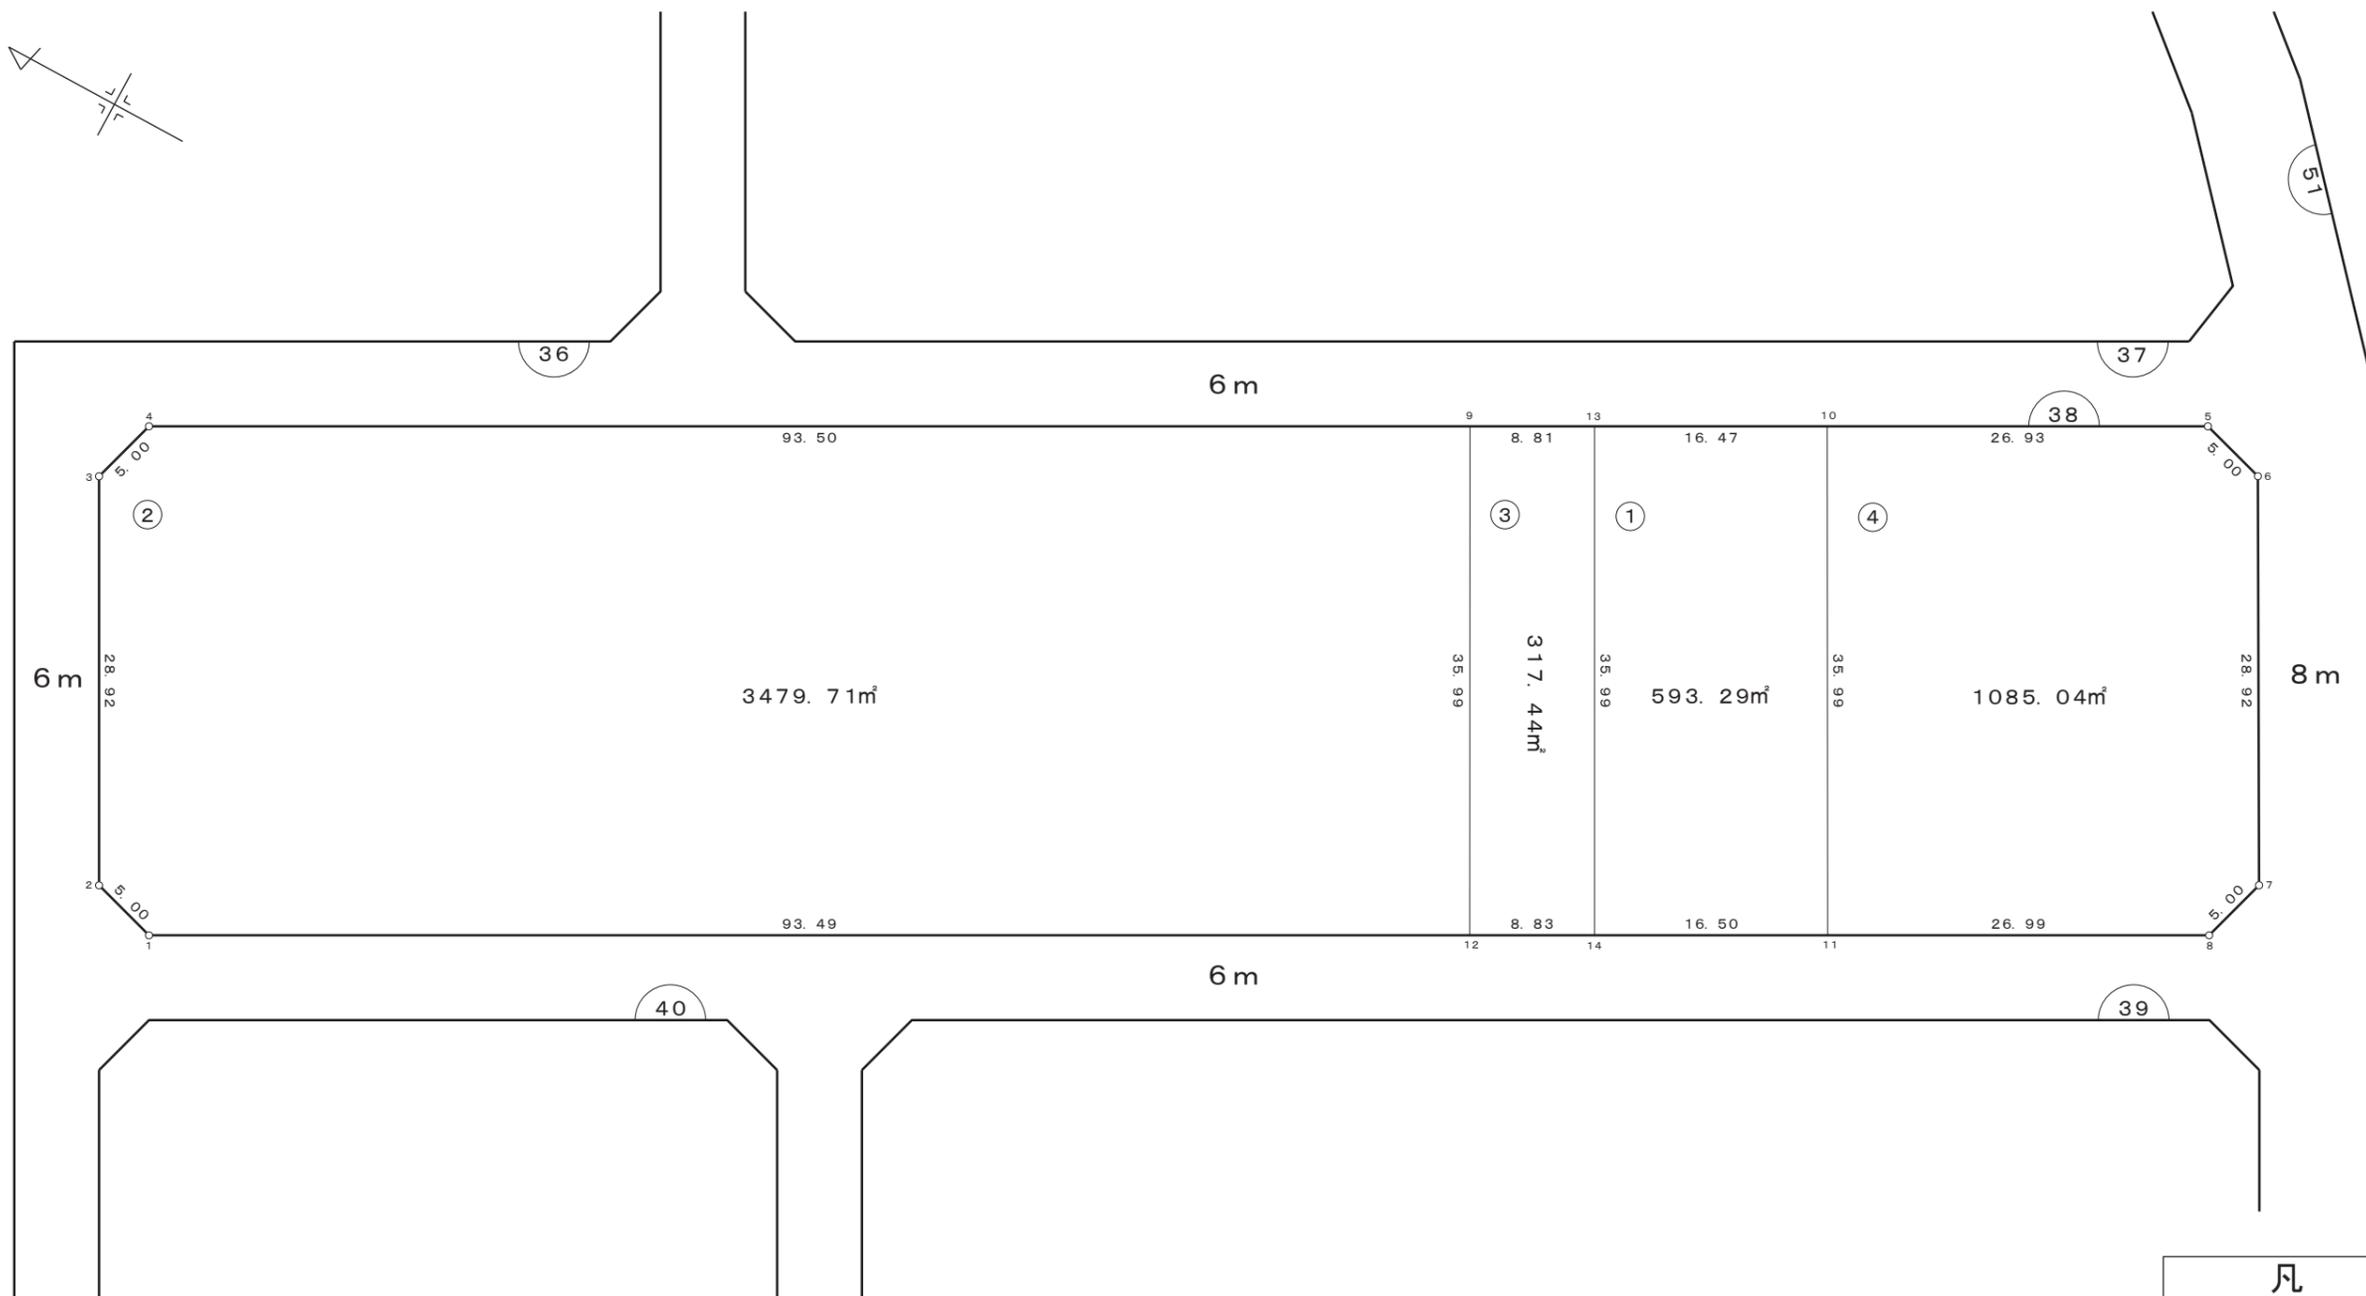


凡 例	
	街区番号
	画地番号
	道 路
123.00m ²	画地面積

株式会社
日 測

画地確定図

街区番号	39
------	----

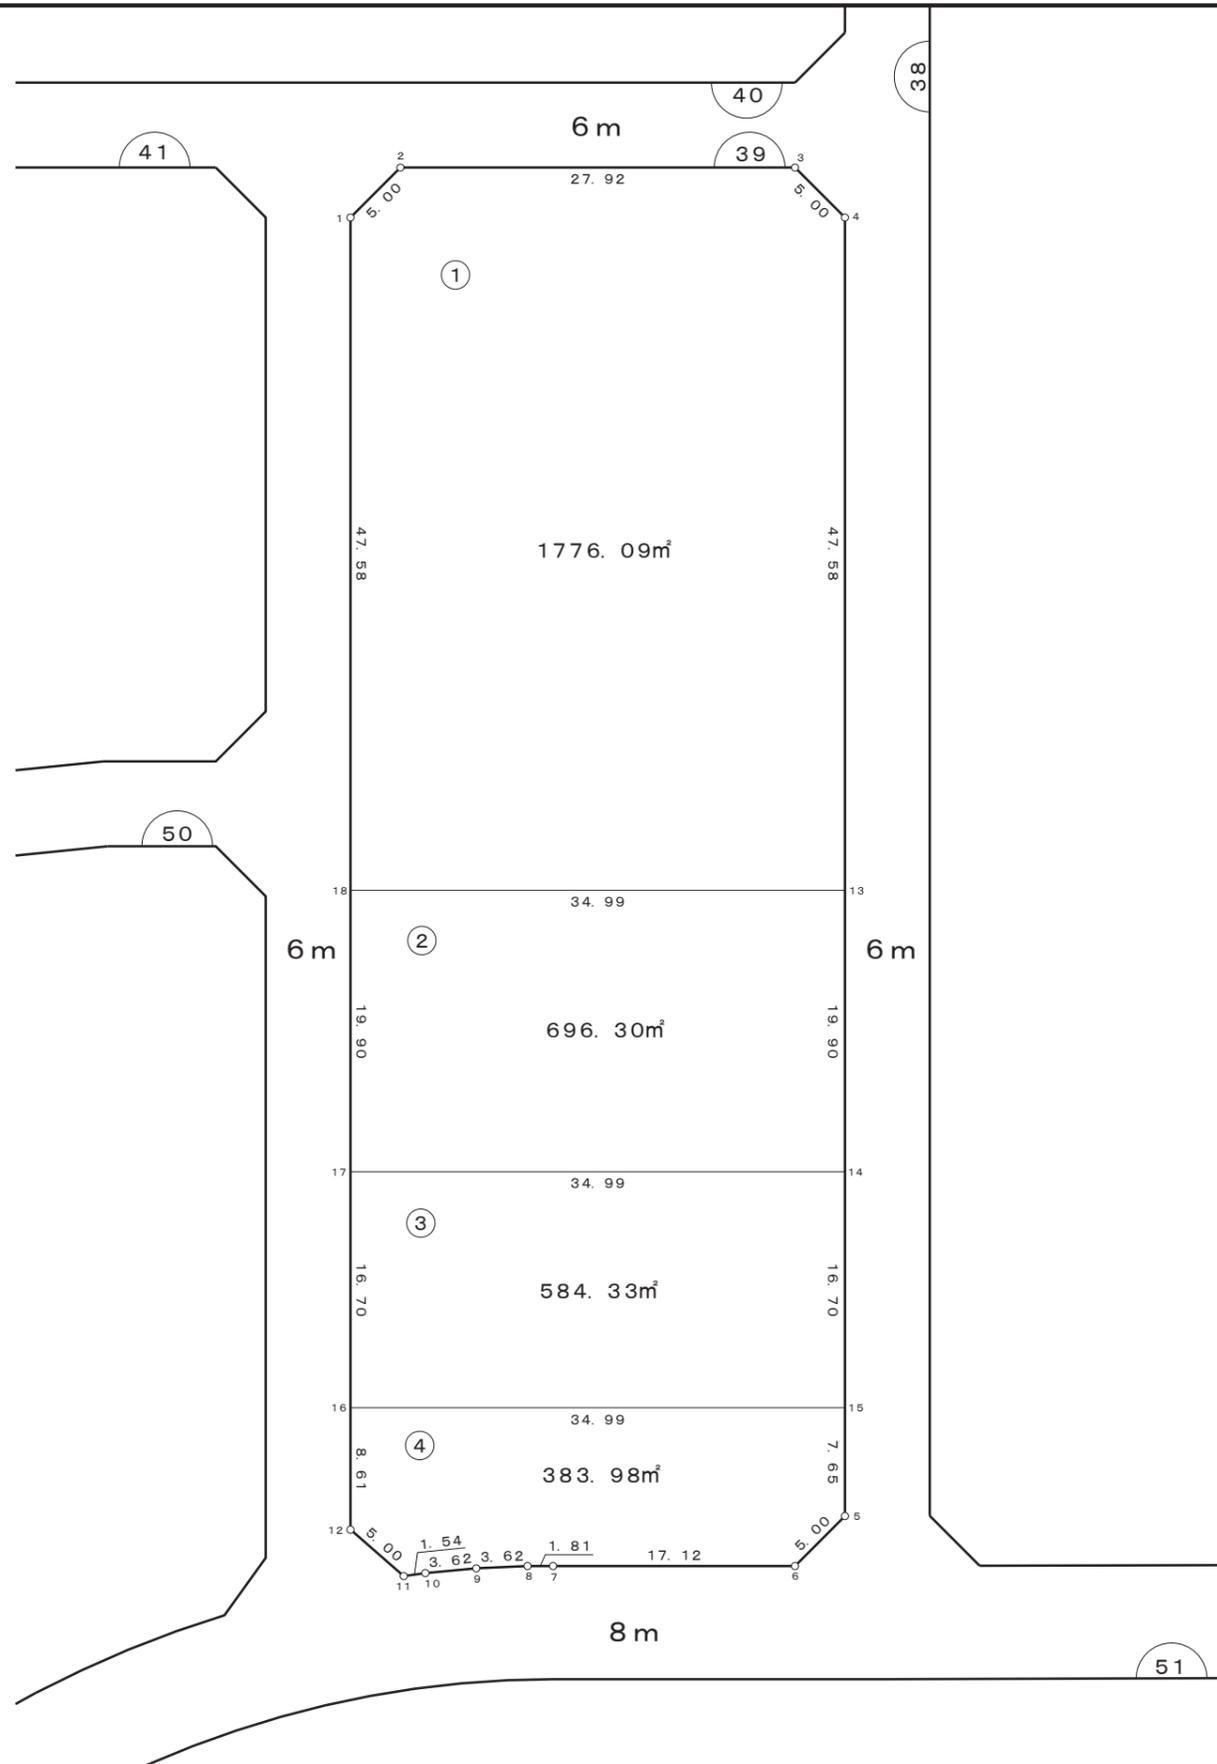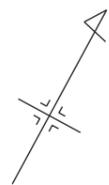


凡 例	
	街区番号
	画地番号
	道 路
123.00m ²	画地面積

株式会社
日 測

画地確定図

街区番号	40
------	----

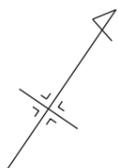


凡 例	
	街区番号
	画地番号
	道 路
123.00m ²	画地面積

株式会社
日 測

画地確定図

街区番号	40
------	----

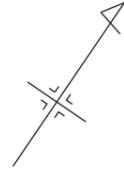

凡 例	
	街区番号
	画地番号
	道 路
123.00m²	画地面積