
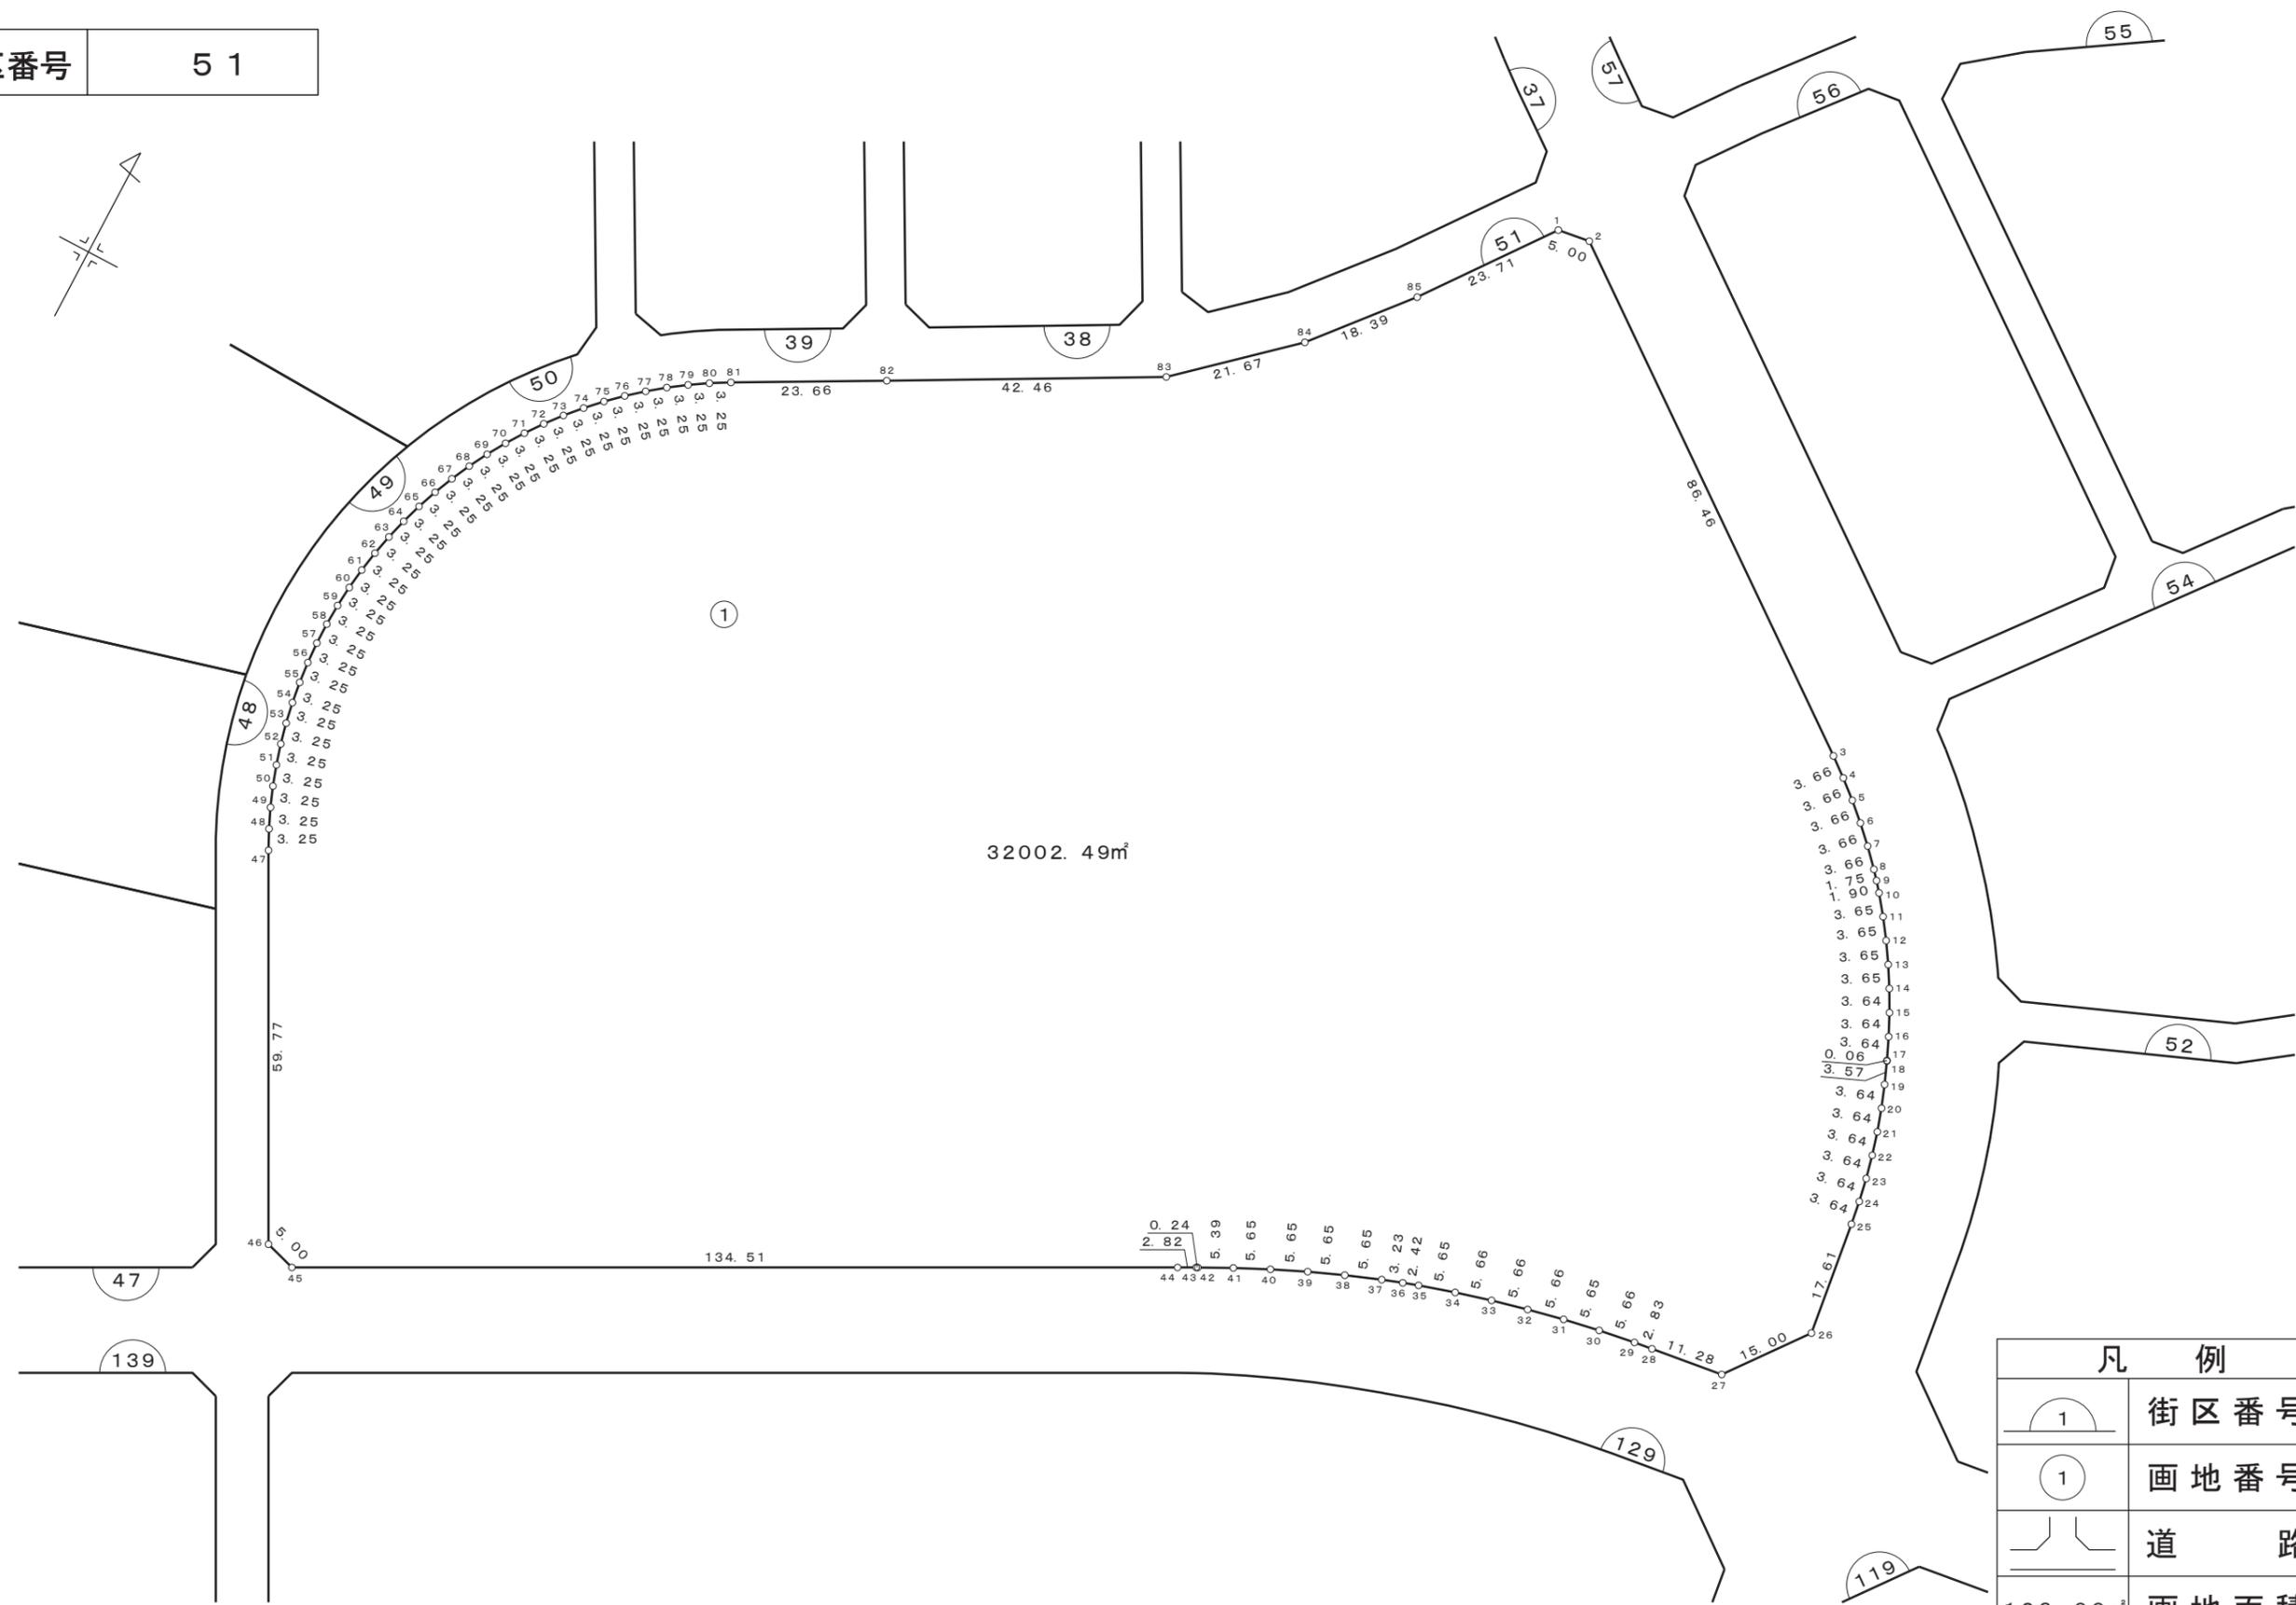


画地確定図

街区番号 51

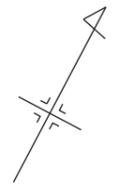


凡 例	
	街区番号
	画地番号
	道 路
123.00m ²	画地面積

株式会社
日 測

画地確定図



街区番号	52
------	----

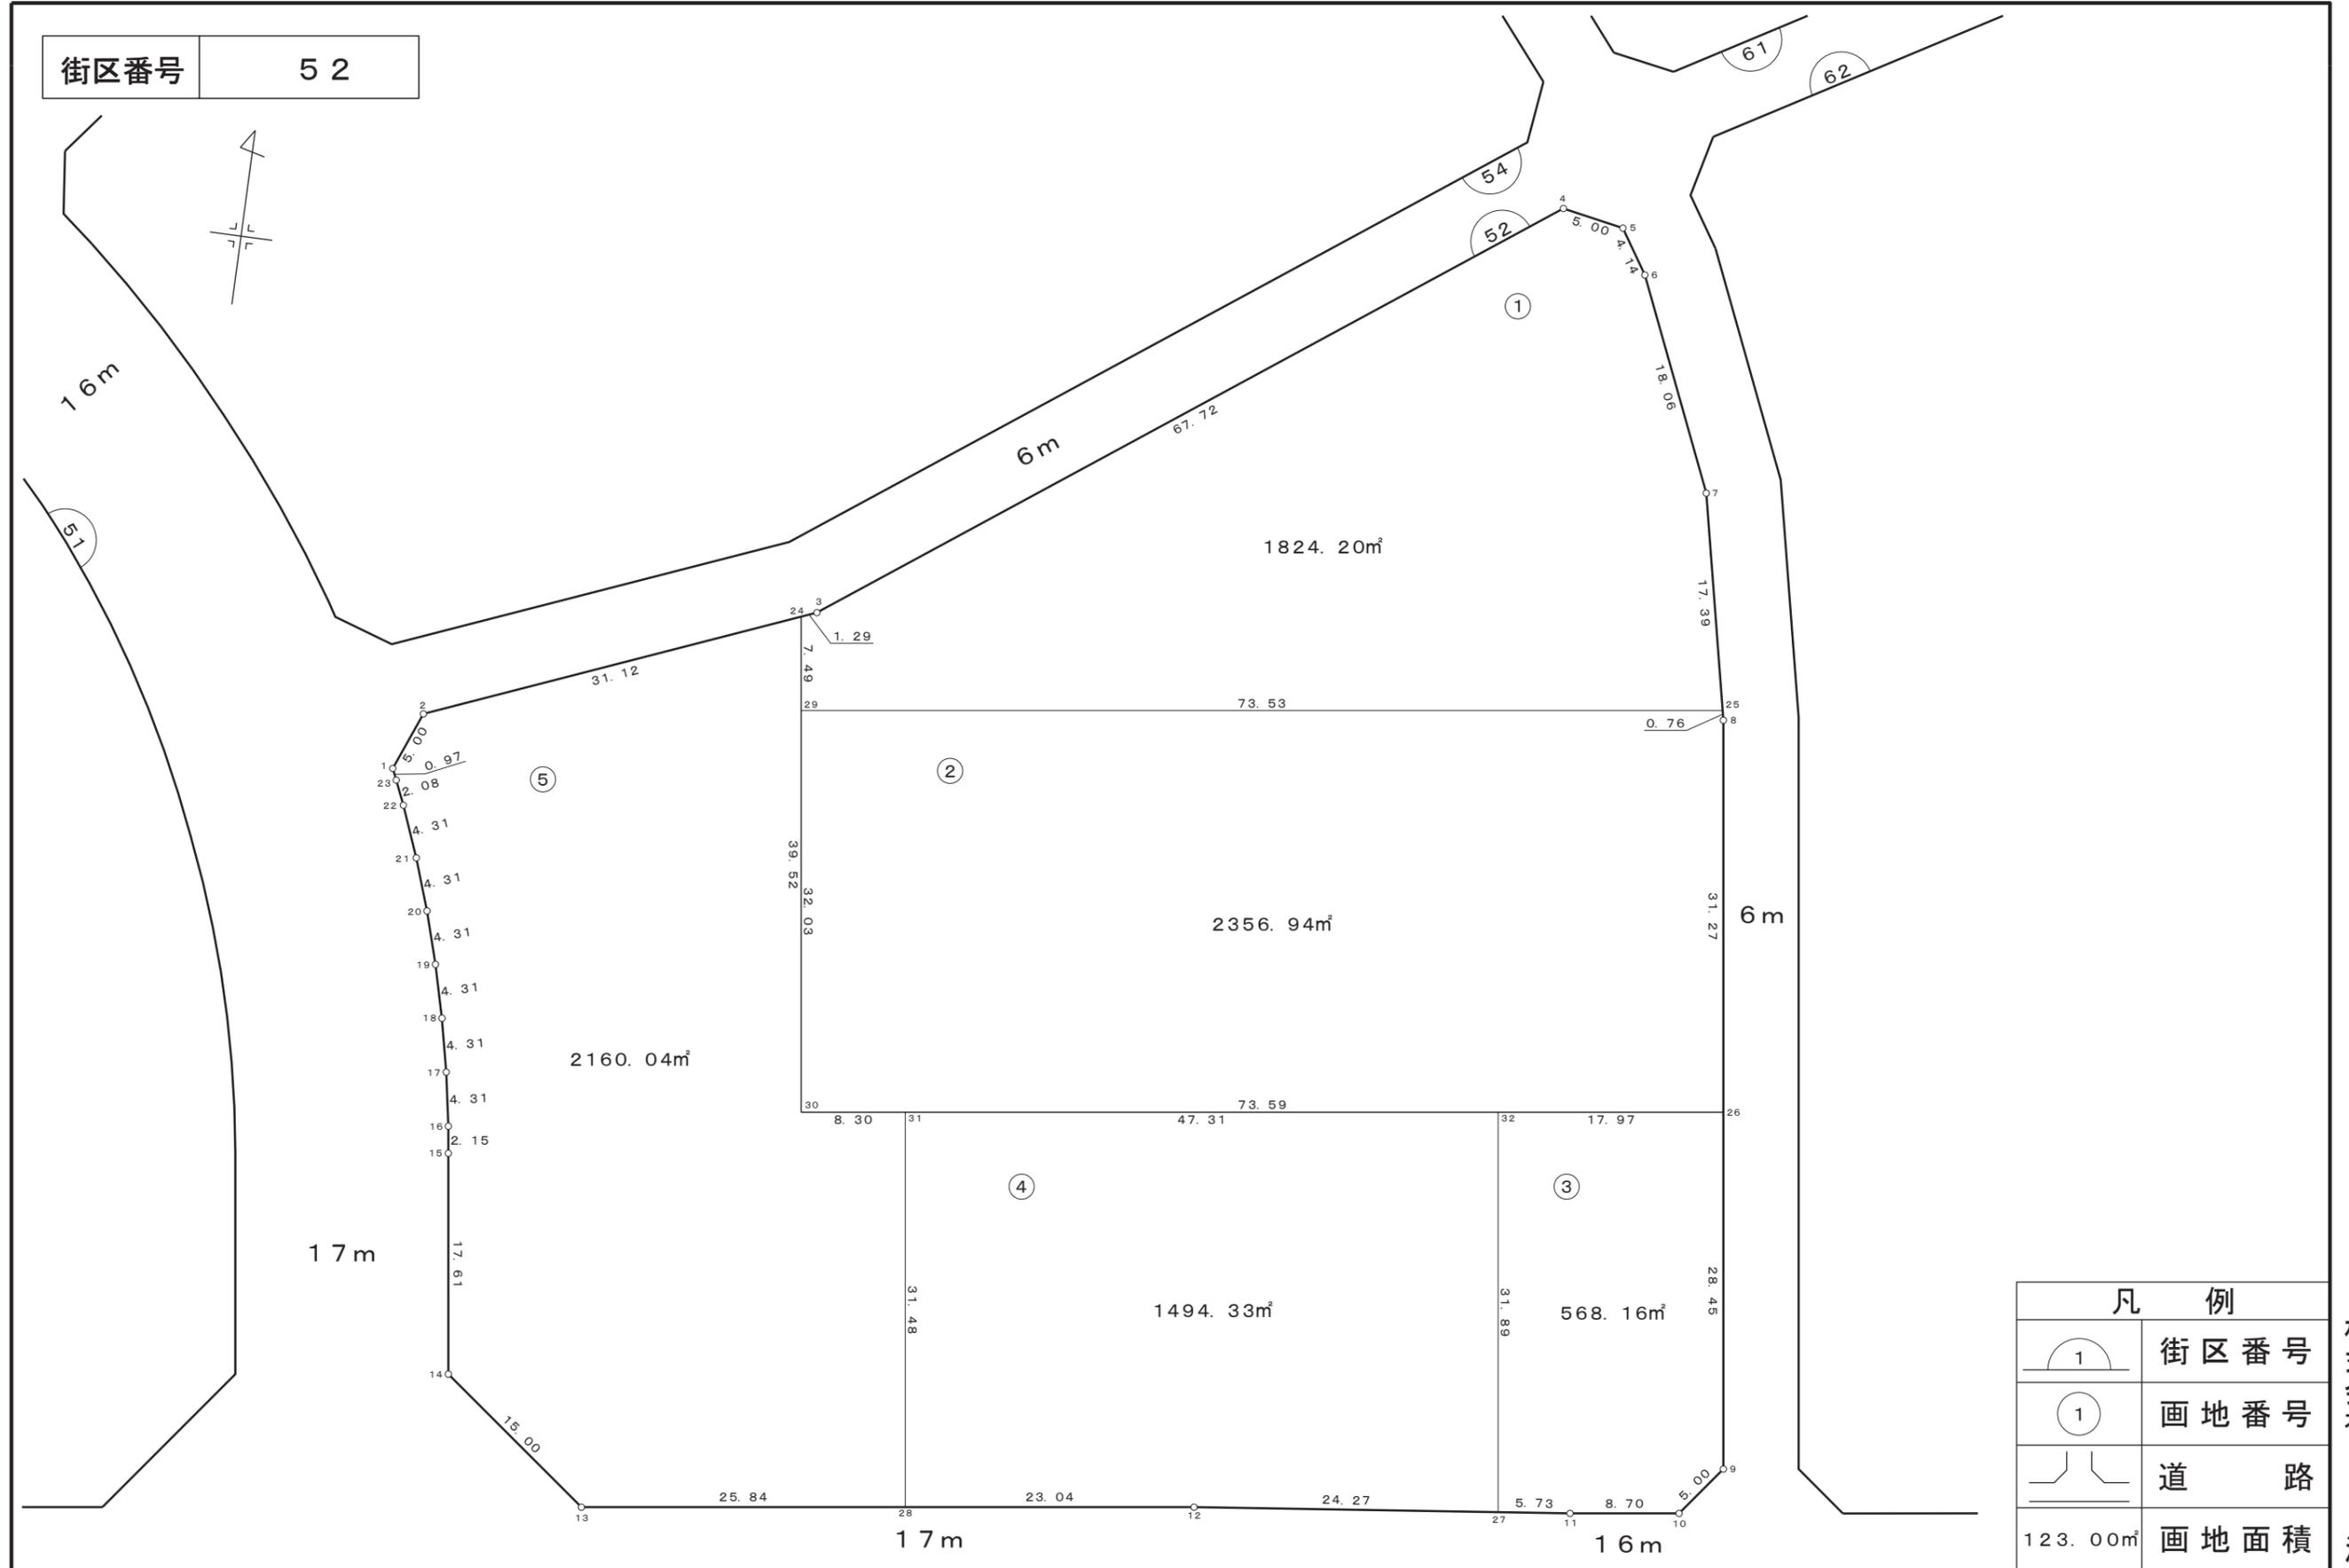

凡 例	
	街区番号
	画地番号
	道 路
123.00m ²	画地面積

画地確定図



街区番号	55
------	----

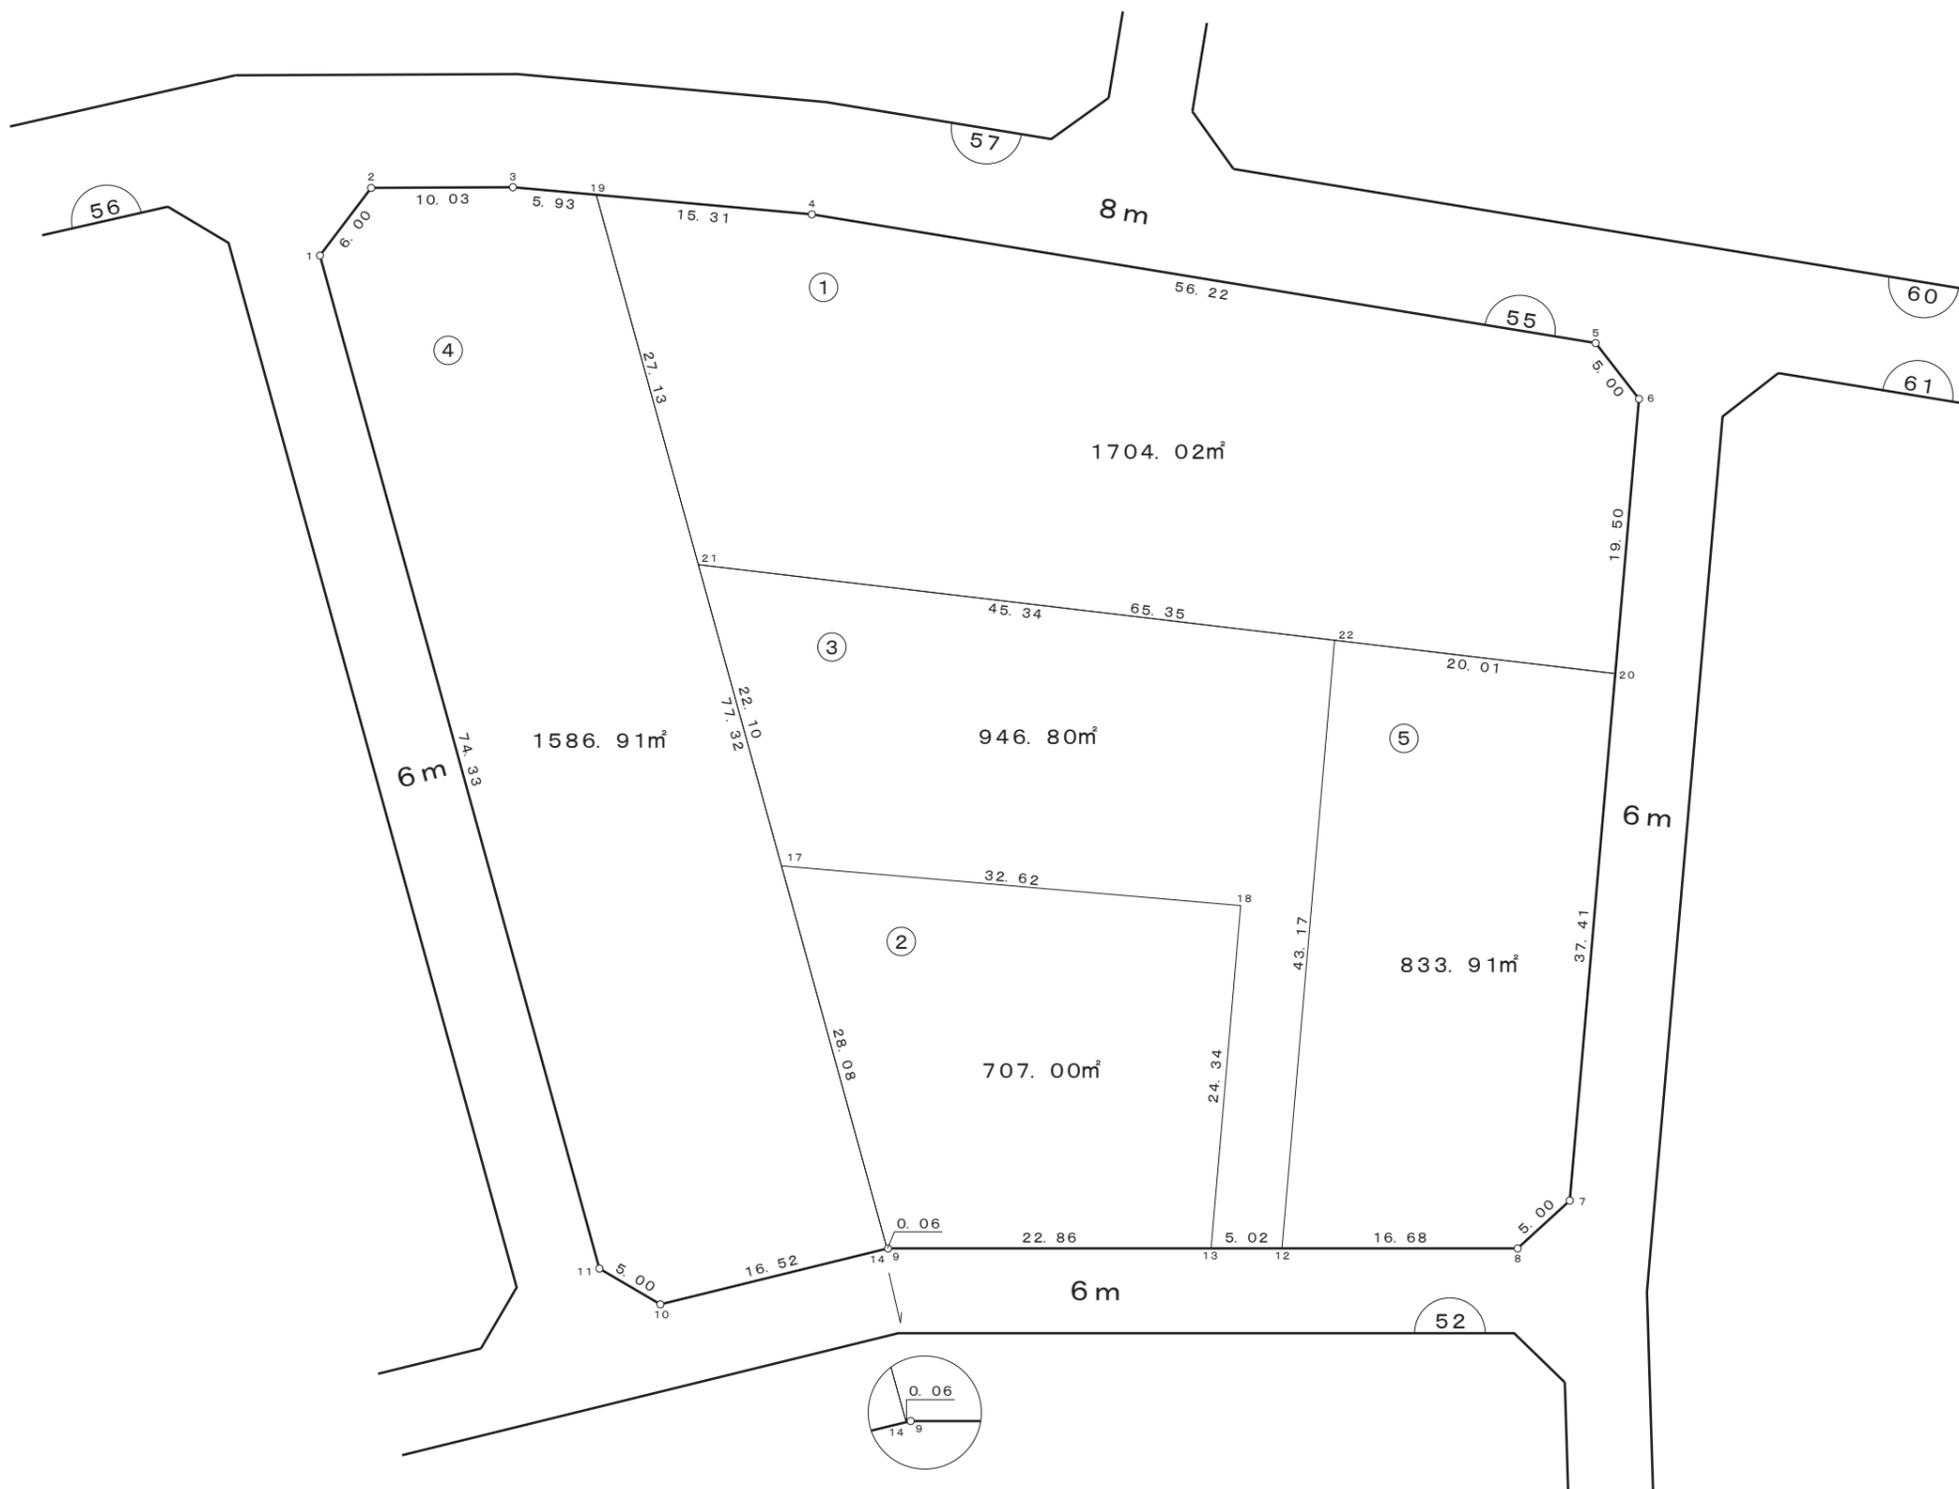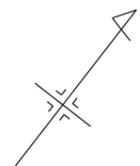

凡 例	
	街区番号
	画地番号
	道 路
123.00m ²	画地面積

画地確定図

街区番号 56

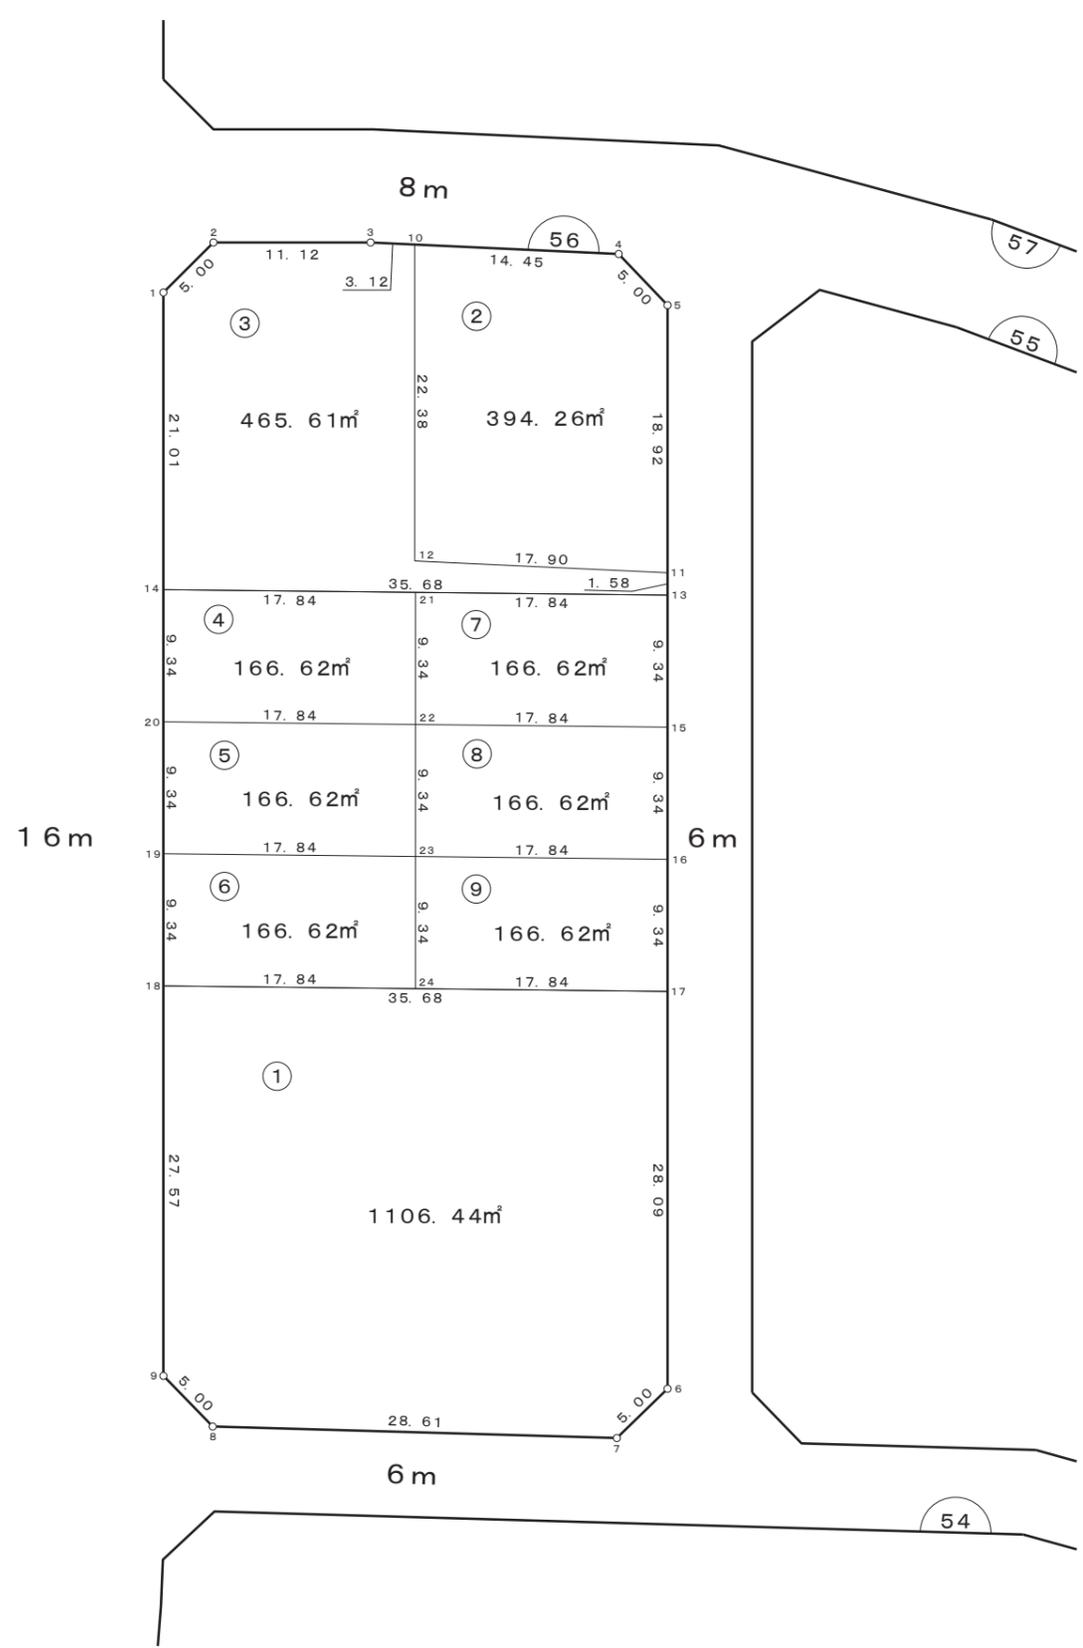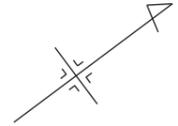


凡 例	
	街区番号
	画地番号
	道 路
123.00m ²	画地面積

株式会社
日 測

画地確定図



街区番号 57

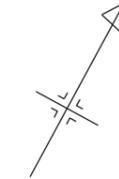

凡 例	
	街区番号
	画地番号
	道 路
123.00m ²	画地面積

画地確定図


街区番号	58
------	----

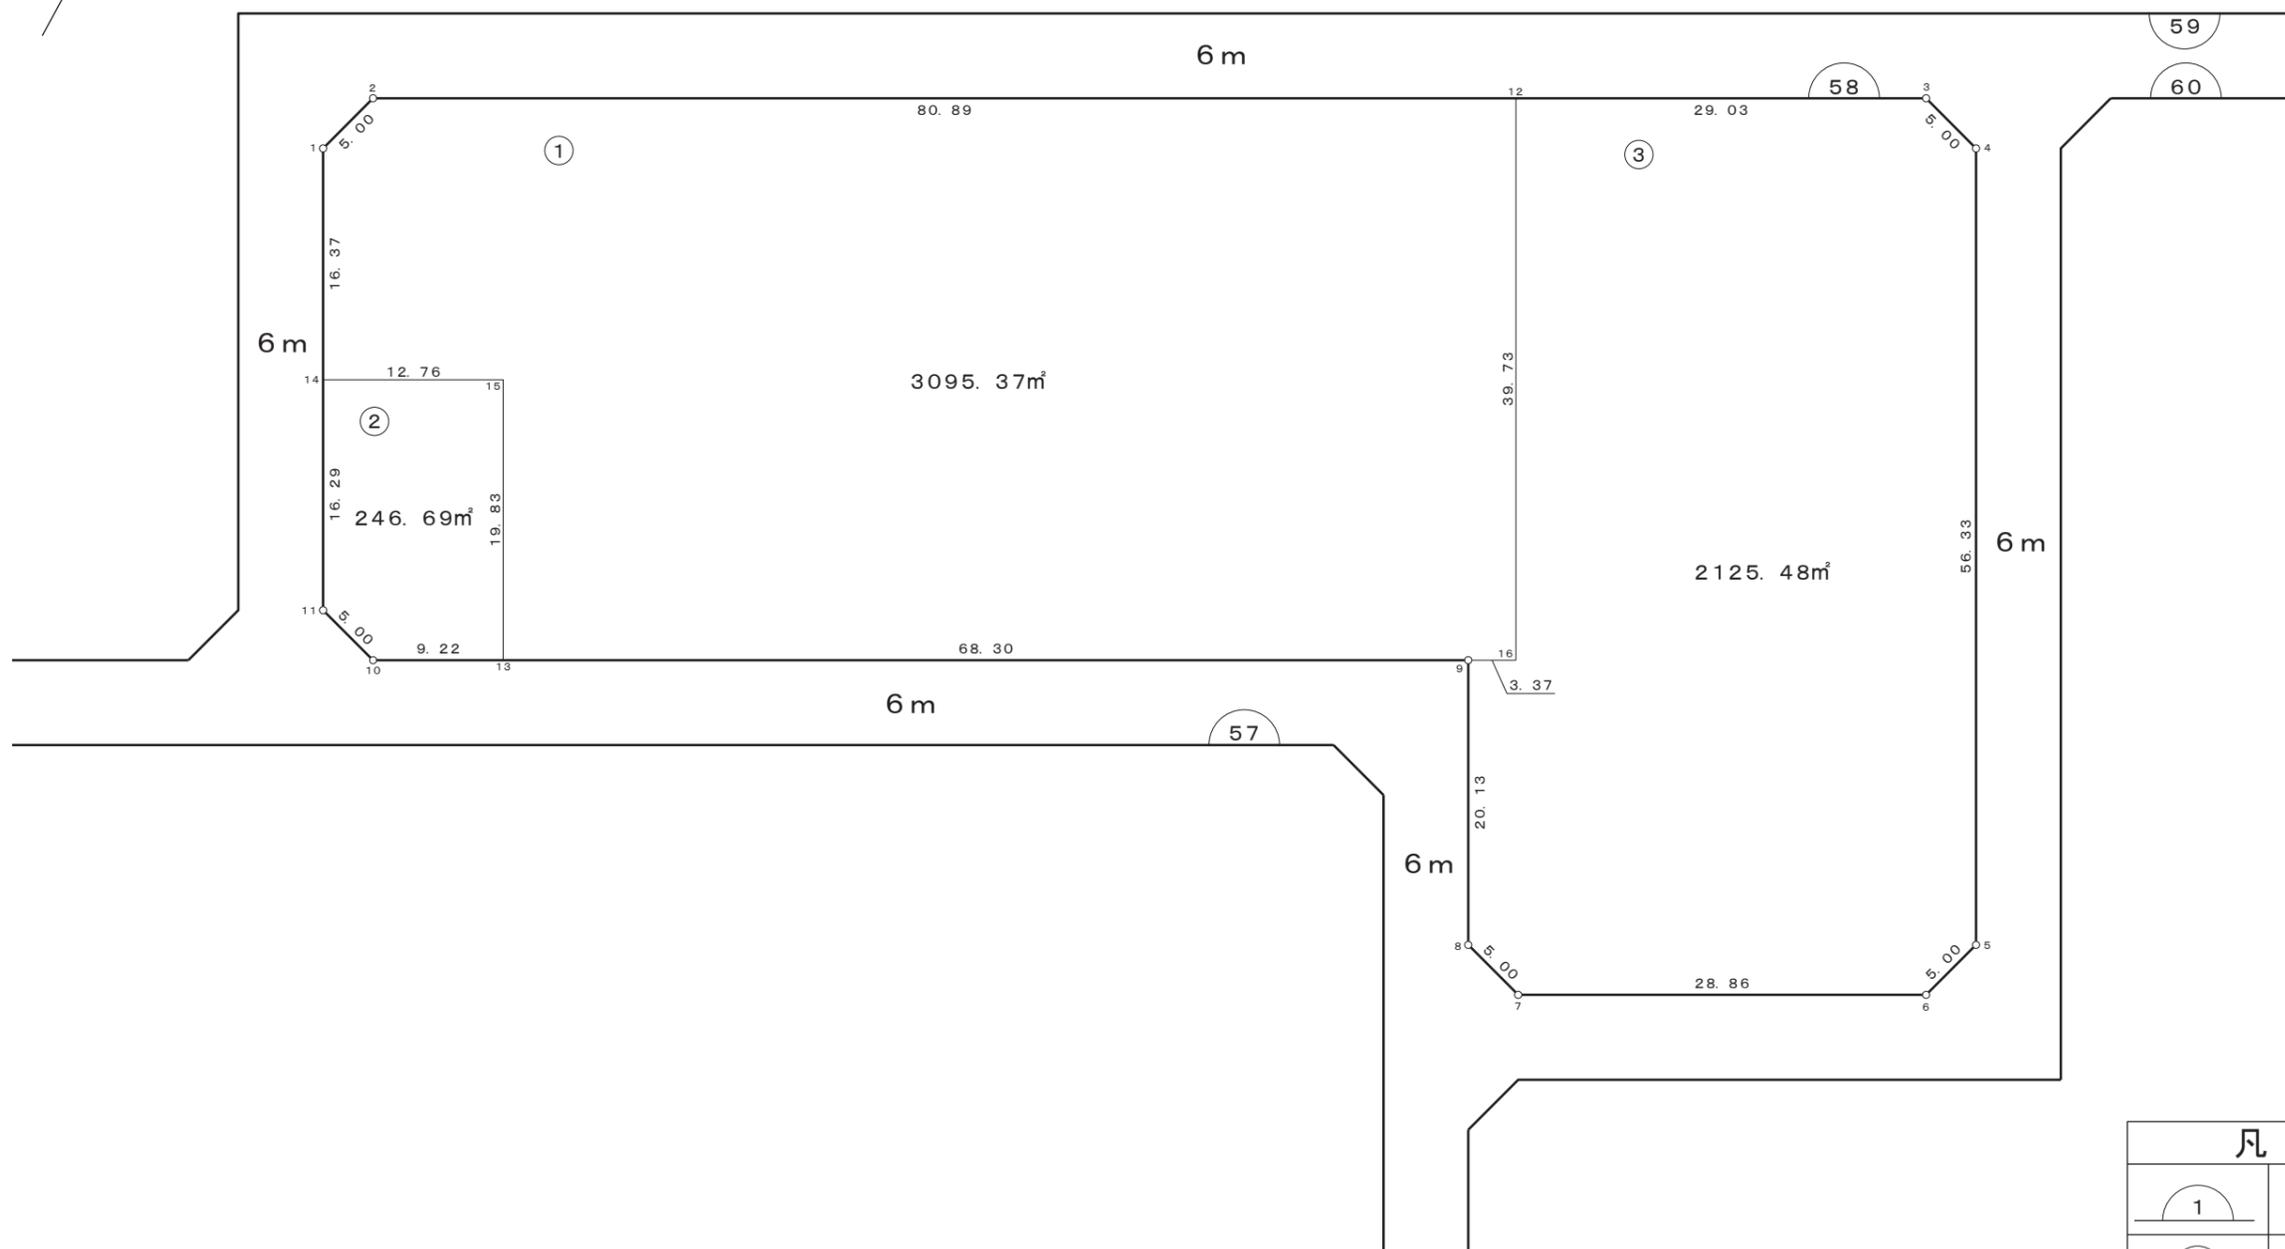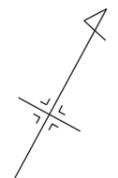

凡 例	
	街区番号
	画地番号
	道 路
123.00m²	画地面積

株式会社 日測



画地確定図

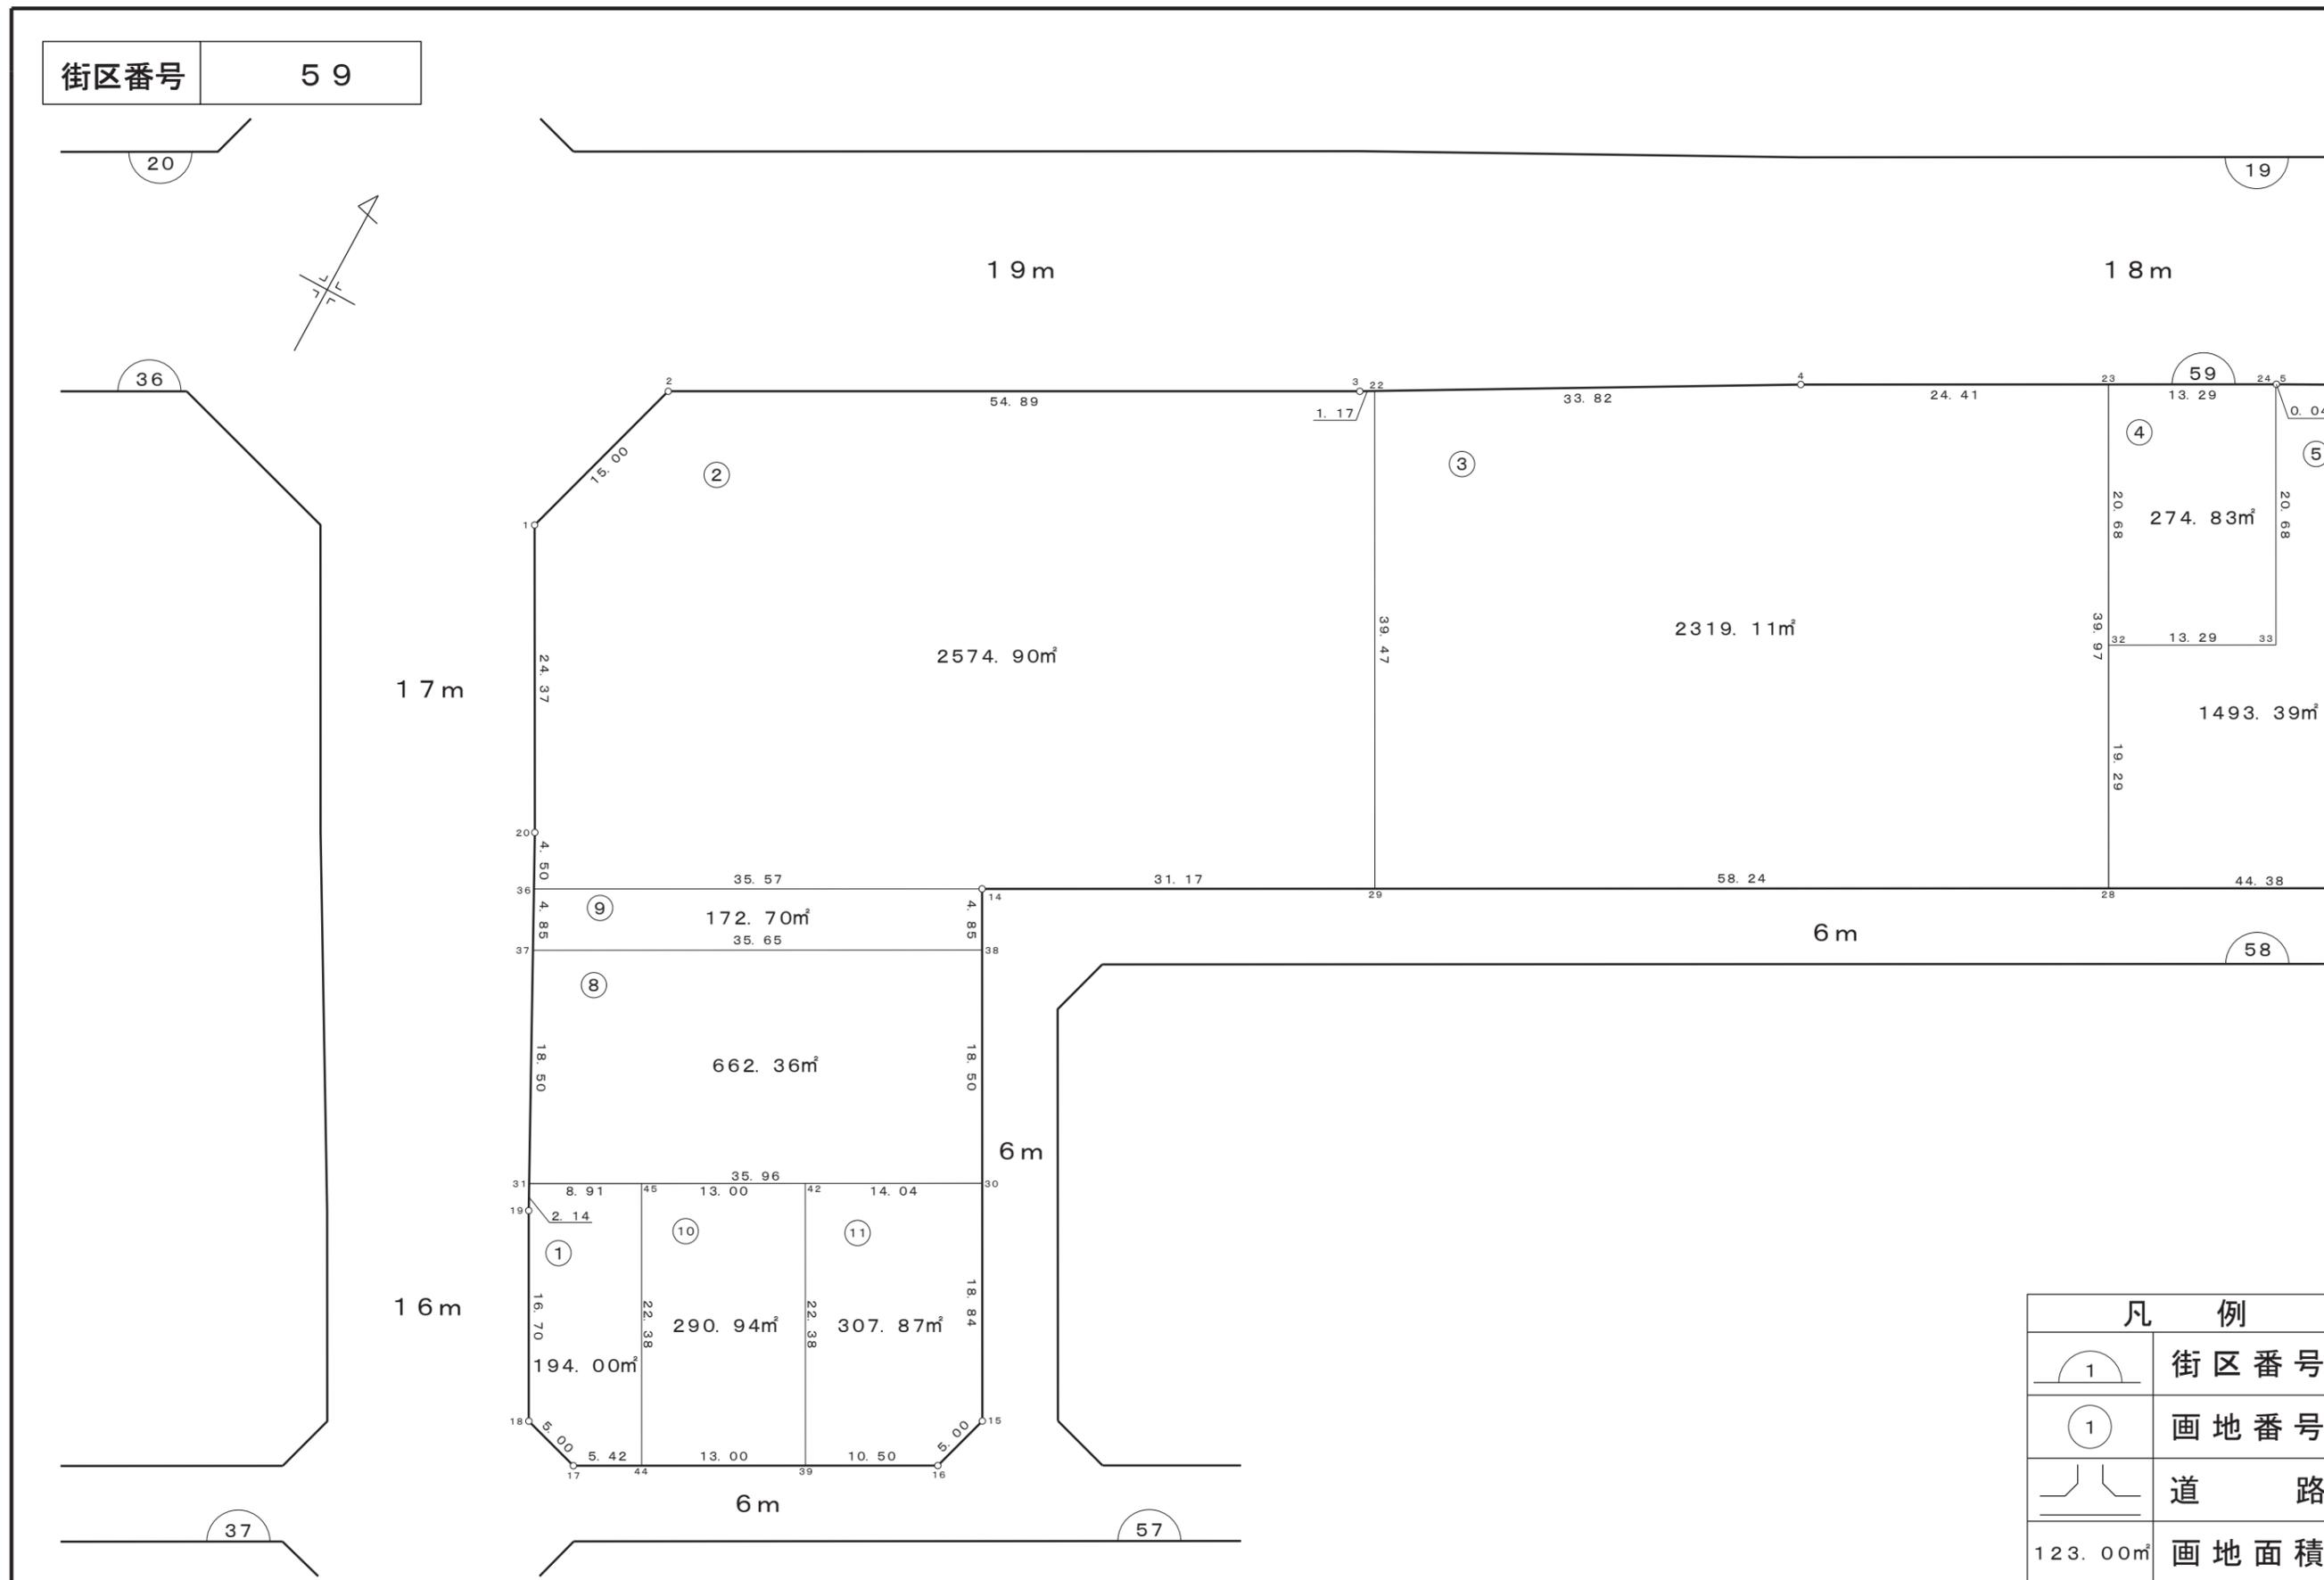

凡 例	
	街区番号
	画地番号
	道 路
	画地面積

画地確定図



街区番号	59
------	----

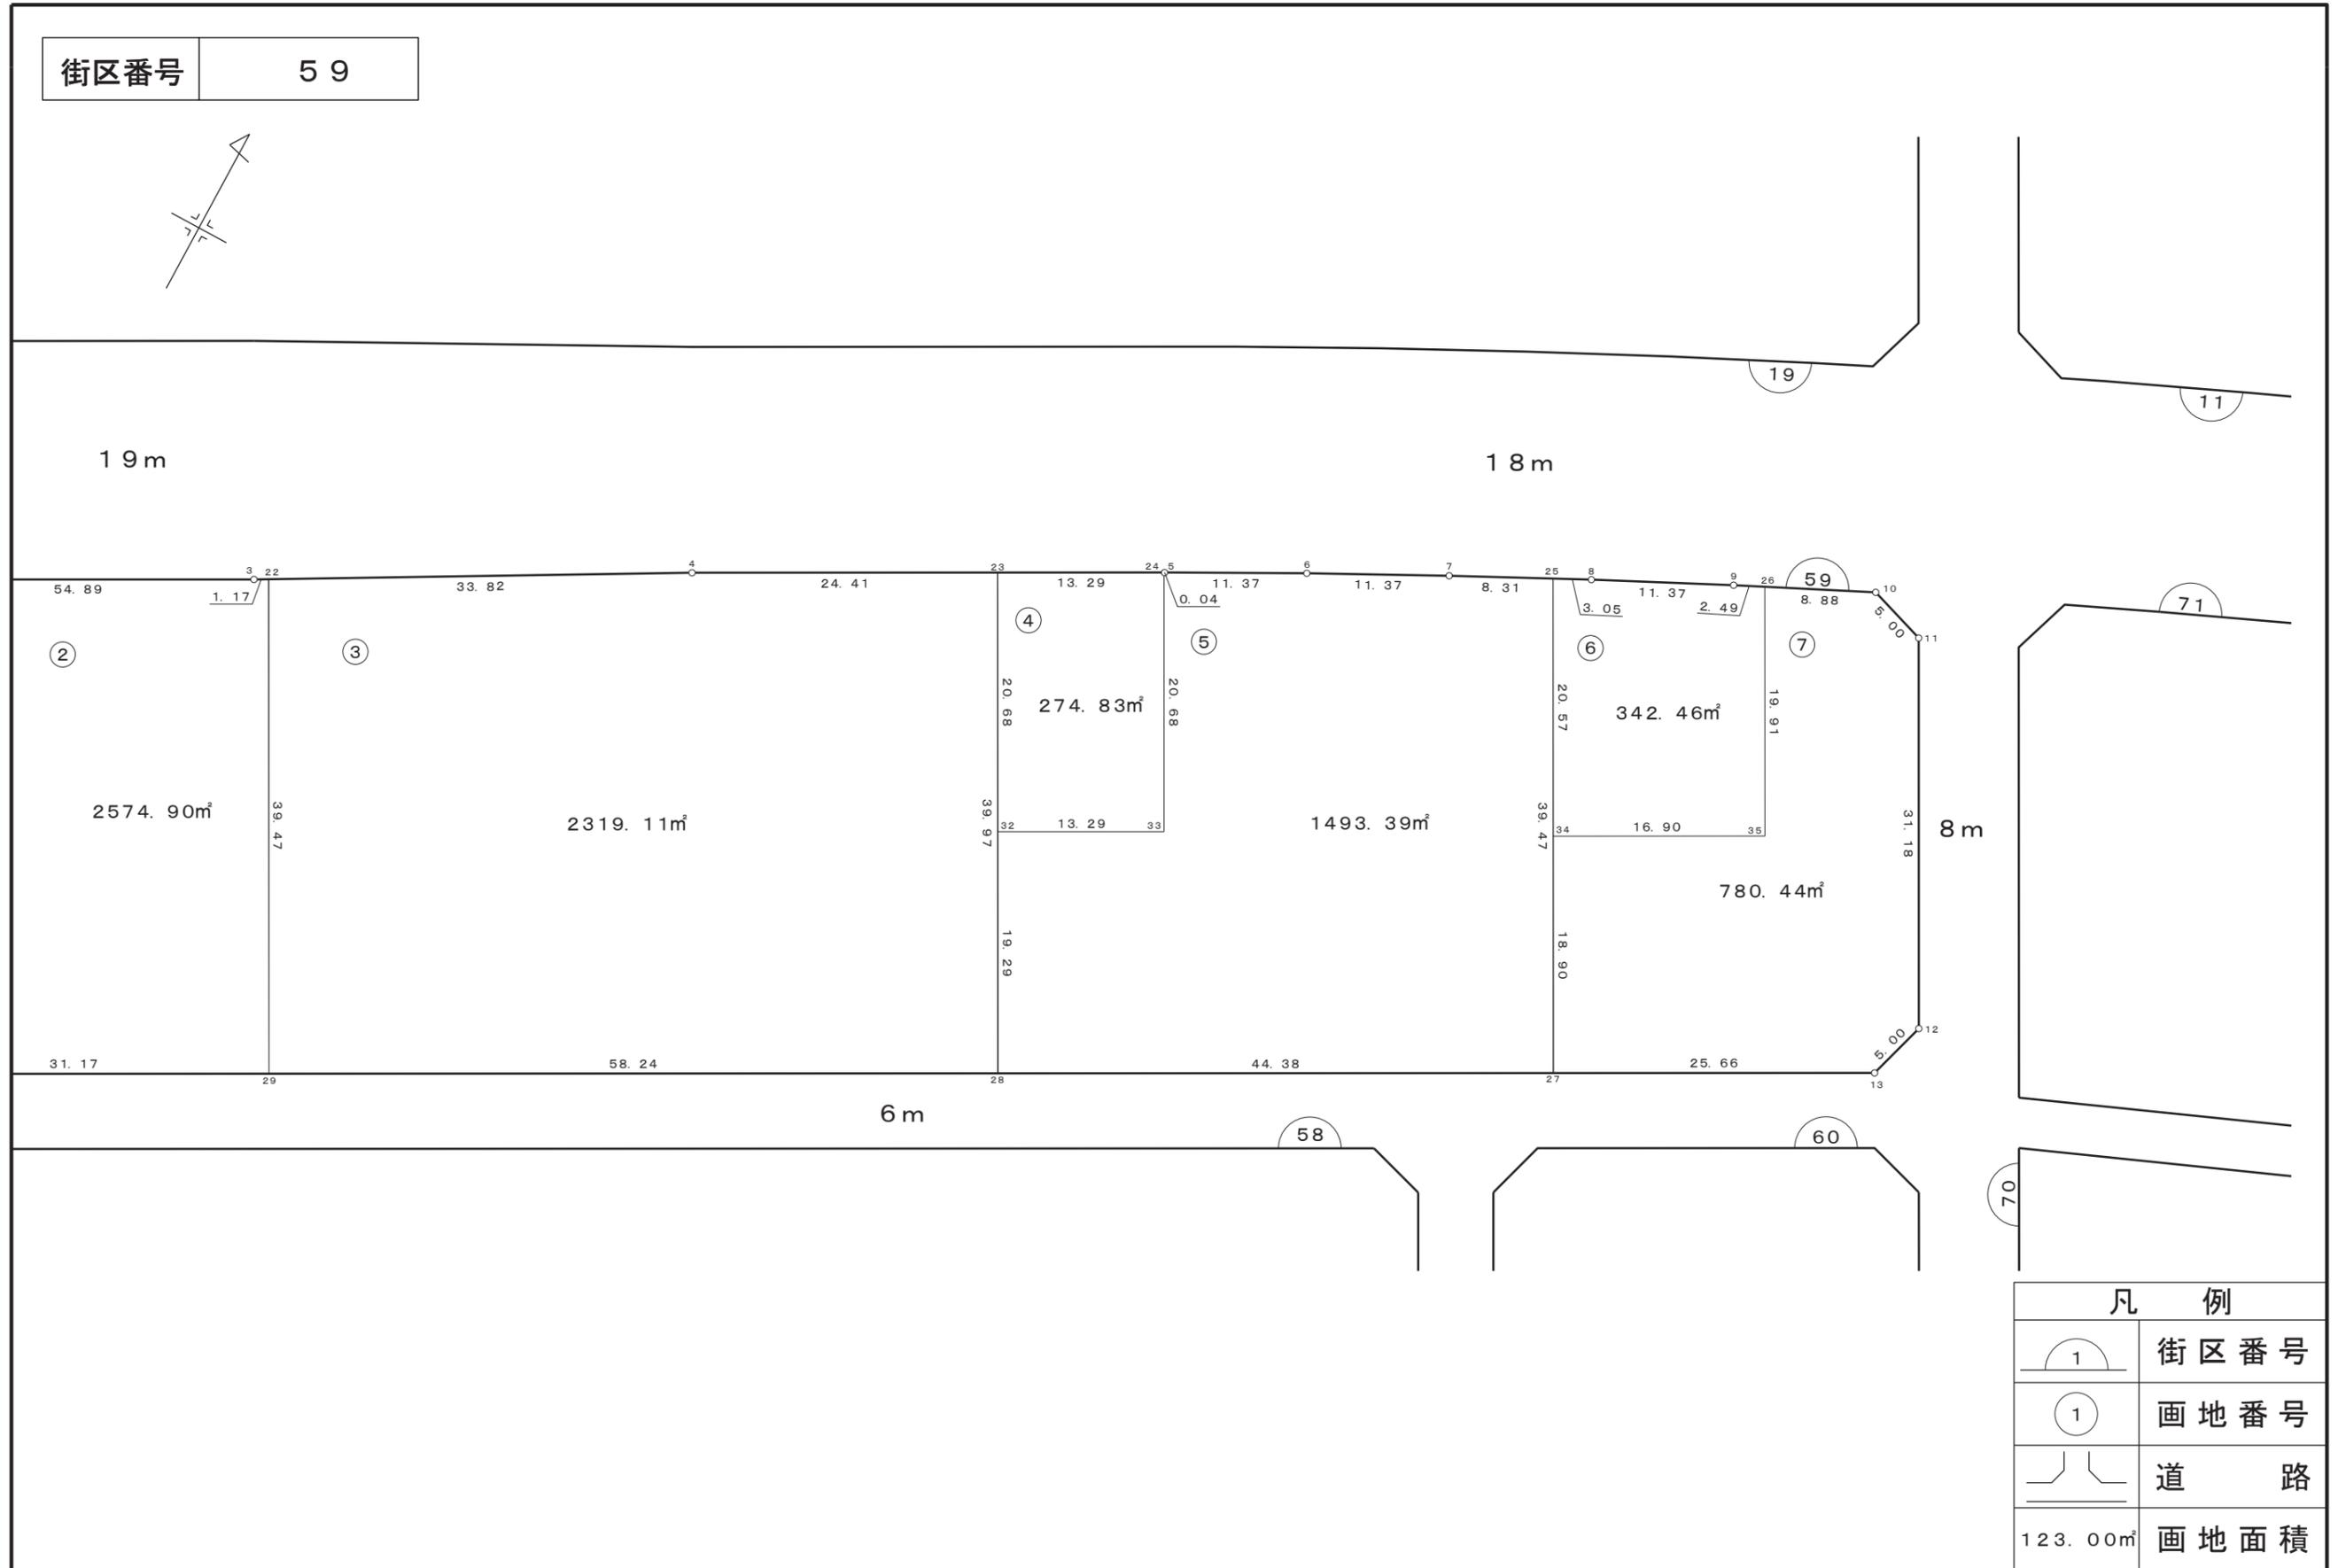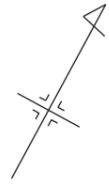

凡 例	
	街区番号
	画地番号
	道 路
123.00m ²	画地面積

画地確定図

街区番号 60

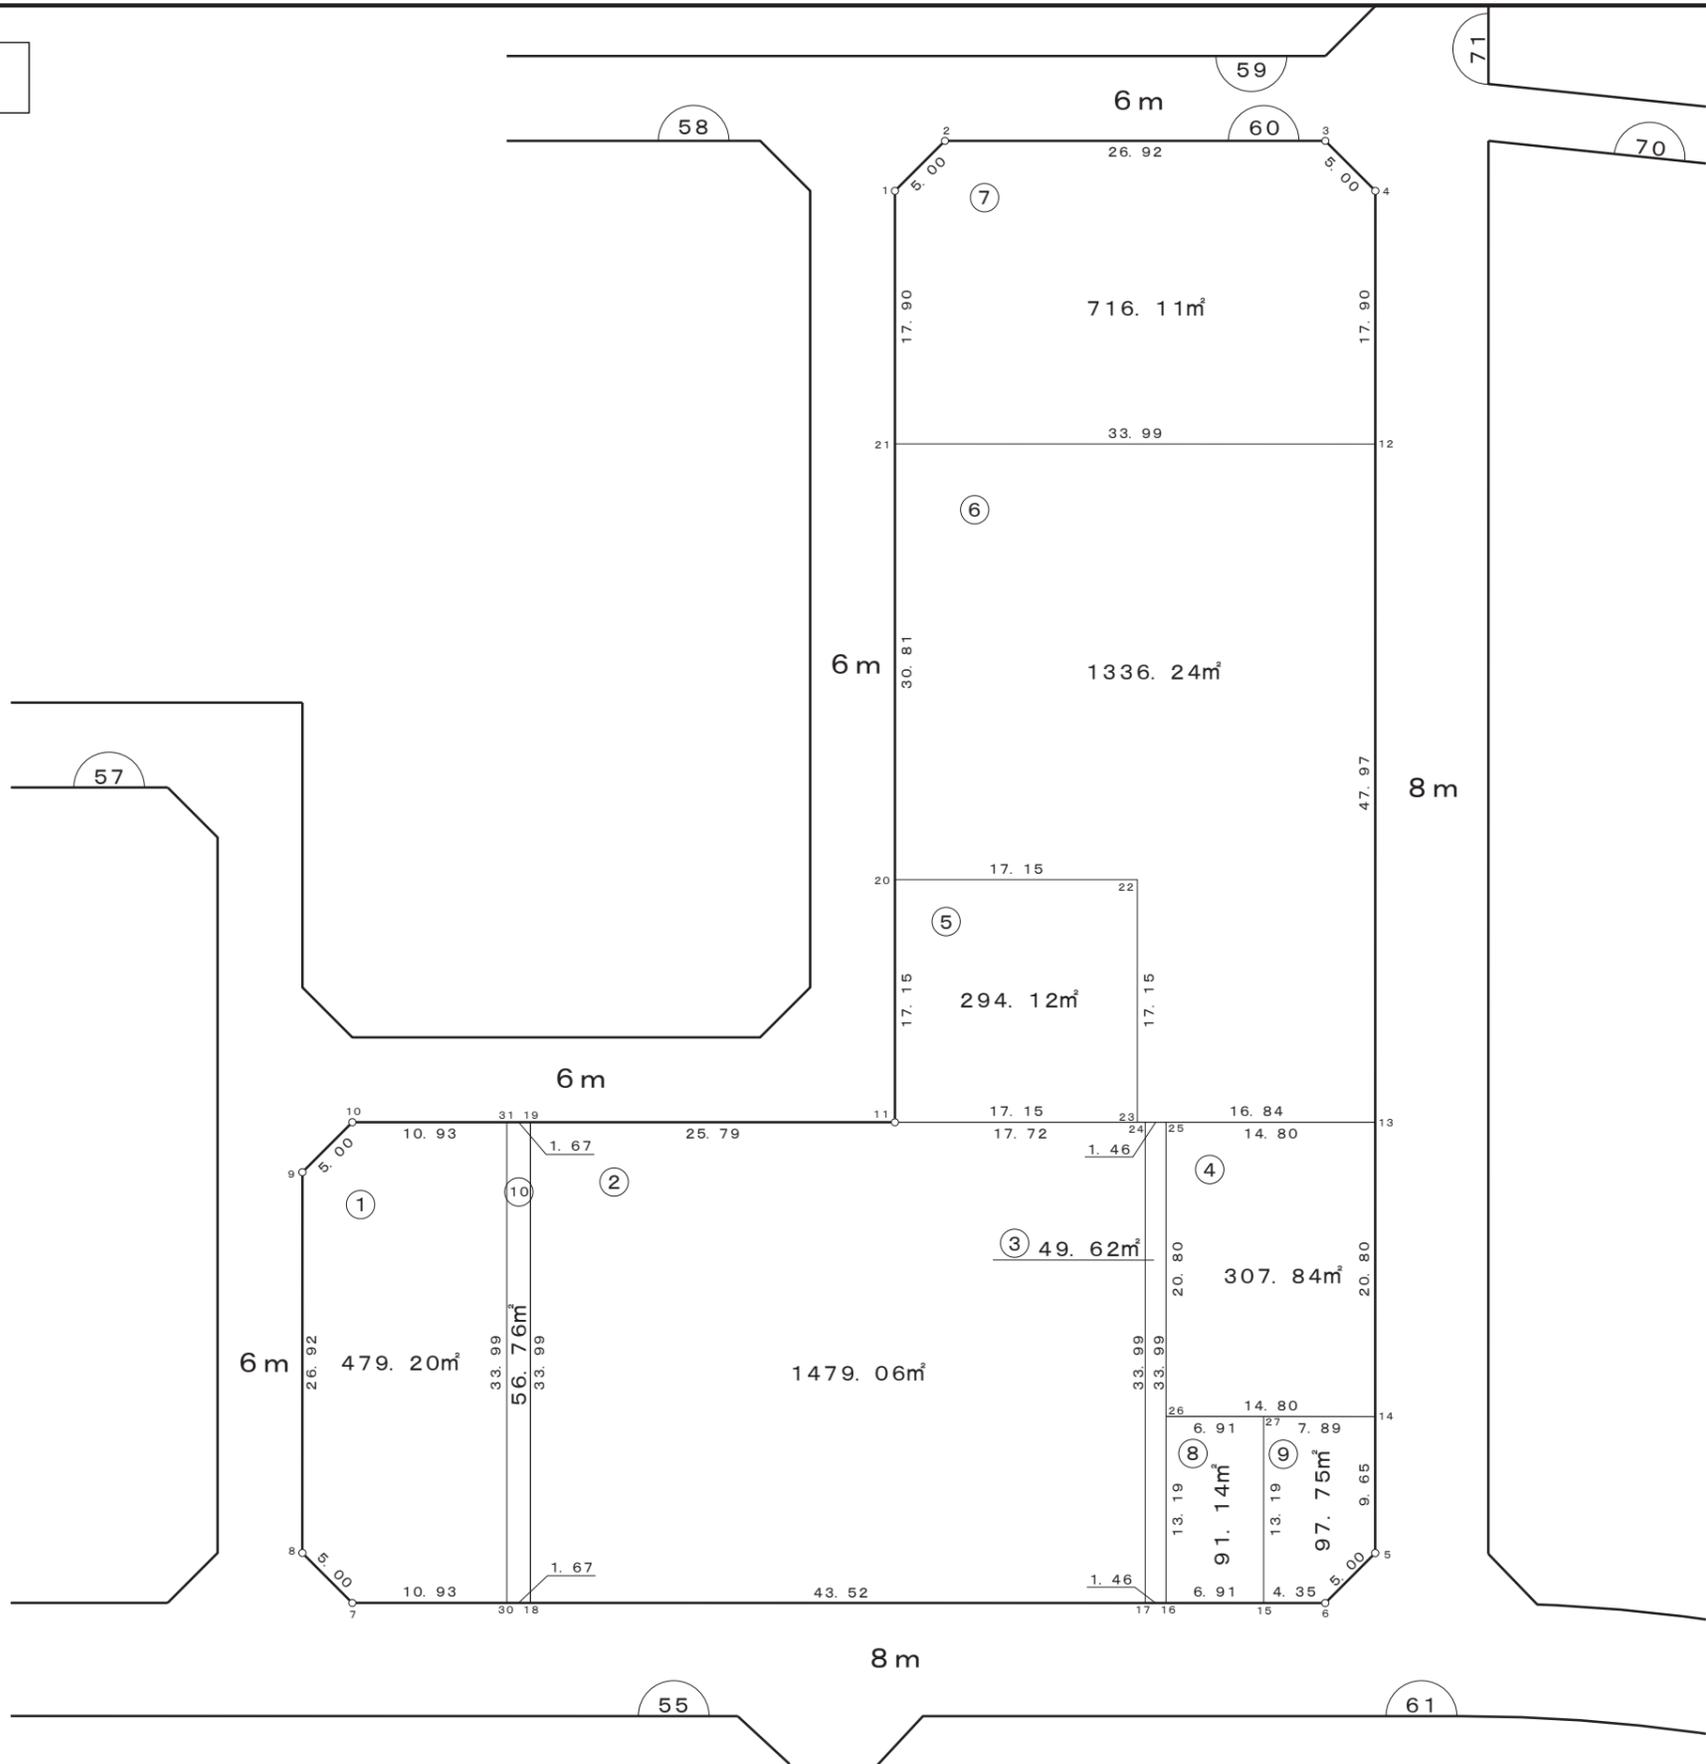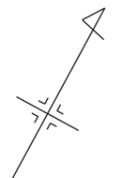

凡 例	
	街区番号
	画地番号
	道 路
123.00m ²	画地面積

株式会社
日 測