
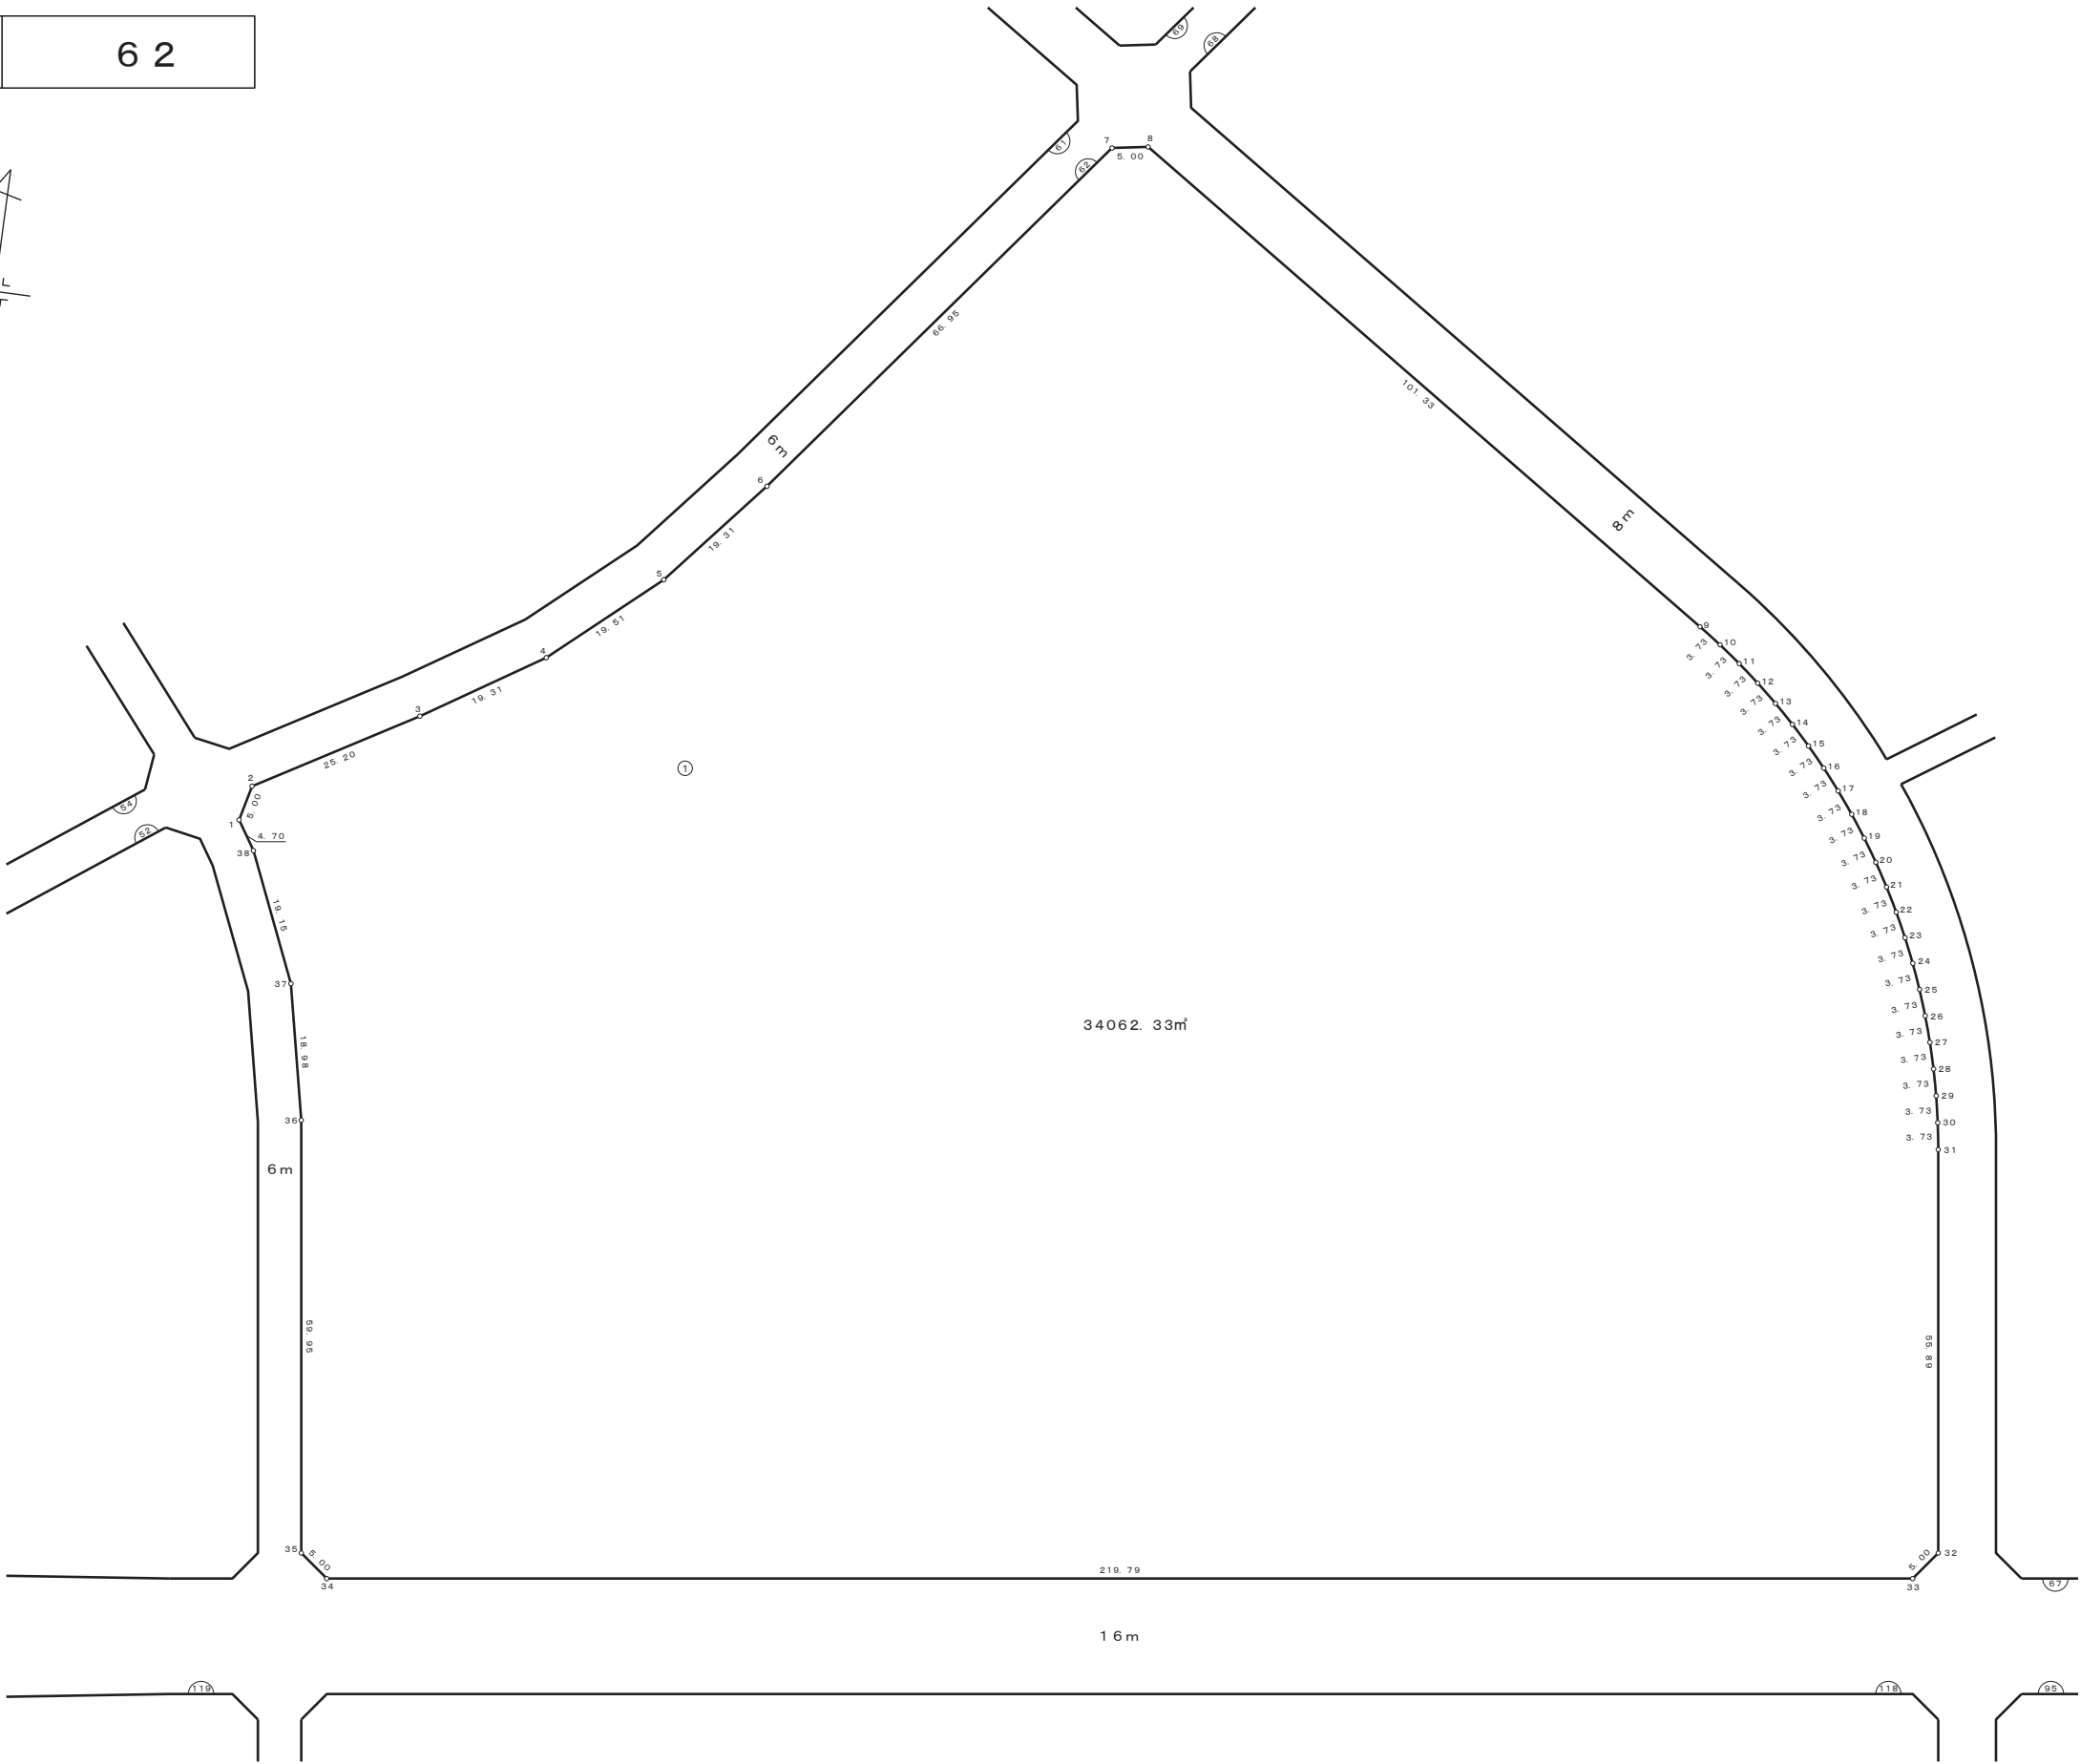


画 地 確 定 図


街区番号	6 2
------	-----

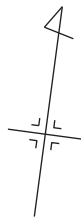

凡 例	
	街区番号
	画地番号
	道 路
123.00m²	画地面積

画 地 確 定 図

街区番号	6 7
------	-----

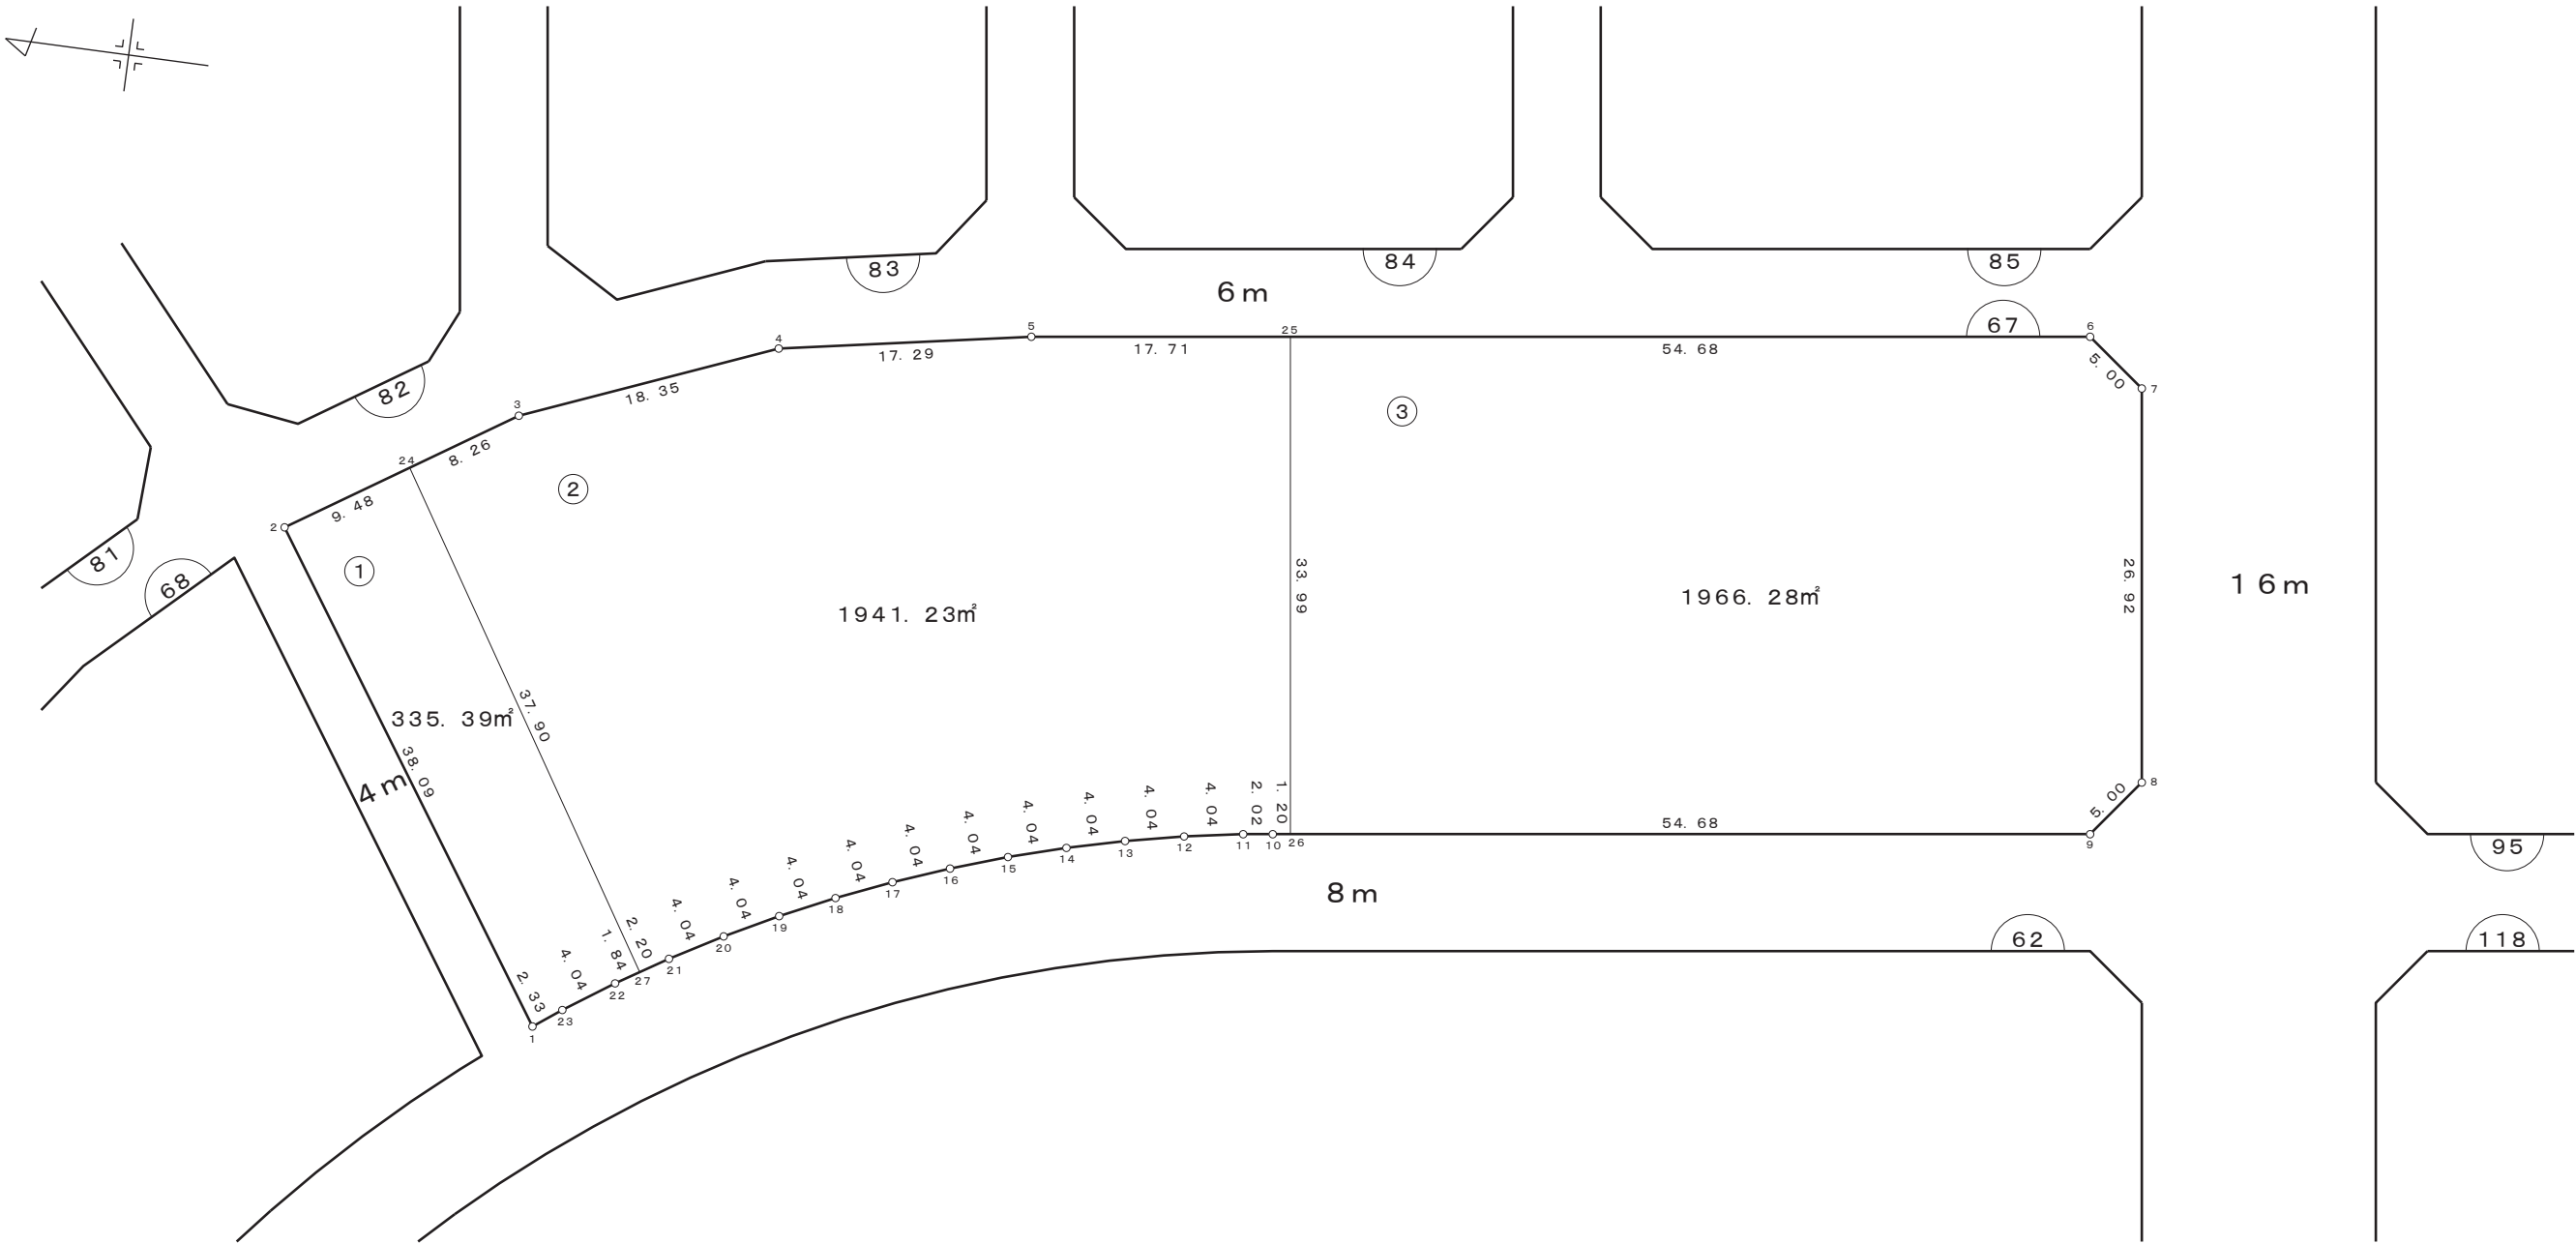

凡 例	
	街区番号
	画地番号
	道 路
123.00m²	画地面積


株式会社
日 測

画地确定図

宇都宮テクノポリスセンター地区

縮尺 1 : 500

街区番号	68
------	----

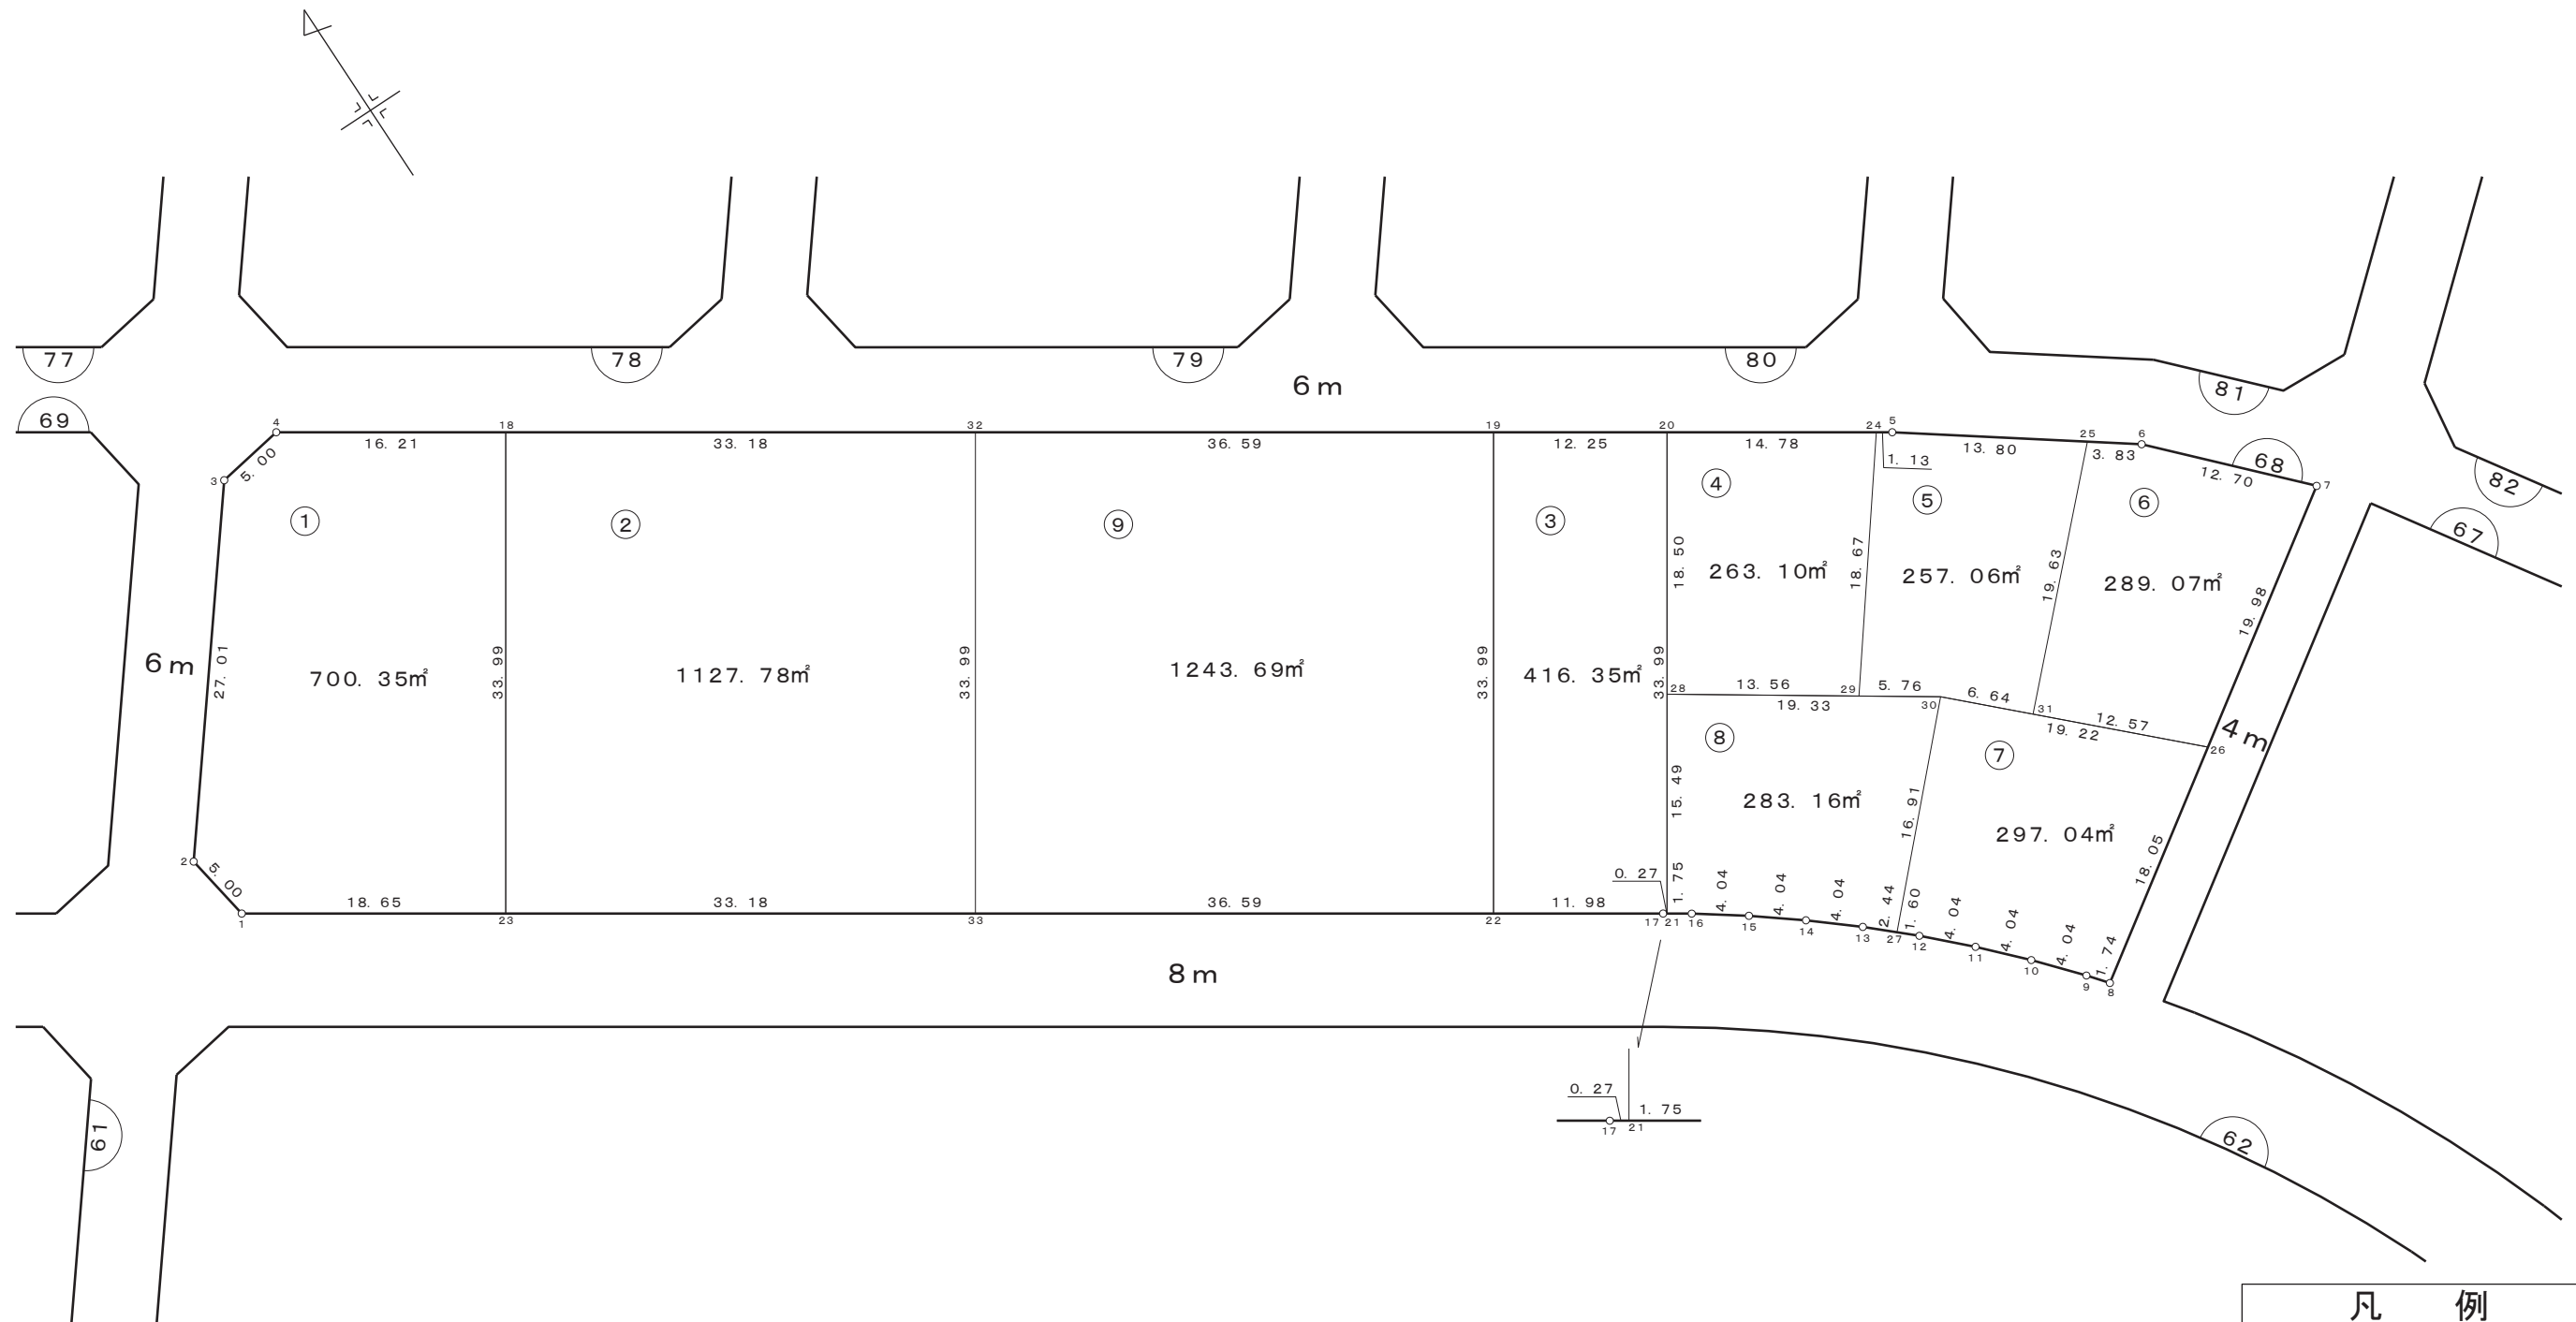


凡 例	
	街 区 番 号
	画 地 番 号
	道 路
1 2 3 . 0 0 m ²	画 地 面 積


株式会社
日測

画 地 確 定 図

街区番号	6 9
------	-----

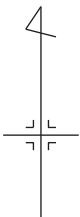

凡 例	
	街区番号
	画地番号
	道 路
123.00m²	画地面積

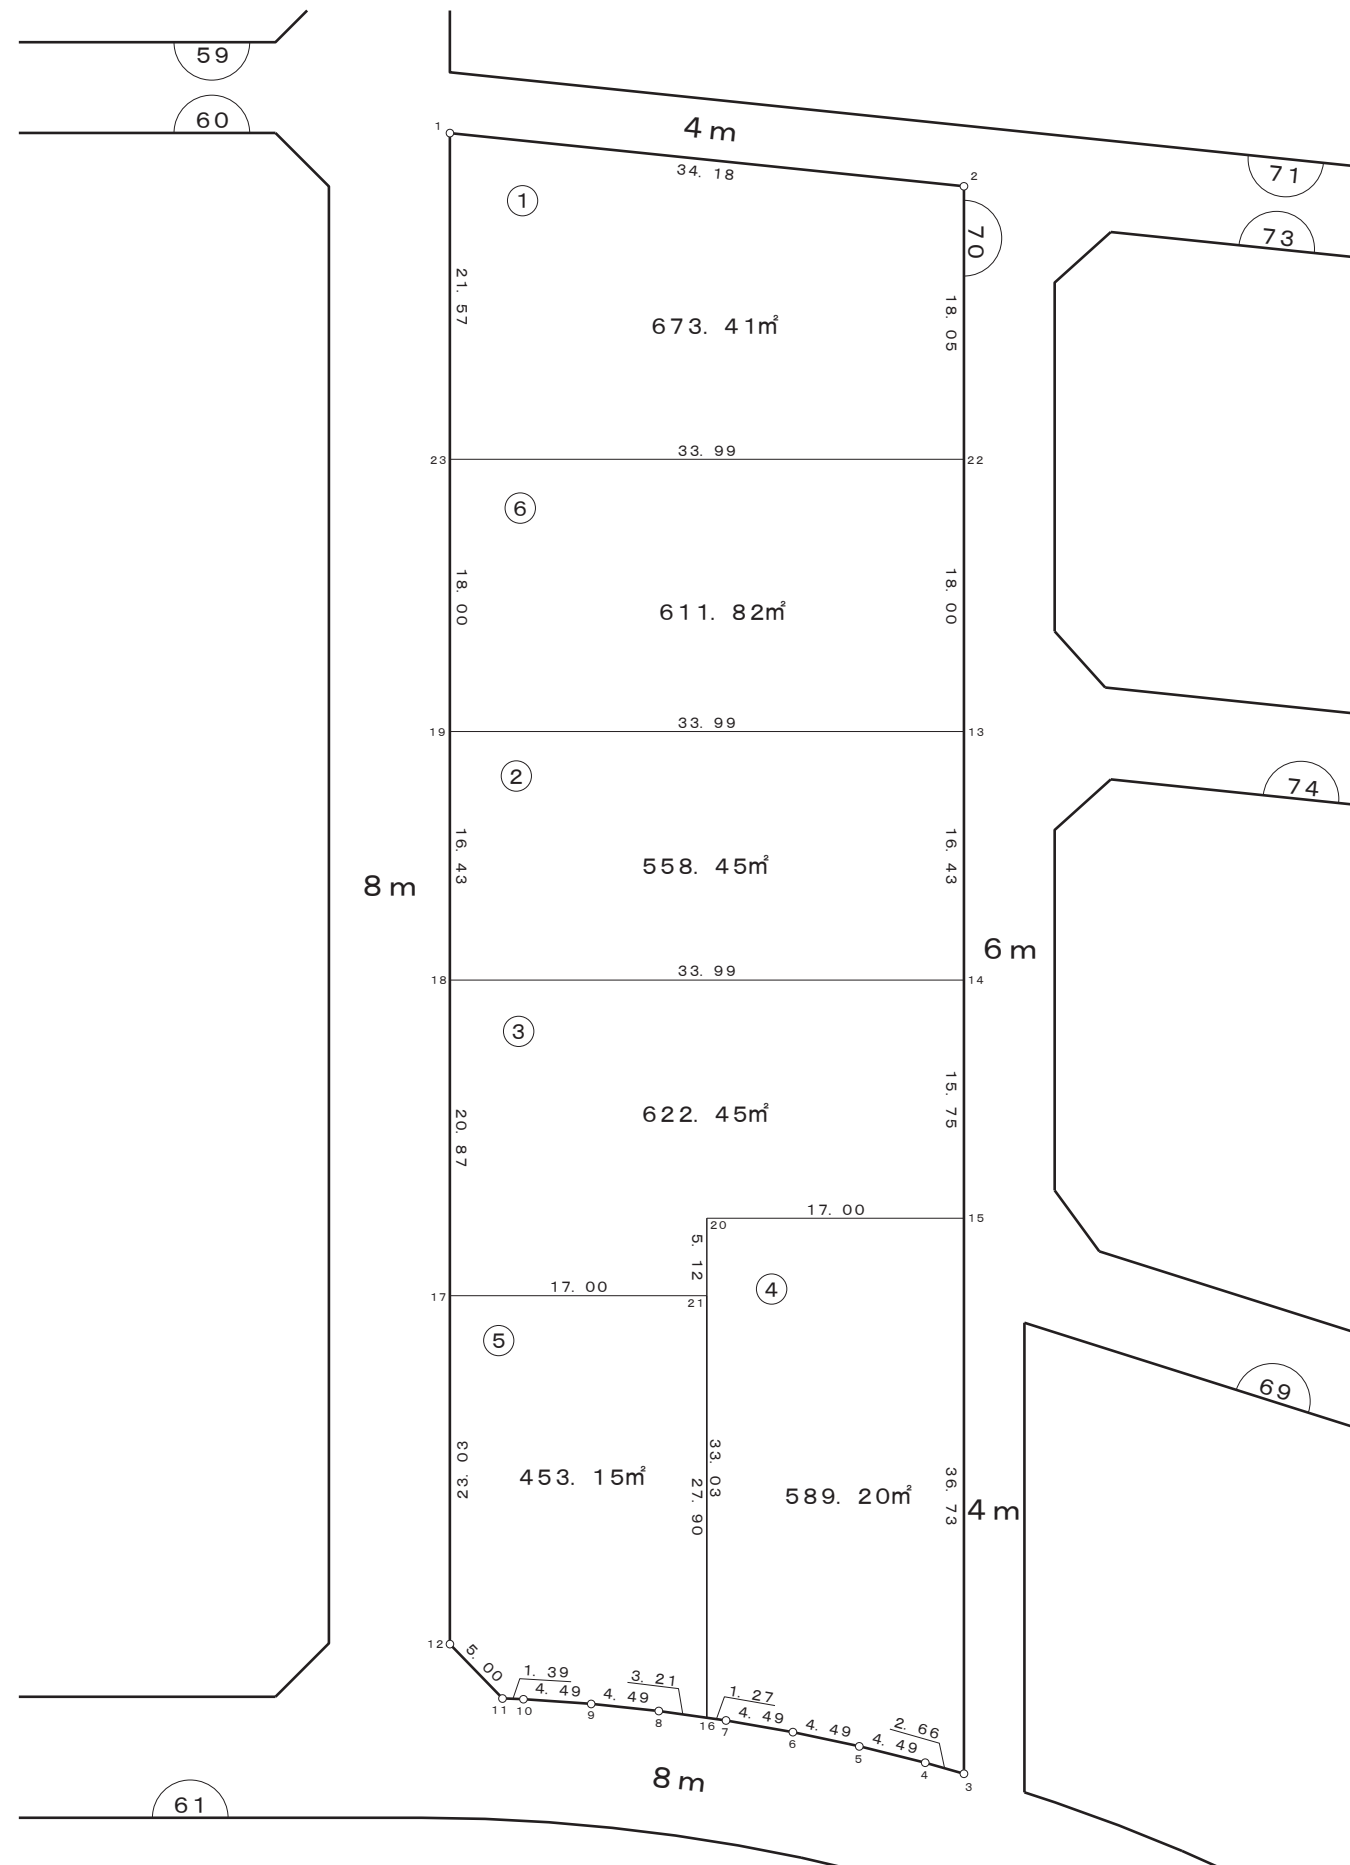

凡 例	
	街 区 番 号
	画 地 番 号
	道 路
1 2 3 . 0 0 m ²	画 地 面 積