


画 地 確 定 図

街区番号	7 1
------	-----

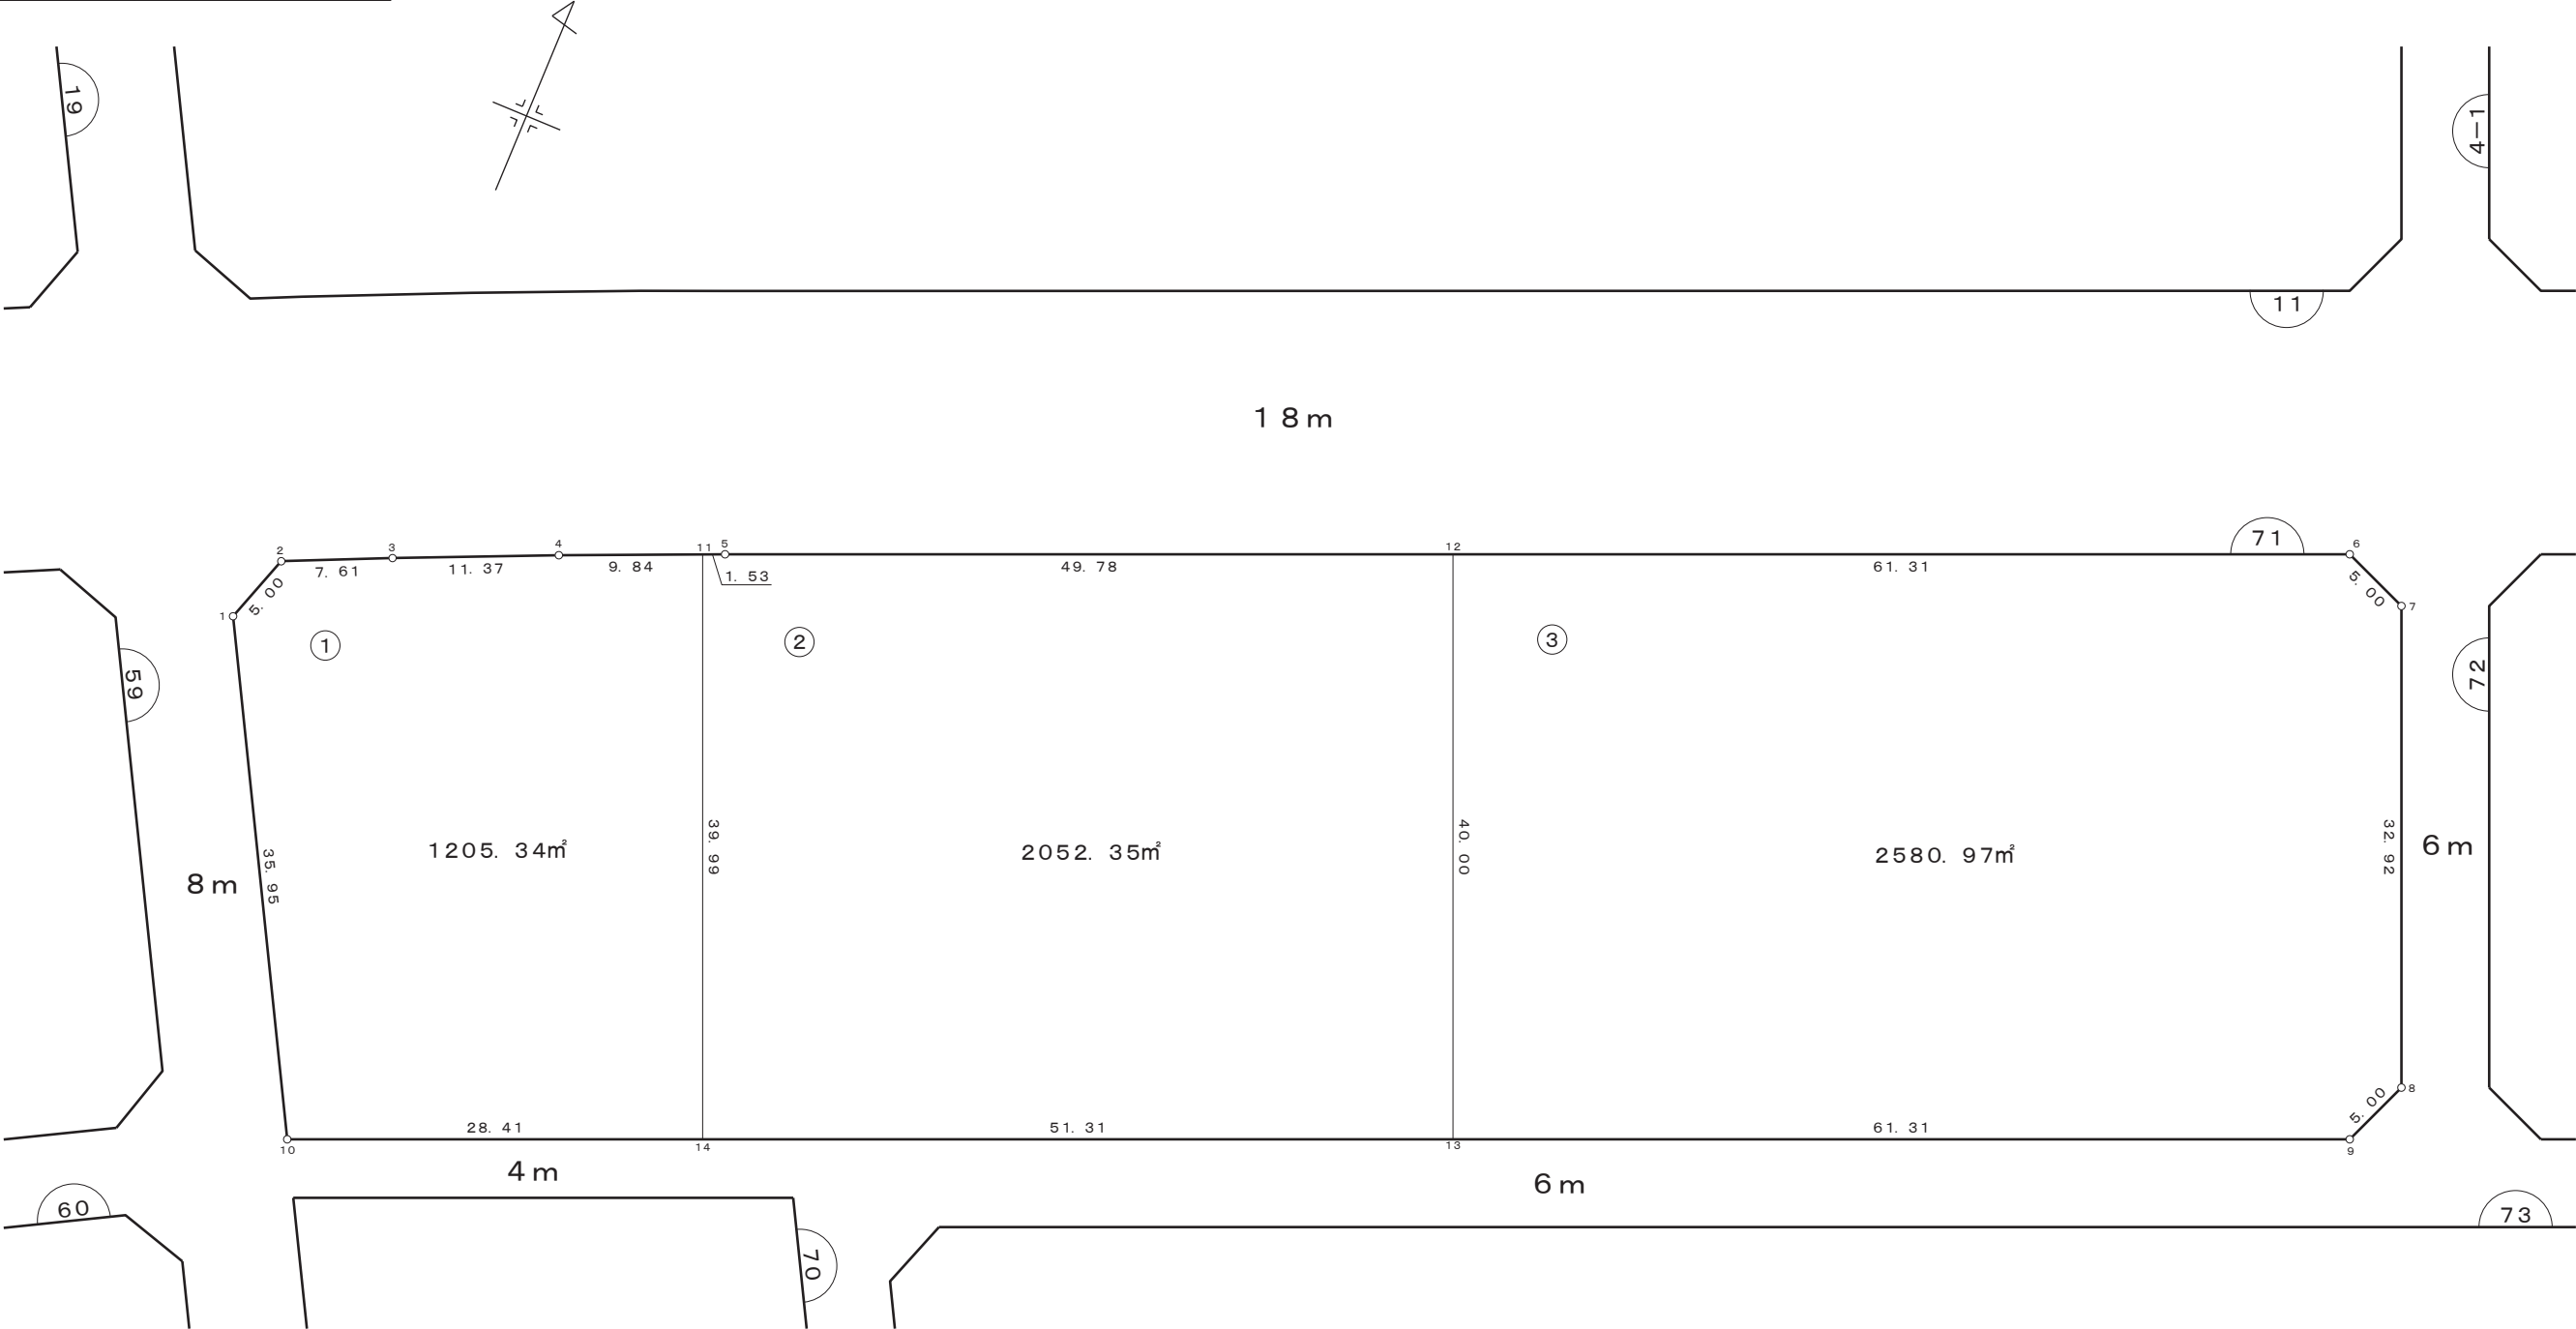


凡 例	
	街区番号
	画地番号
	道 路
	画地面積

株式会社
日 測

画 地 確 定 図

街区番号	7 2
------	-----


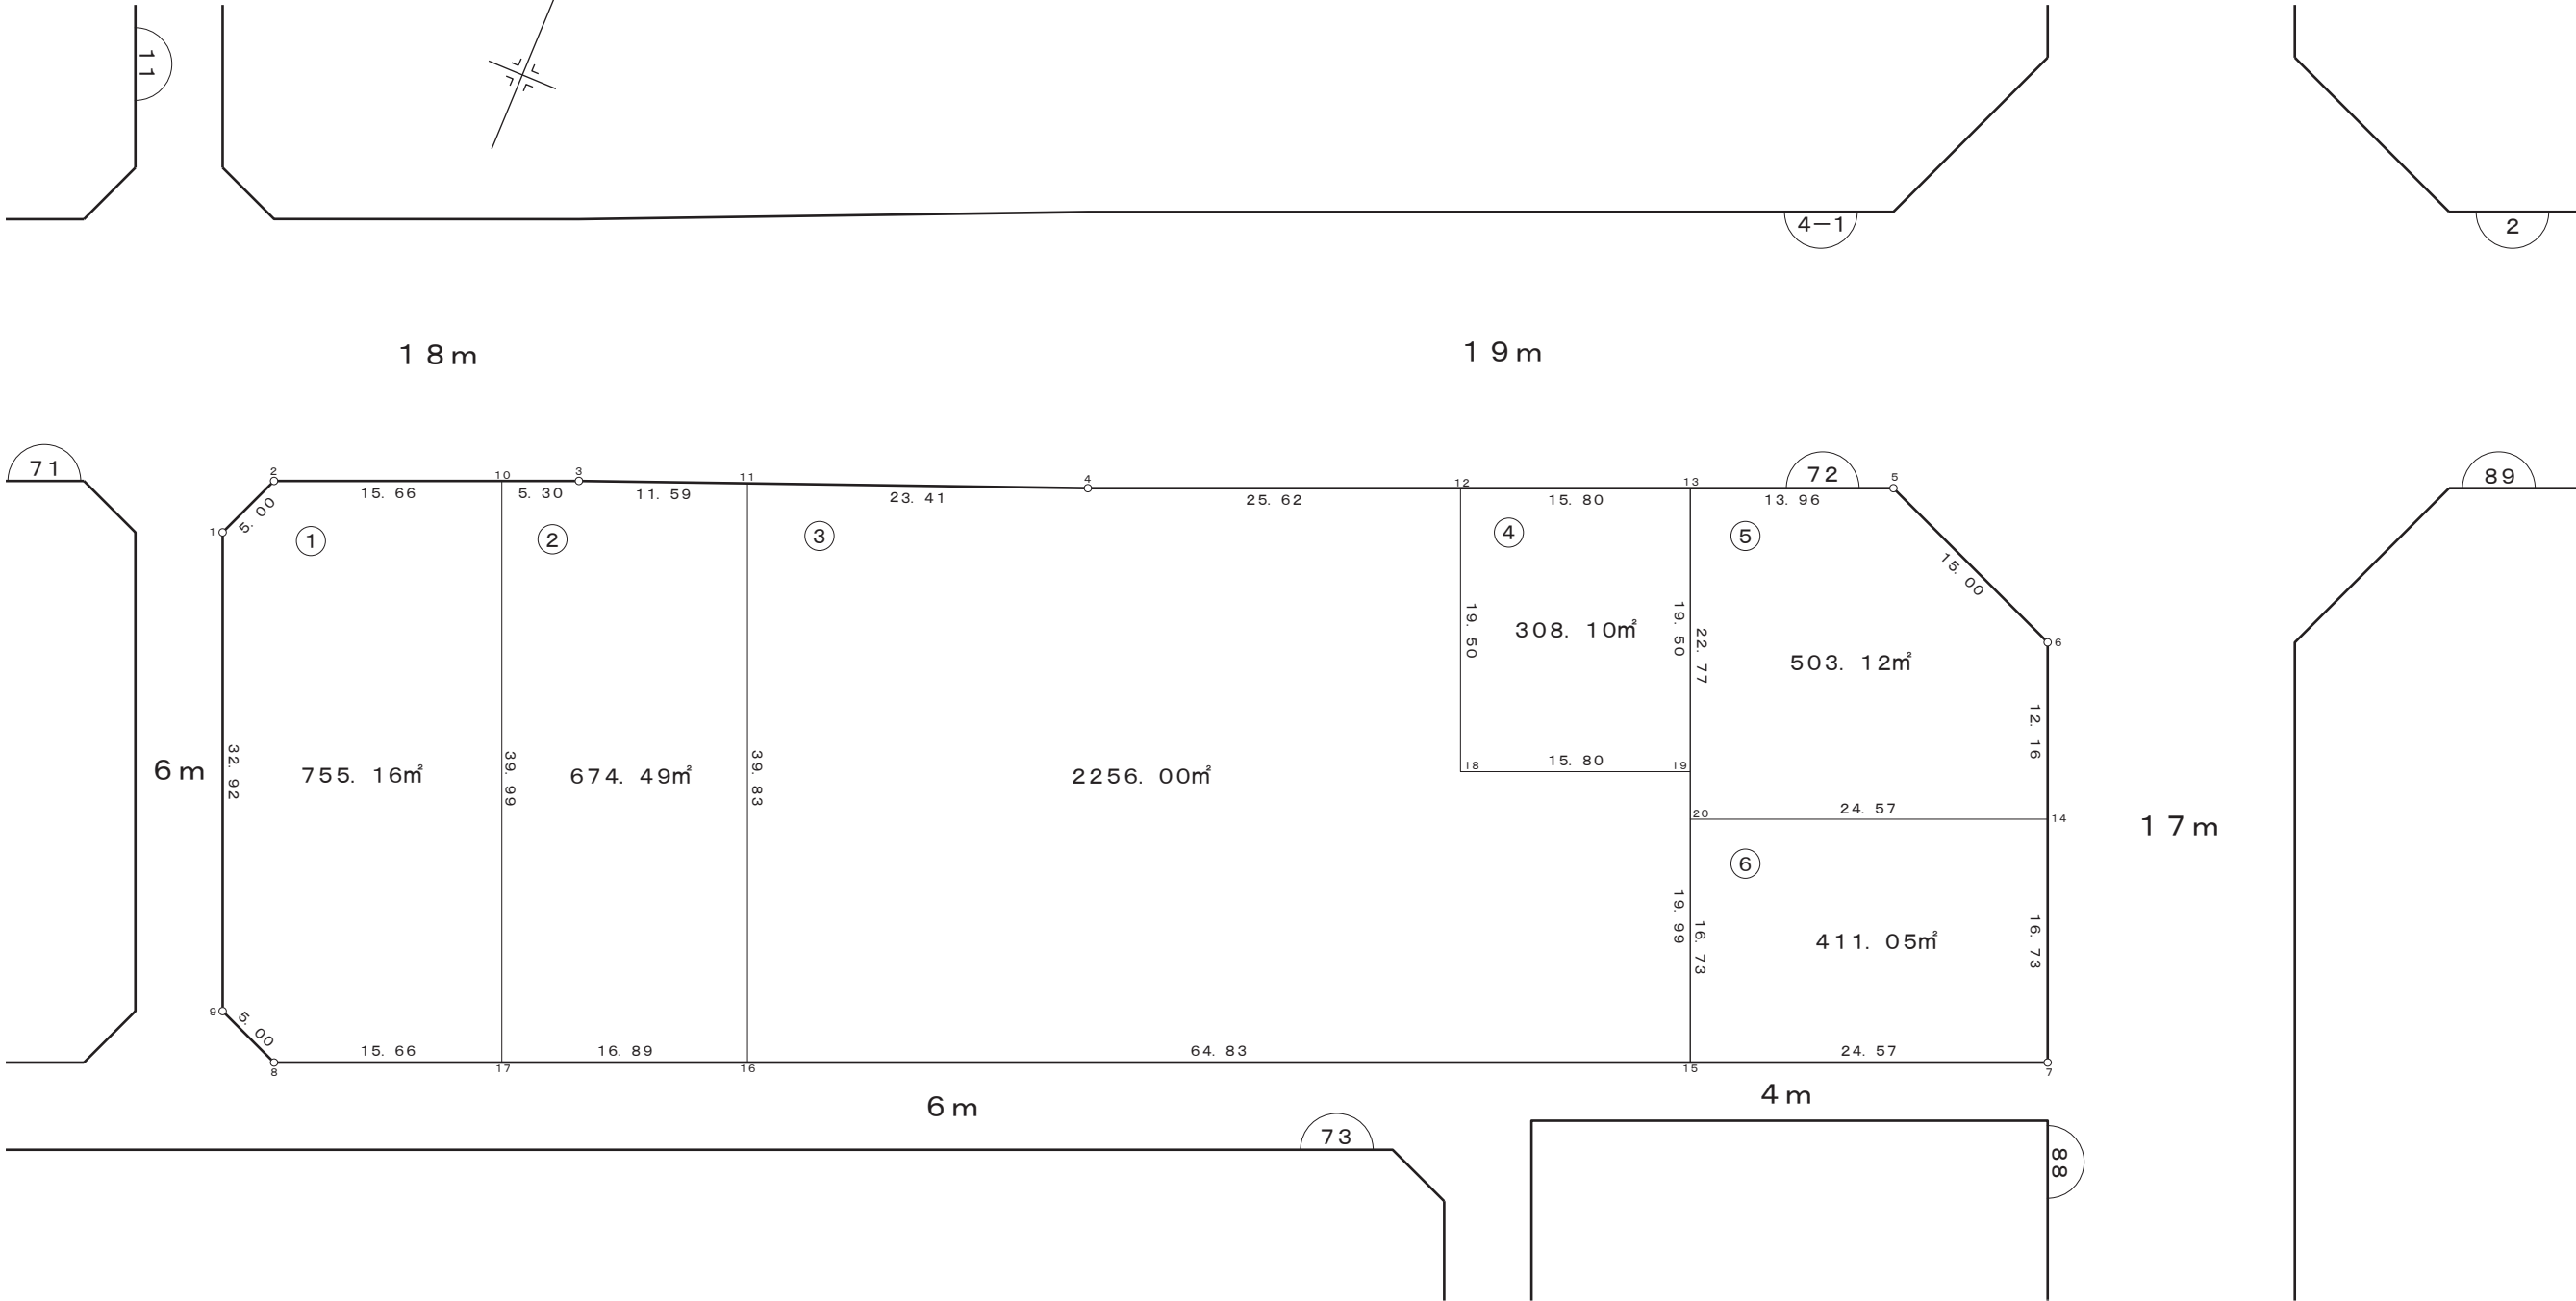


凡 例	
	街区番号
	画地番号
	道 路
123.00m ²	画地面積

株式会社
日 測

画 地 確 定 図

街区番号	7 3
------	-----

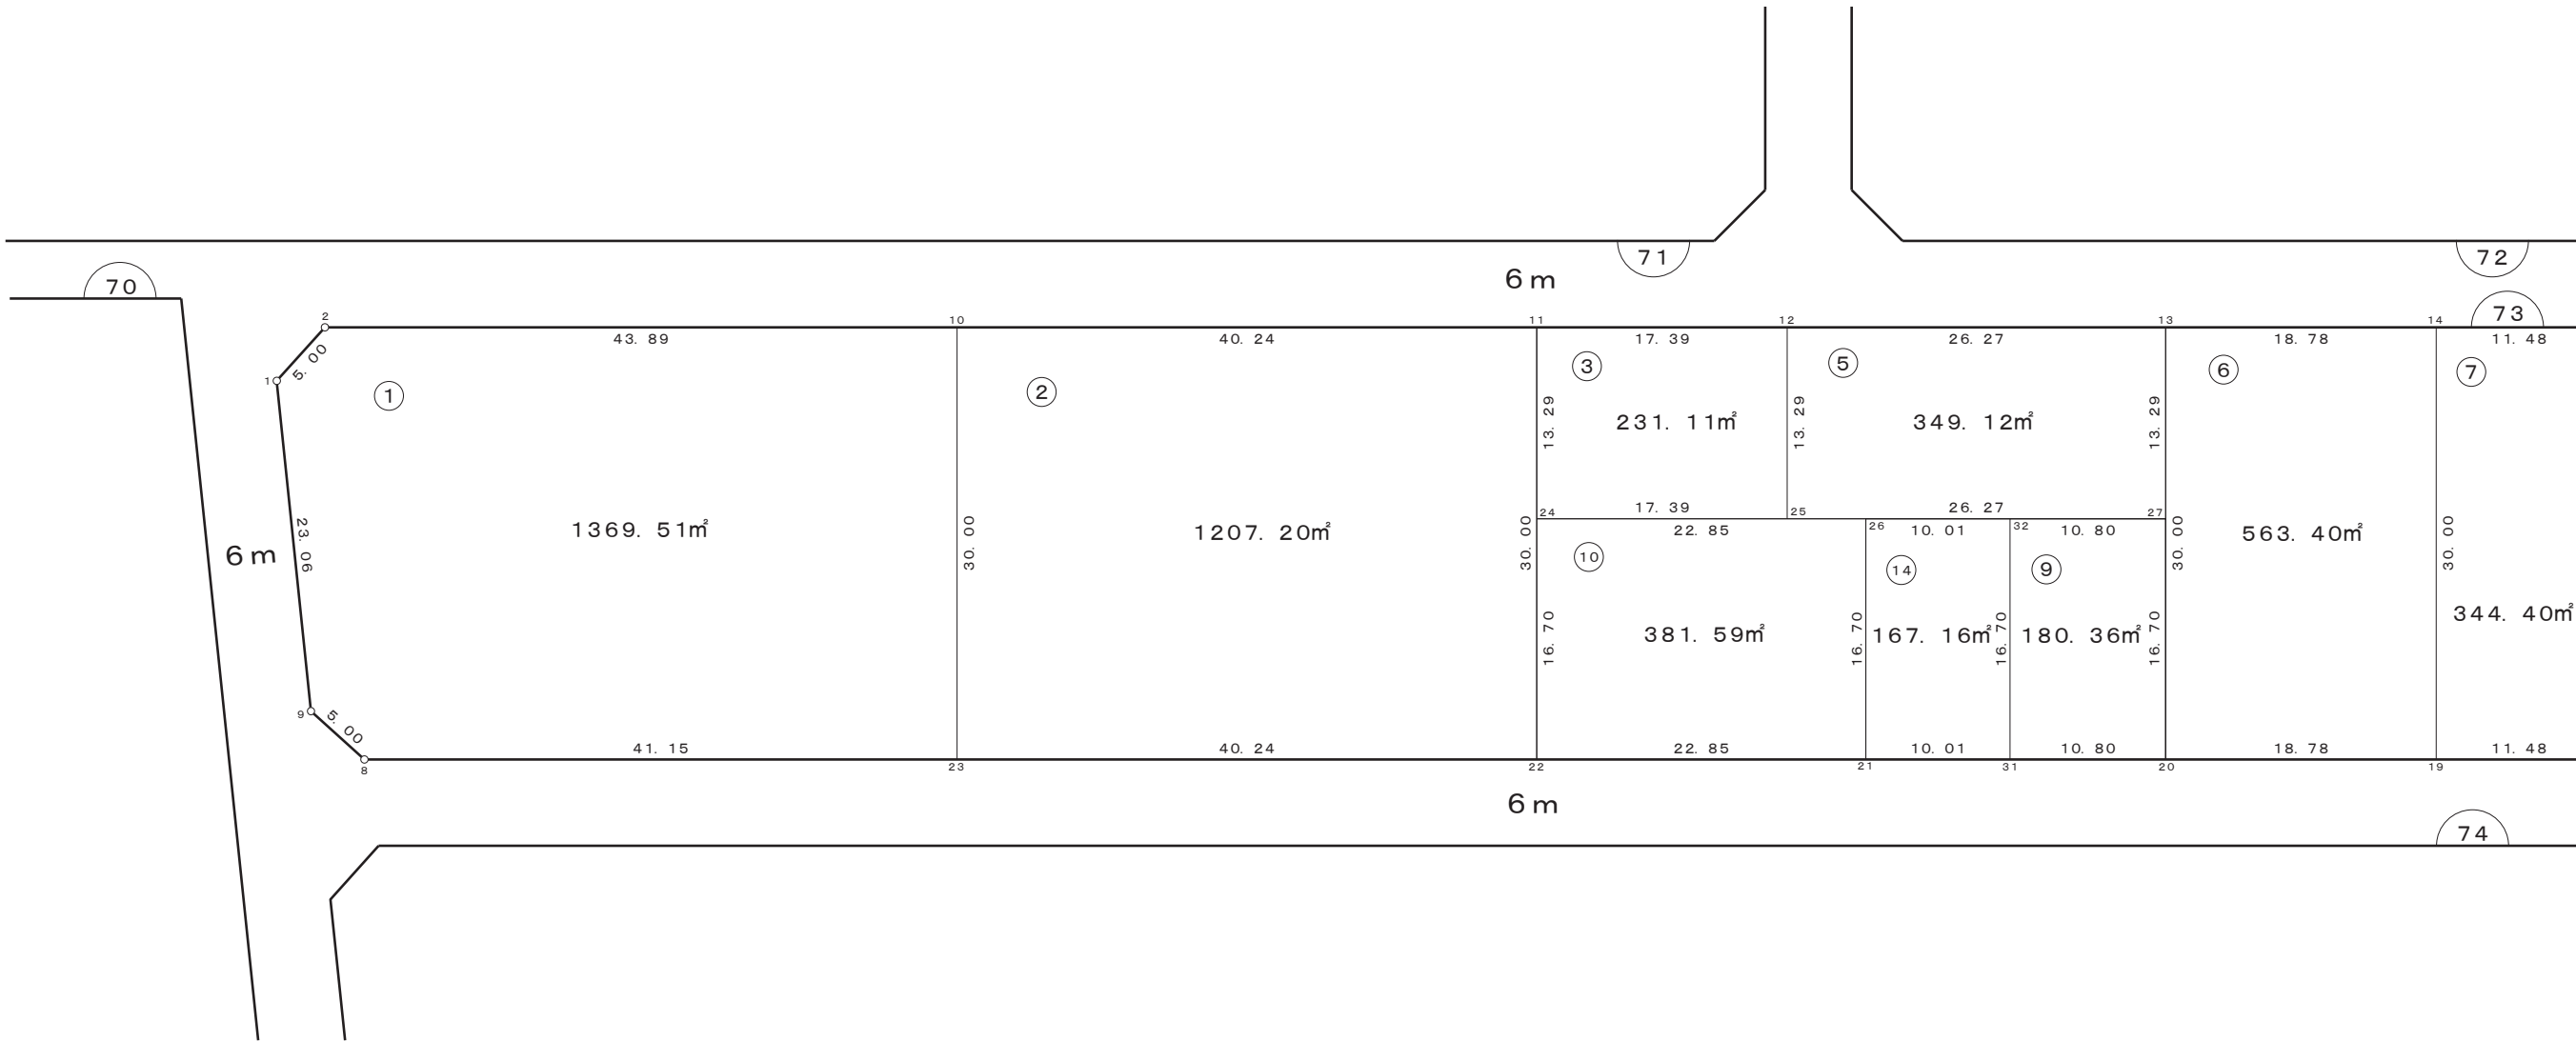
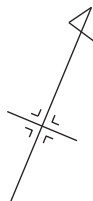


凡 例	
	街区番号
	画地番号
	道 路
	画地面積

株式会社
日 測

画 地 確 定 図

街区番号	7 3
------	-----

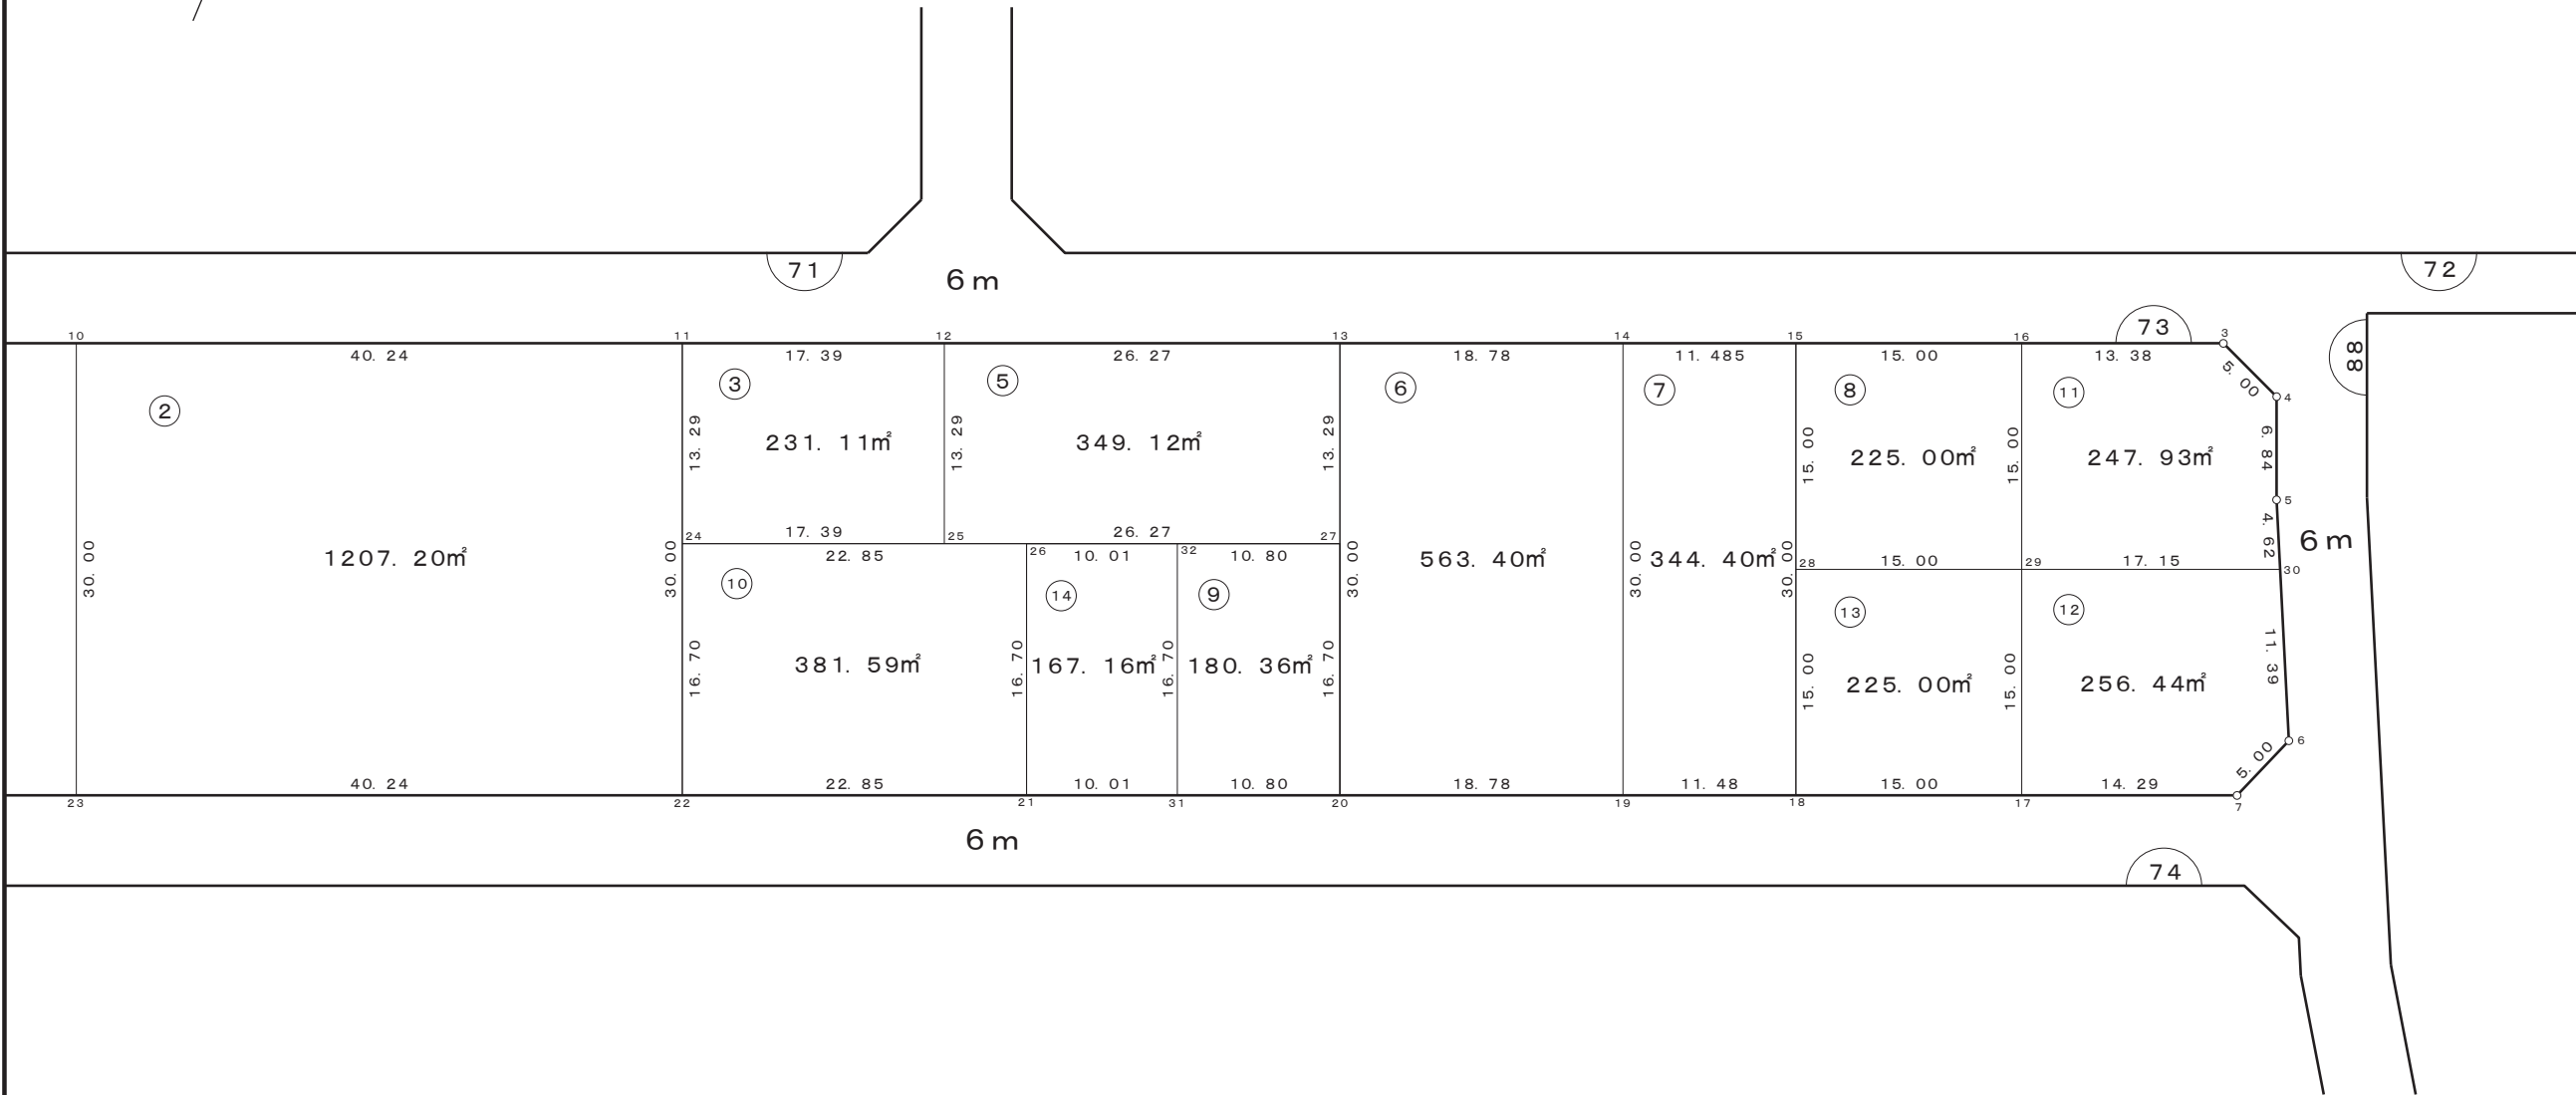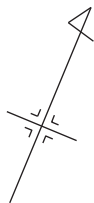


凡 例	
	街区番号
	画地番号
	道 路
	画地面積

株式会社
日 測

画 地 確 定 図

街区番号	7 4
------	-----


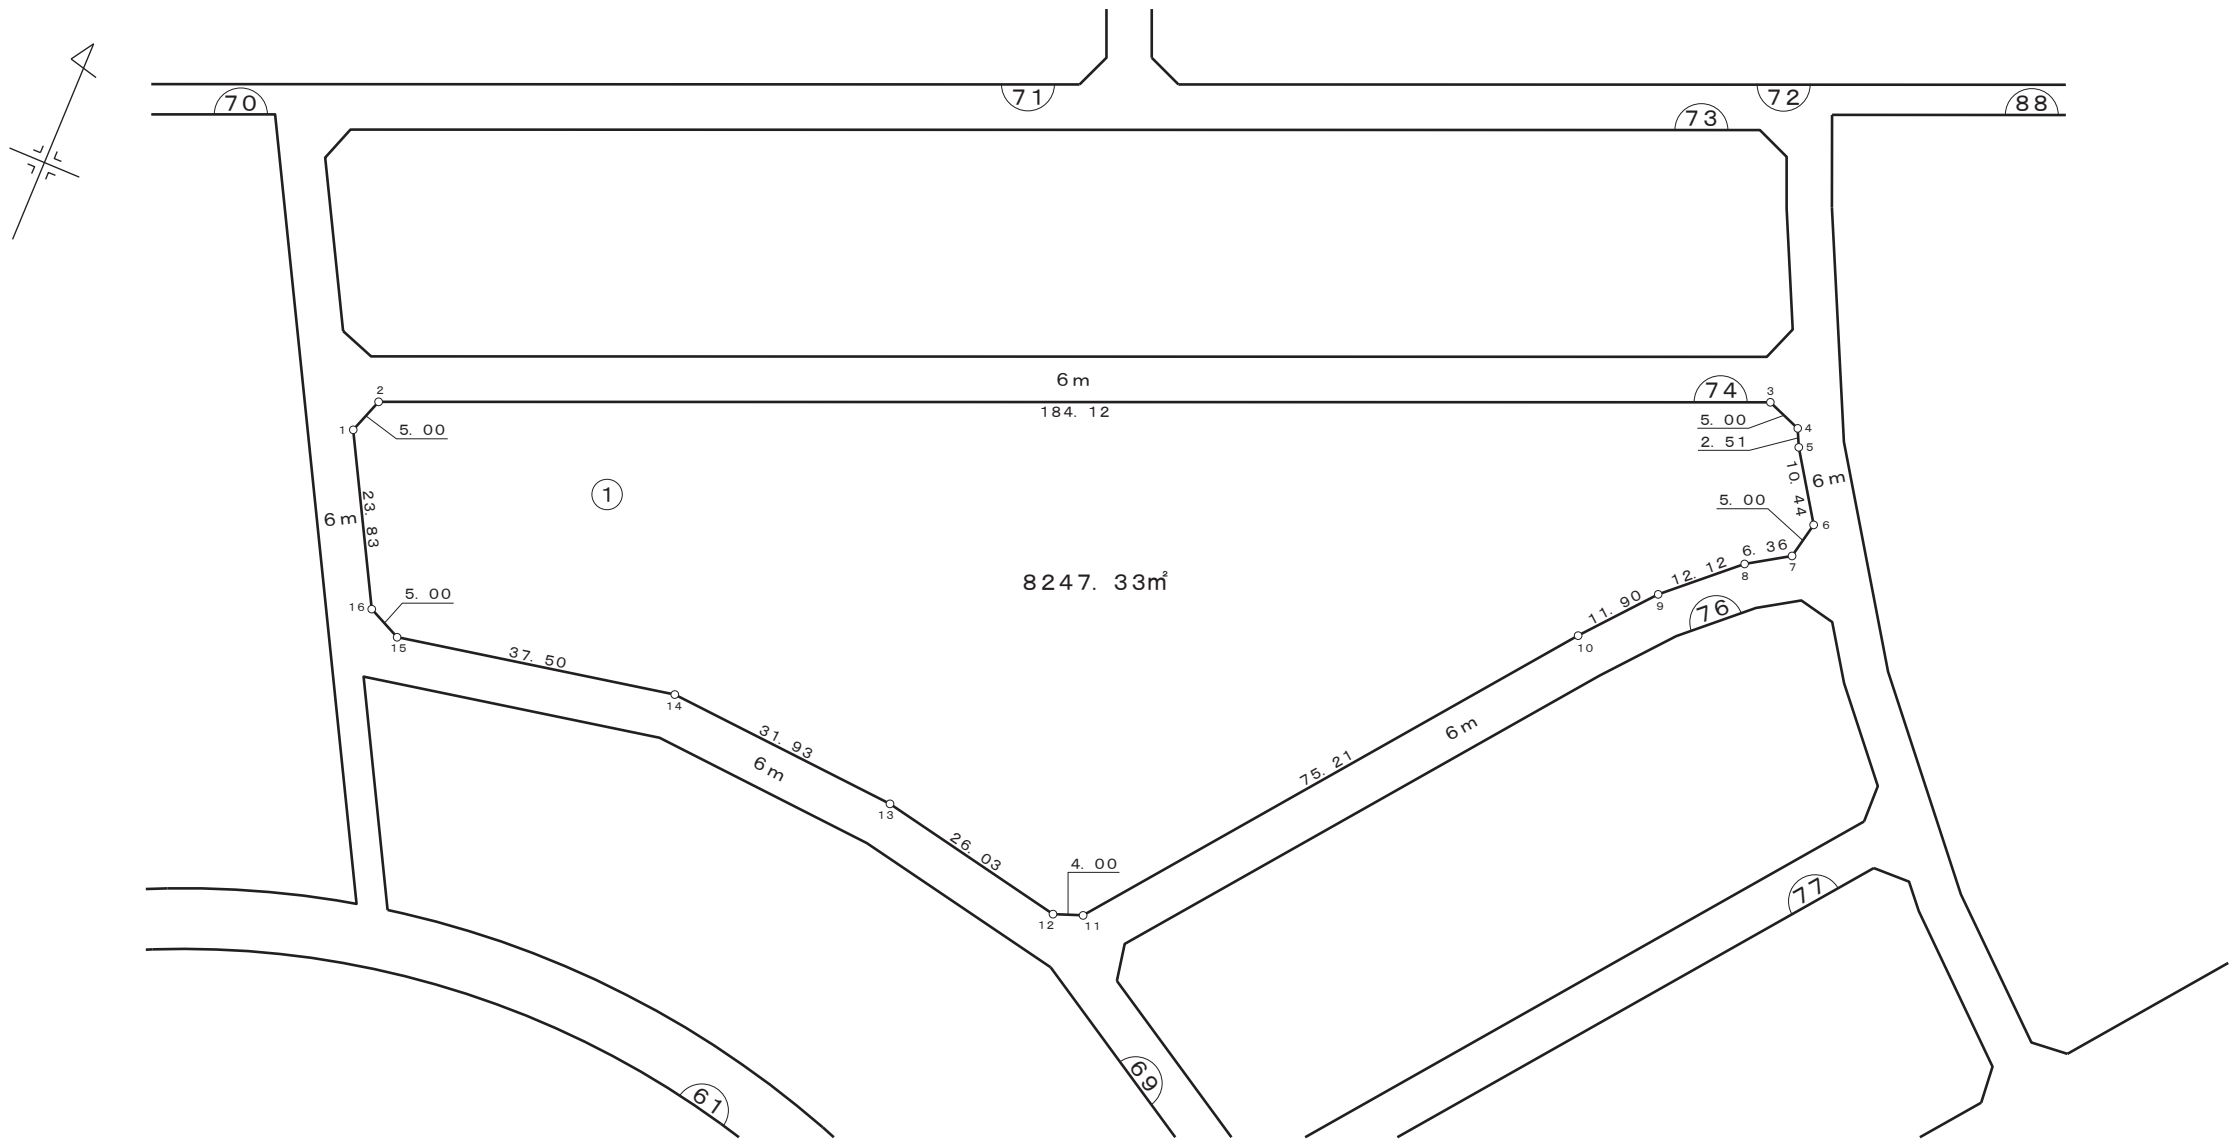


凡 例	
	街区番号
	画地番号
	道 路
	画地面積

株式会社
日 測

画 地 確 定 図

街区番号	7 6
------	-----

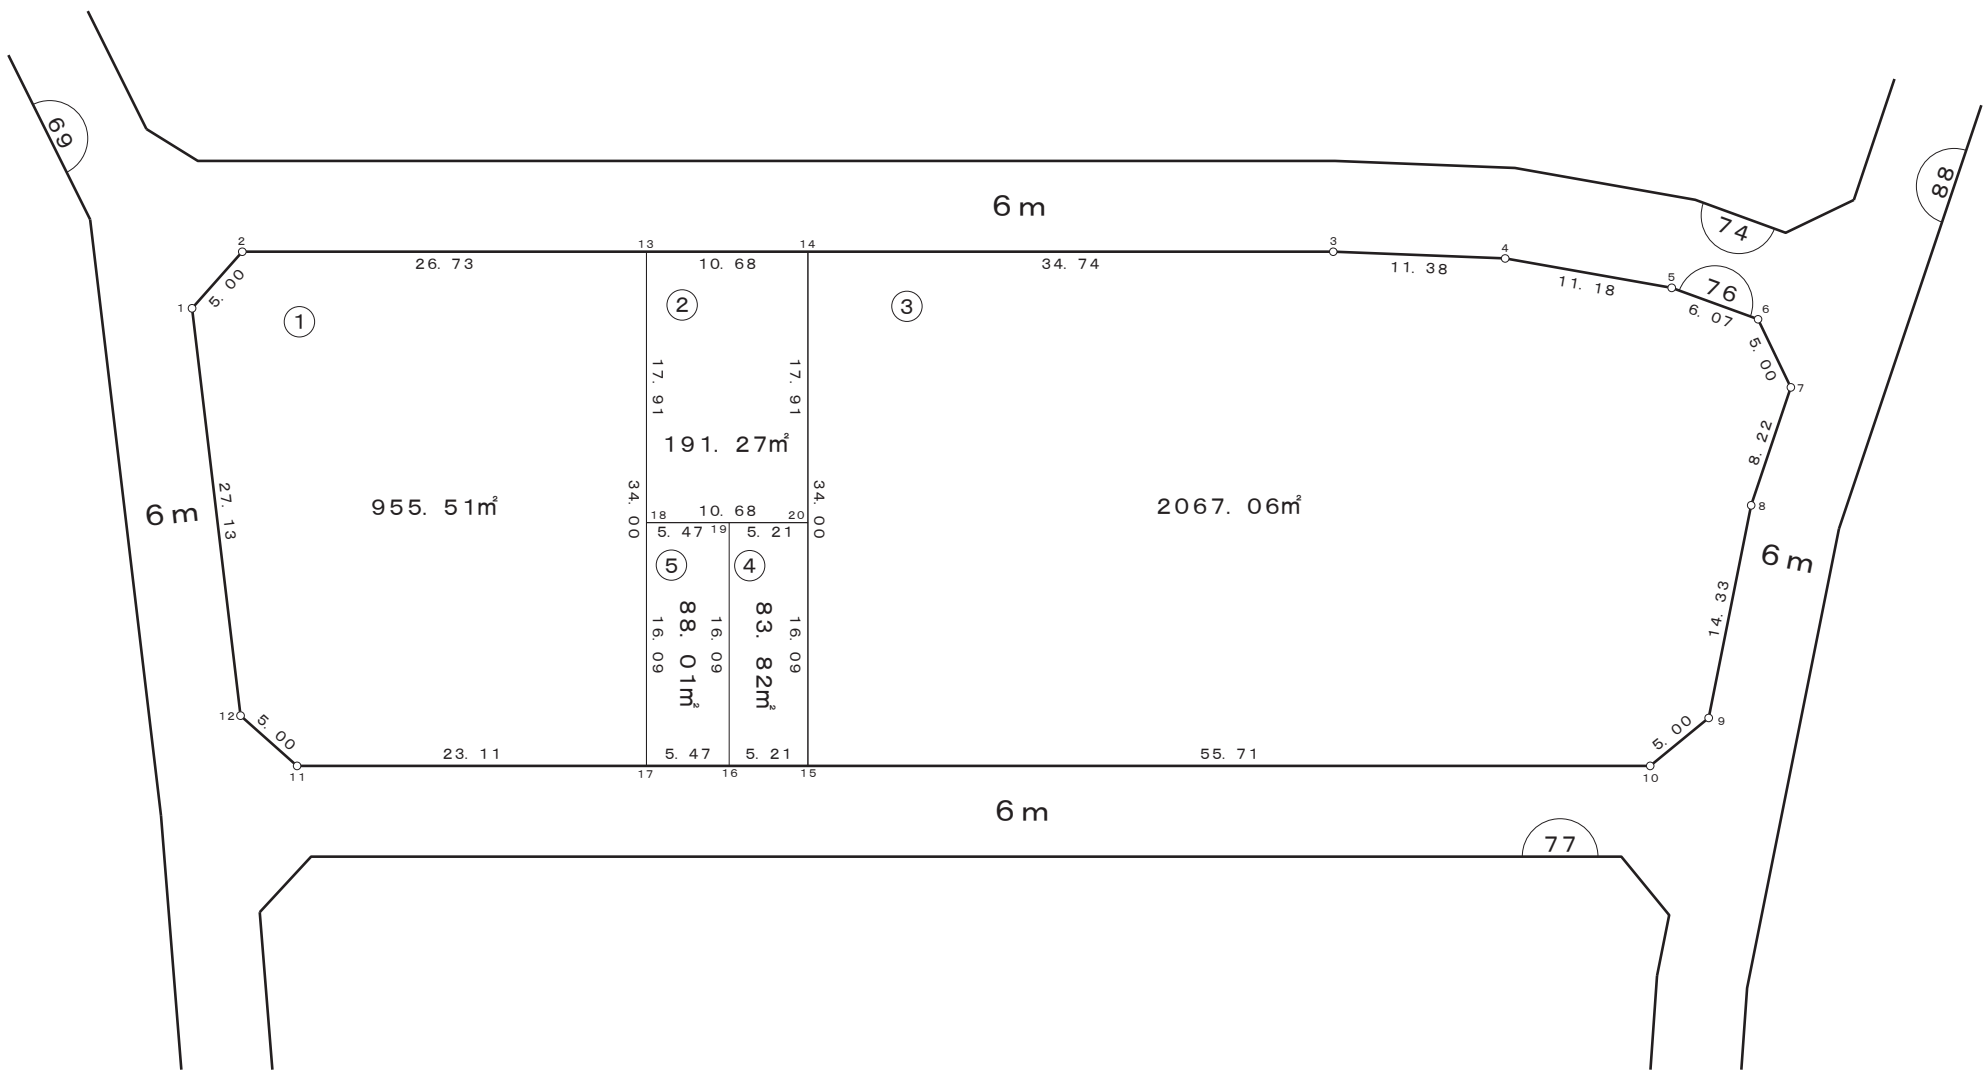
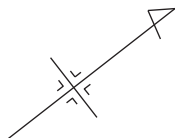


凡 例	
	街区番号
	画地番号
	道 路
	画地面積

株式会社
日 測

画 地 確 定 図

街区番号	7 7
------	-----

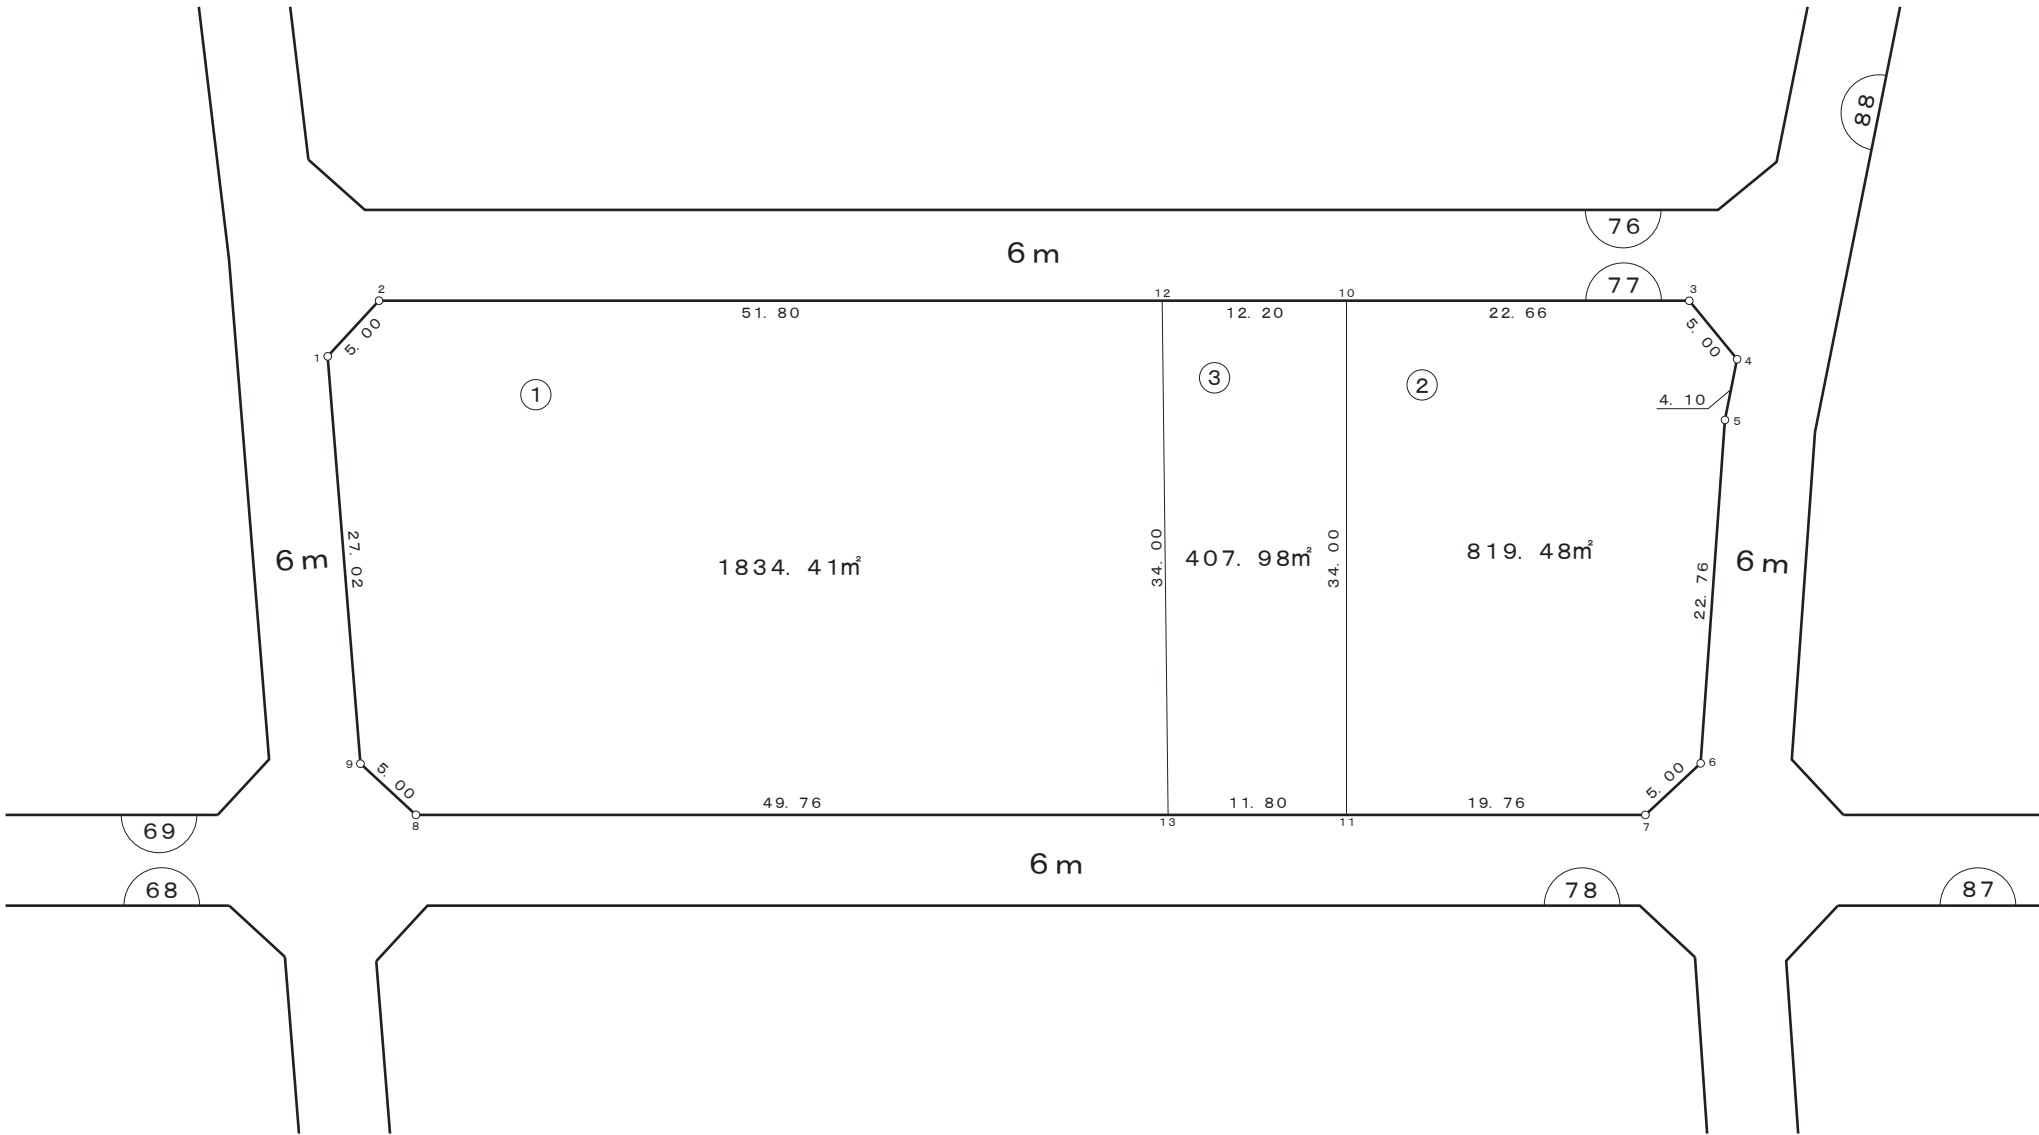
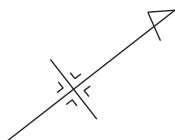


凡 例	
	街区番号
	画地番号
	道 路
	画地面積

株式会社
日 測

画 地 確 定 図

街区番号	7 8
------	-----

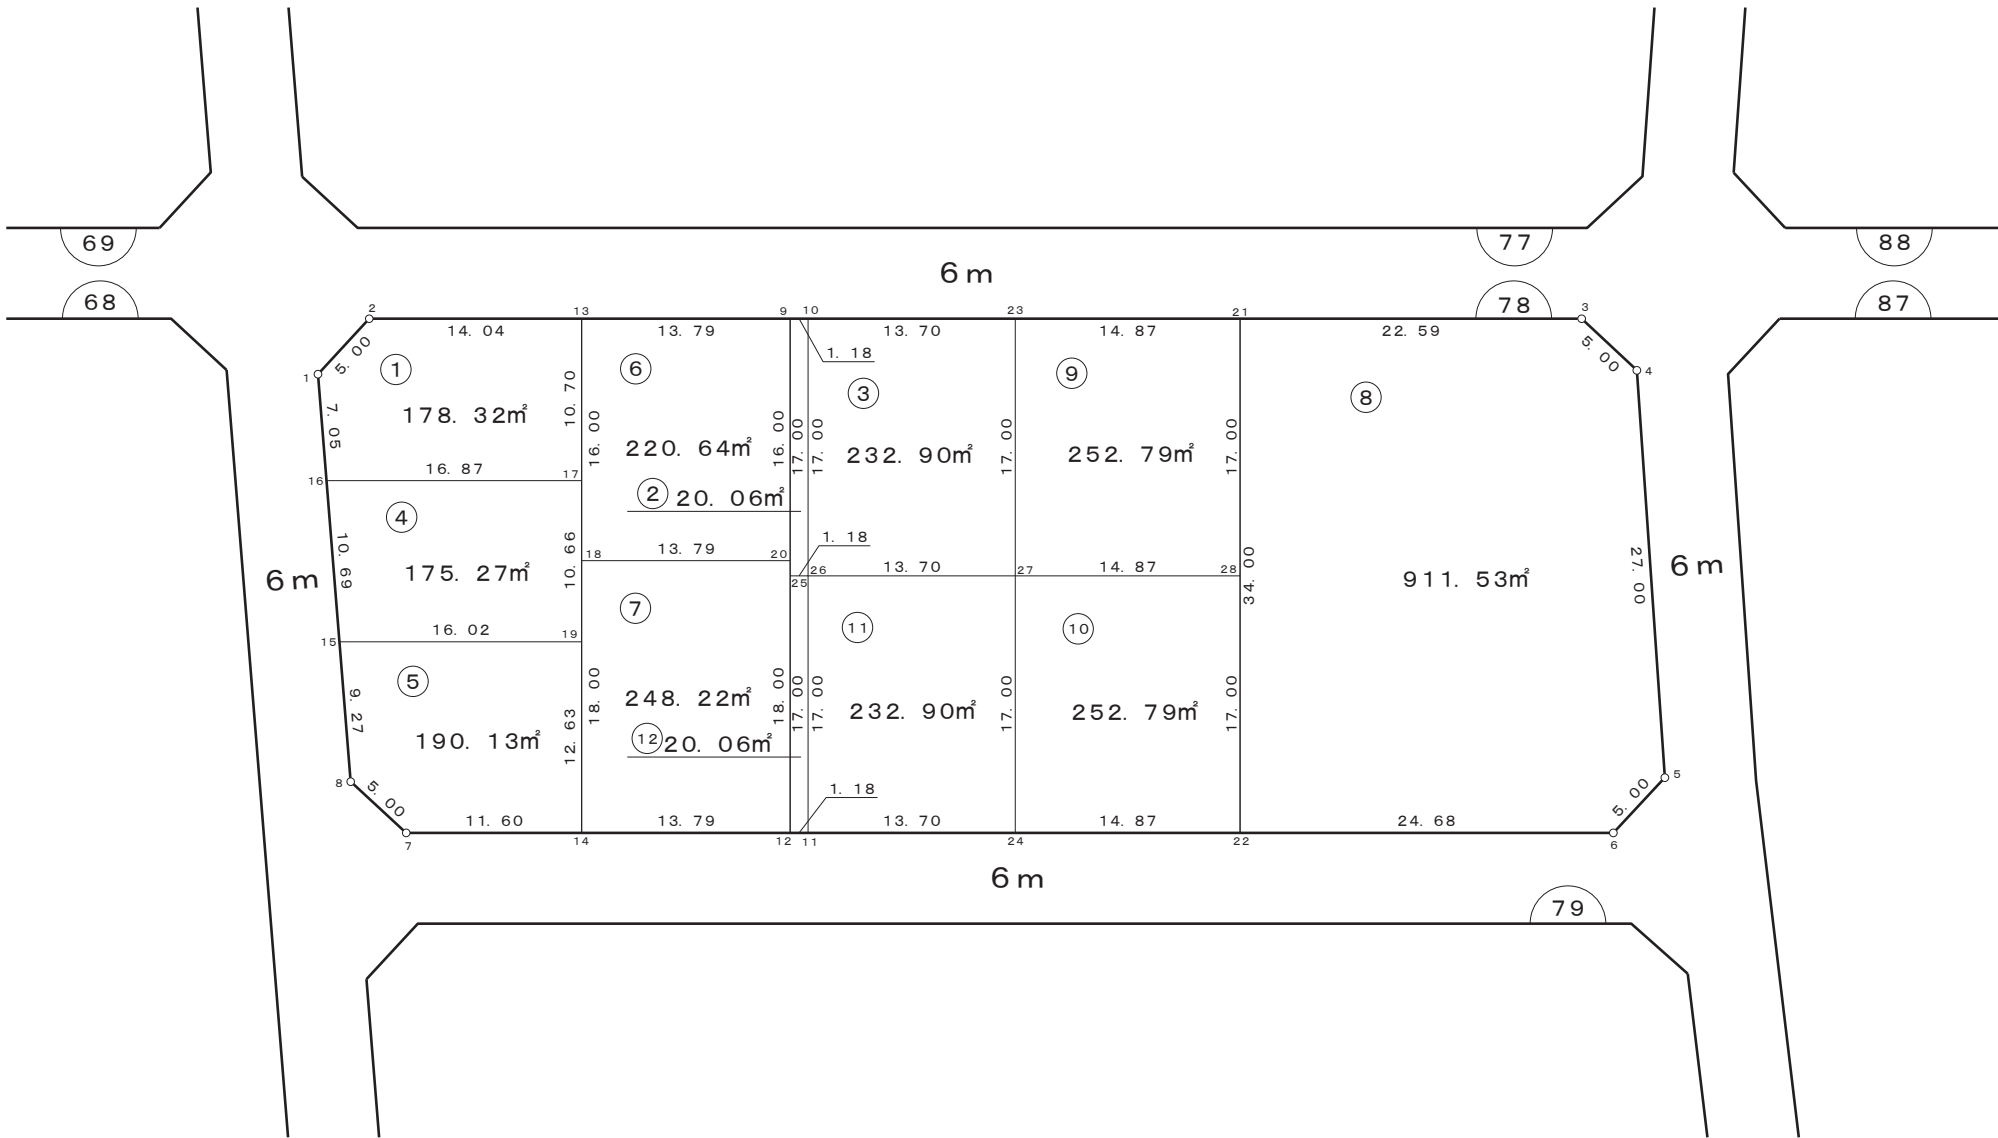
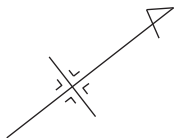


凡 例	
	街区番号
	画地番号
	道 路
	画地面積

株式会社
日 測

画 地 確 定 図

街区番号	7 9
------	-----

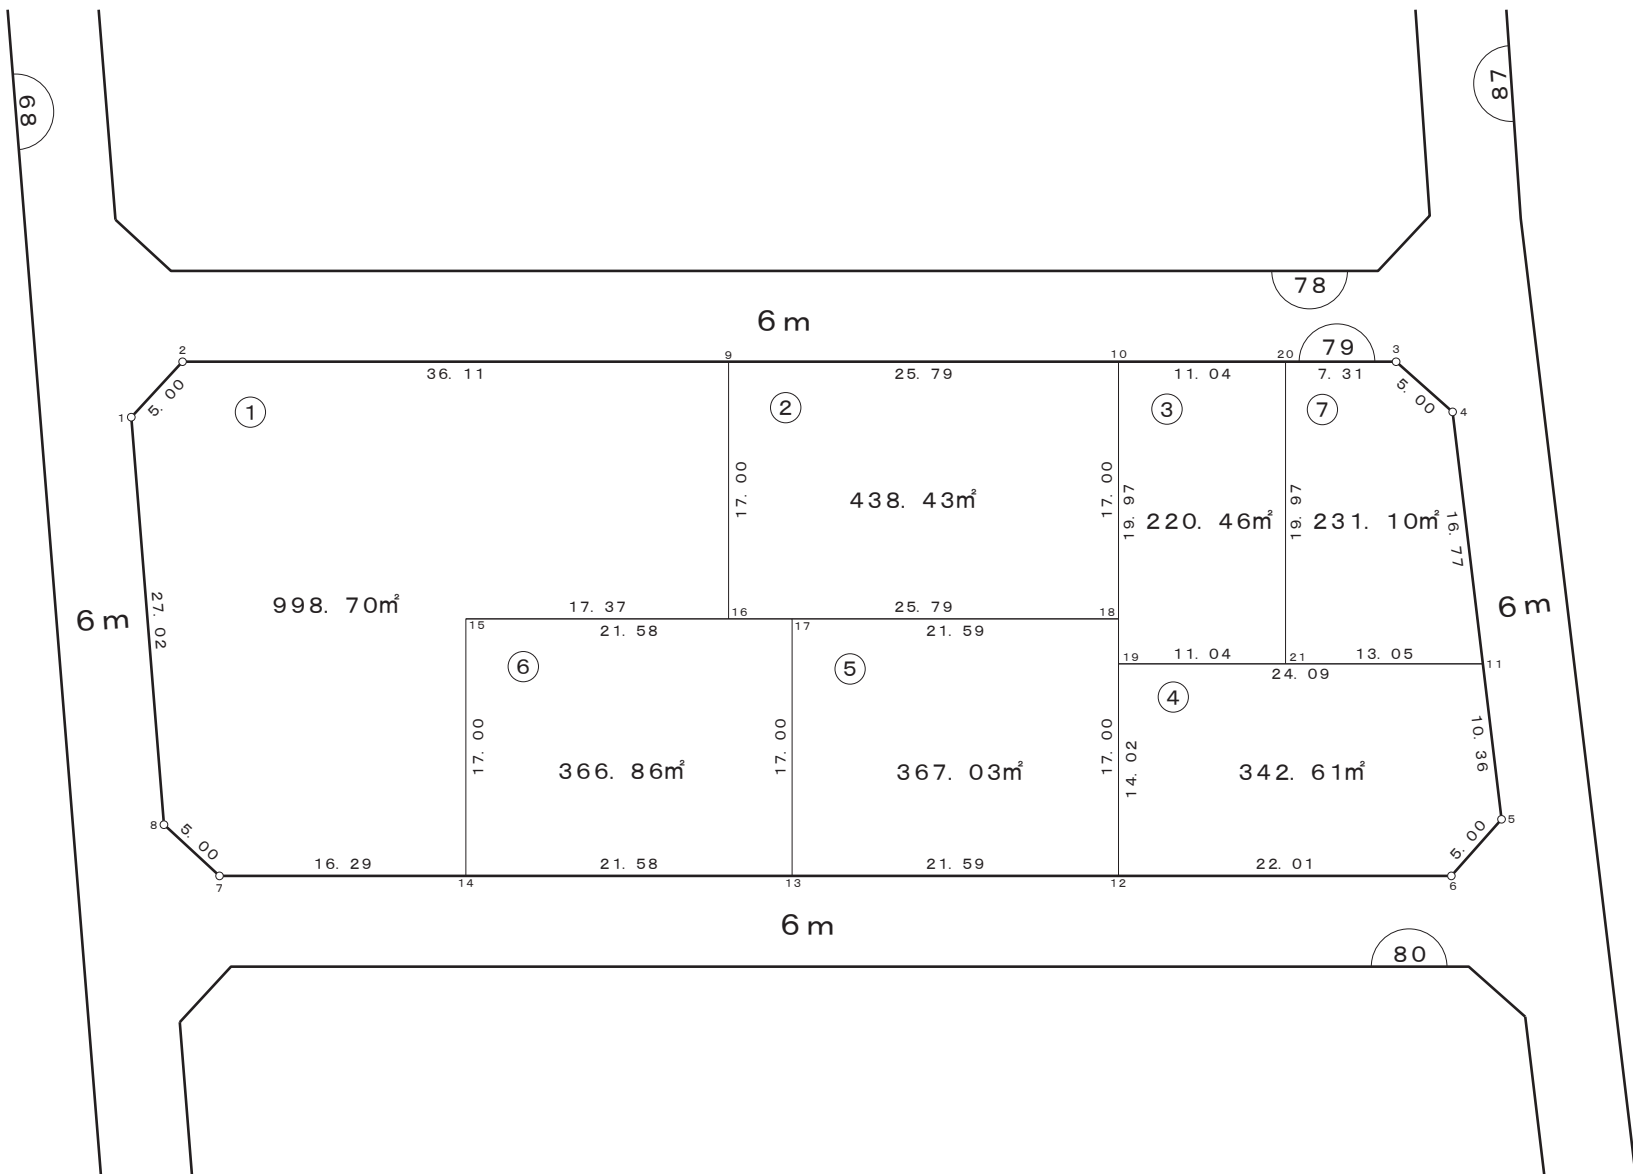
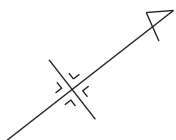


凡 例	
	街区番号
	画地番号
	道 路
123.00m²	画地面積

株式会社
日 測

画 地 確 定 図

街区番号	8 0
------	-----

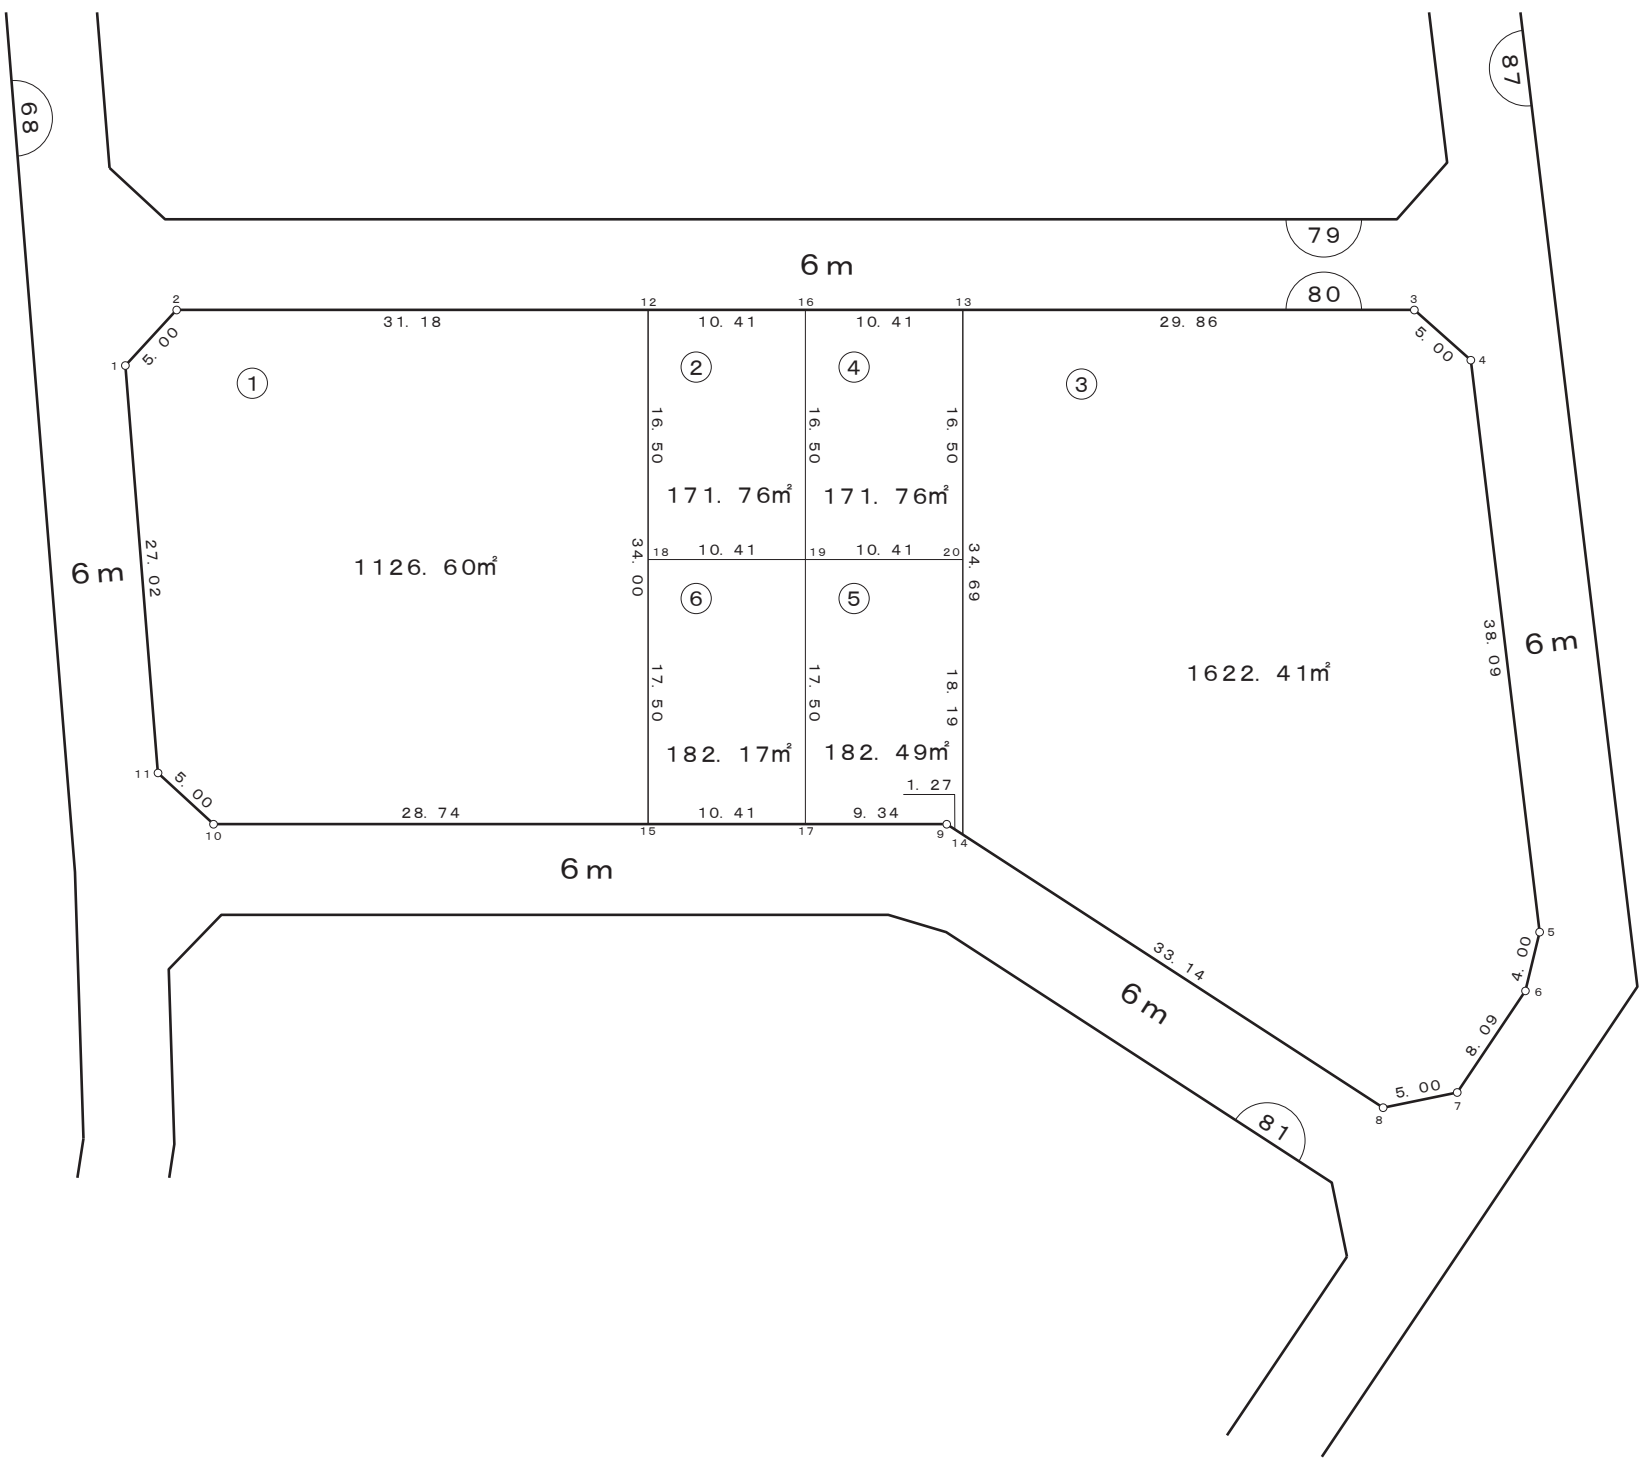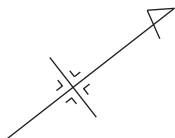

凡 例	
	街区番号
	画地番号
	道 路
123.00m²	画地面積

株式会社
日 測