
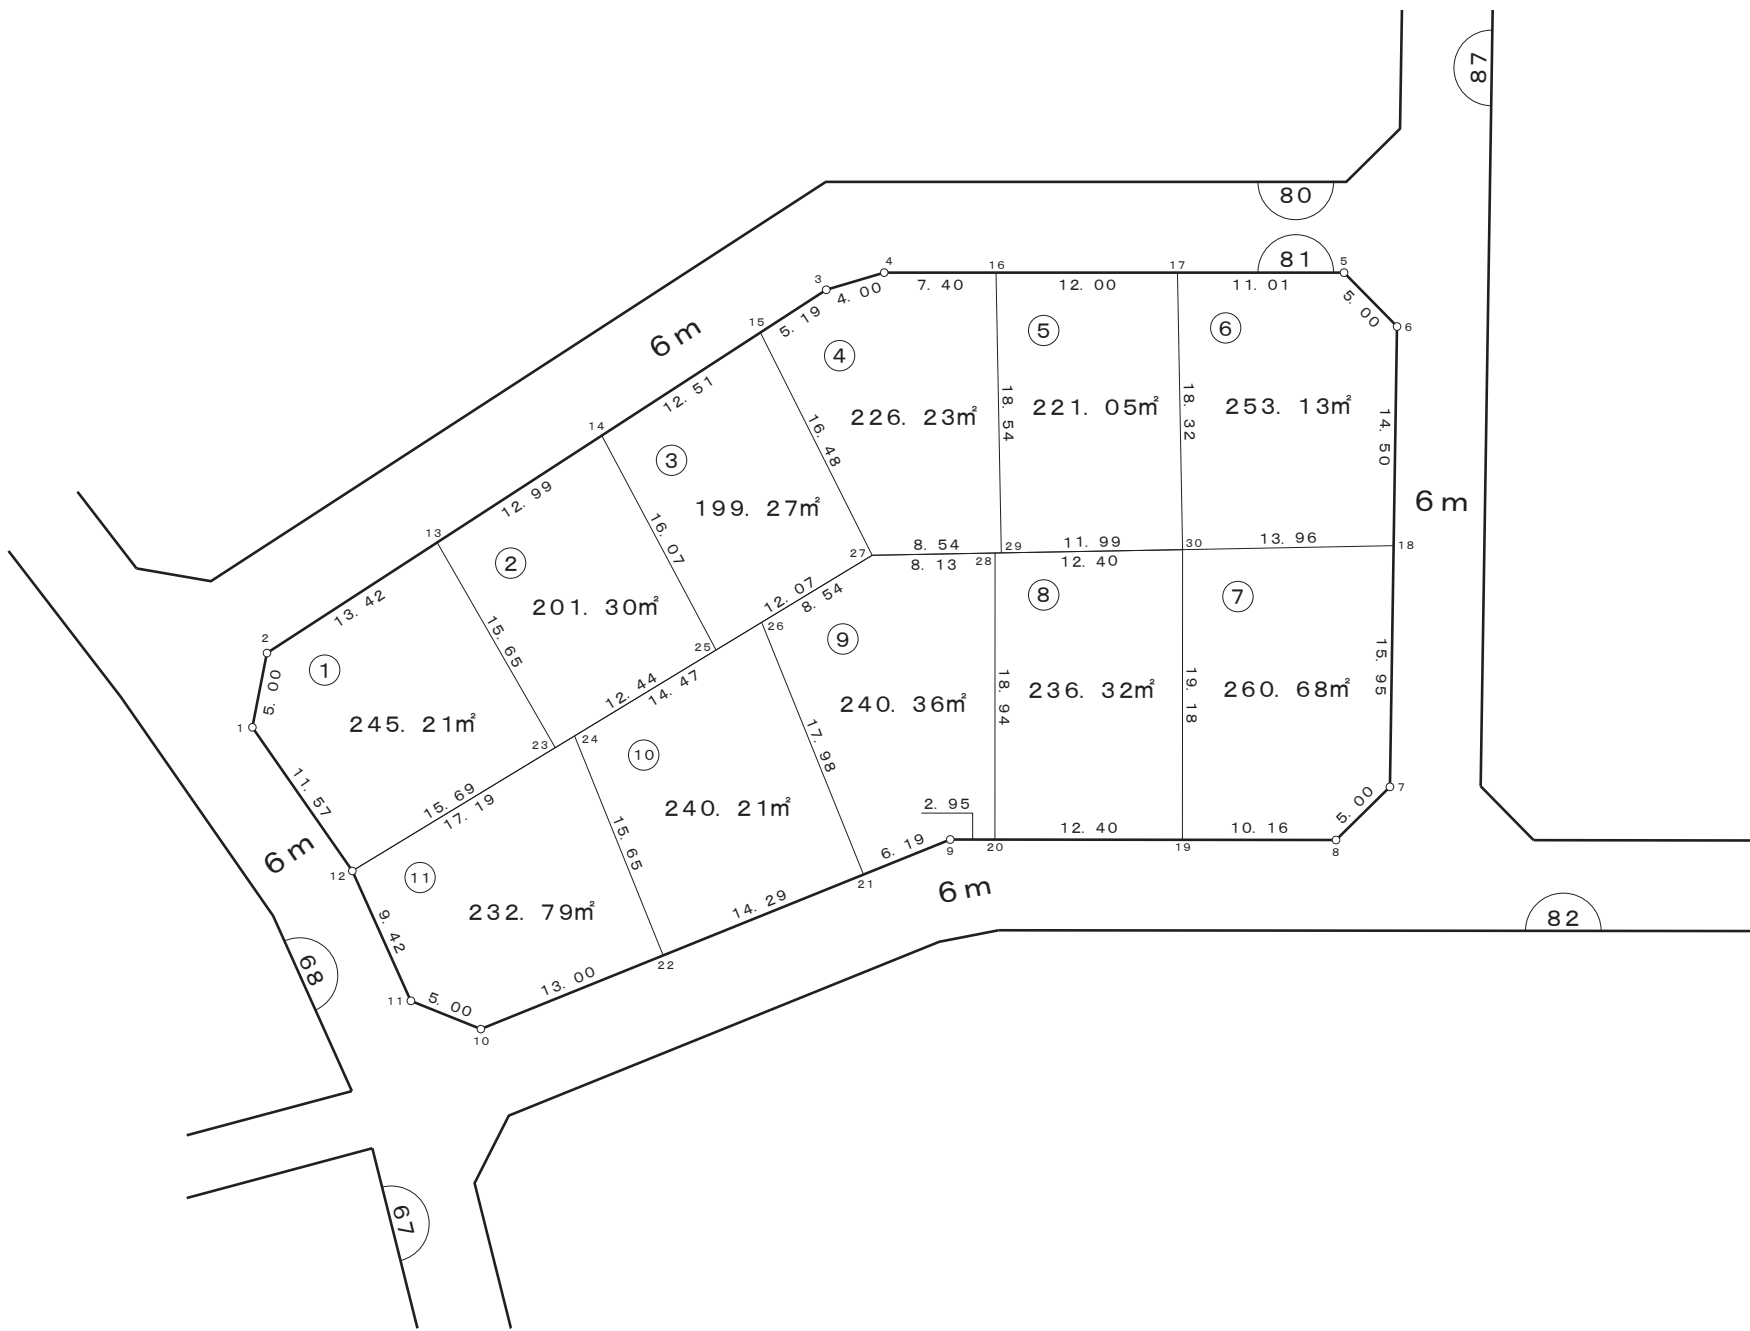


画 地 確 定 図

街区番号	8 1
------	-----


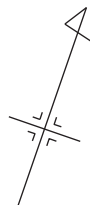


凡 例	
	街区番号
	画地番号
	道 路
	画地面積

株式会社
日 測

画 地 確 定 図

街区番号	8 2
------	-----

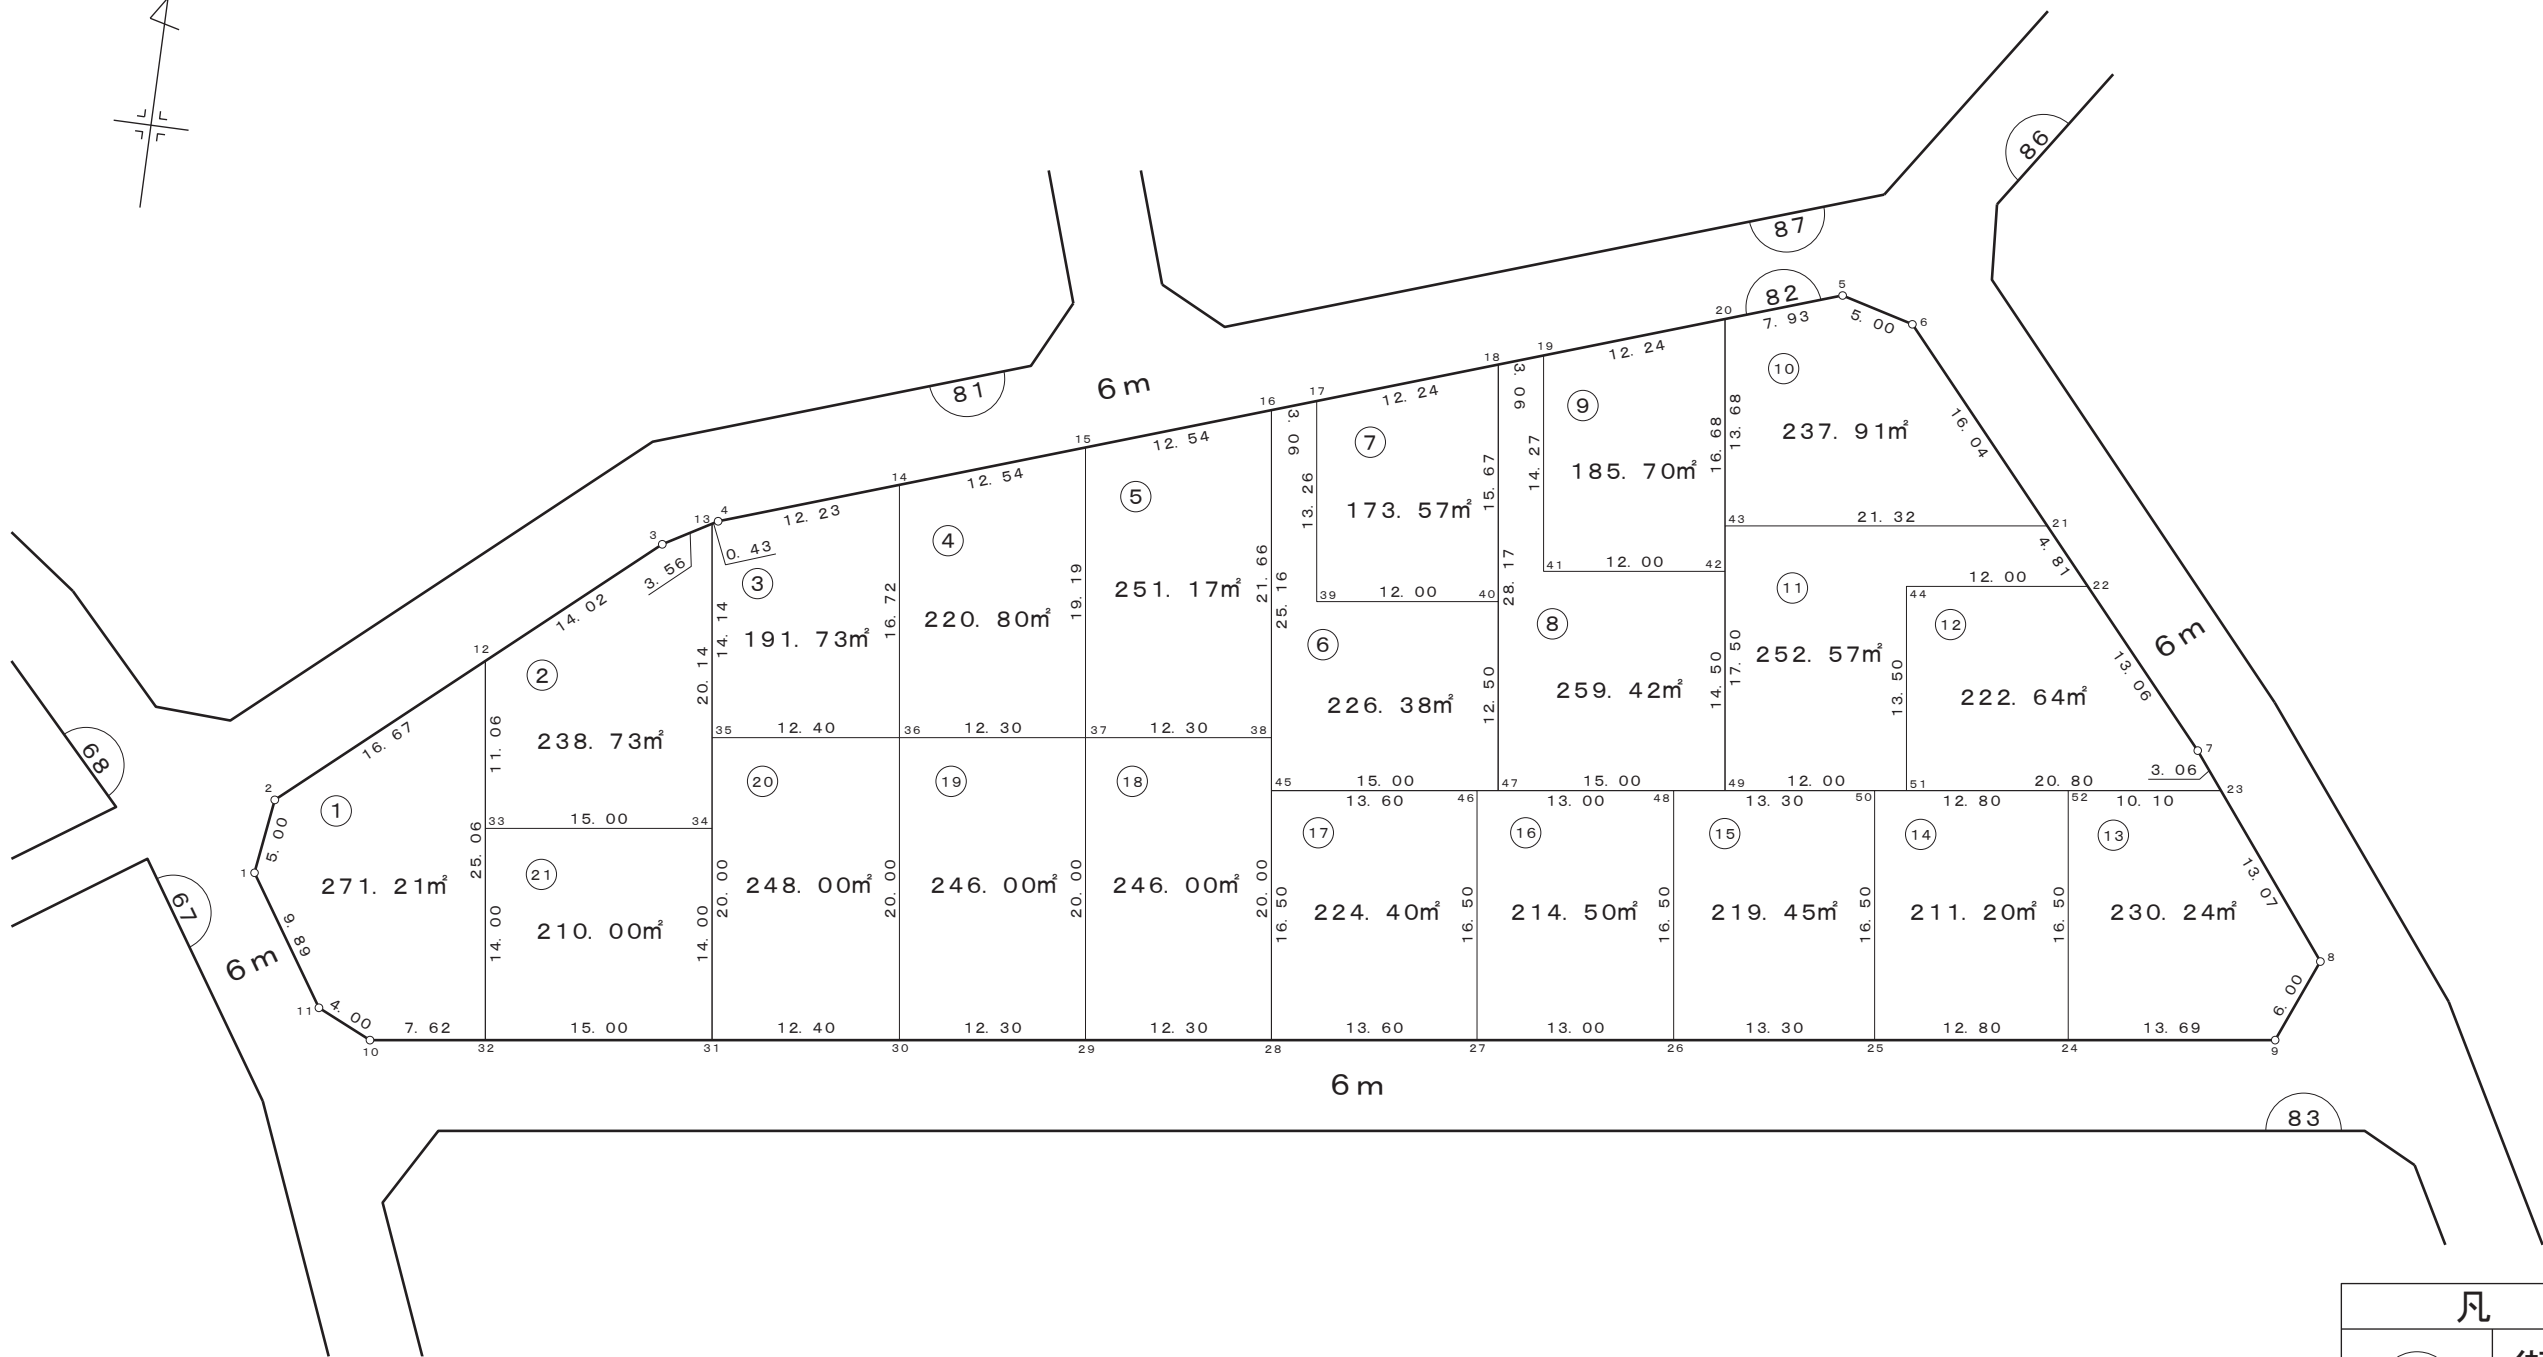
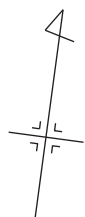


凡 例	
	街区番号
	画地番号
	道 路
123.00㎡	画地面積

株式会社
日 測

画 地 確 定 図

街区番号	8 3
------	-----

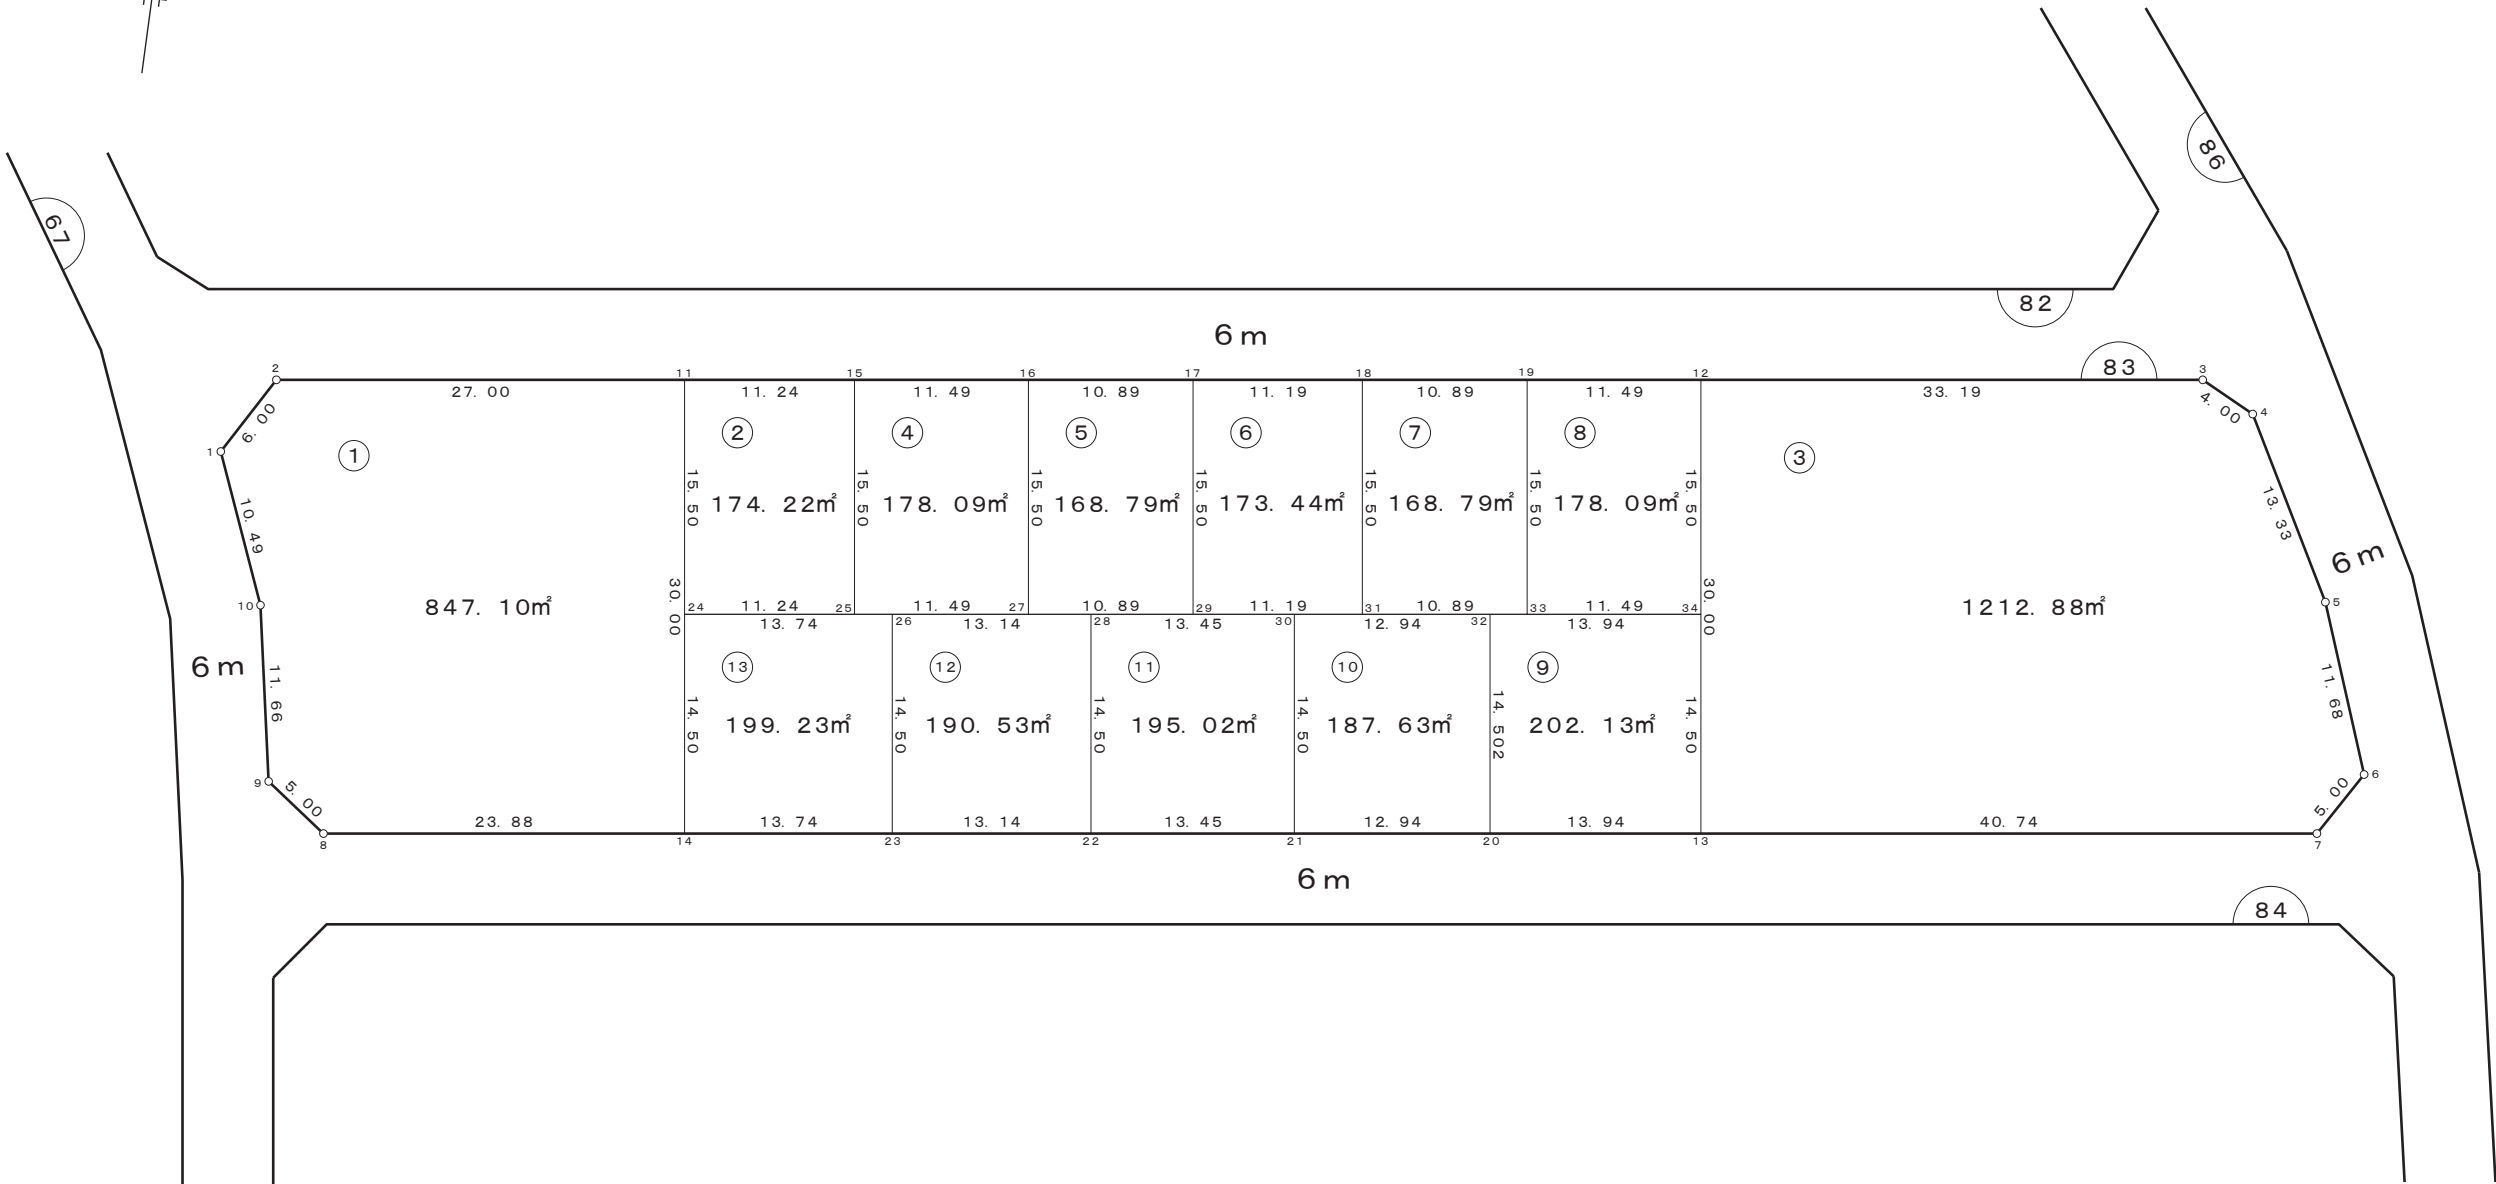
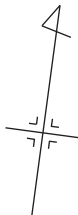


凡 例	
	街区番号
	画地番号
	道 路
	画地面積

株式会社
日 測

画 地 確 定 図

街区番号	8 4
------	-----


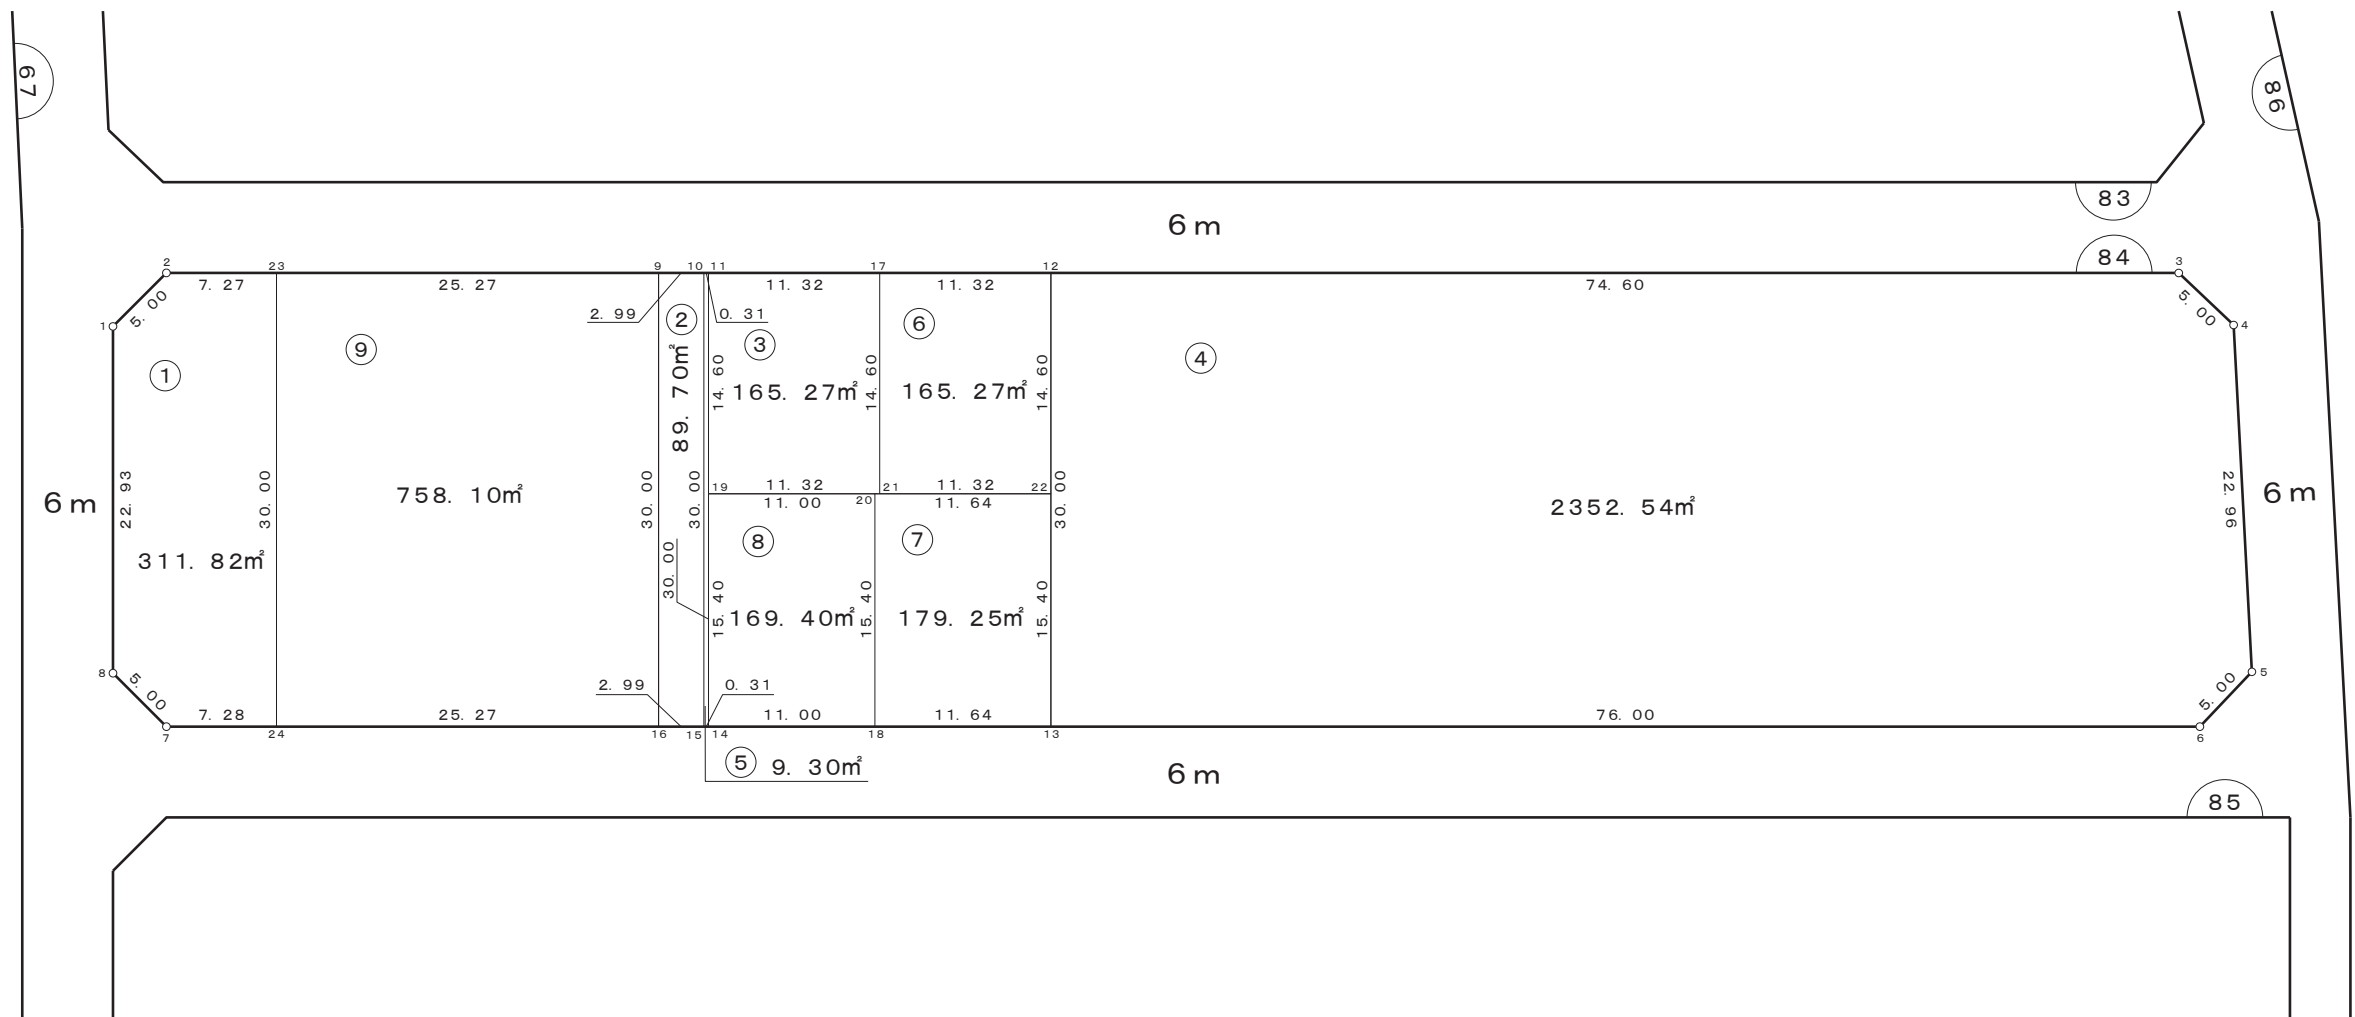
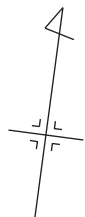


凡 例	
	街区番号
	画地番号
	道 路
	画地面積

株式会社
日 測

画 地 確 定 図

街区番号	8 5
------	-----

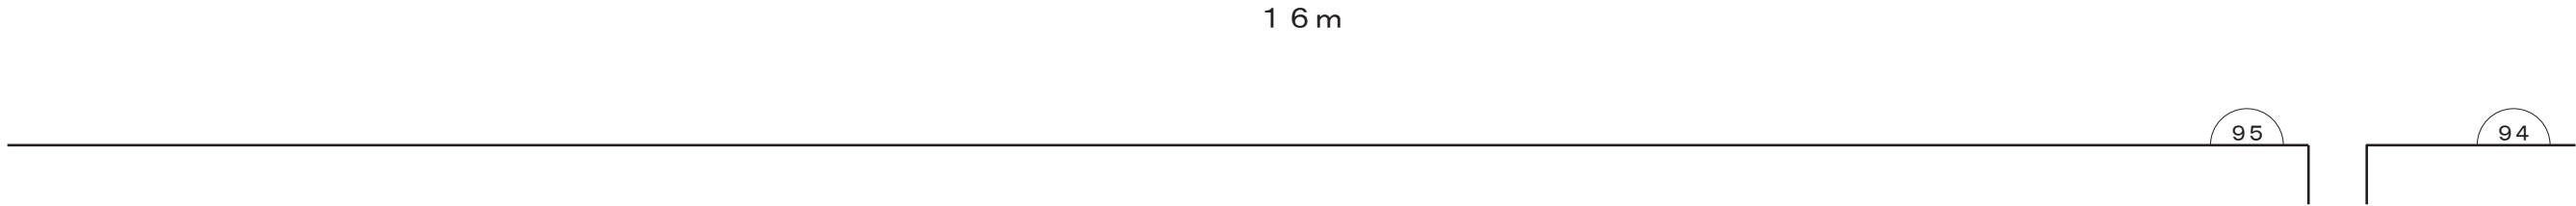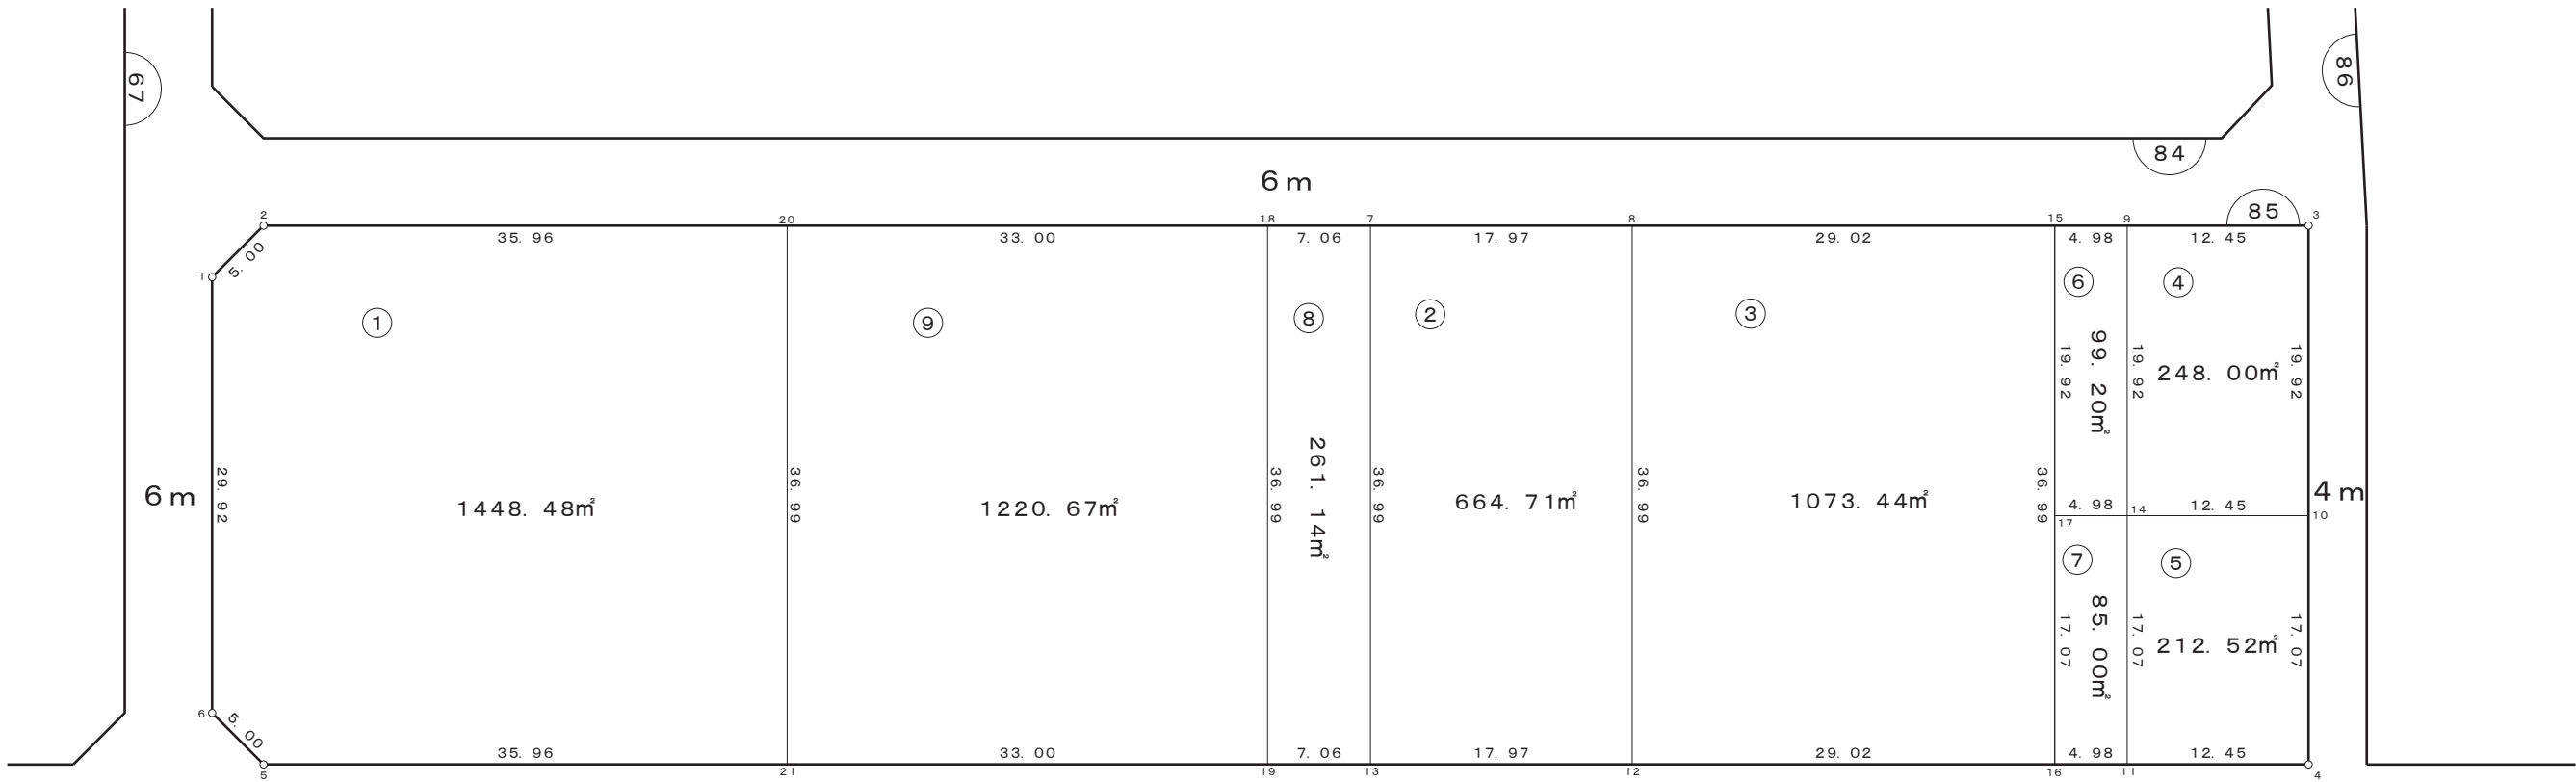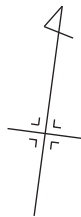


凡 例	
	街区番号
	画地番号
	道 路
	画地面積

株式会社
日 測

画 地 確 定 図

街区番号	8 6
------	-----

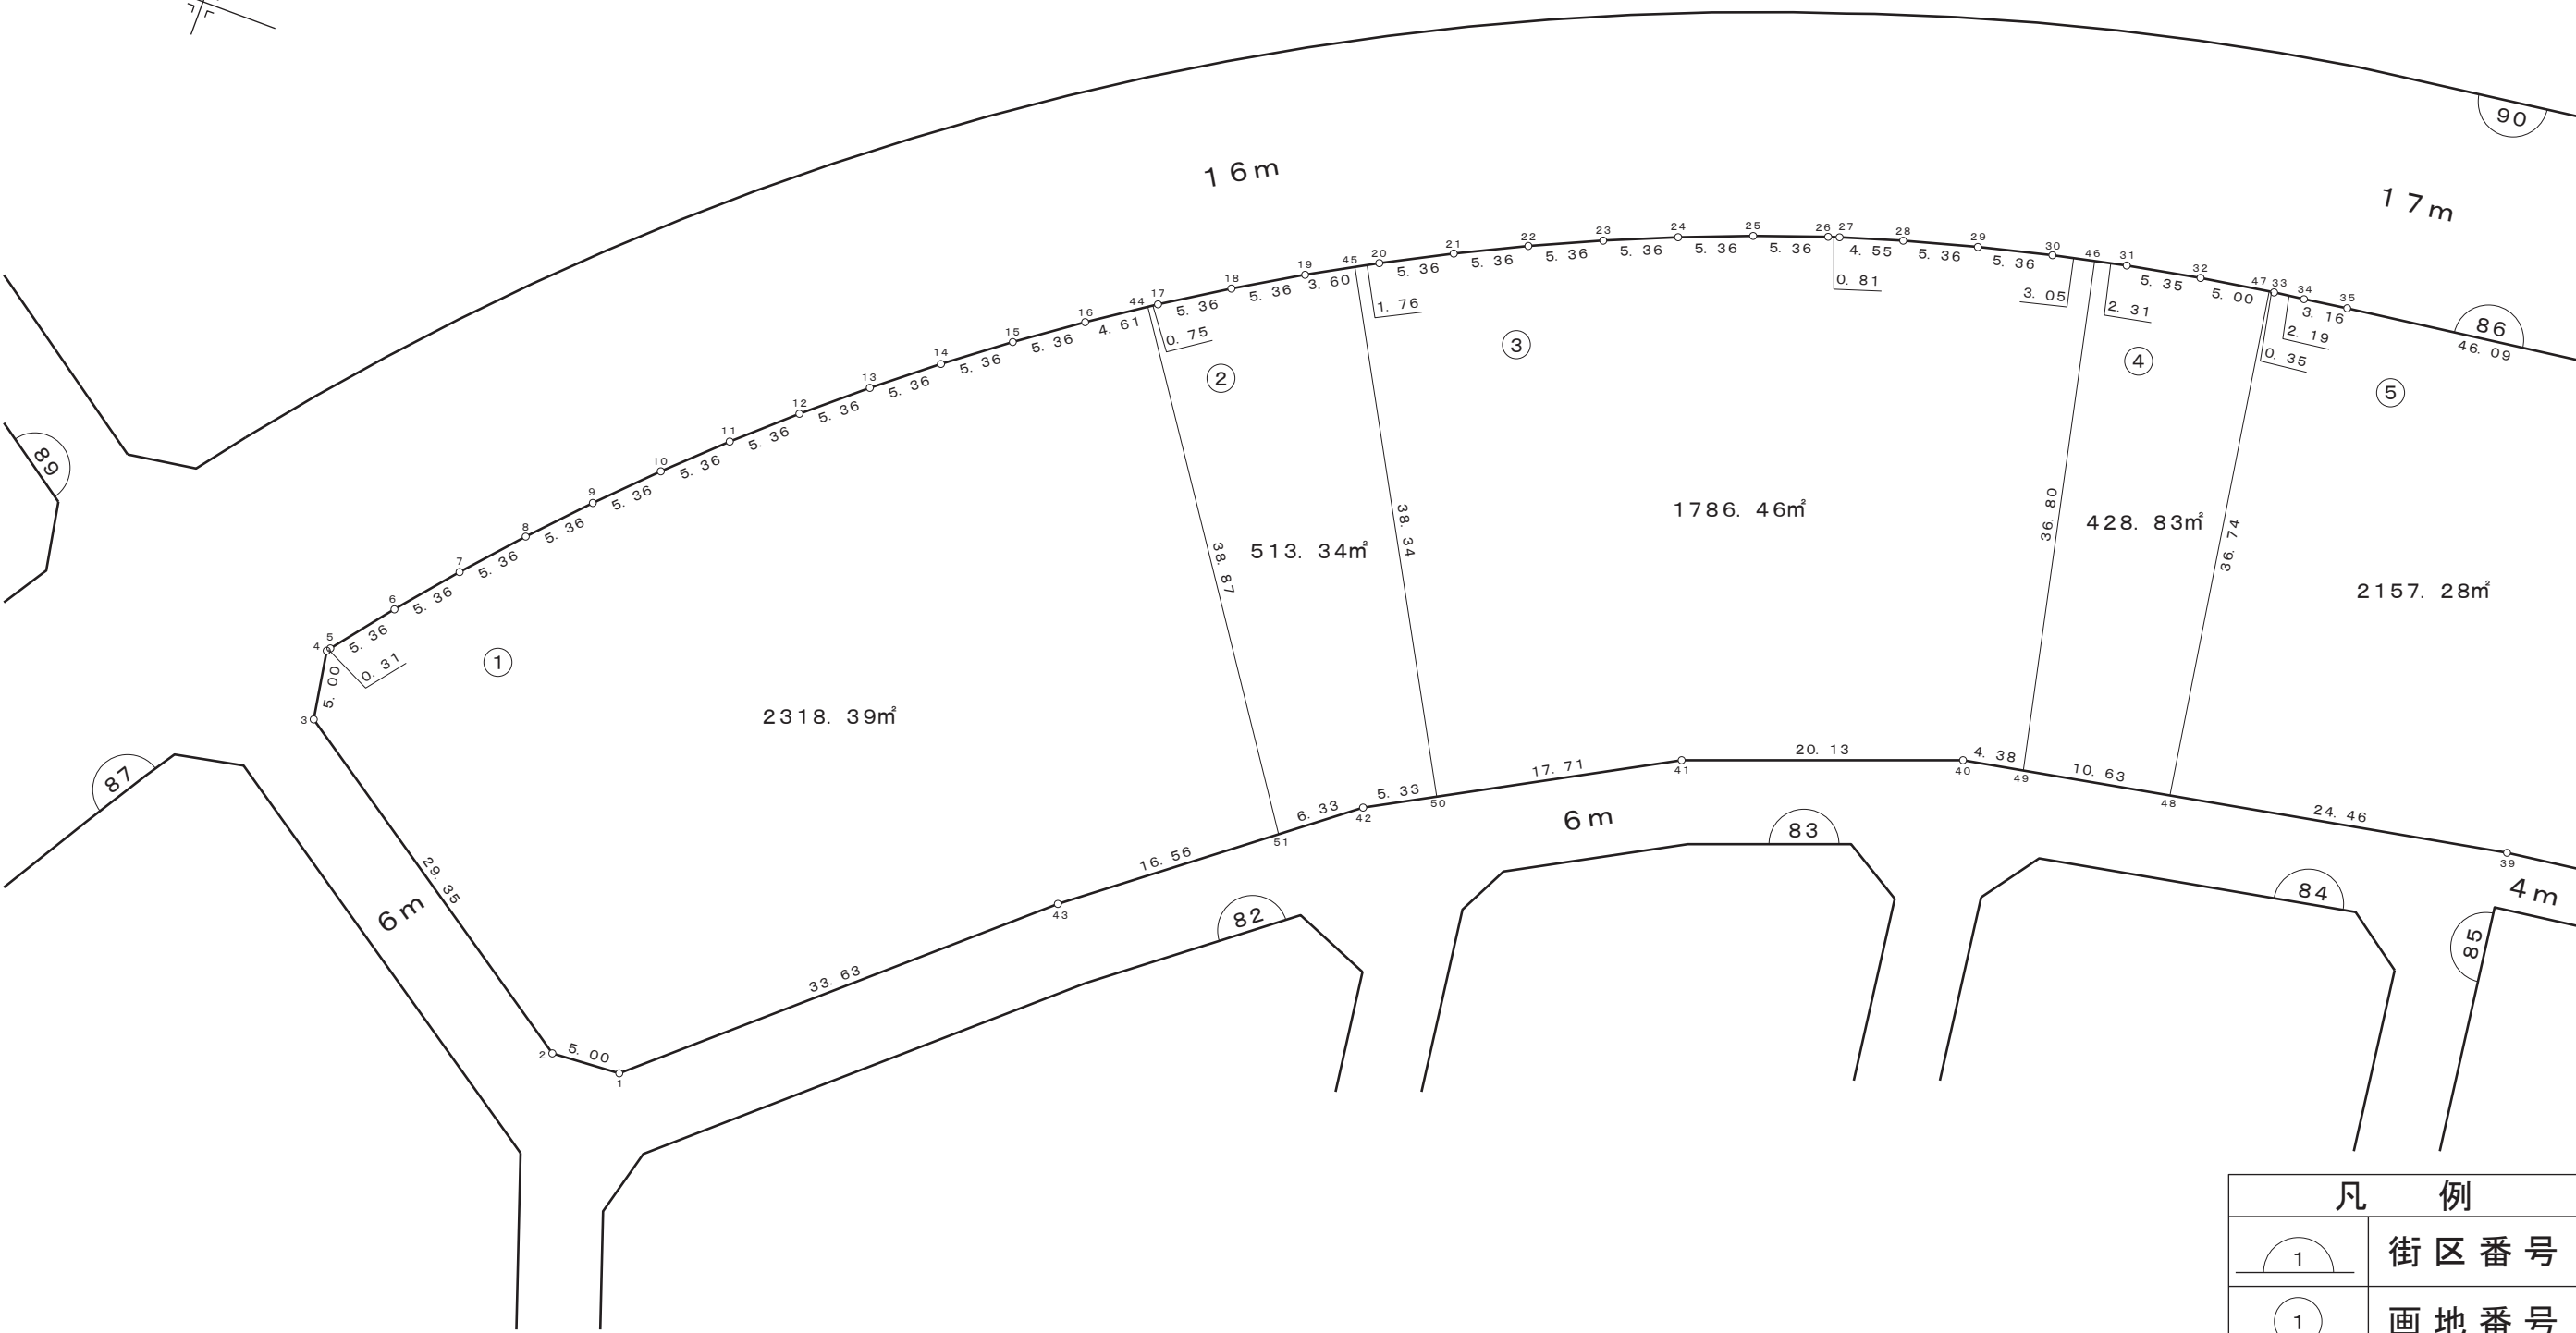


凡 例	
	街区番号
	画地番号
	道 路
123. 00m²	画地面積

株式会社
日 測

画 地 確 定 図

街区番号	8 6
------	-----

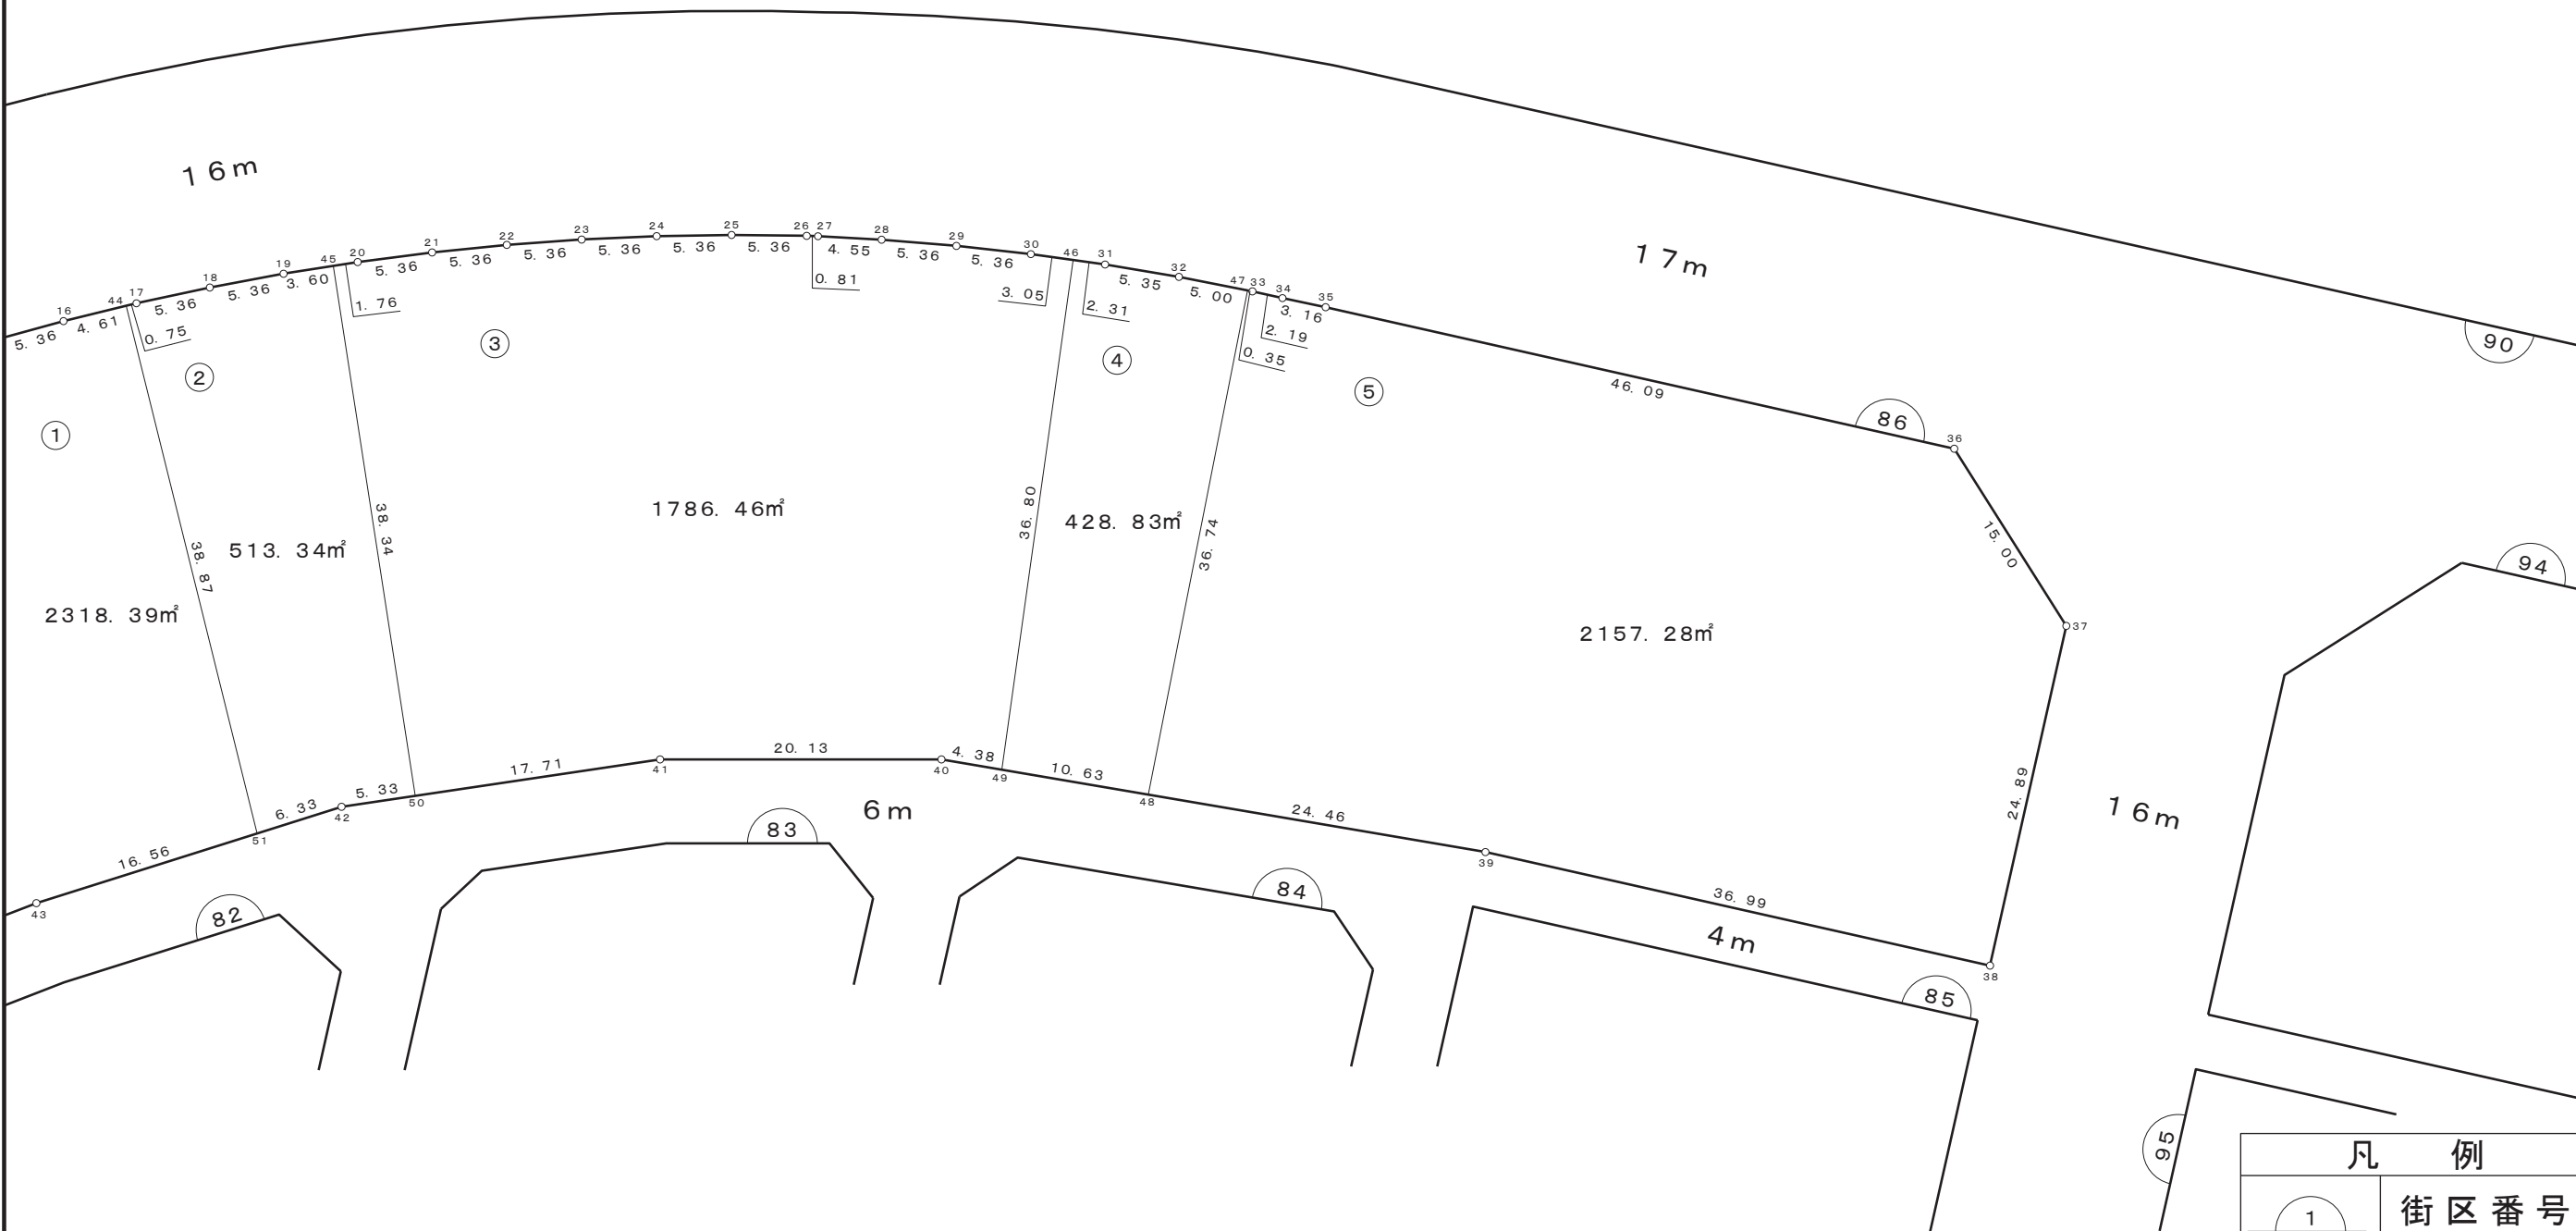


凡 例	
	街区番号
	画地番号
	道 路
123.00m²	画地面積

株式会社
日 測

画 地 確 定 図

街区番号	8 7
------	-----

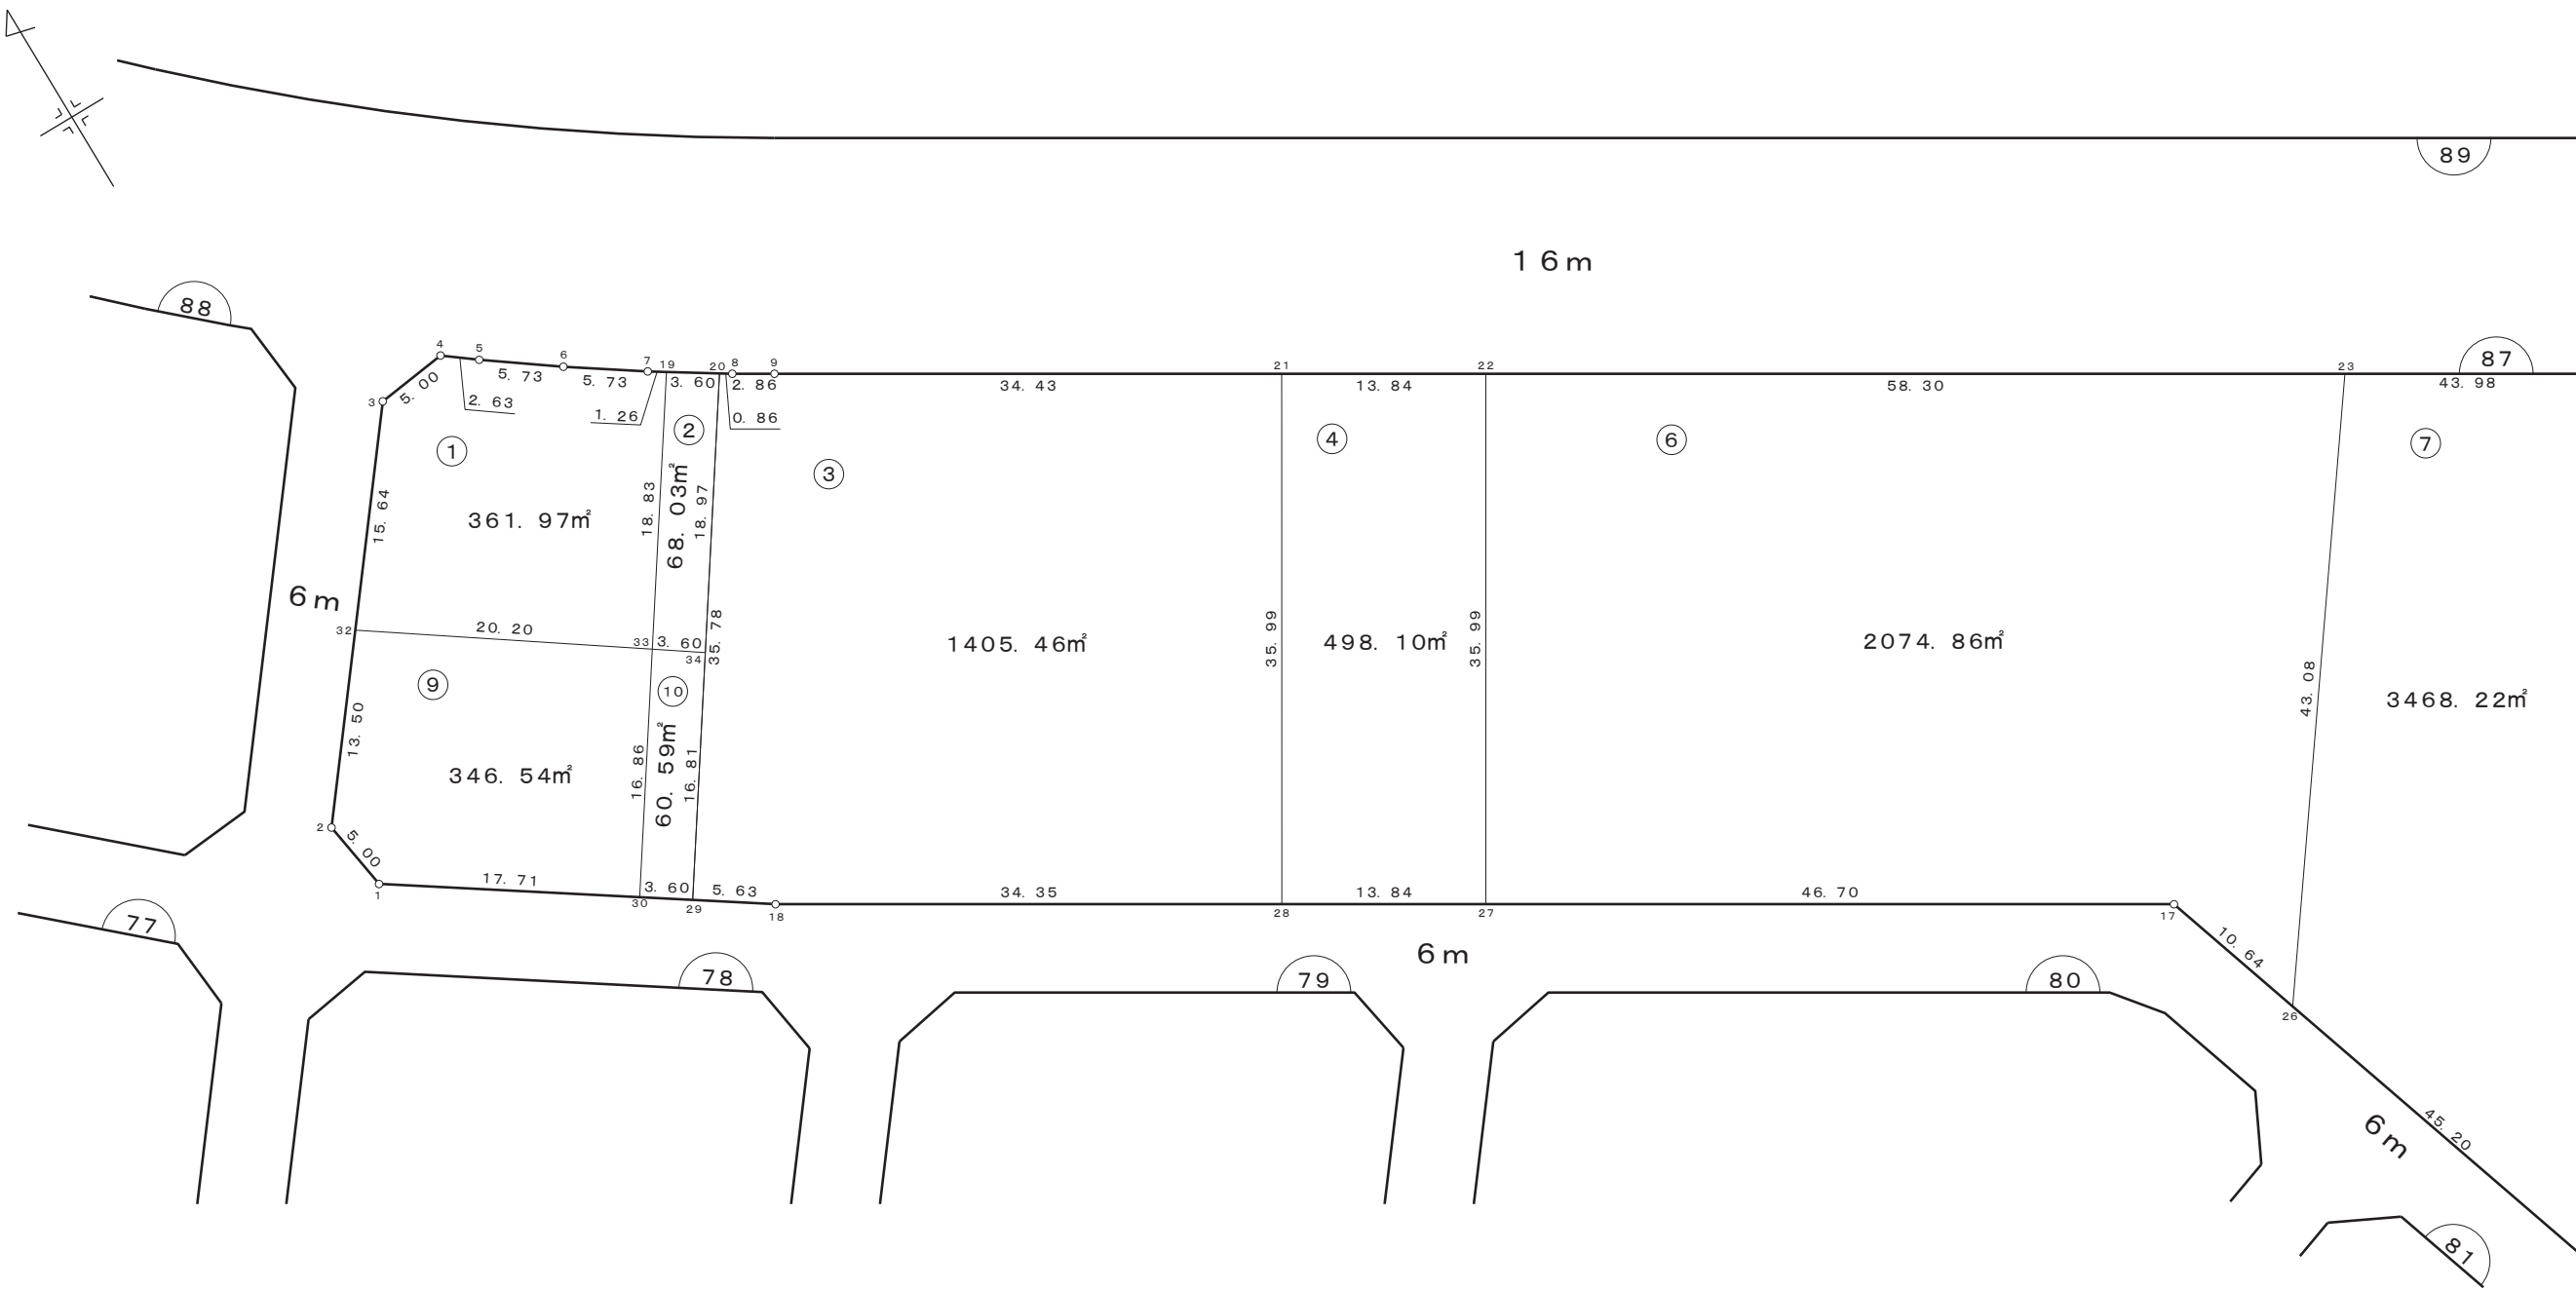


凡 例	
	街区番号
	画地番号
	道 路
	画地面積

株式会社
日 測

画地确定図



宇都宮テクノポリスセンター地区

縮尺 1 : 500

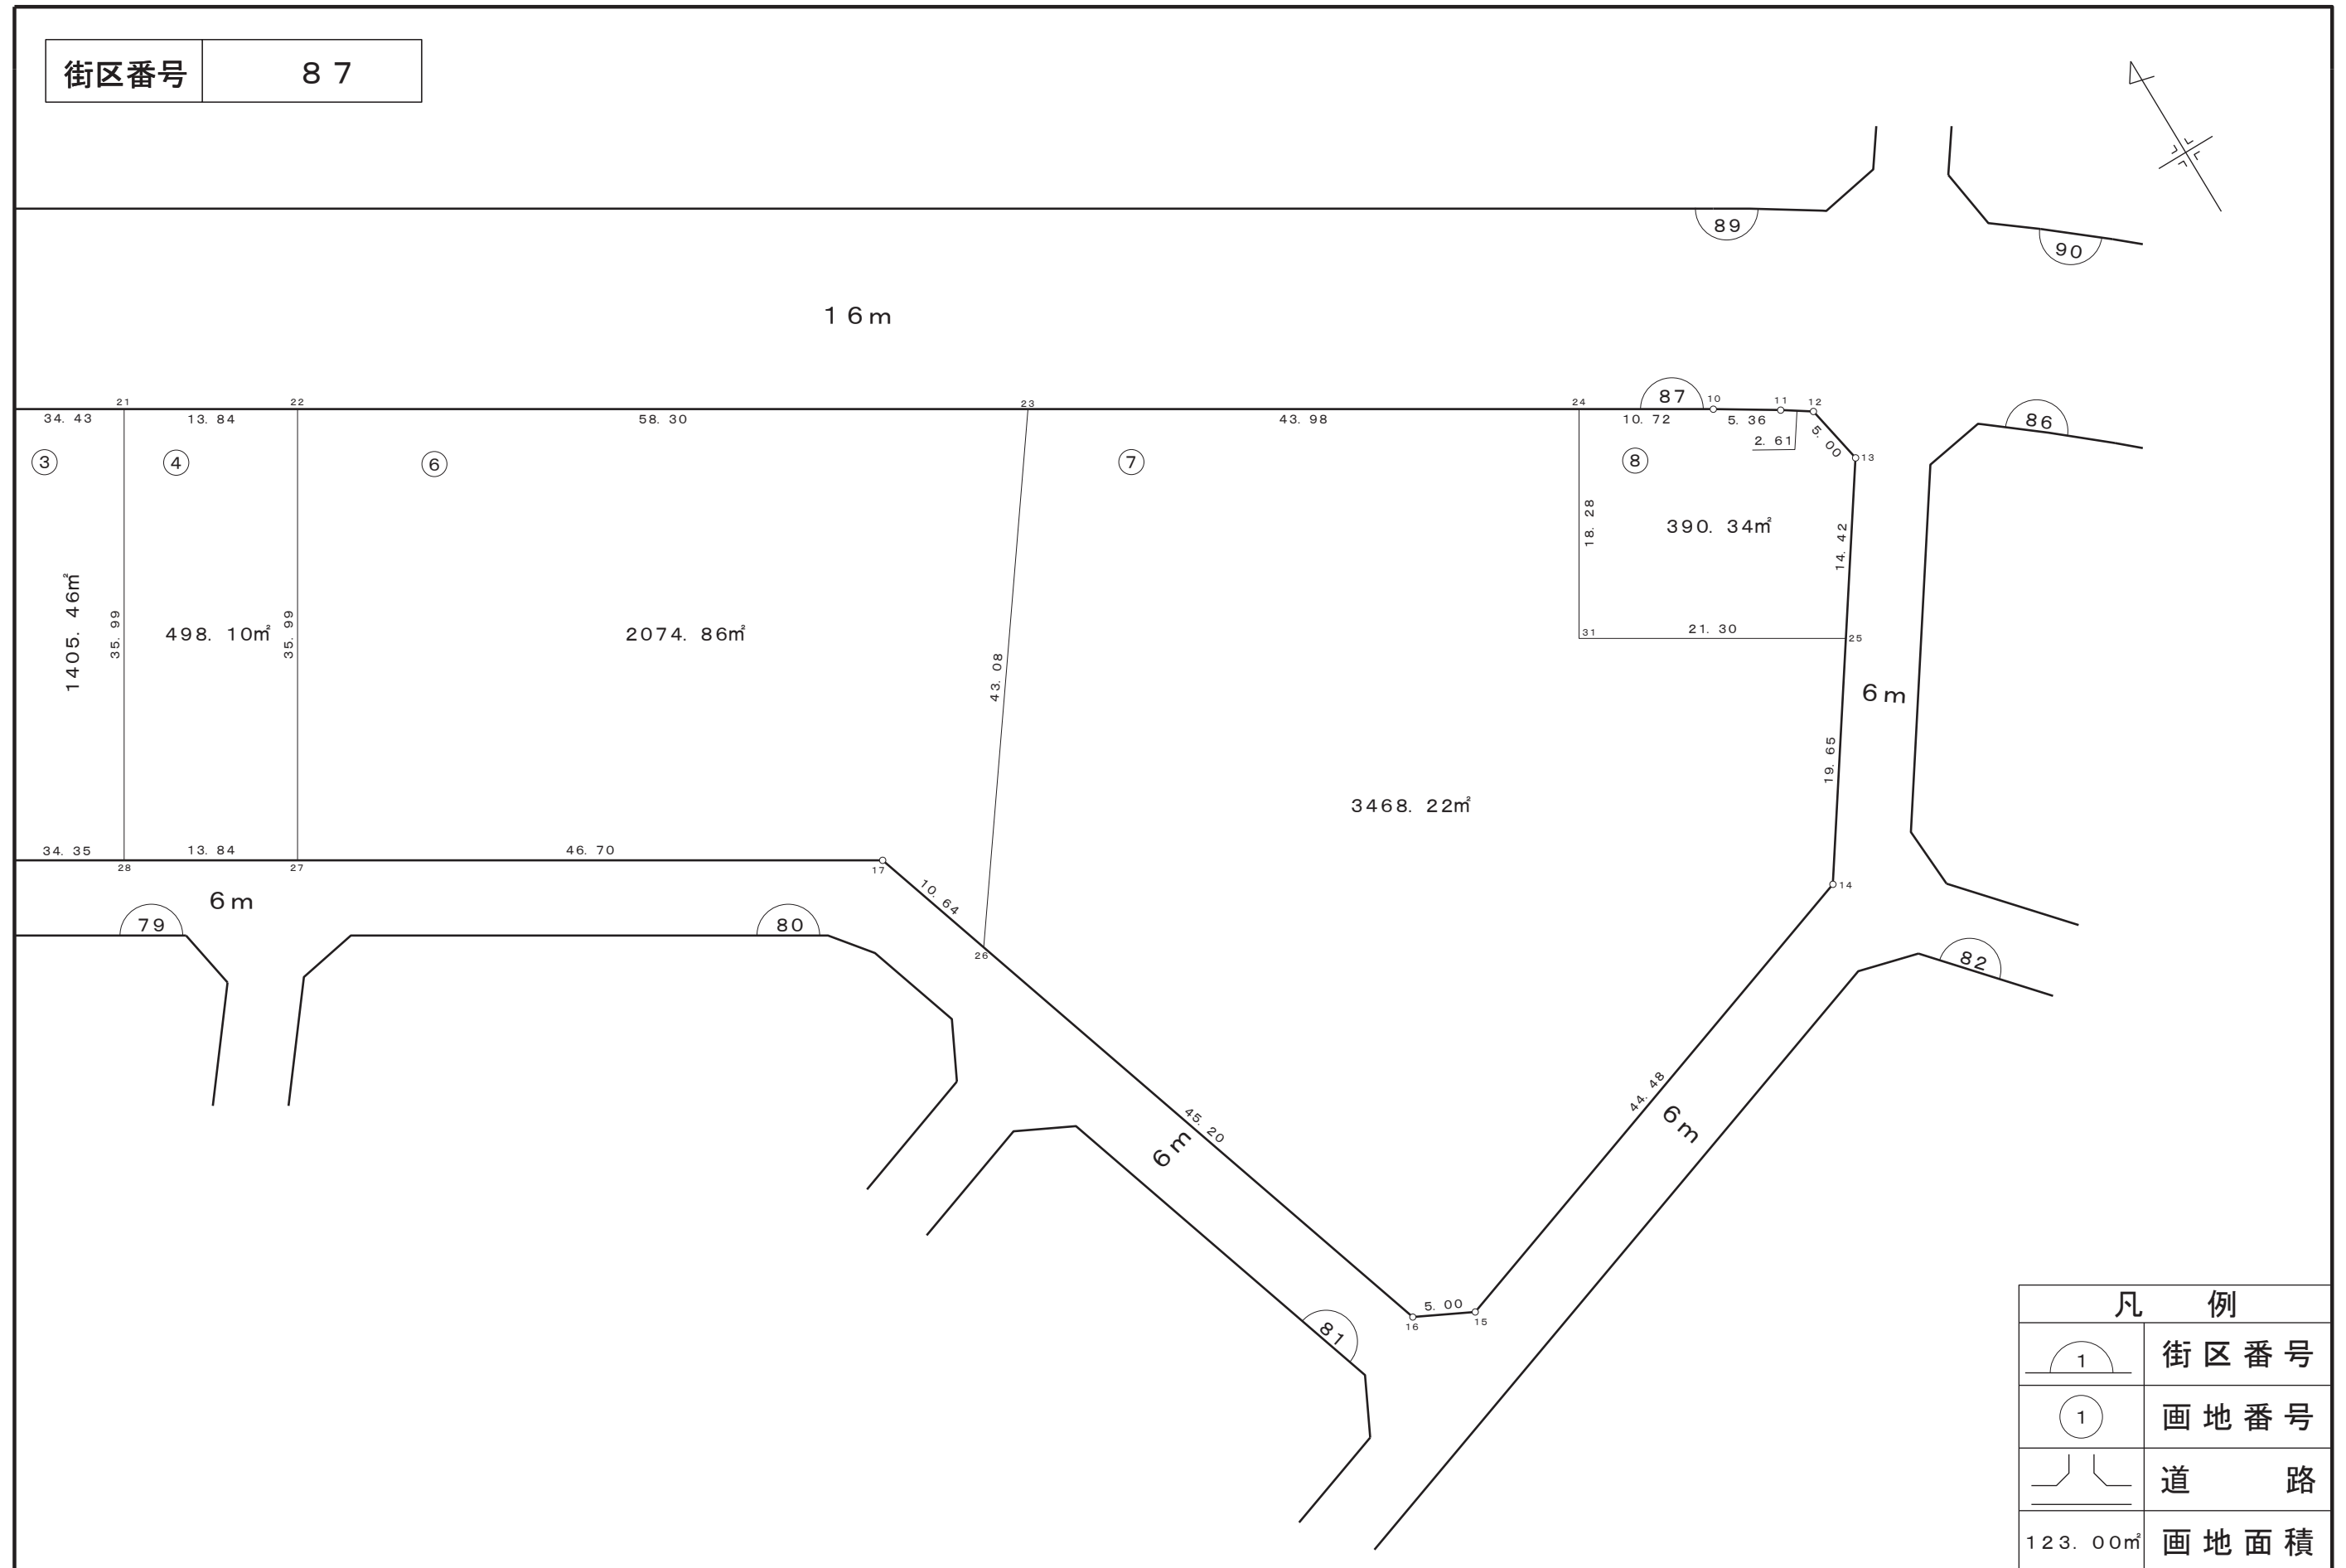株式会社
日測

画 地 確 定 図



街区番号	8 8
------	-----

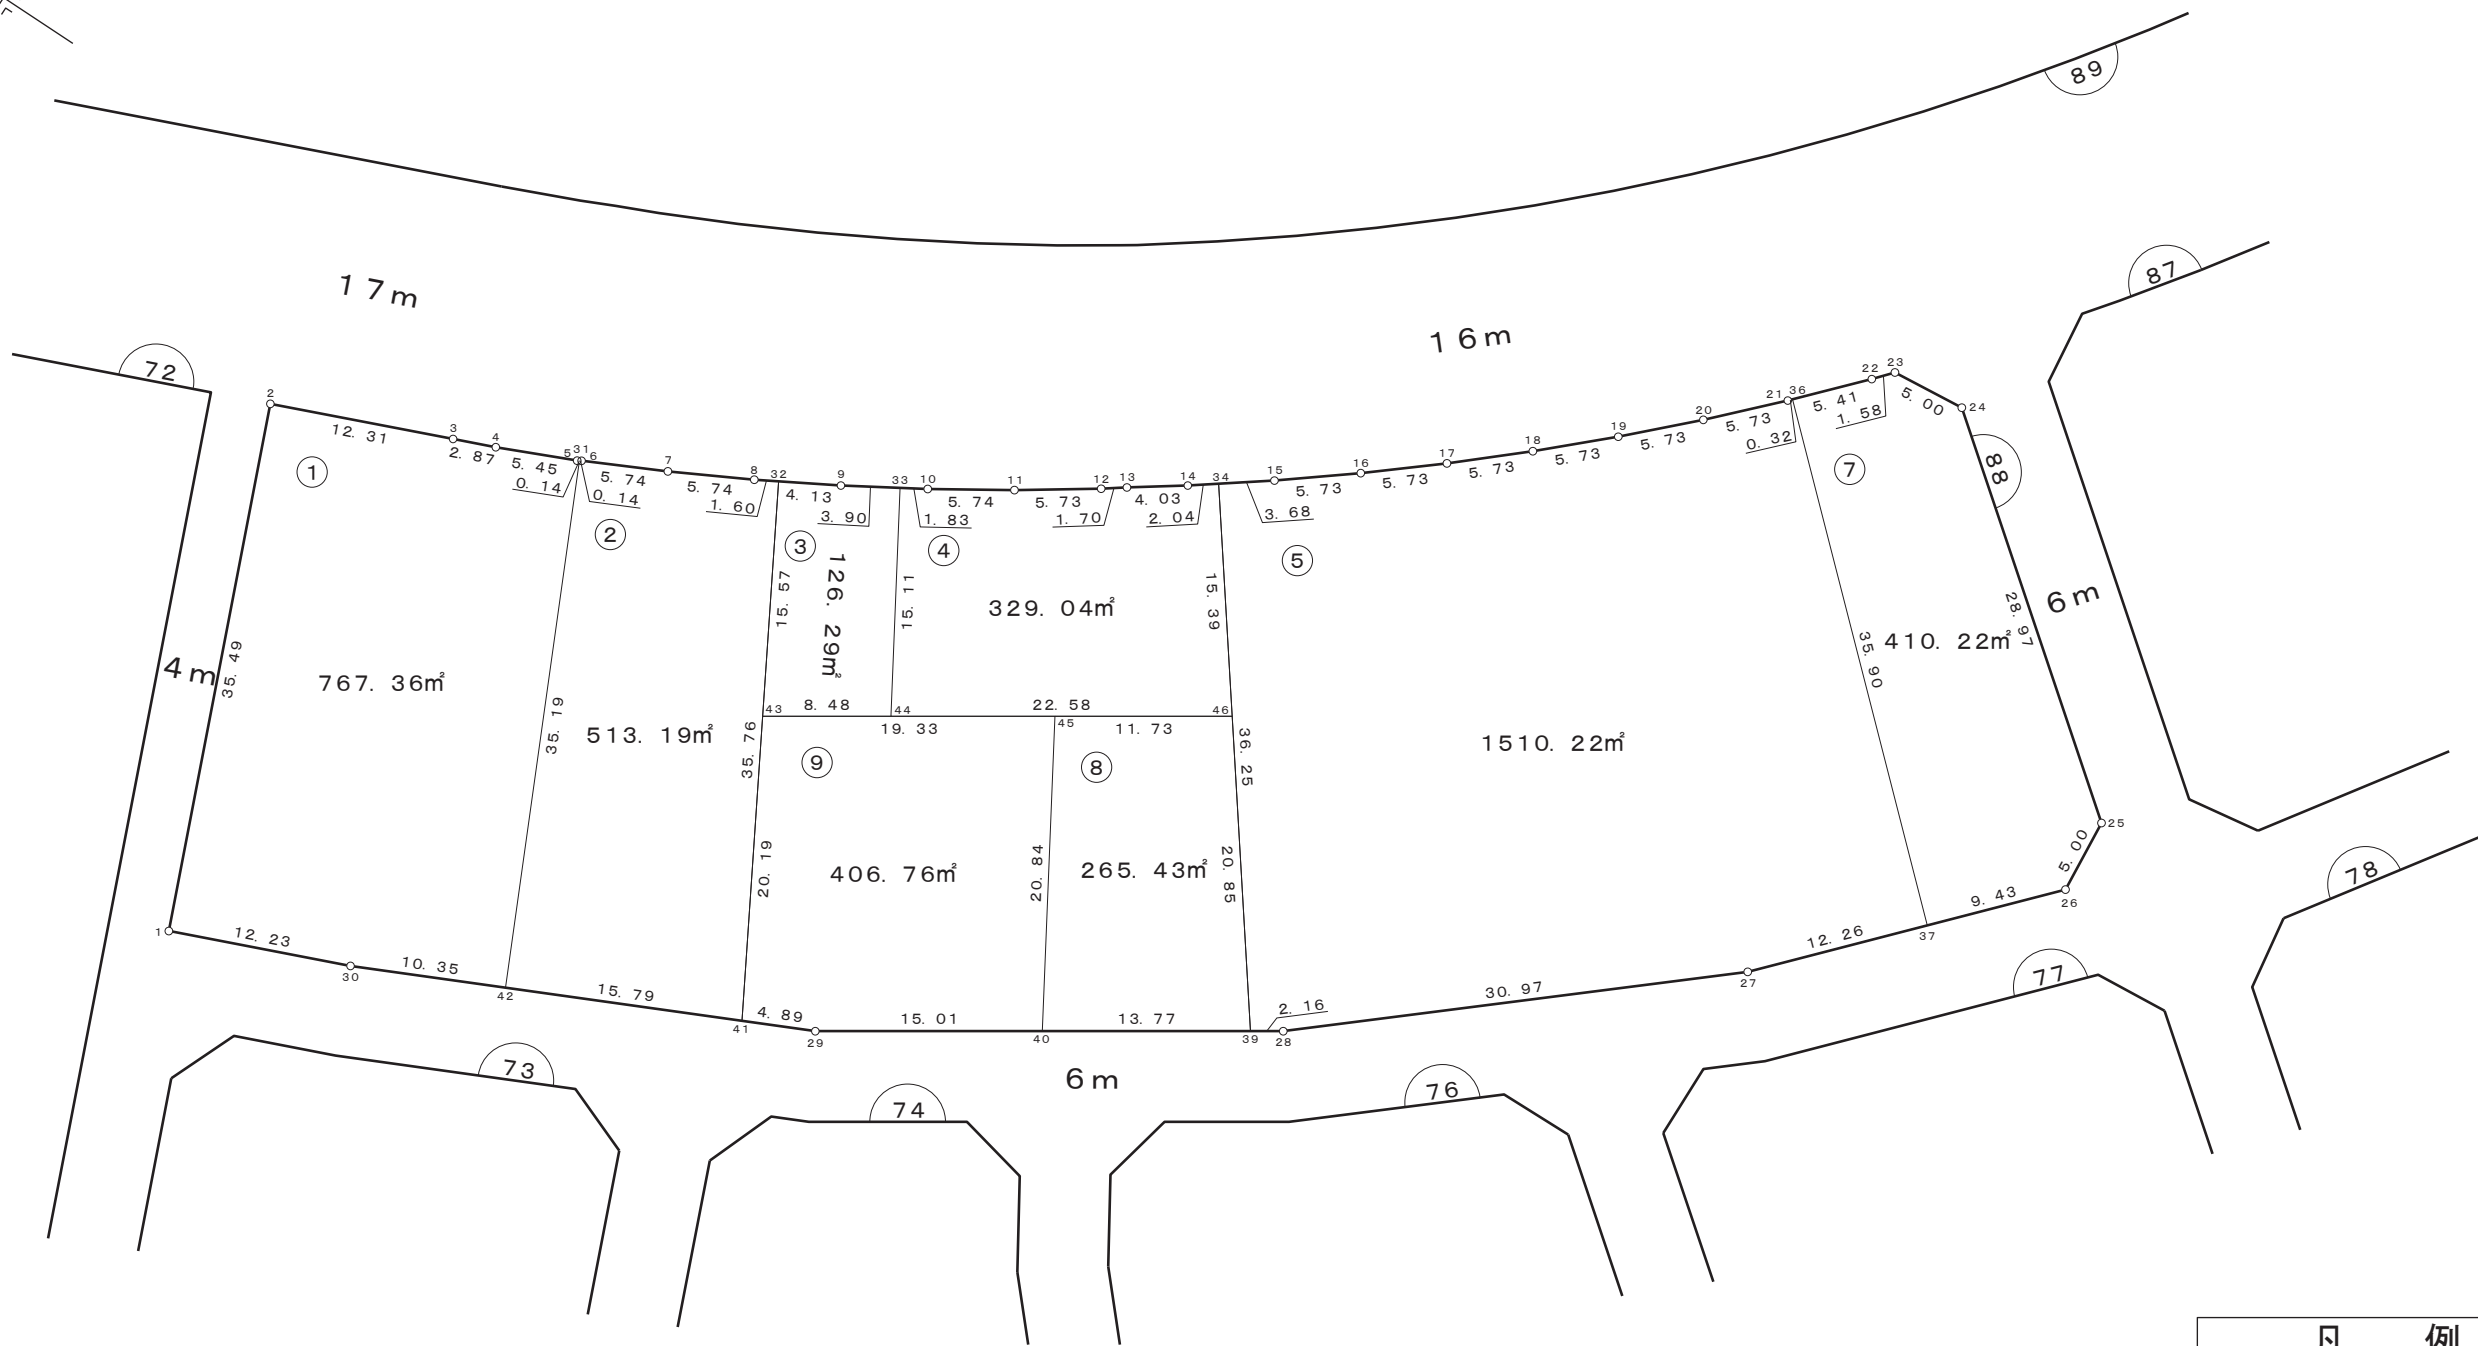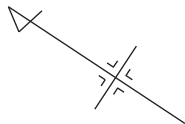


凡 例	
	街区番号
	画地番号
	道 路
123.00m²	画地面積

画 地 確 定 図

街区番号	8 9
------	-----

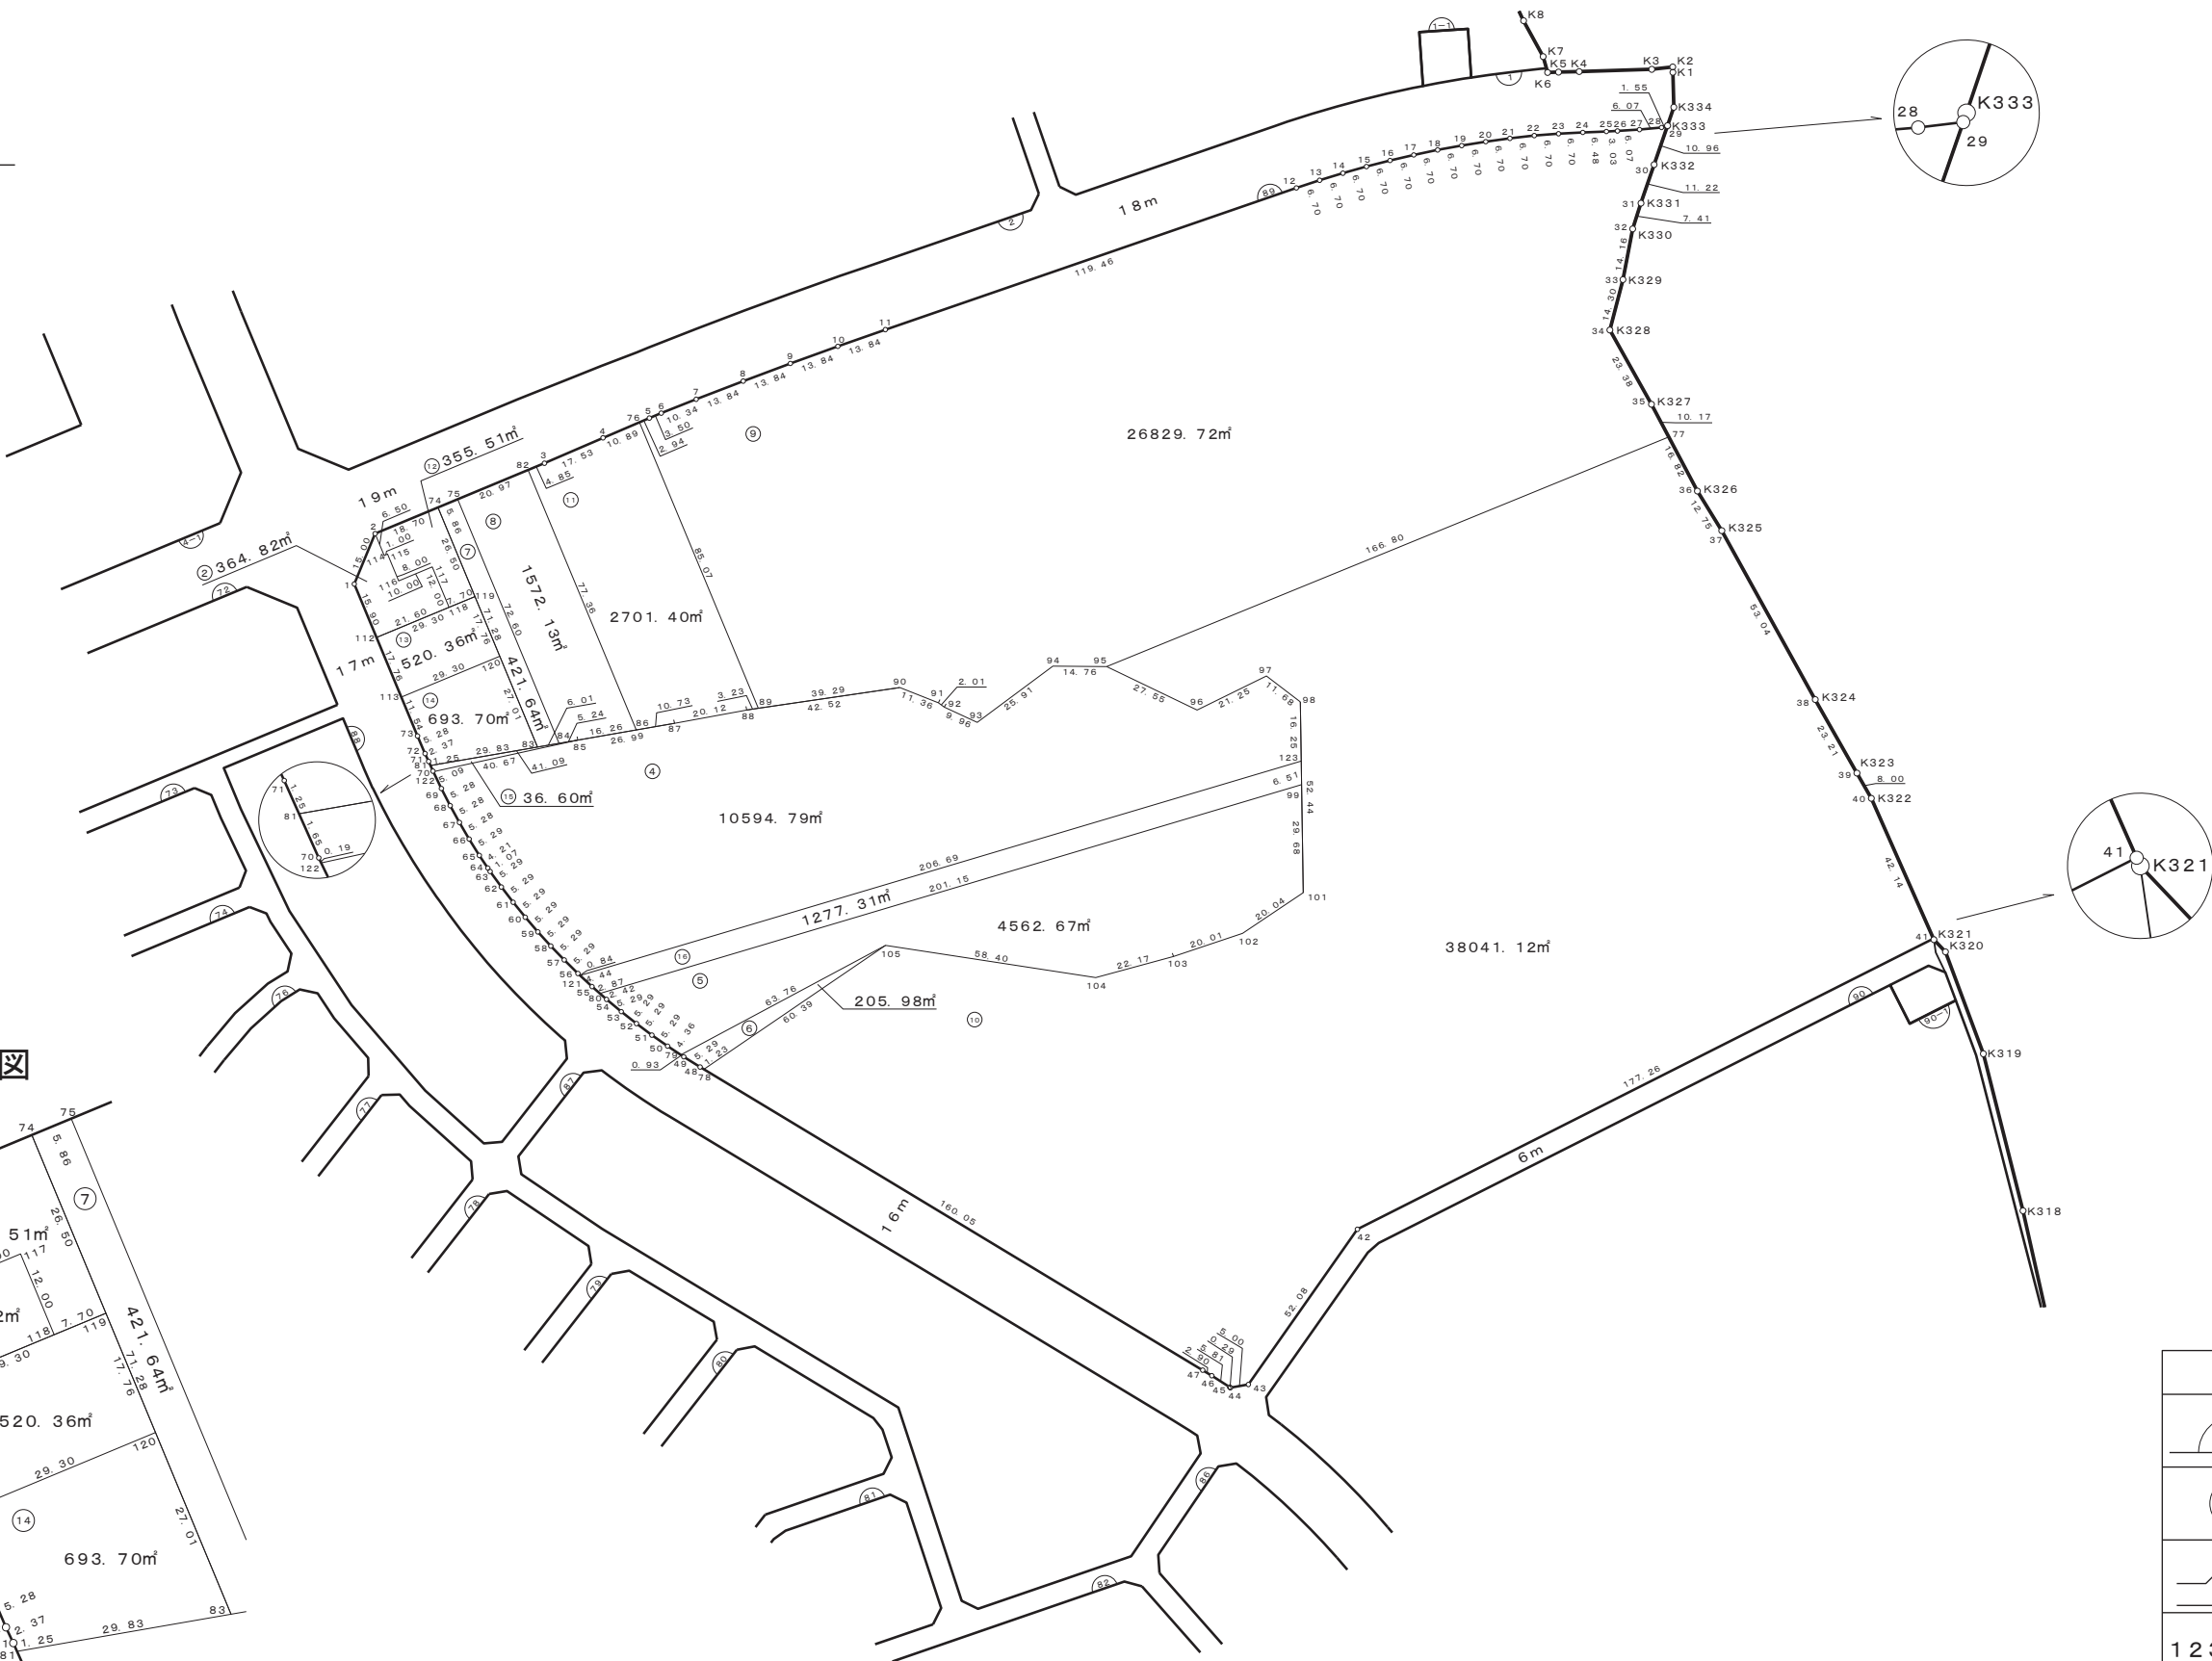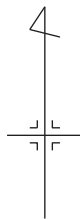

拡大図


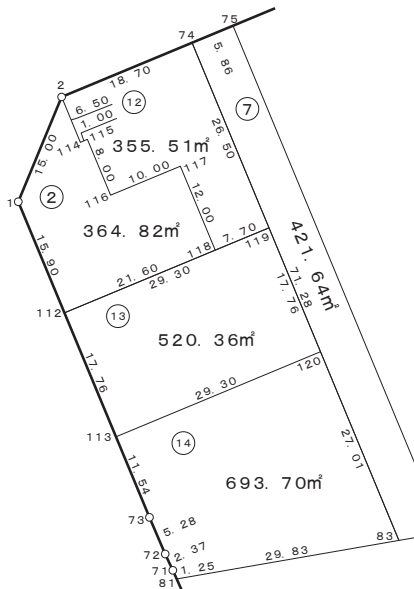


凡 例	
	街区番号
	画地番号
	道 路
123.00m²	画地面積

株式会社
日 測

画 地 確 定 図

街区番号	9 0
------	-----

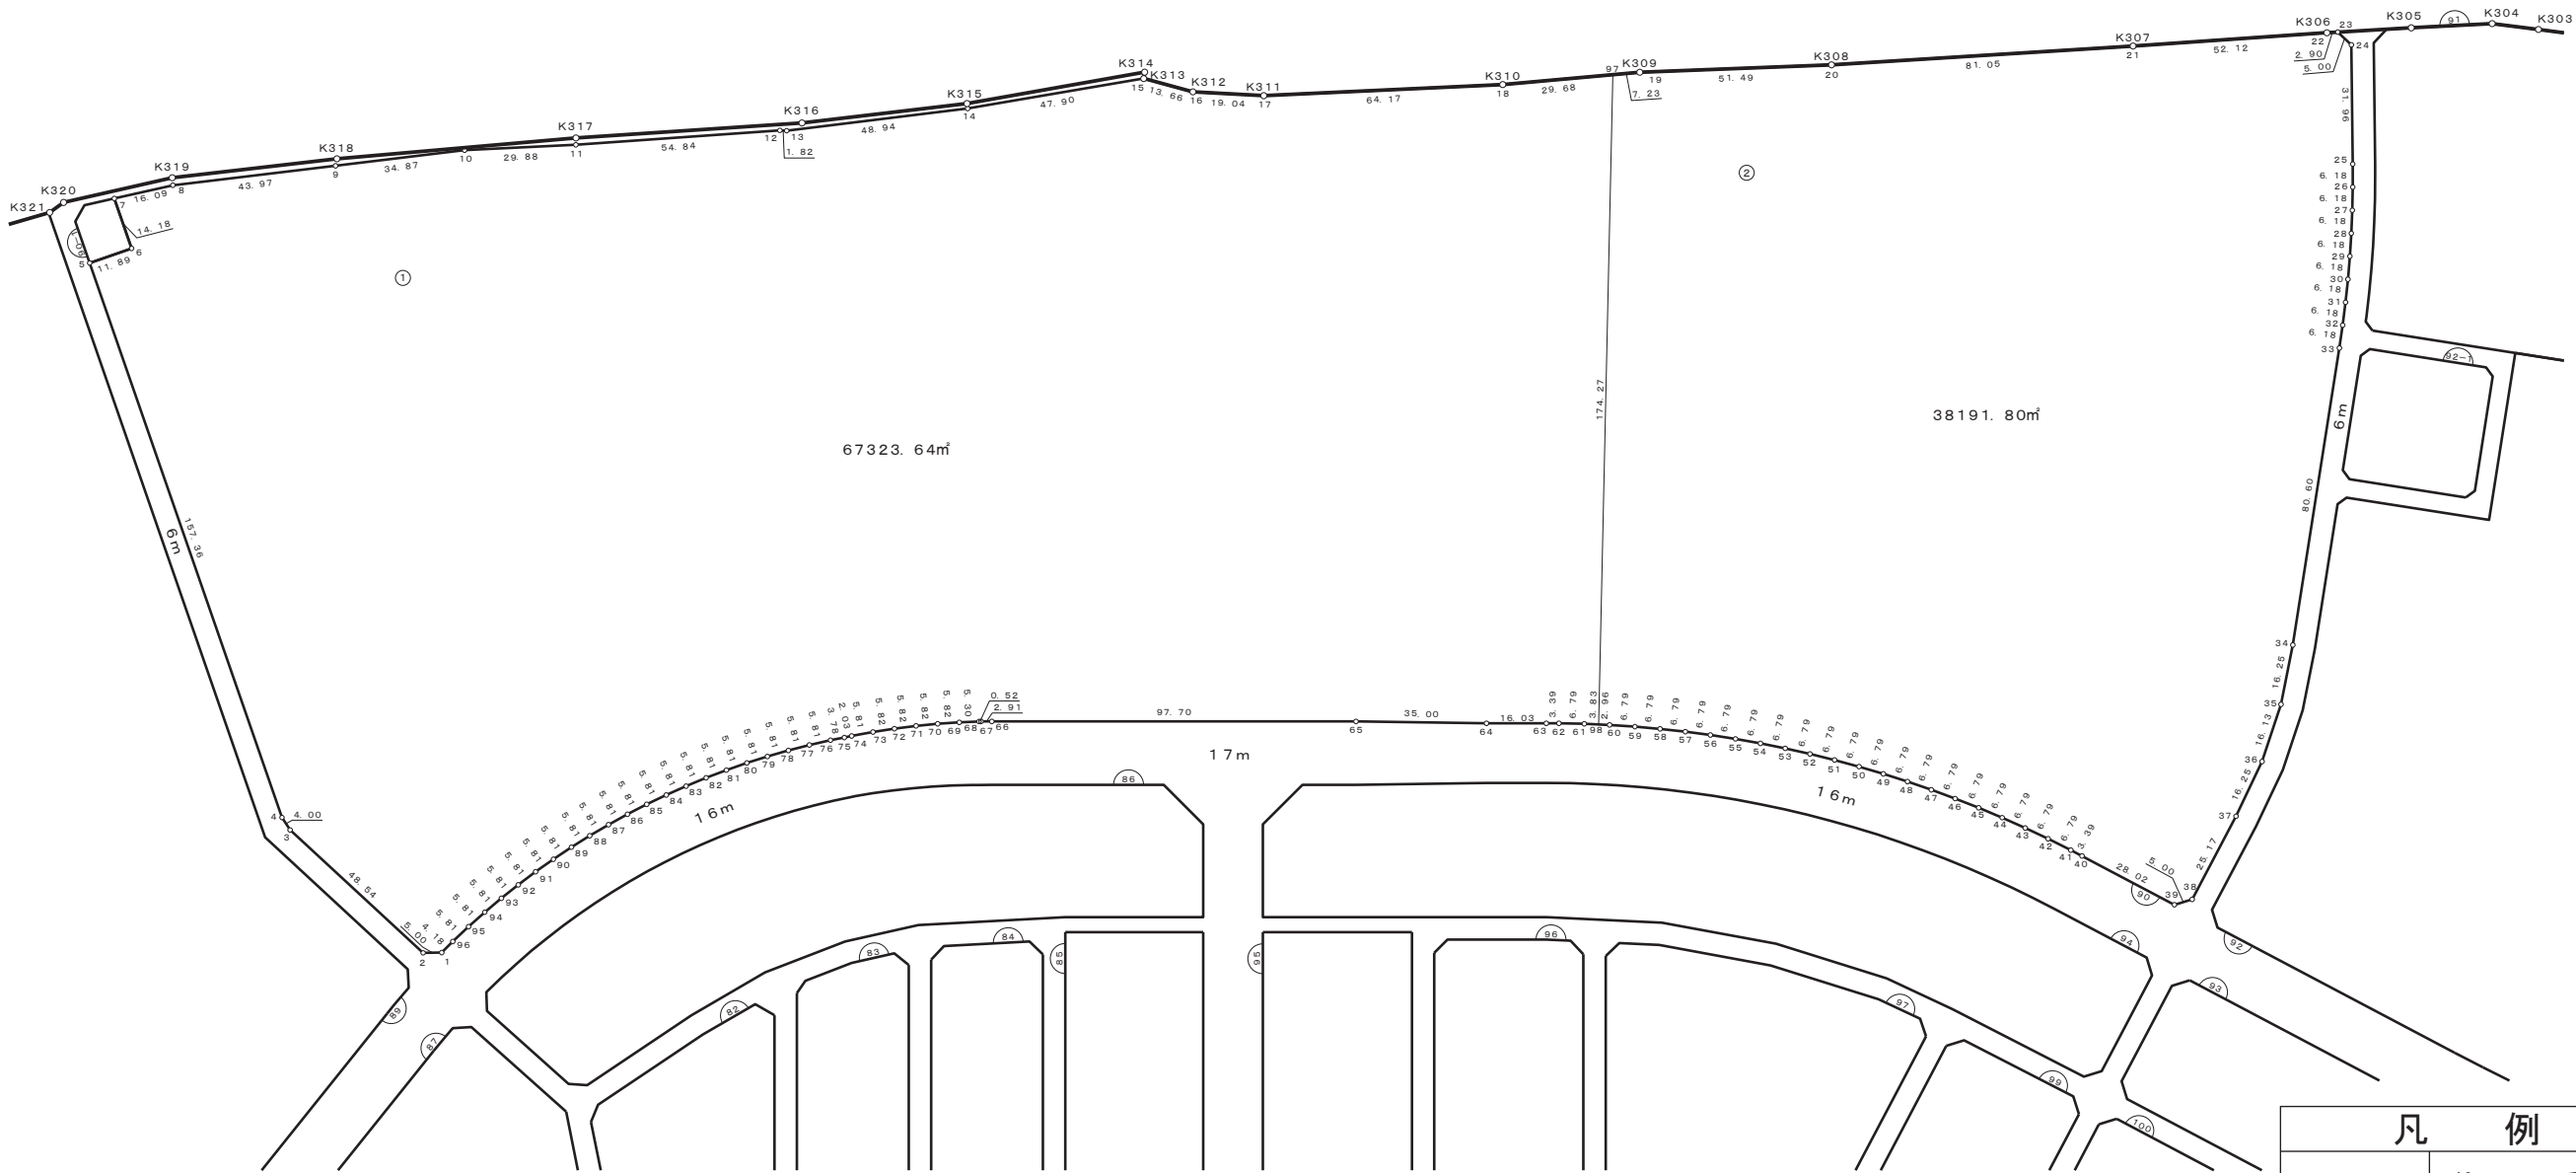
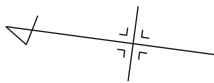


凡 例	
	街区番号
	画地番号
	道 路
123. 00㎡	画地面積

株式会社
日 測

画地確定図

街区番号	90-1
------	------

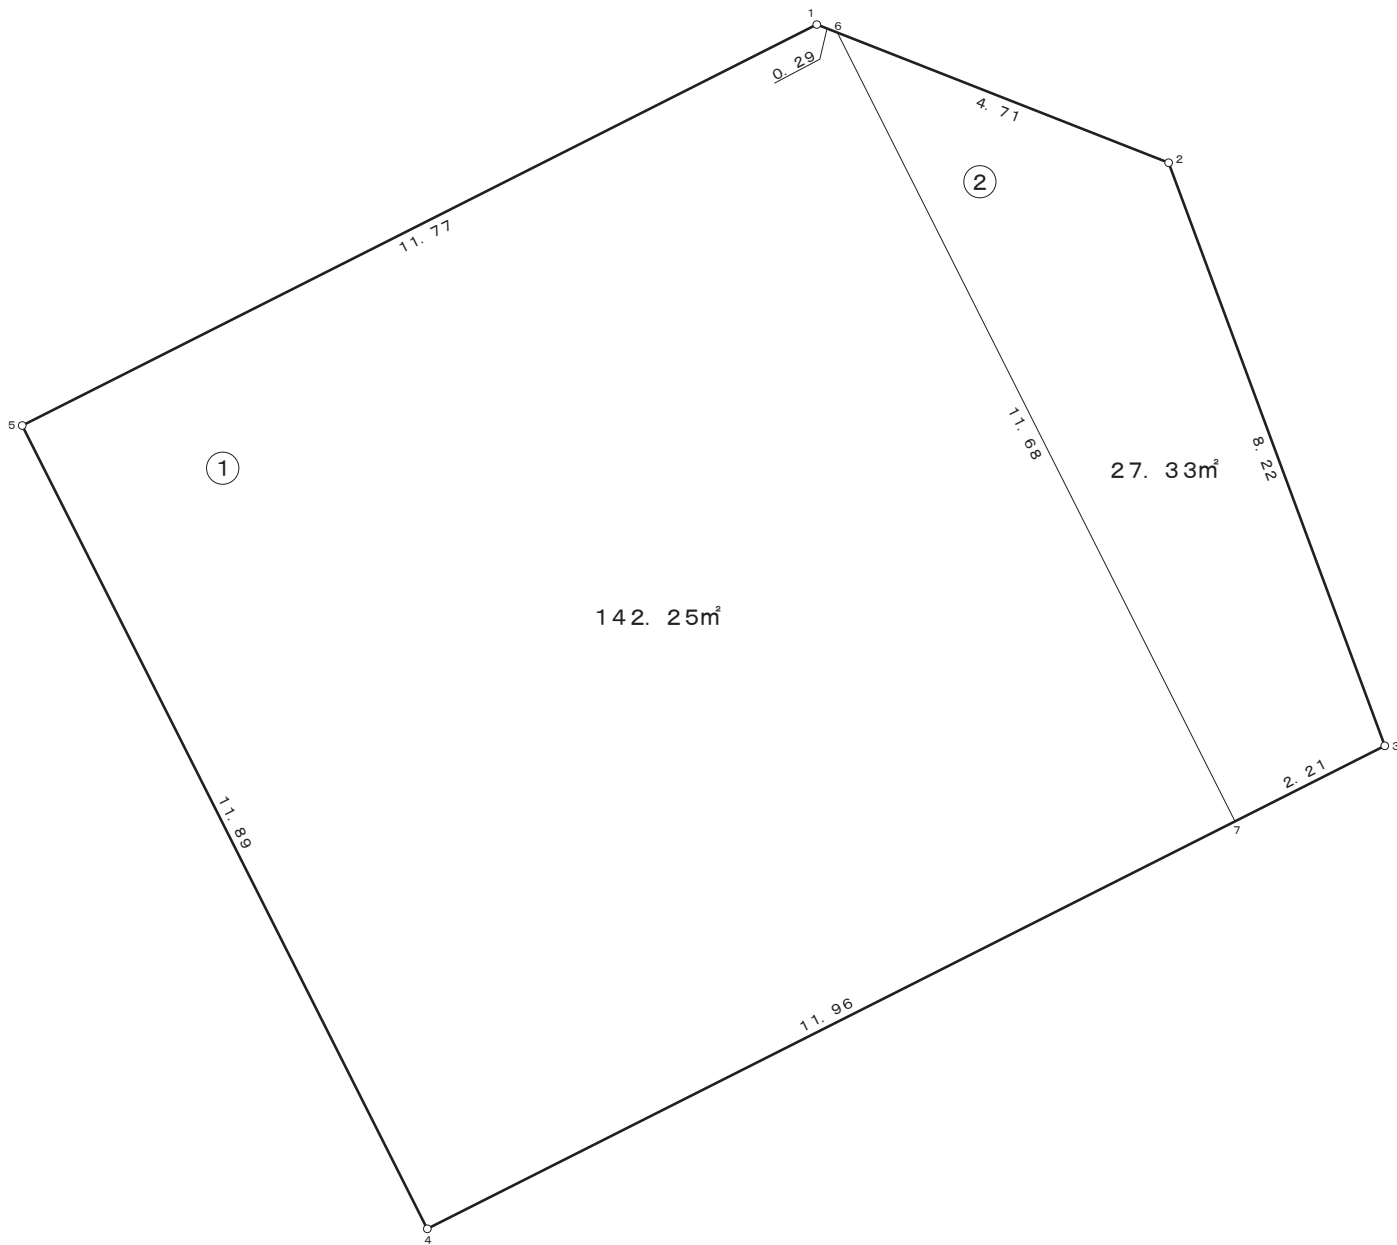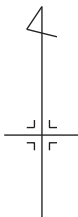

凡 例	
	街区番号
	画地番号
	道 路
123.00m²	画地面積

株式会社
日 測