
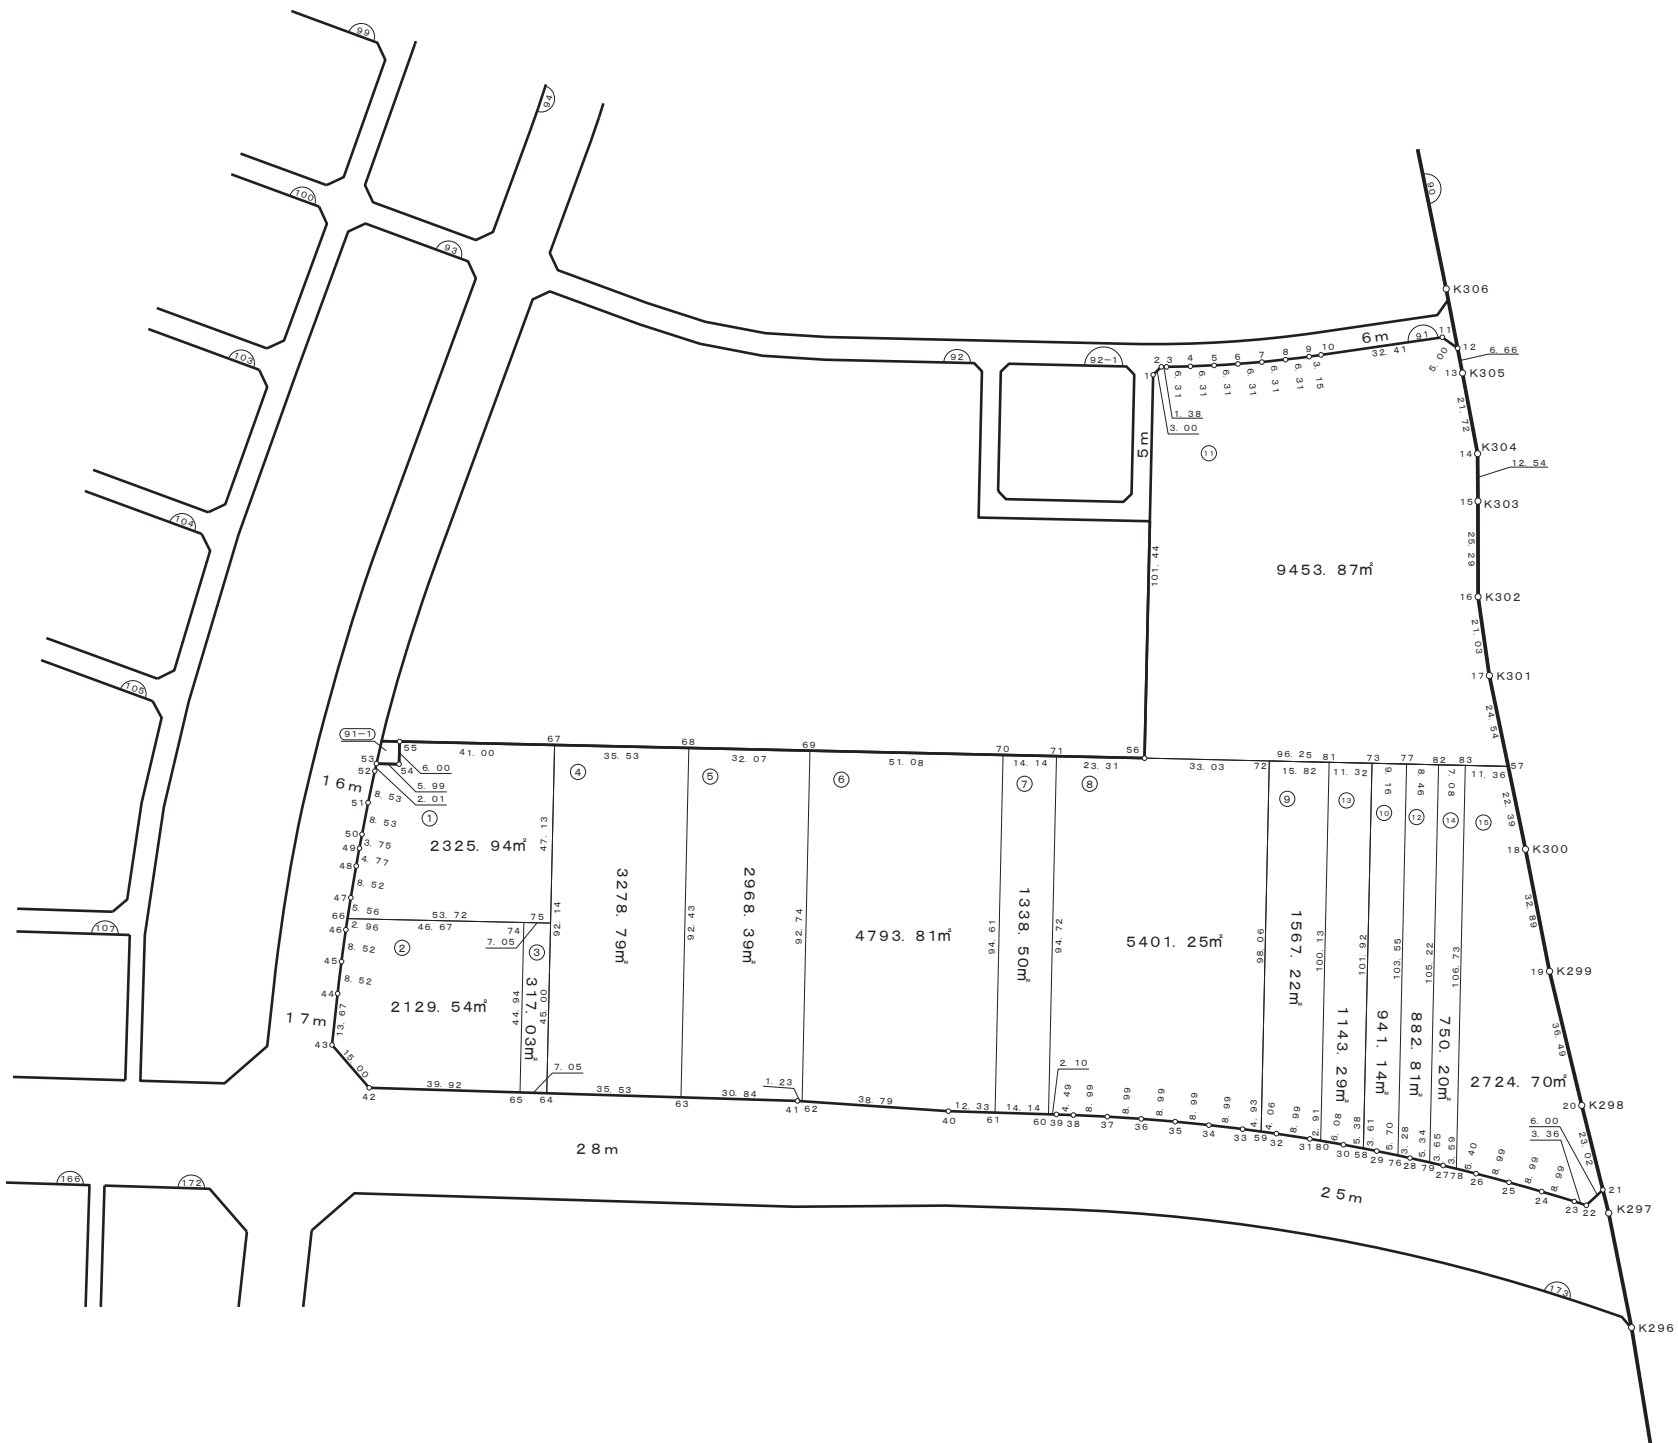


画 地 確 定 図

街区番号	9 1
------	-----


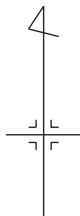


凡 例	
	街 区 番 号
	画 地 番 号
	道 路
123.00m²	画 地 面 積

株式会社
日 測

画地確定図

街区番号	9 1 - 1
------	---------

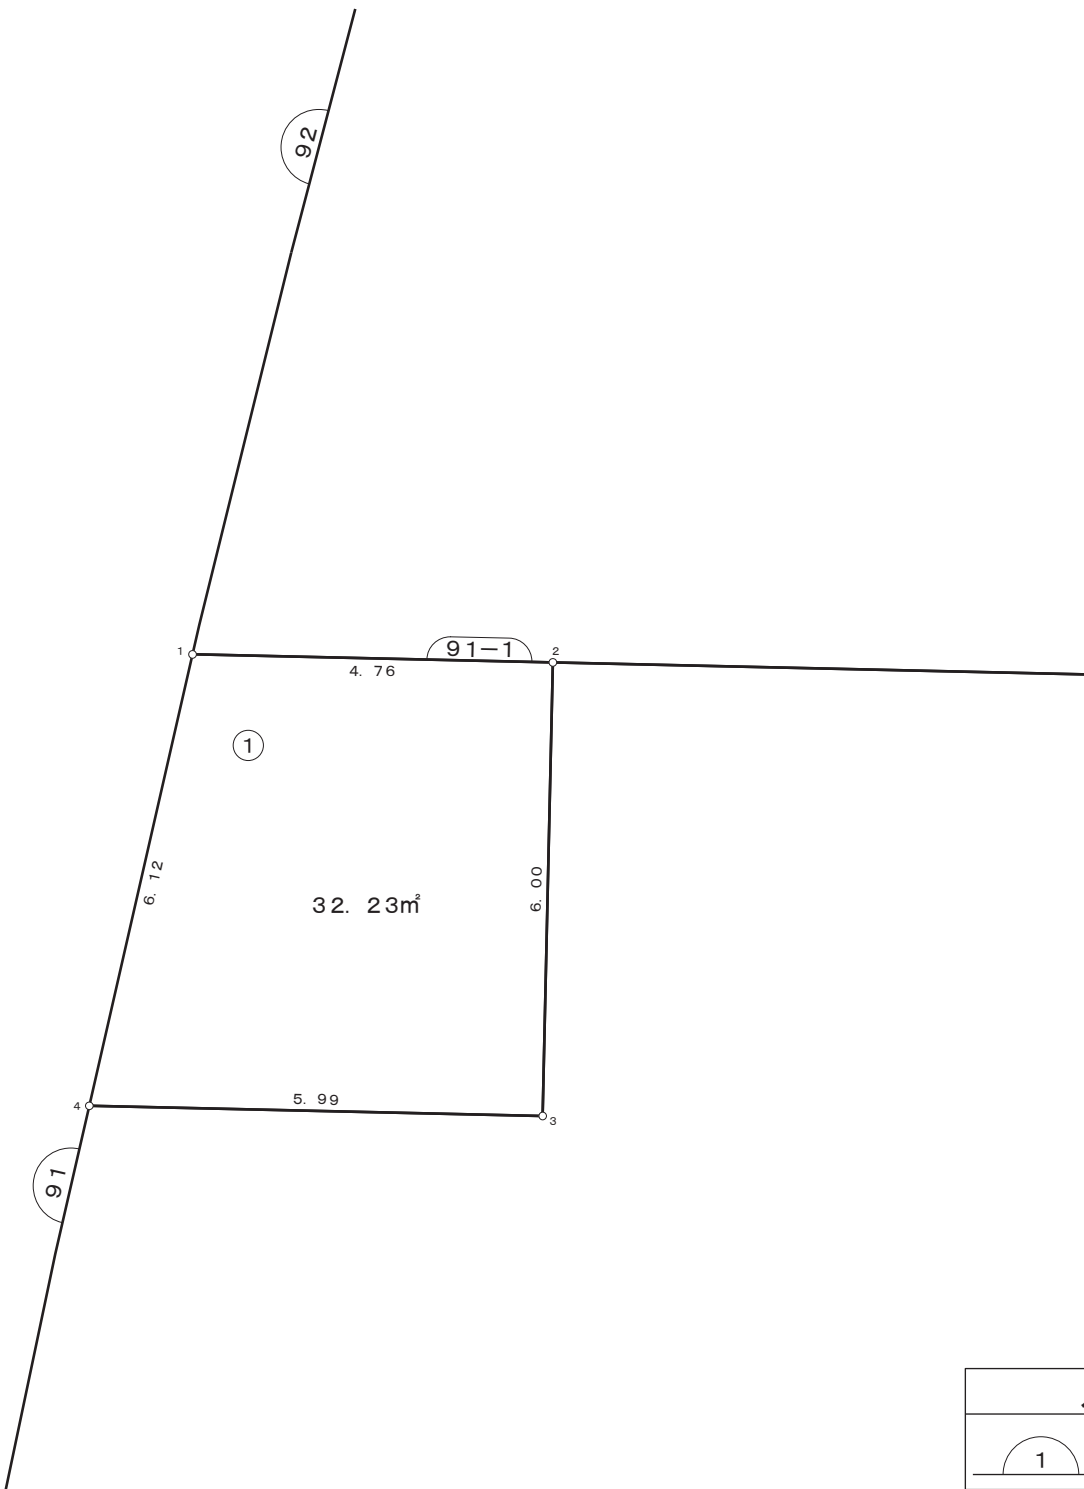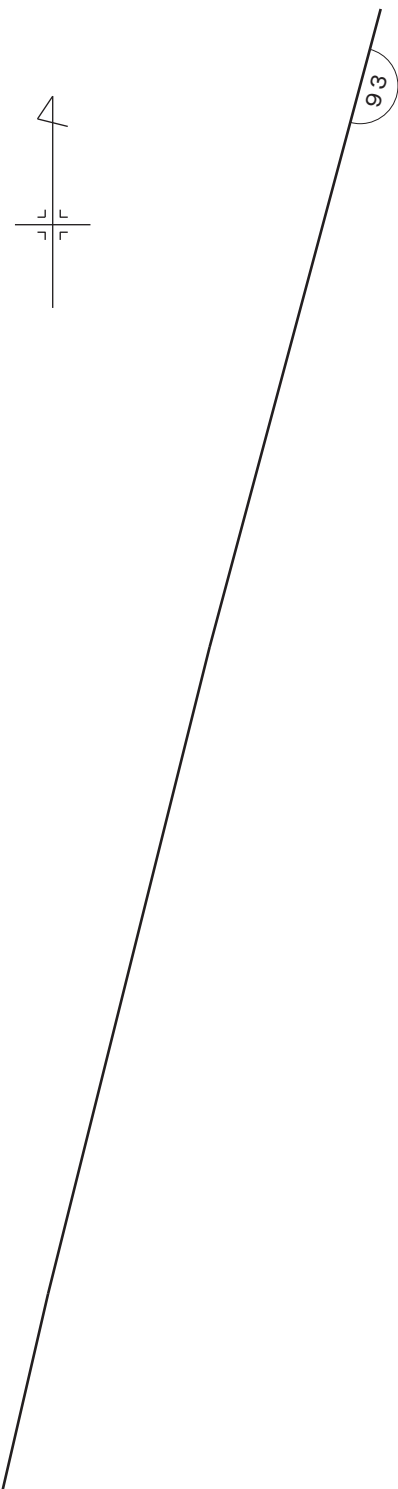


凡 例	
	街区番号
	画地番号
	道 路
123.00m²	画地面積

株式会社
日 測

画地确定図


宇都宮テクノポリスセンター地区

縮尺 1 : 250

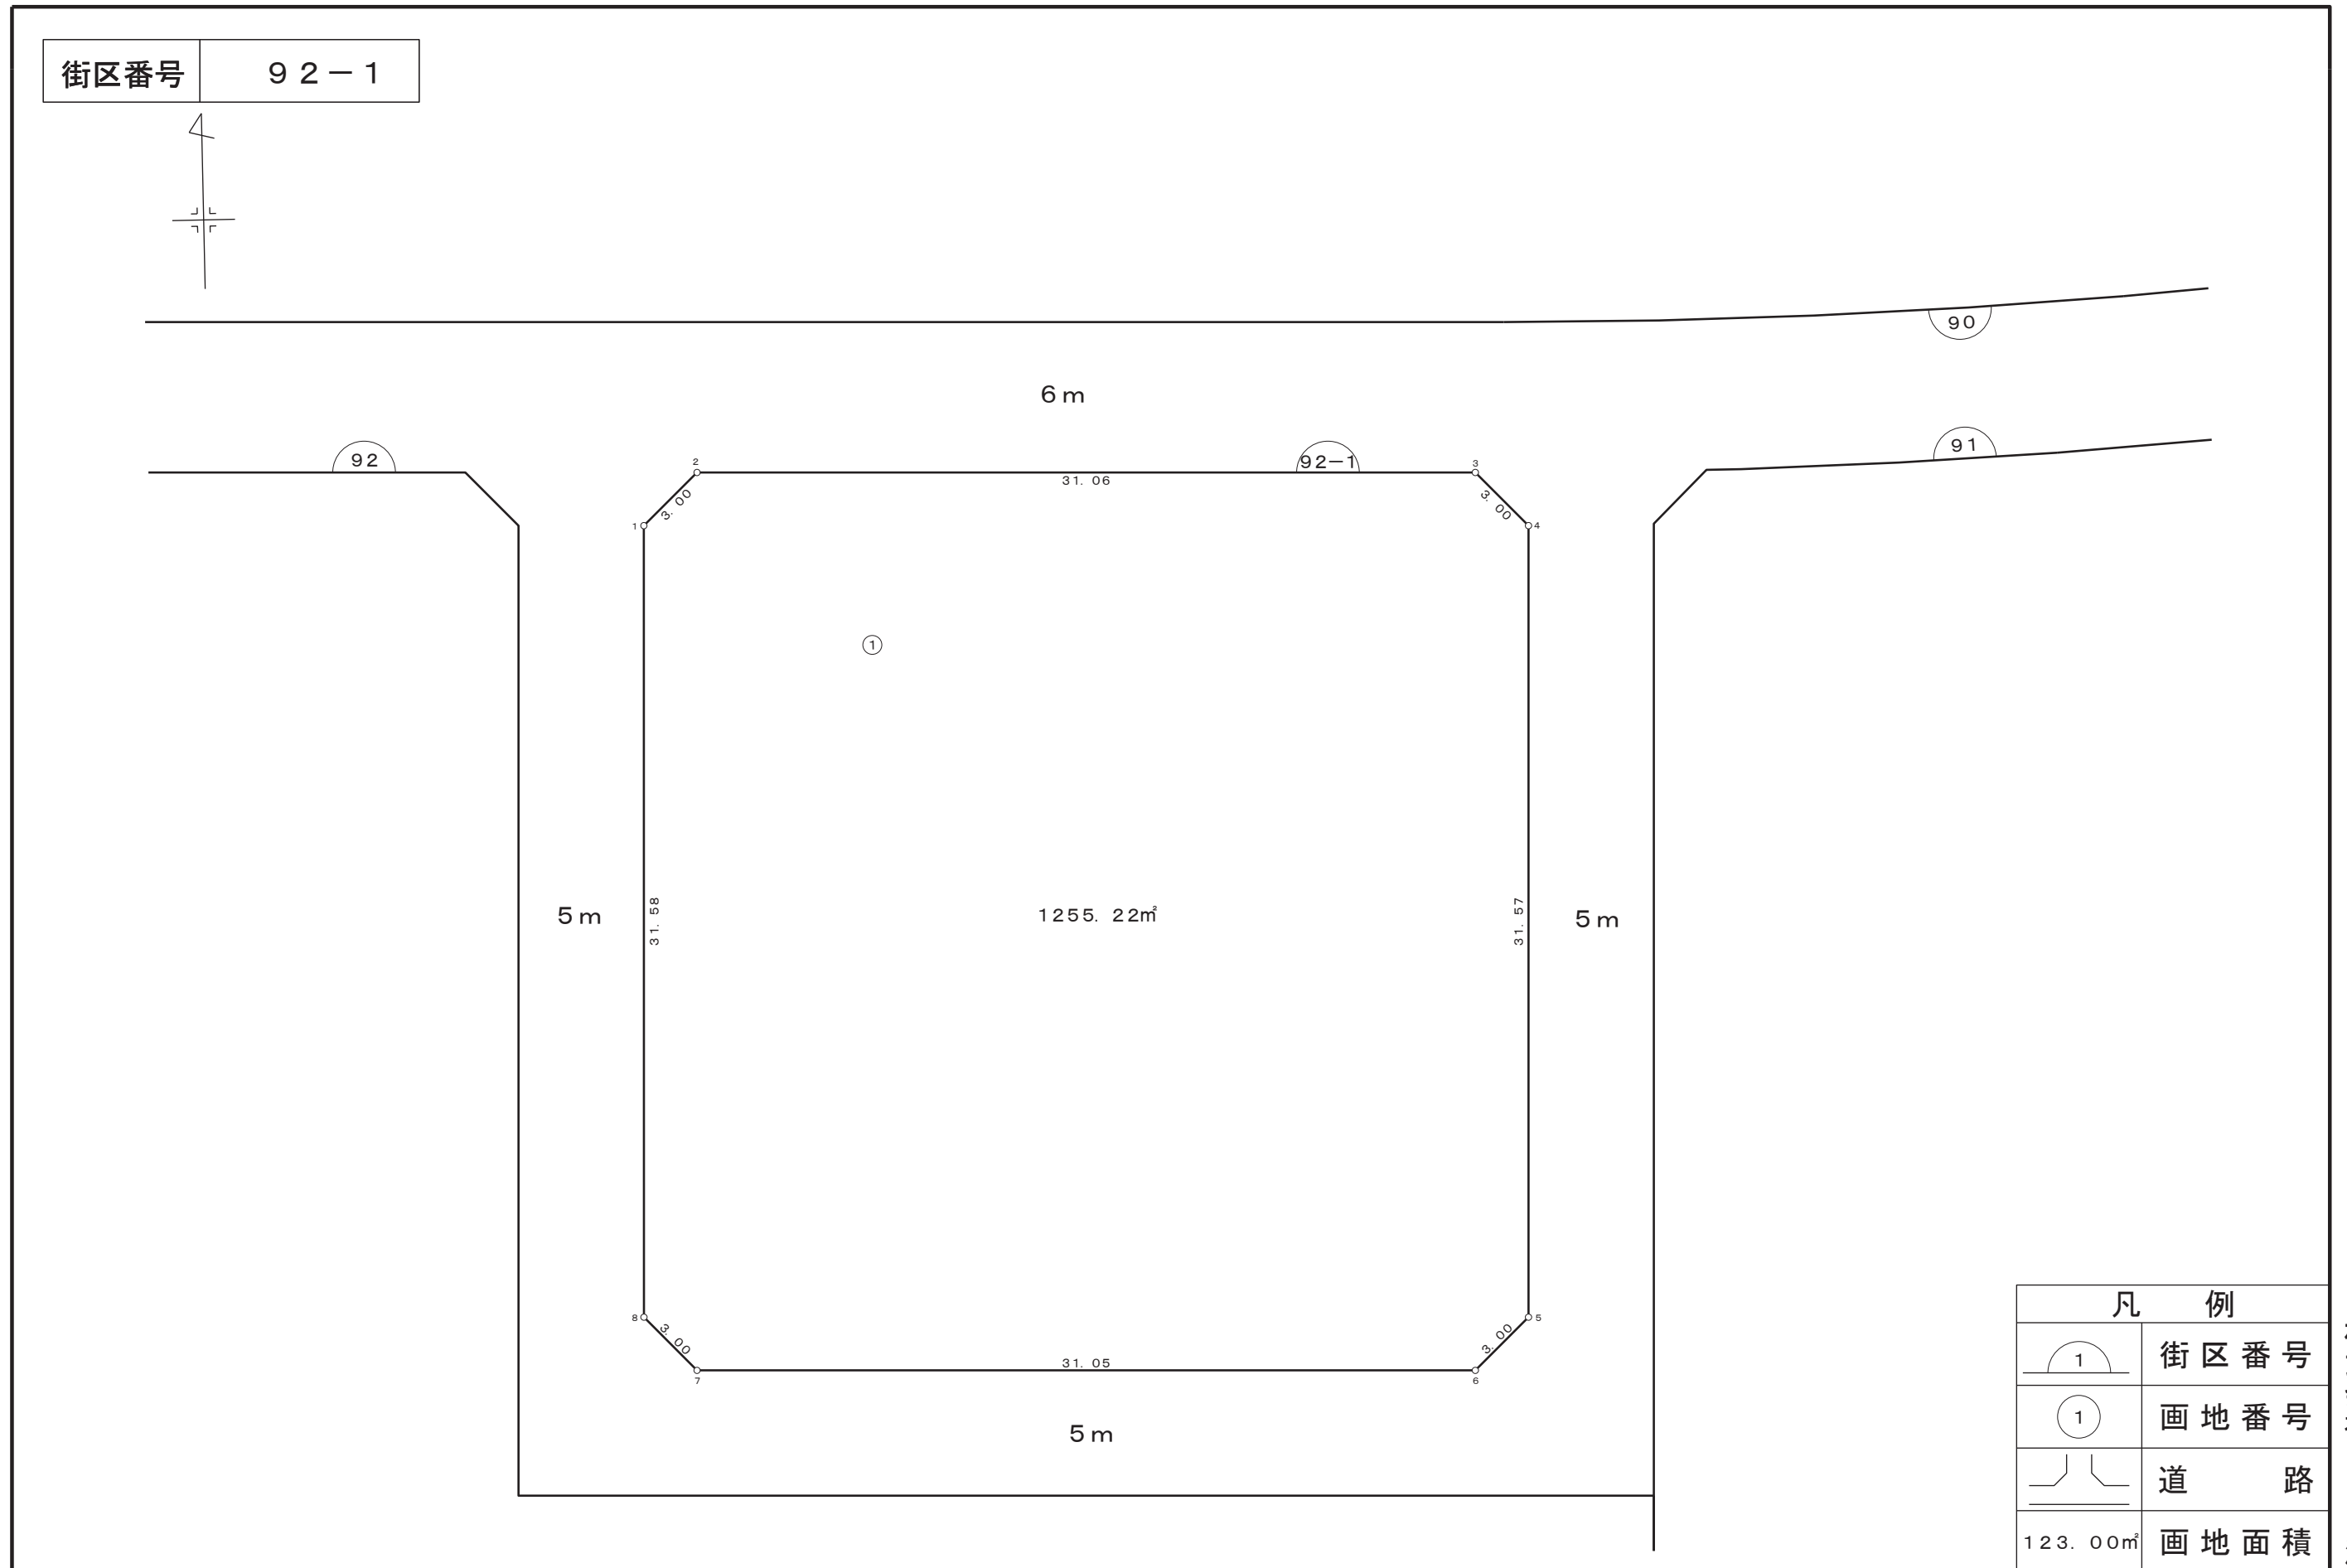

画 地 確 定 図


街区番号	9 3
------	-----

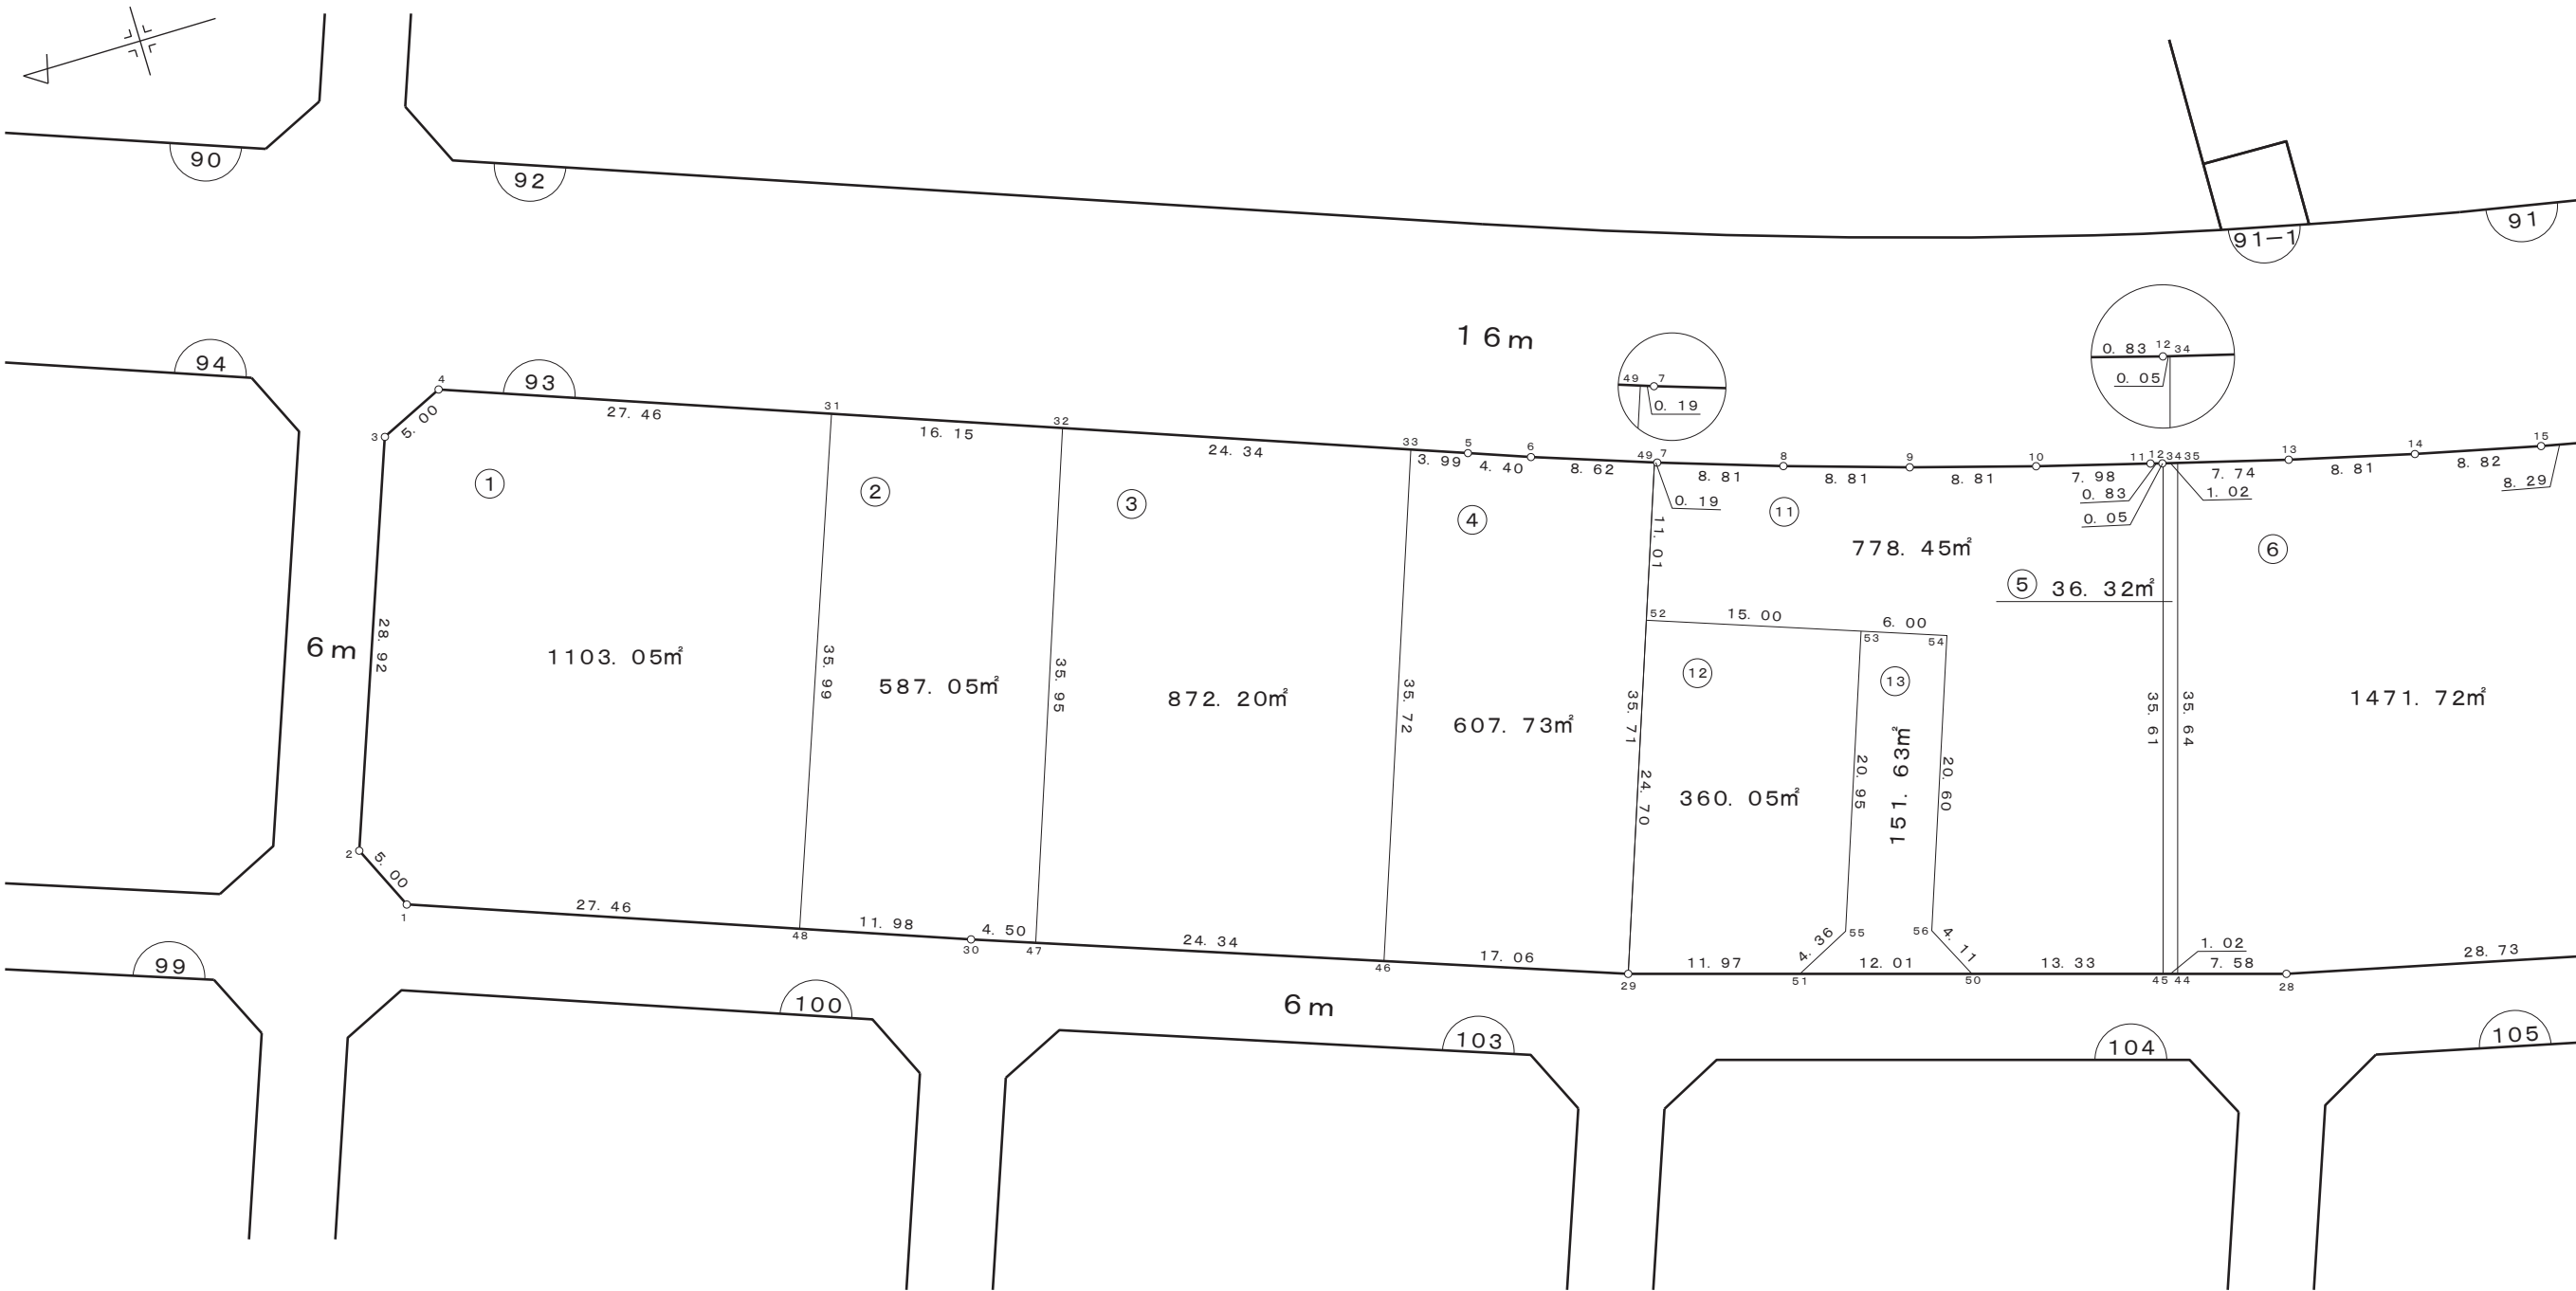

凡 例	
	街区番号
	画地番号
	道 路
123.00m²	画地面積


株式会社
日 測

画 地 確 定 図

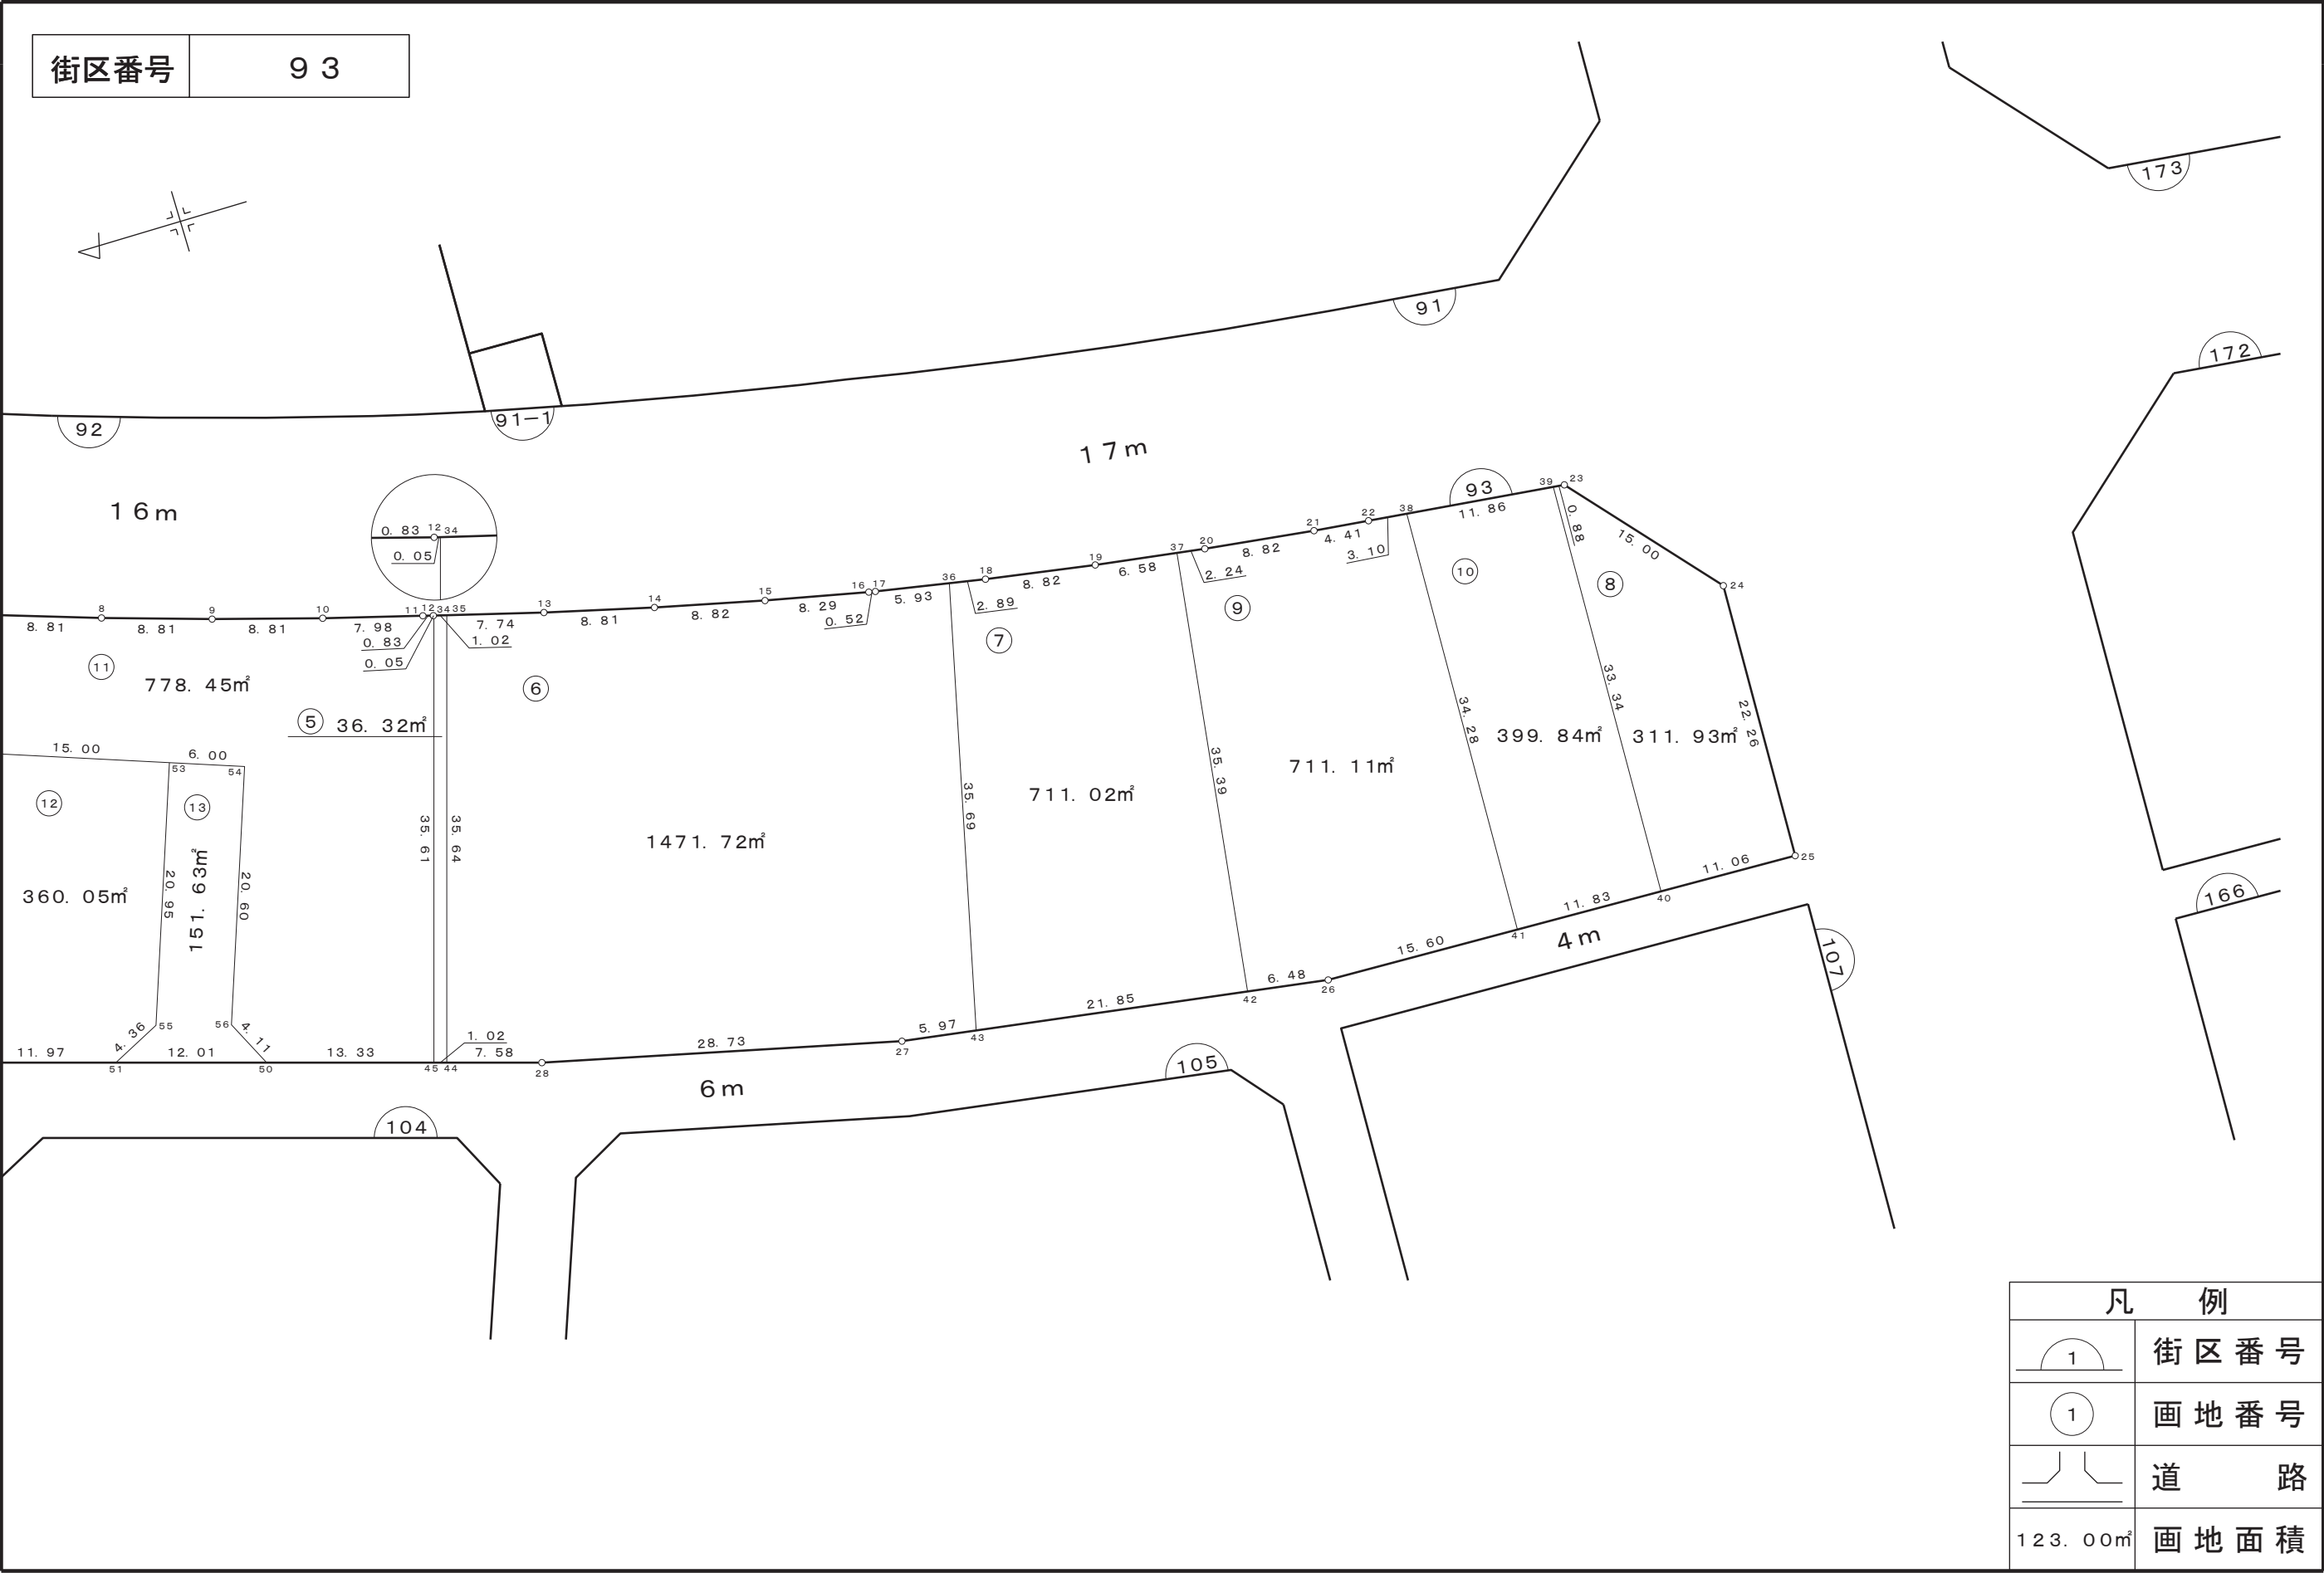

画 地 確 定 図

街区番号	9 4
------	-----


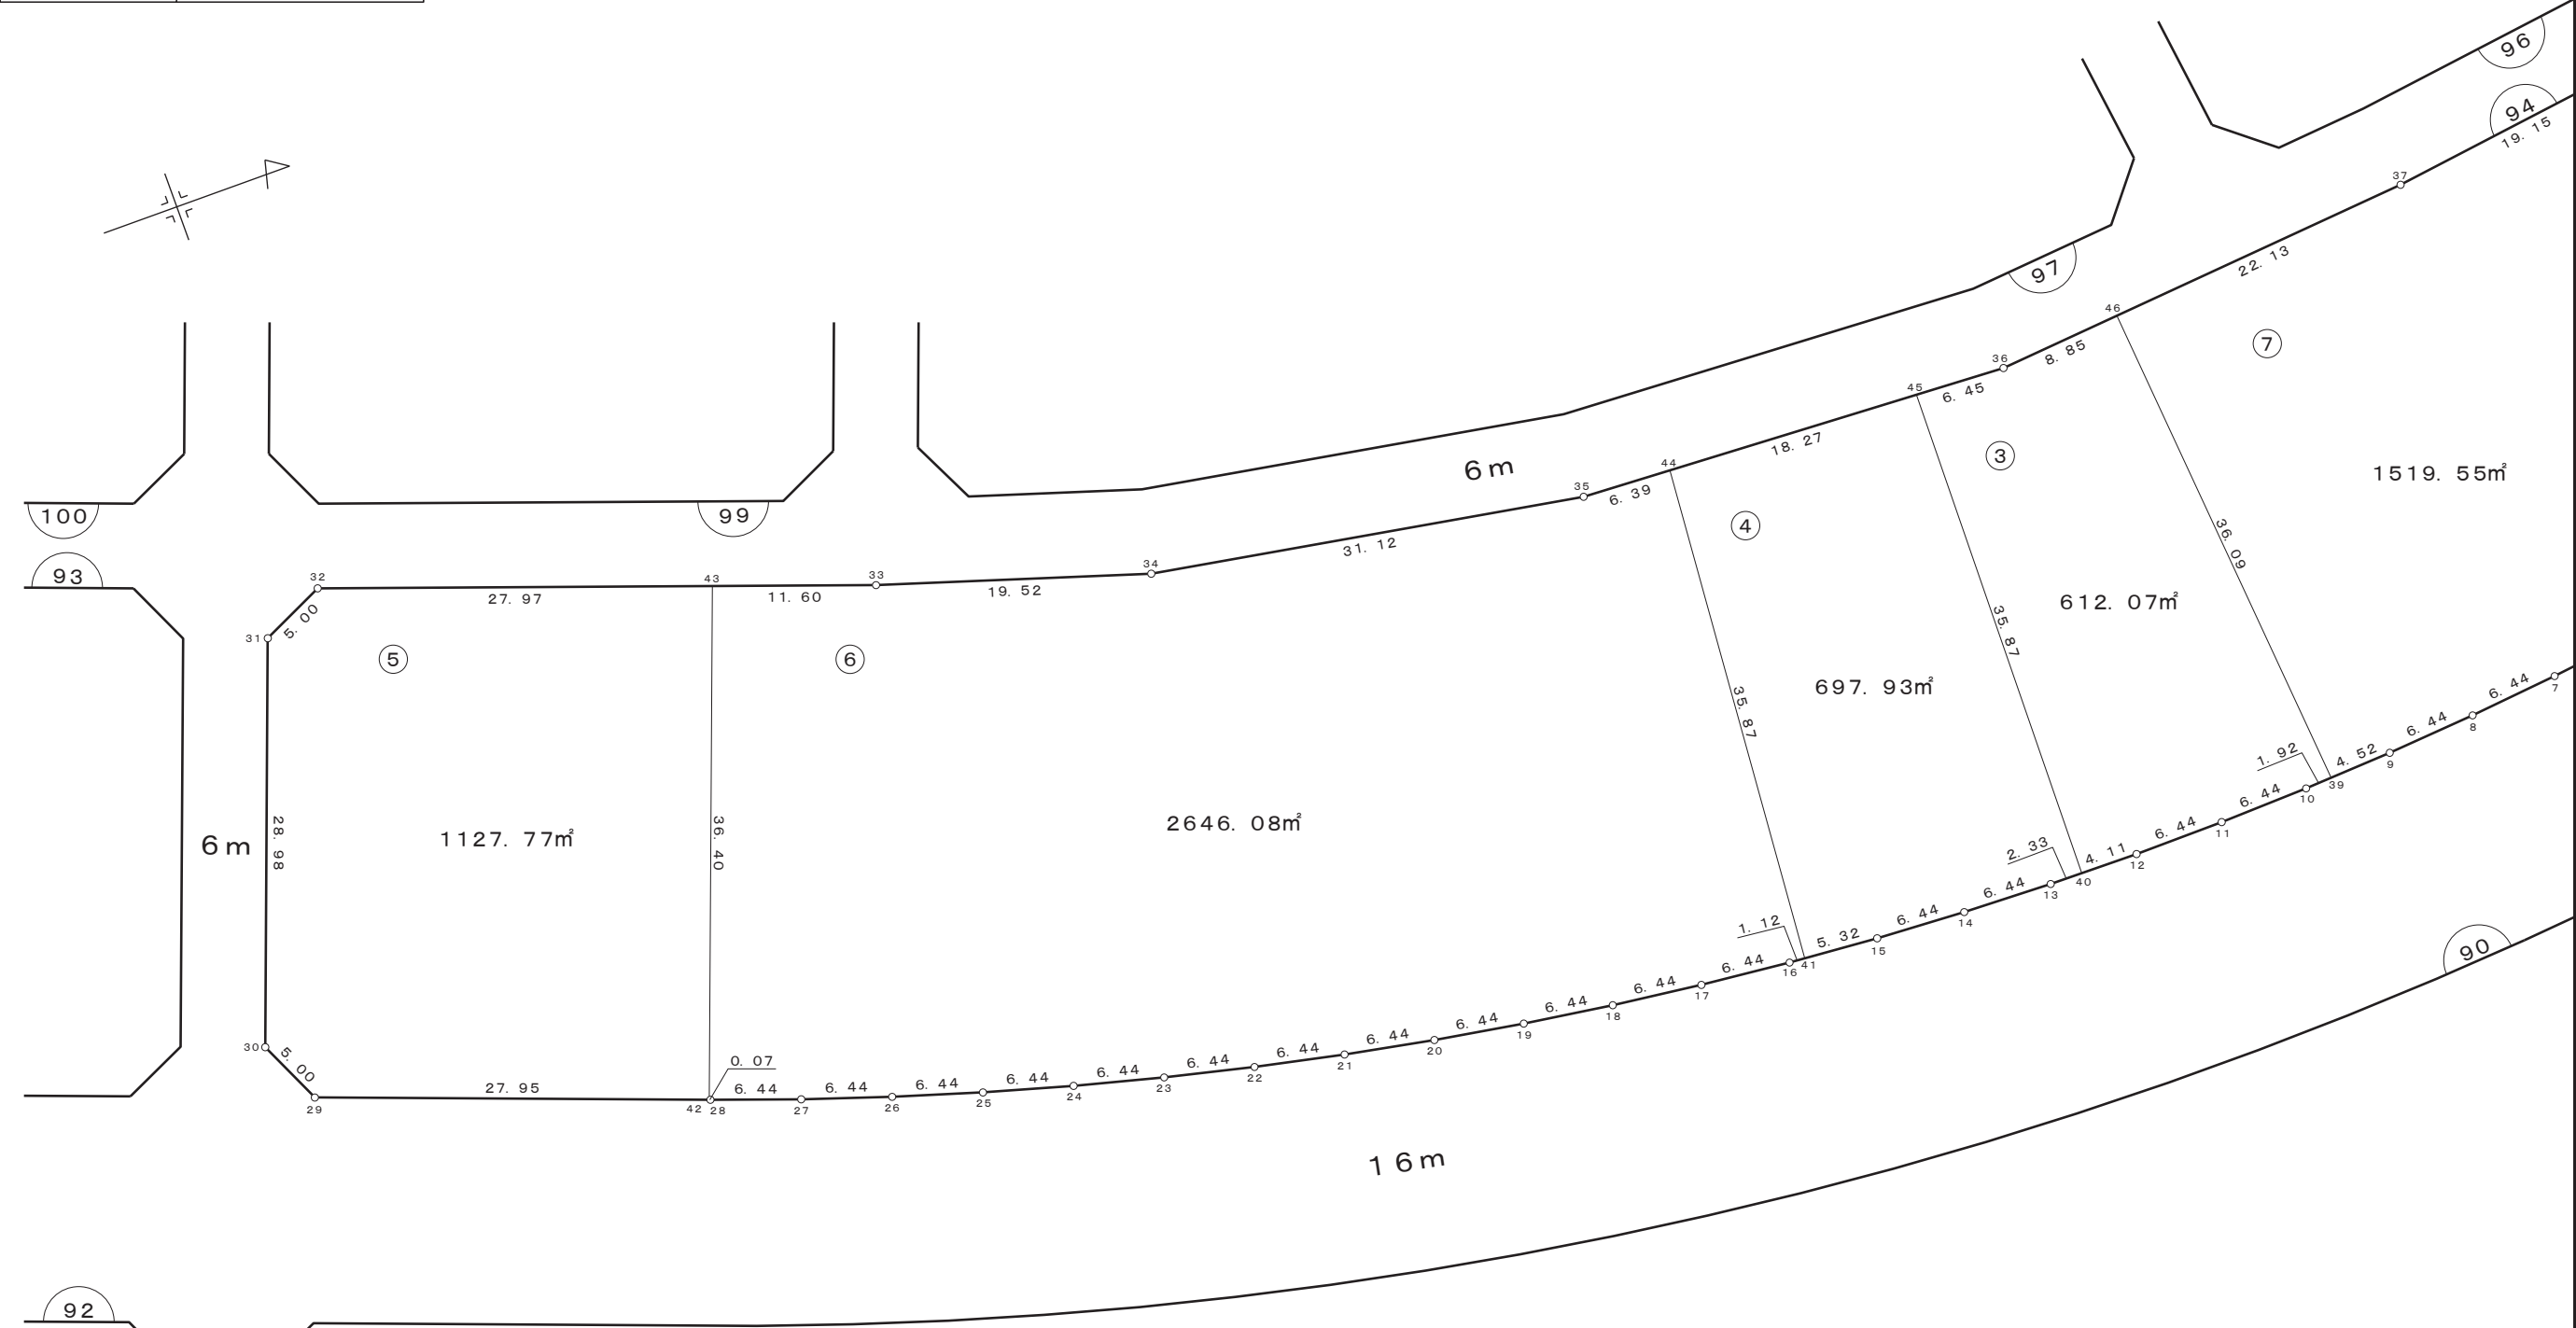


凡 例	
	街区番号
	画地番号
	道 路
123.00m²	画地面積

株式会社
日 測

画 地 確 定 図

街区番号	9 4
------	-----

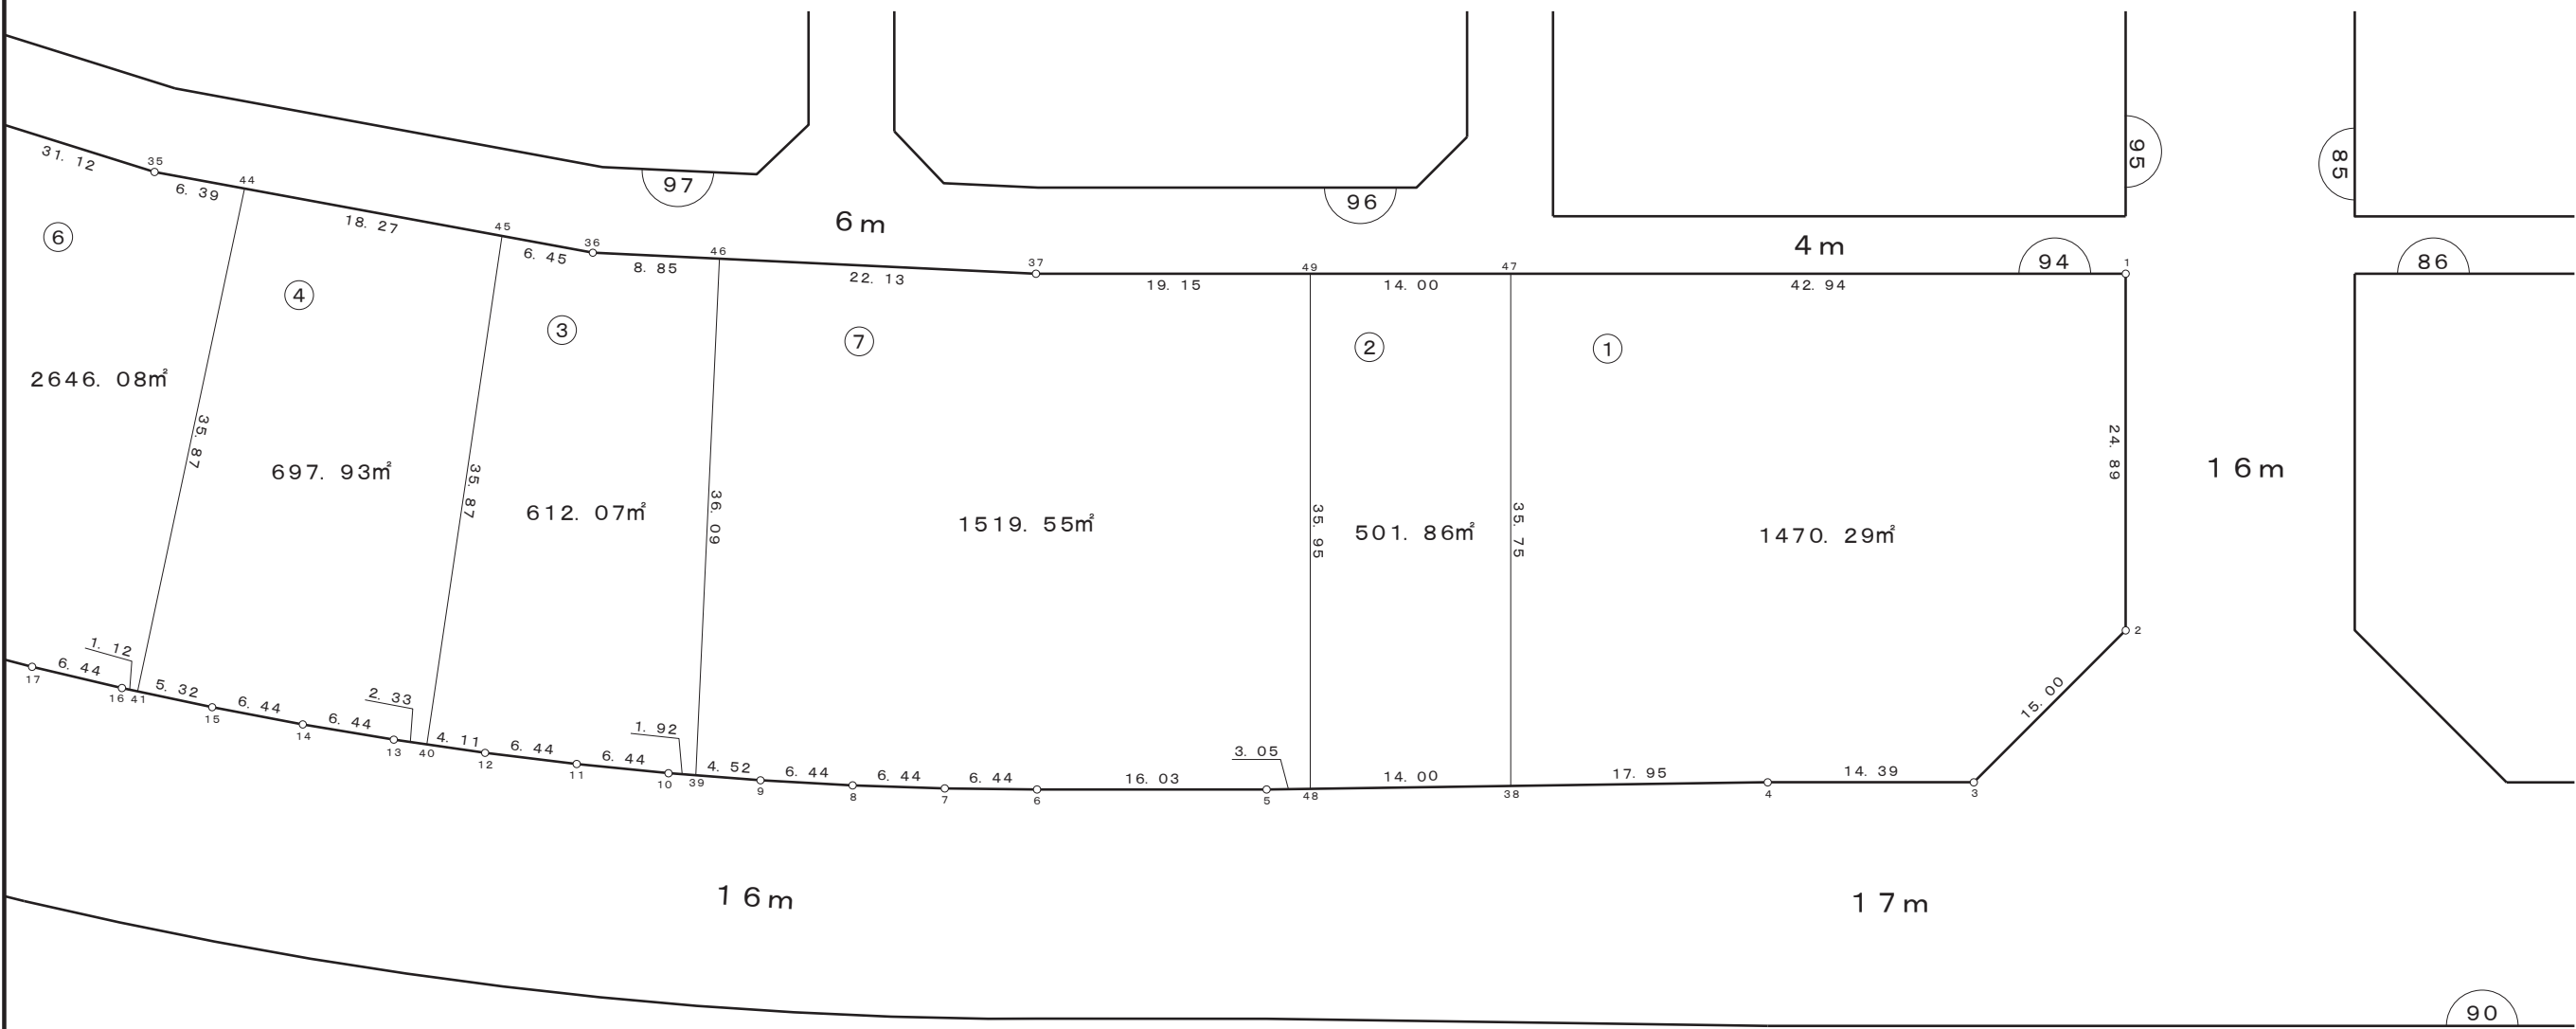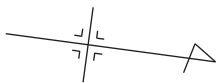


凡 例	
	街区番号
	画地番号
	道 路
123.00m²	画地面積

株式会社
日 測

画 地 確 定 図

街区番号	9 5
------	-----

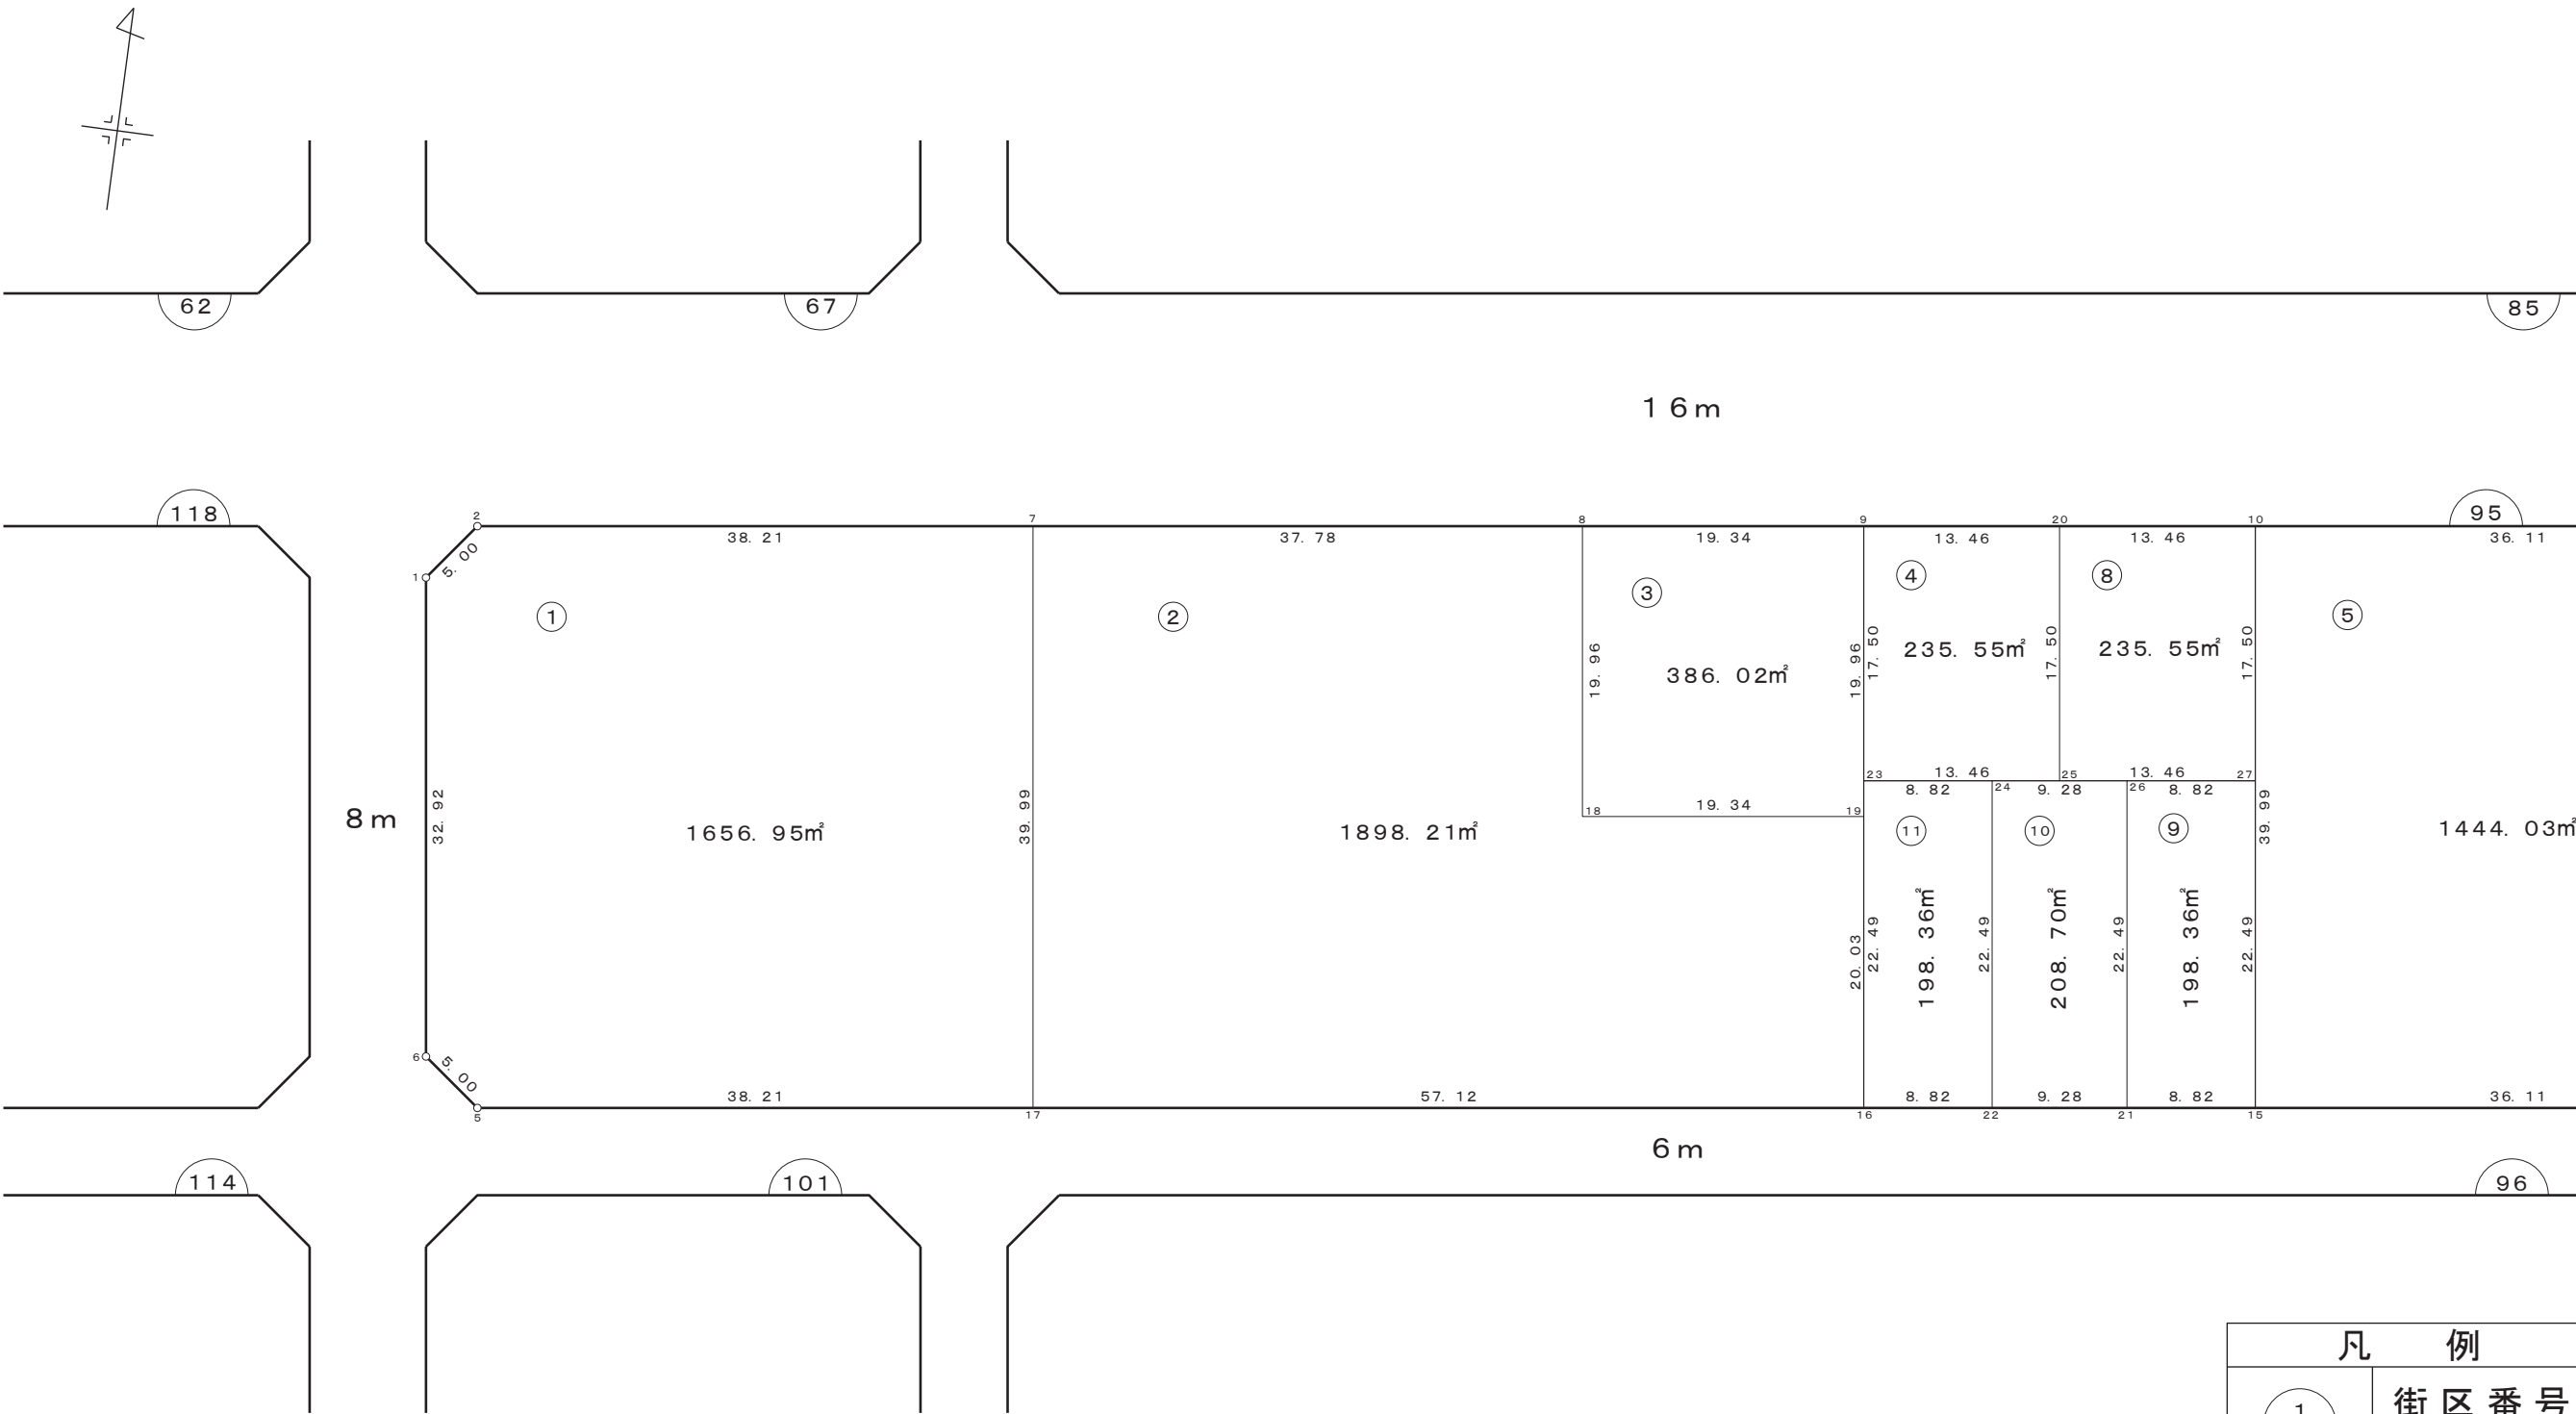

凡 例	
	街区番号
	画地番号
	道 路
	画地面積


株式会社
日 測

画地确定図

宇都宮テクノポリスセンター地区

縮尺 1 : 500

街区番号	95
------	----


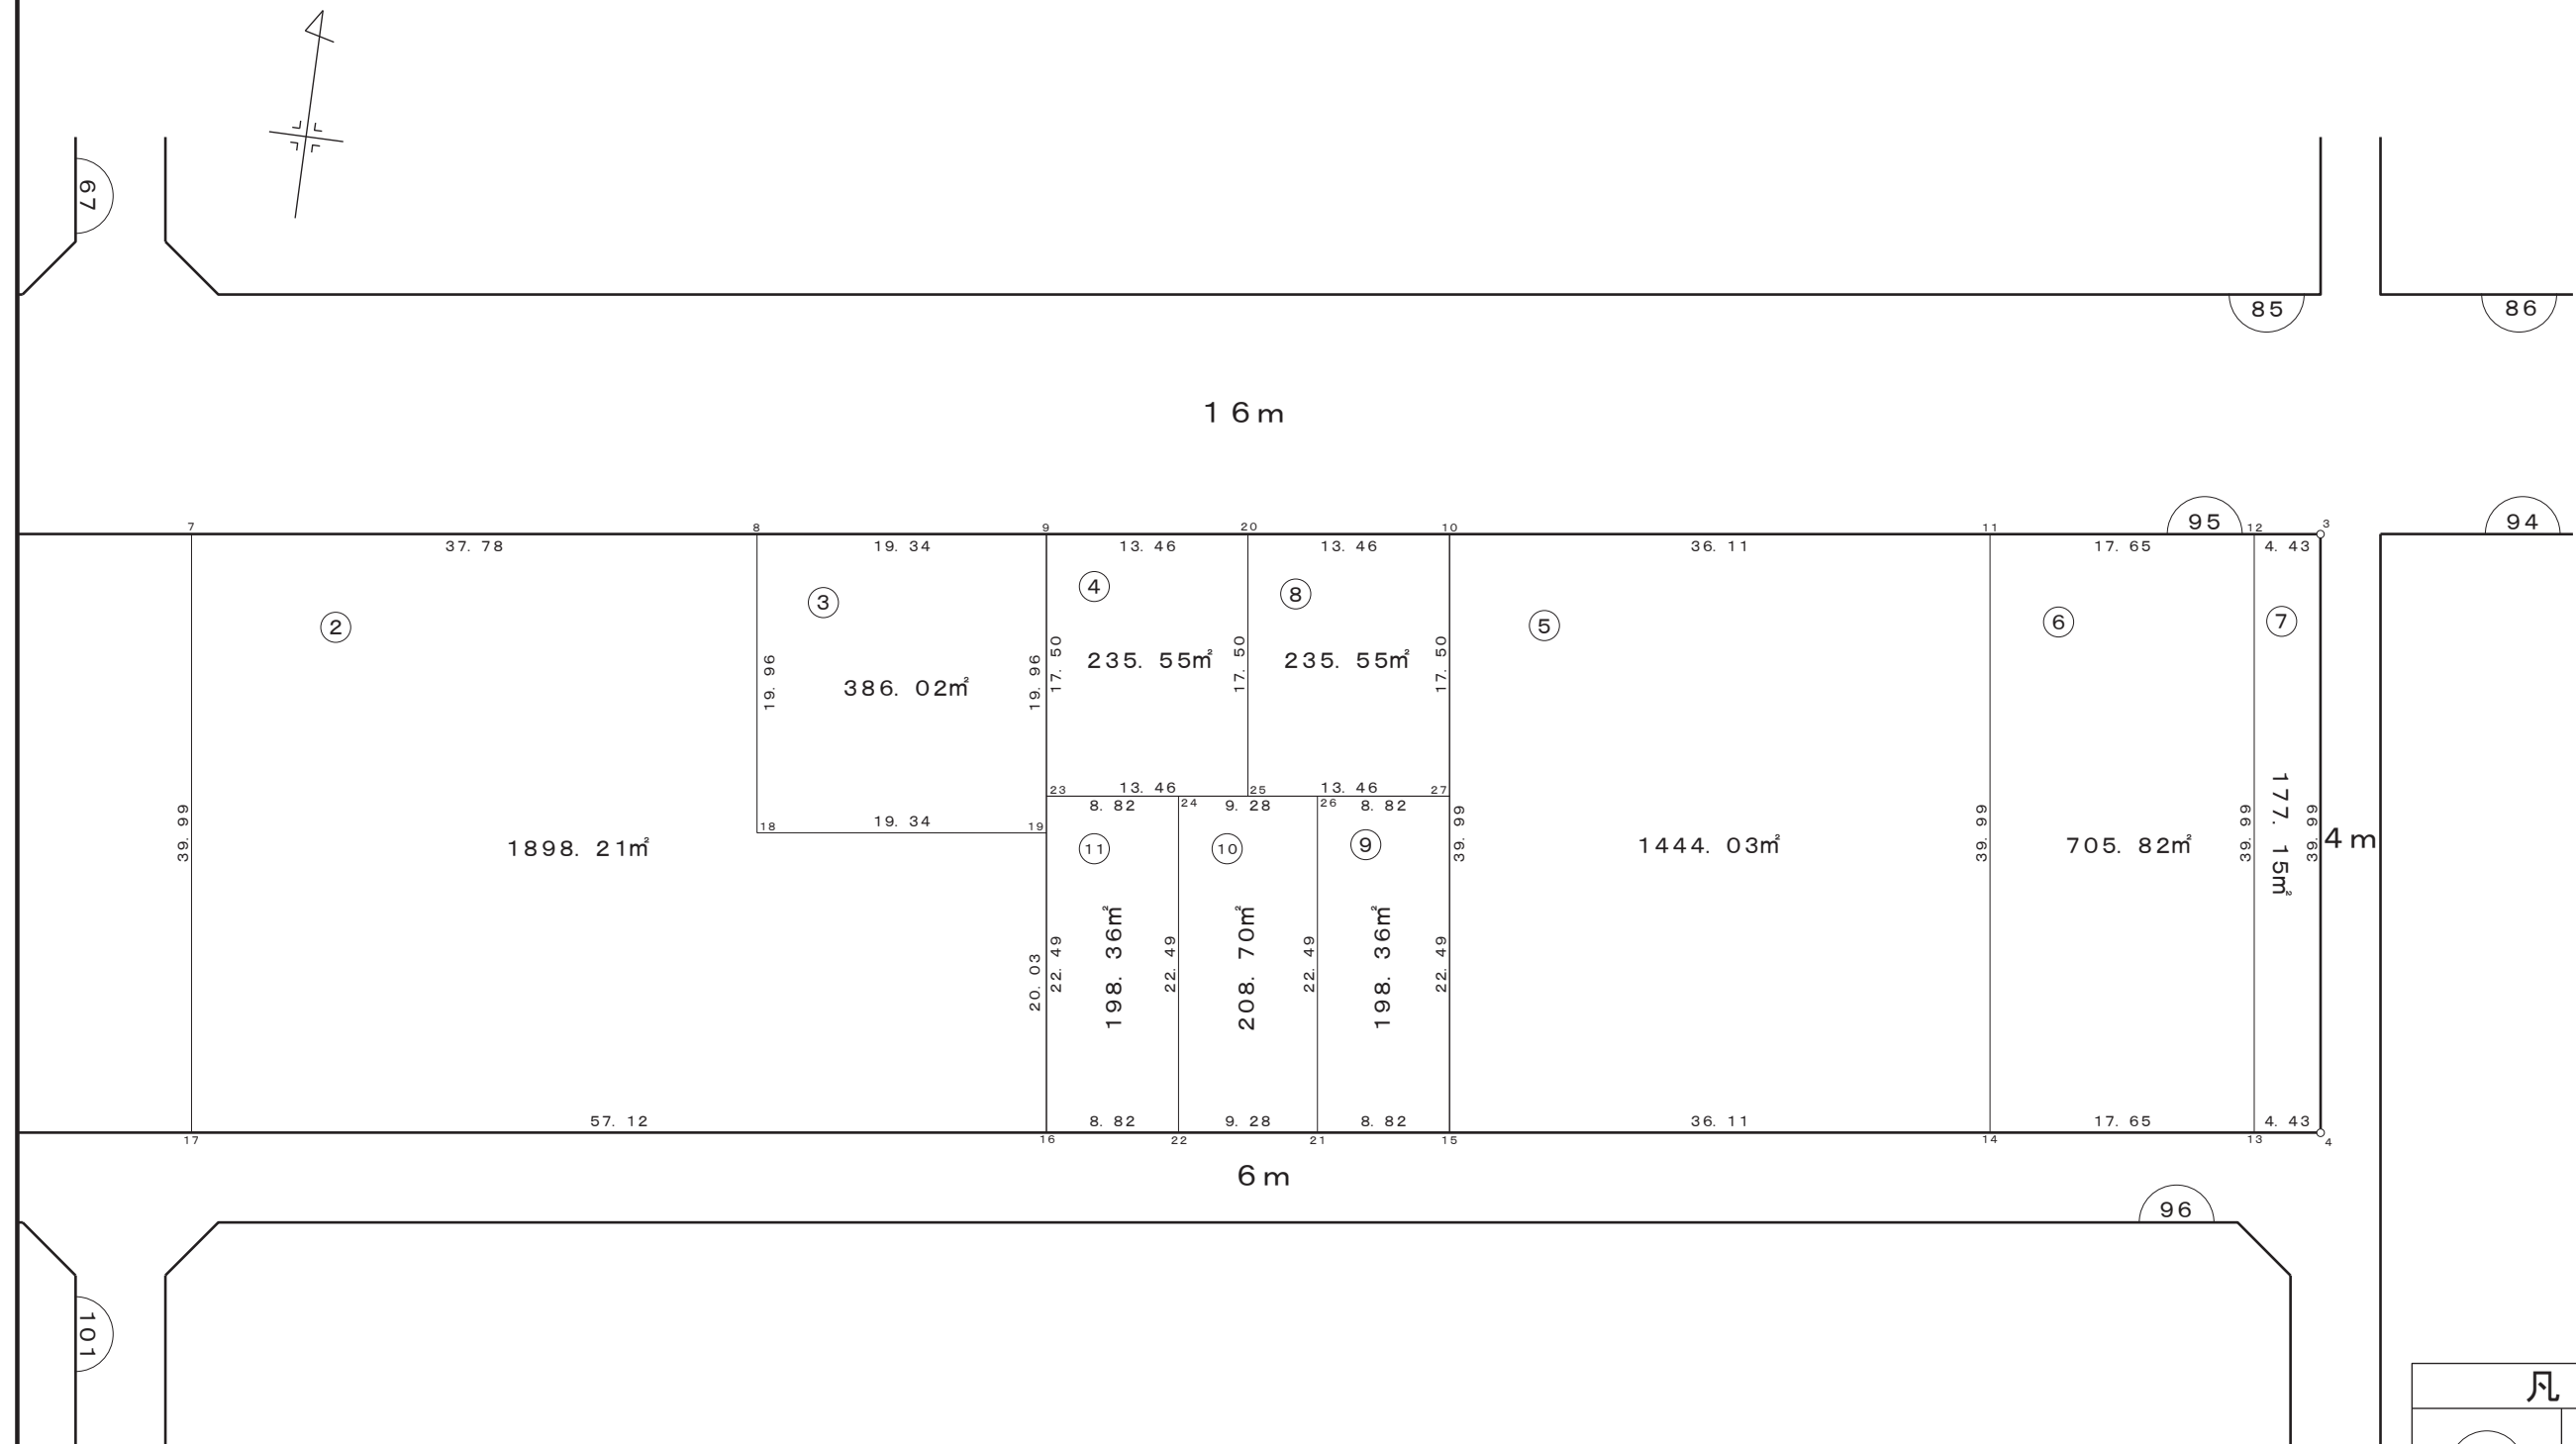


凡 例	
	街 区 番 号
	画 地 番 号
	道 路
1 2 3 . 0 0 m ²	画 地 面 積

株式会社
日測

画 地 確 定 図

街区番号	9 6
------	-----

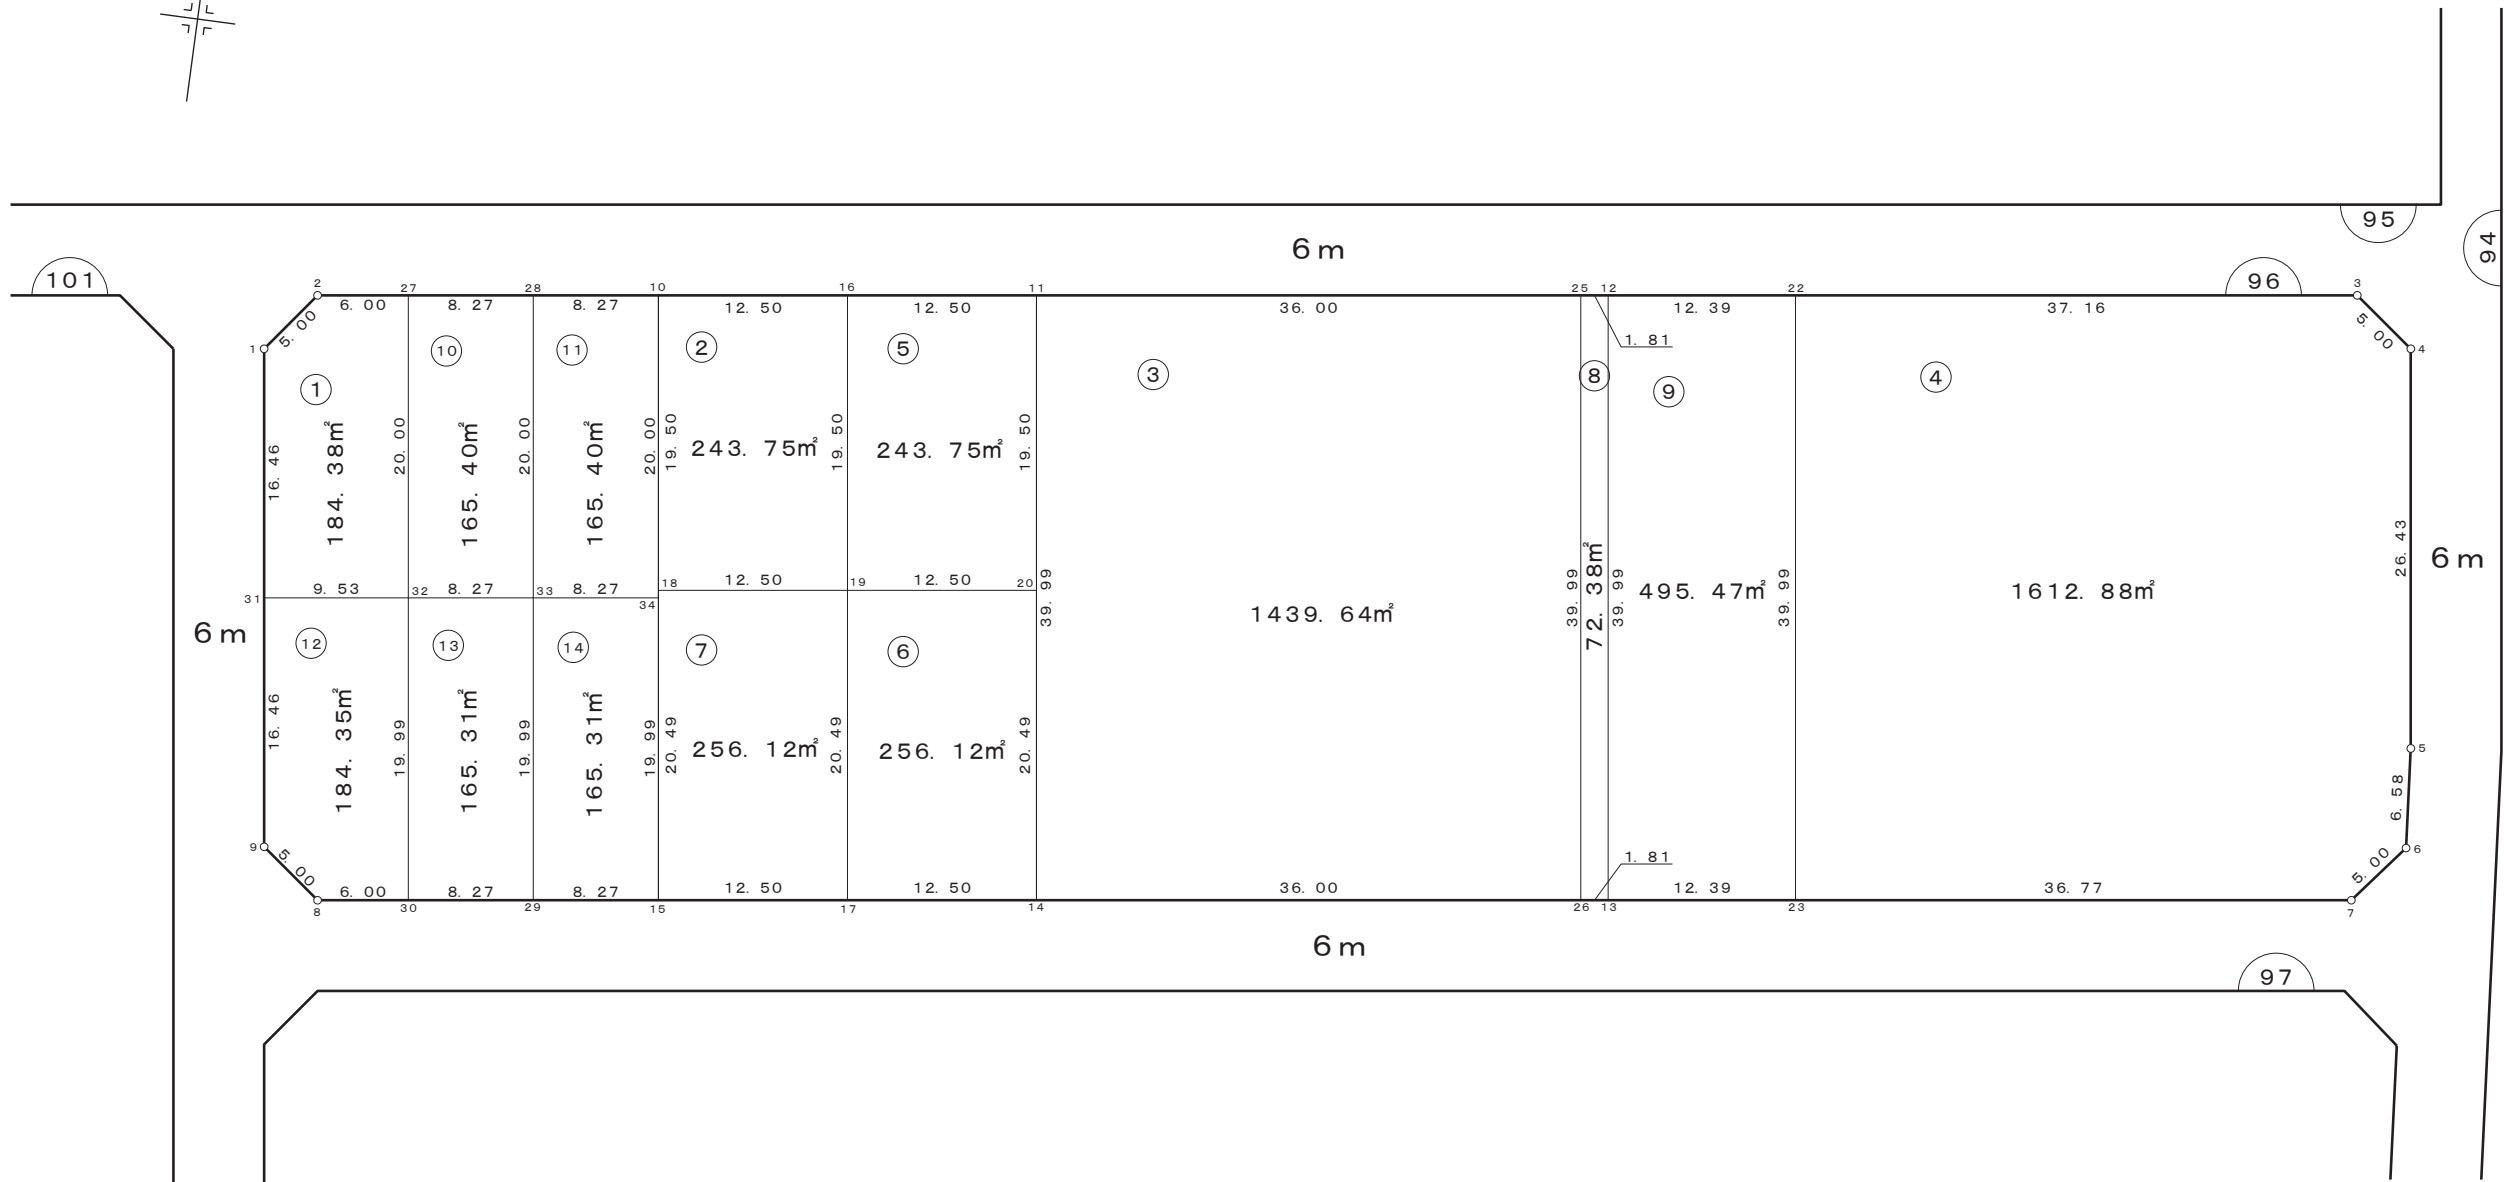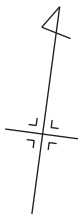

凡 例	
	街区番号
	画地番号
	道 路
	画地面積

株式会社
日 測

画地确定図


宇都宮テクノポリスセンター地区

縮尺 1 : 500



画 地 確 定 図


街区番号	9 9
------	-----

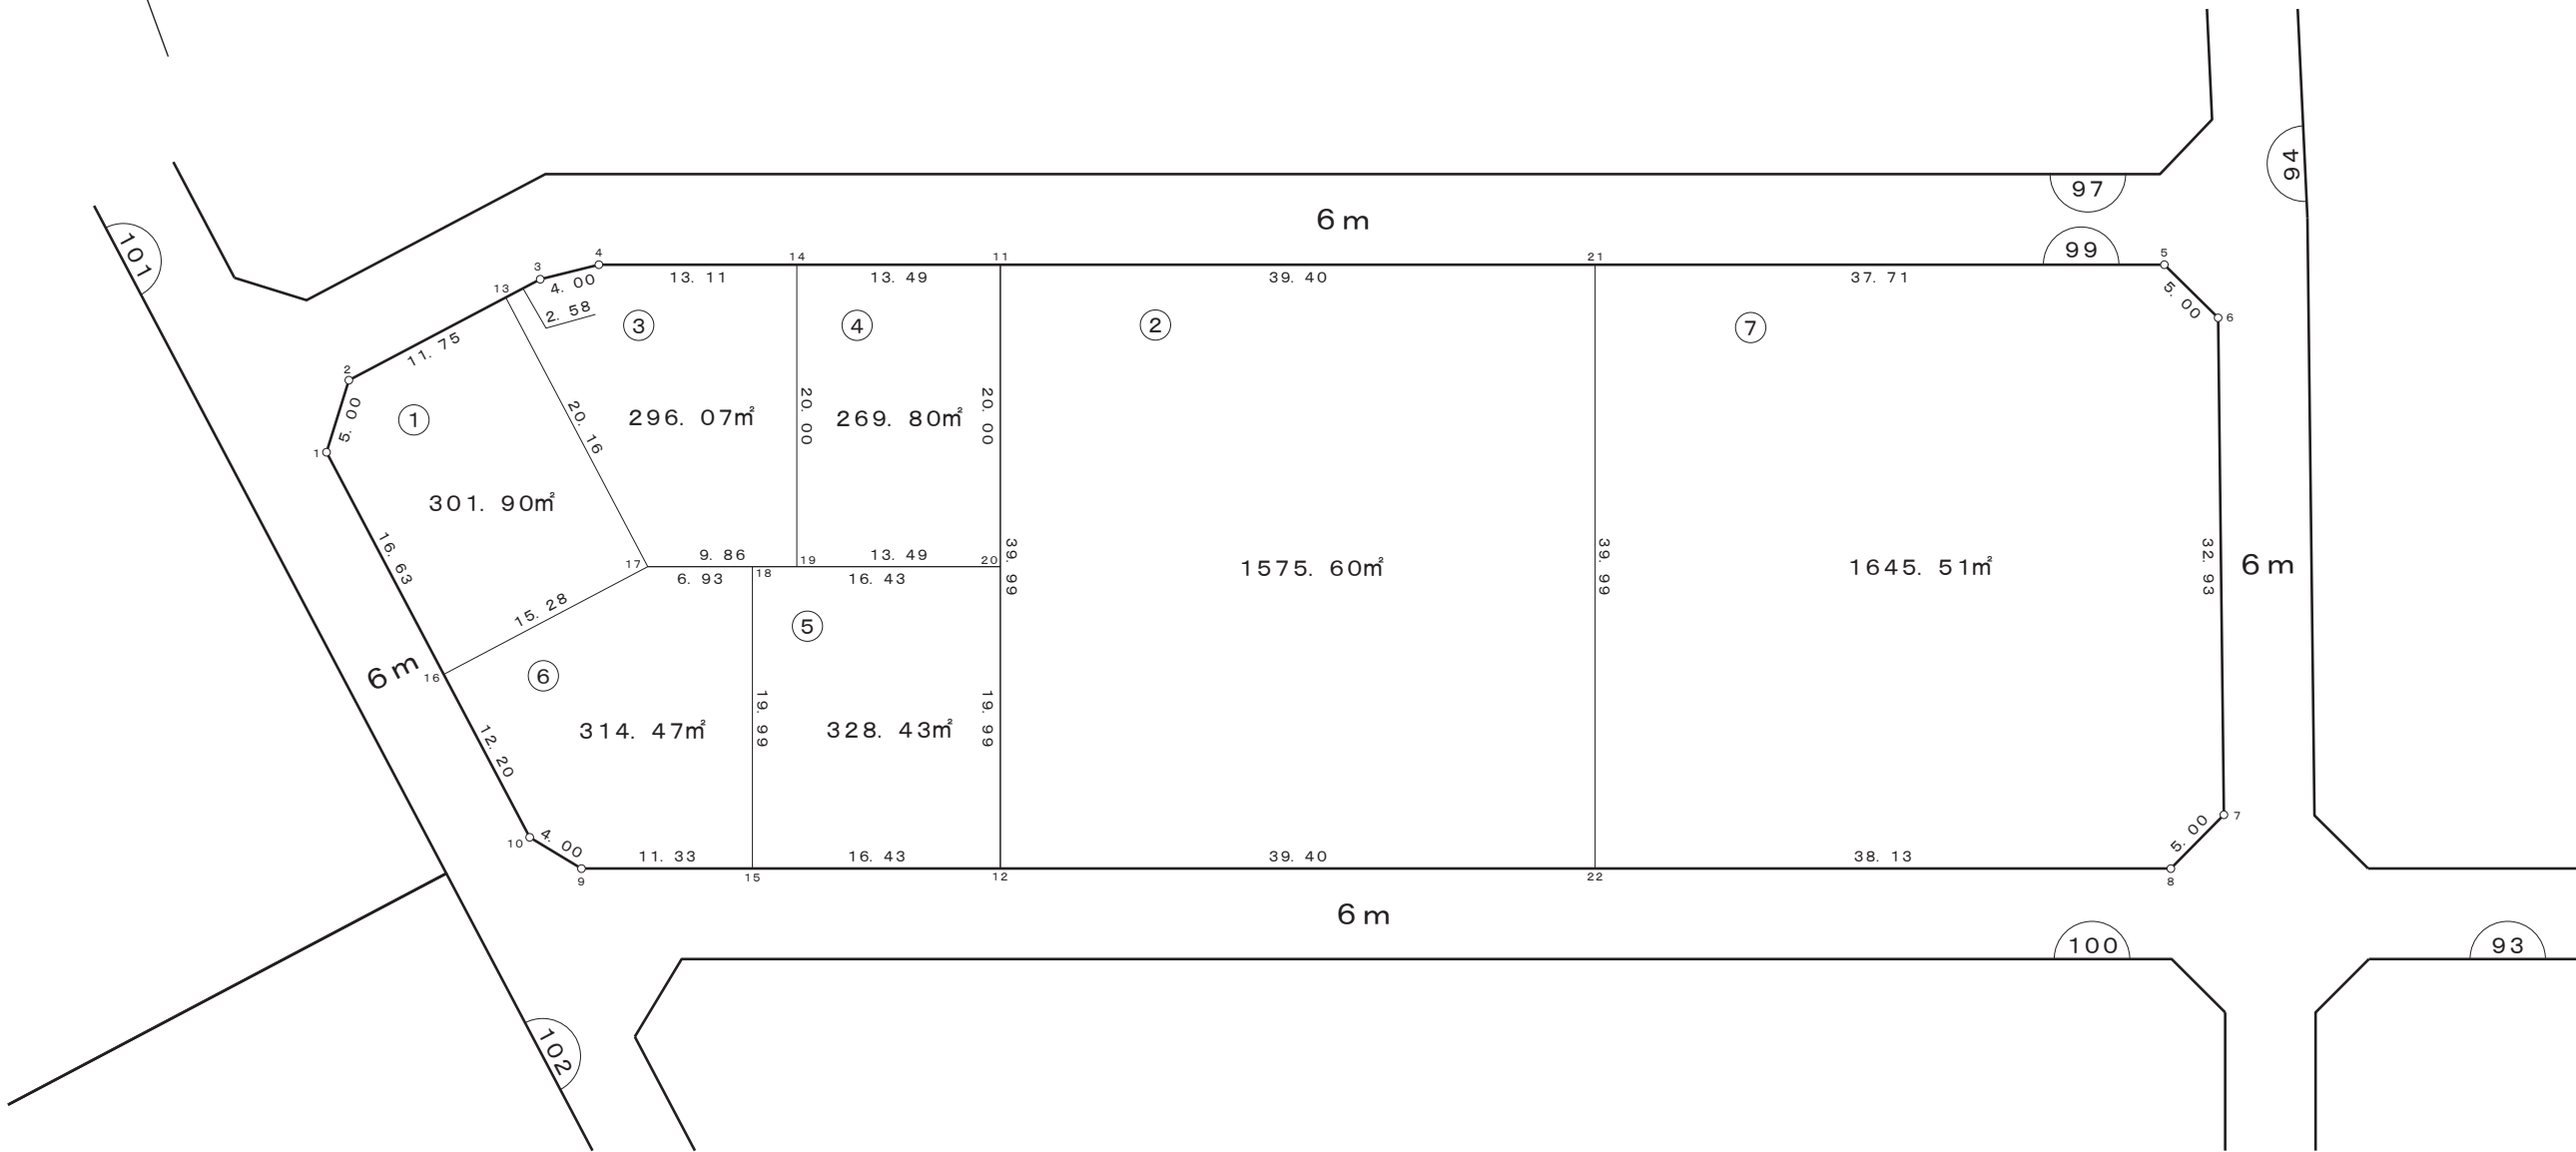

凡 例	
	街区番号
	画地番号
	道 路
123.00m²	画地面積

画 地 確 定 図

街区番号	1 0 0
------	-------

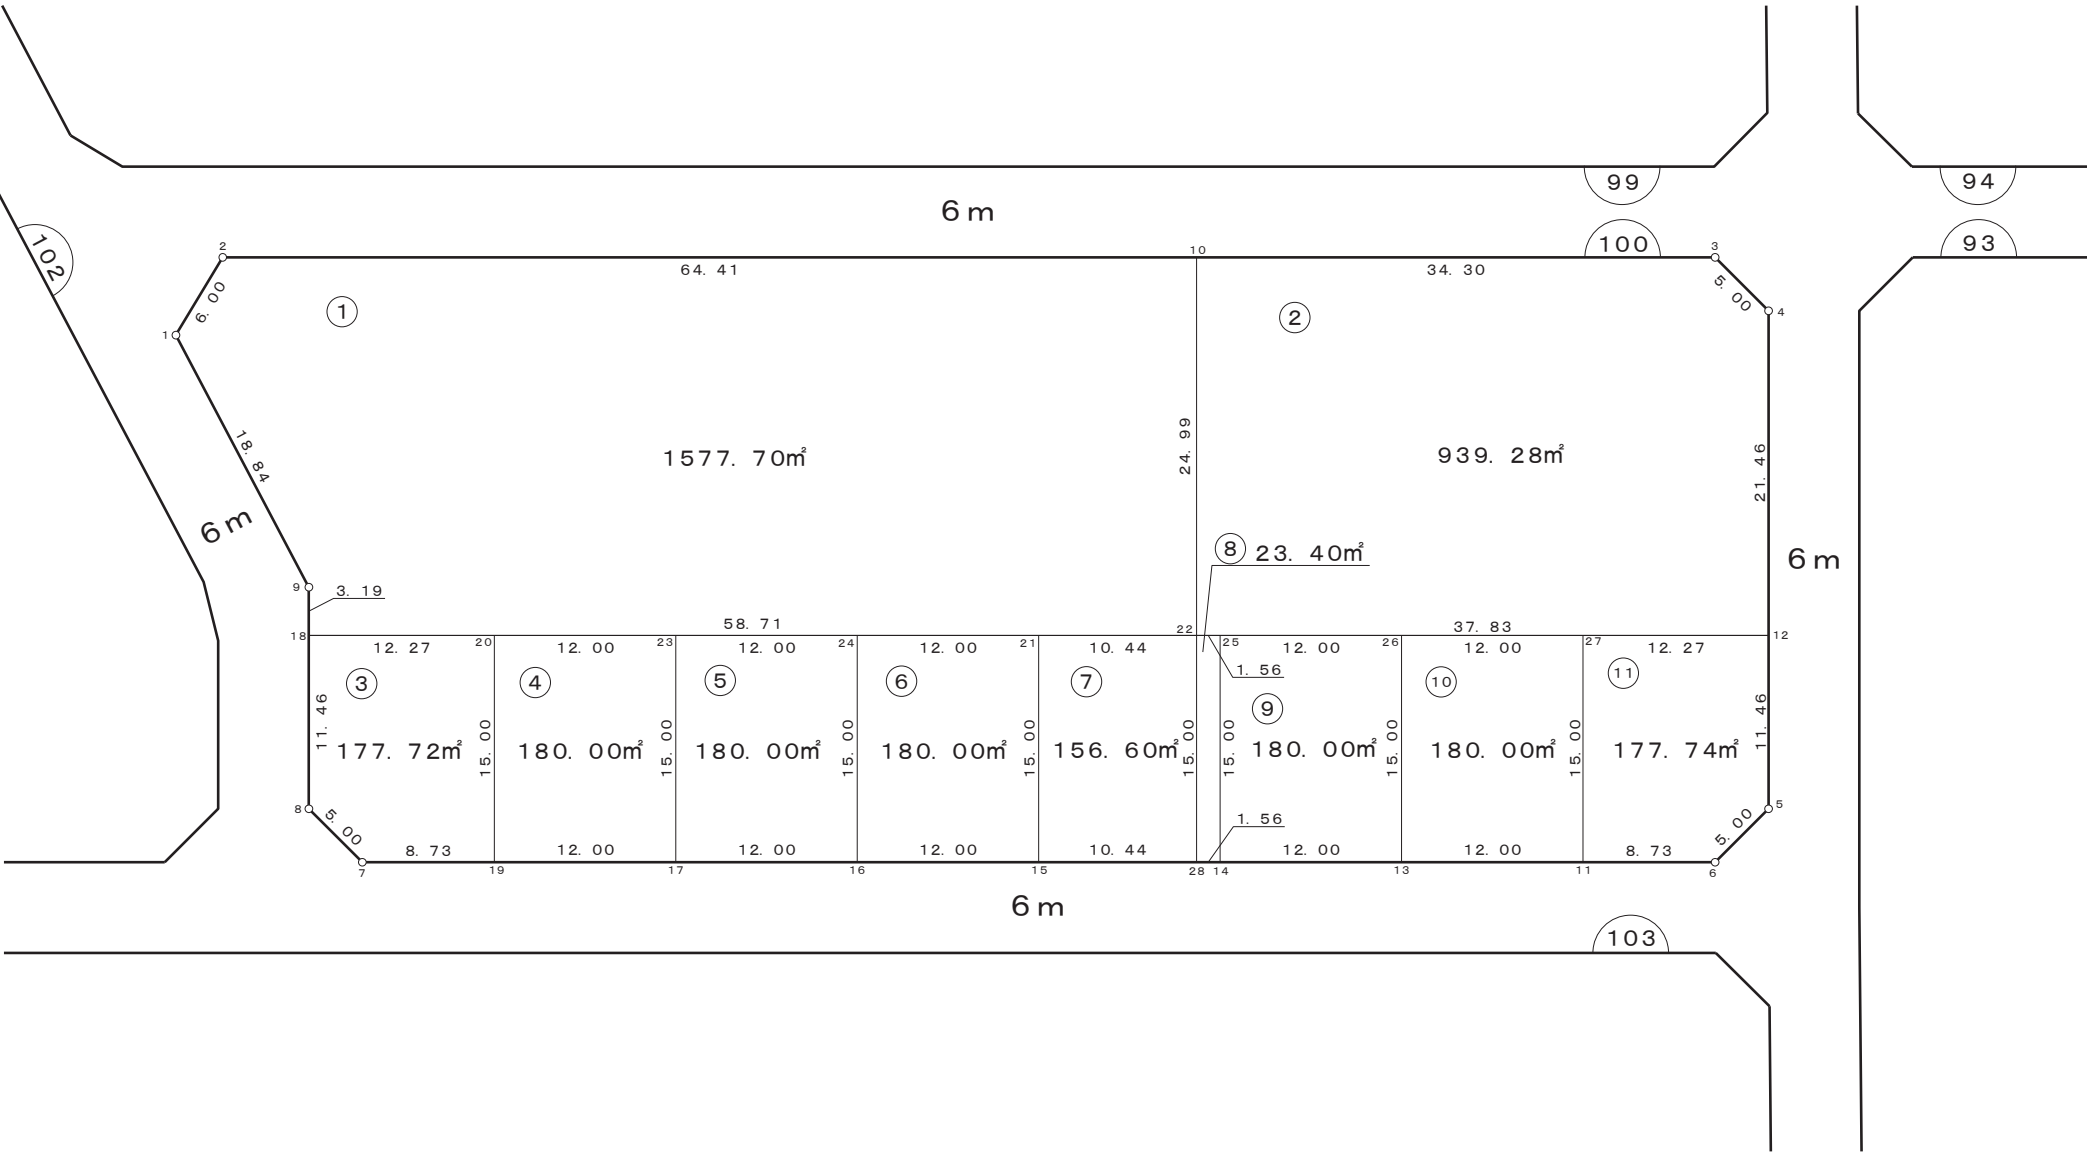

凡 例	
	街区番号
	画地番号
	道 路
	画地面積