


# 画地確定図

街区番号 111

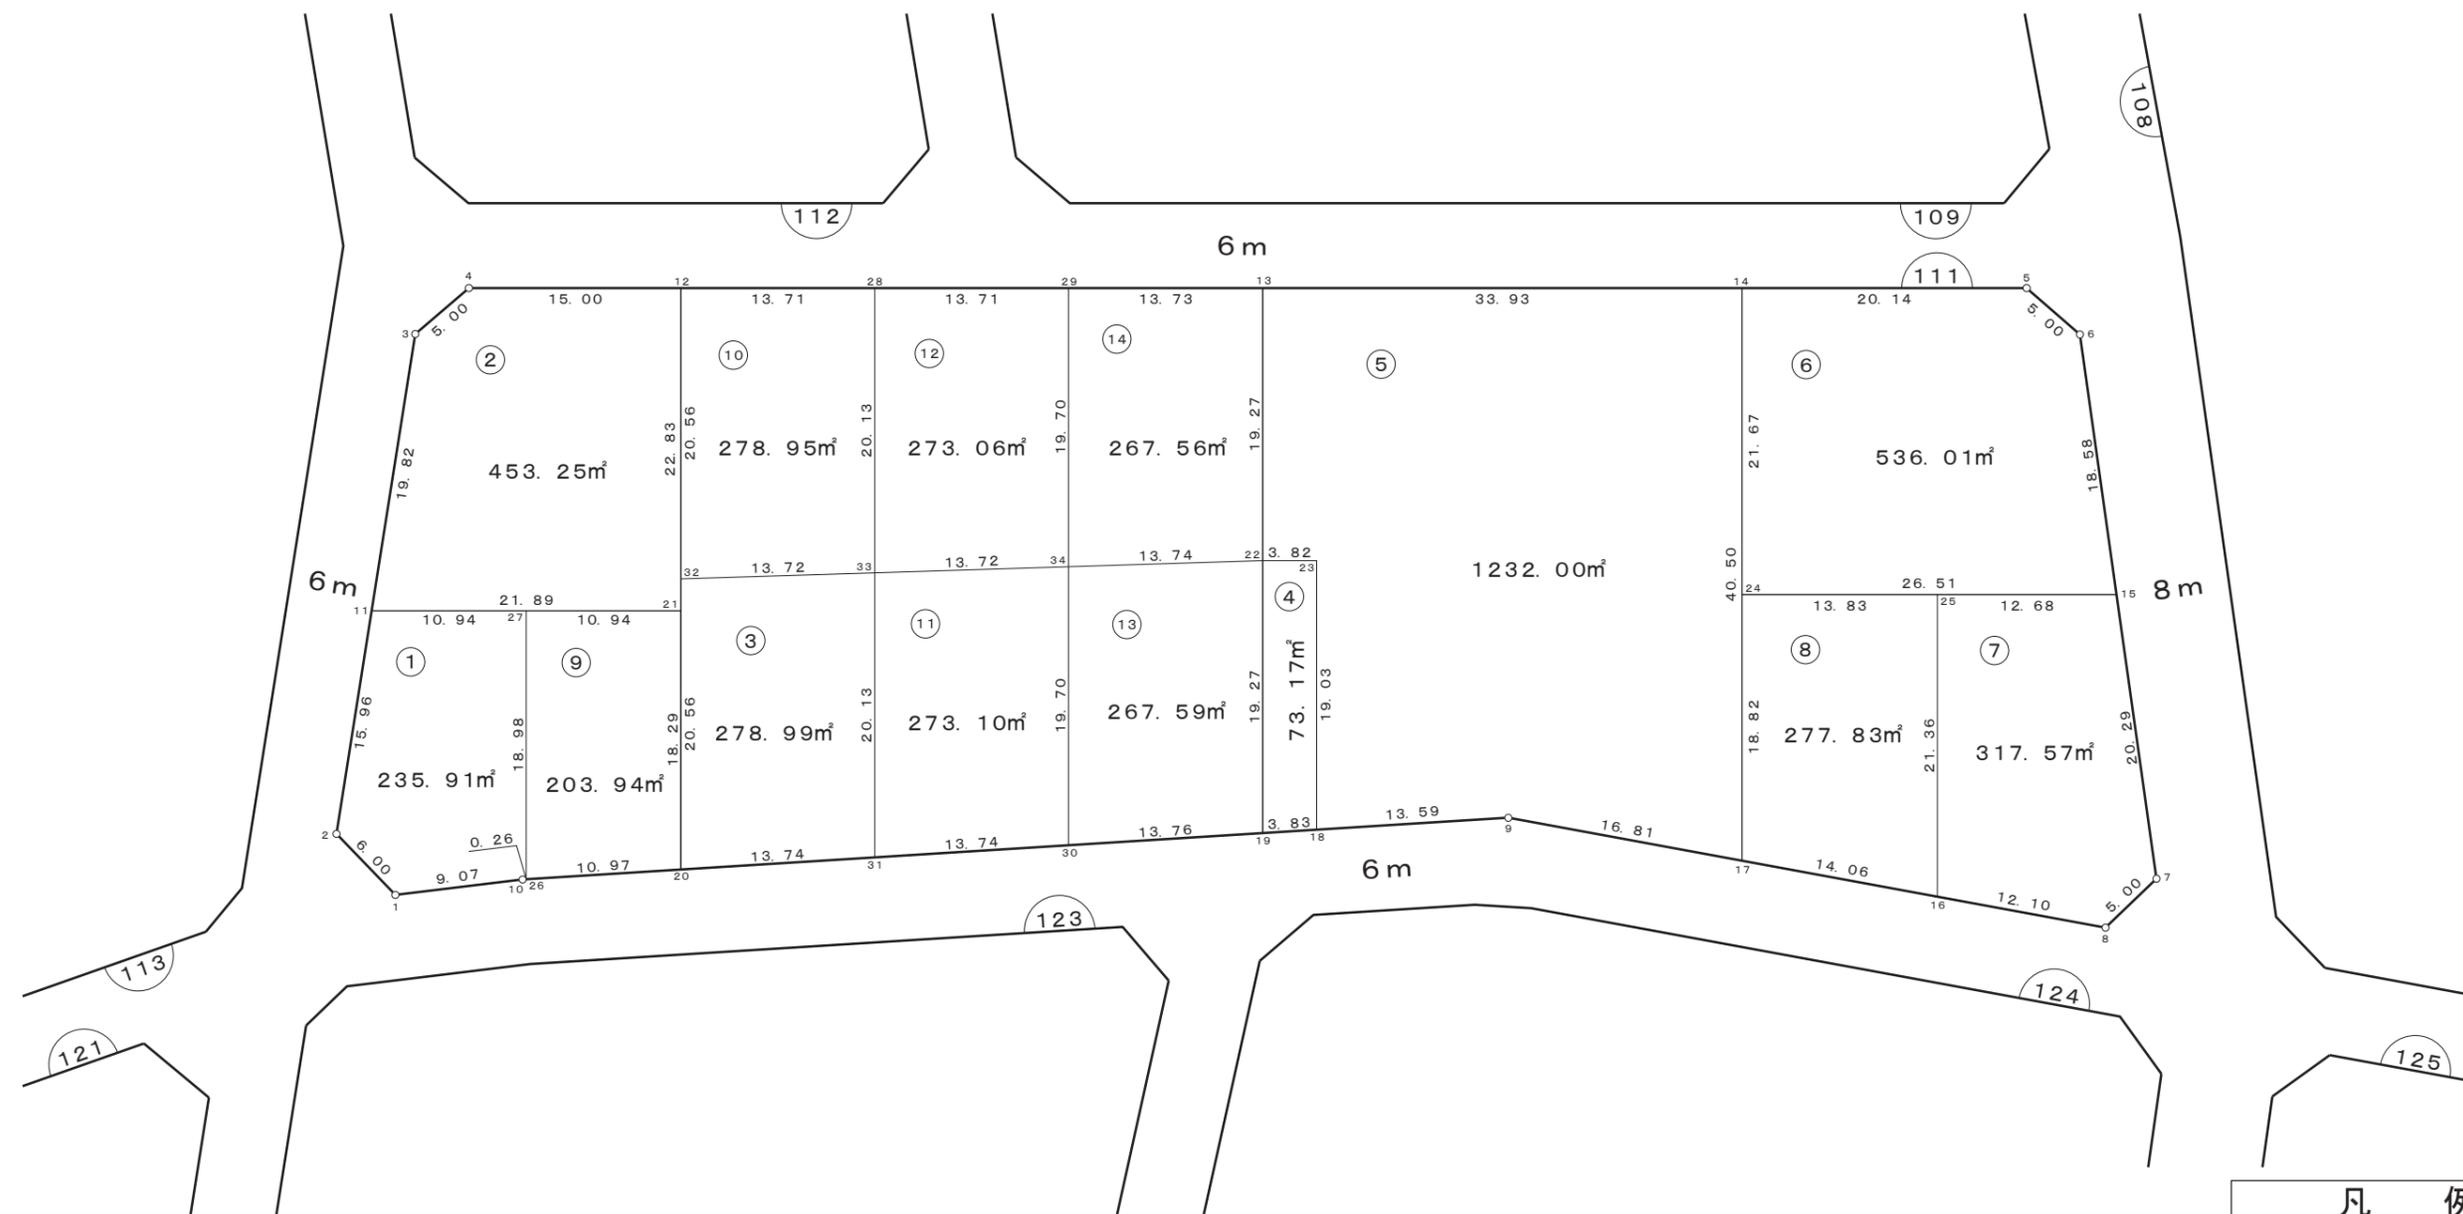


凡 例	
	街区番号
	画地番号
	道 路
123.00m <sup>2</sup>	画地面積

株式会社  
日 測

# 画地確定図

街区番号	112
------	-----


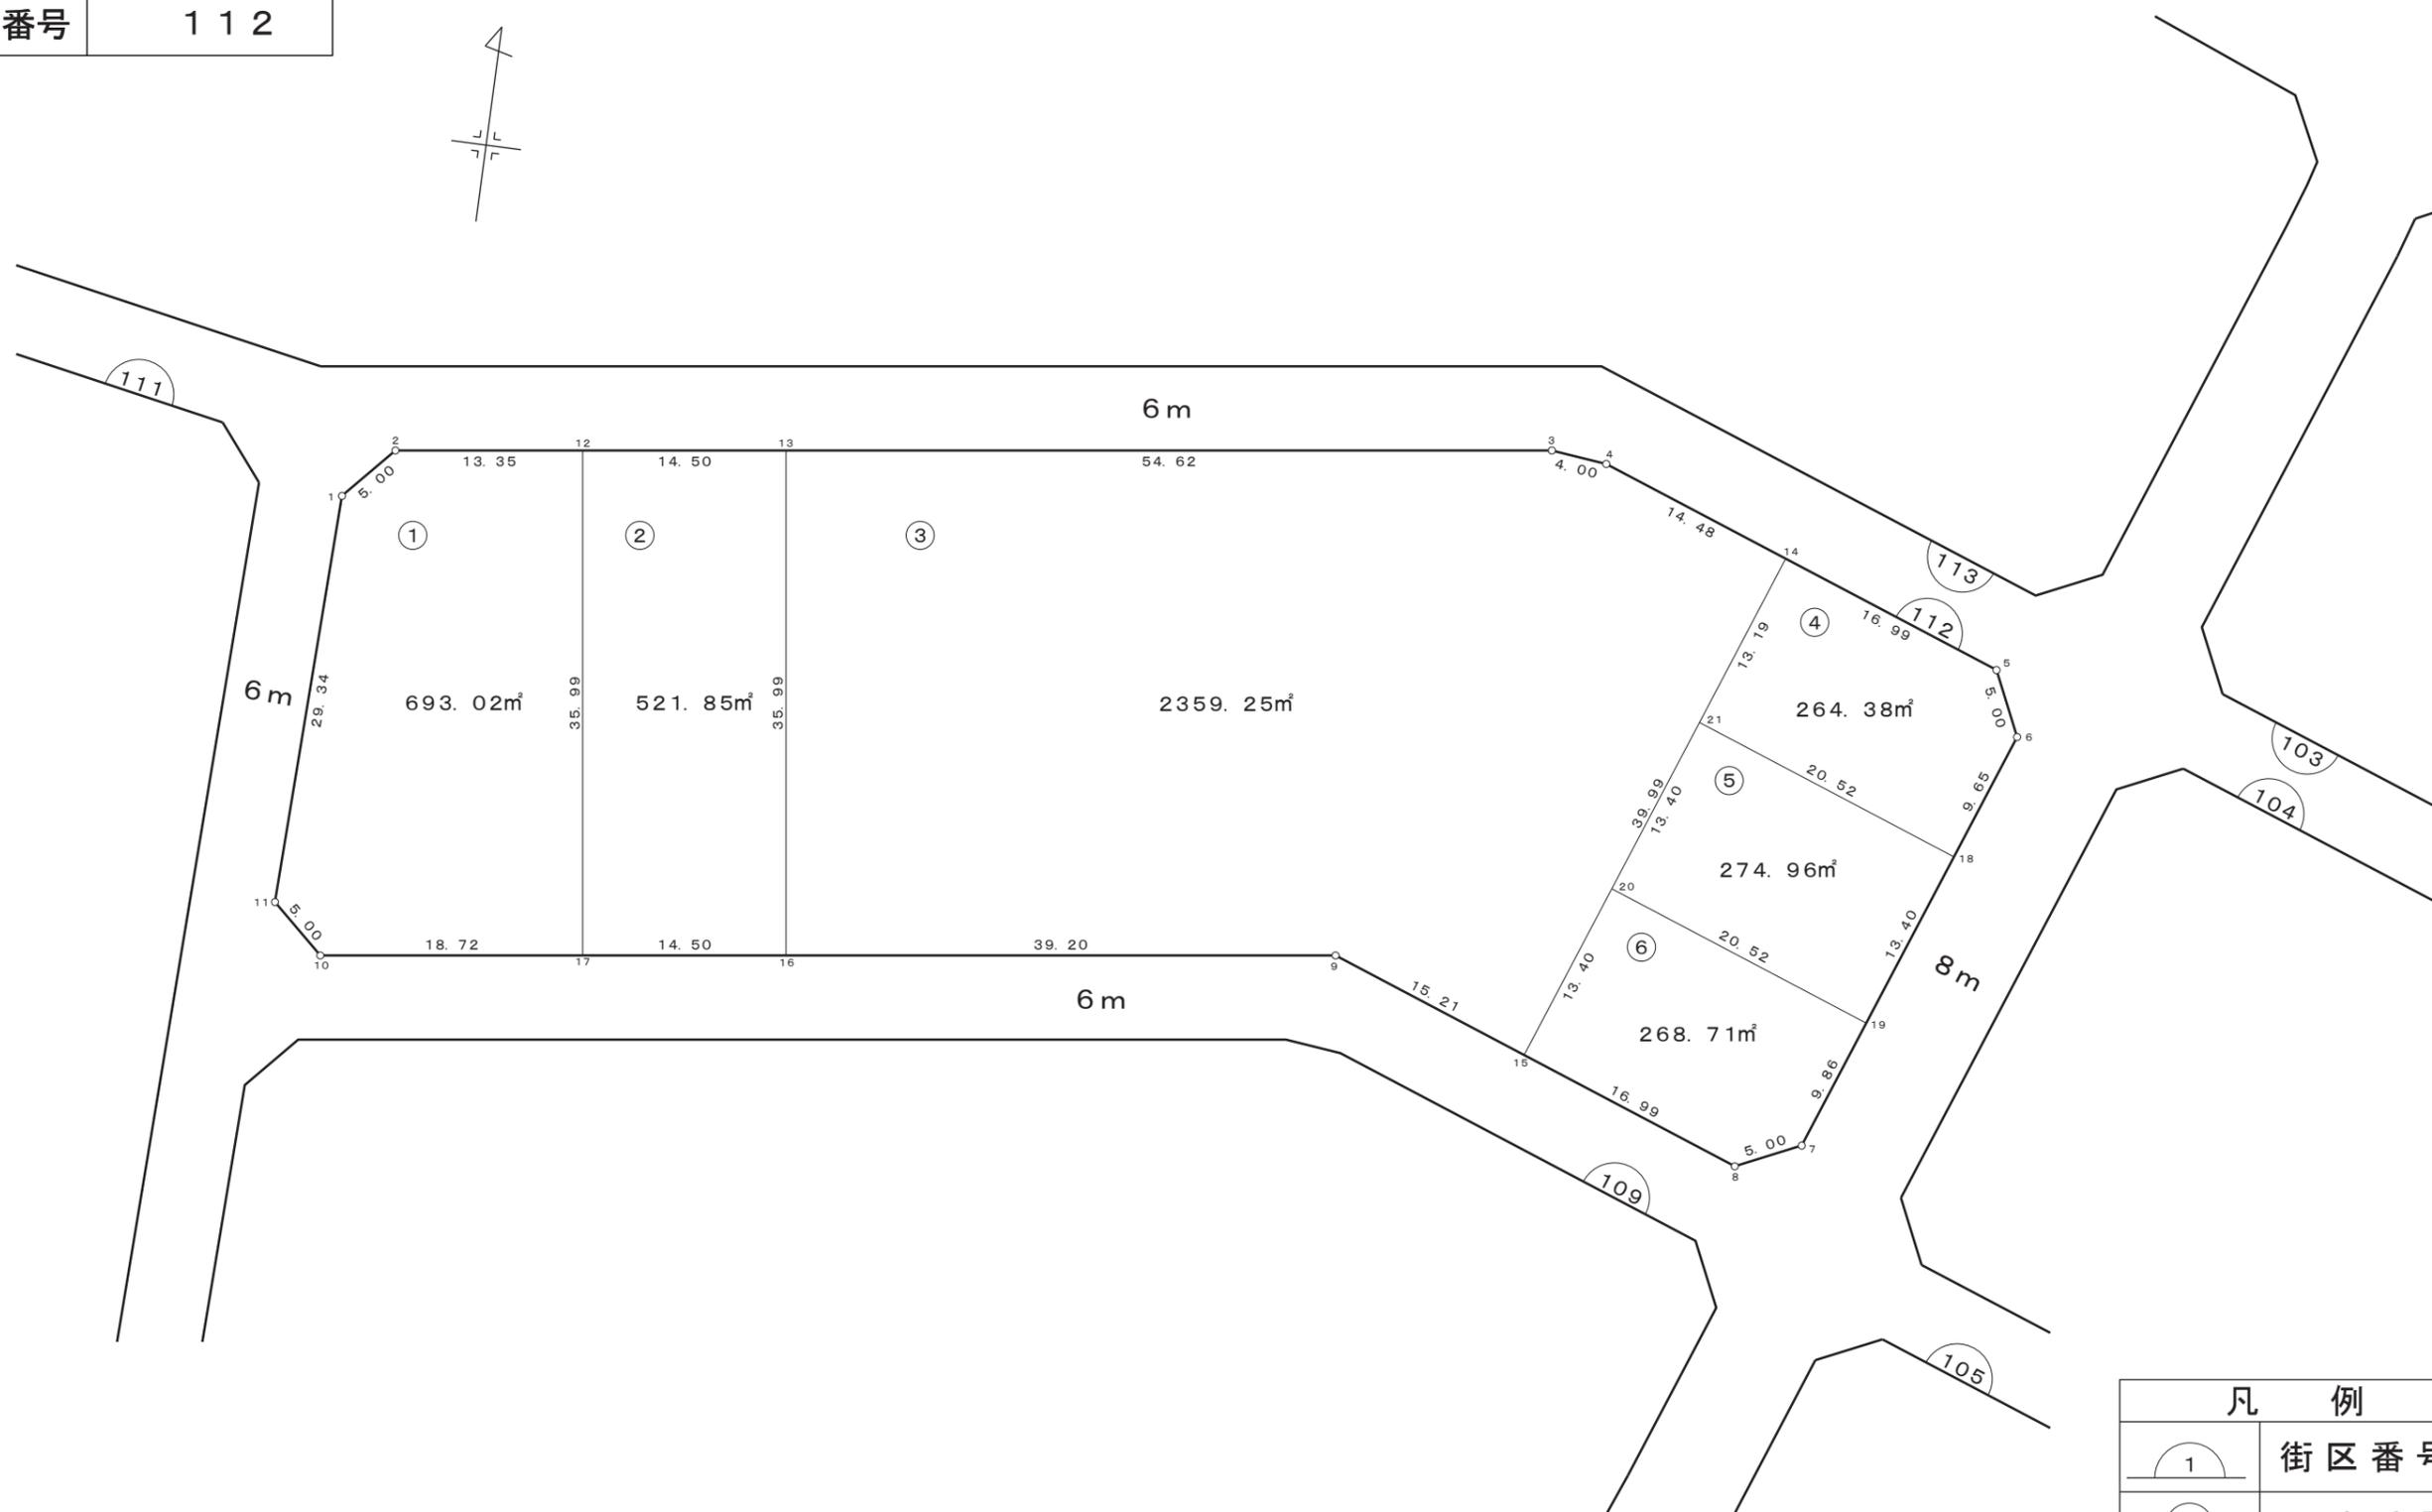


凡 例	
	街区番号
	画地番号
	道 路
123.00m <sup>2</sup>	画地面積

株式会社  
日 測

# 画地確定図

街区番号	113
------	-----

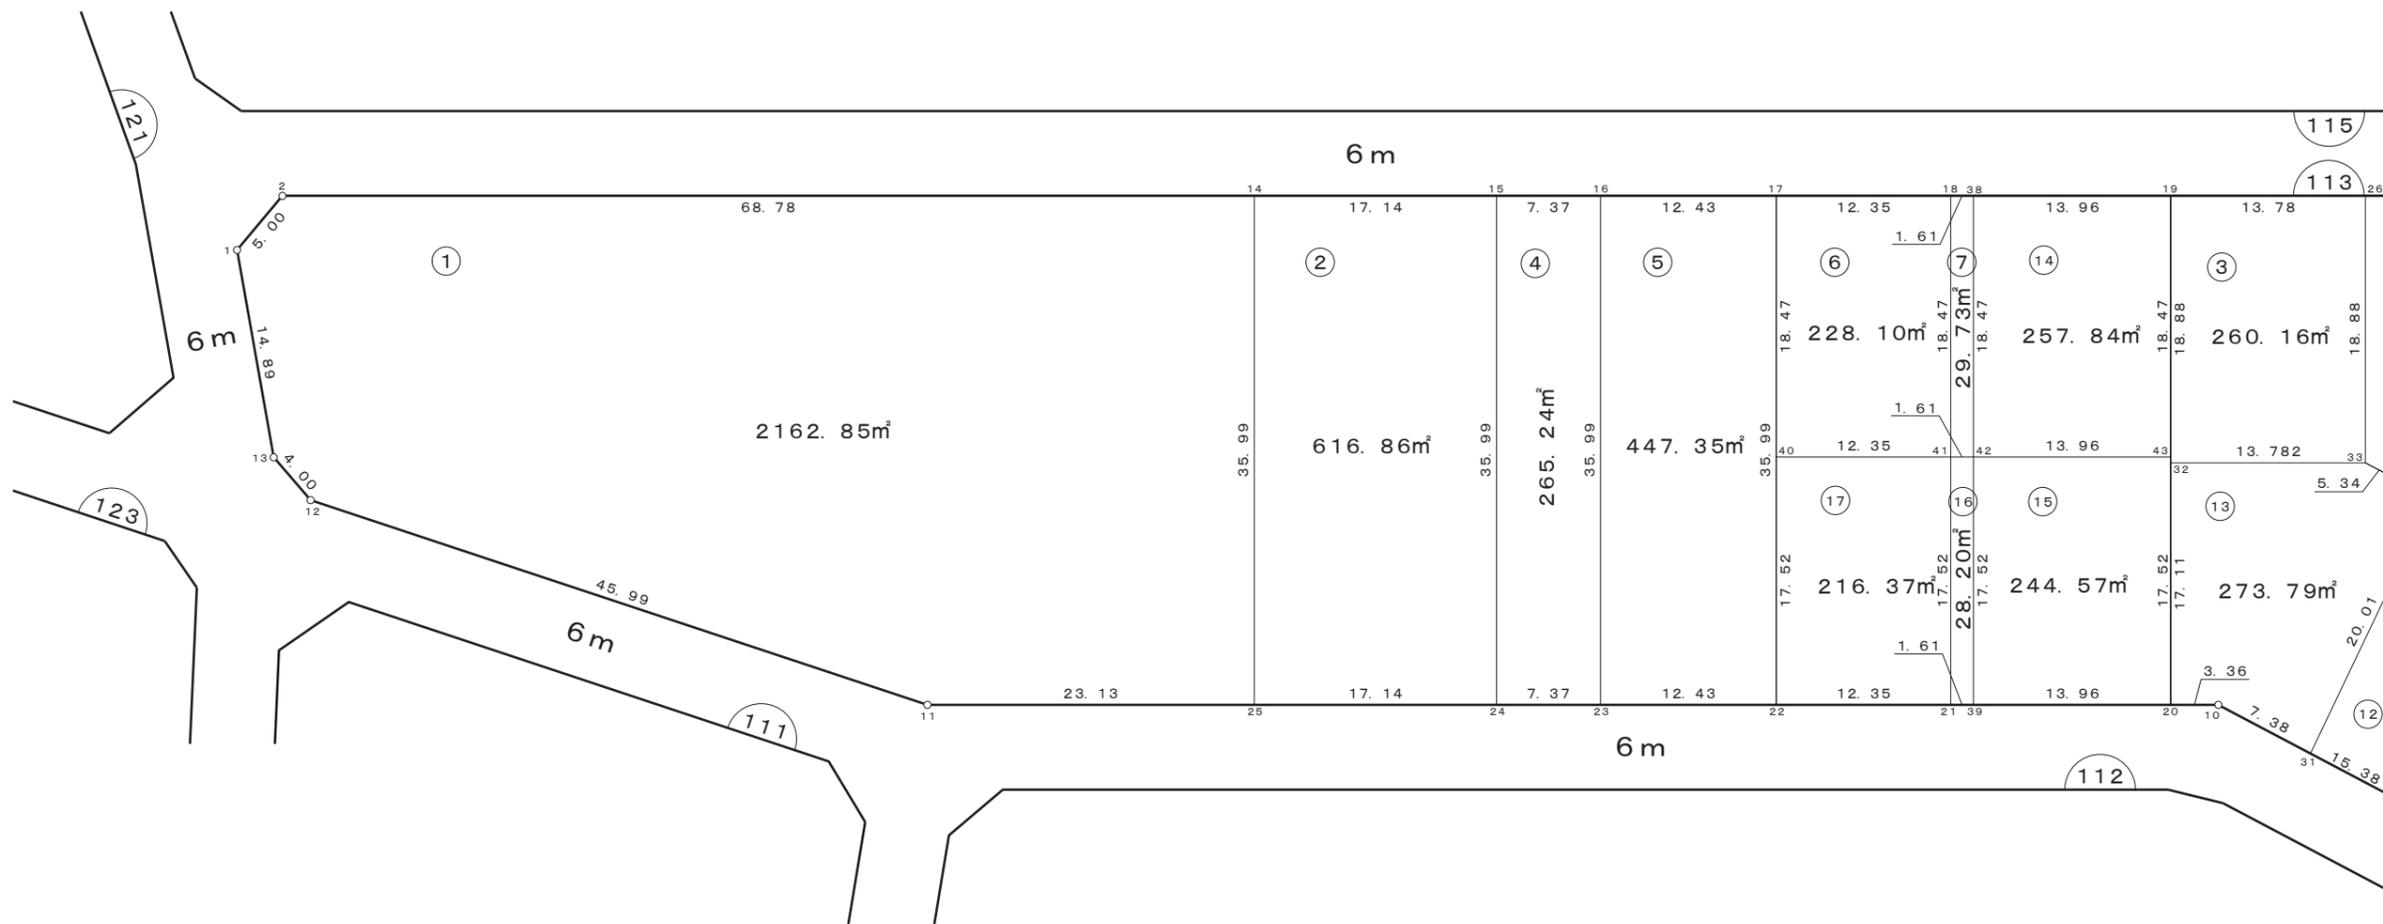
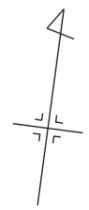


凡 例	
	街区番号
	画地番号
	道 路
123.00m <sup>2</sup>	画地面積

株式会社  
日 測

# 画地確定図

街区番号	113
------	-----

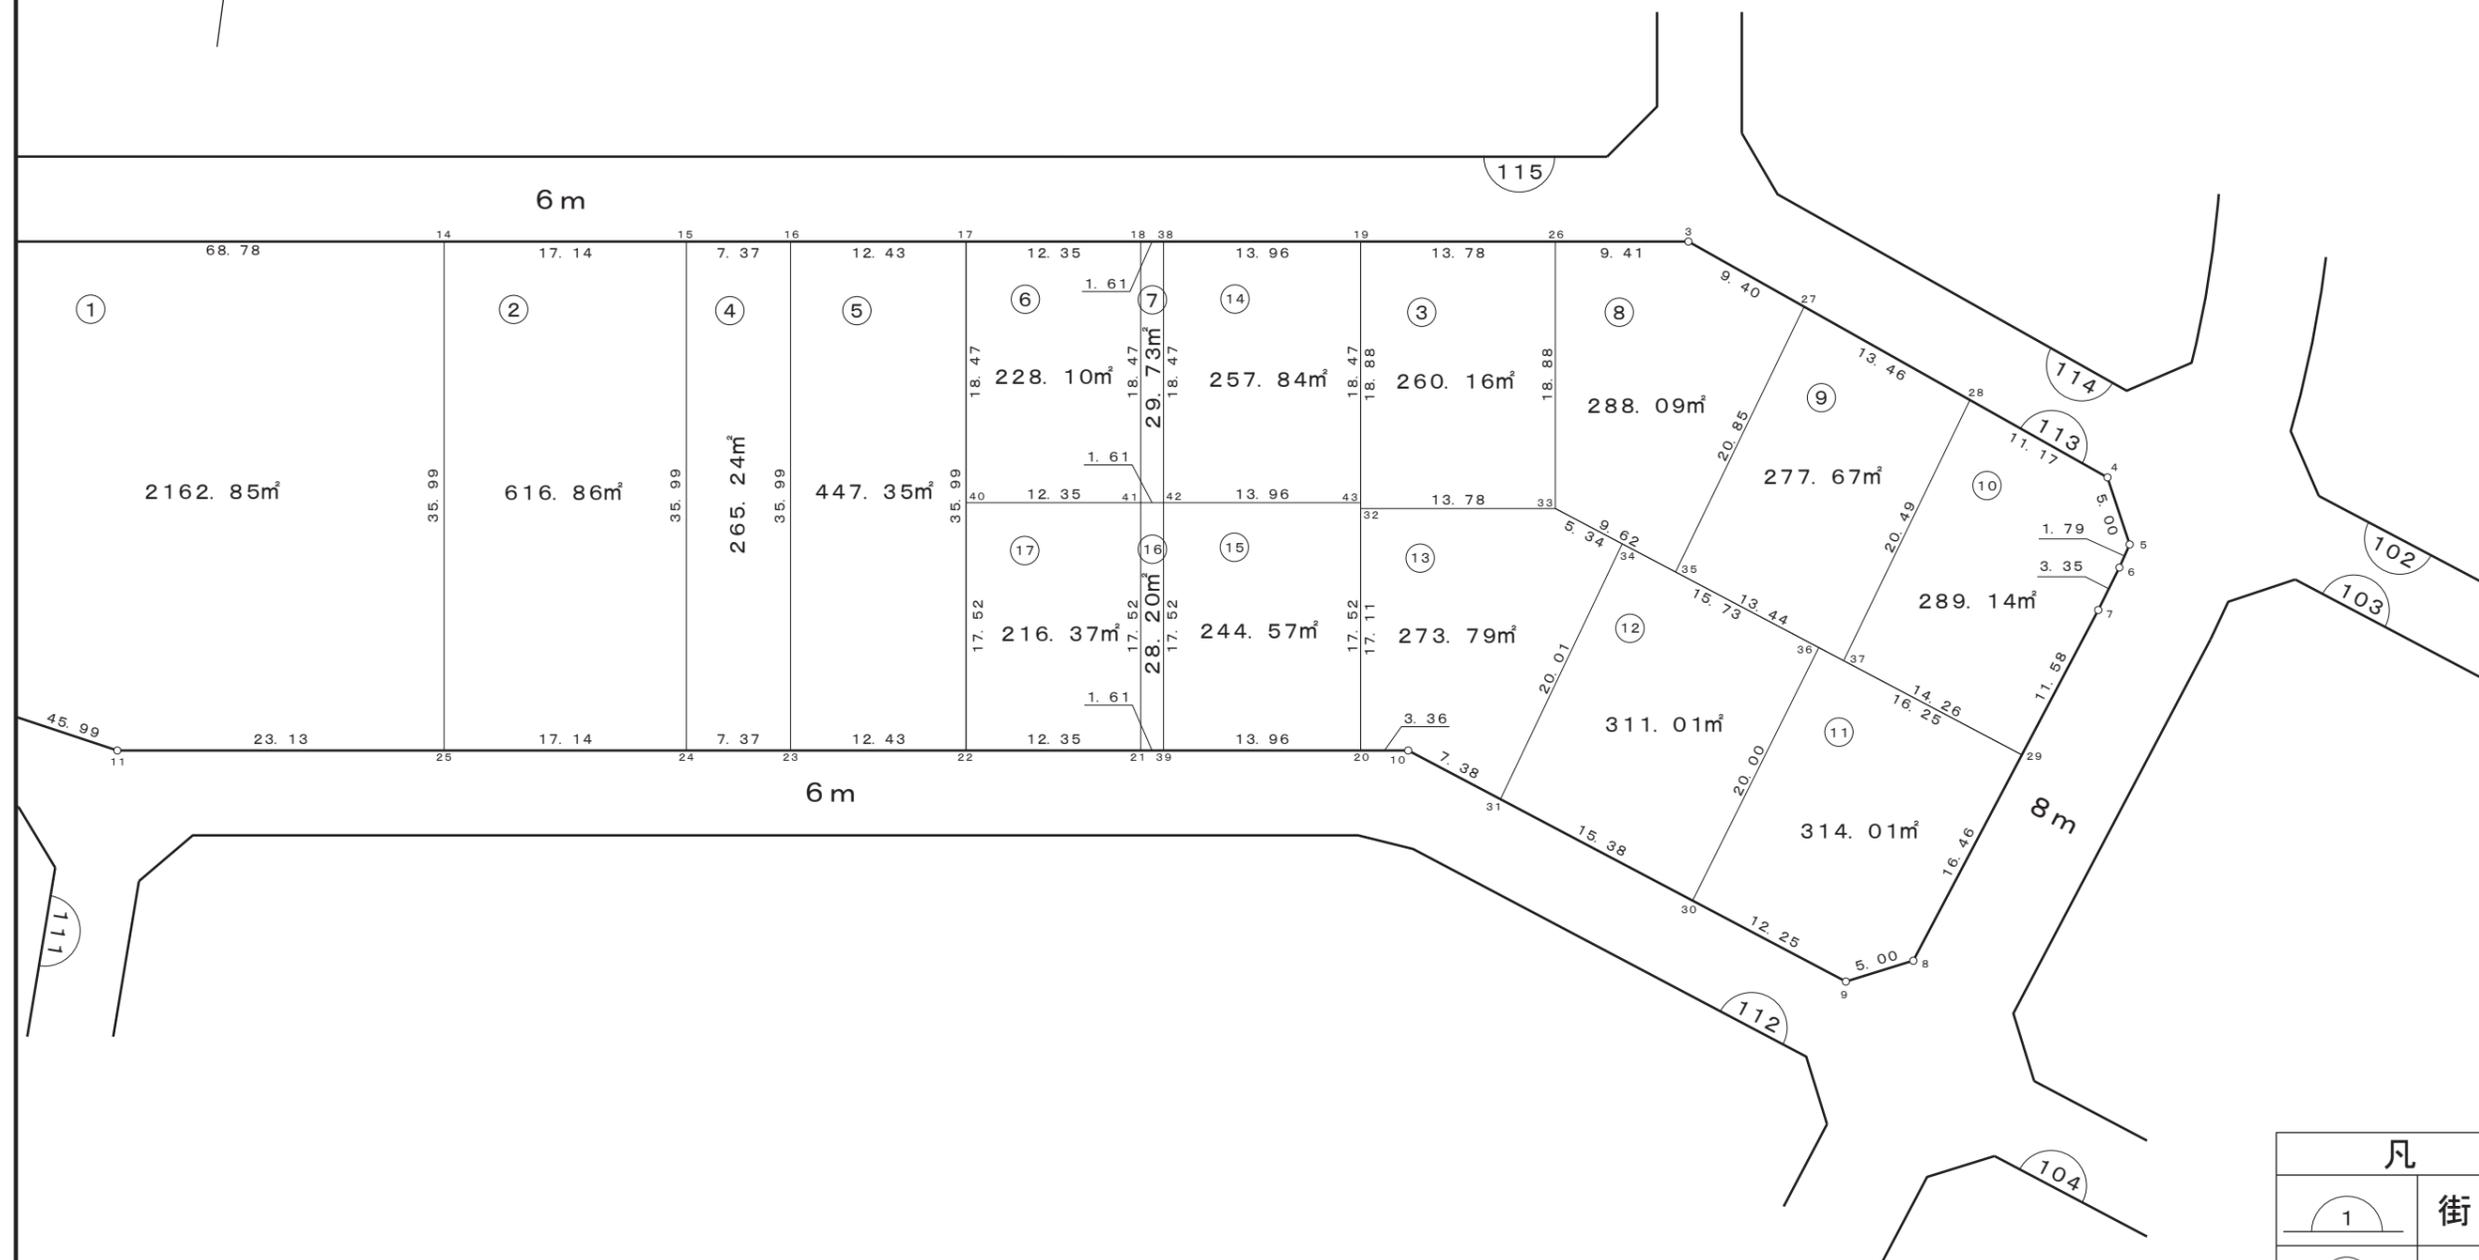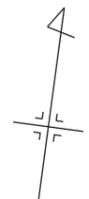


凡 例	
	街区番号
	画地番号
	道 路
123.00m <sup>2</sup>	画地面積

株式会社  
日 測

# 画地確定図



街区番号 114

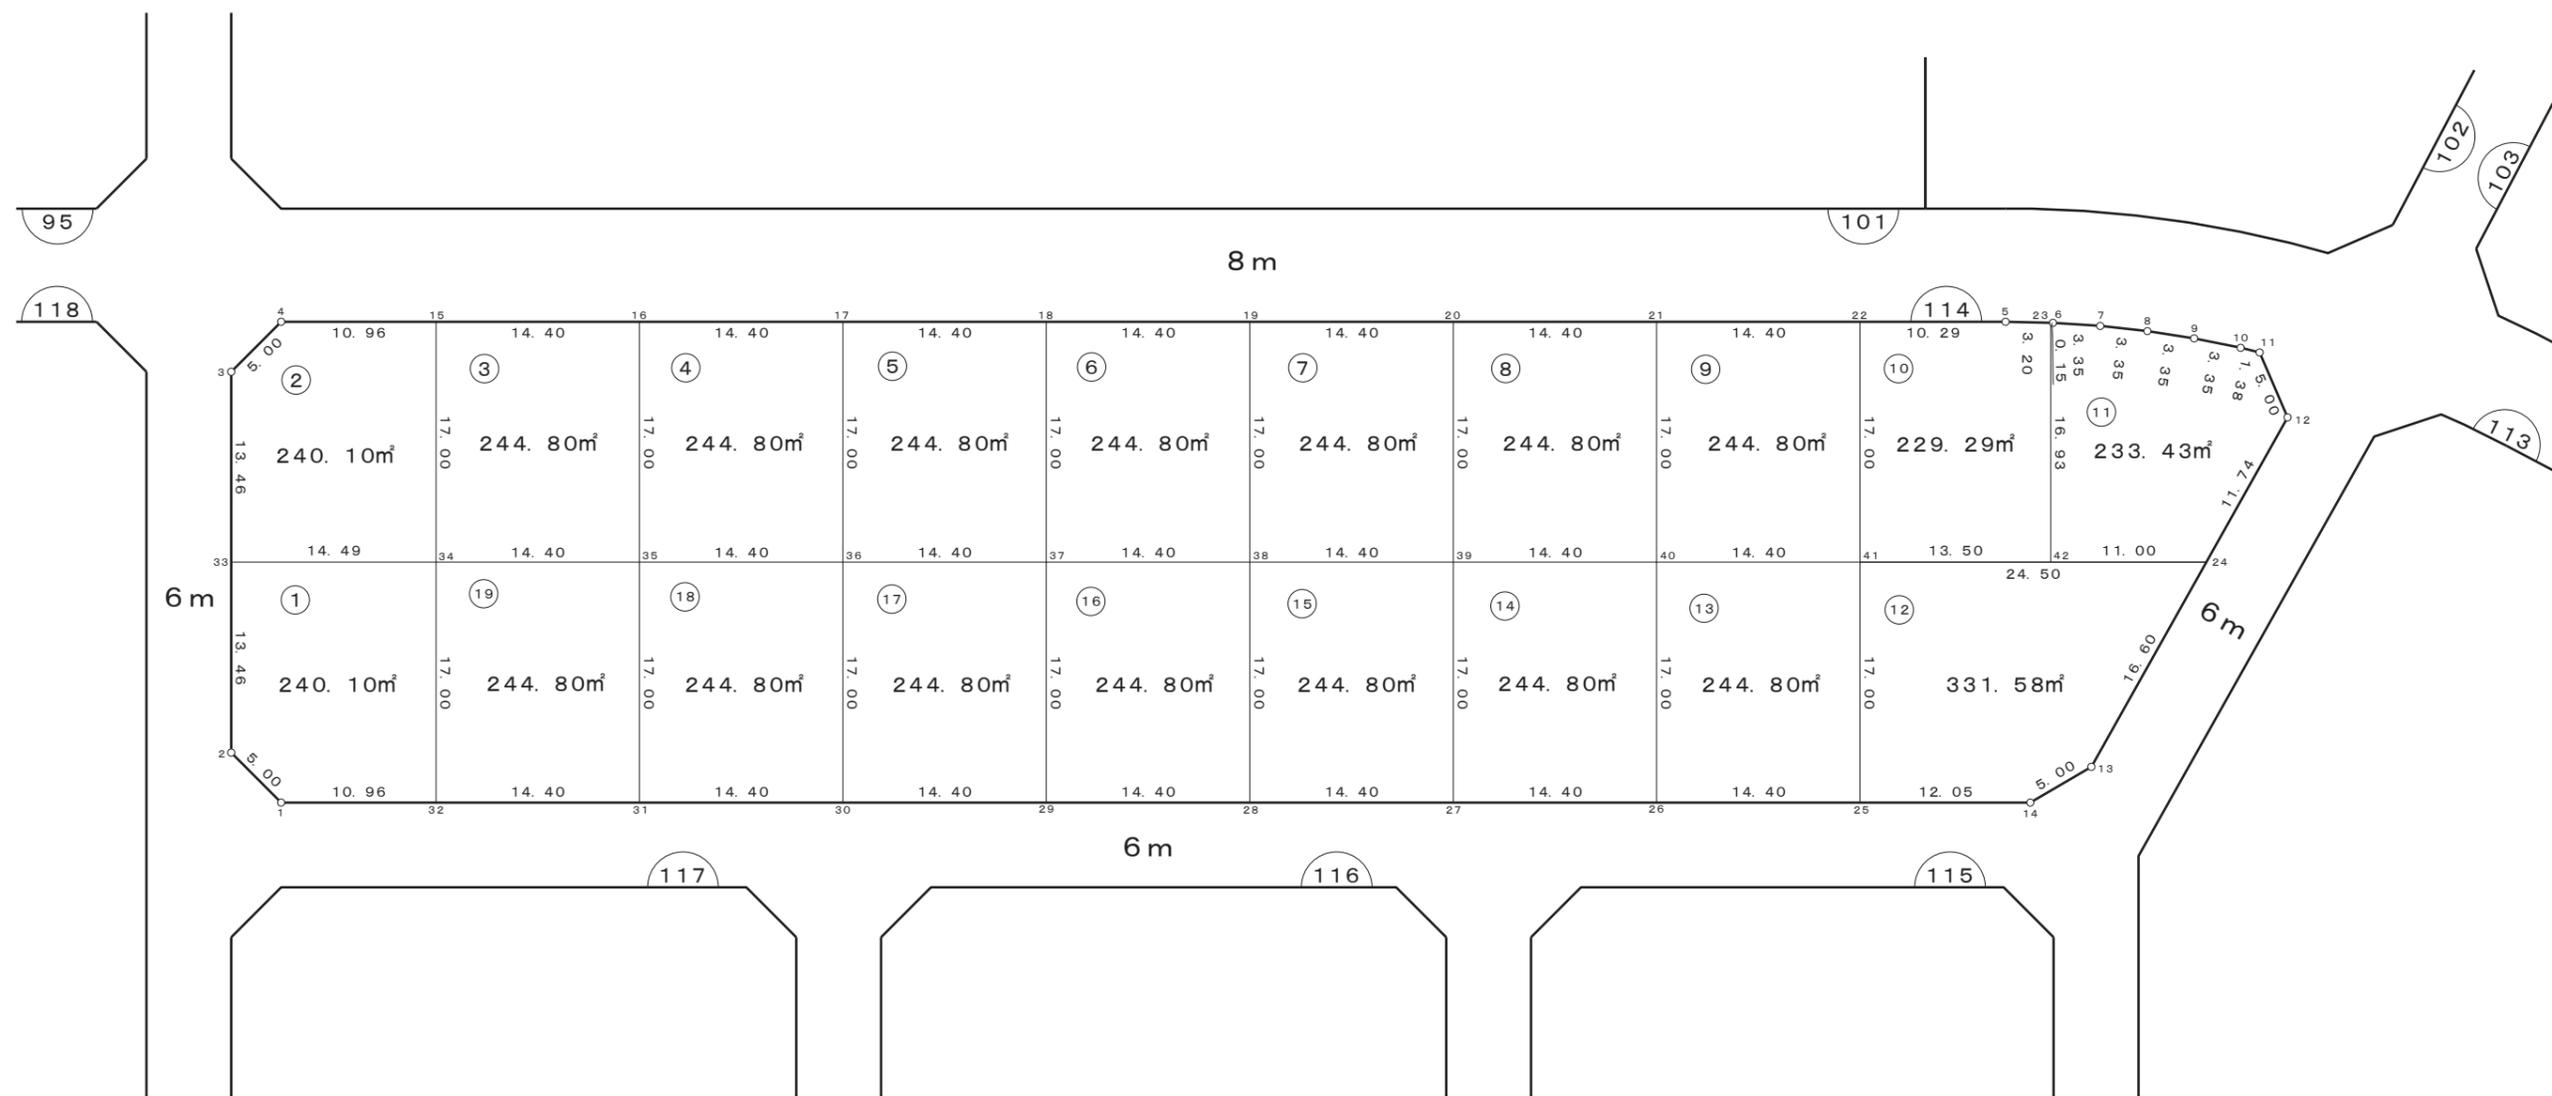

凡 例	
	街区番号
	画地番号
	道 路
123.00㎡	画地面積

# 画地確定図

街区番号	115
------	-----

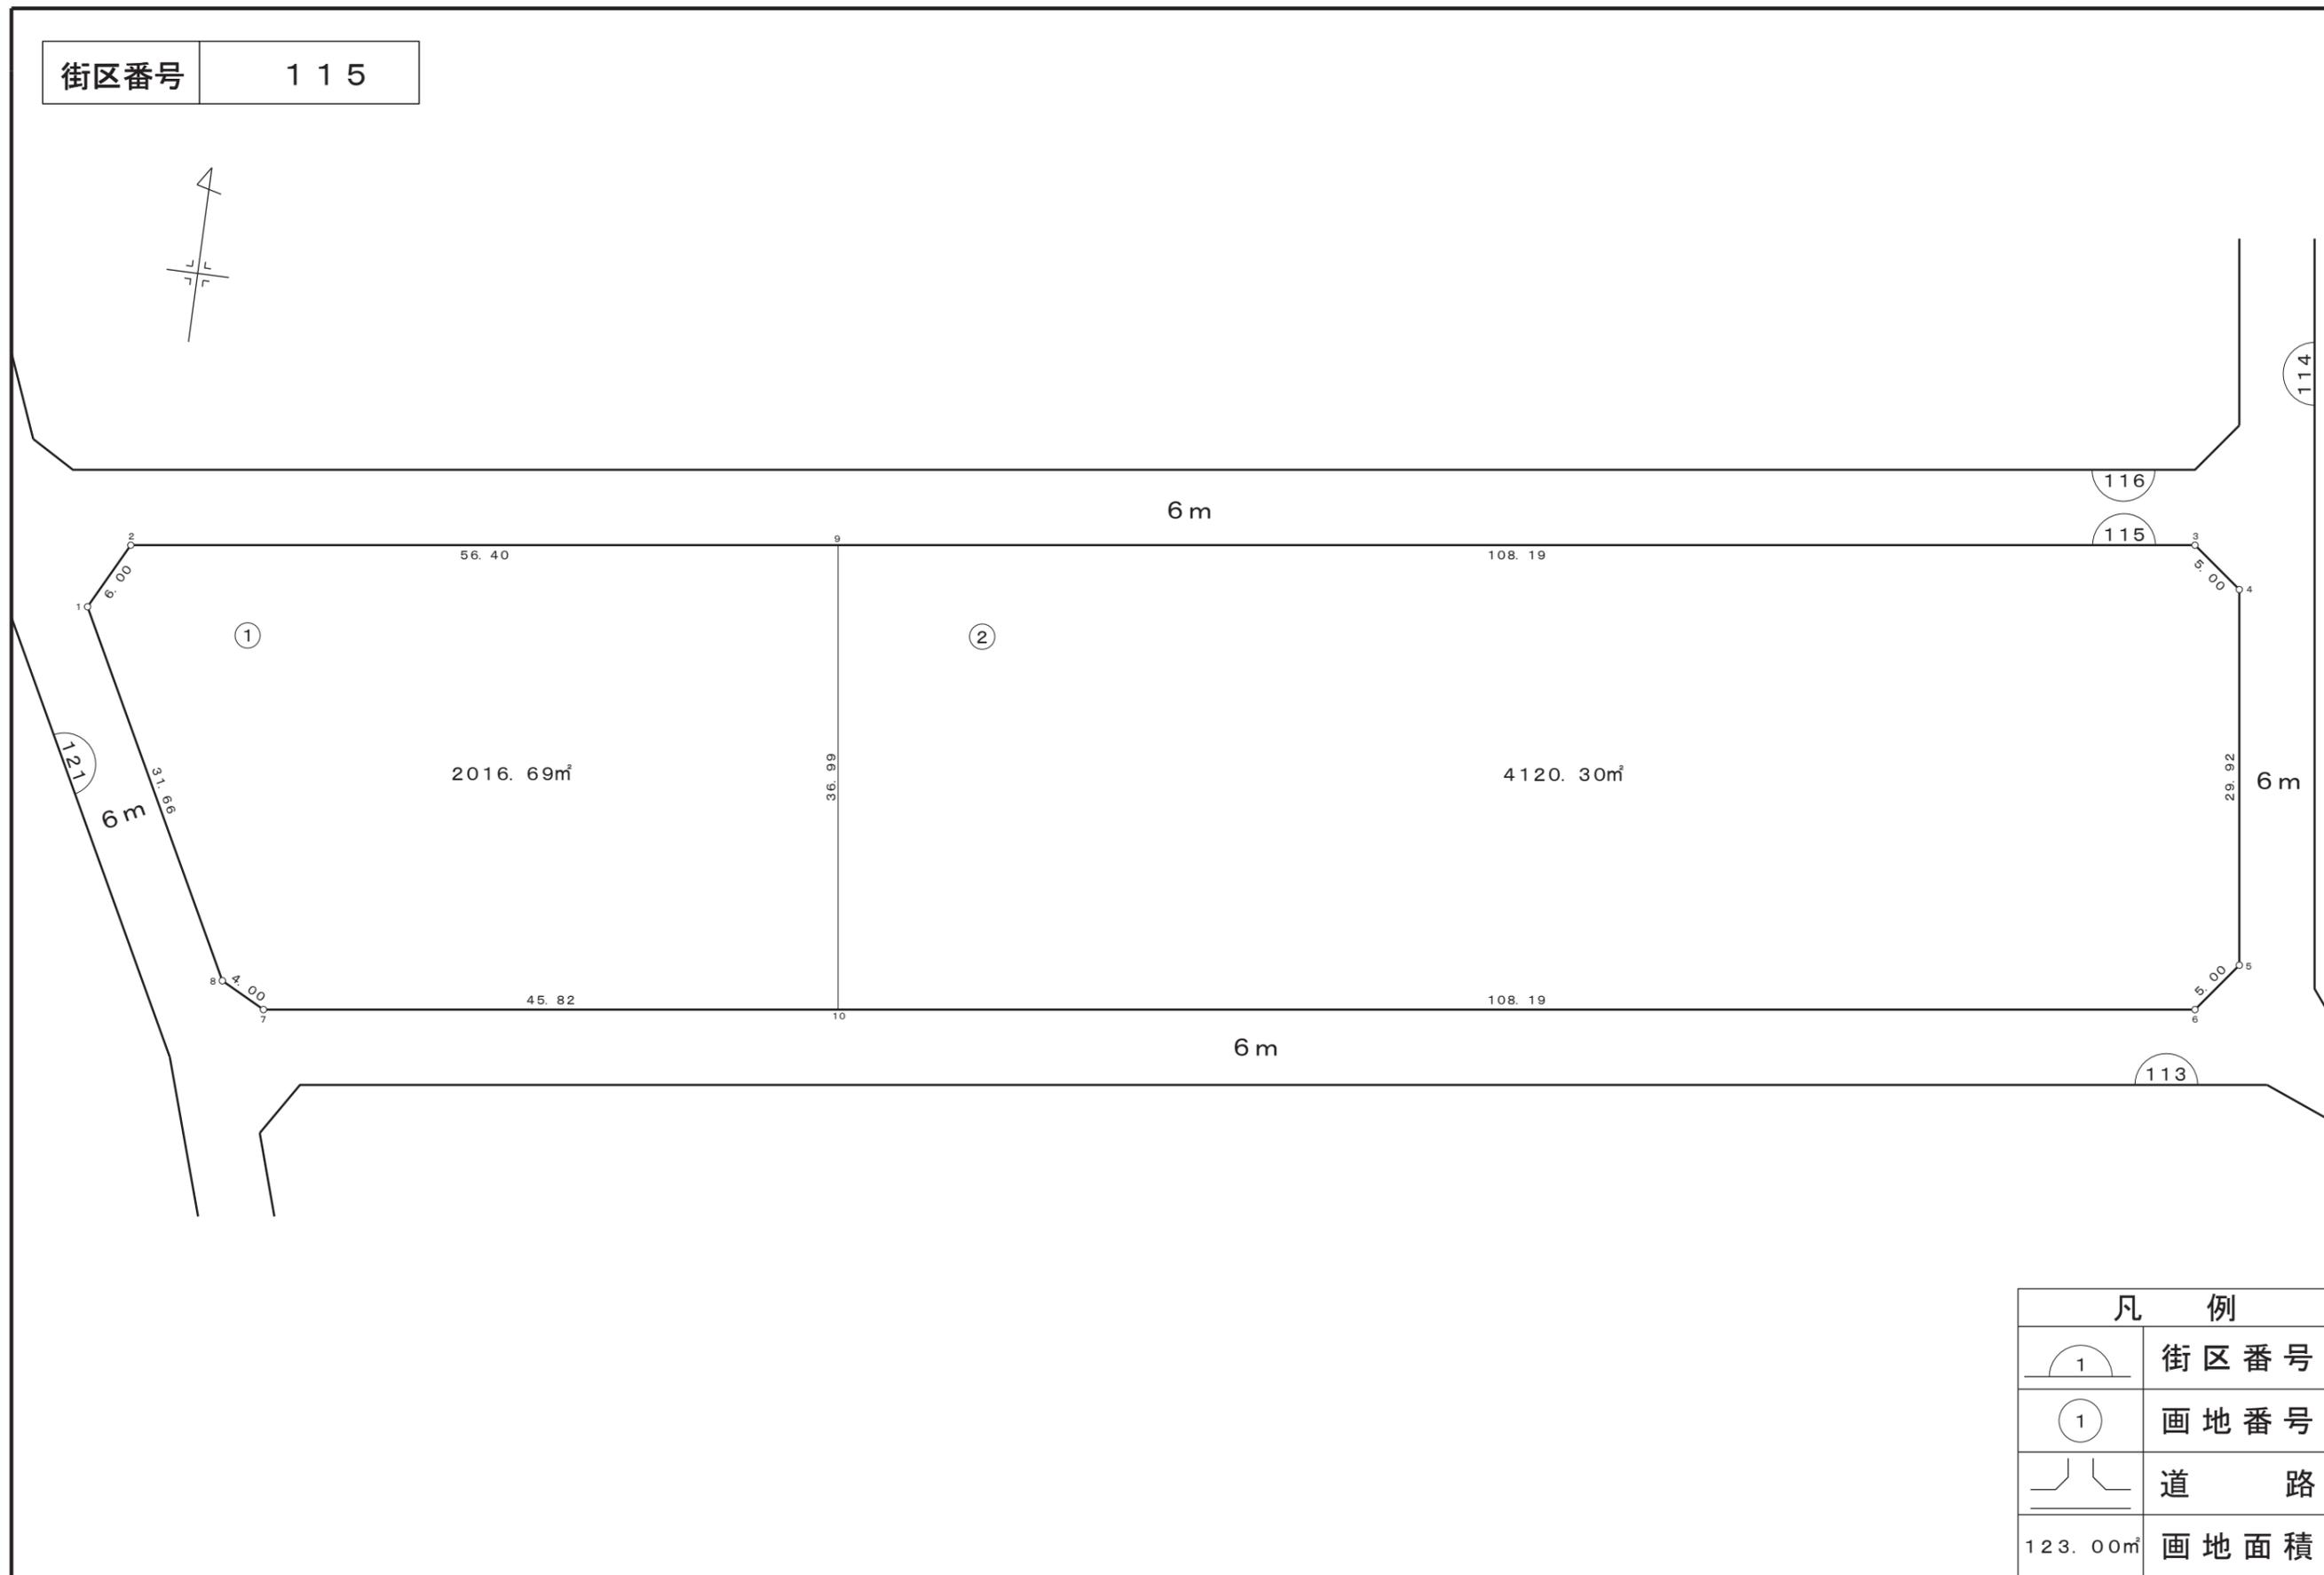
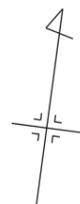


凡 例	
	街区番号
	画地番号
	道 路
123.00m²	画地面積

株式会社  
日 測

# 画地確定図



街区番号	116
------	-----

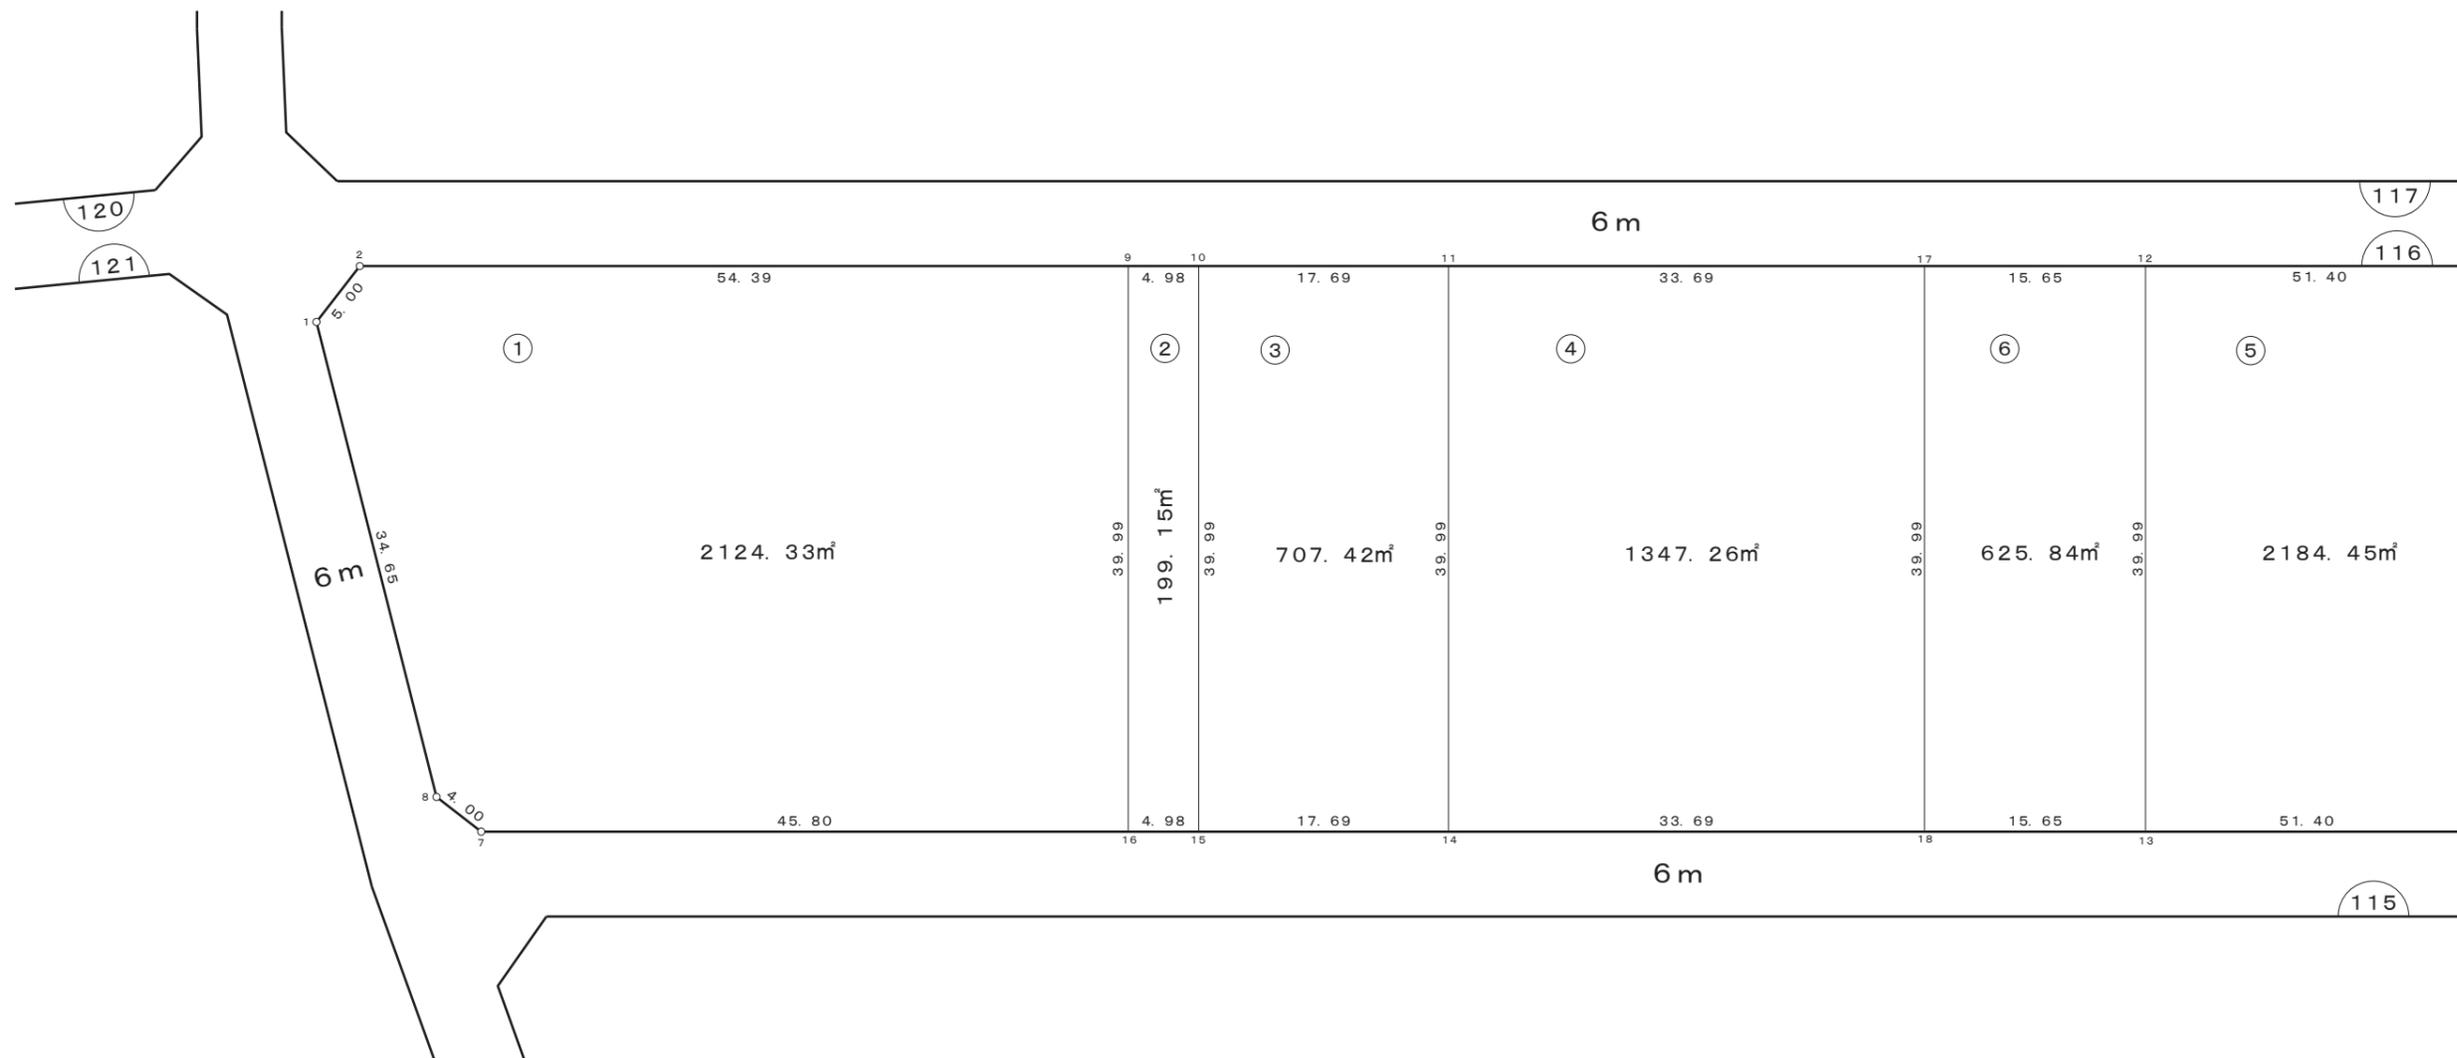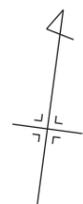

凡 例	
	街区番号
	画地番号
	道 路
123.00m <sup>2</sup>	画地面積

# 画地確定図



街区番号	116
------	-----

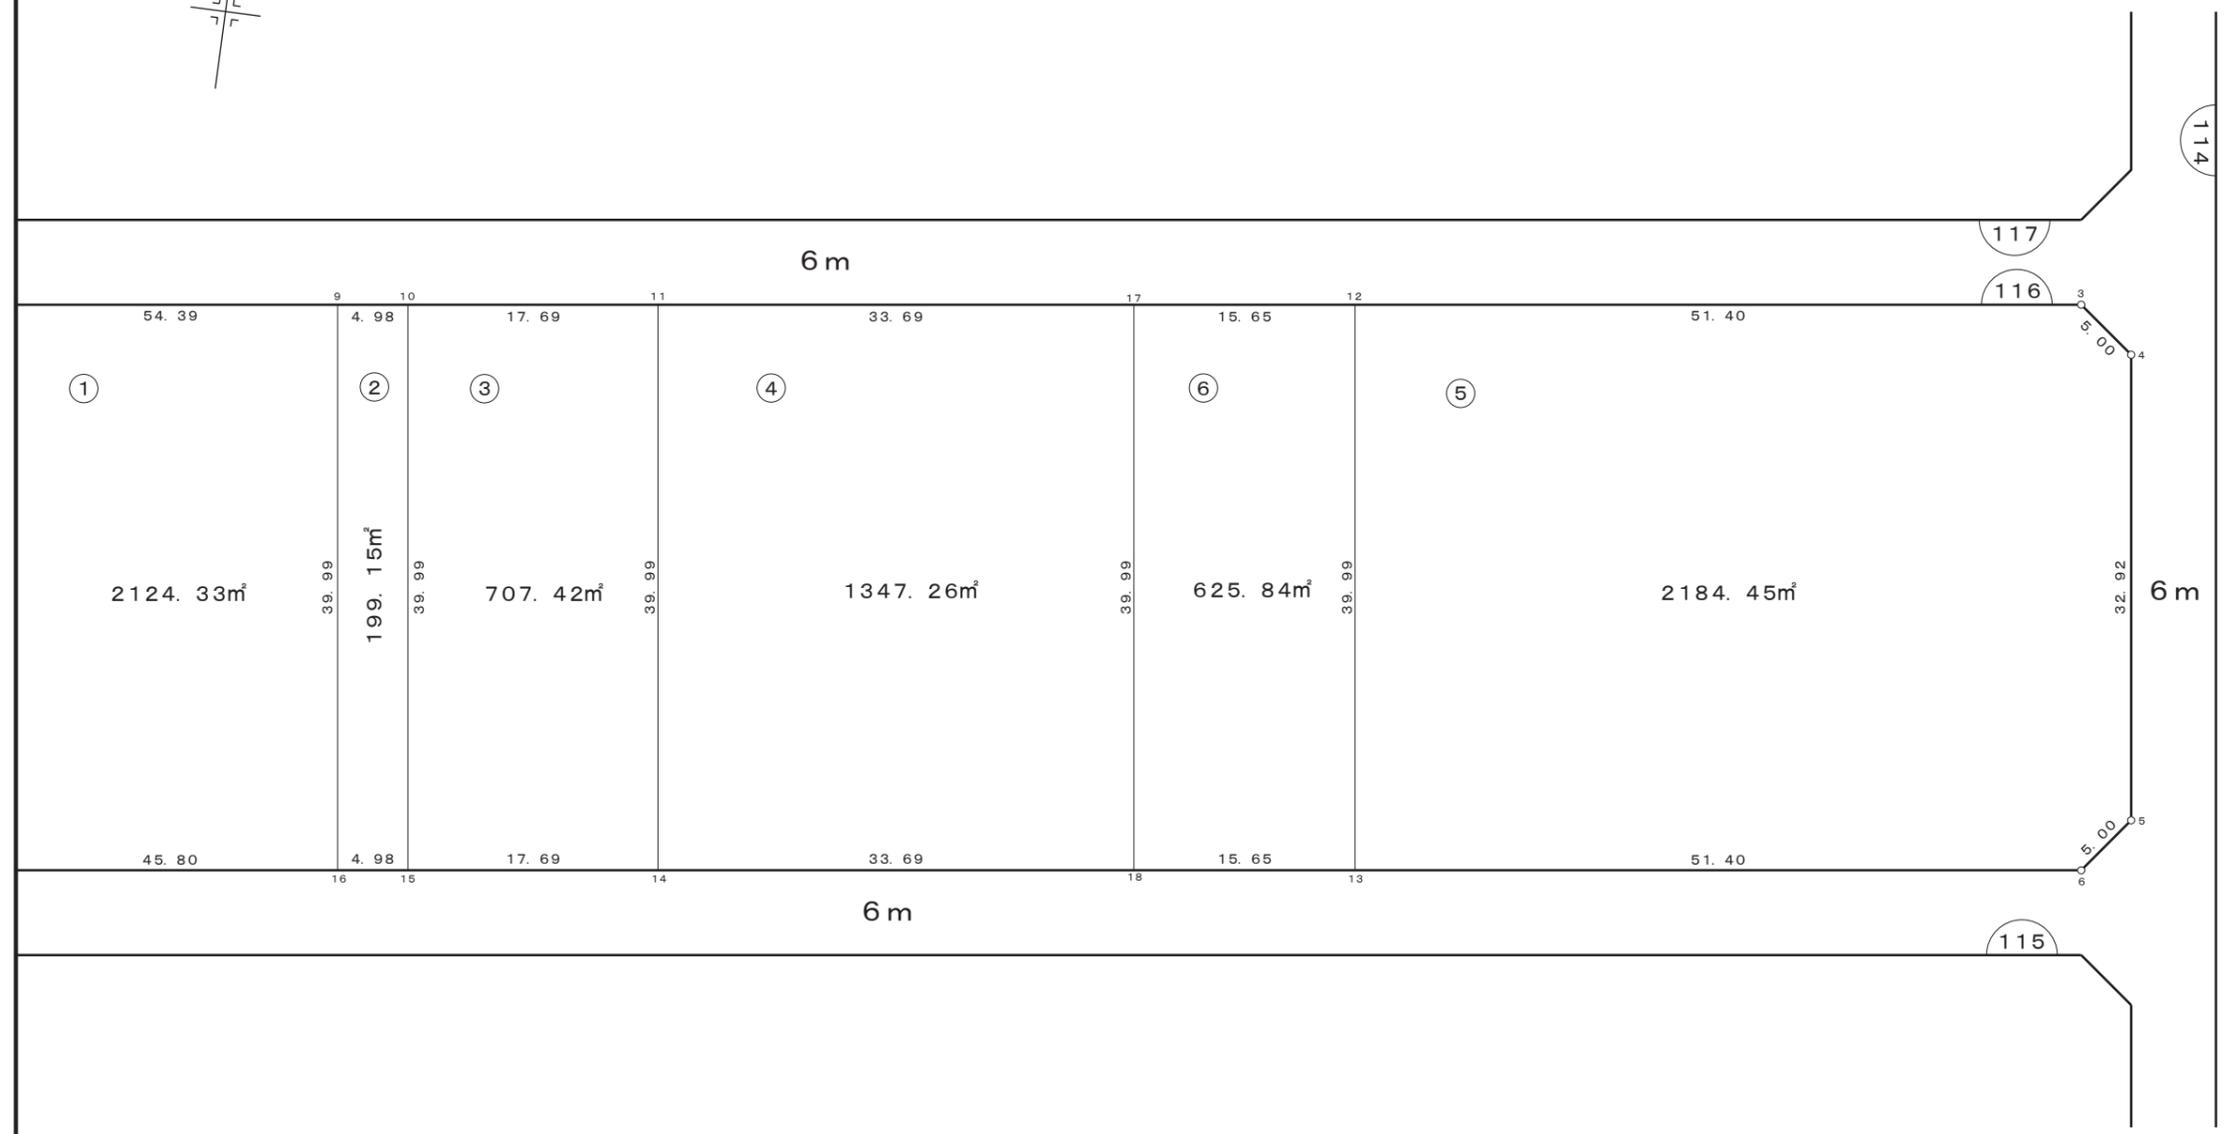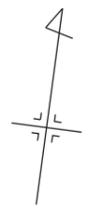

凡 例	
	街区番号
	画地番号
	道 路
123.00m <sup>2</sup>	画地面積

# 画地確定図

街区番号 117

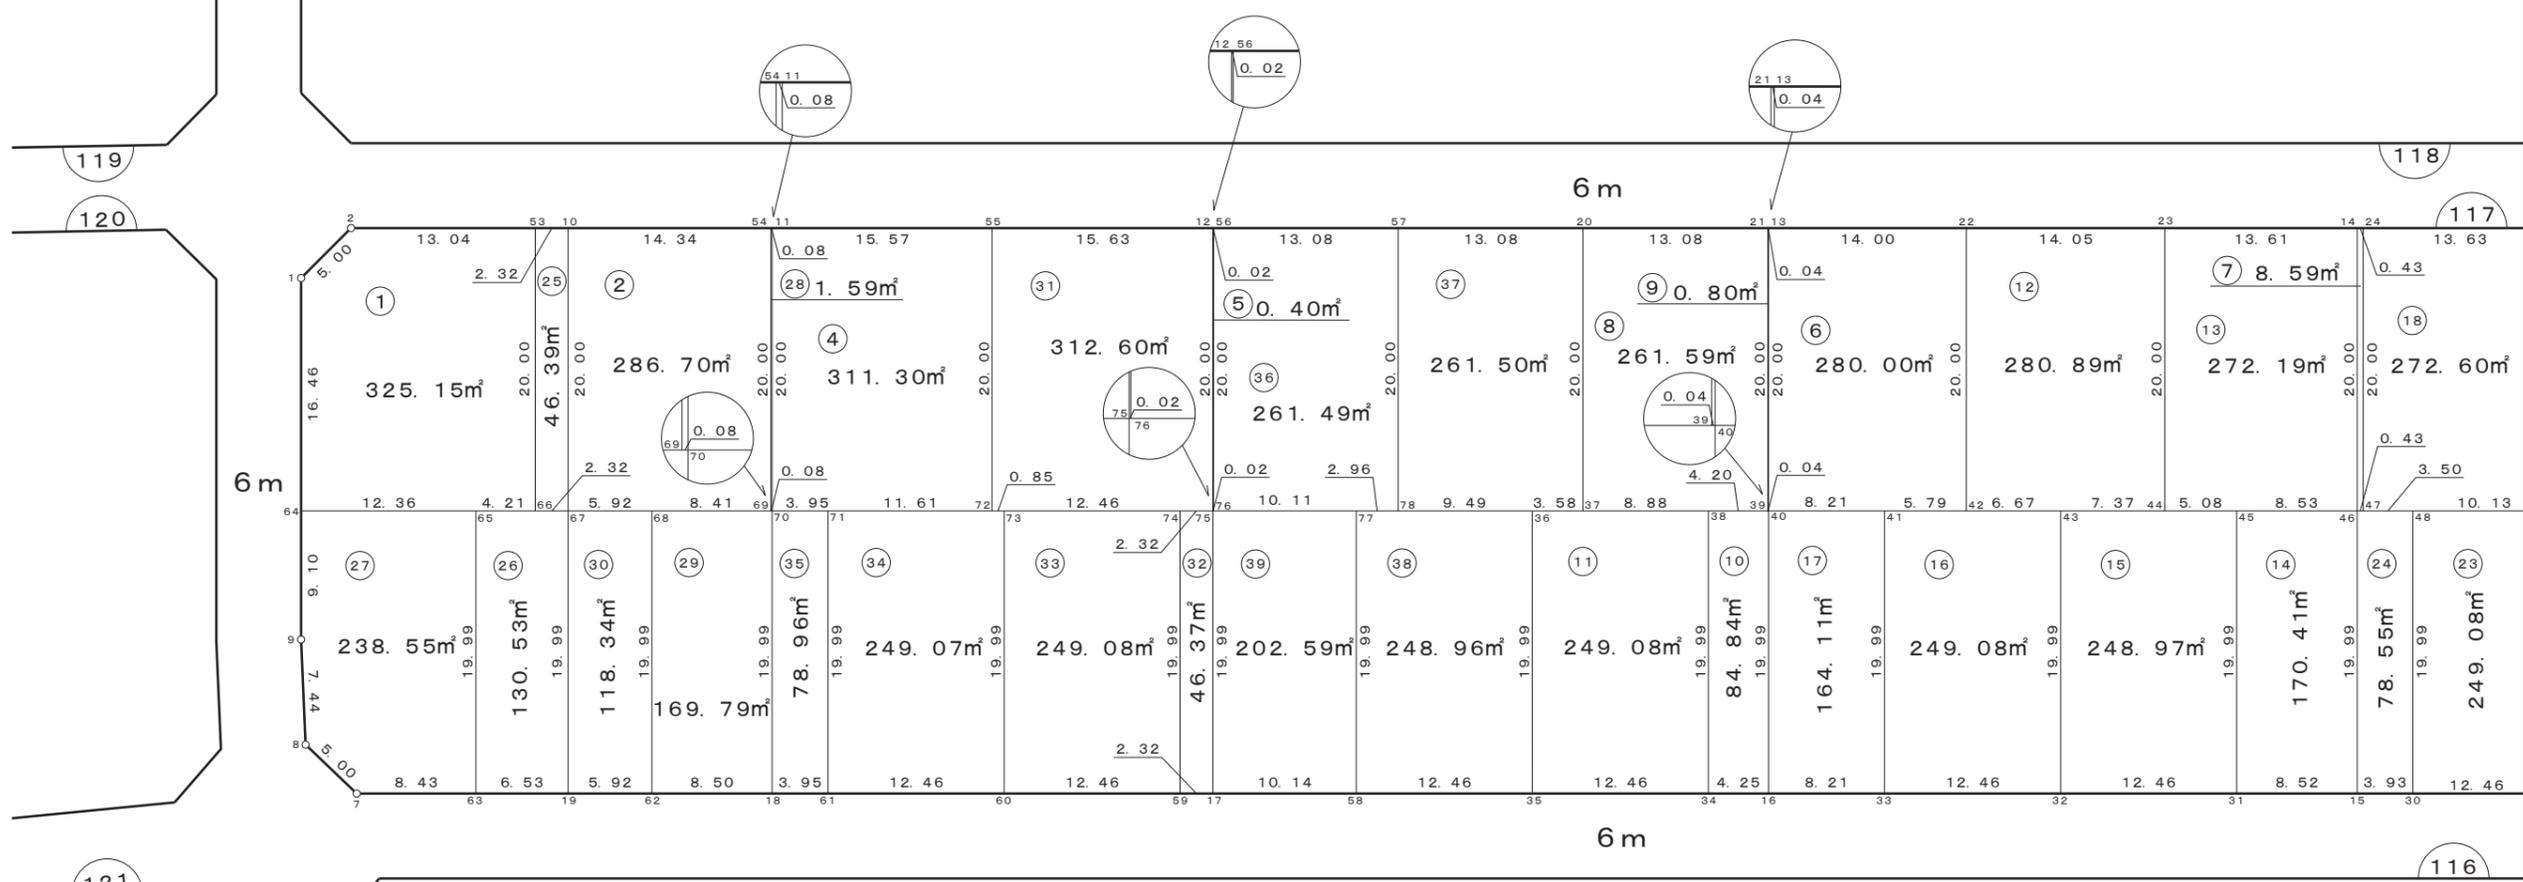
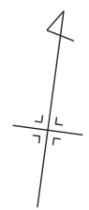


凡 例	
	街区番号
	画地番号
	道 路
123.00m <sup>2</sup>	画地面積

株式会社  
日 測

# 画地確定図

街区番号 117

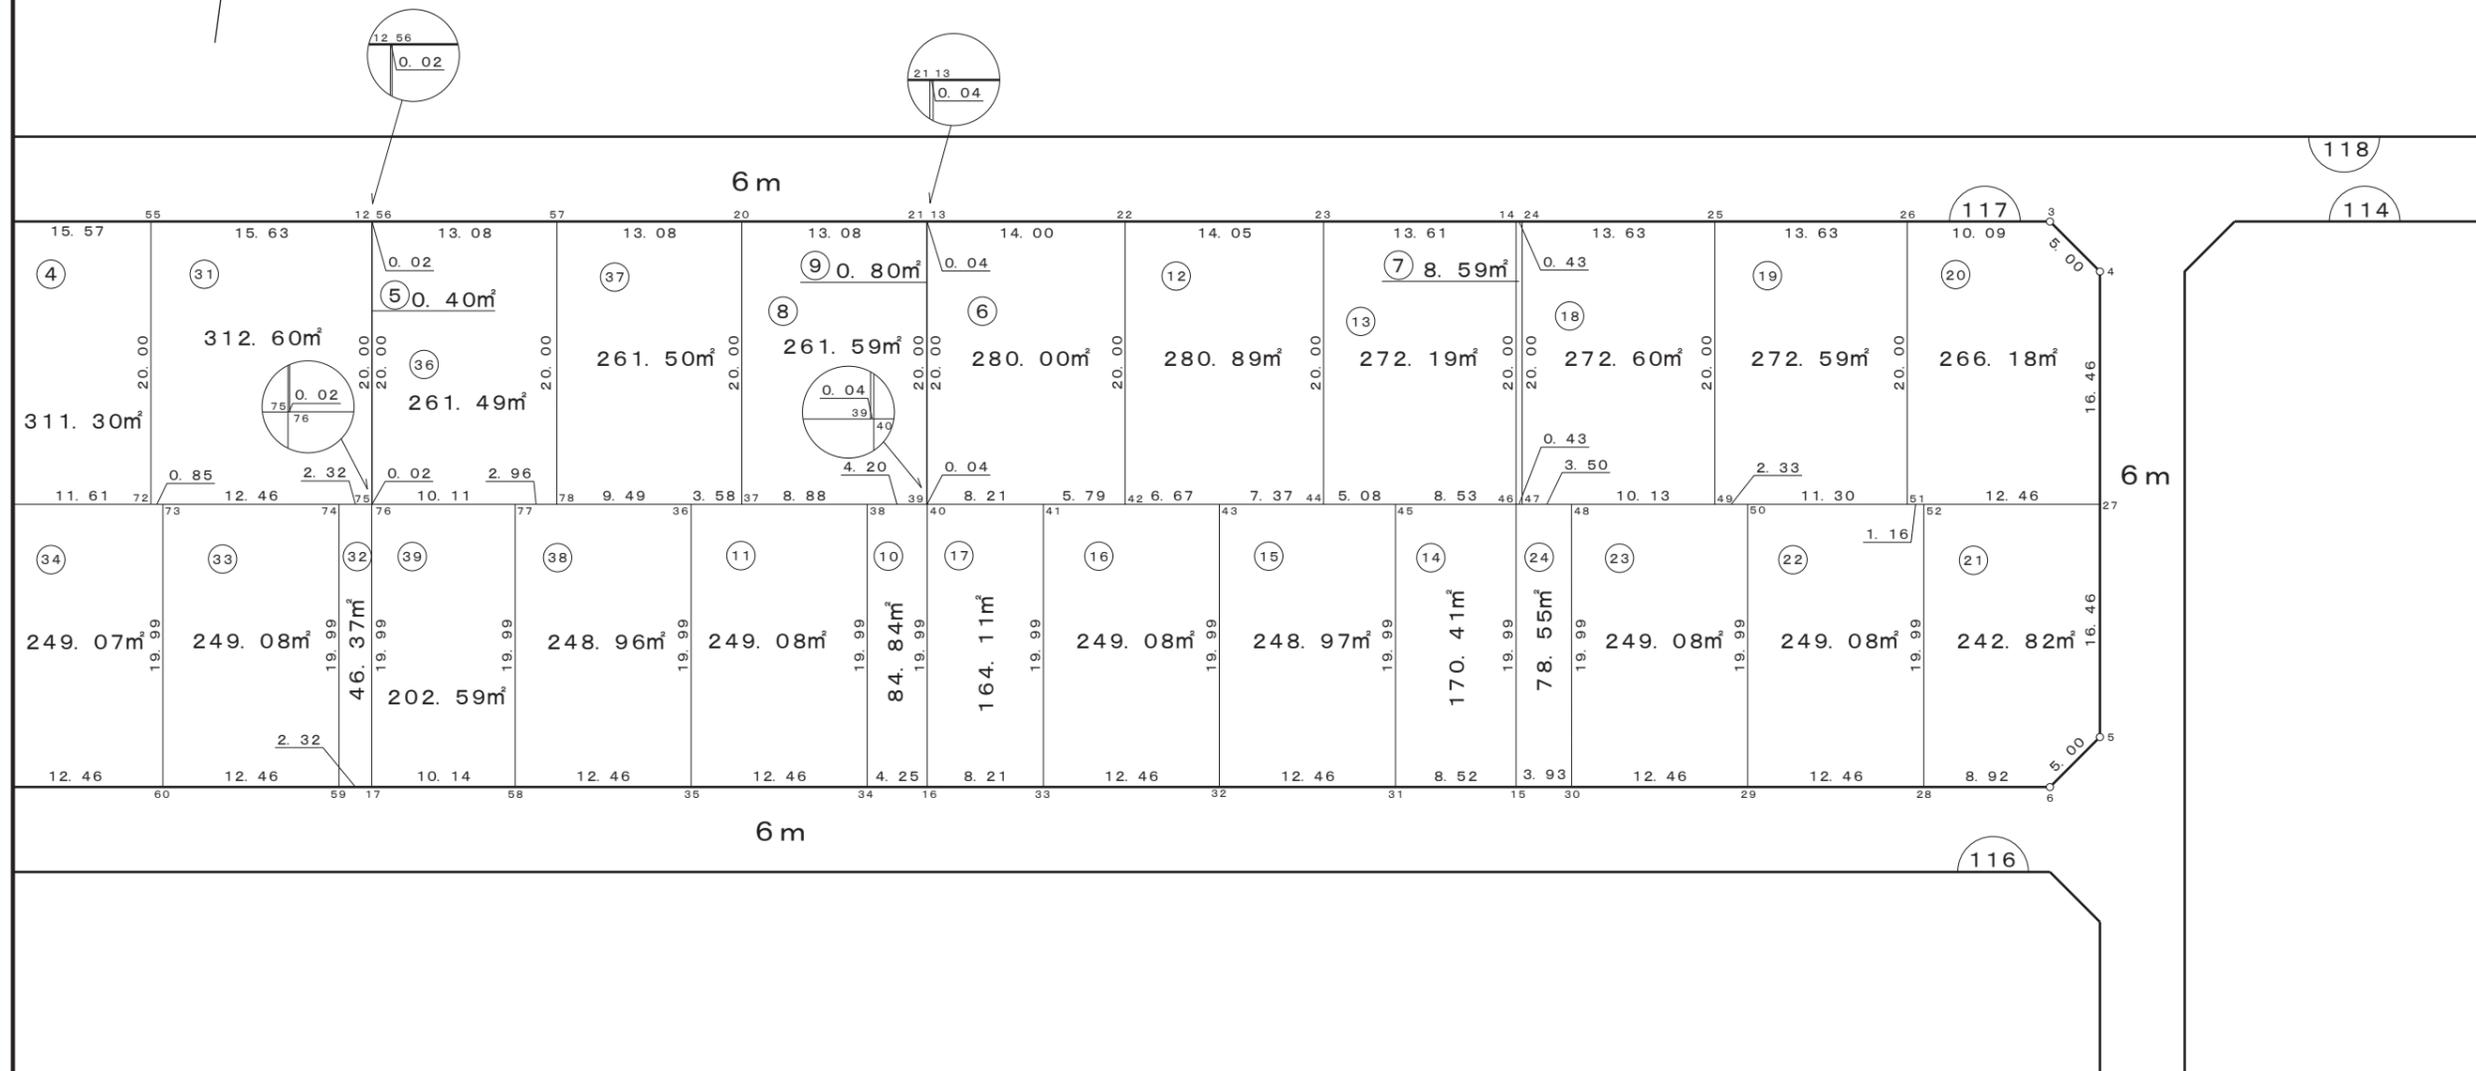
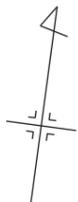


凡 例	
	街区番号
	画地番号
	道 路
123.00m <sup>2</sup>	画地面積

株式会社  
日 測

# 画地確定図

街区番号 118

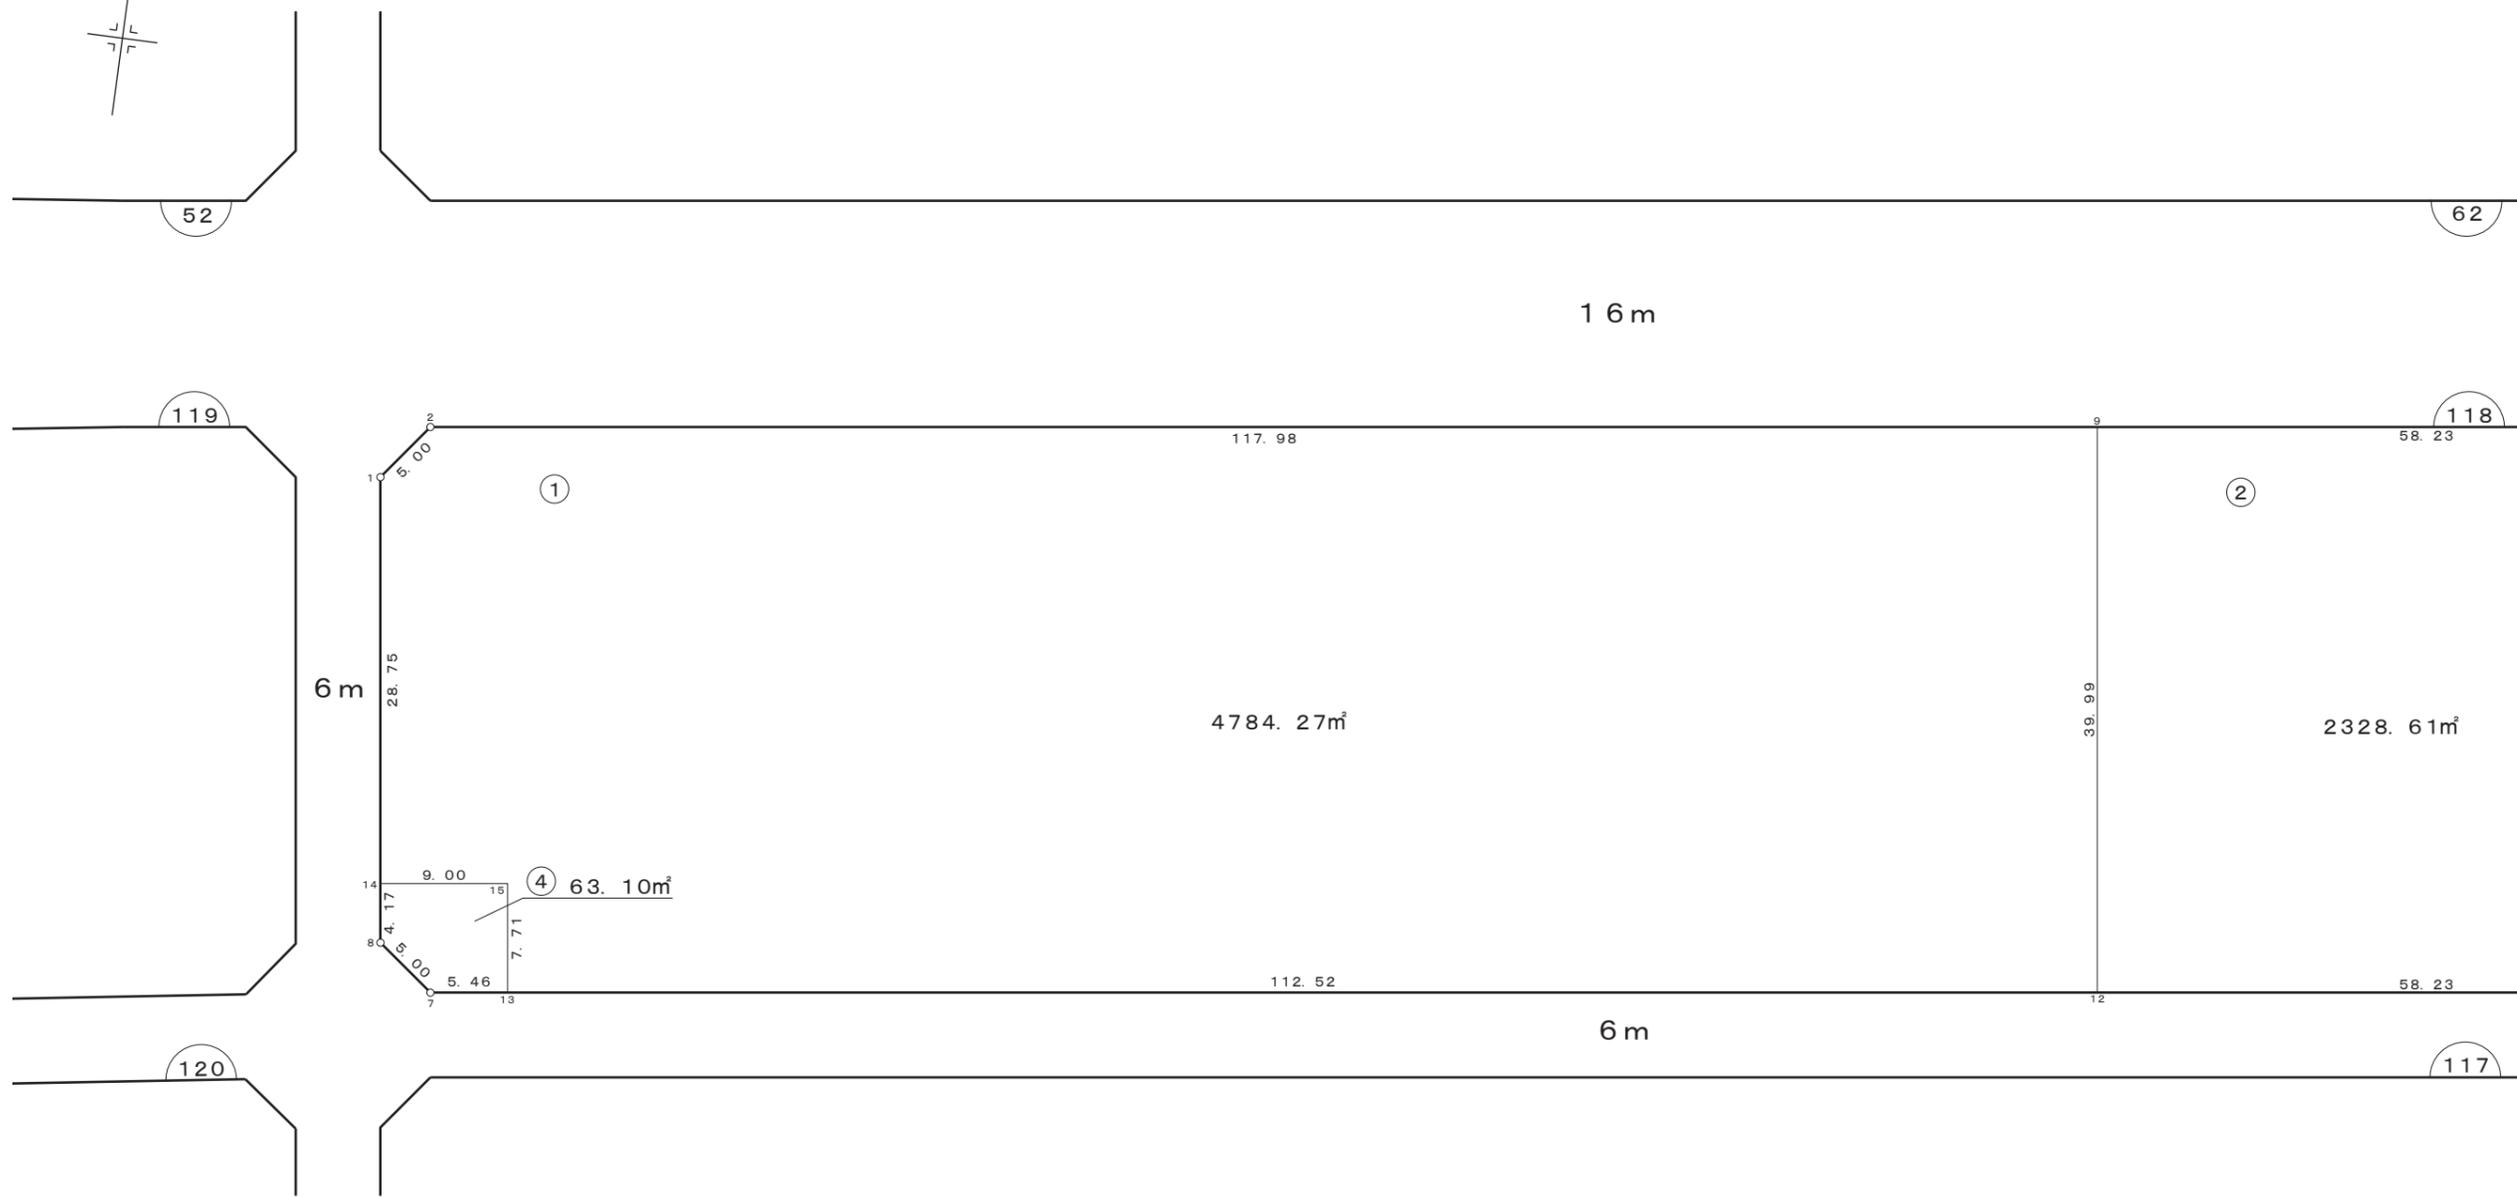
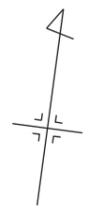


凡 例	
	街区番号
	画地番号
	道 路
123.00m <sup>2</sup>	画地面積

株式会社  
日 測

# 画地確定図

街区番号	118
------	-----

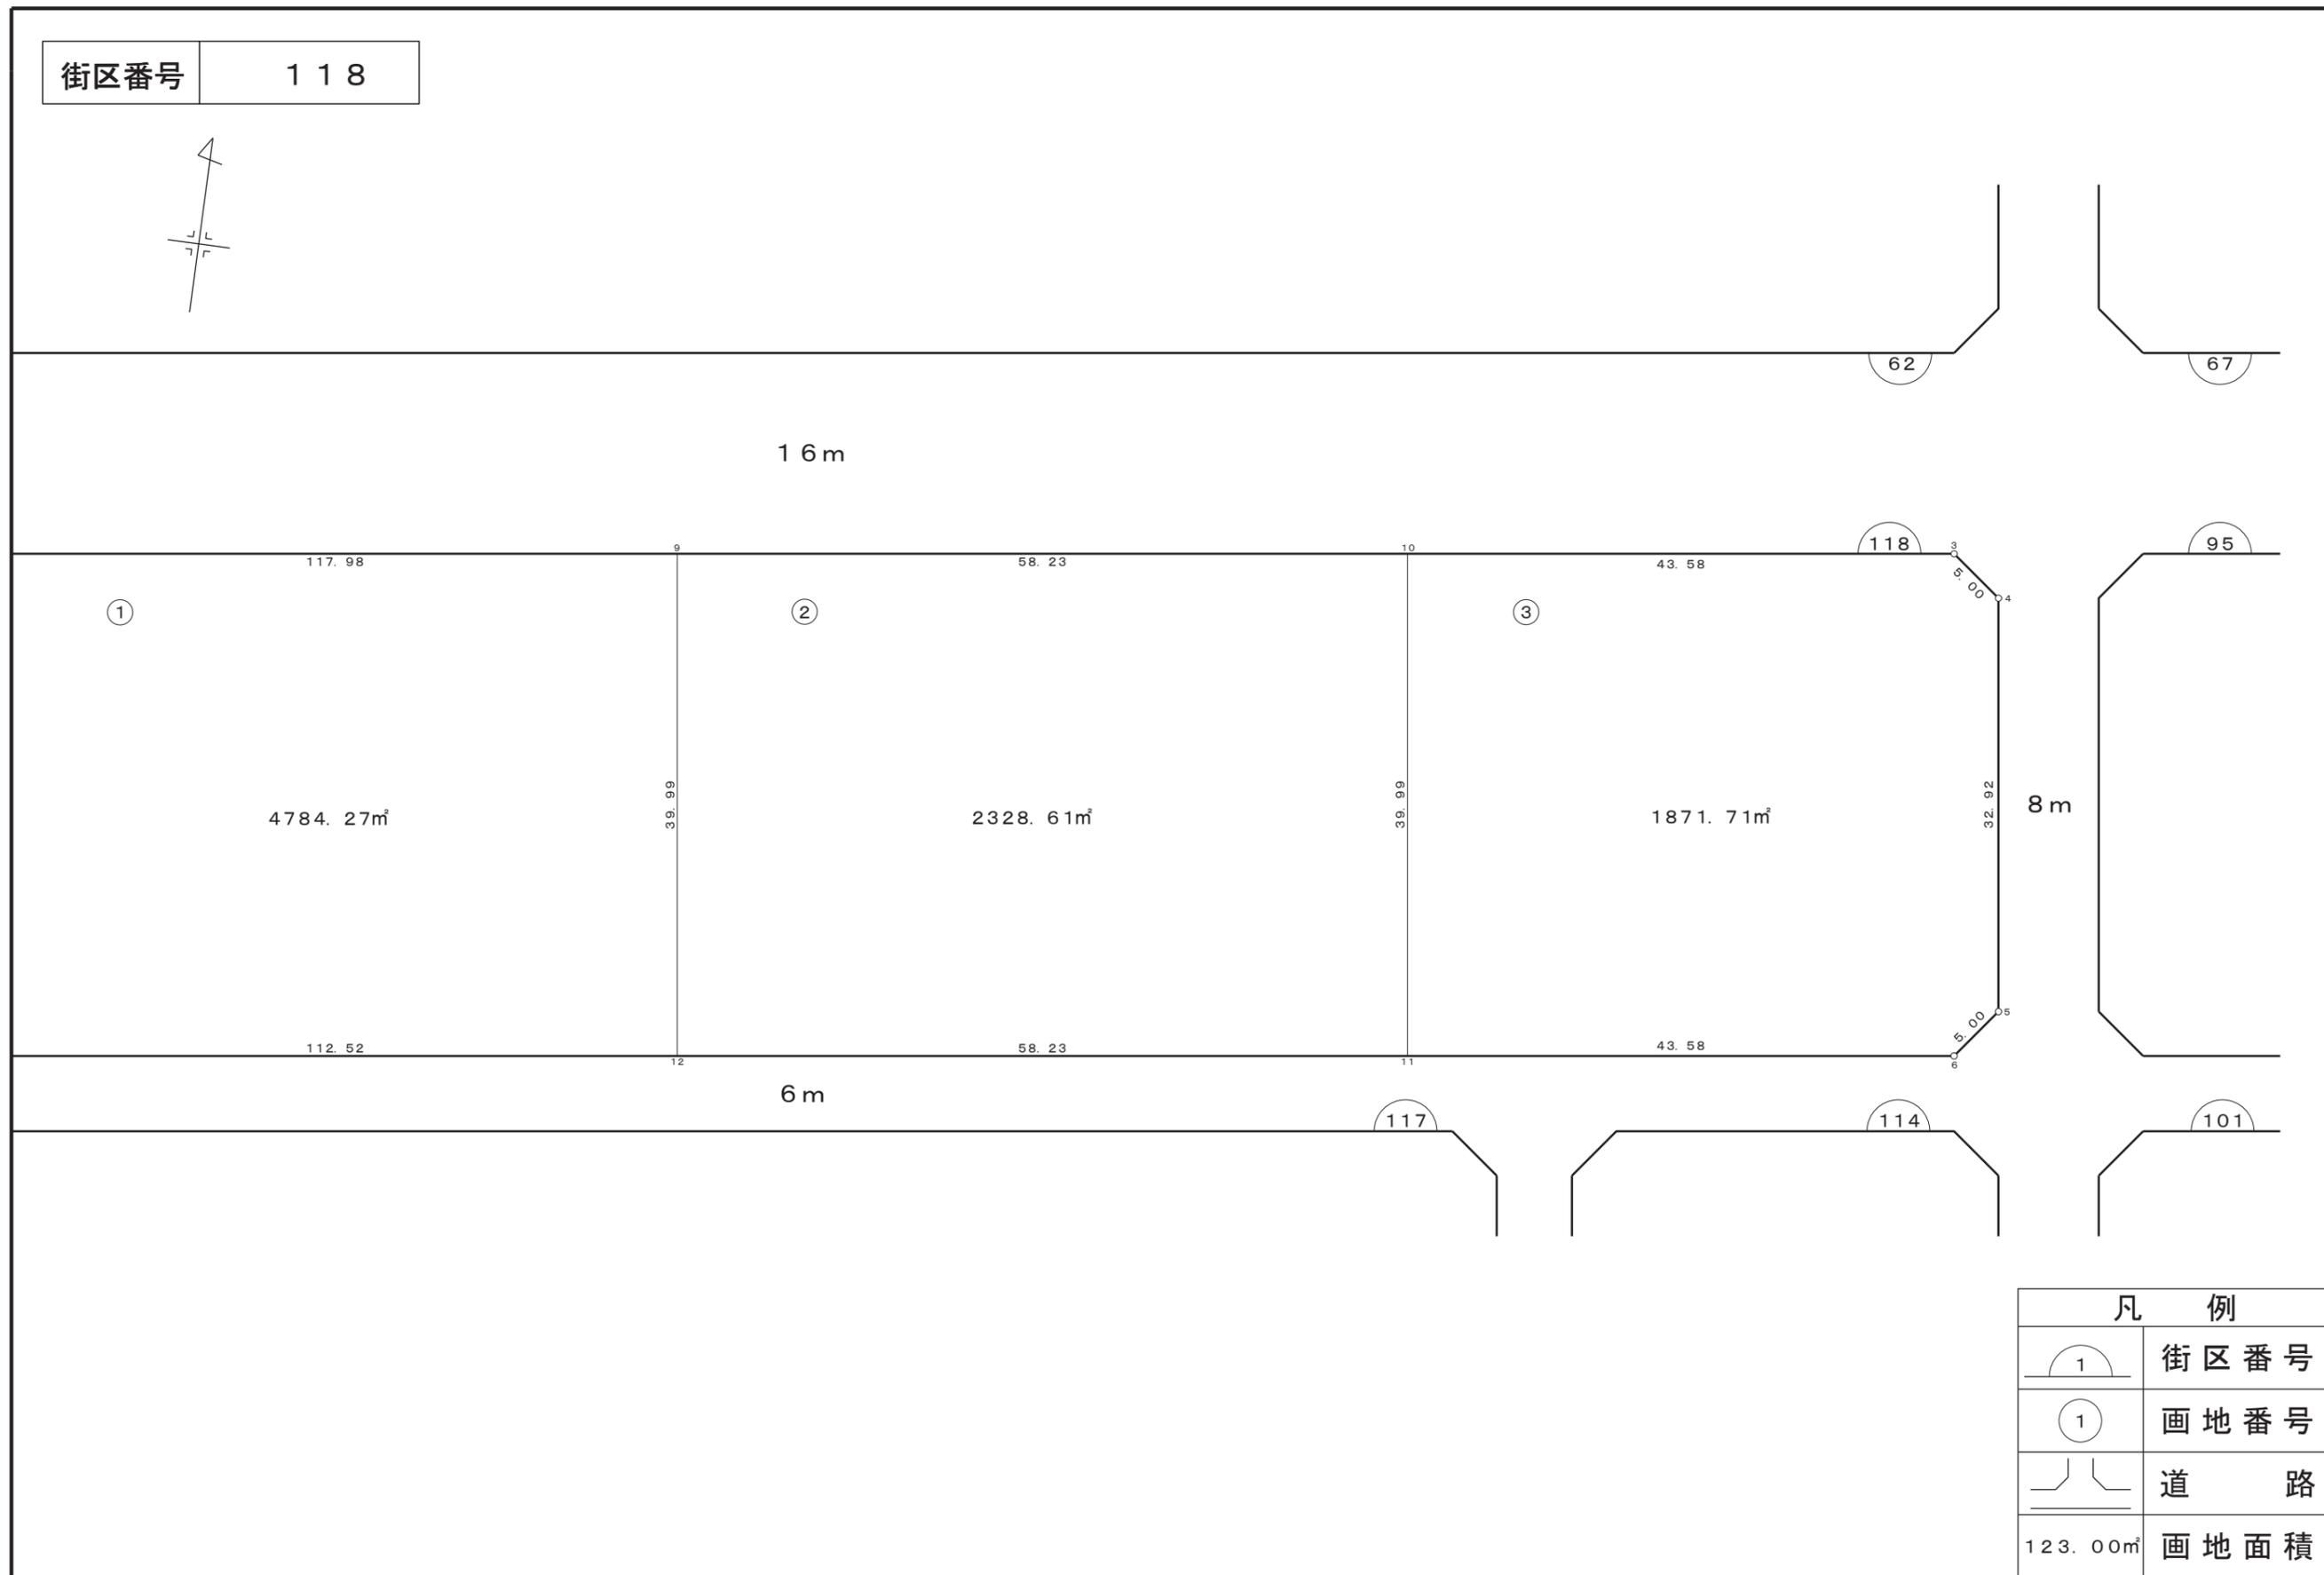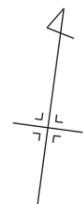


凡 例	
	街区番号
	画地番号
	道 路
123.00m²	画地面積

株式会社  
日 測


# 画地確定図

街区番号	119
------	-----

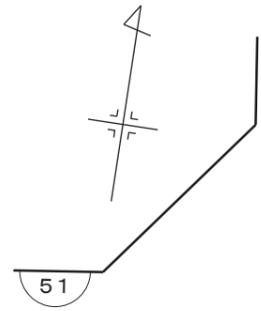

129

17 m

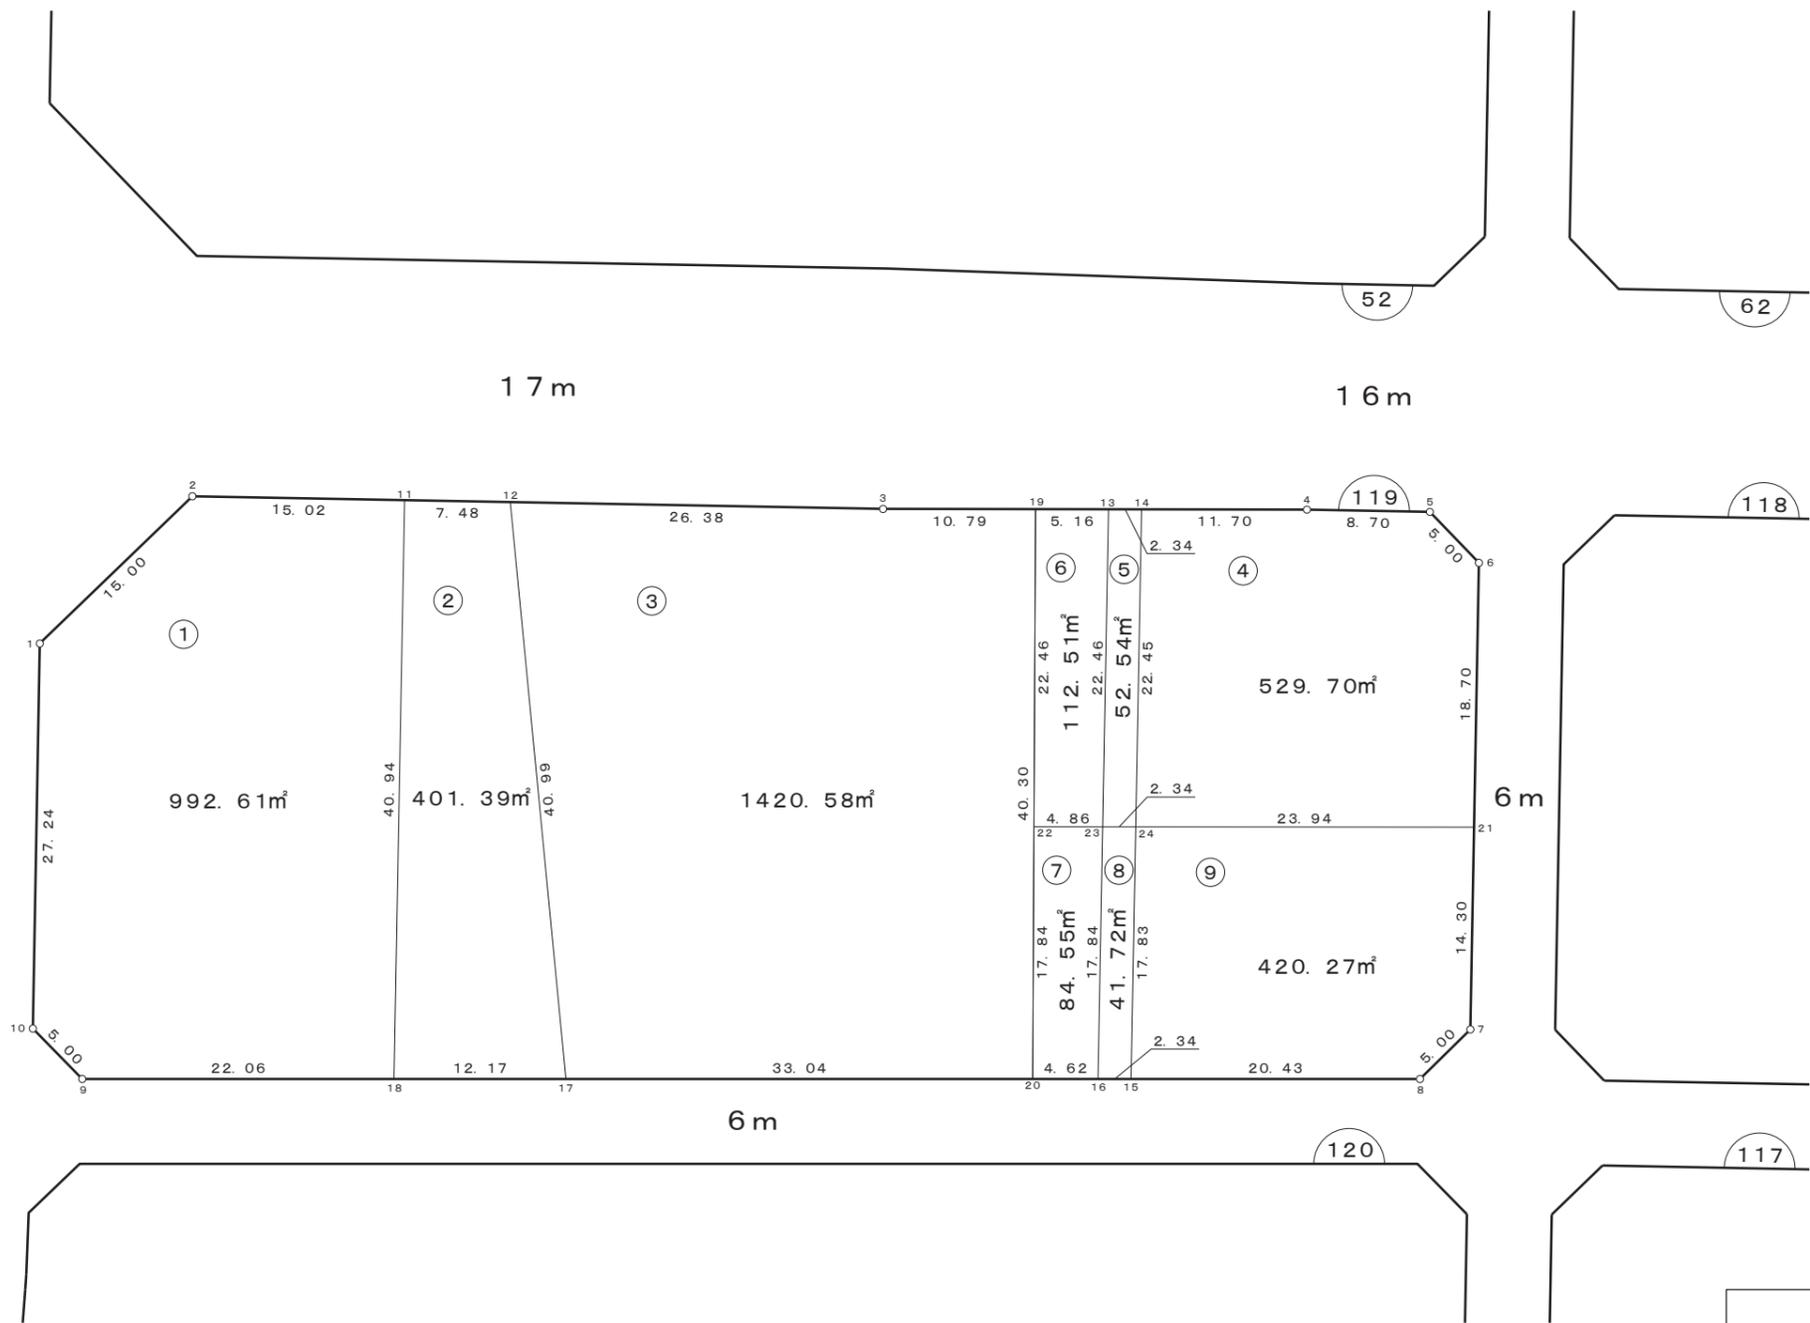

62

118

6 m

120



117

凡 例	
	街区番号
	画地番号
	道 路
123.00m <sup>2</sup>	画地面積

株式会社  
日 測

# 画地確定図

街区番号	120
------	-----

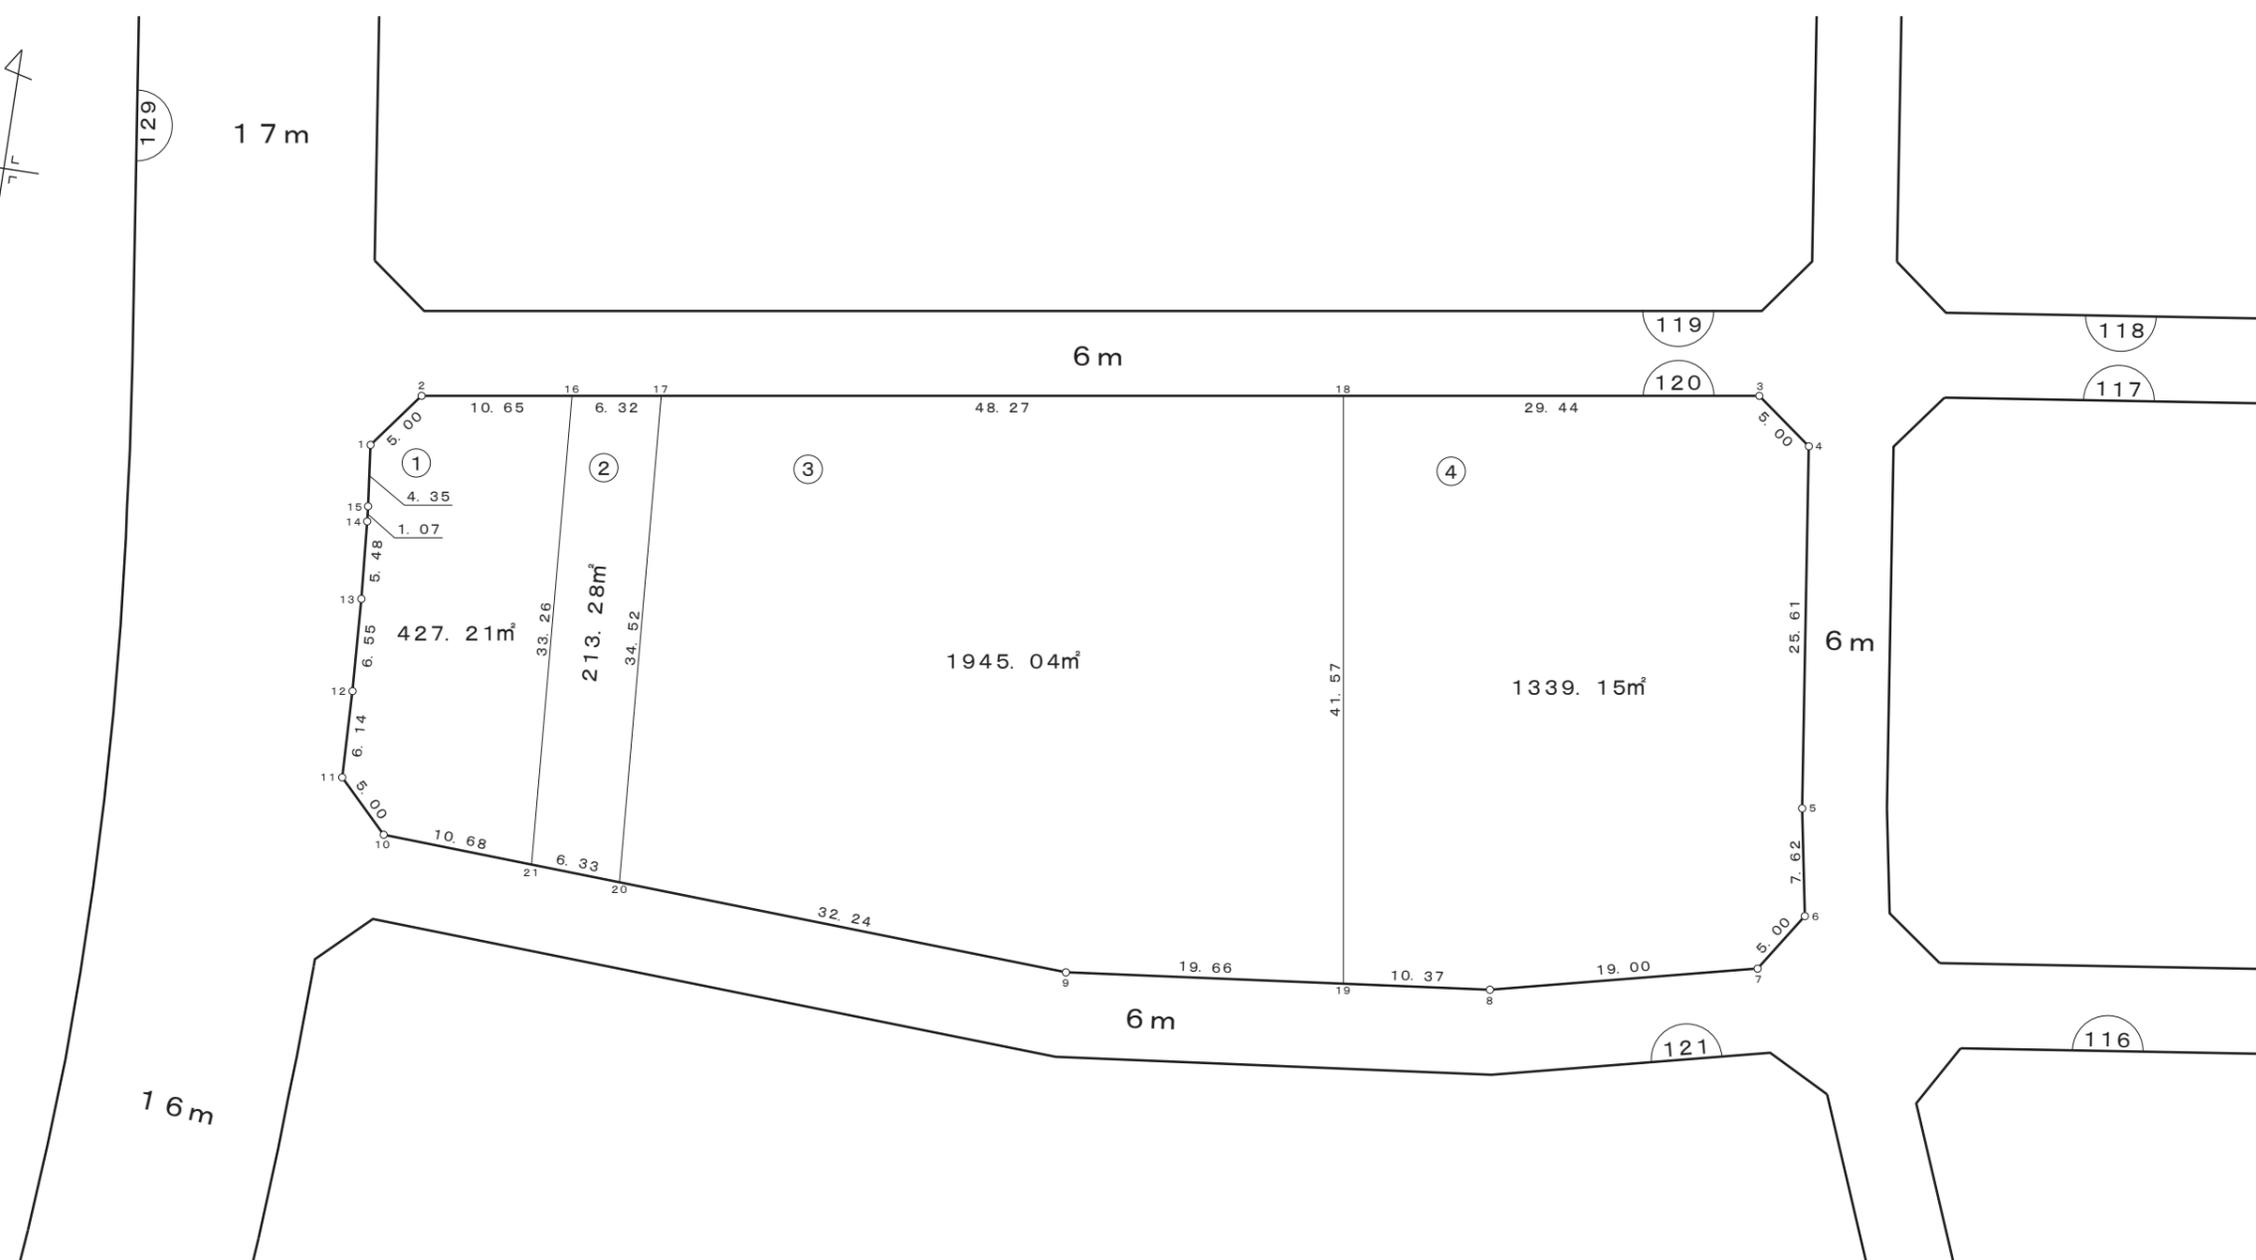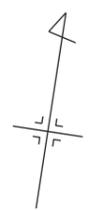

凡 例	
	街区番号
	画地番号
	道 路
123.00m²	画地面積

株式会社  
日 測