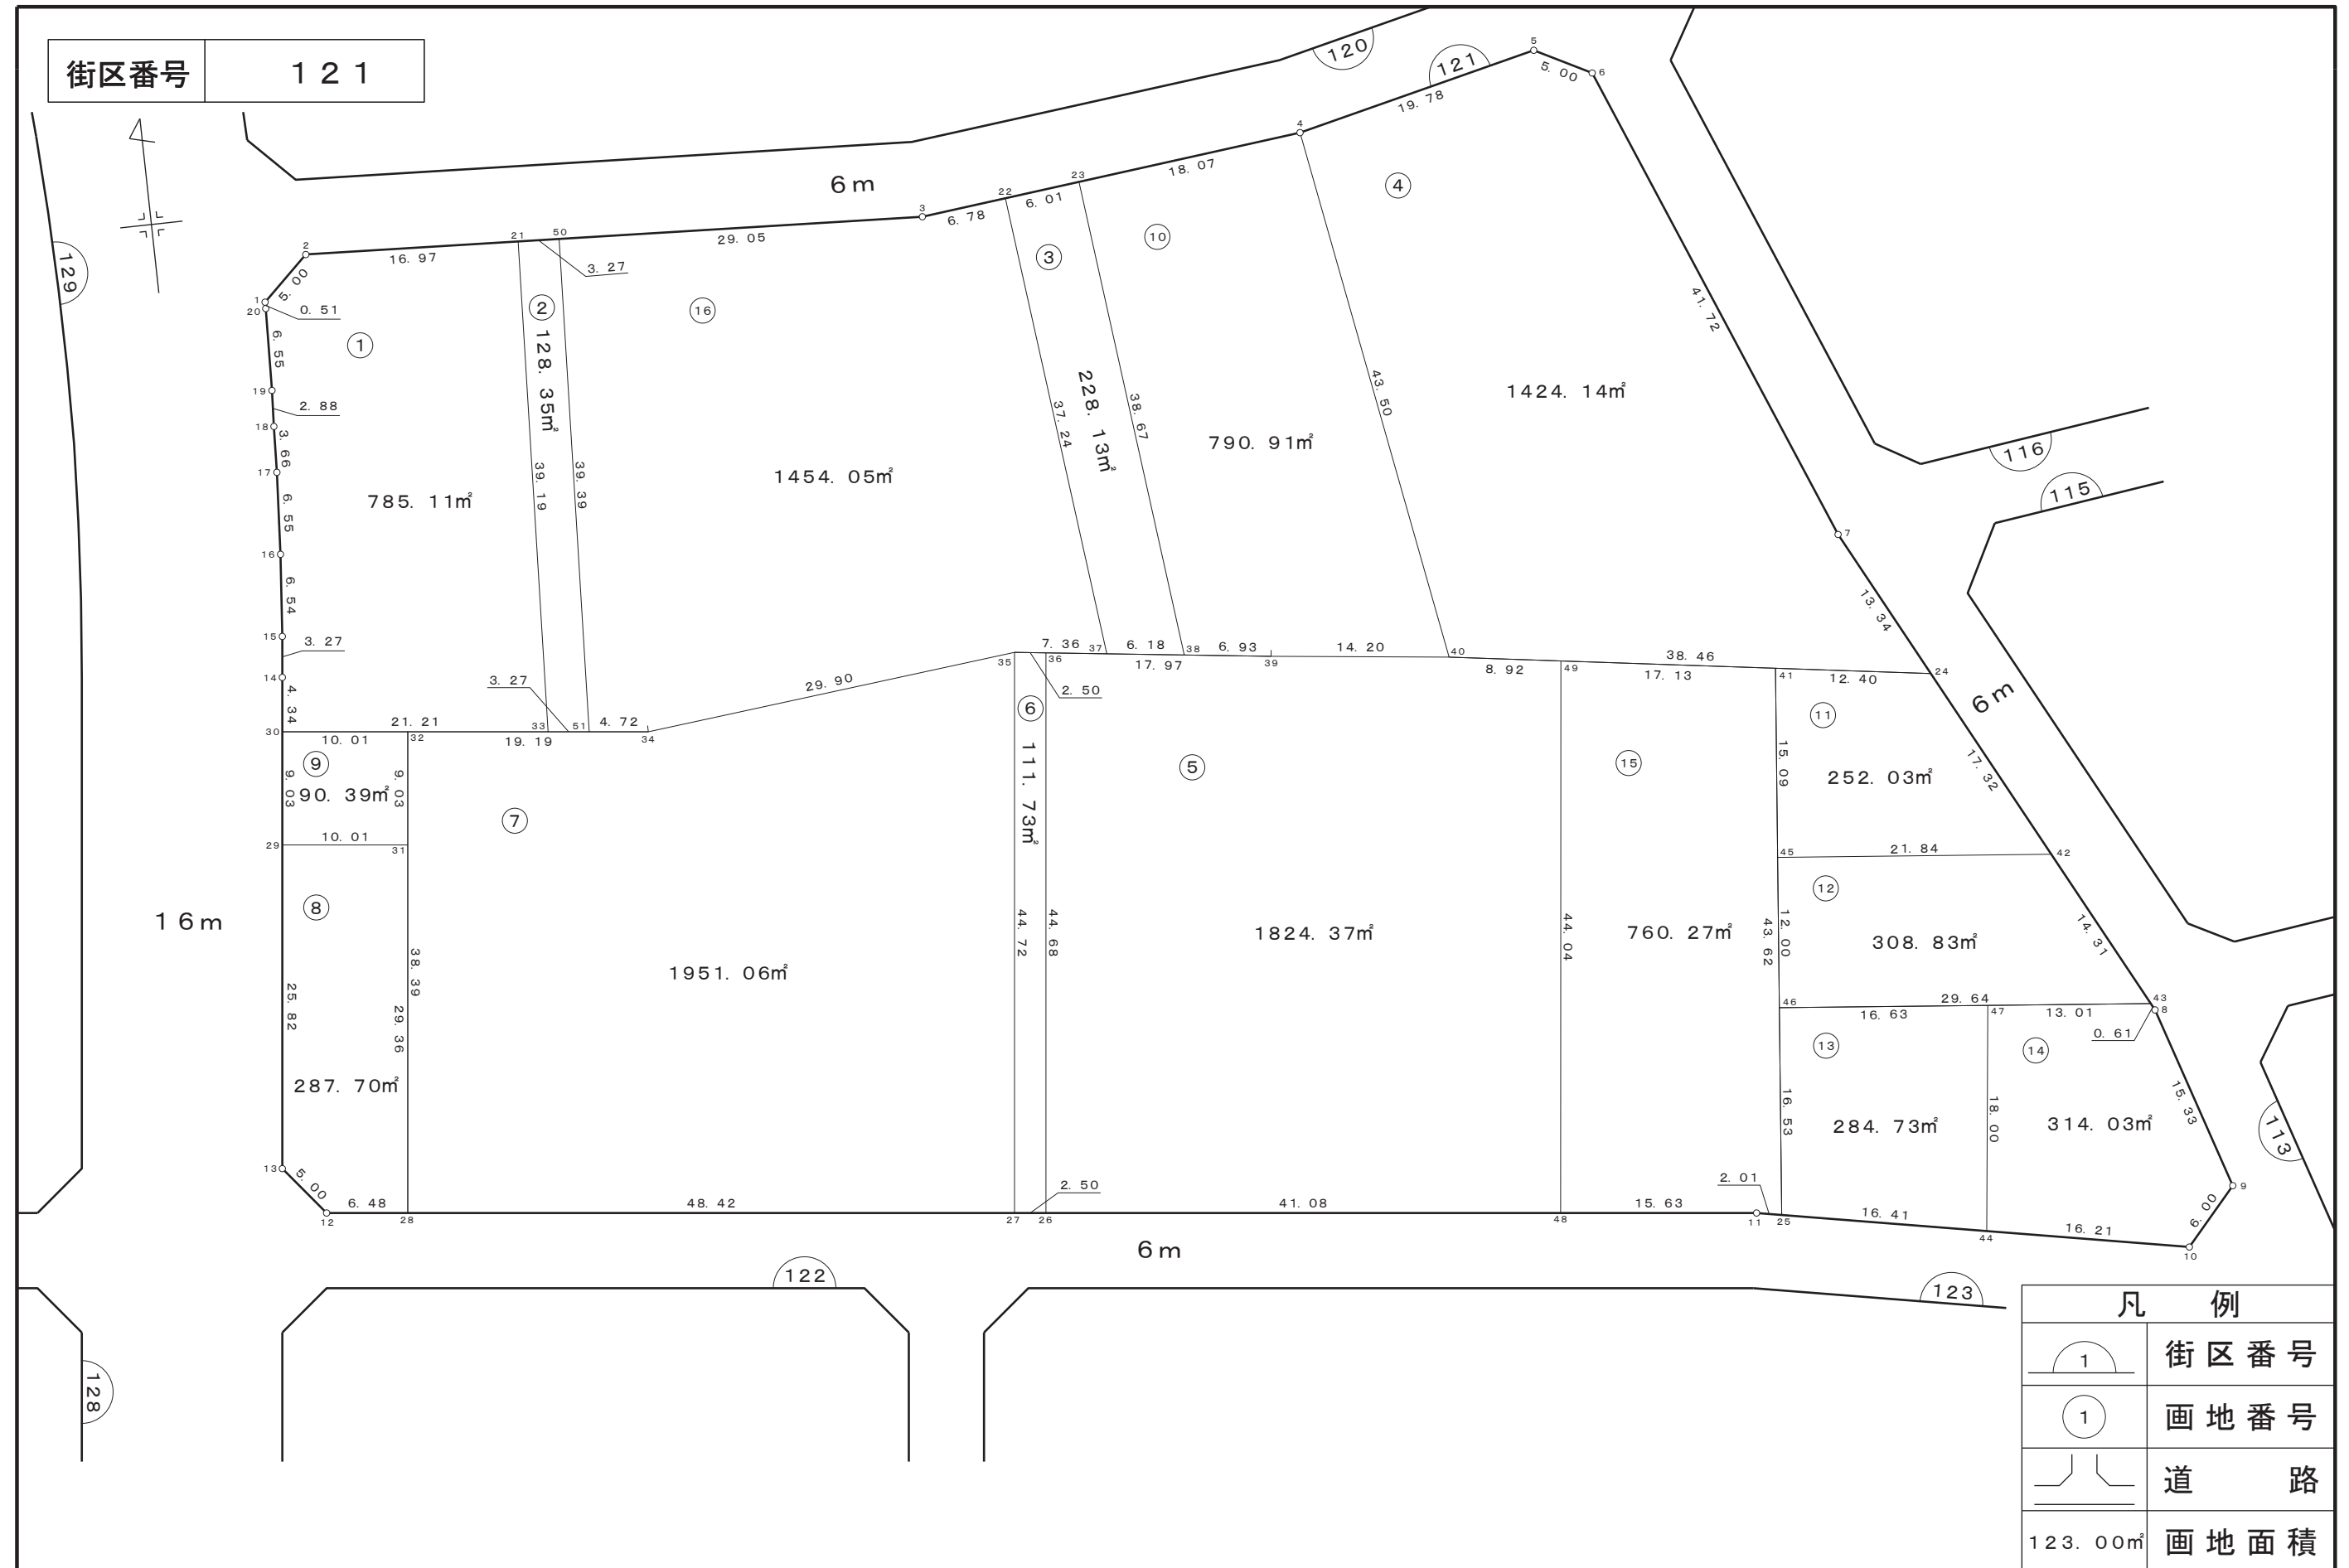


画地确定図



宇都宮テクノポリスセンター地区

縮尺 1 : 500

株式会社
日測

画 地 確 定 図

街区番号	1 2 2
------	-------

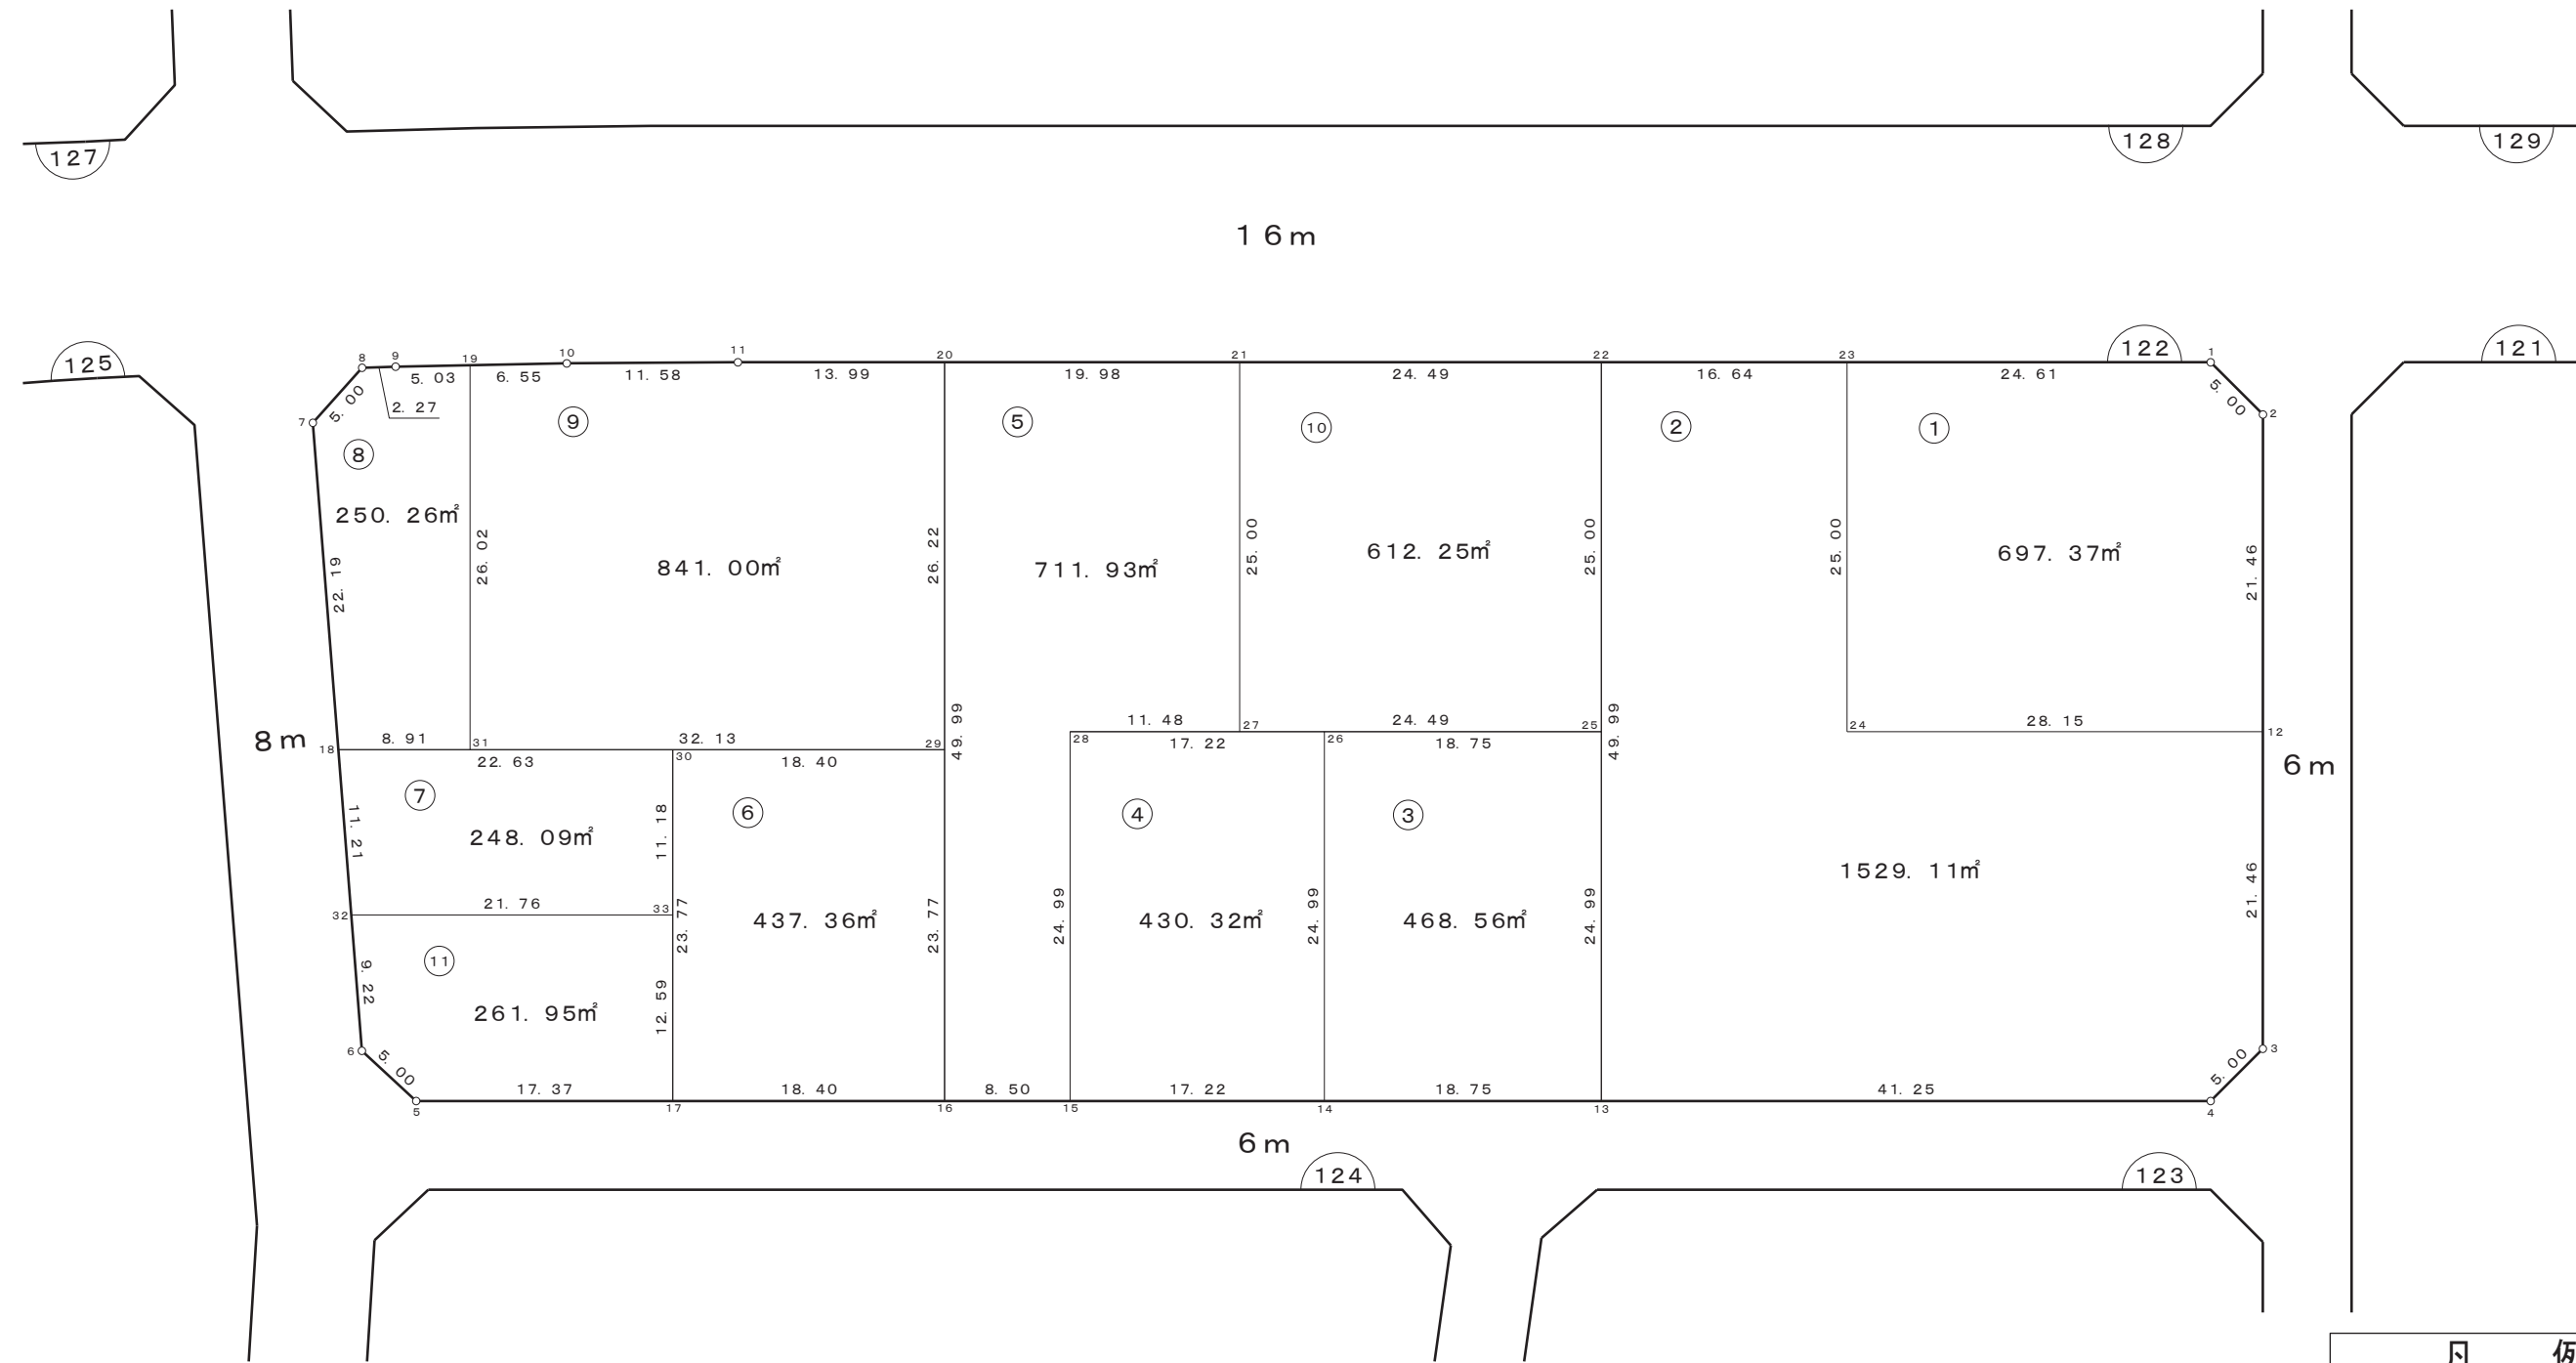
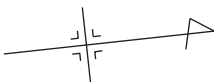


凡 例	
	街区番号
	画地番号
	道 路
123.00m²	画地面積

株式会社
日 測

画 地 確 定 図

街区番号	1 2 3
------	-------

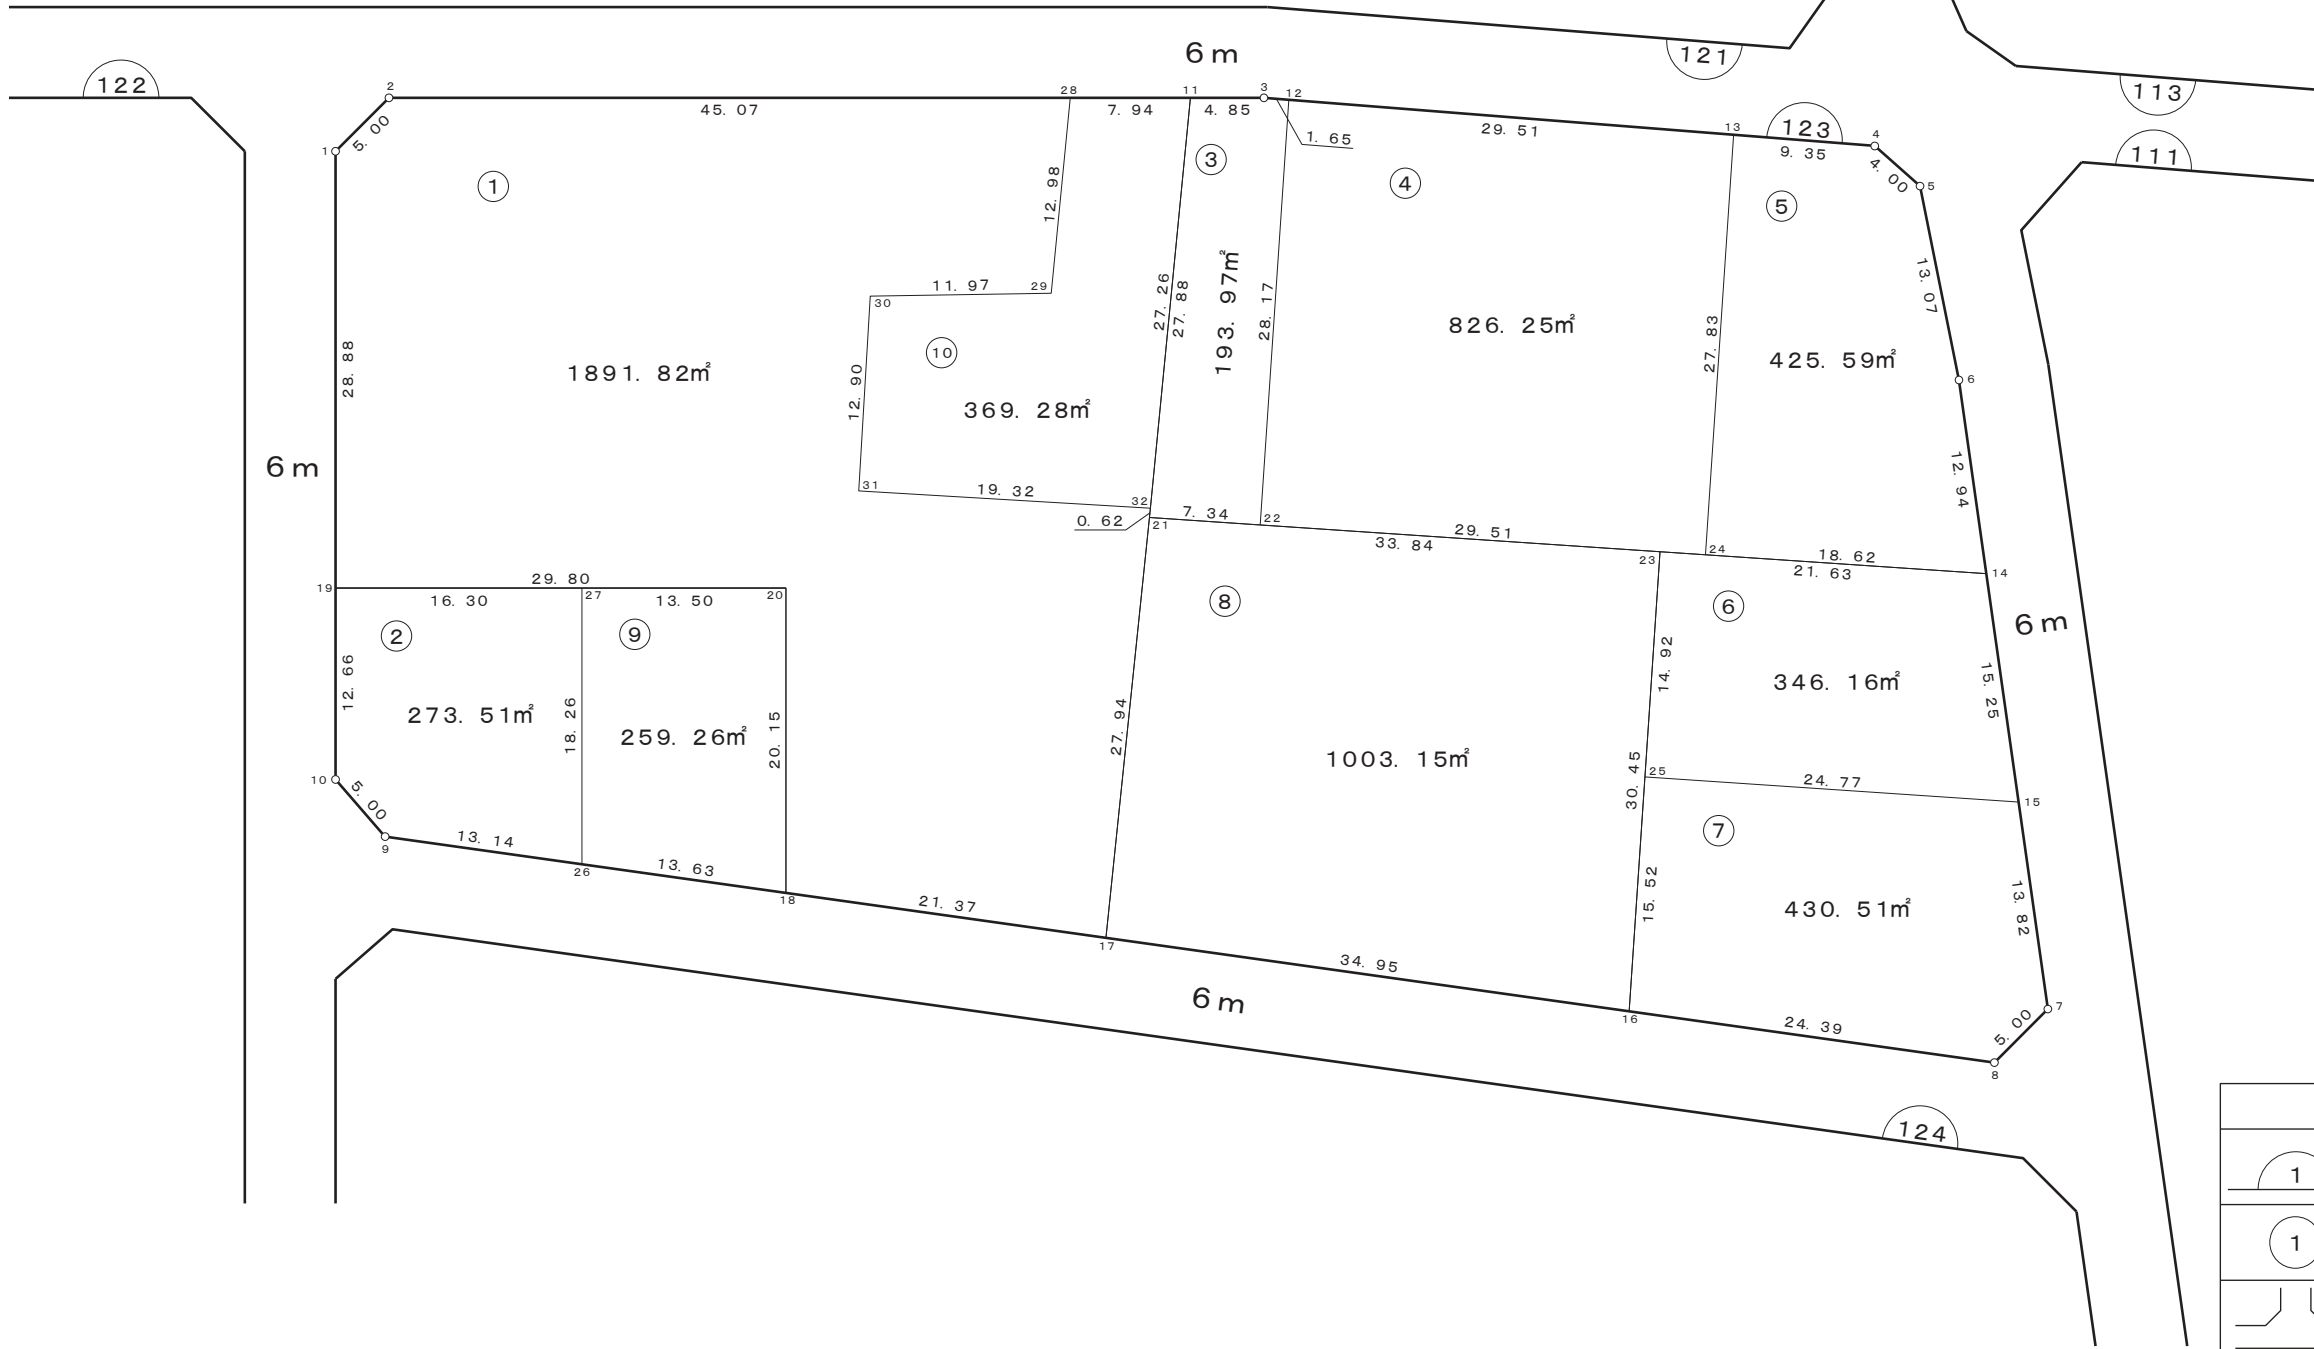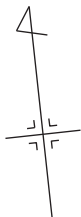


凡 例	
	街区番号
	画地番号
	道 路
	画地面積

株式会社
日 測

画地确定図

宇都宮テクノポリスセンター地区

縮尺 1 : 500

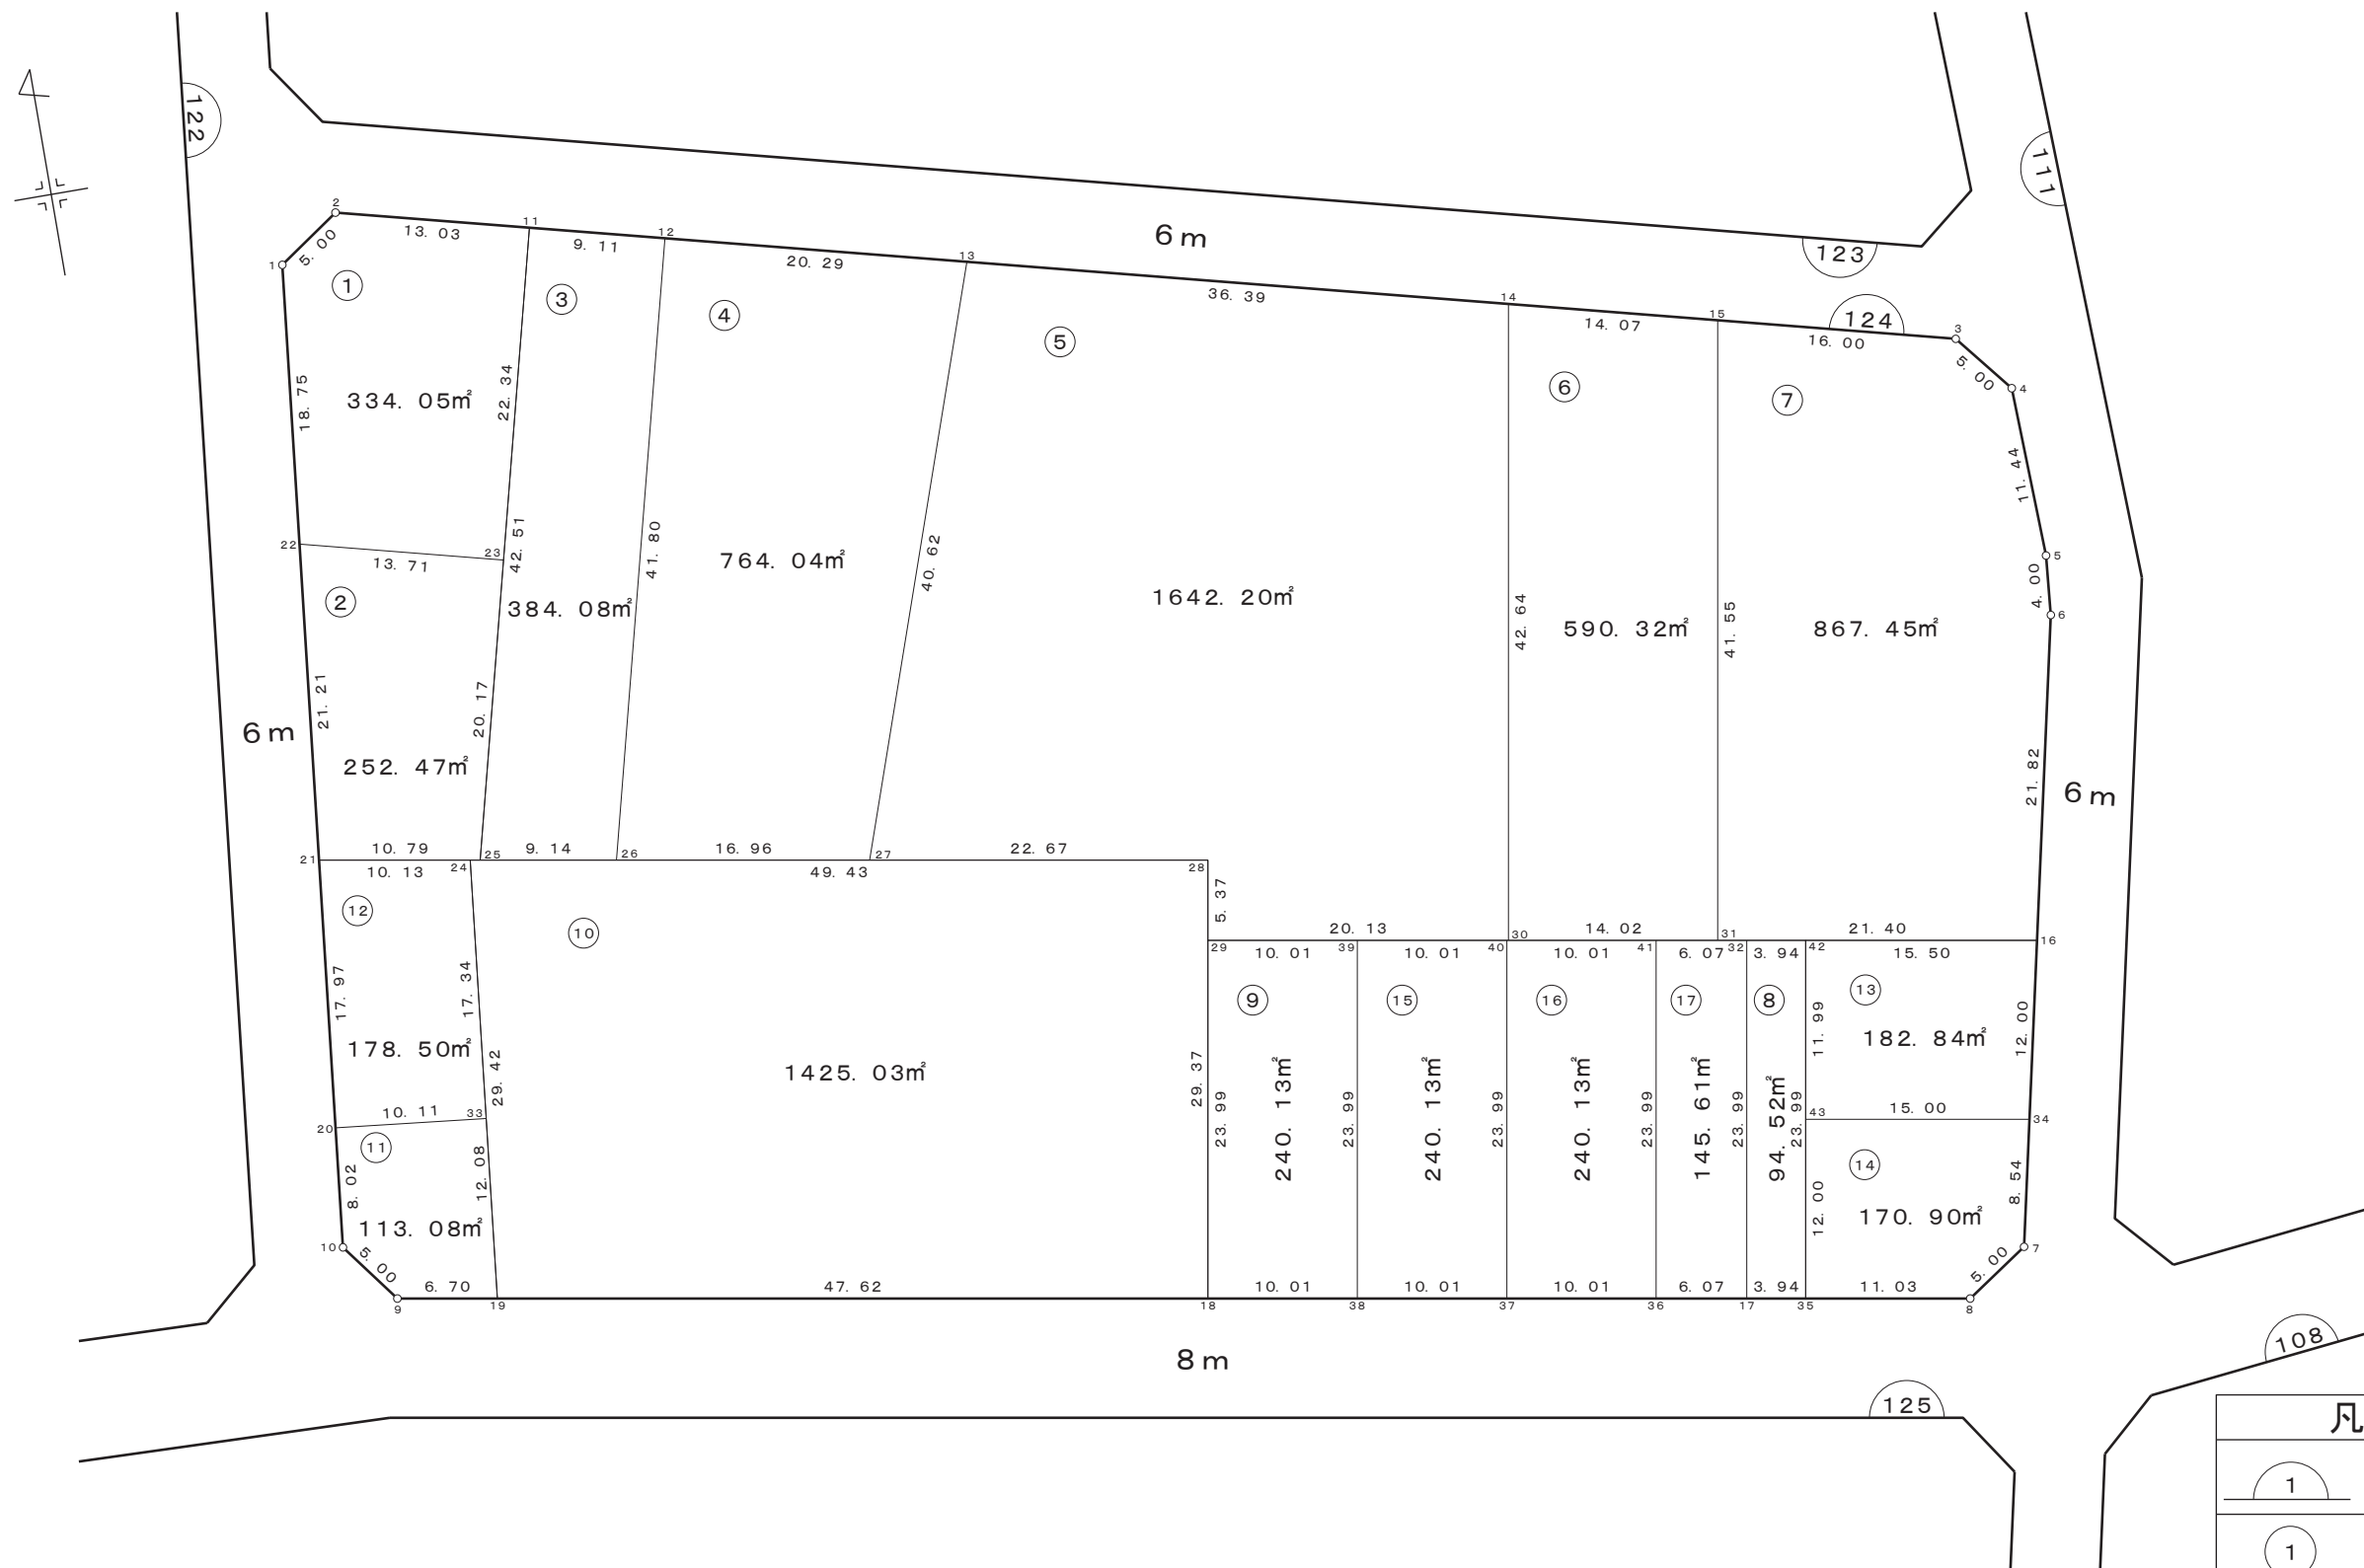


凡 例	
	街 区 番 号
	画 地 番 号
	道 路
1 2 3 . 0 0 m ²	画 地 面 積

株式会社
日測

画地确定図

宇都宮テクノポリスセンター地区



縮尺 1 : 500

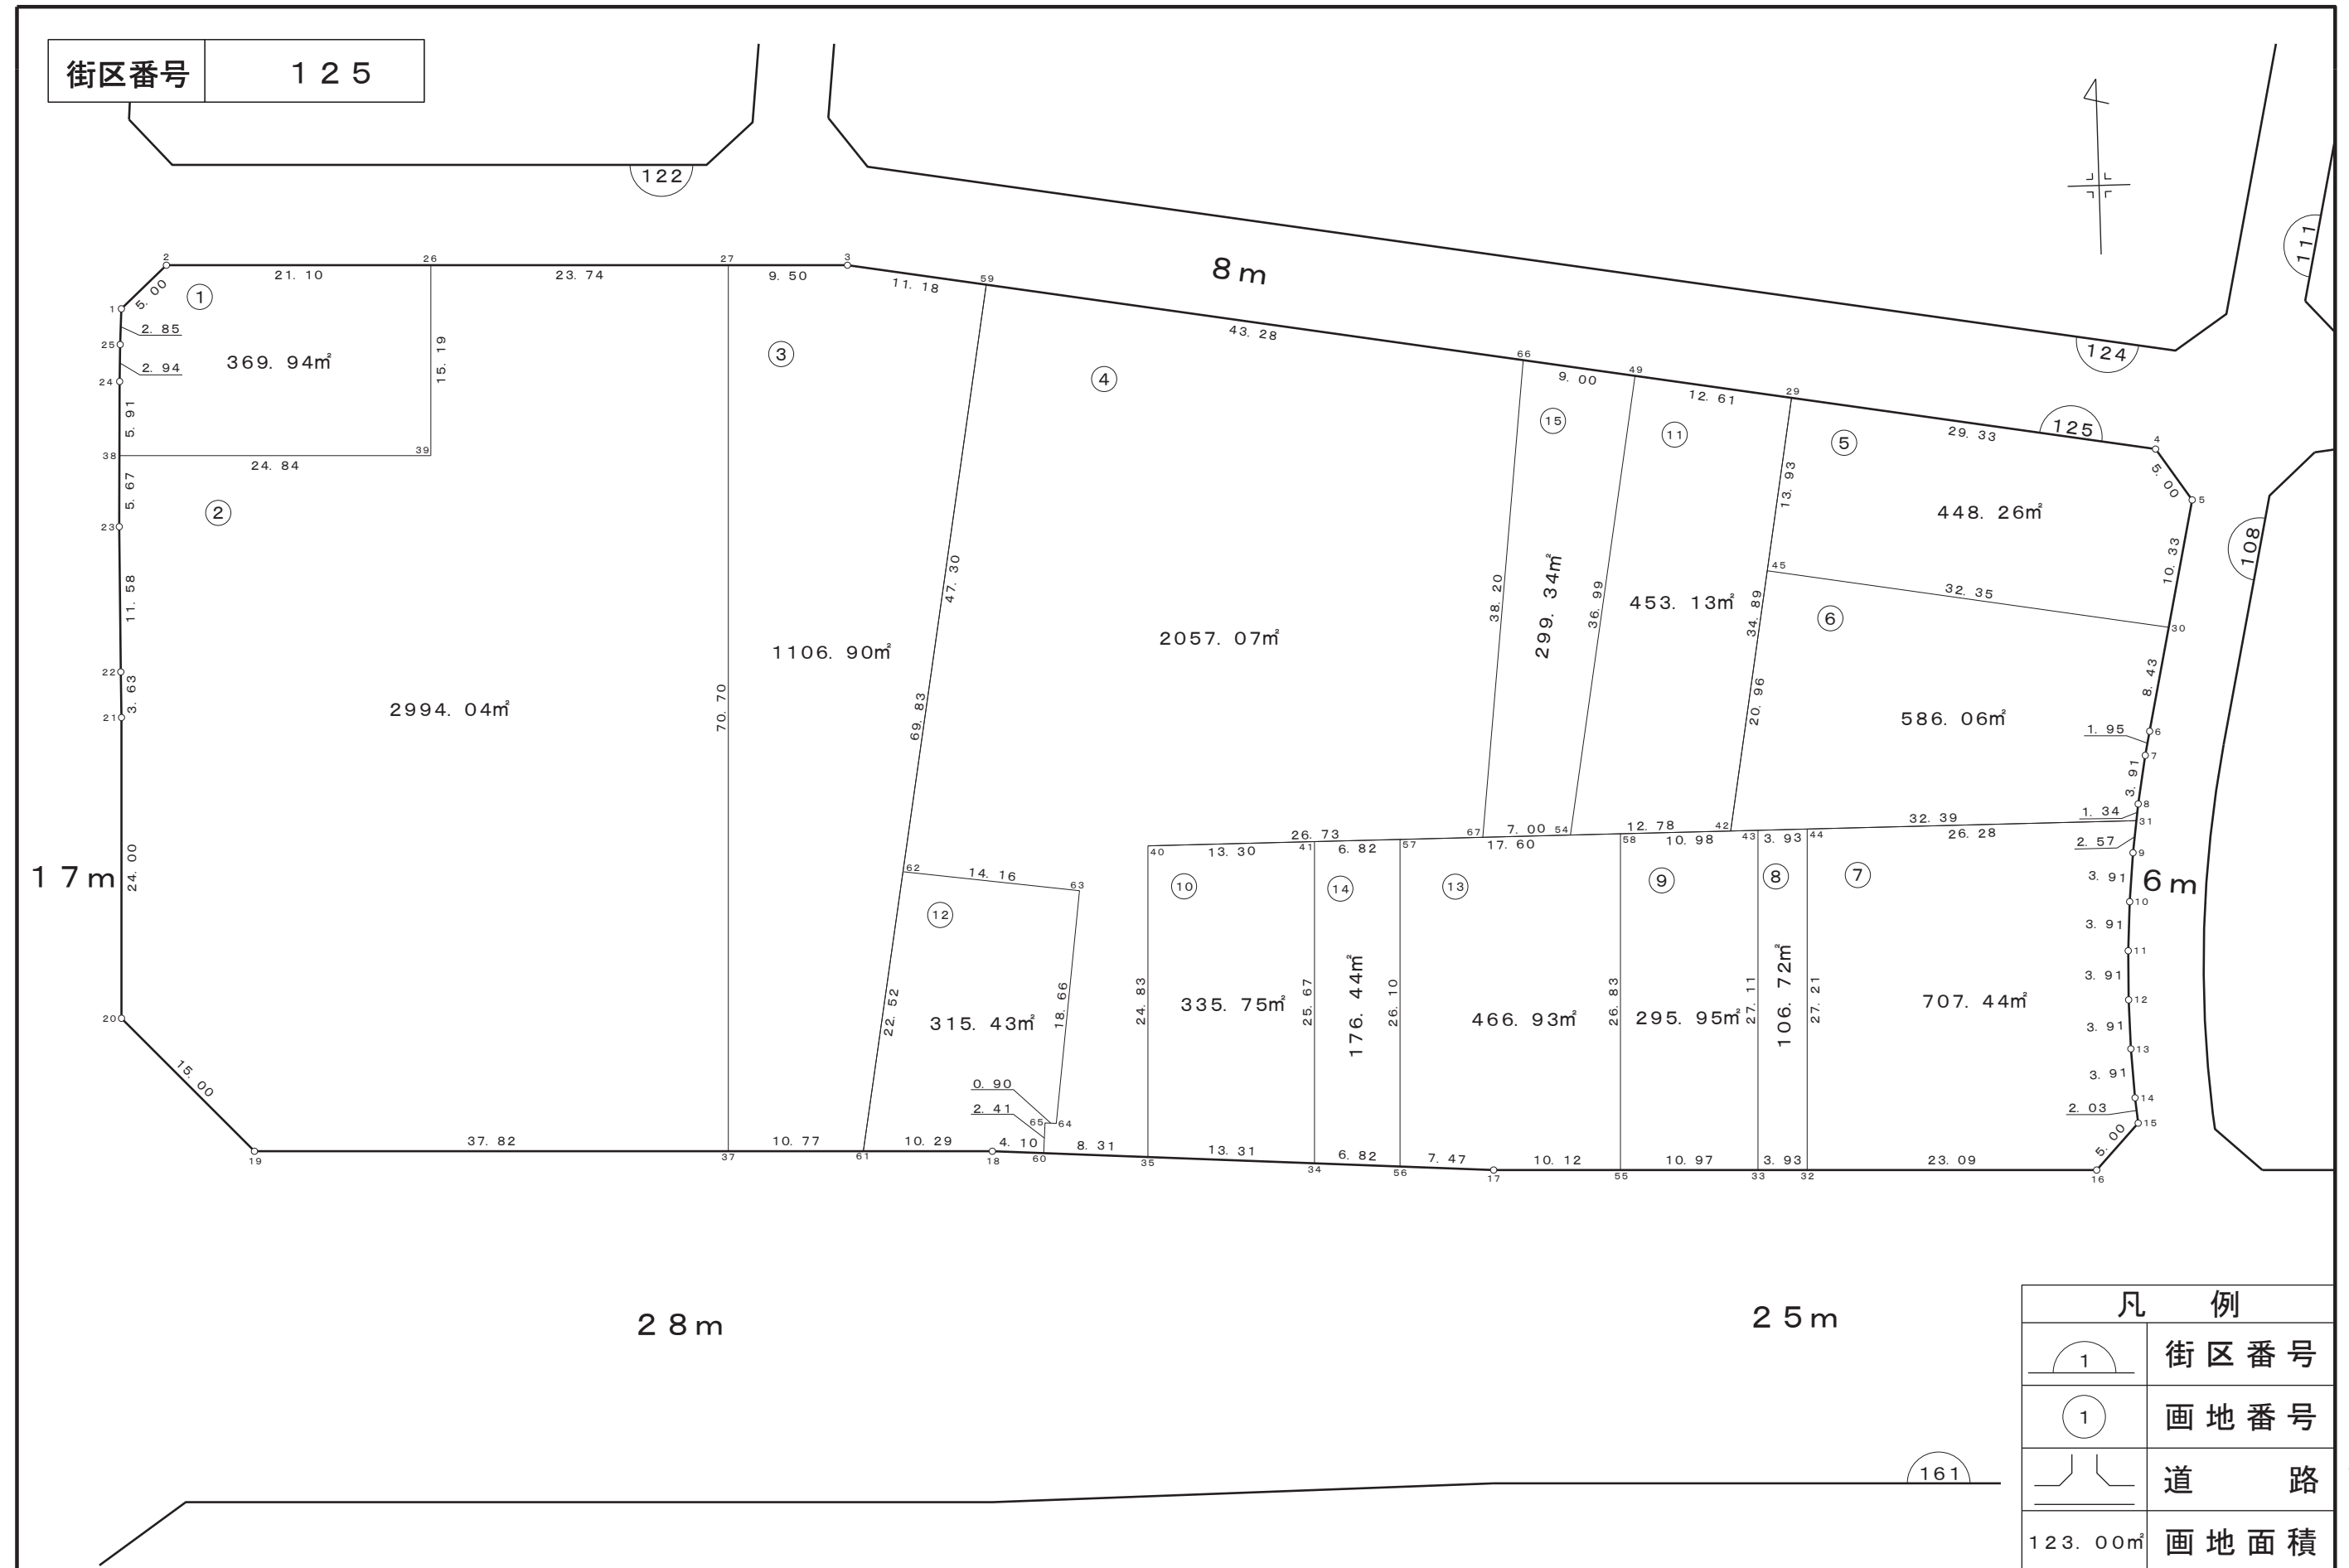

画地測量設計株式会社

画 地 確 定 図

街区番号	1 2 7
------	-------

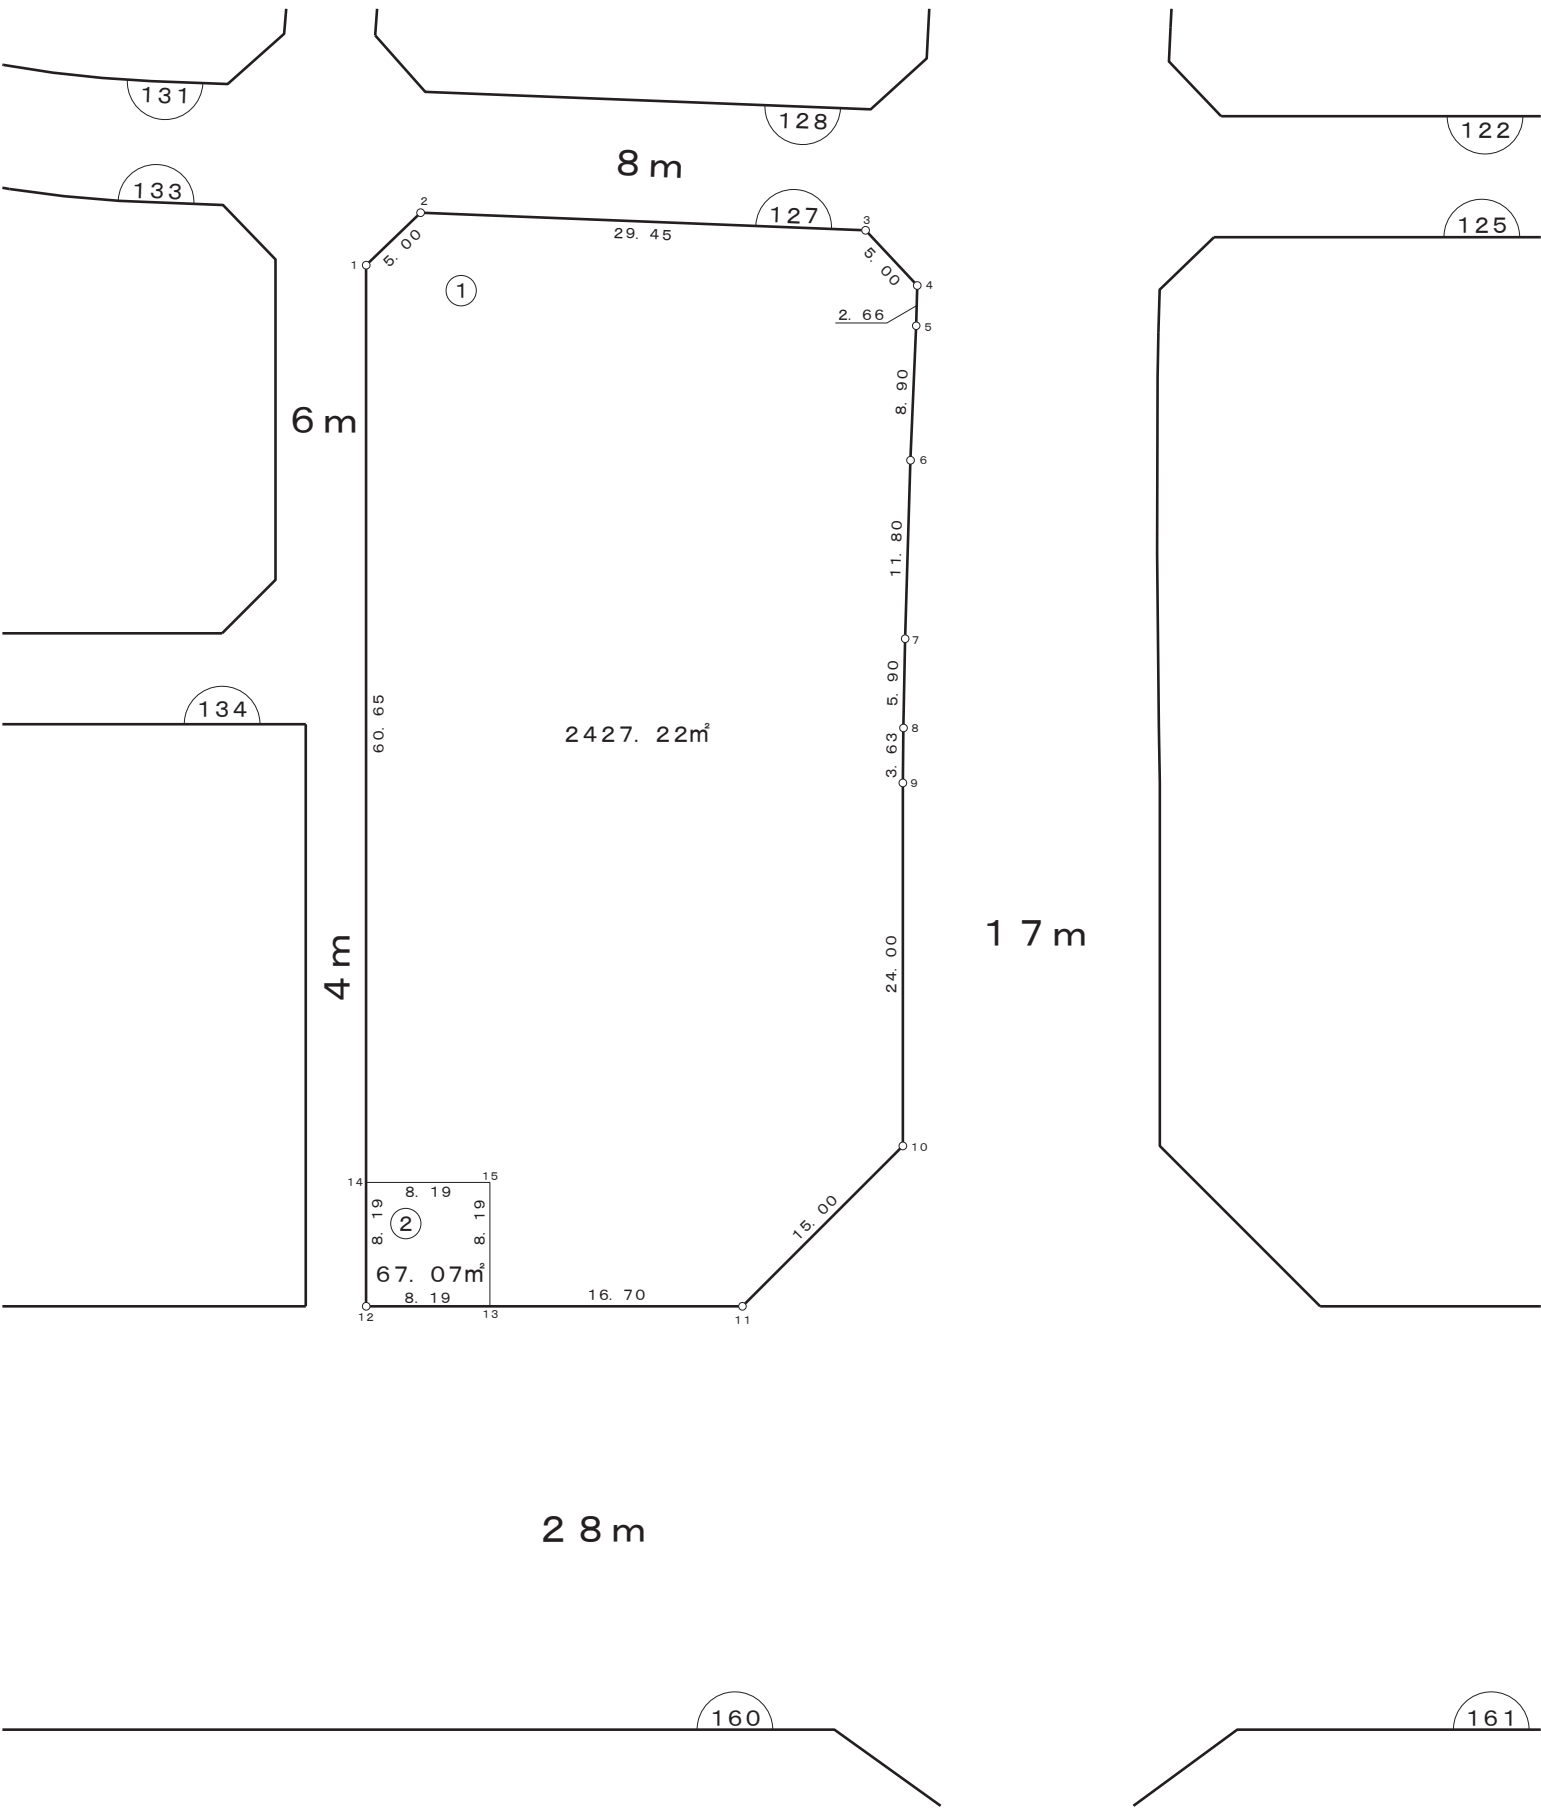
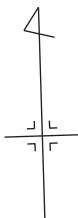


凡 例	
	街区番号
	画地番号
	道 路
123.00m²	画地面積

株式会社
日 測

画 地 確 定 図

街区番号	1 2 8
------	-------

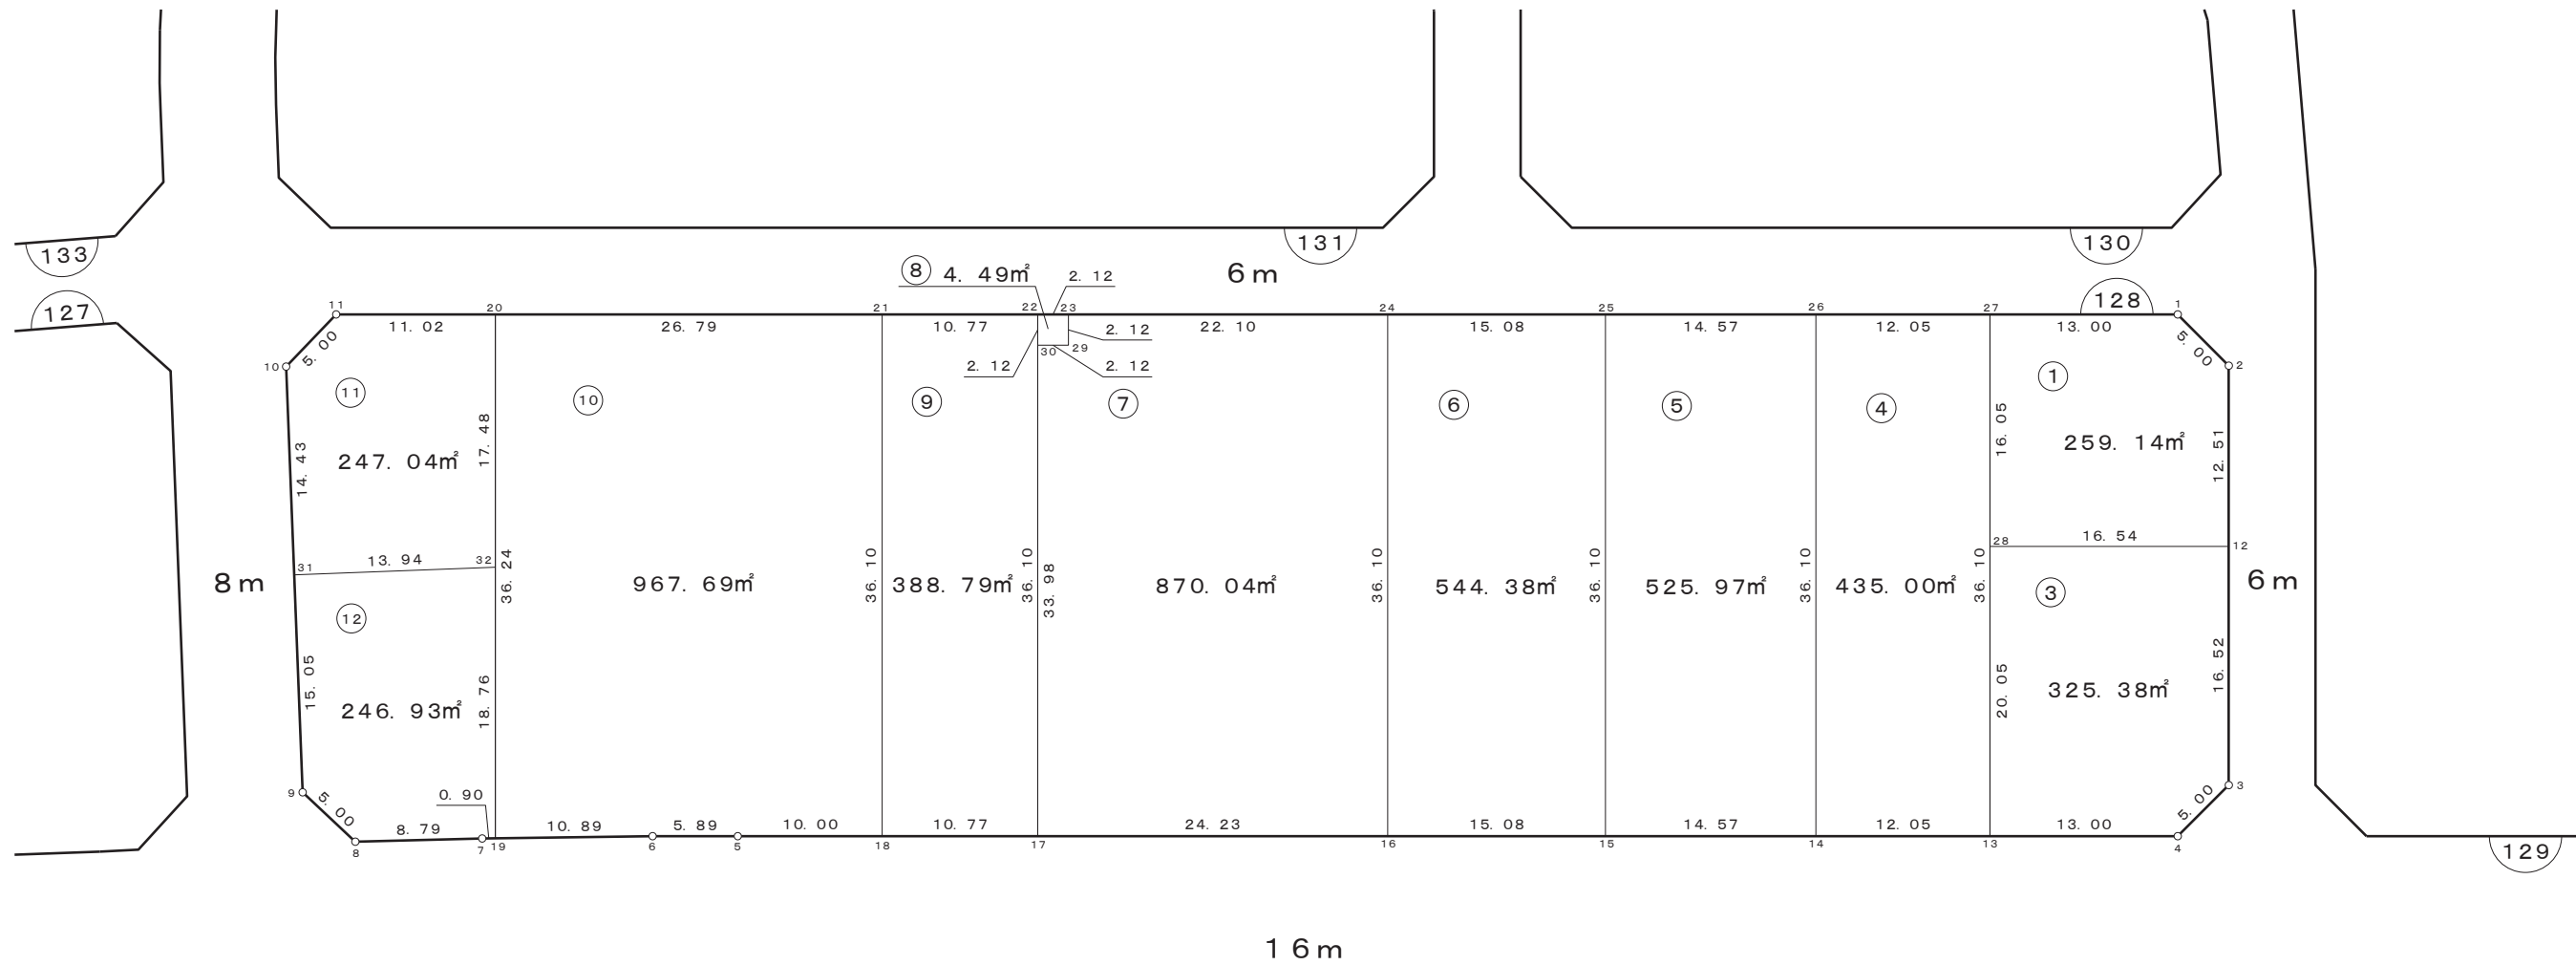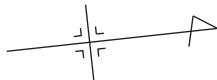


凡 例	
	街区番号
	画地番号
	道 路
123.00m²	画地面積

株式会社
日 測

画 地 確 定 図



街区番号	1 2 9
------	-------

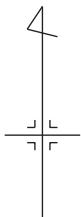

凡 例	
	街区番号
	画地番号
	道 路
123.00m²	画地面積

画 地 確 定 図

街区番号	1 3 0
------	-------

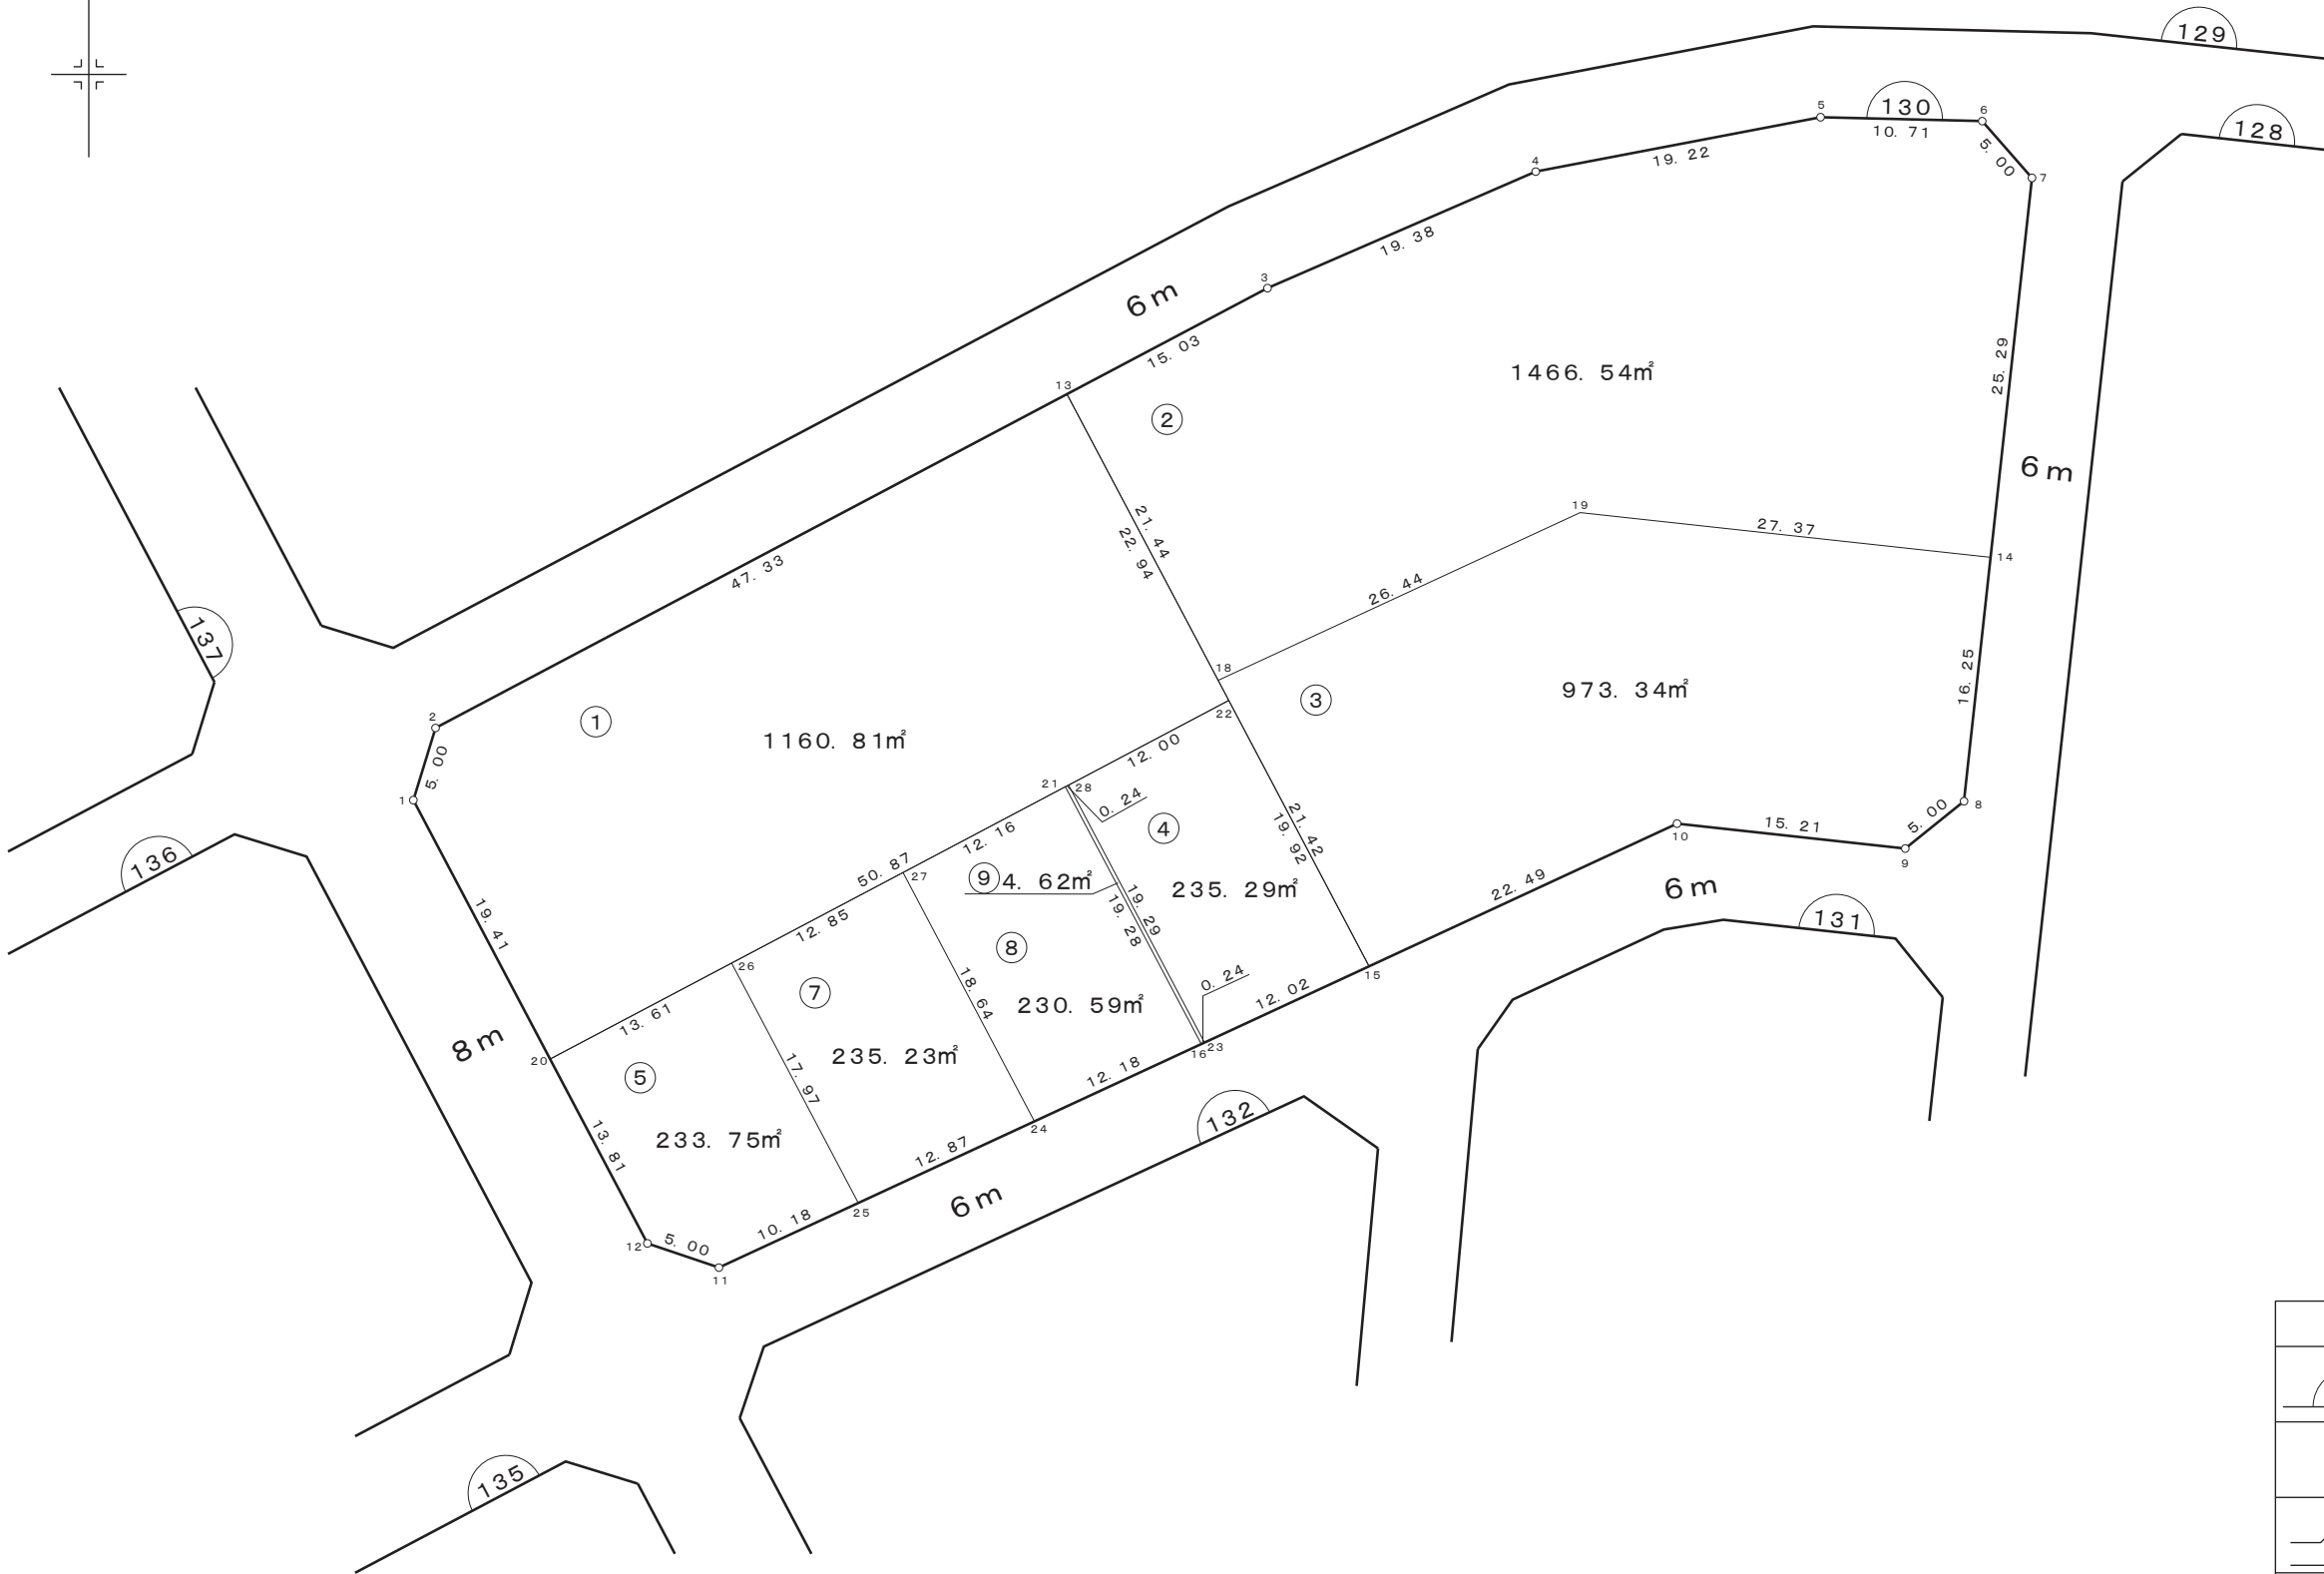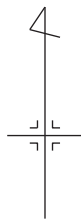

凡 例	
	街区番号
	画地番号
	道 路
123.00m²	画地面積

株式会社
日 測