
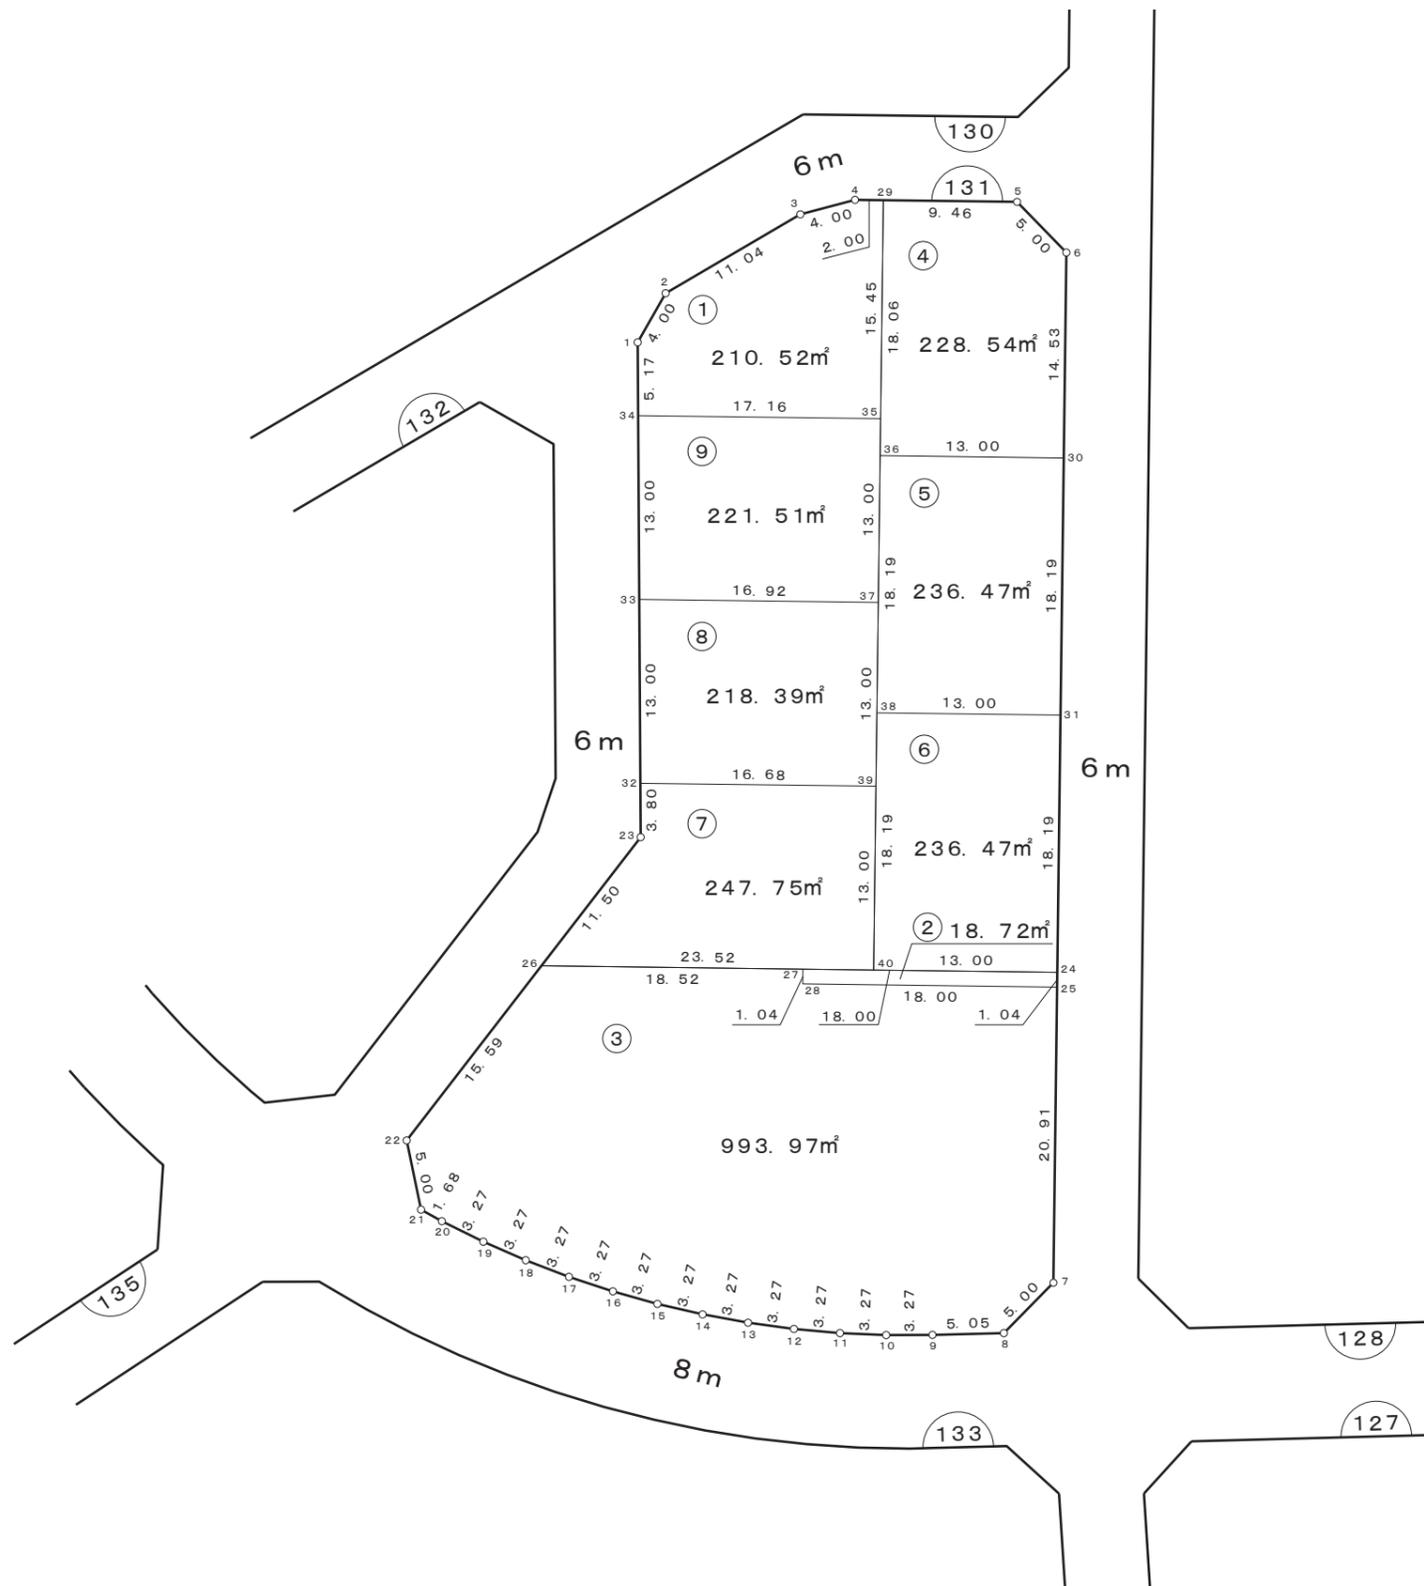


画地確定図

街区番号 131


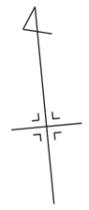


凡 例	
	街区番号
	画地番号
	道 路
123.00m²	画地面積

株式会社
日 測

画地確定図

街区番号 133

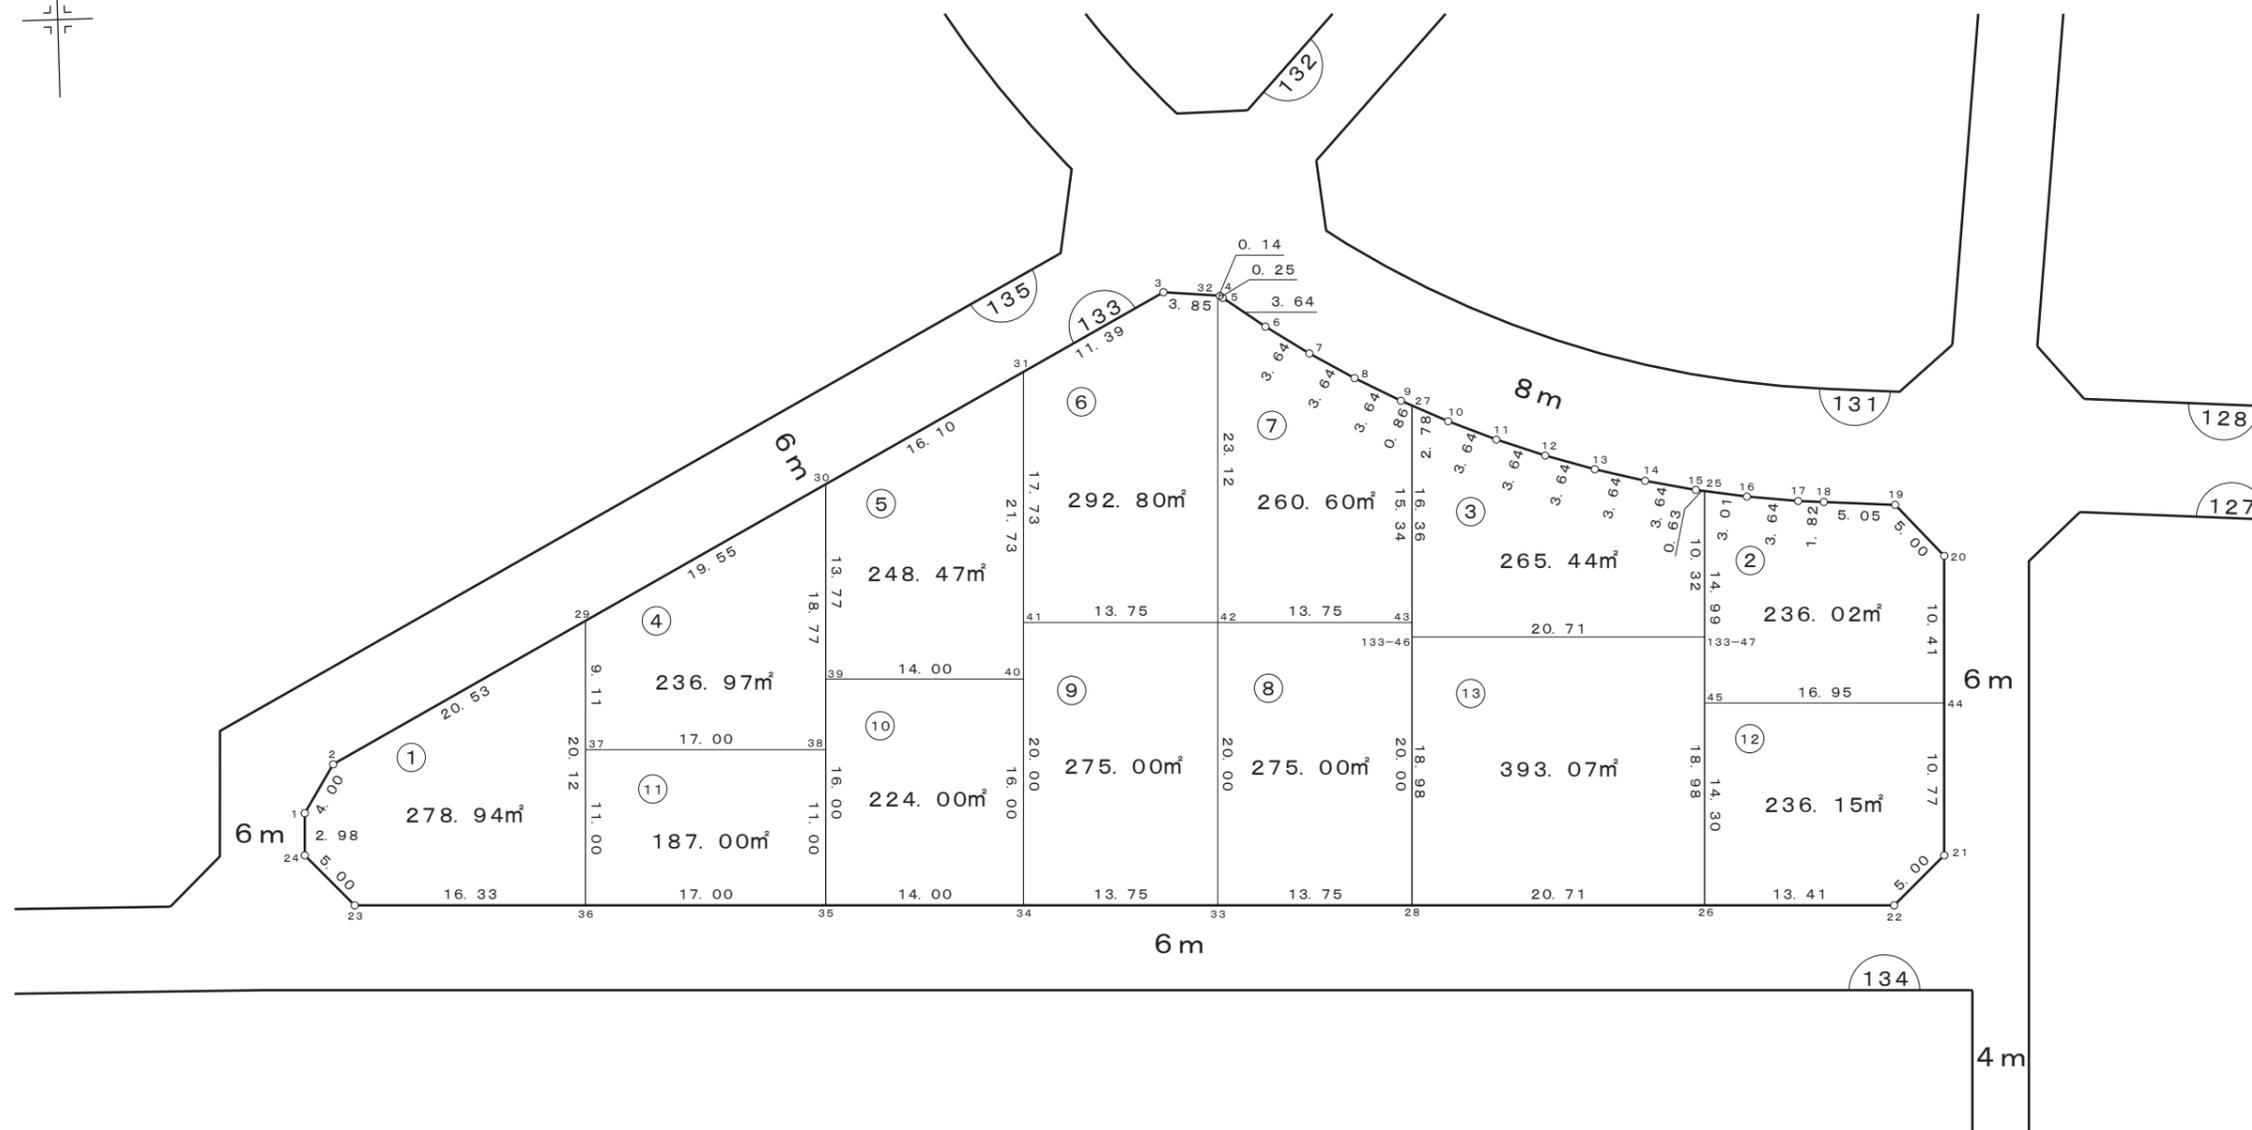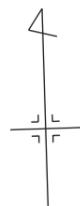


凡 例	
	街区番号
	画地番号
	道 路
123.00m ²	画地面積

株式会社
日 測

画地確定図

街区番号 134


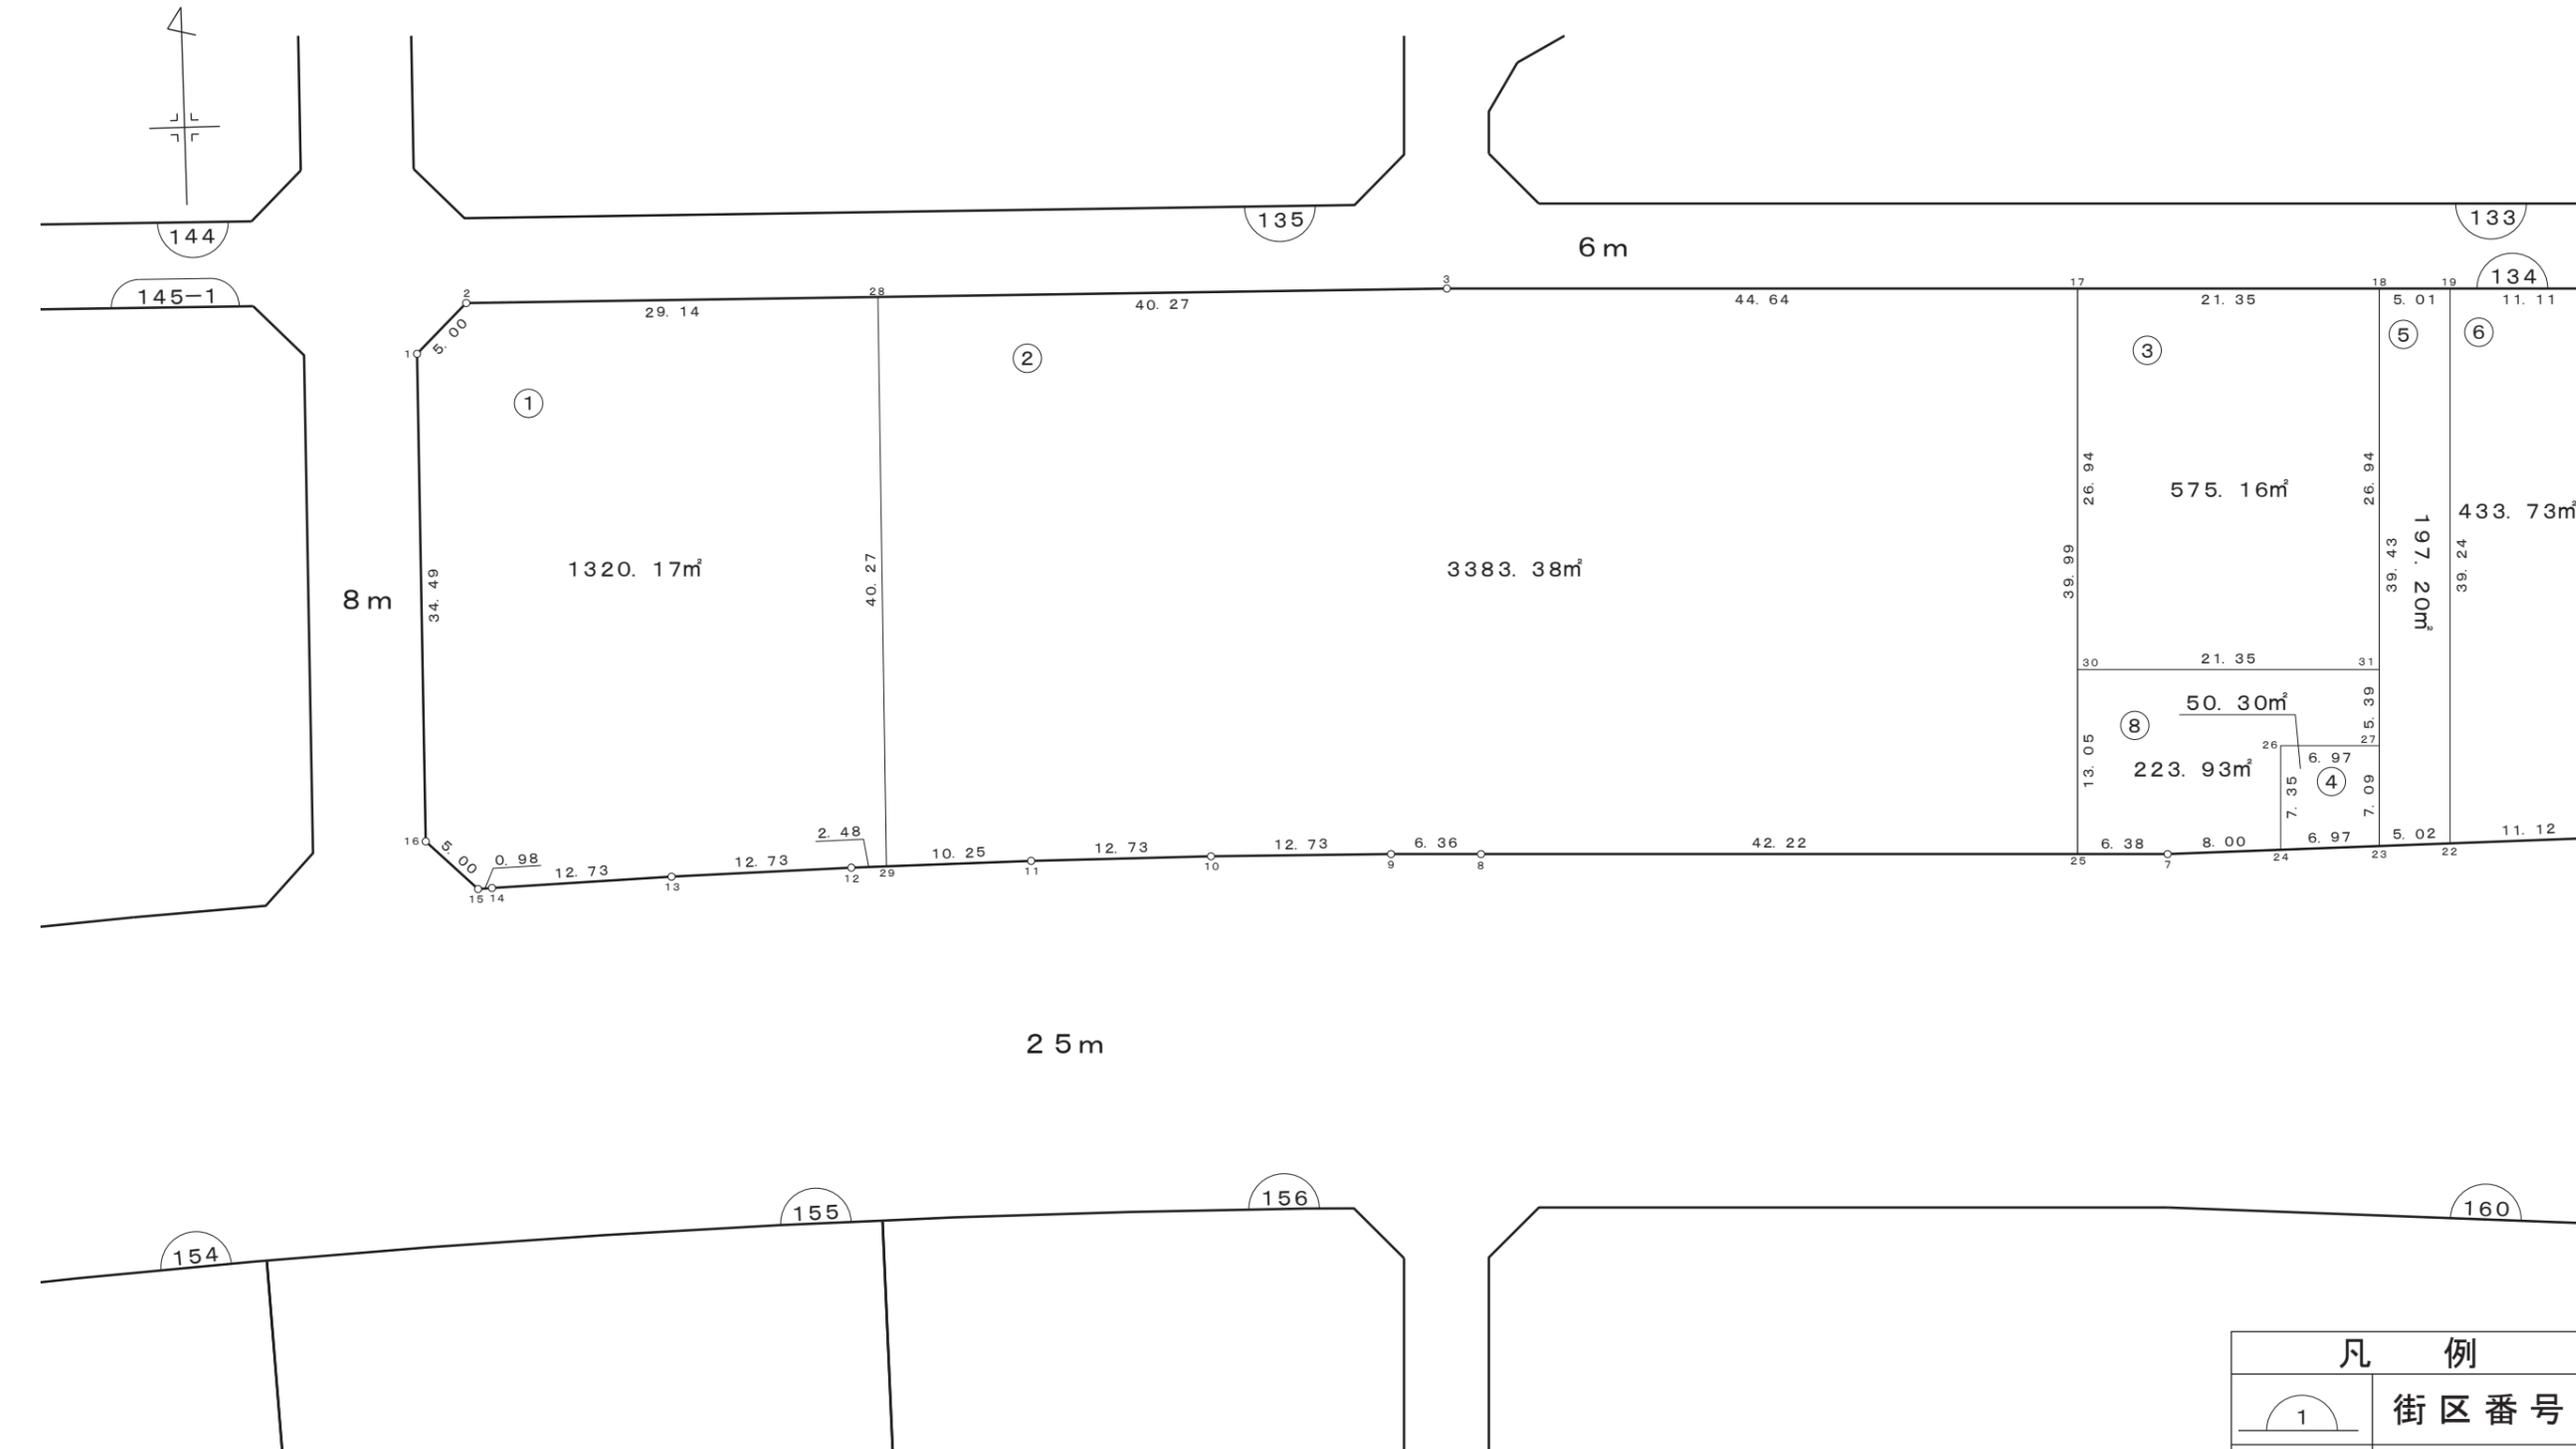


凡 例	
	街区番号
	画地番号
	道 路
123.00m ²	画地面積

株式会社
日 測

画地確定図



街区番号	134
------	-----

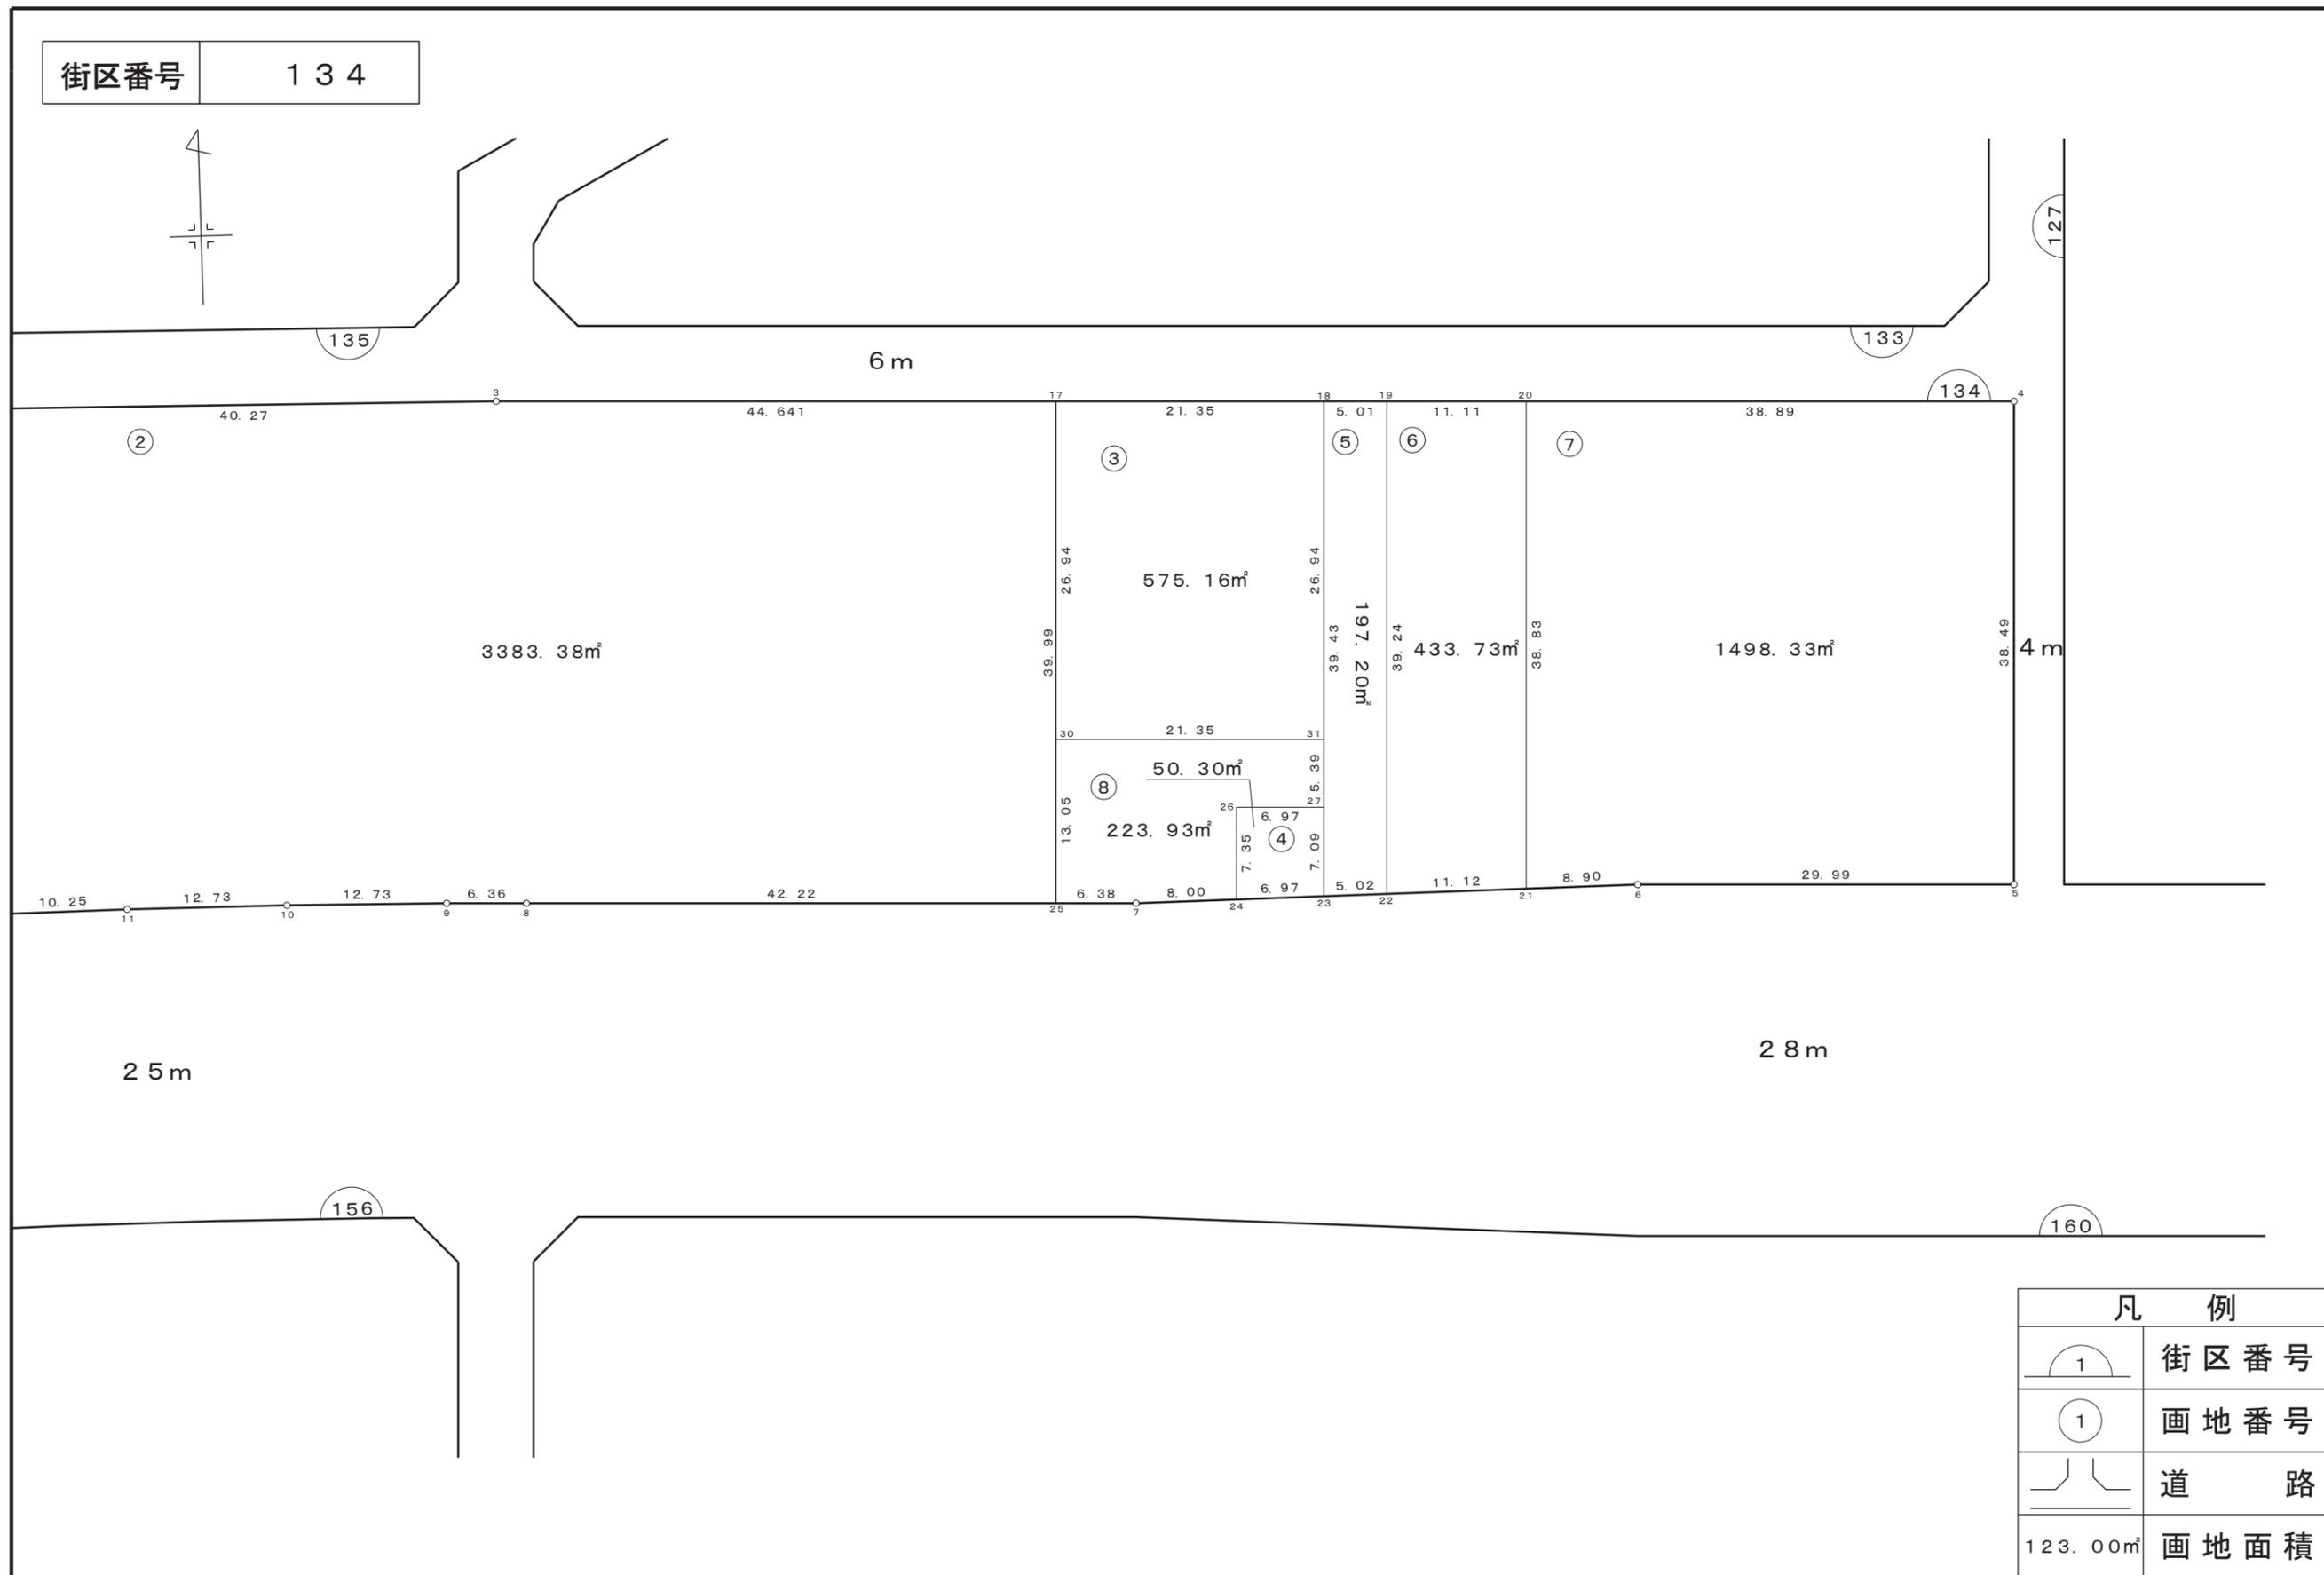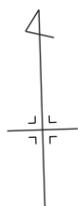

凡 例	
	街区番号
	画地番号
	道 路
123.00m ²	画地面積

画地確定図

街区番号 135

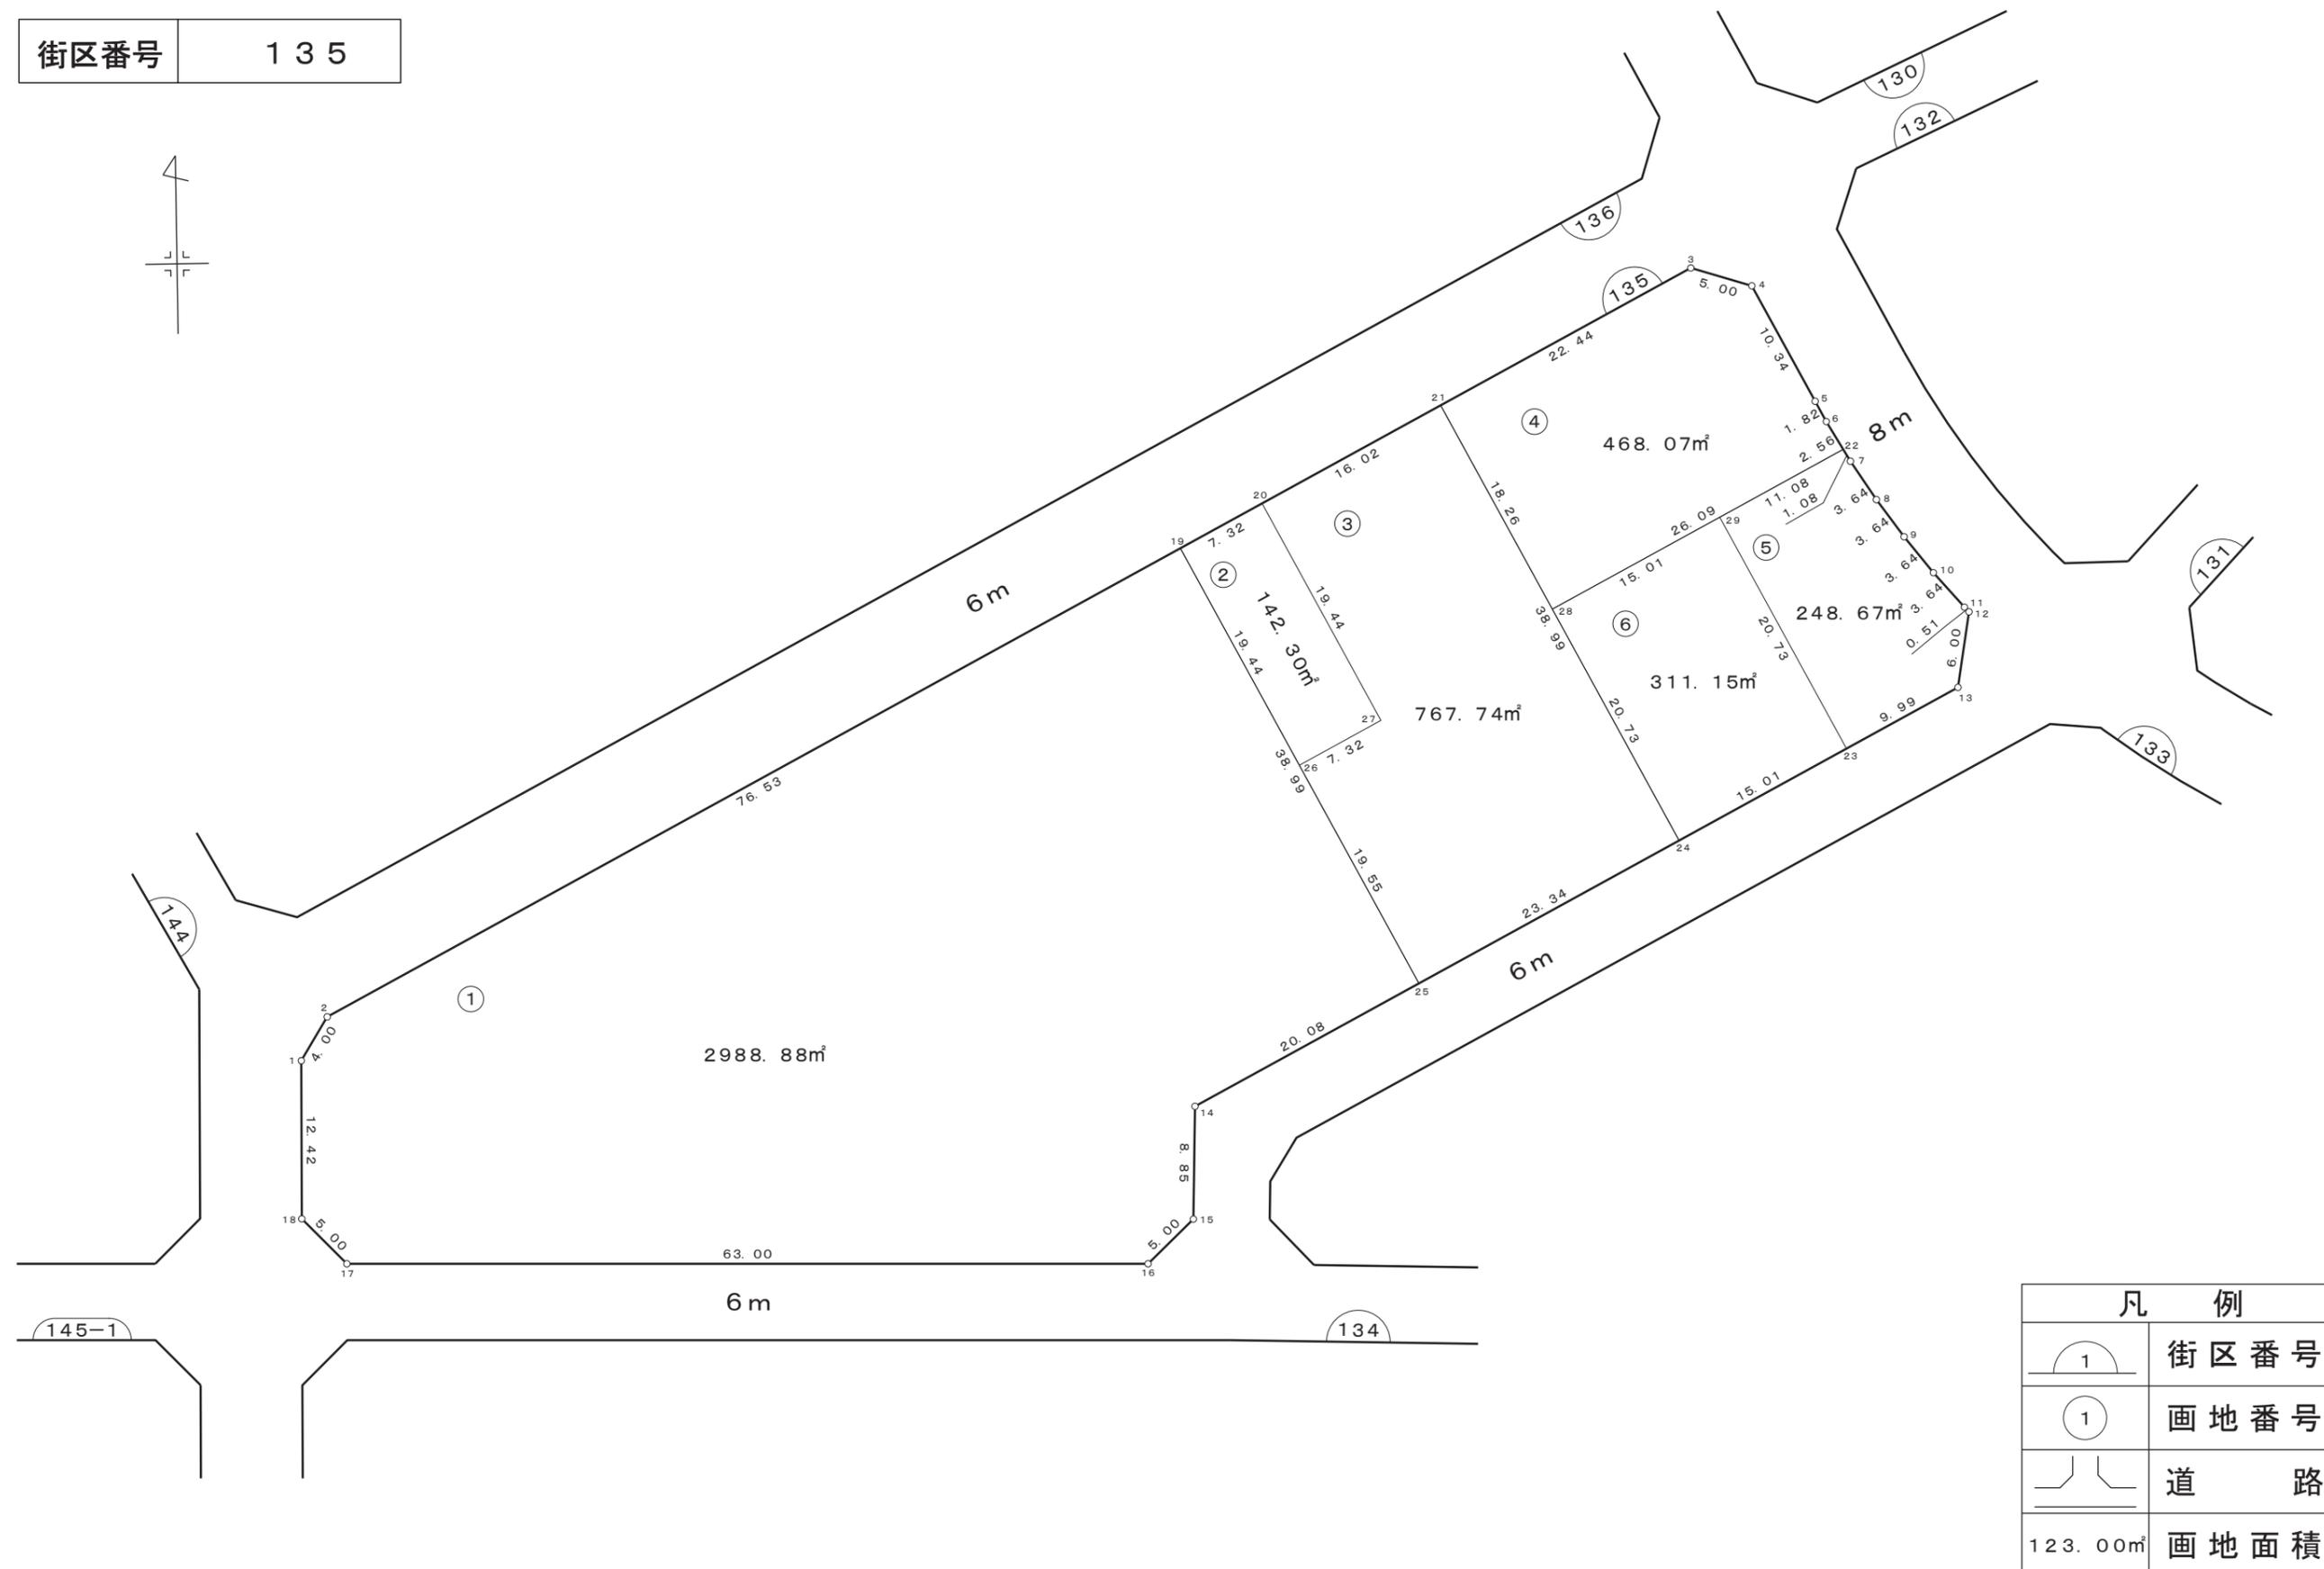
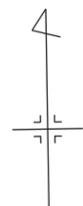


凡 例	
	街区番号
	画地番号
	道 路
123.00m ²	画地面積

株式会社
日 測

画地確定図

街区番号	136
------	-----

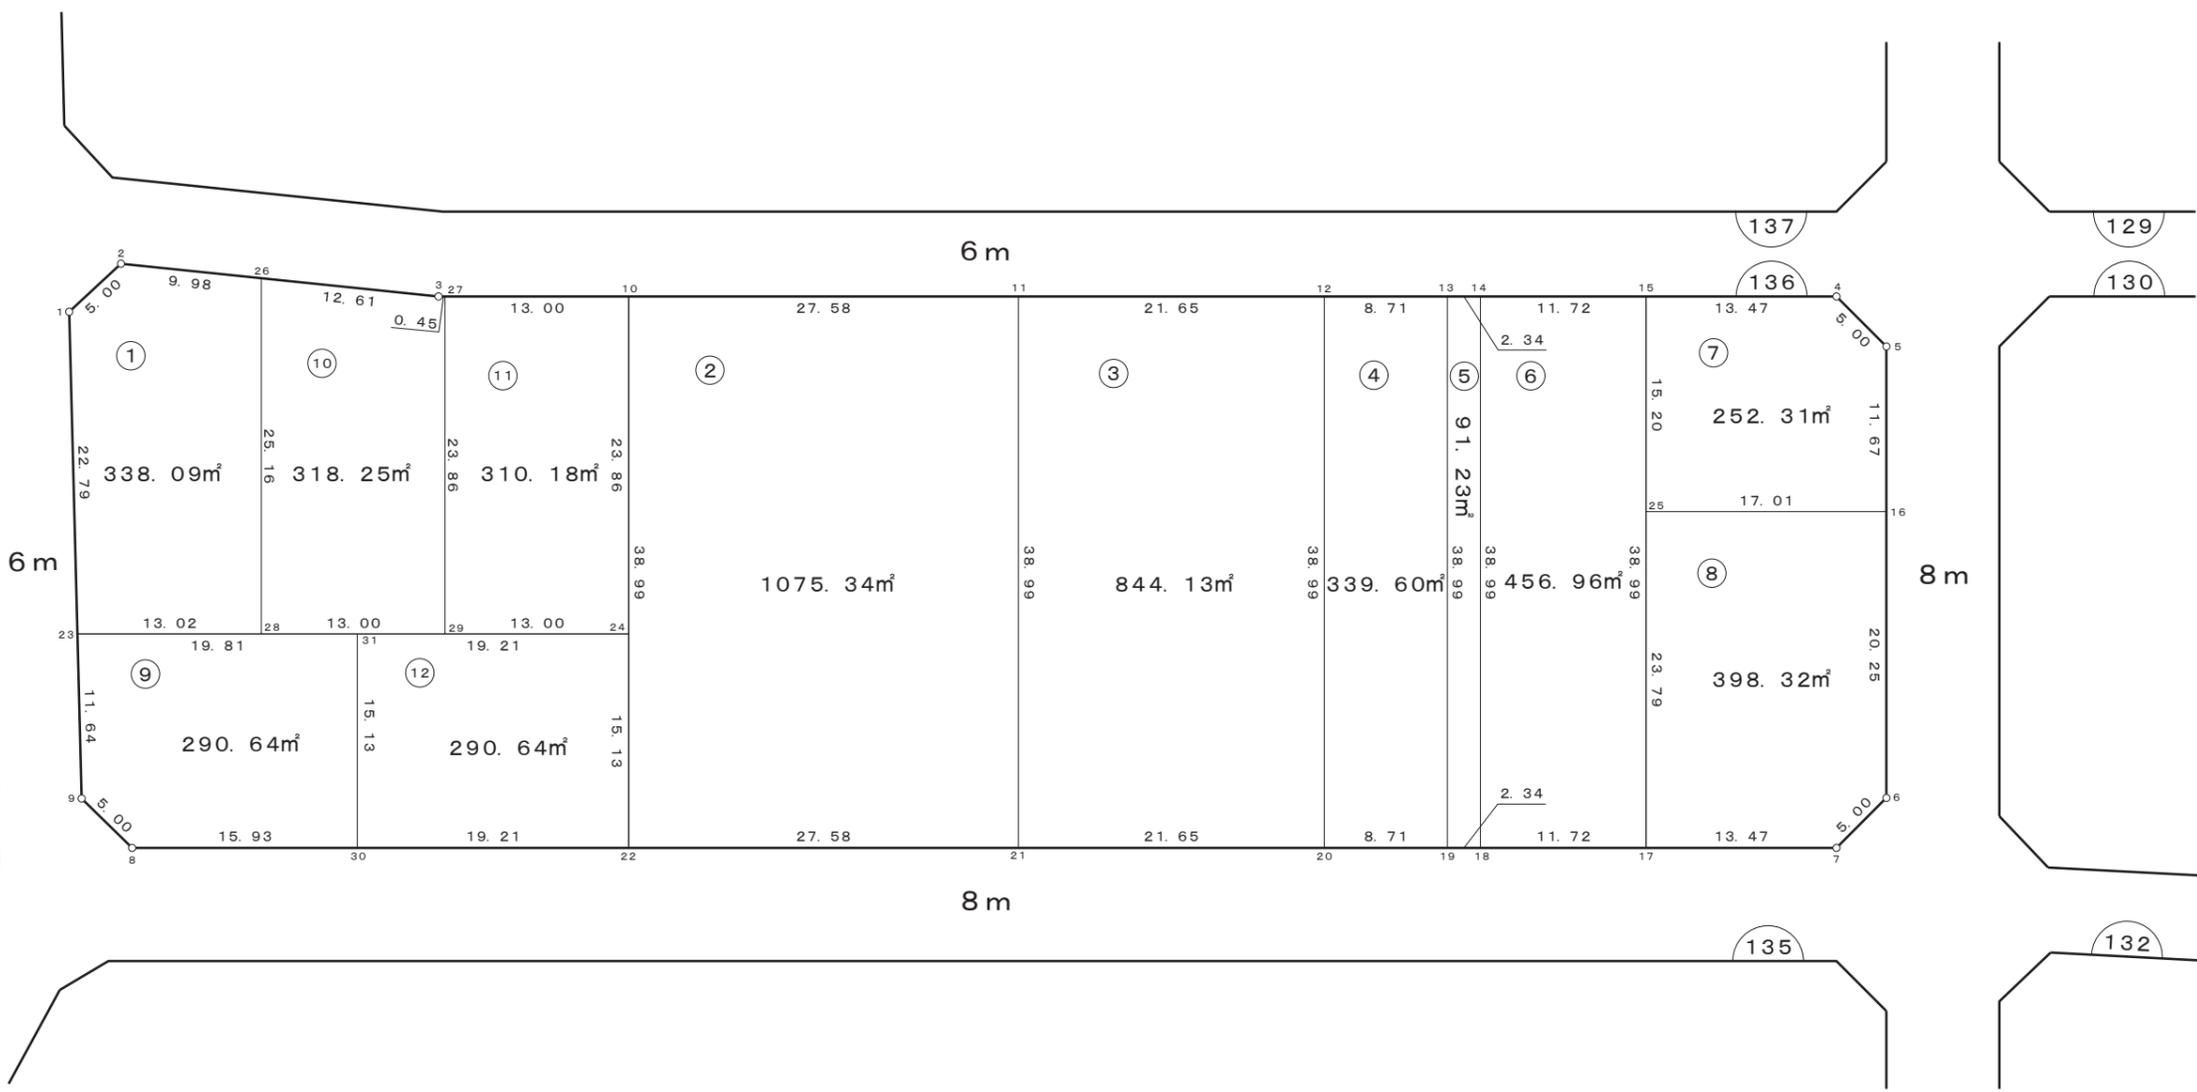
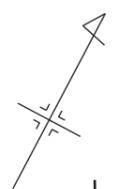


凡 例	
	街区番号
	画地番号
	道 路
123.00m ²	画地面積

株式会社
日 測

画地確定図



街区番号 137

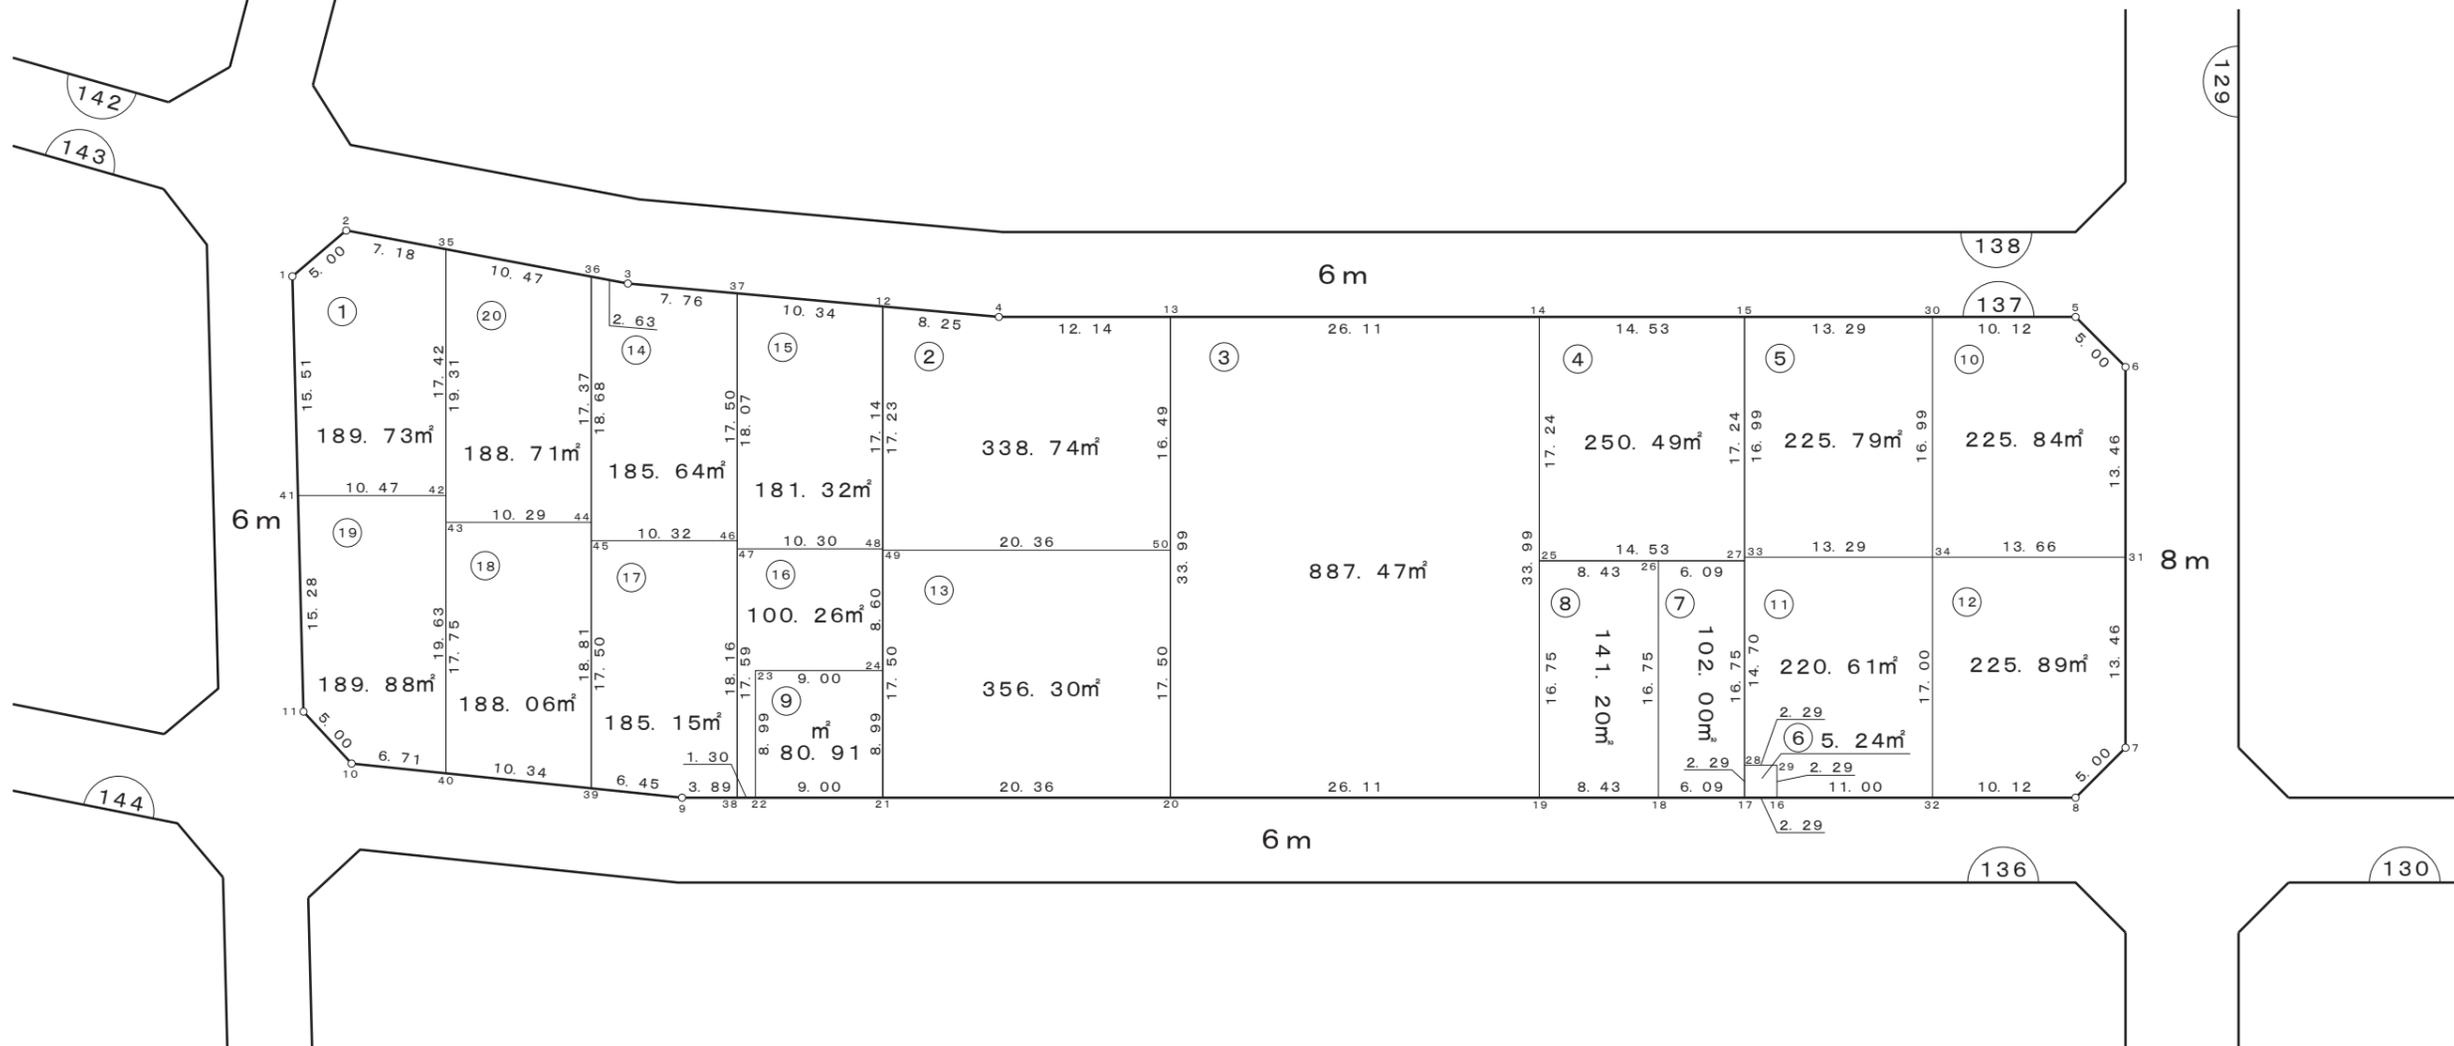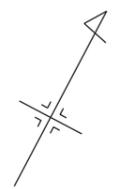

凡 例	
	街区番号
	画地番号
	道 路
123.00m ²	画地面積

画地確定図

街区番号	138
------	-----

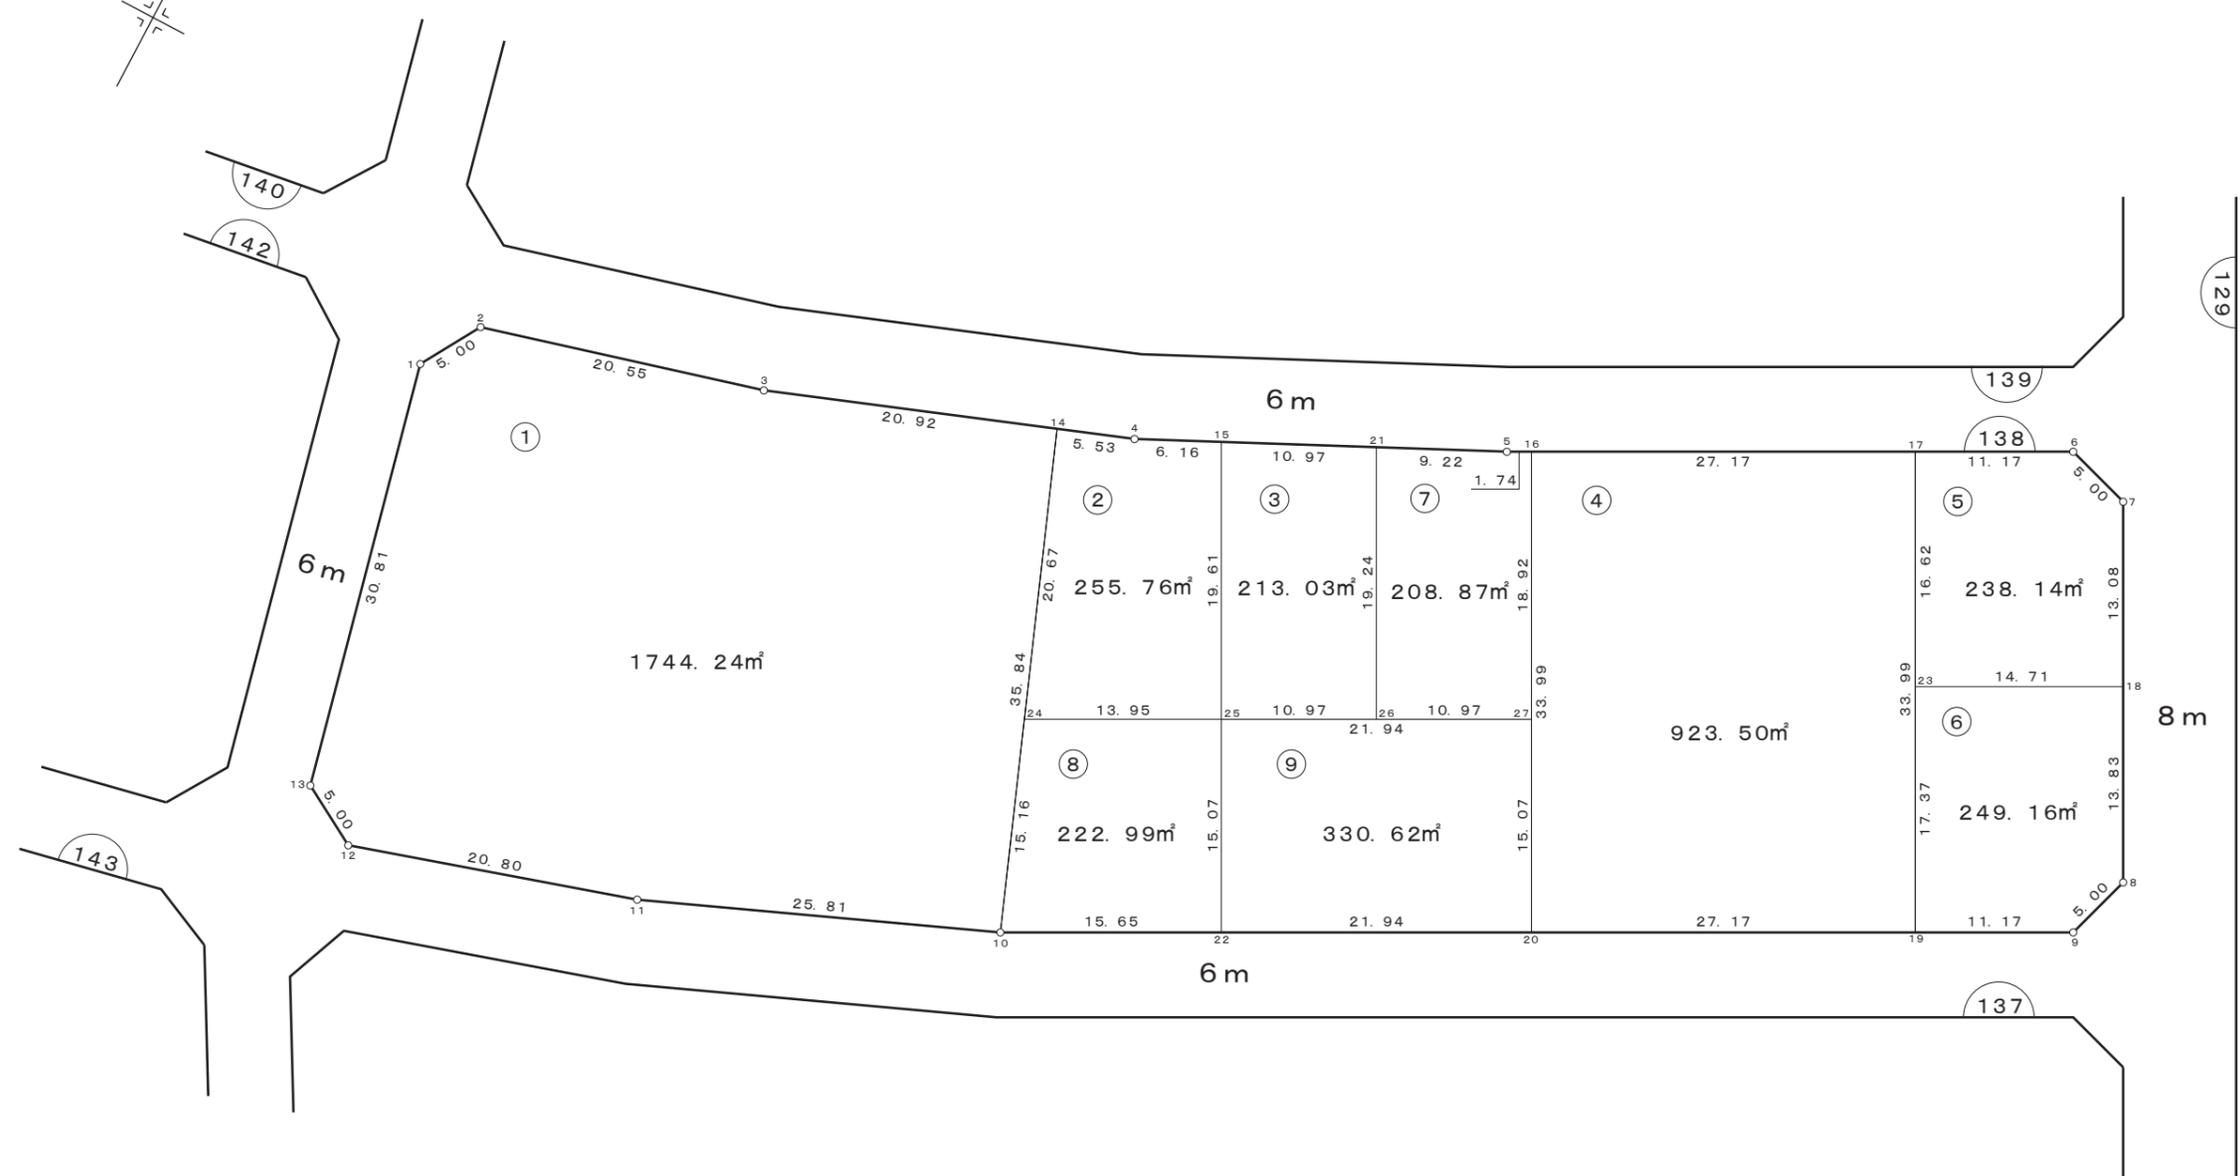
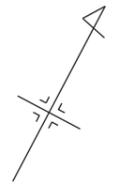


凡 例	
	街区番号
	画地番号
	道 路
123.00m ²	画地面積

画地測量設計株式会社

画地確定図

街区番号 139

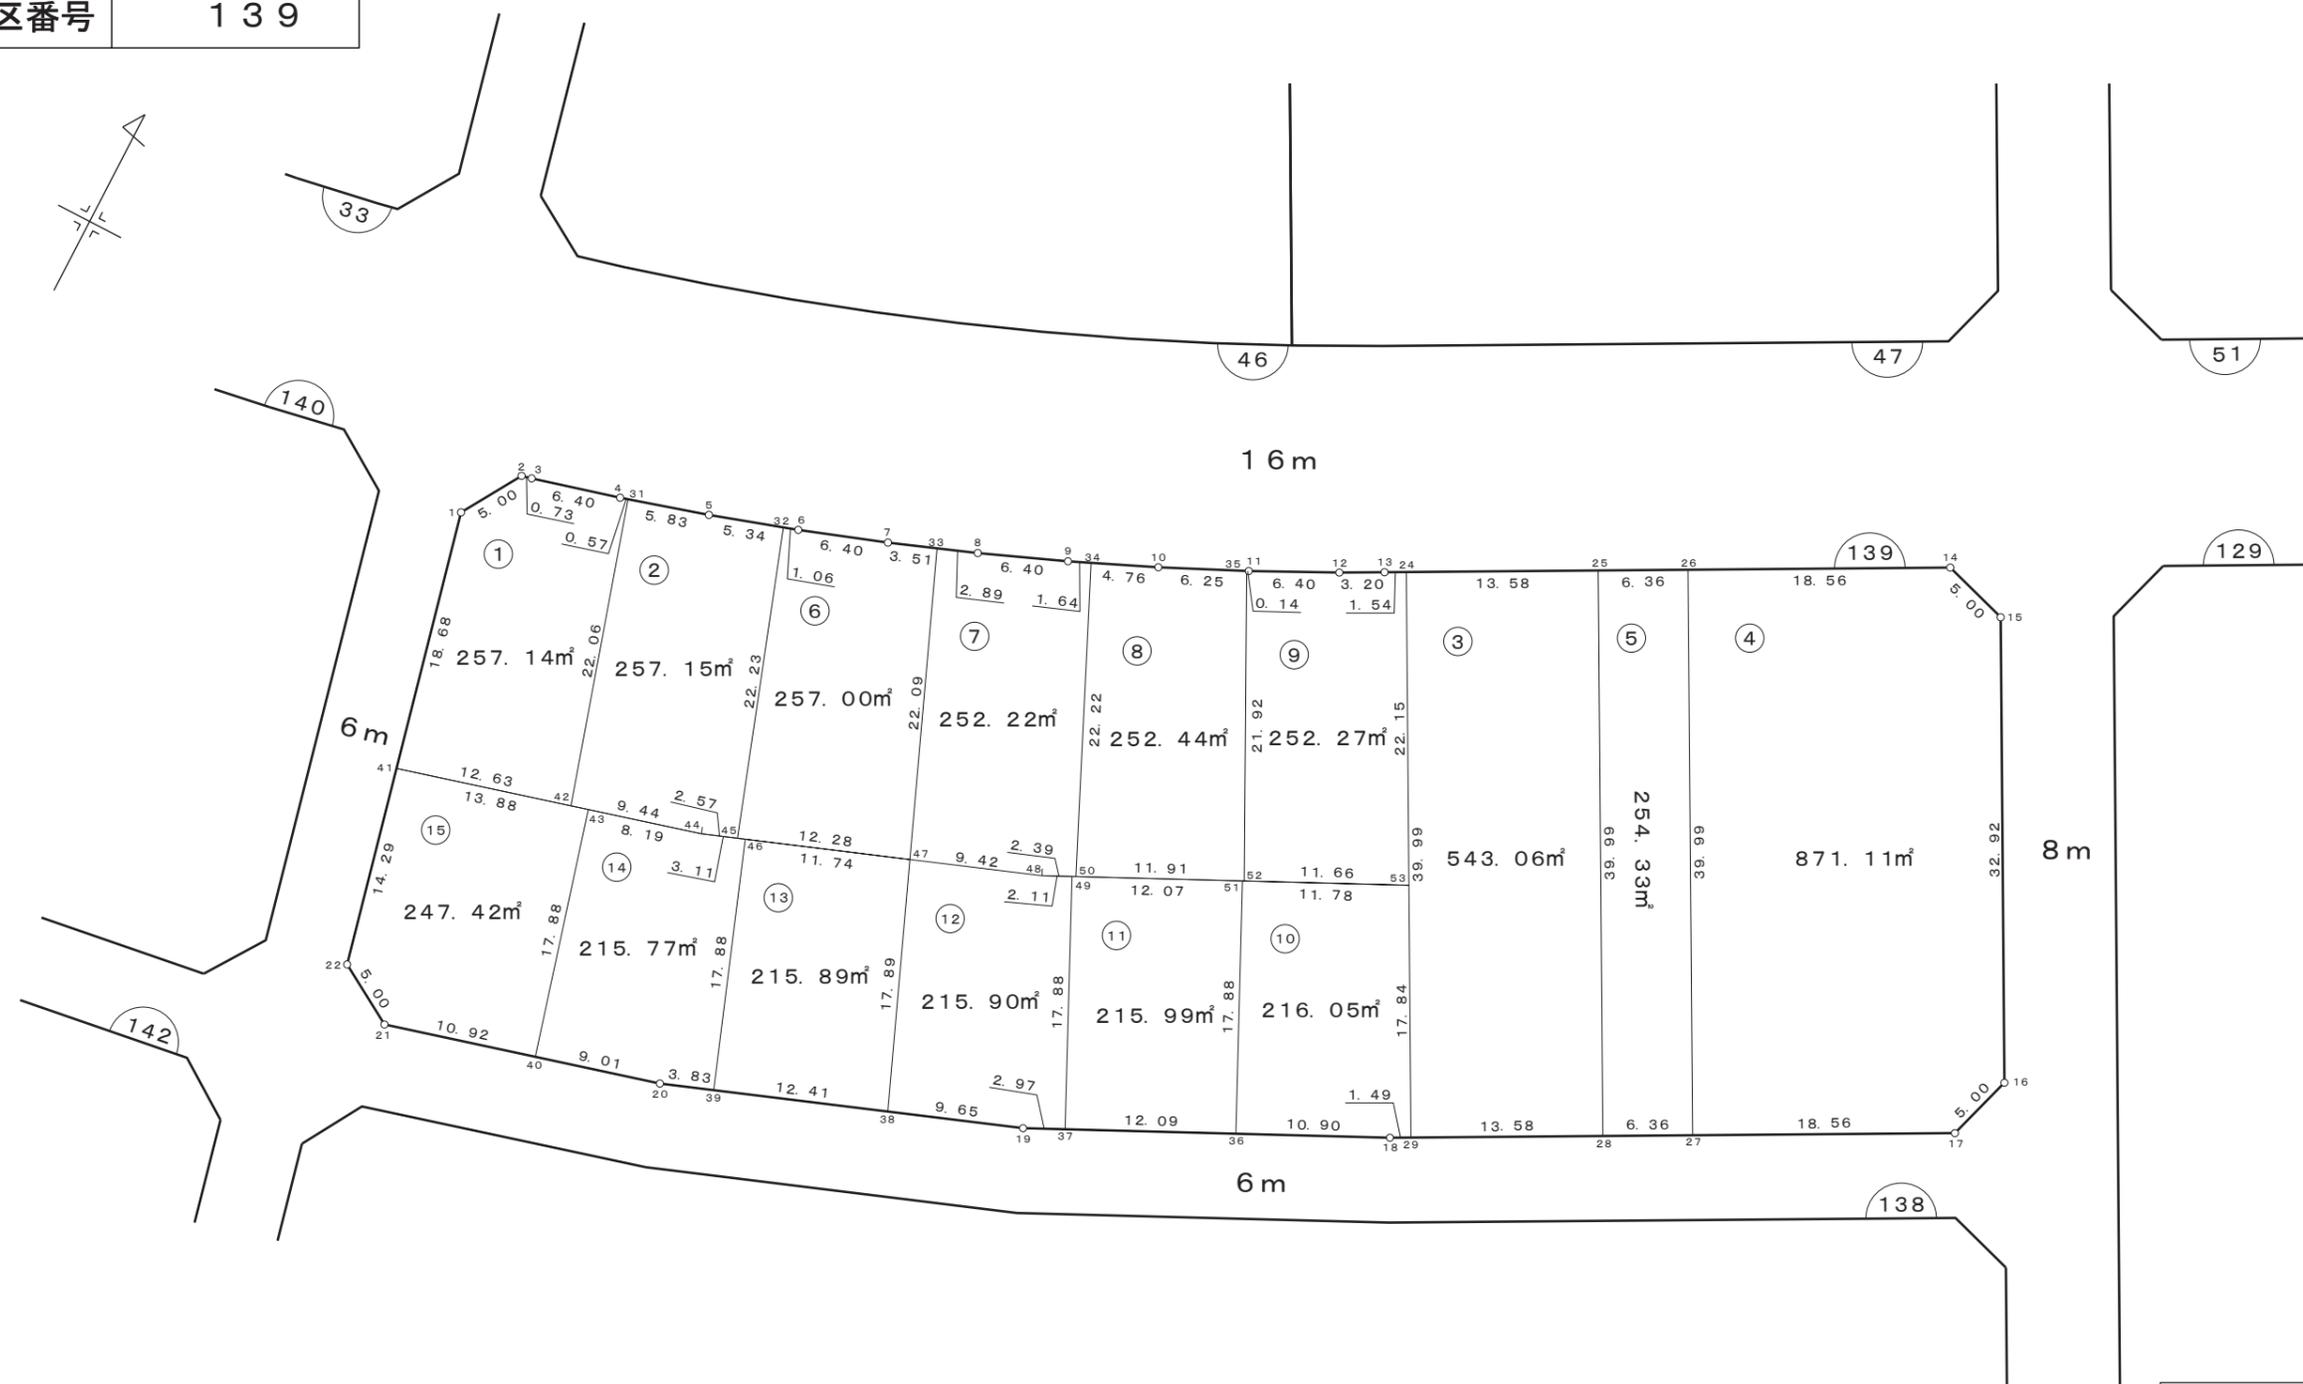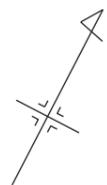

凡 例	
	街区番号
	画地番号
	道 路
123.00m ²	画地面積

株式会社
日 測

画地確定図

街区番号	140
------	-----



29

33

17m

17m

16m


146

19m

4m

6m

142

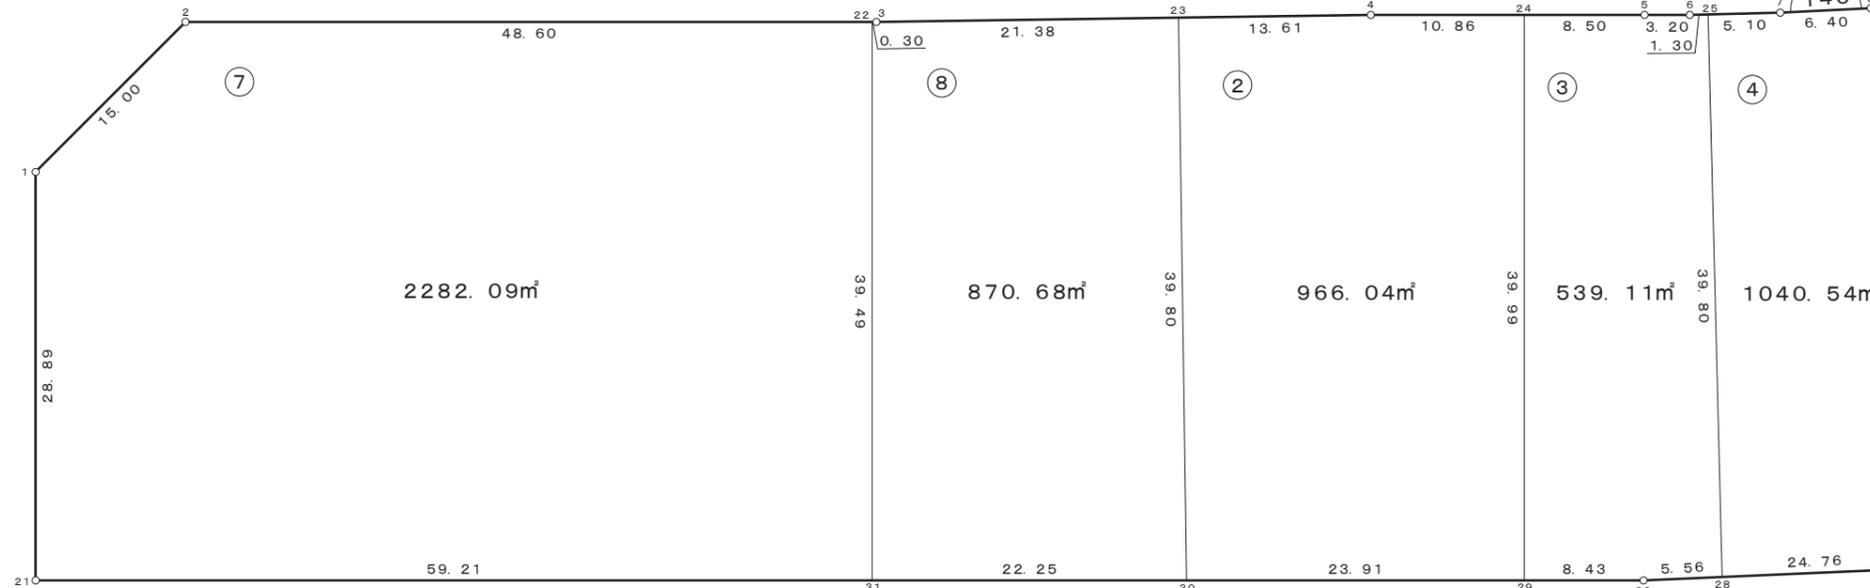


凡 例	
	街区番号
	画地番号
	道 路
123.00m²	画地面積

株式会社
日 測

画地確定図

街区番号	140
------	-----

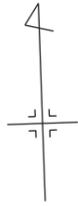

凡 例	
	街区番号
	画地番号
	道 路
123.00m ²	画地面積

株式会社
日 測