
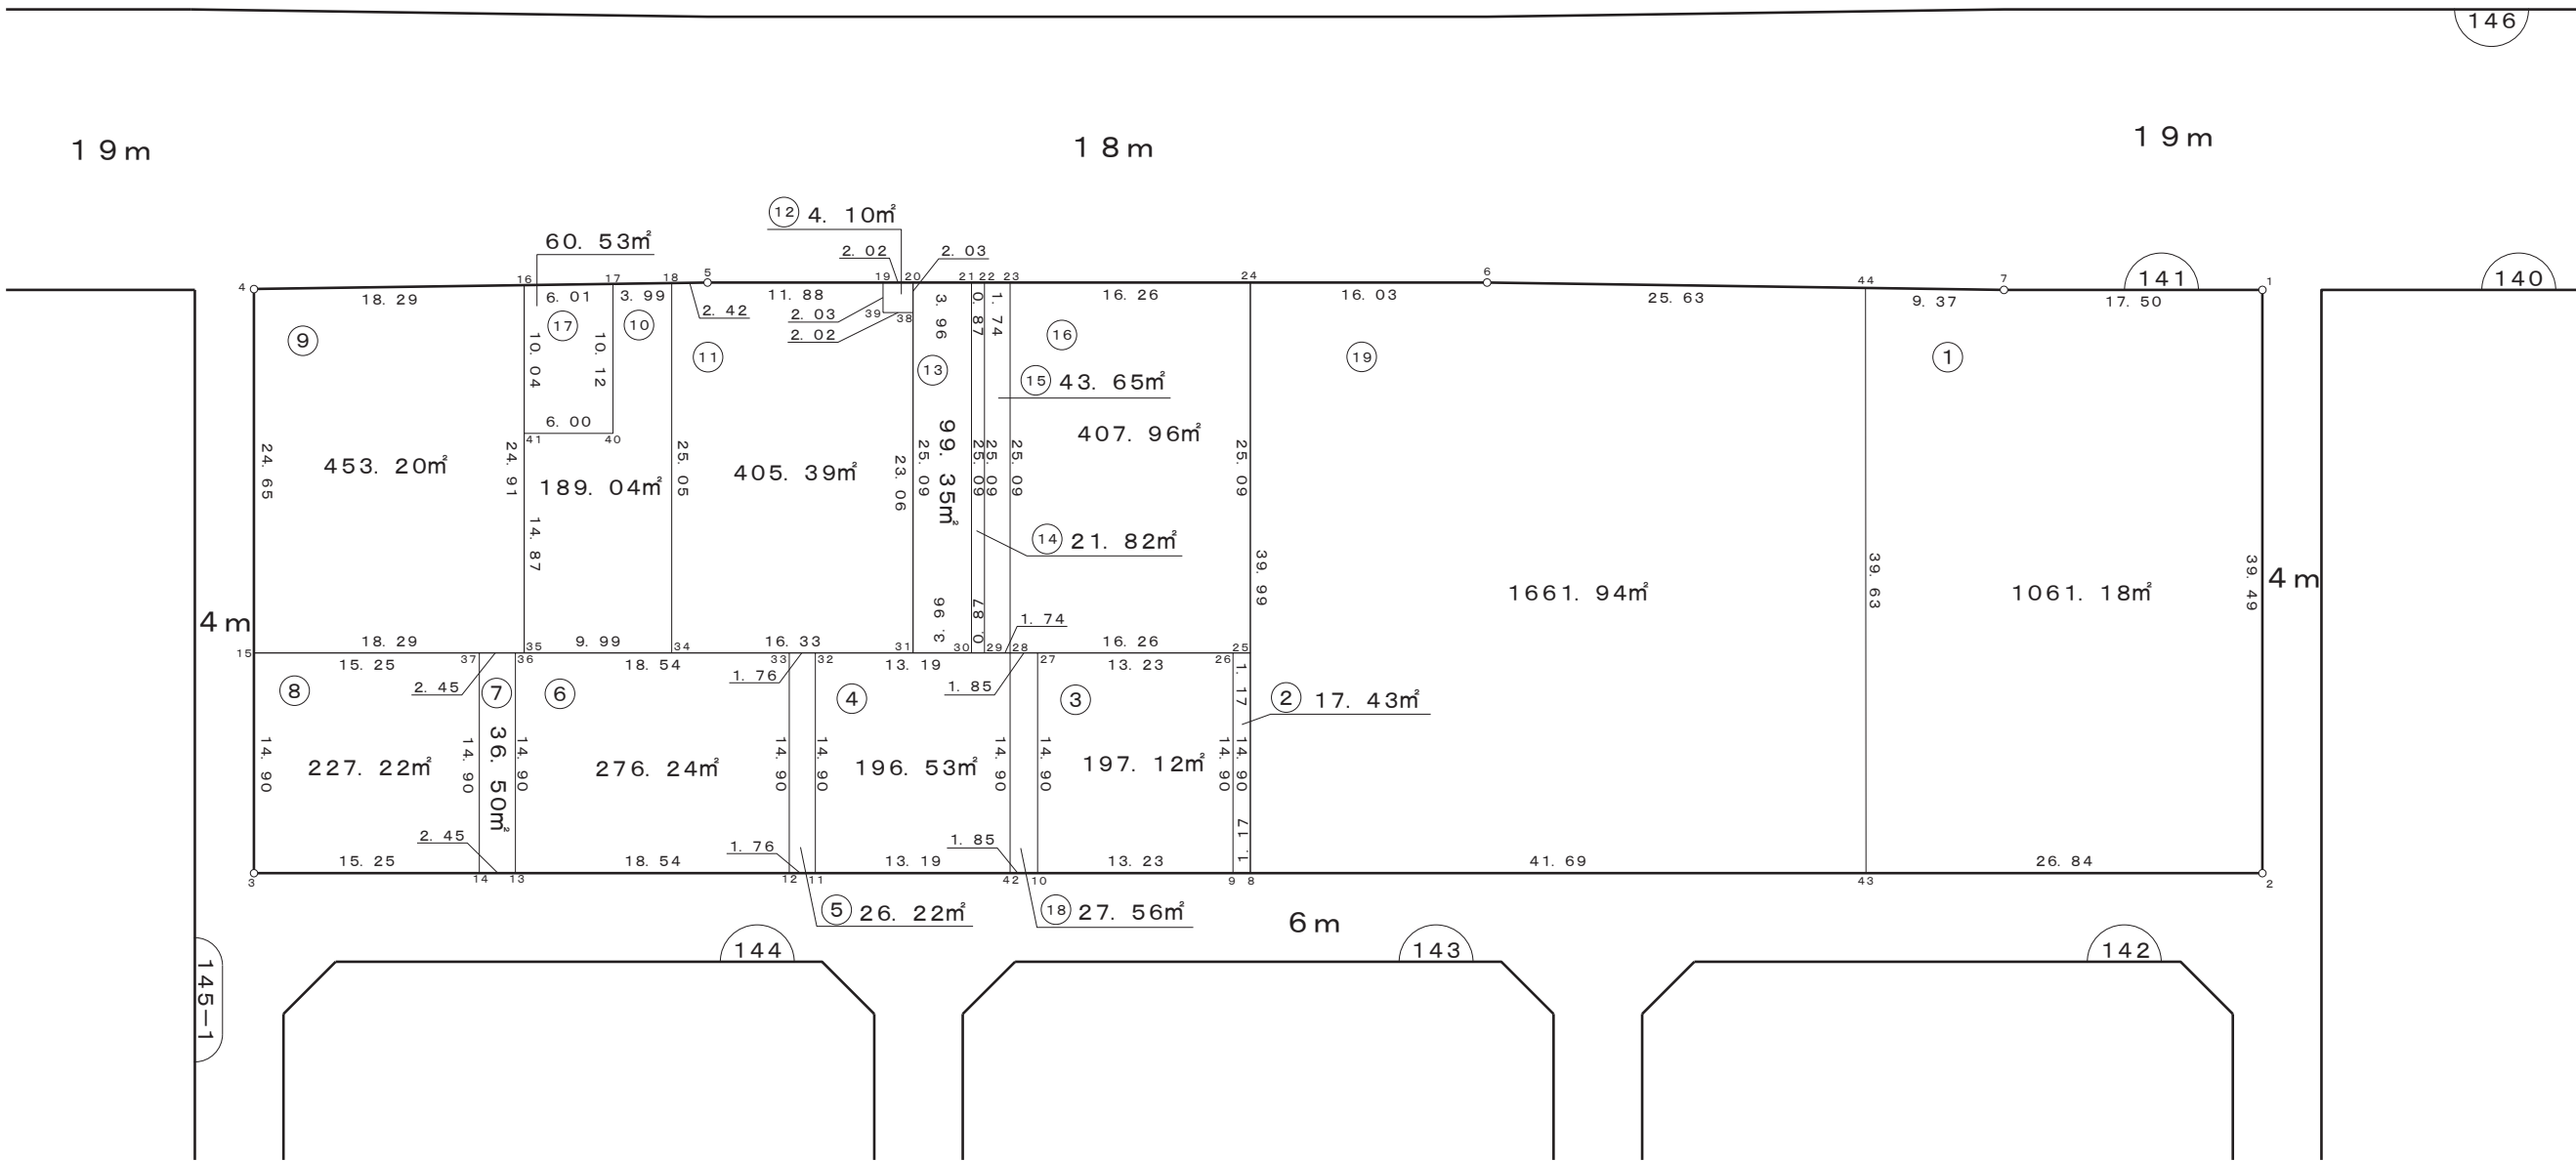


画 地 確 定 図



街区番号	1 4 1
------	-------

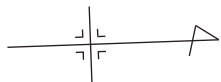

凡 例	
	街区番号
	画地番号
	道 路
123.00m²	画地面積

画 地 確 定 図

街区番号	1 4 3
------	-------

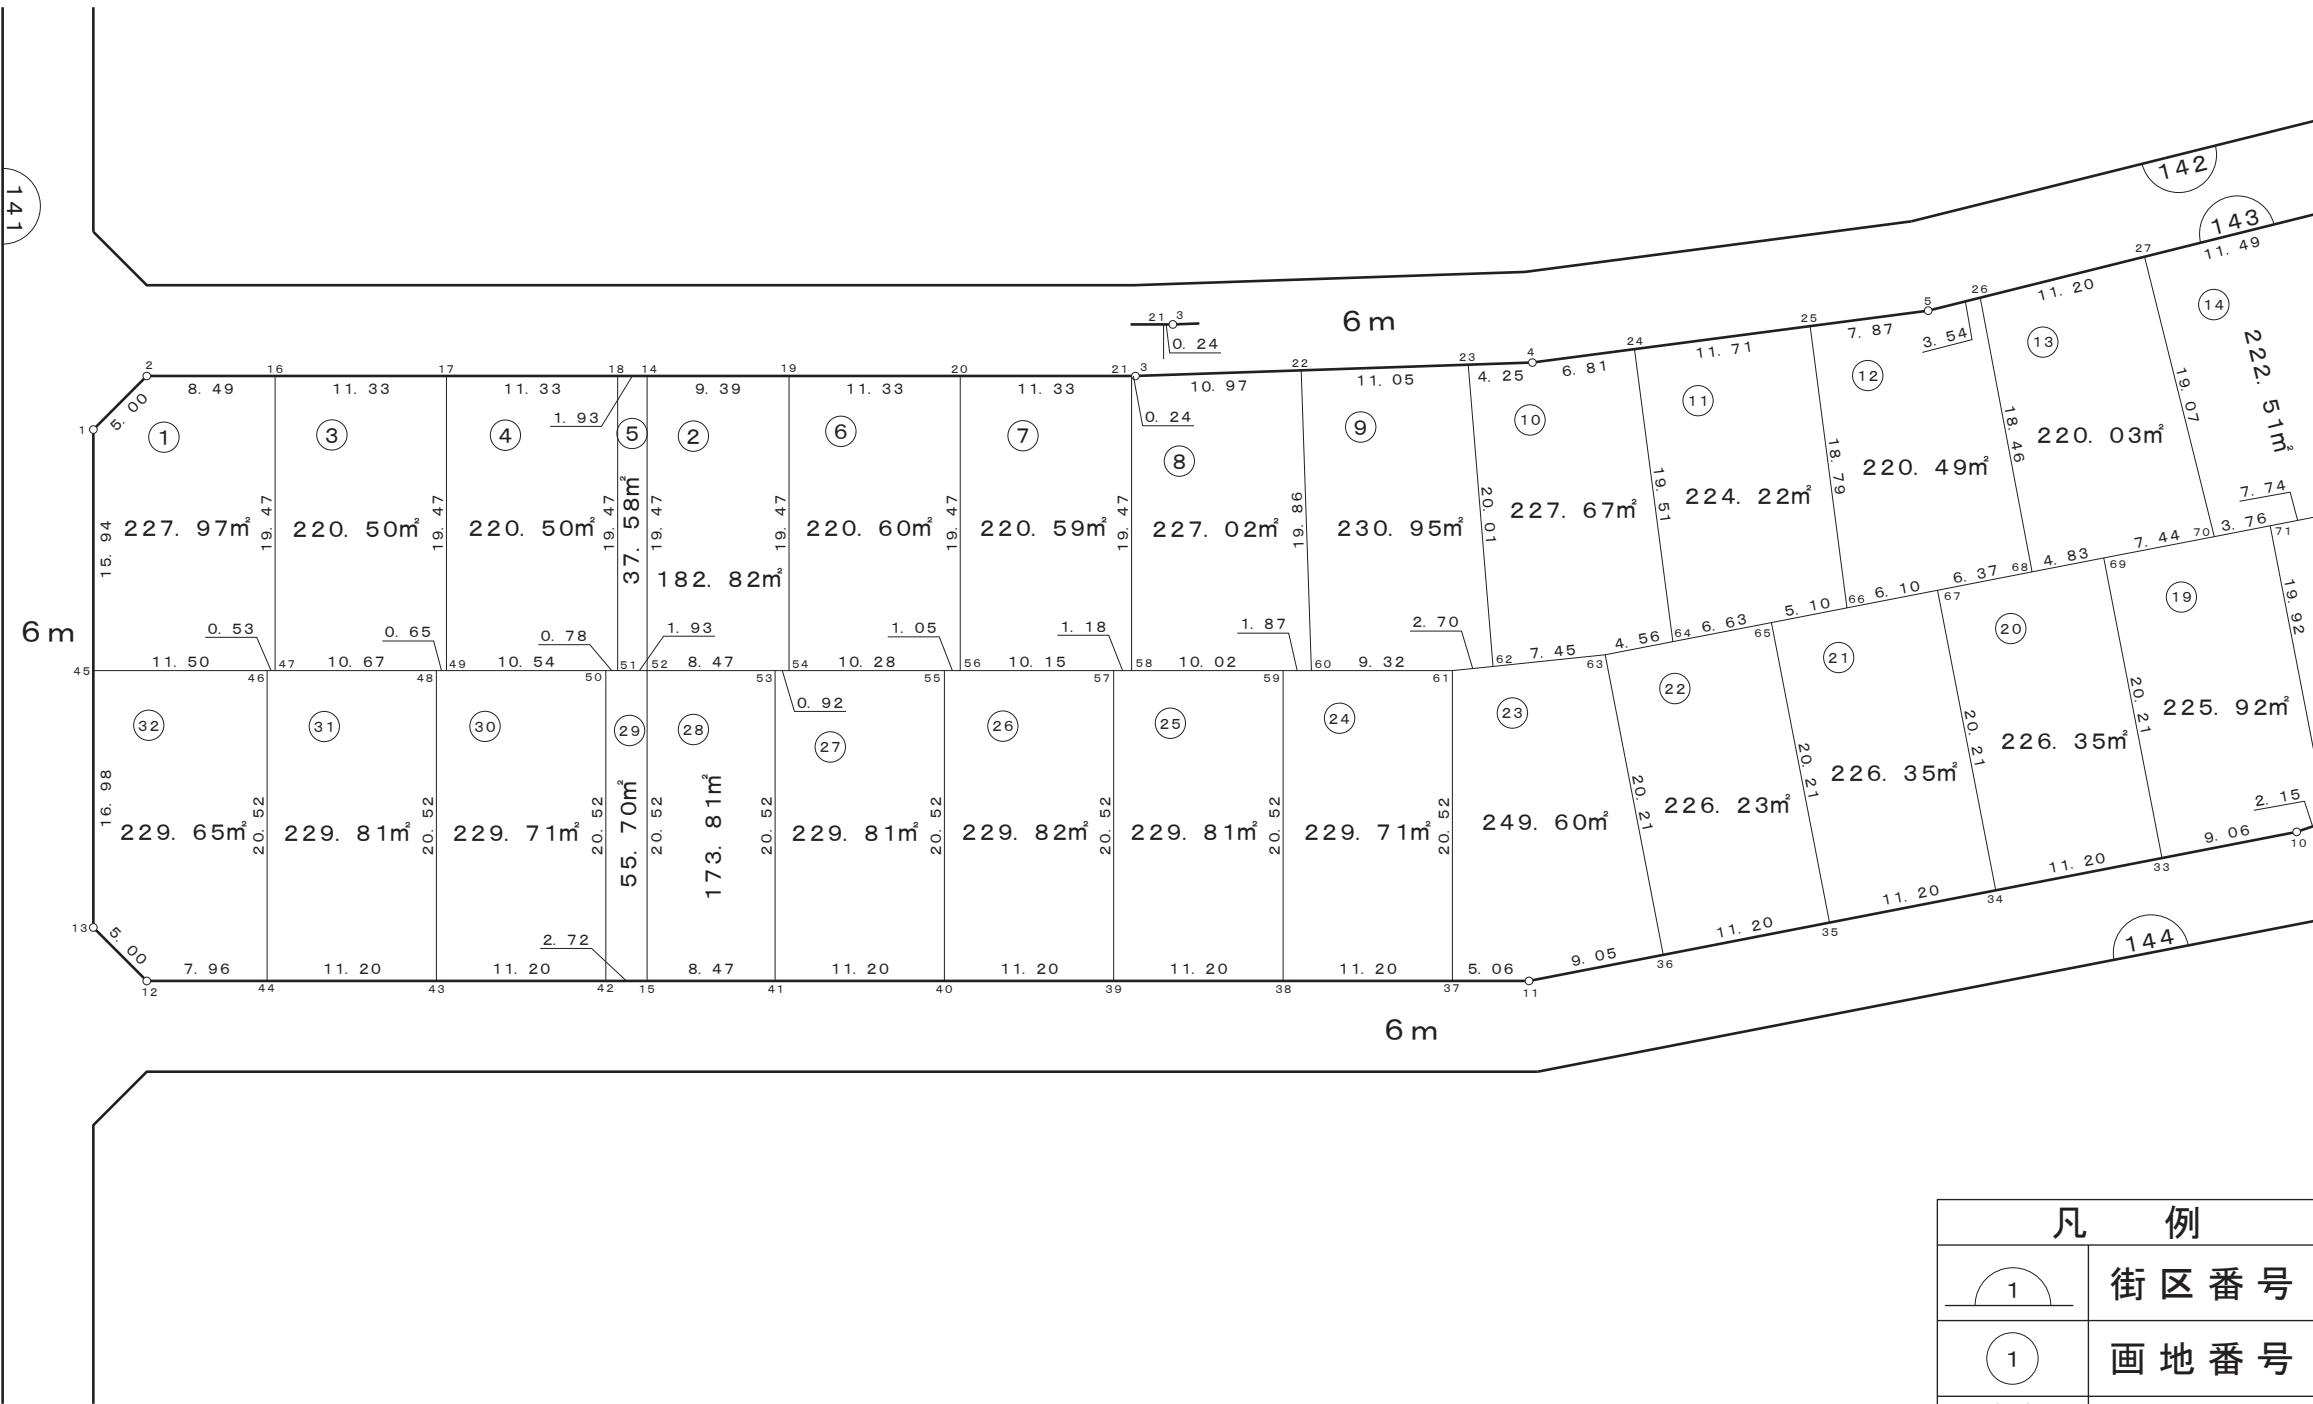
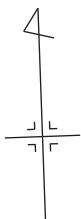


凡 例	
	街区番号
	画地番号
	道 路
123.00㎡	画地面積

株式会社 日 測

画 地 確 定 図

街区番号	1 4 3
------	-------

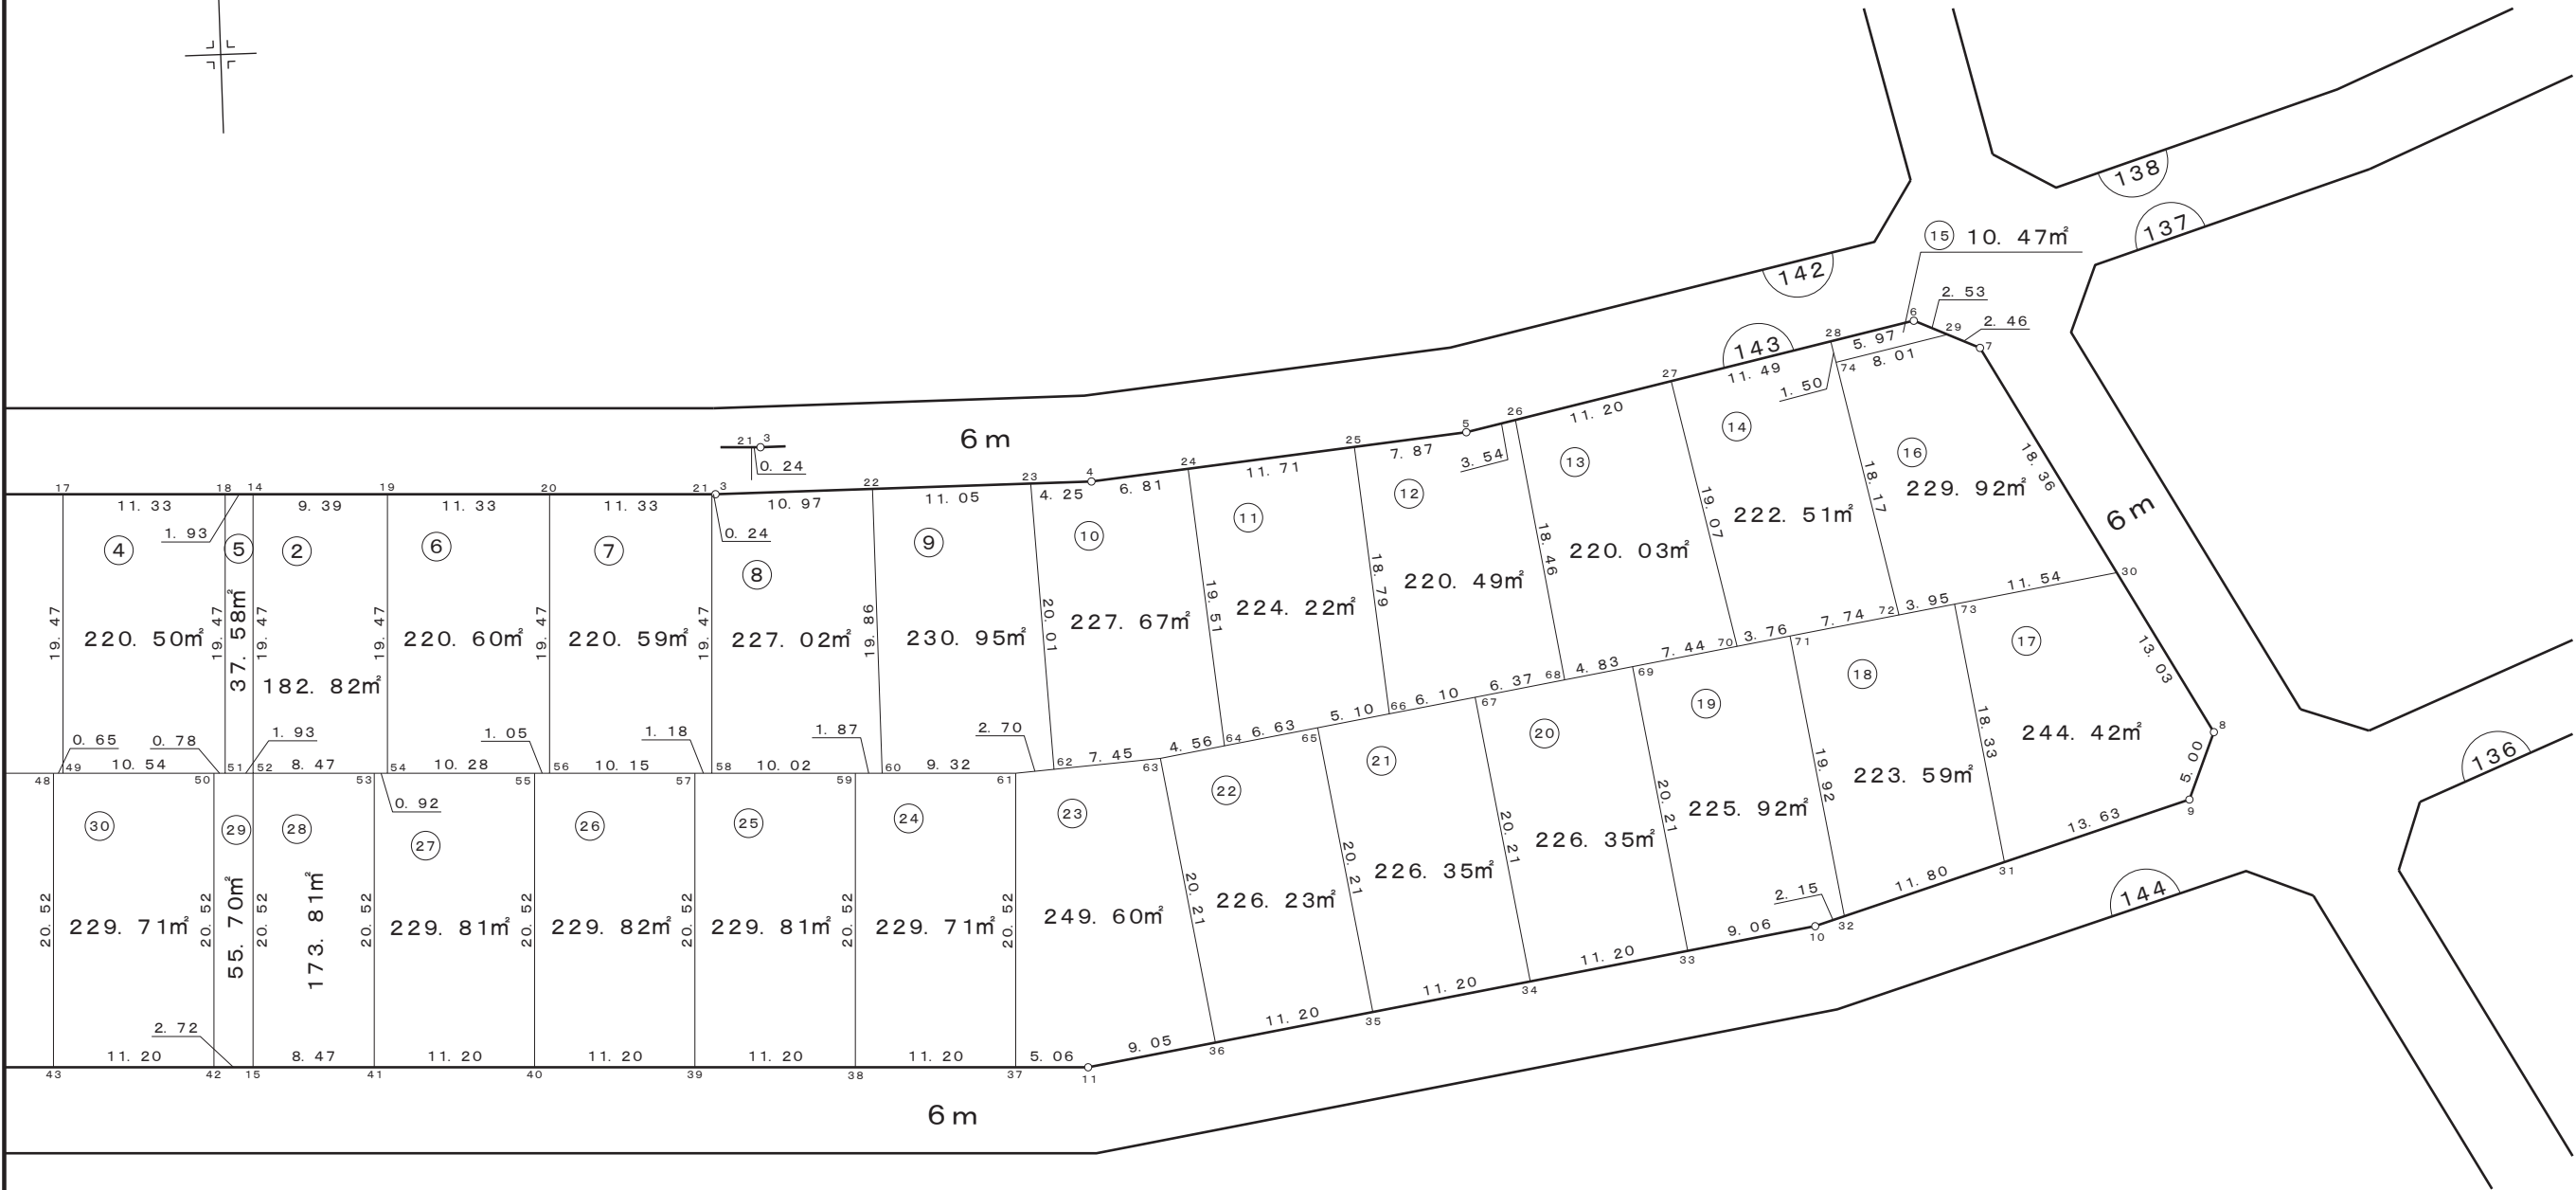
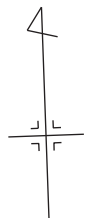


凡 例	
	街区番号
	画地番号
	道 路
123.00m ²	画地面積

株式会社
日 測

画 地 確 定 図

街区番号	1 4 4
------	-------

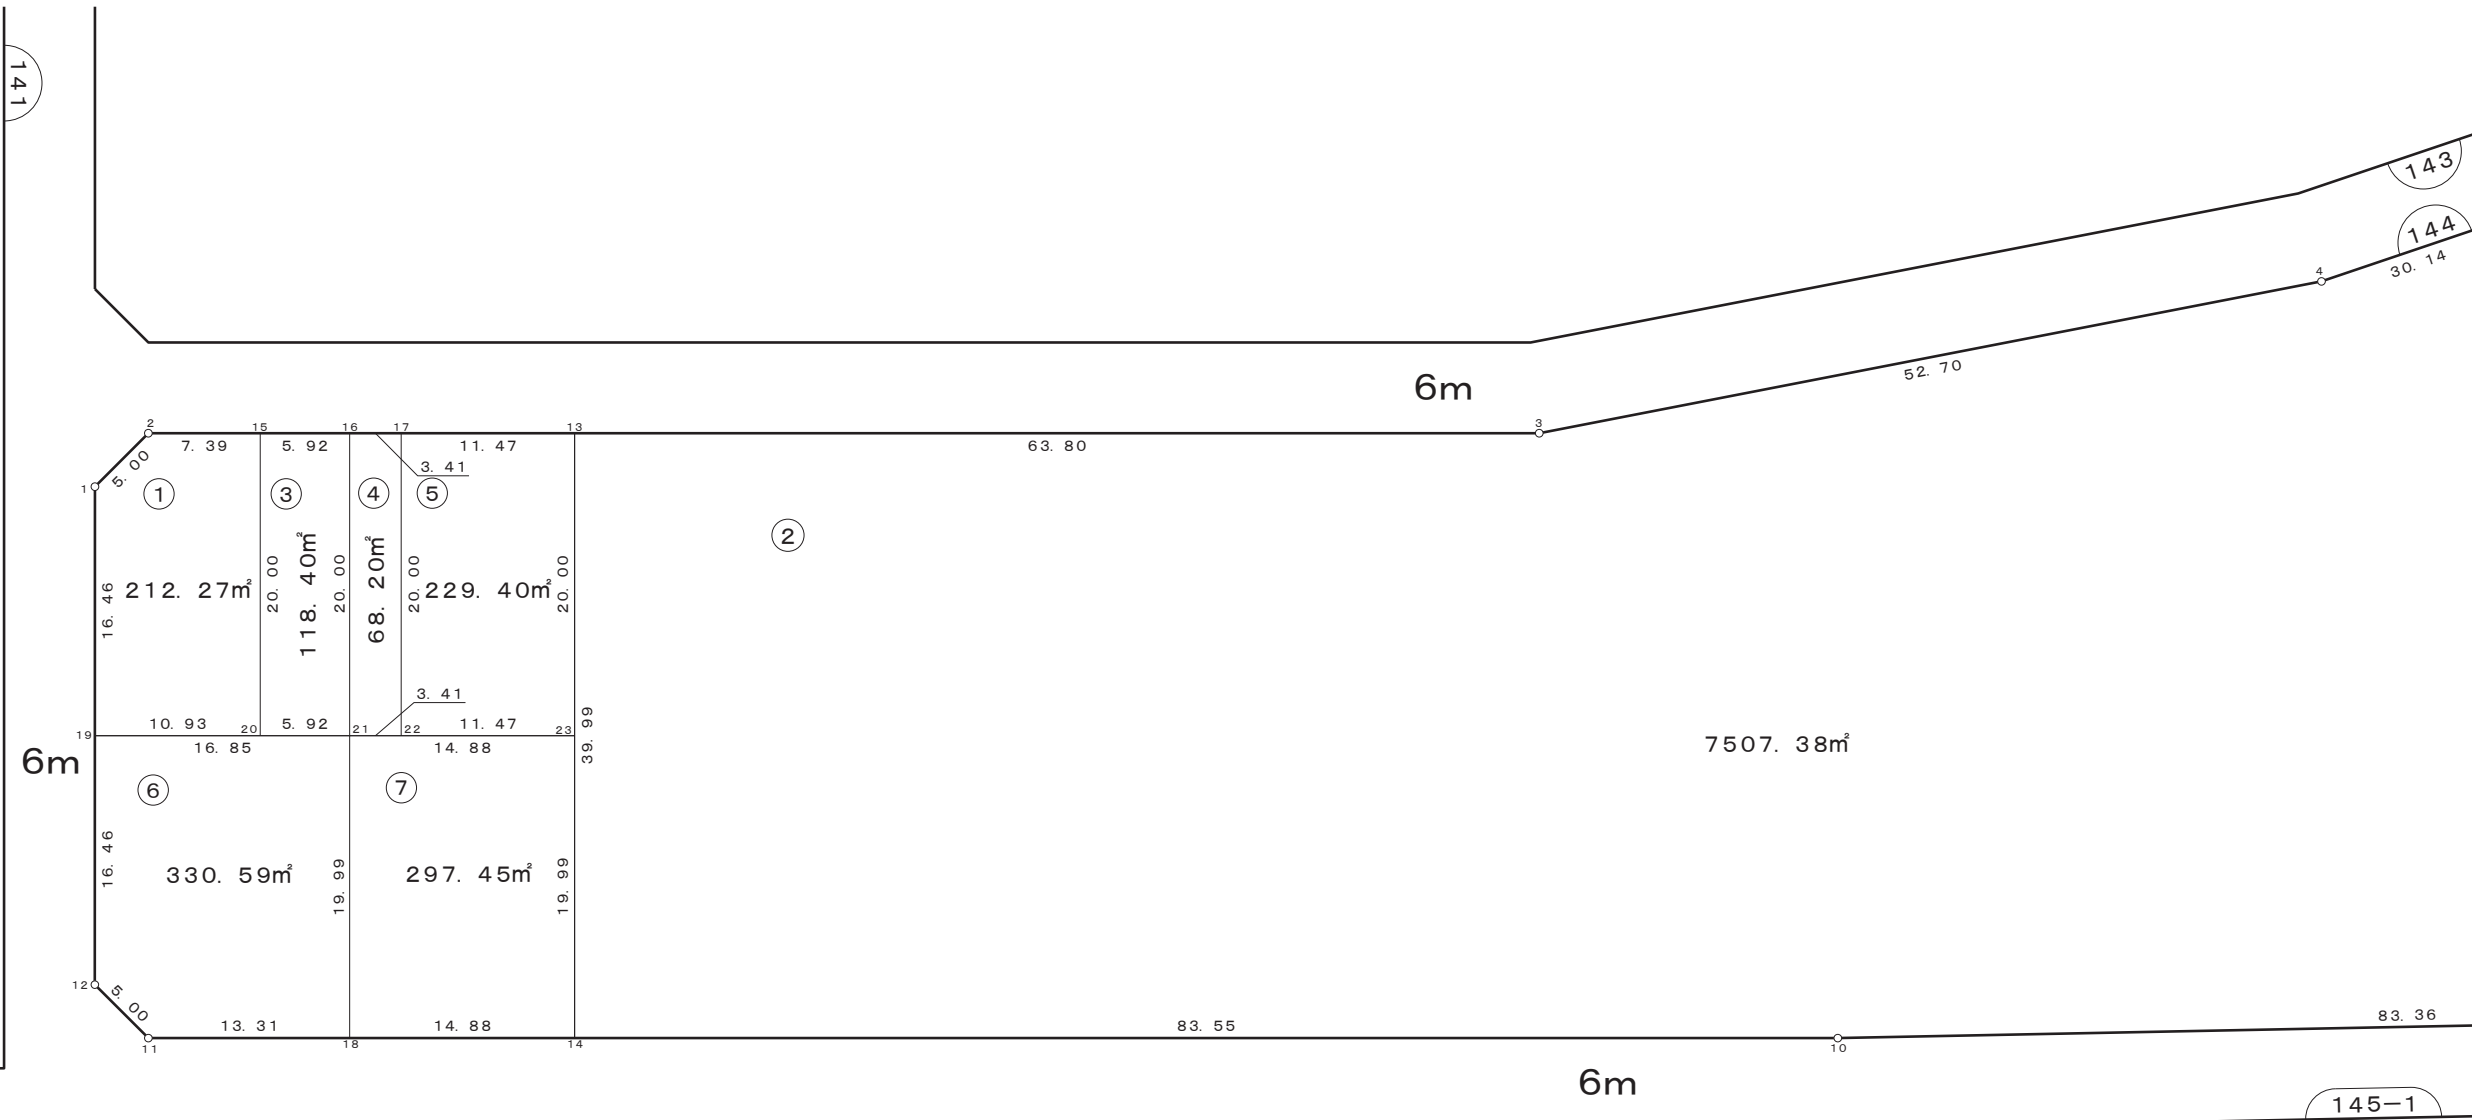
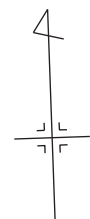


凡 例	
	街区番号
	画地番号
	道 路
123.00m ²	画地面積

株式会社
日 測

画 地 確 定 図

街区番号	1 4 4
------	-------

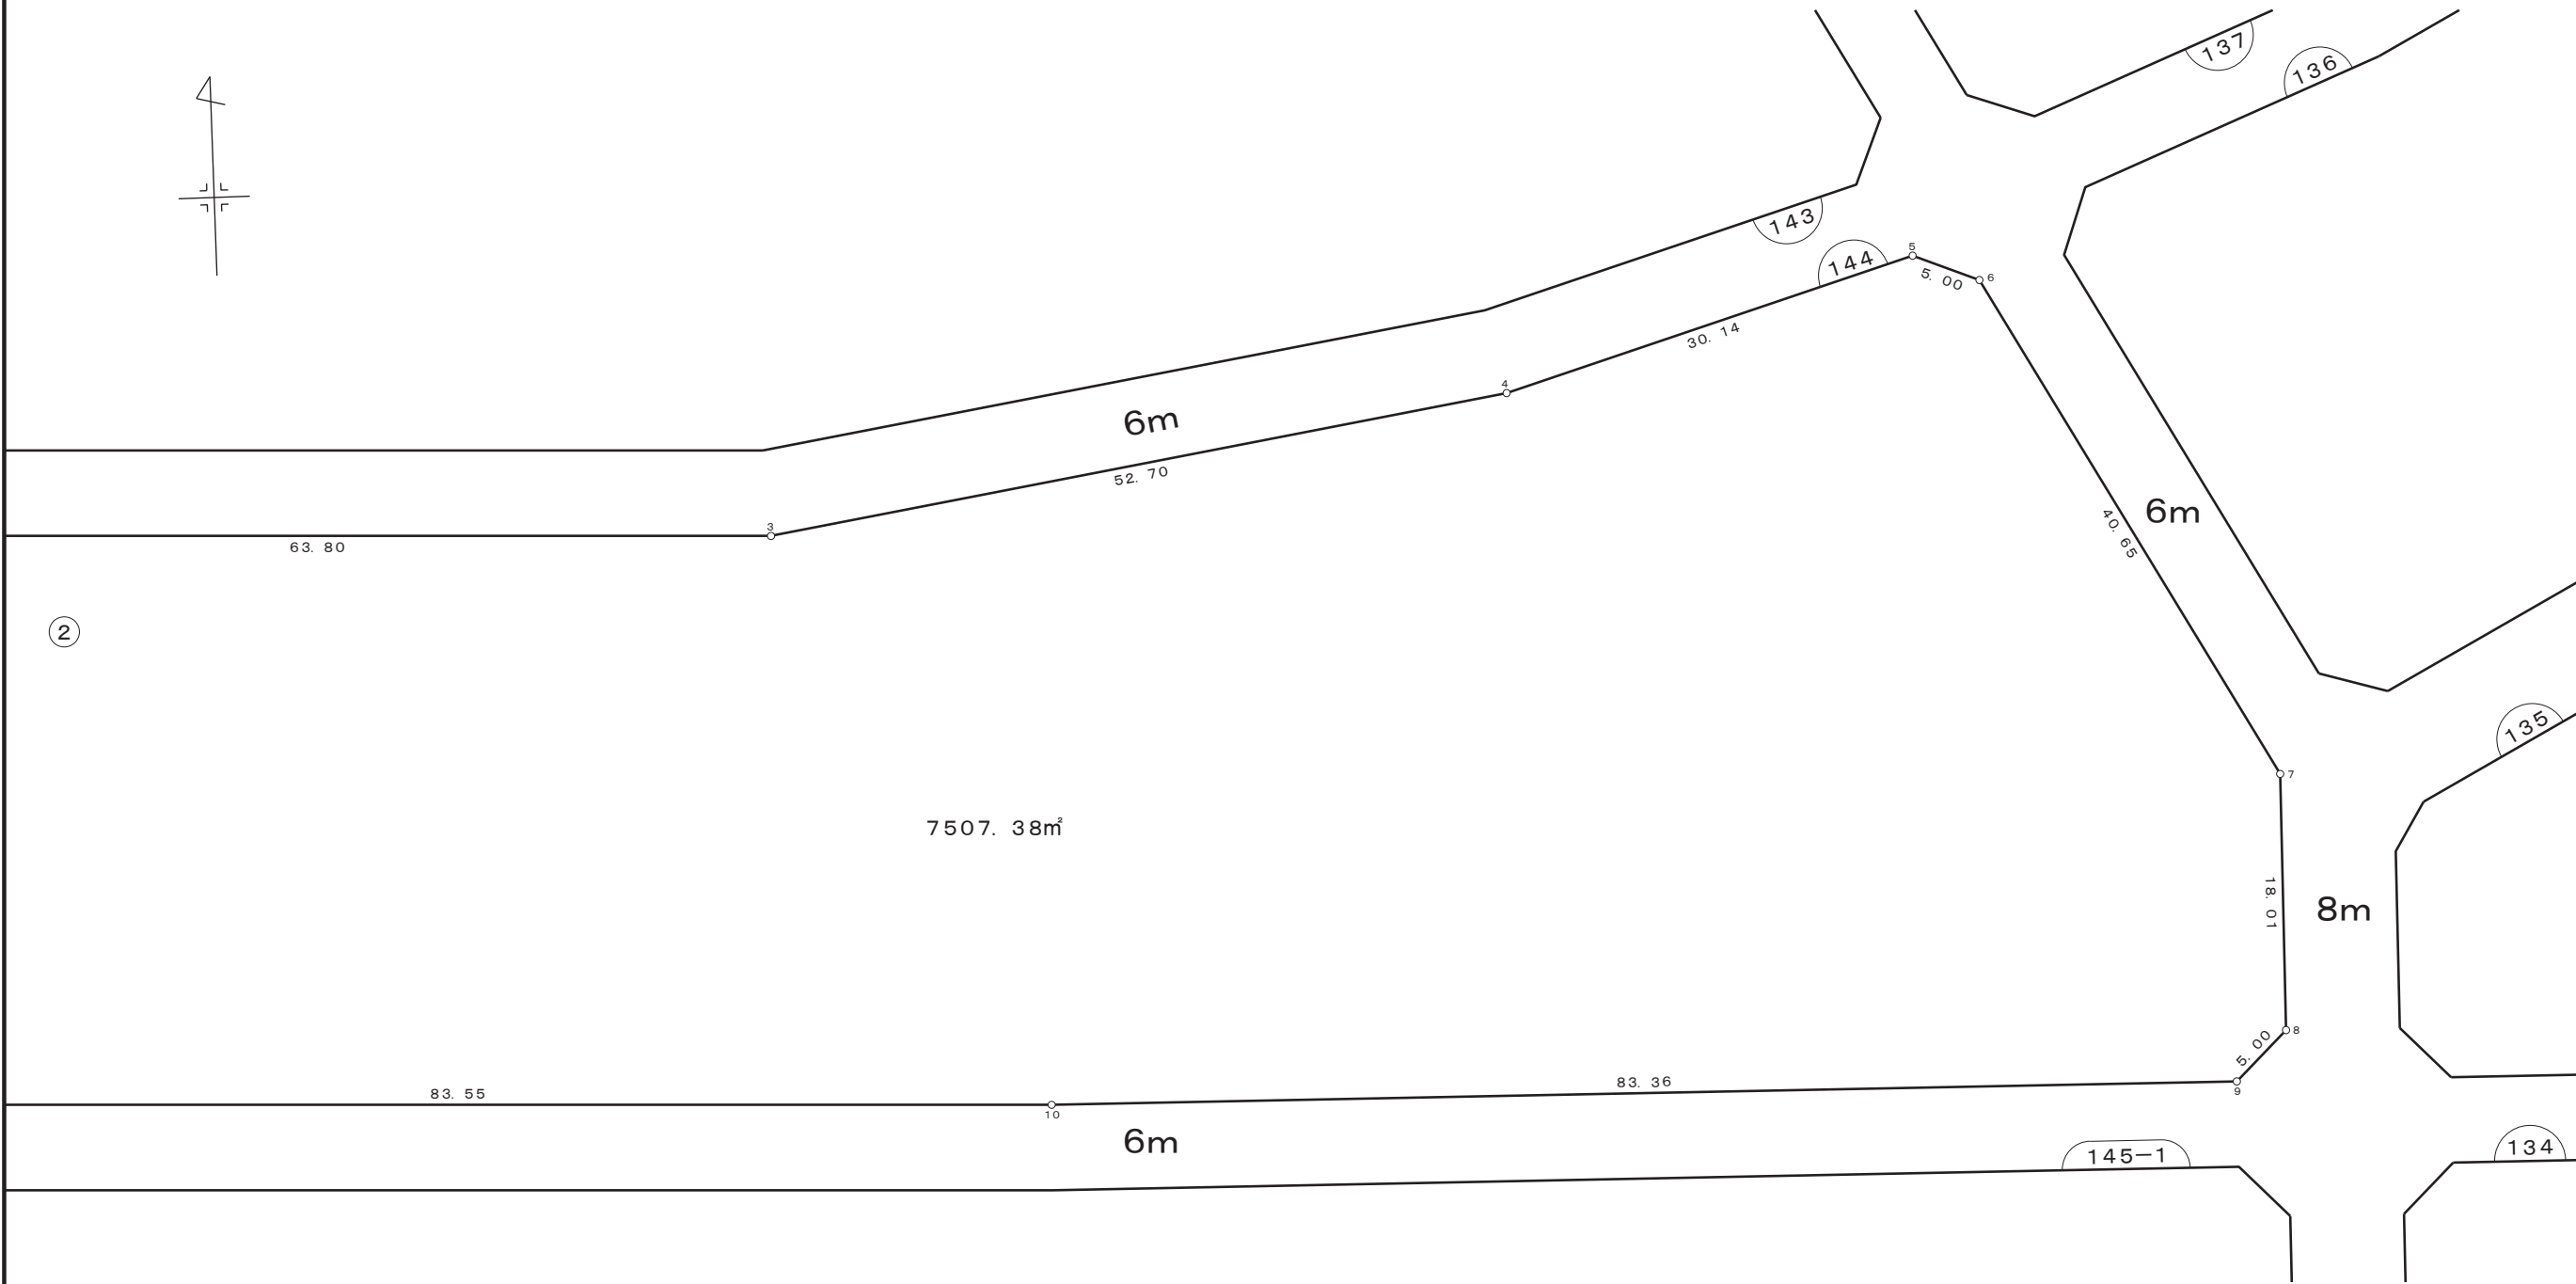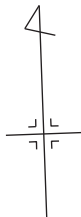


凡 例	
	街区番号
	画地番号
	道 路
123.00m²	画地面積

株式会社
日 測


画 地 確 定 図

街区番号	1 4 5 - 1
------	-----------

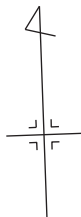

146

19m

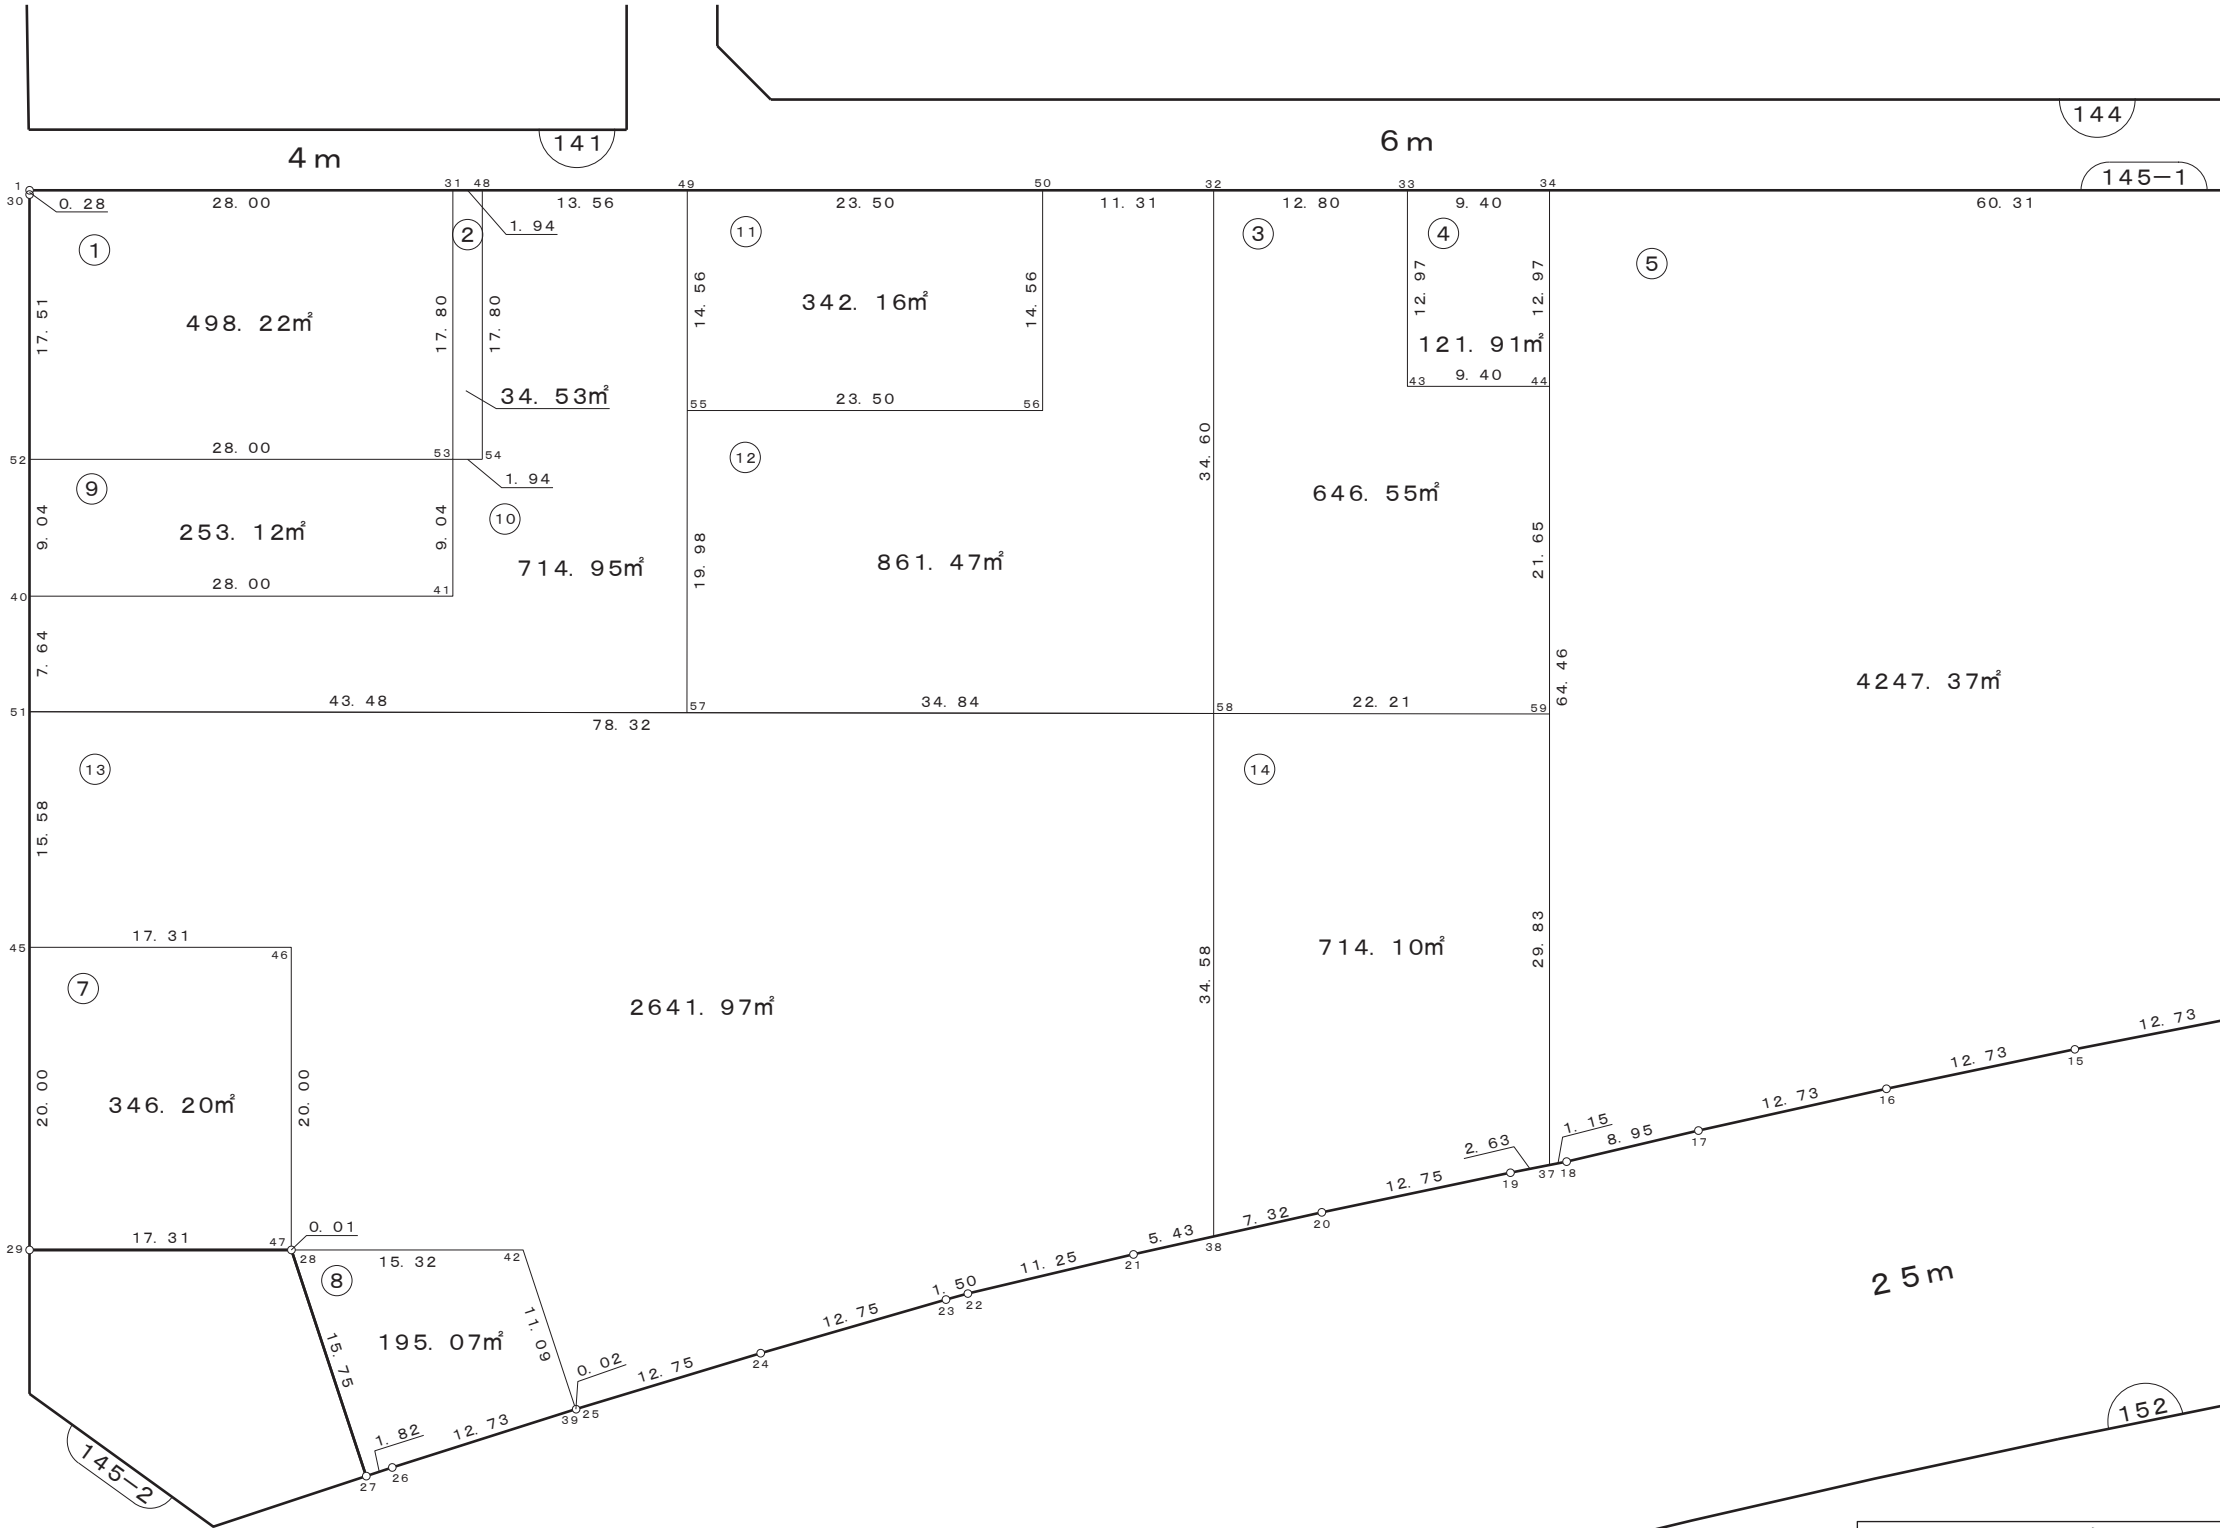

25m

28m


凡 例	
	街区番号
	画地番号
	道 路
123. 00m ²	画地面積

株式会社
日 測

画地确定図


宇都宮テクノポリスセンター地区

縮尺 1 : 500

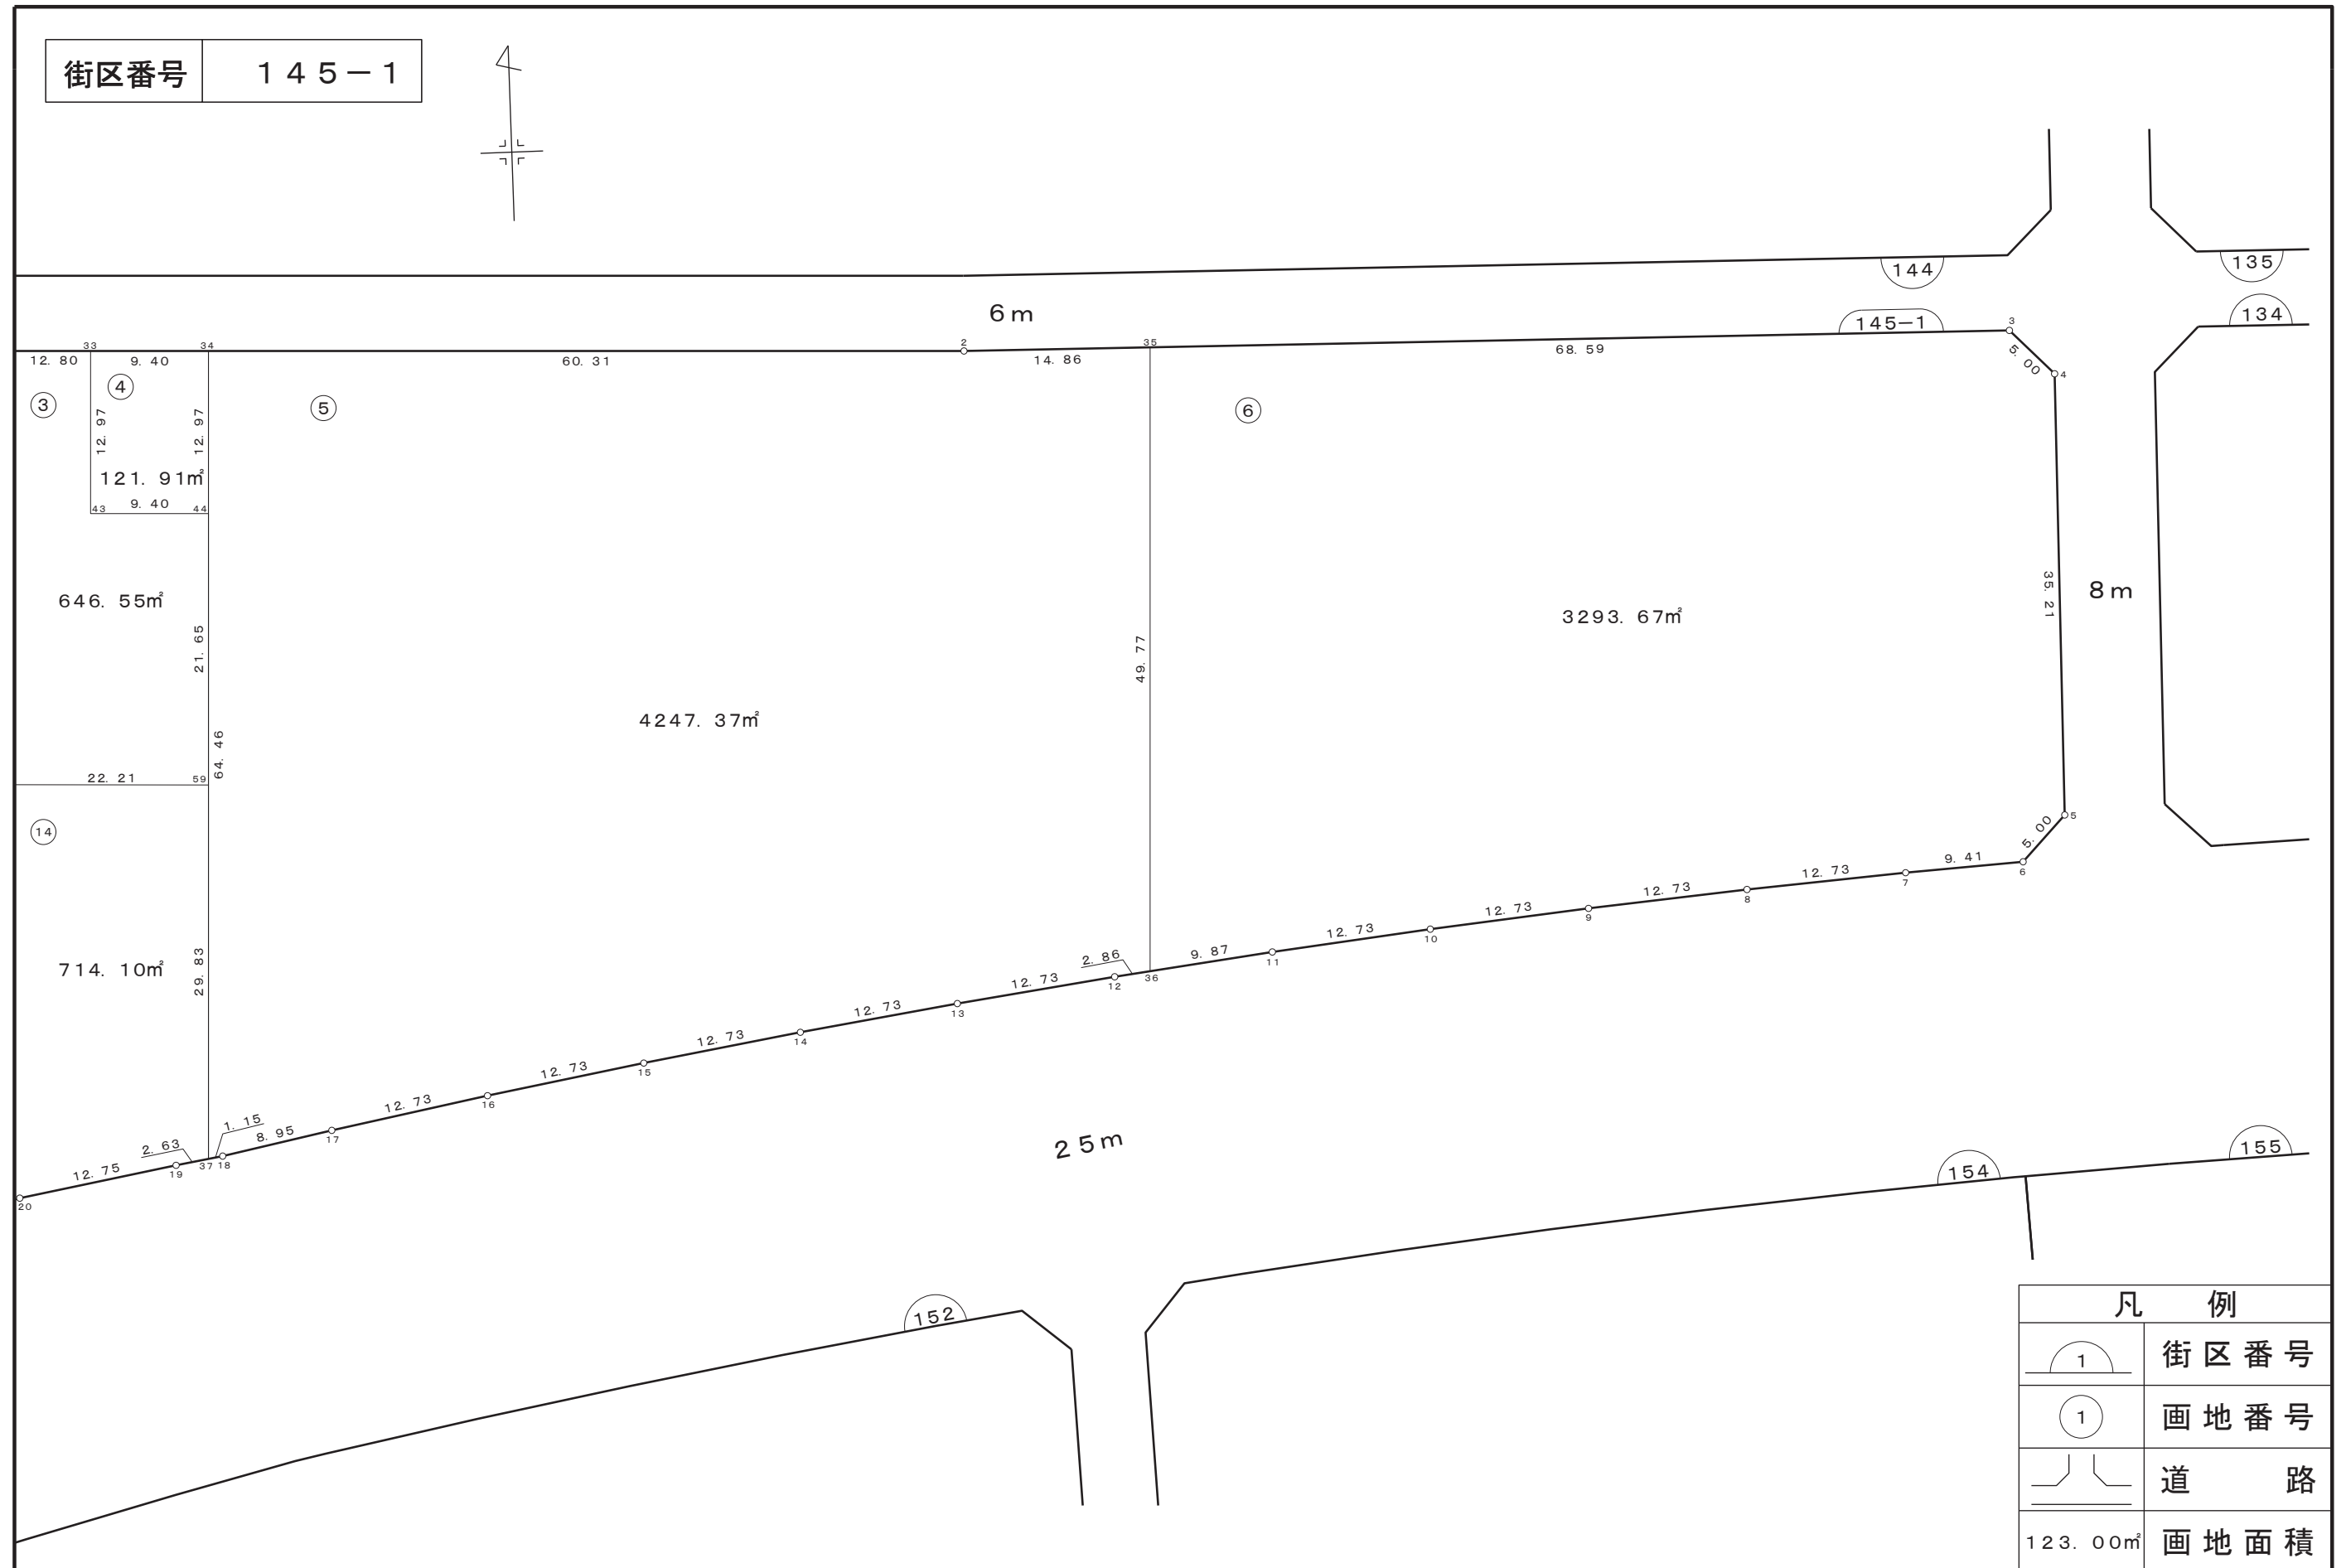株式会社
日測

画 地 確 定 図

街区番号	1 4 6
------	-------

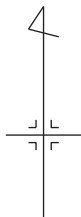


凡 例	
	街区番号
	画地番号
	道 路
123.00m ²	画地面積


株式会社
日 測

画 地 確 定 図

街区番号	1 4 8
------	-------

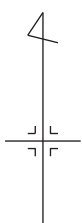

5 2 . 1 m

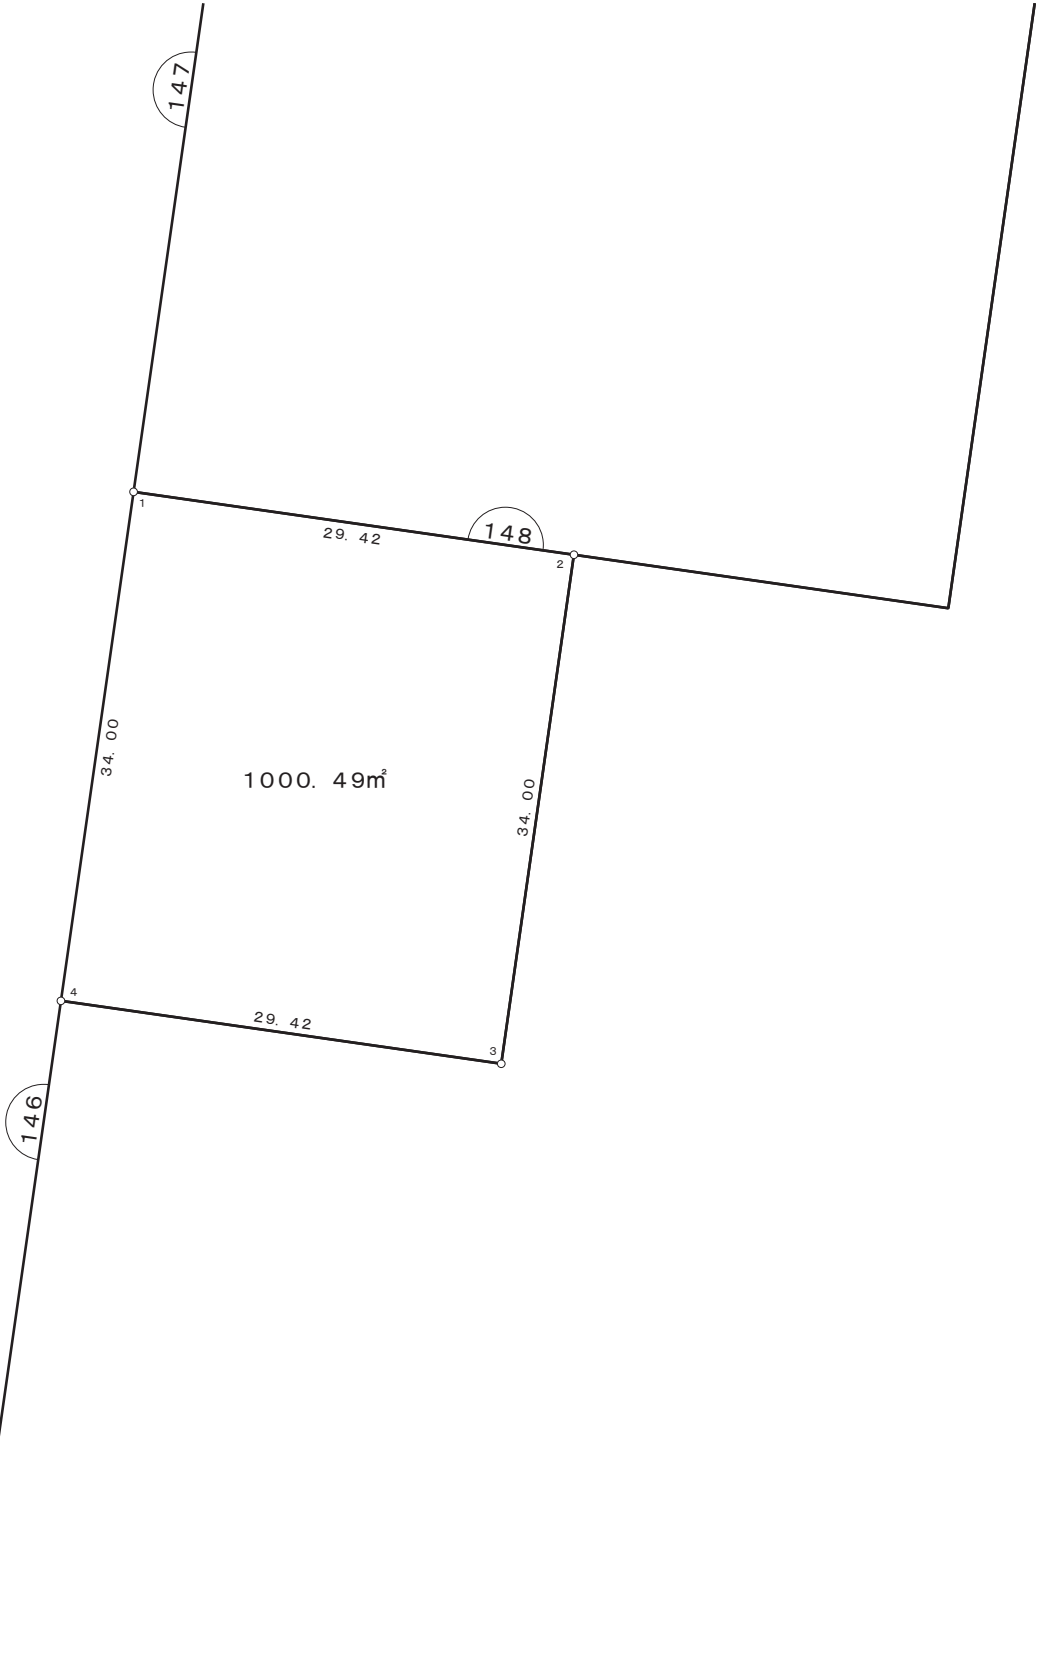


凡 例	
	街区番号
	画地番号
	道 路
1 2 3 . 0 0 m²	画地面積

株式会社
日 測

画 地 確 定 図

街区番号	1 4 9
------	-------


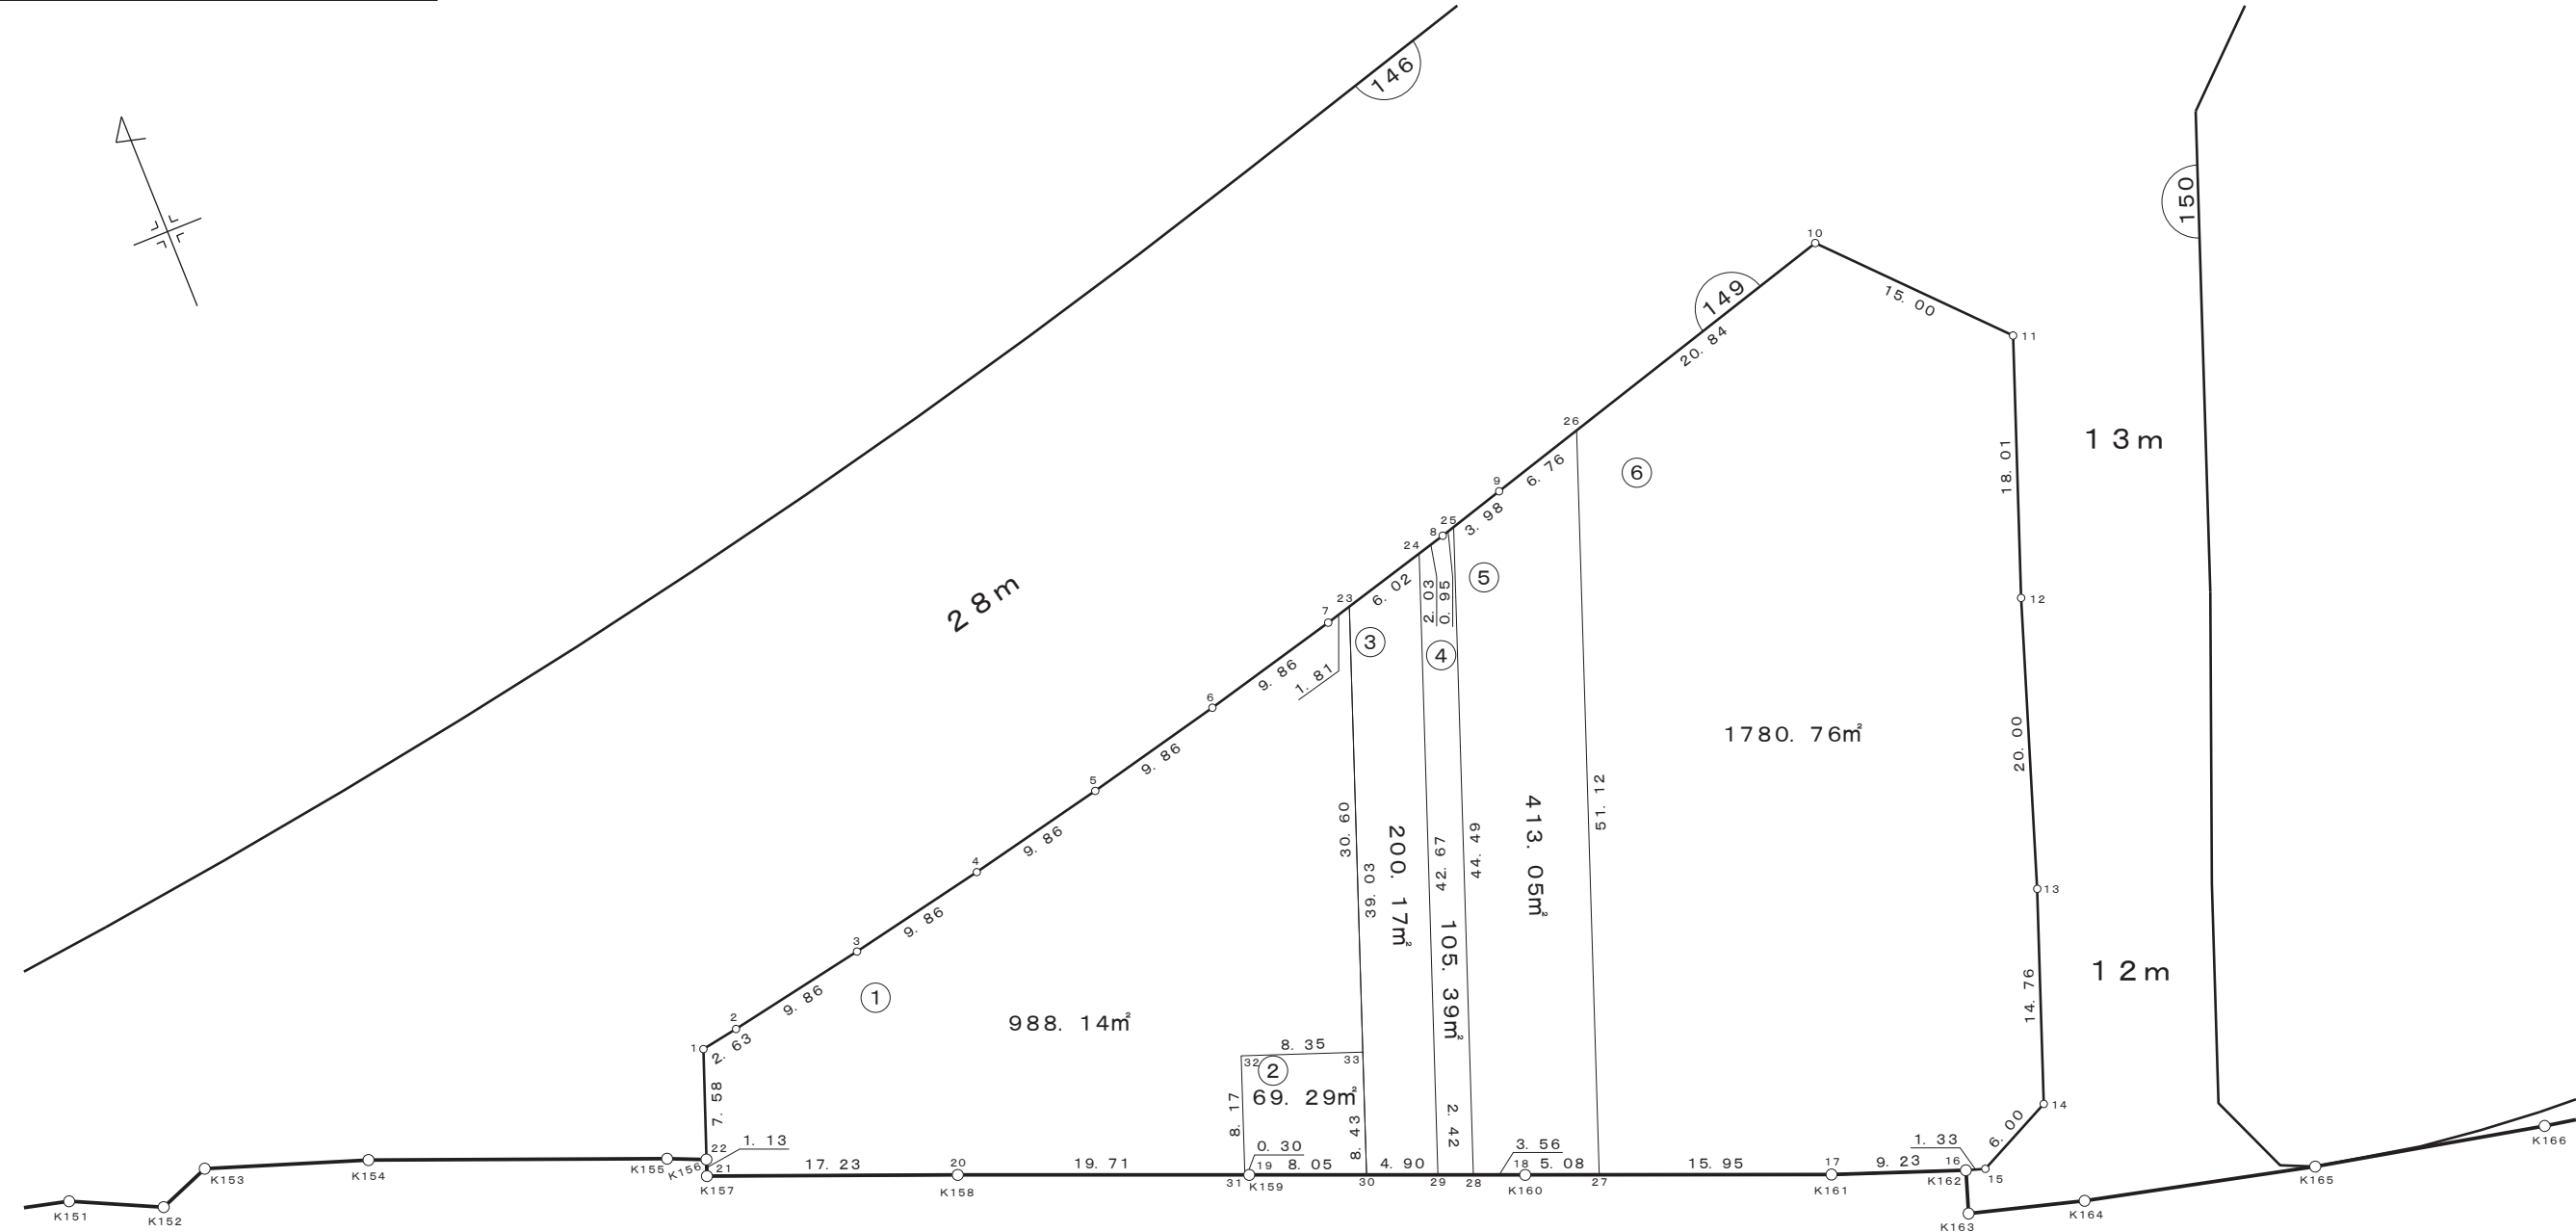


凡 例	
	街区番号
	画地番号
	道 路
123.00m²	画地面積

株式会社
日 測

画 地 確 定 図

街区番号	1 5 0
------	-------

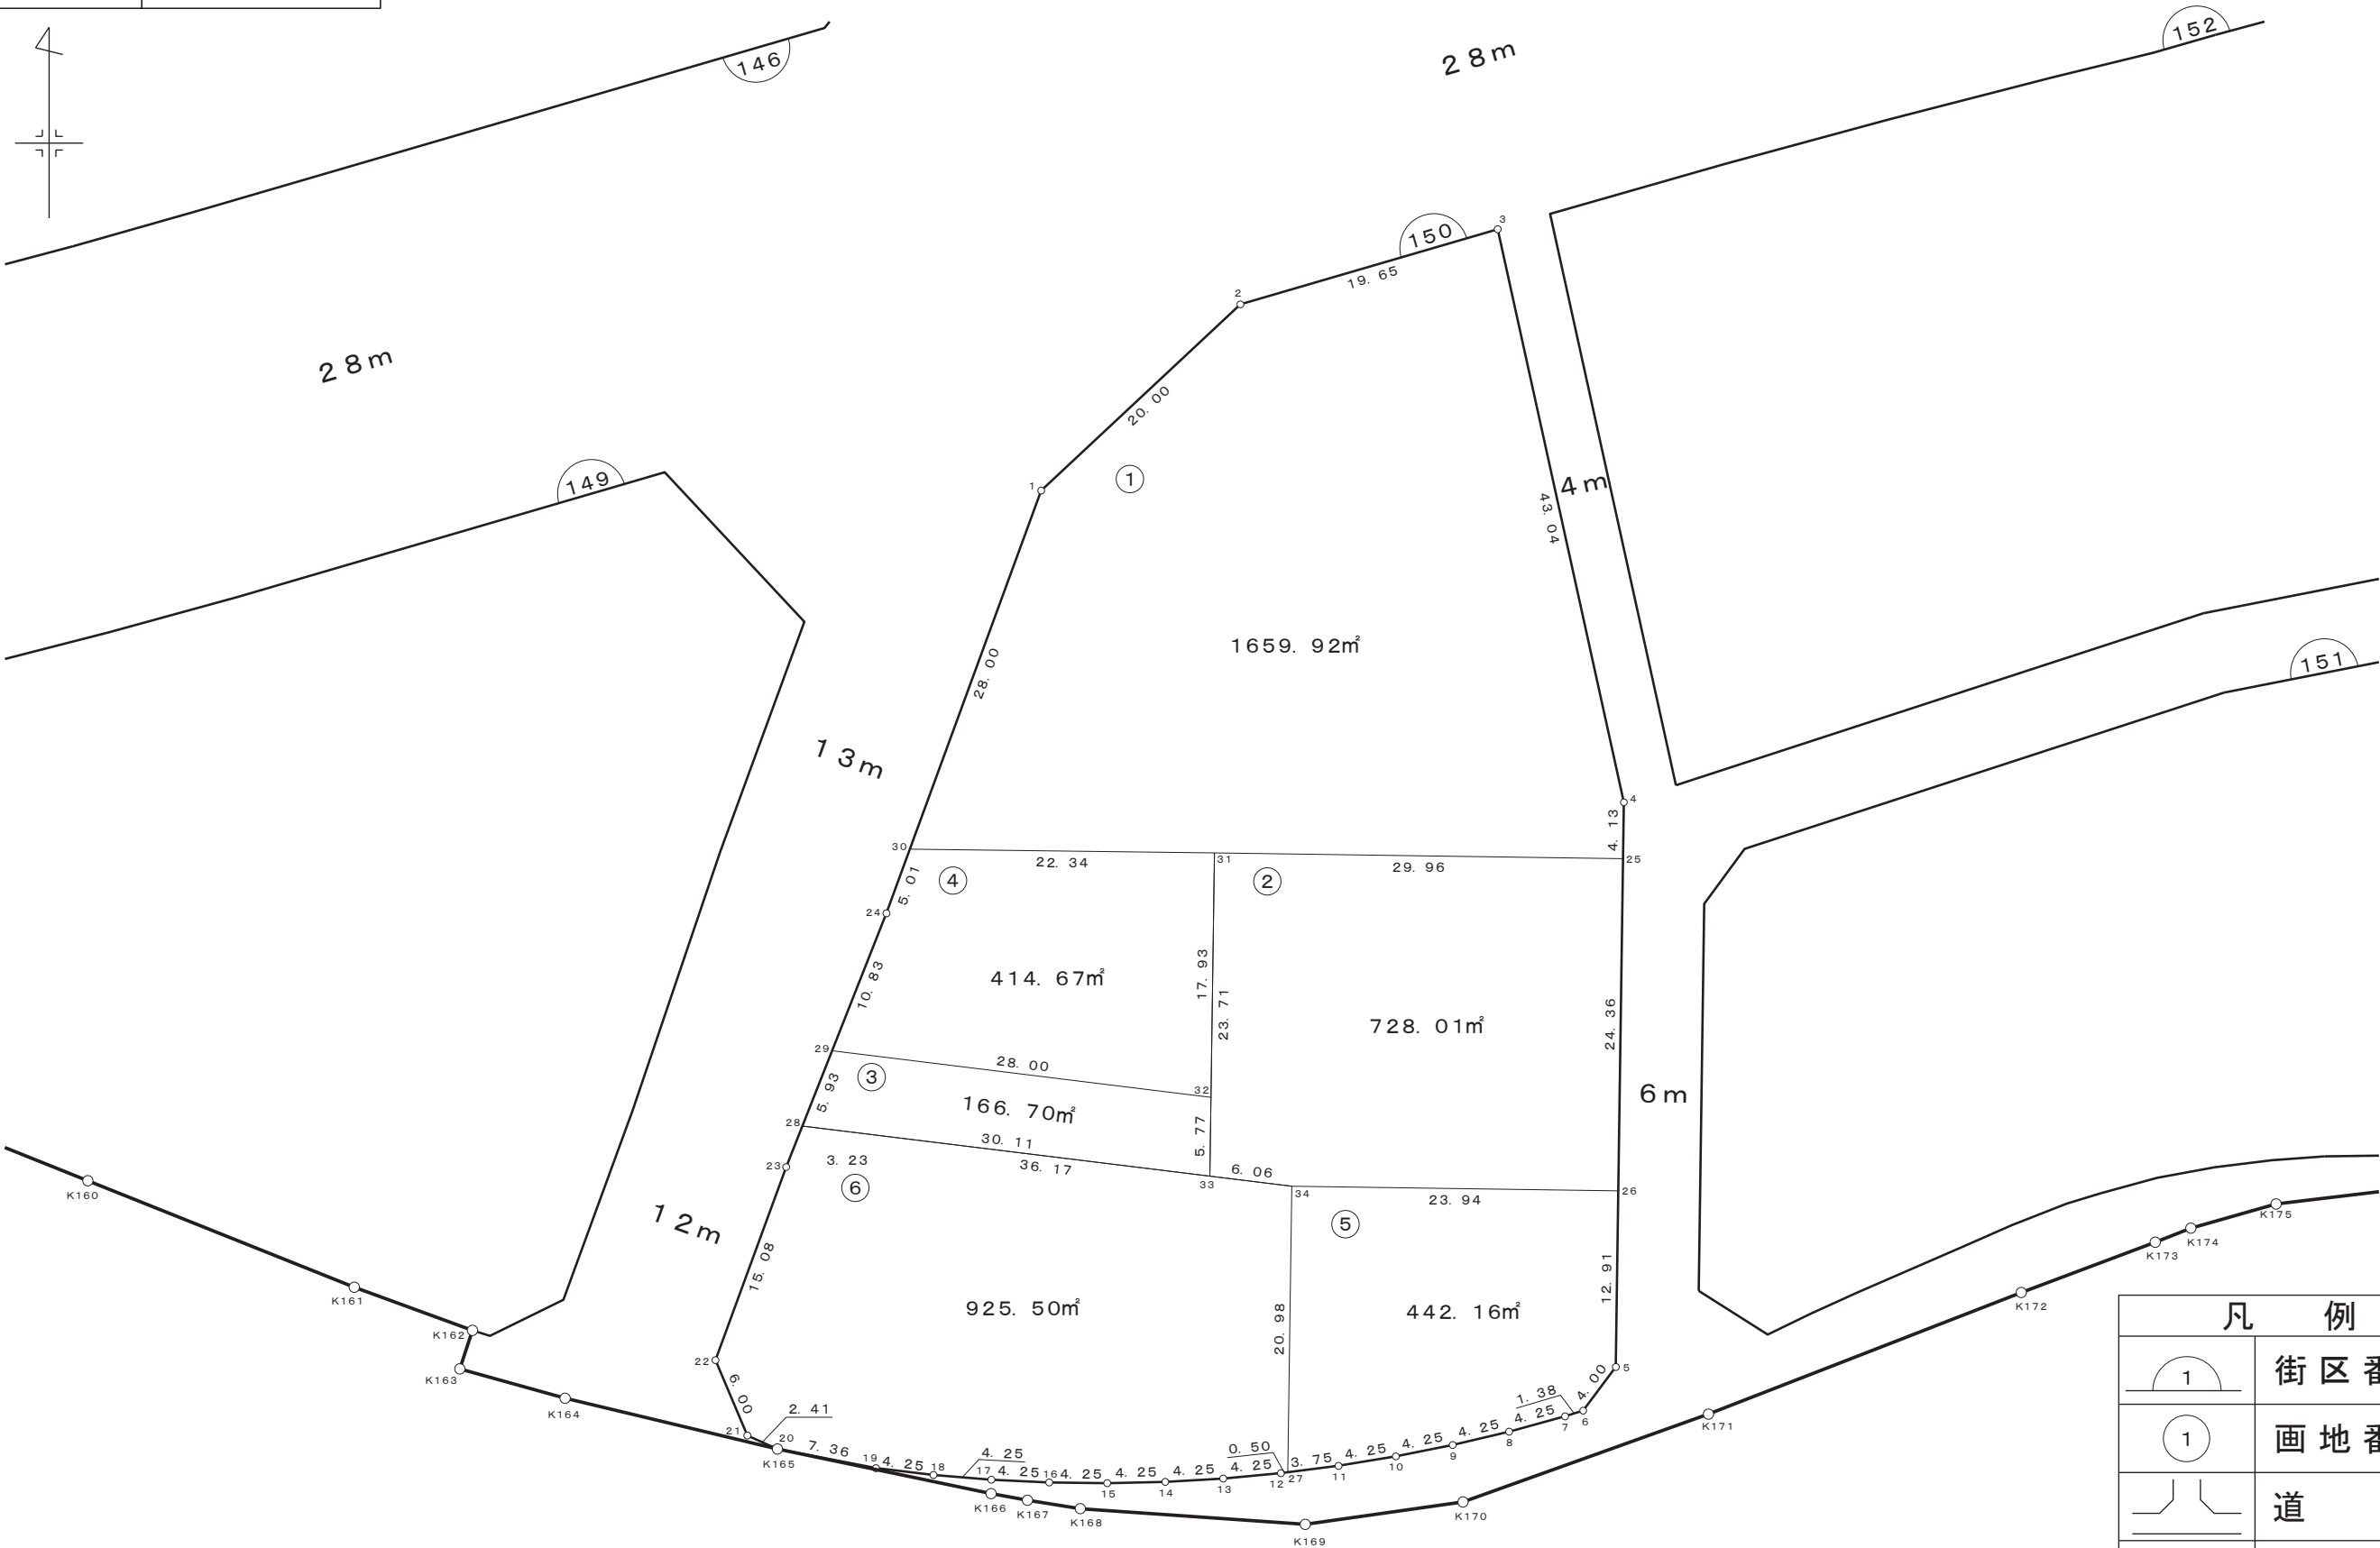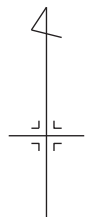

凡 例	
	街区番号
	画地番号
	道 路
123.00m²	画地面積