


画 地 確 定 図

街区番号	1 5 1
------	-------

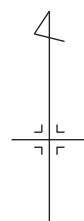

凡 例	
	街区番号
	画地番号
	道 路
123.00m²	画地面積

株式会社
日 測

画 地 確 定 図


街区番号	1 5 2
------	-------



凡 例	
	街区番号
	画地番号
	道 路
123.00m²	画地面積

画 地 確 定 図

街区番号	1 5 4
------	-------


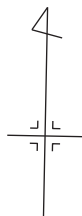


凡 例	
	街区番号
	画地番号
	道 路
123.00m²	画地面積

株式会社
日 測

画 地 確 定 図

街区番号	1 5 6
------	-------

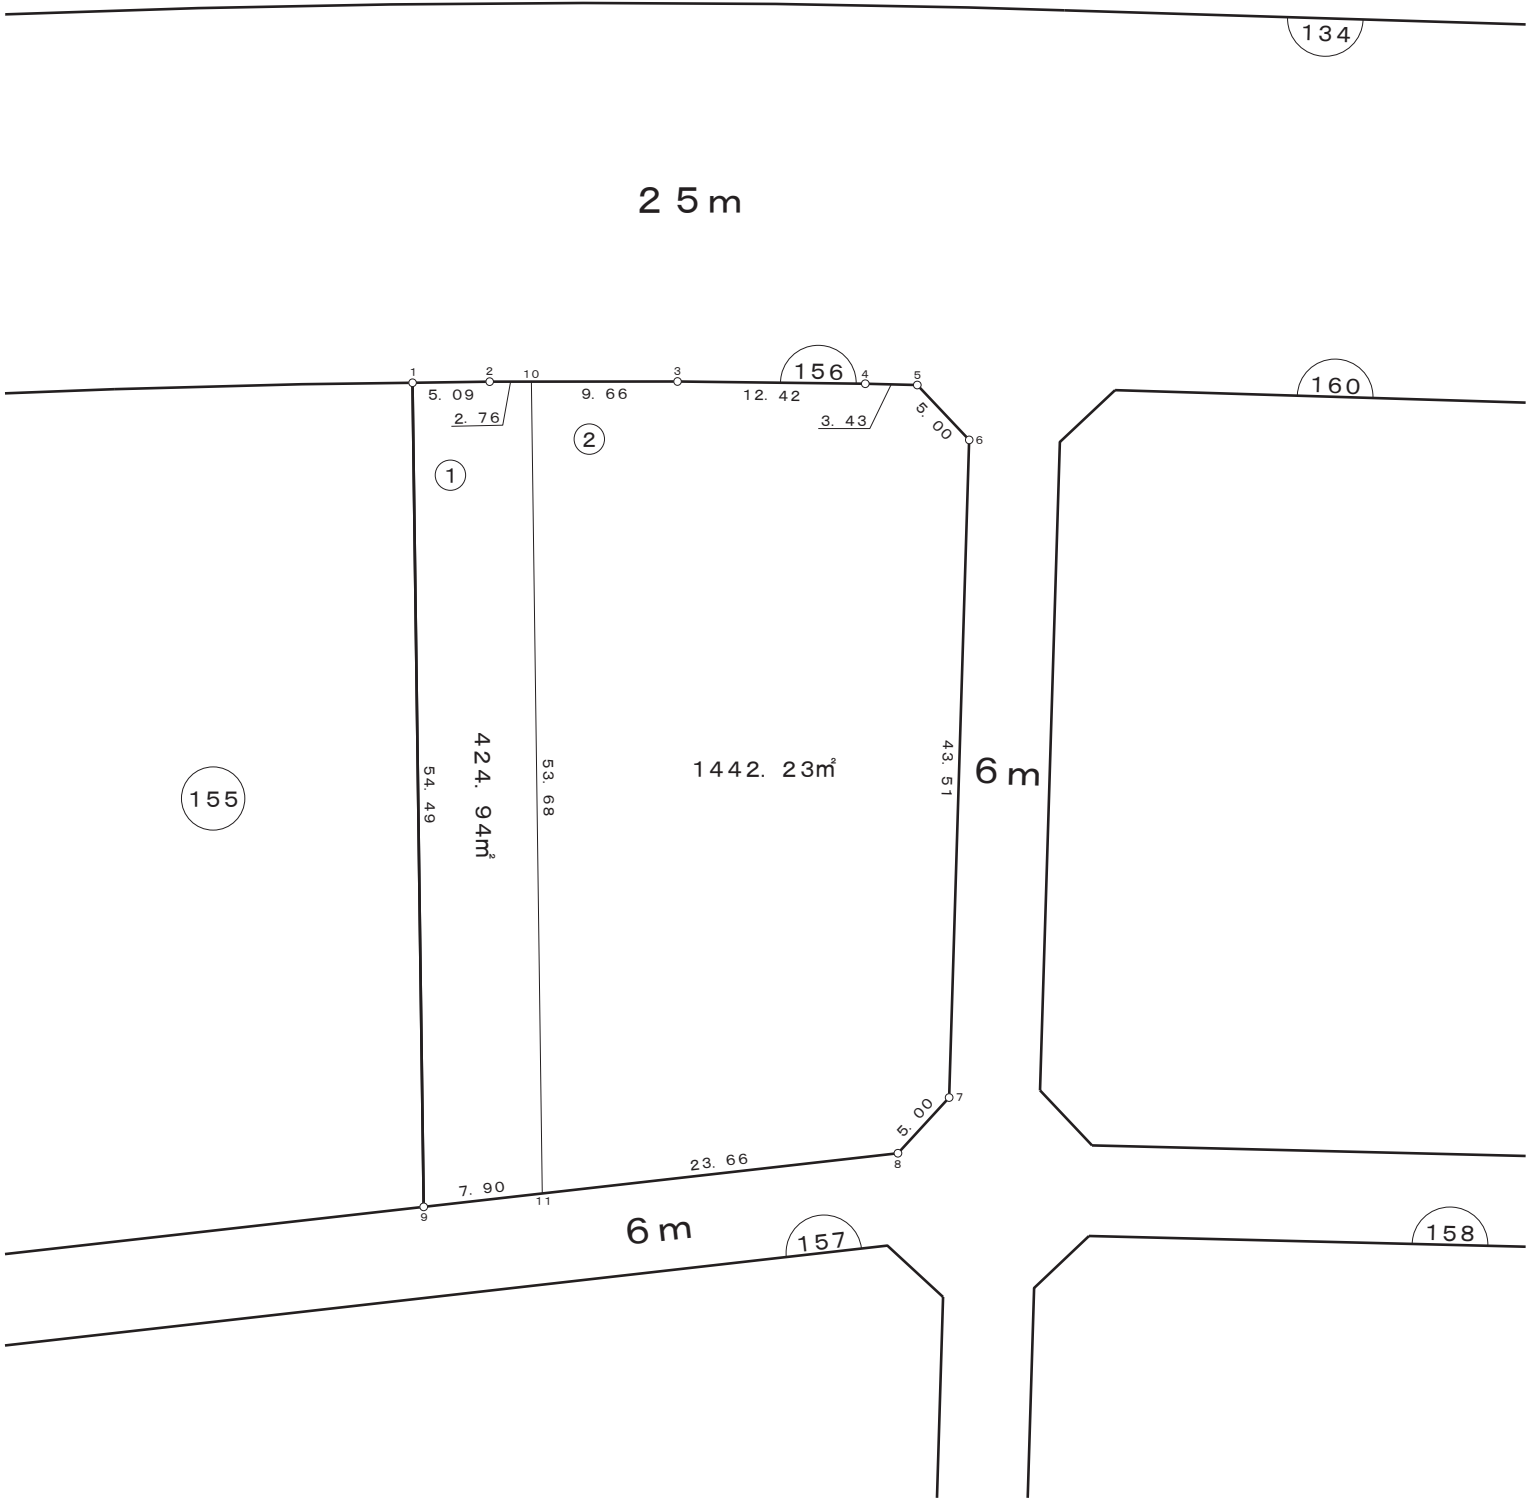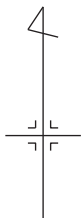


凡 例	
	街 区 番 号
	画 地 番 号
	道 路
123.00m²	画 地 面 積

株式会社
日 測

画 地 確 定 図



街区番号	1 5 7
------	-------

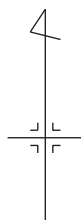

凡 例	
	街区番号
	画地番号
	道 路
123.00m²	画地面積

画 地 確 定 図

街区番号	1 5 8
------	-------

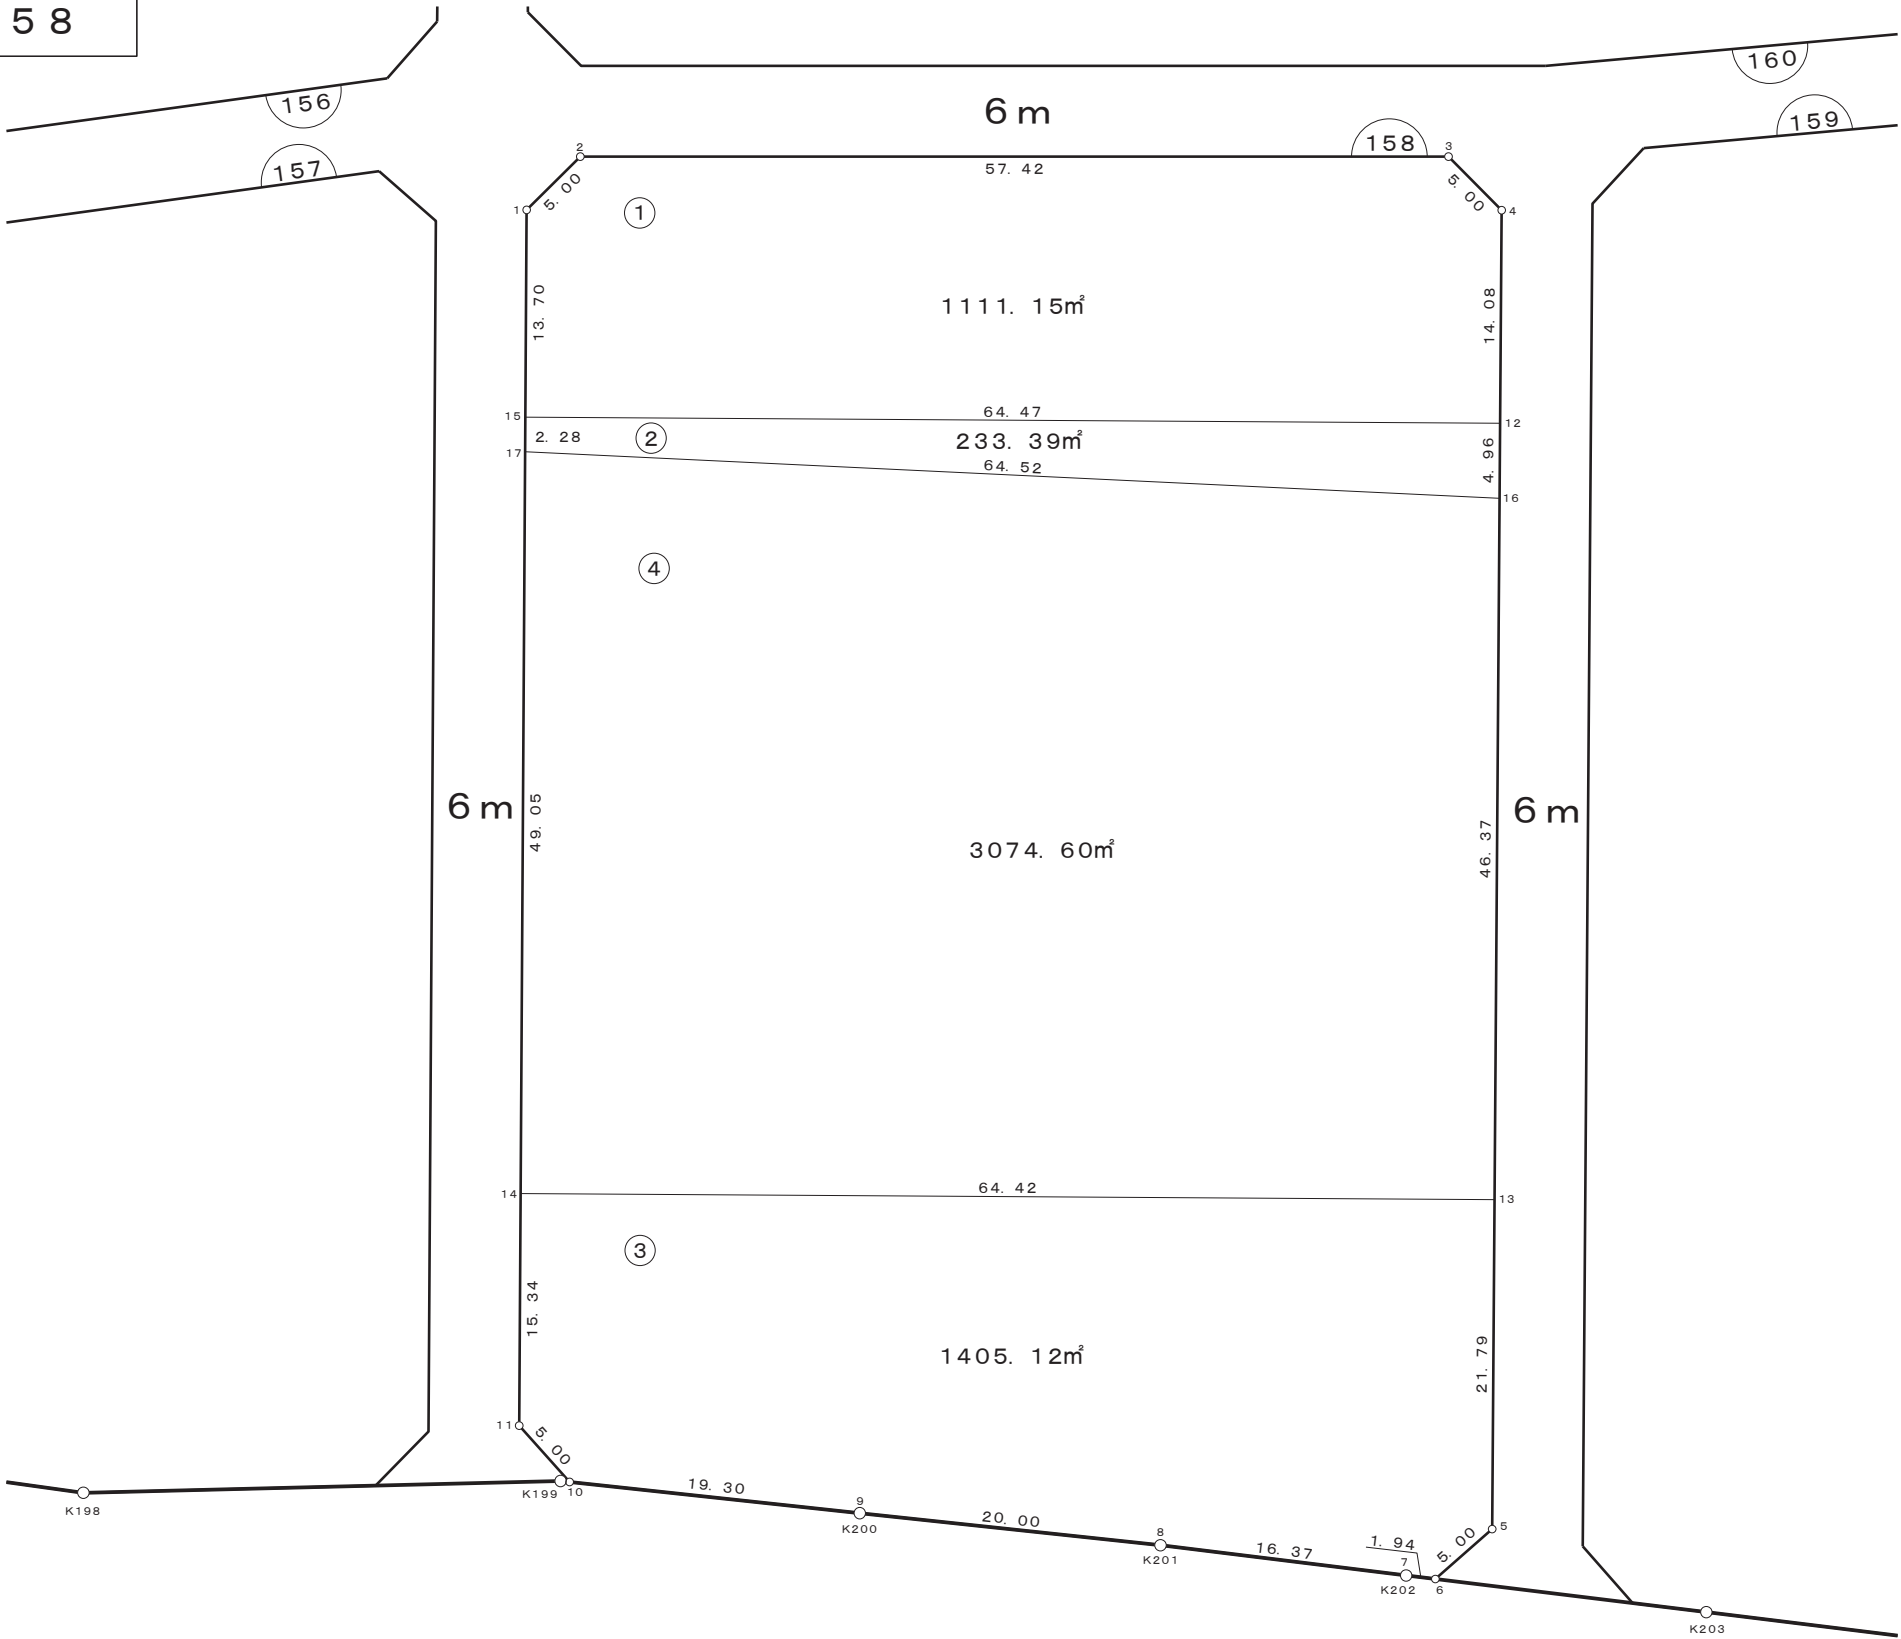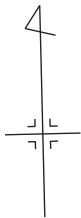


凡 例	
	街区番号
	画地番号
	道 路
123.00㎡	画地面積

株式会社
日 測

画 地 確 定 図

街区番号	1 5 9
------	-------

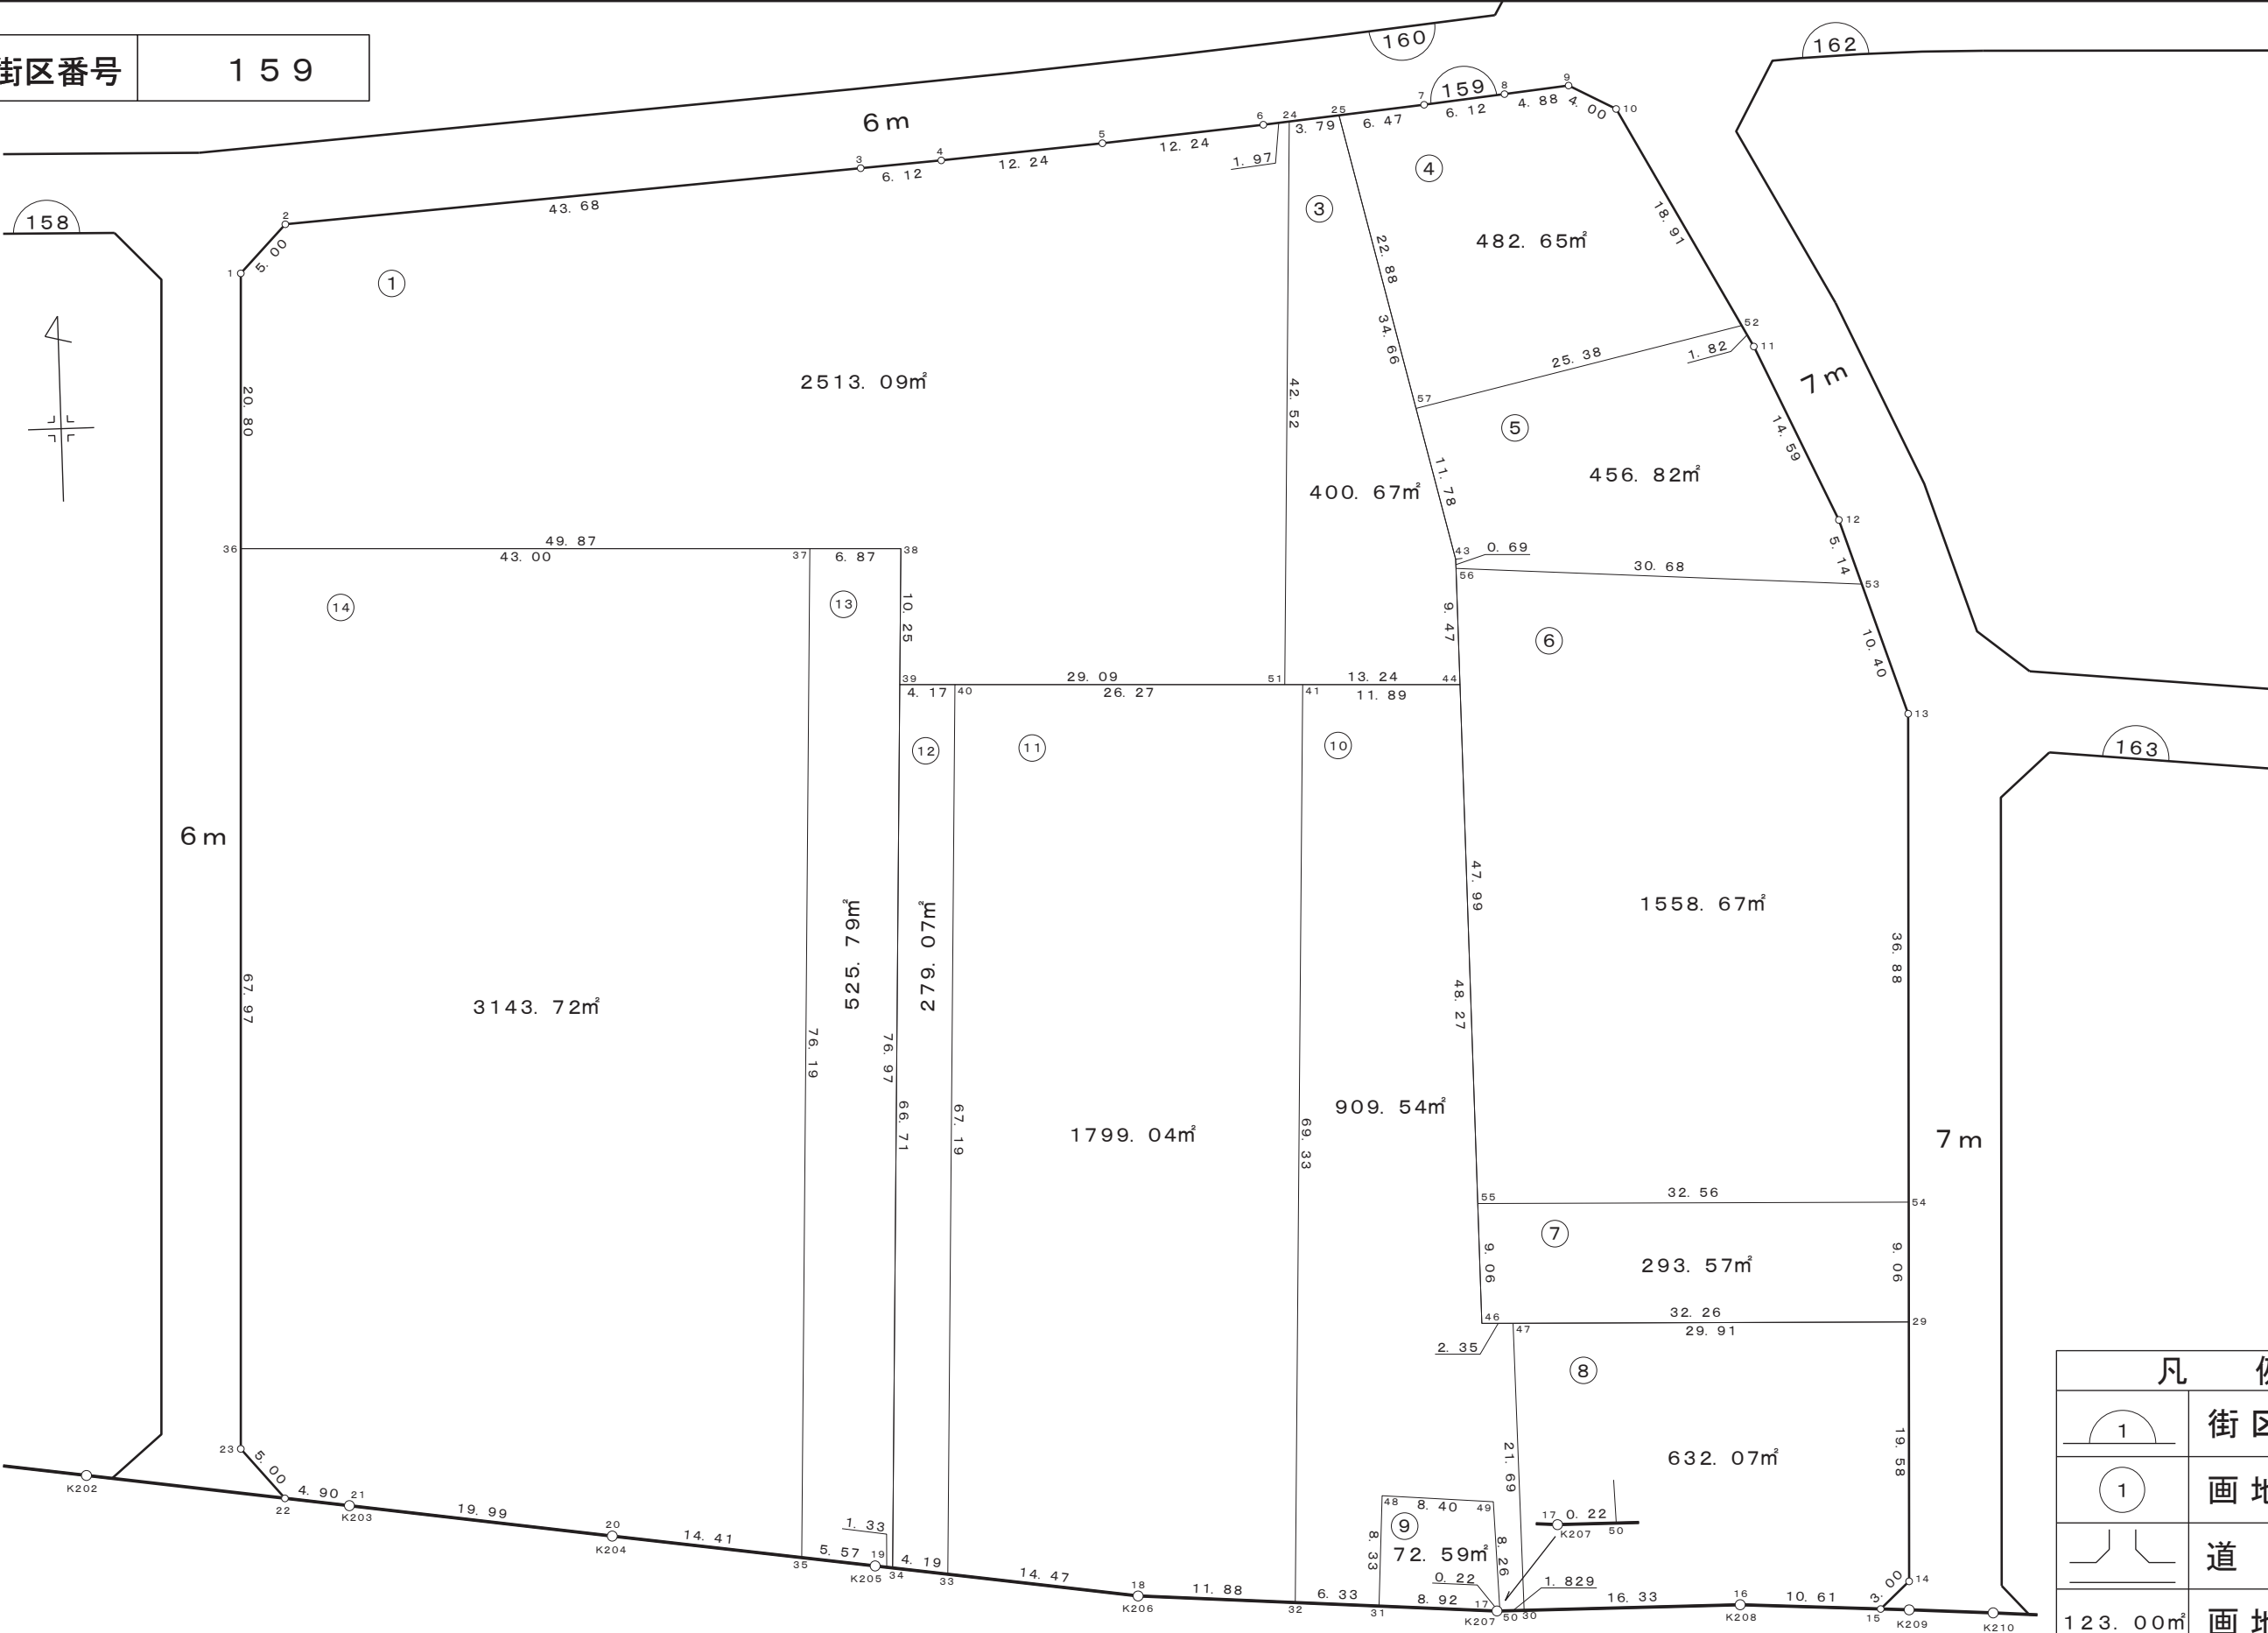


凡 例	
	街区番号
	画地番号
	道 路
	画地面積

画地确定図

宇都宮テクノポリスセンター地区

縮尺 1 : 500

街区番号	160
------	-----

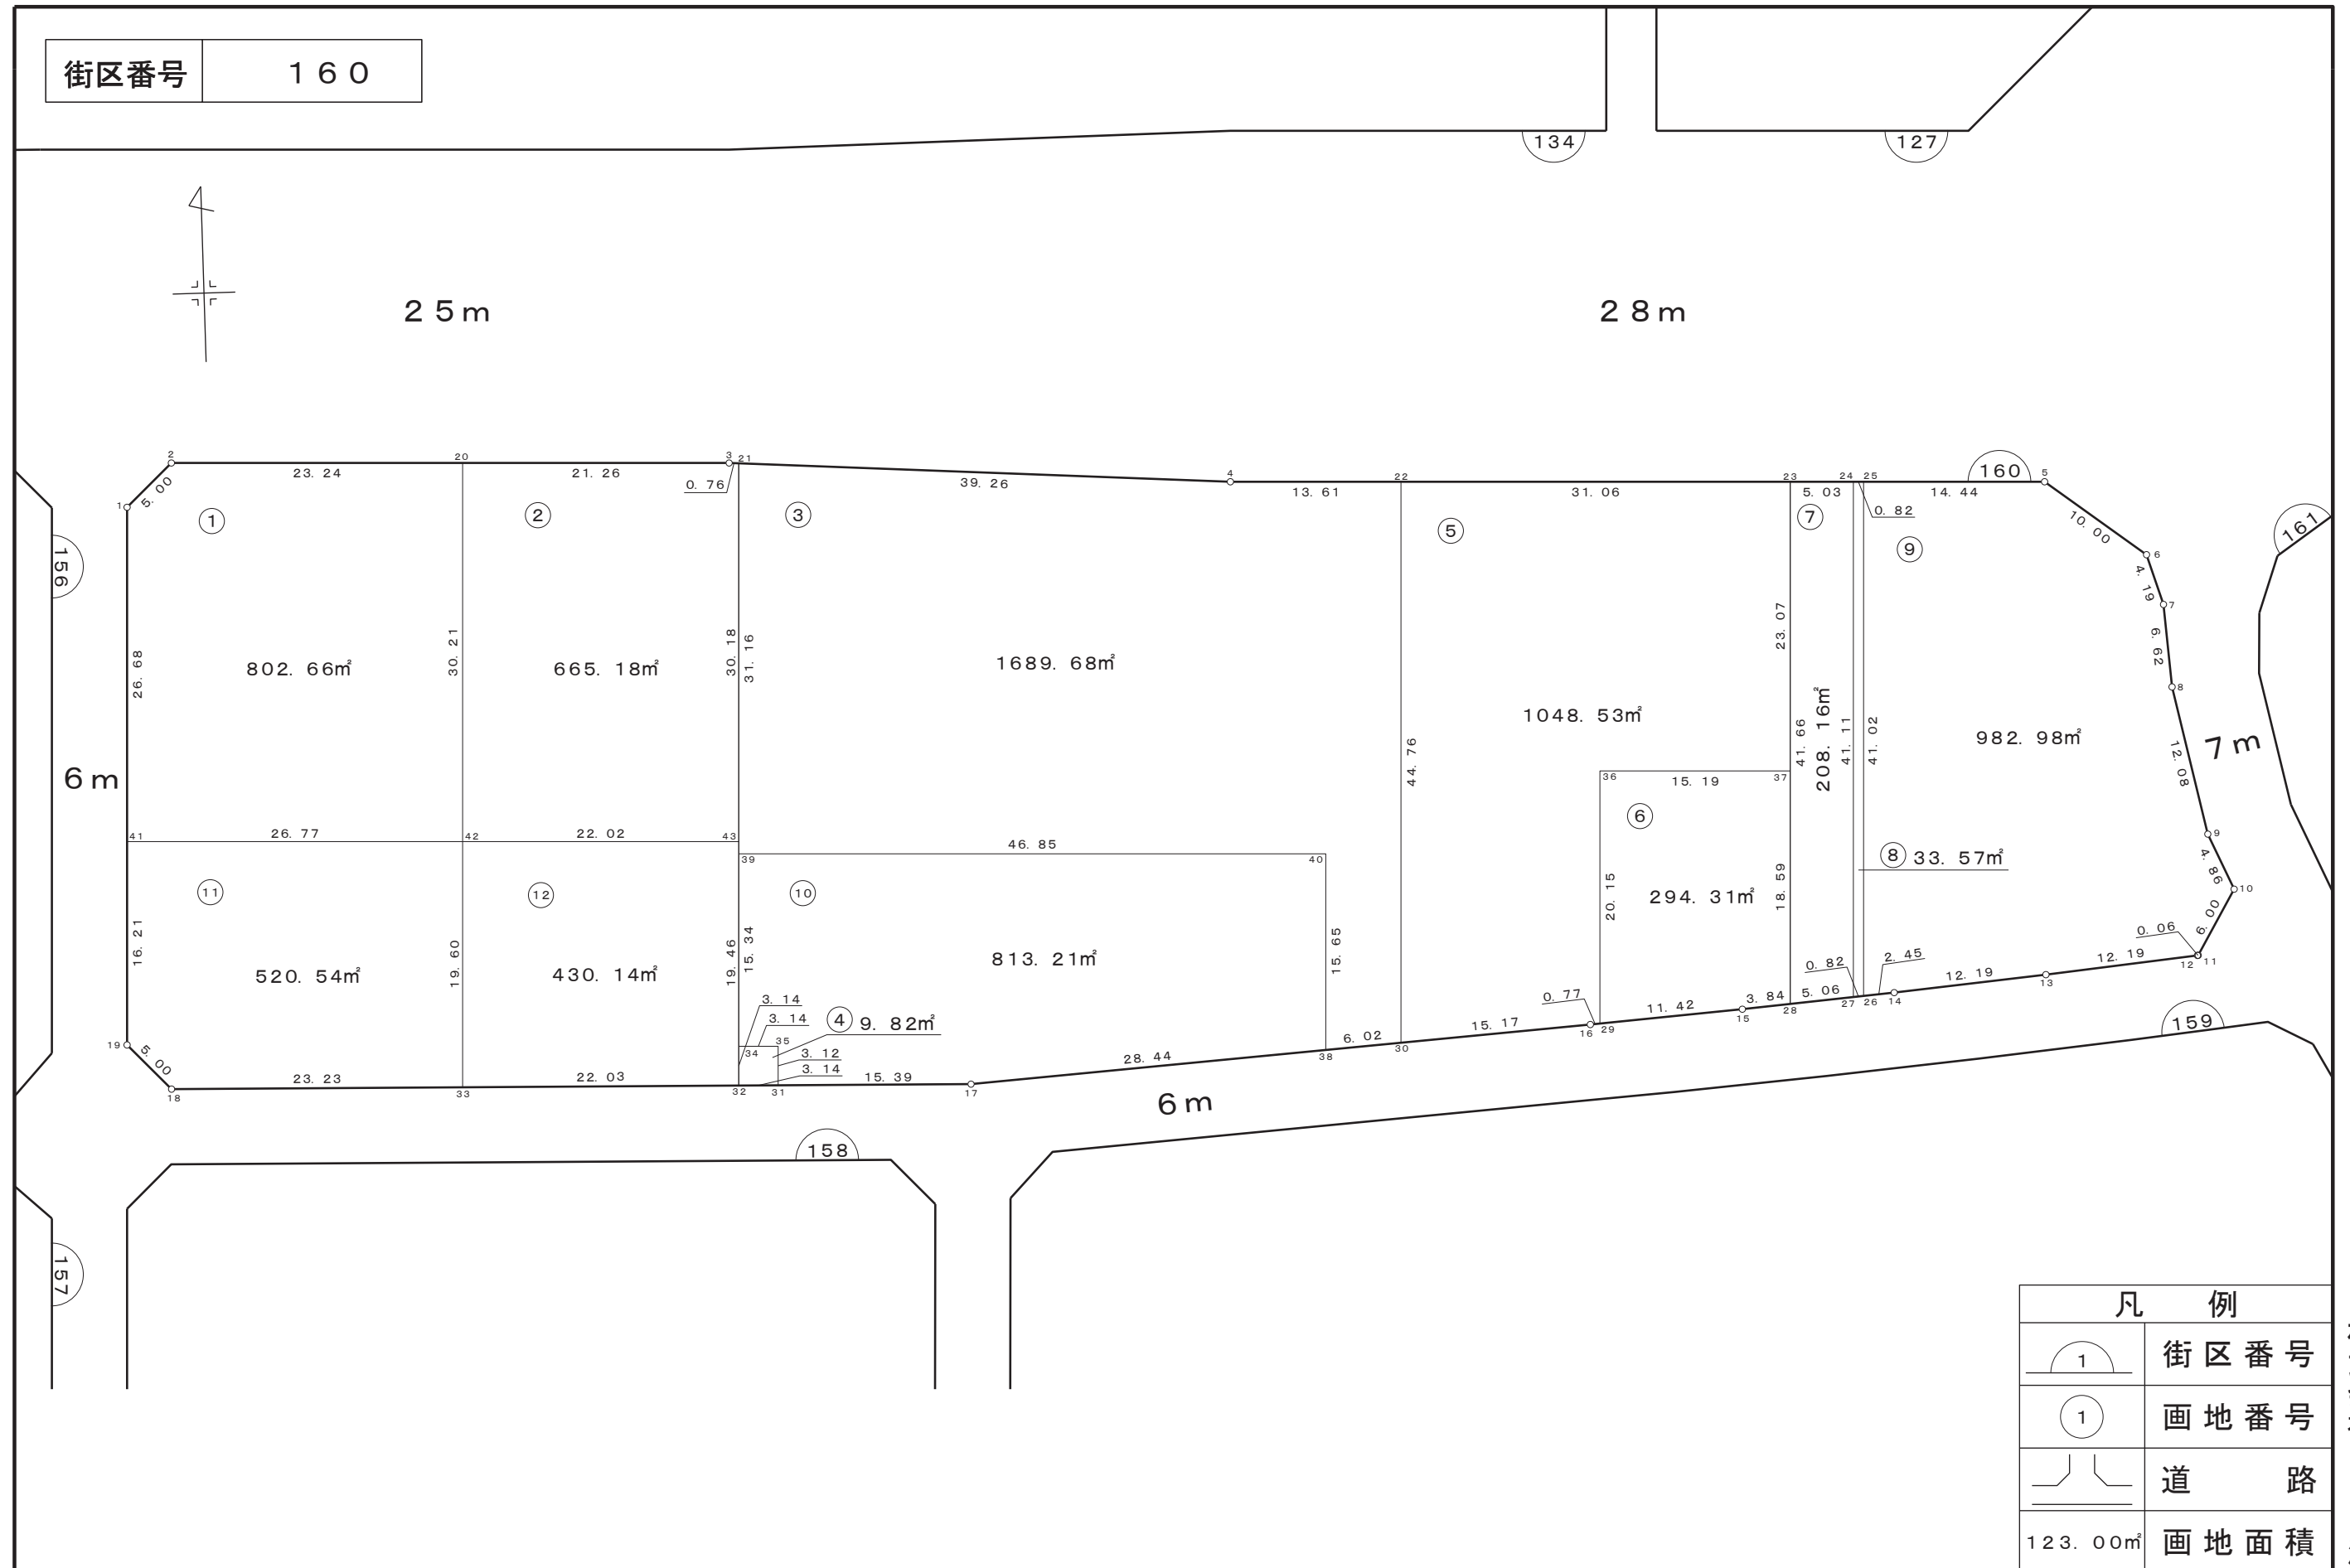

凡 例	
	街 区 番 号
	画 地 番 号
	道 路
1 2 3 . 0 0 m ²	画 地 面 積

株式会社
日測