


画 地 確 定 図

街区番号	1 7 2
------	-------


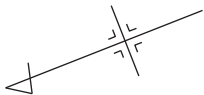


凡 例	
	街区番号
	画地番号
	道 路
	画地面積

株式会社
日 測

画 地 確 定 図

街区番号	1 7 3
------	-------

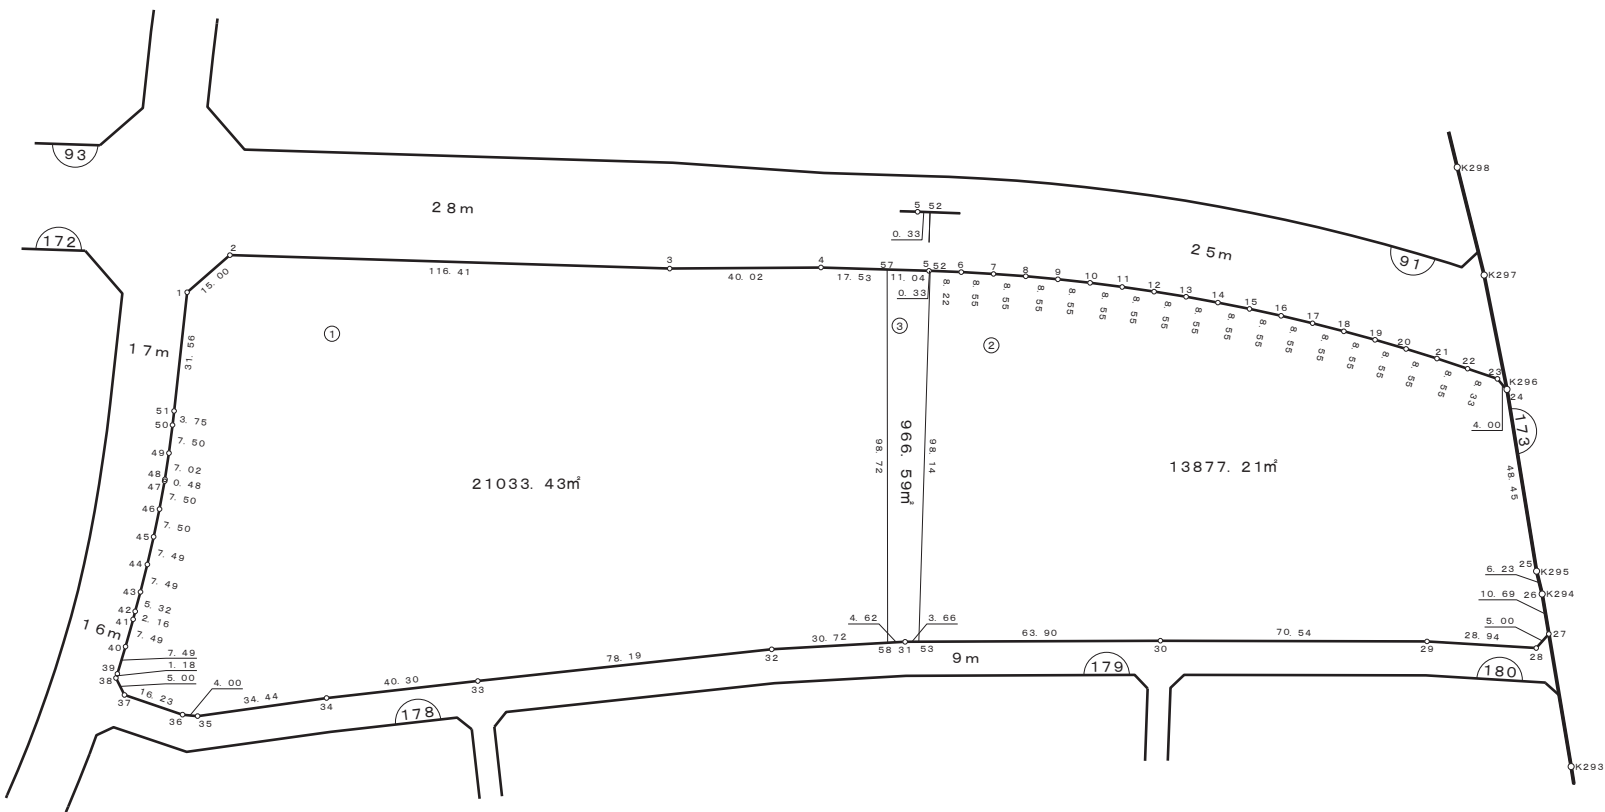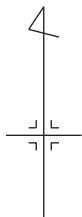


凡 例	
	街区番号
	画地番号
	道 路
123.00m²	画地面積

株式会社
日 測

画 地 確 定 図

街区番号	1 7 4
------	-------

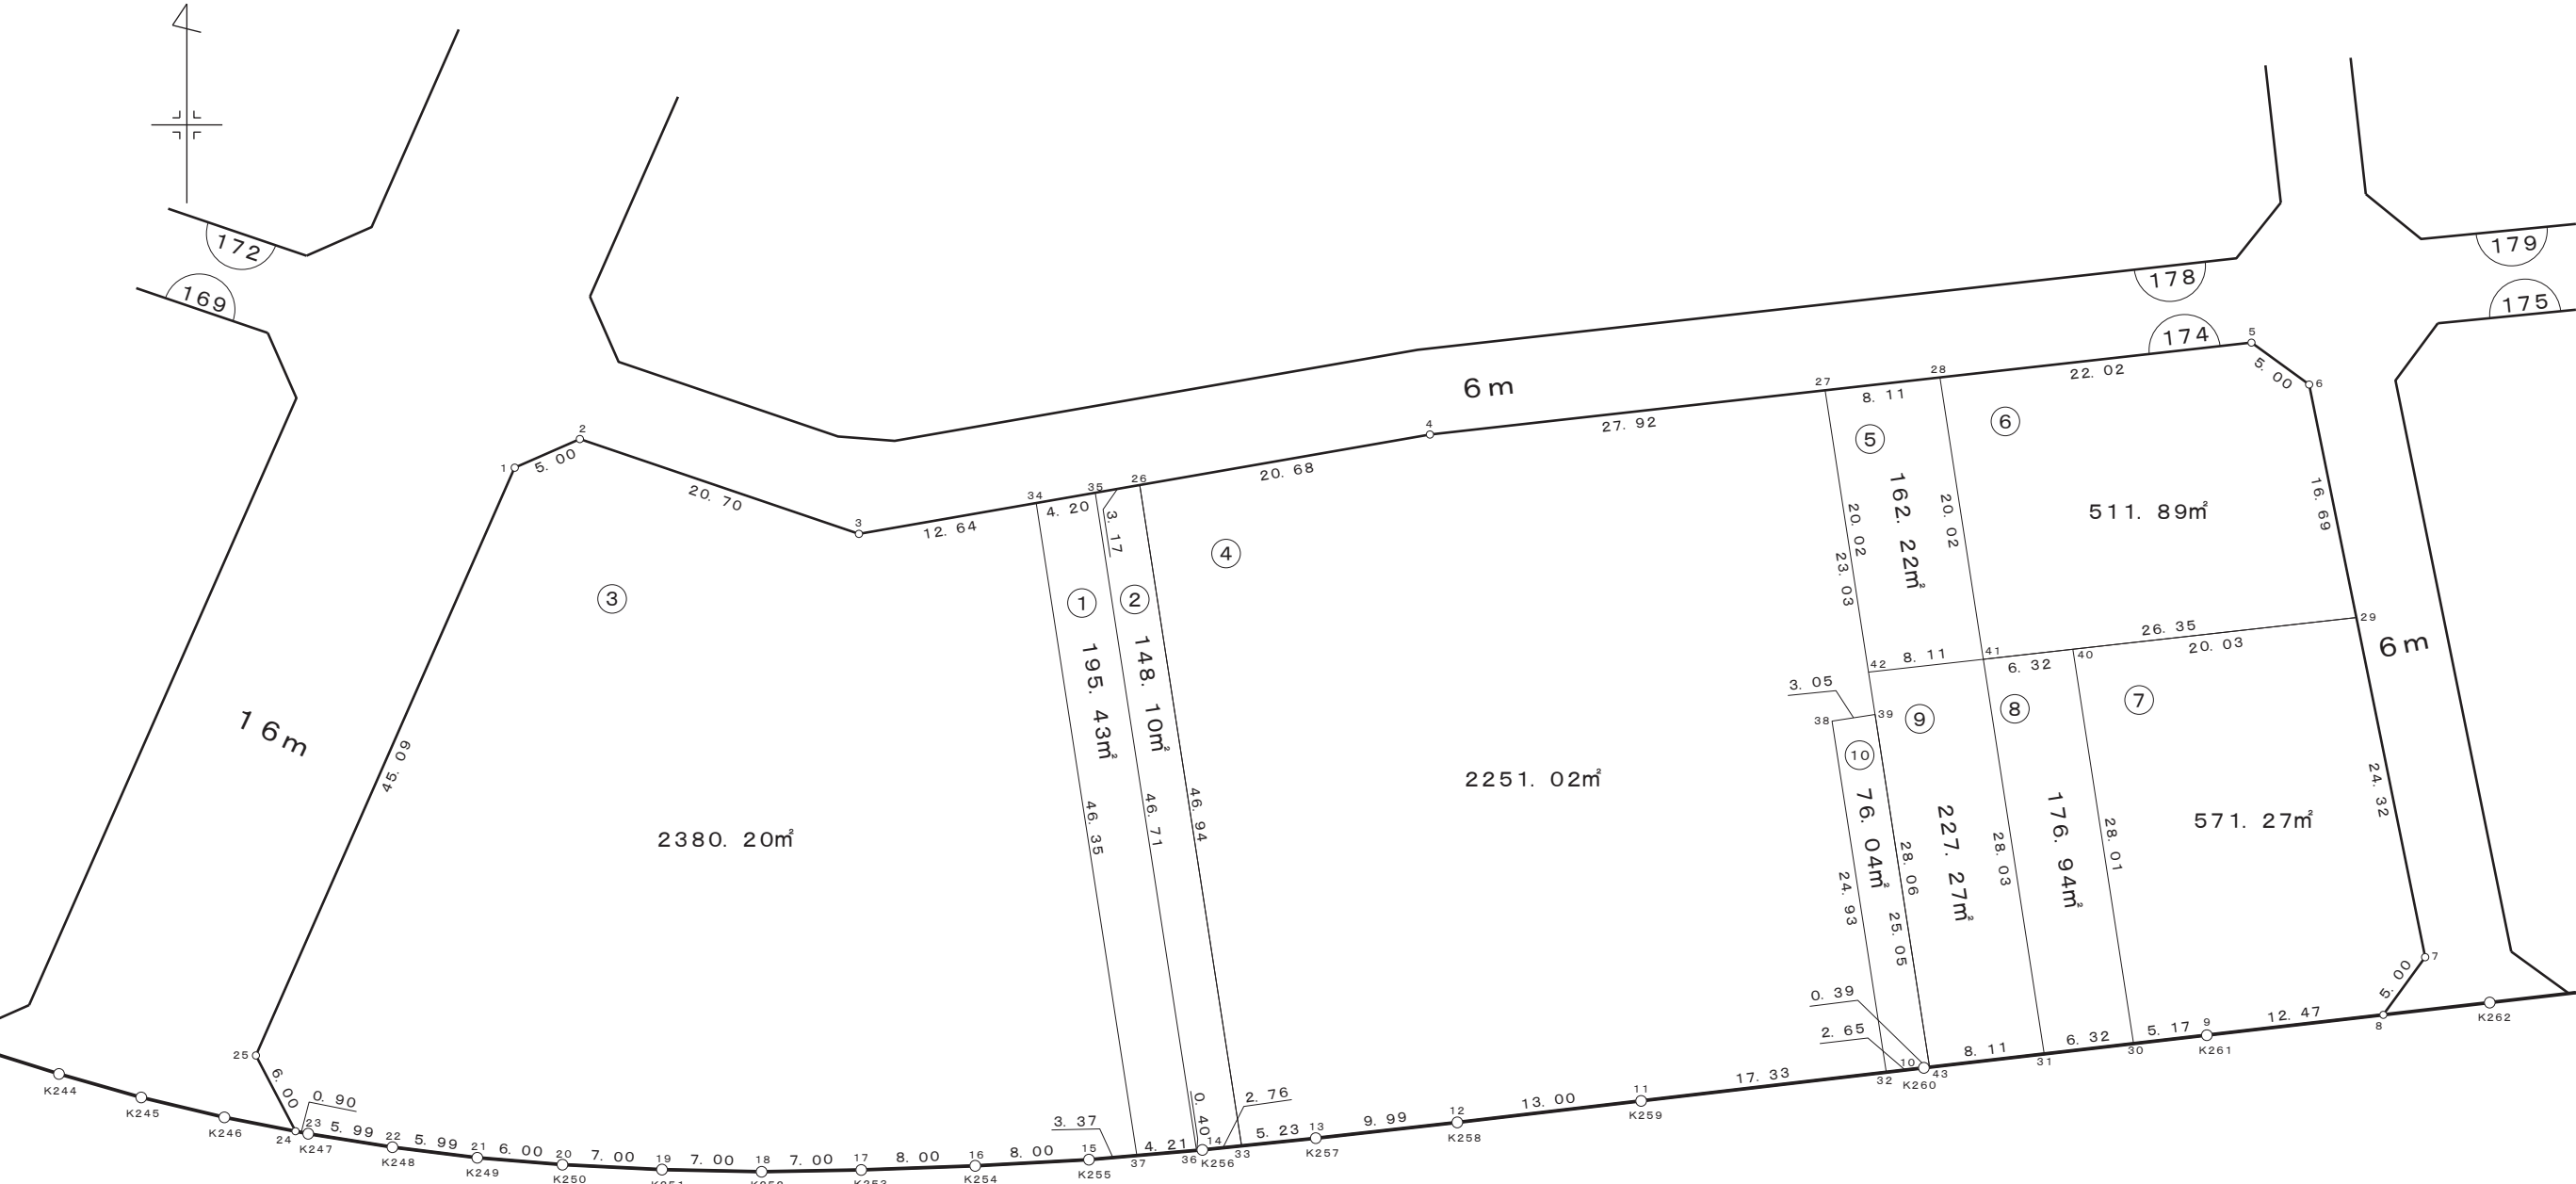


凡 例	
	街区番号
	画地番号
	道 路
123.00m²	画地面積

株式会社
日 測

画 地 確 定 図

街区番号	1 7 5
------	-------

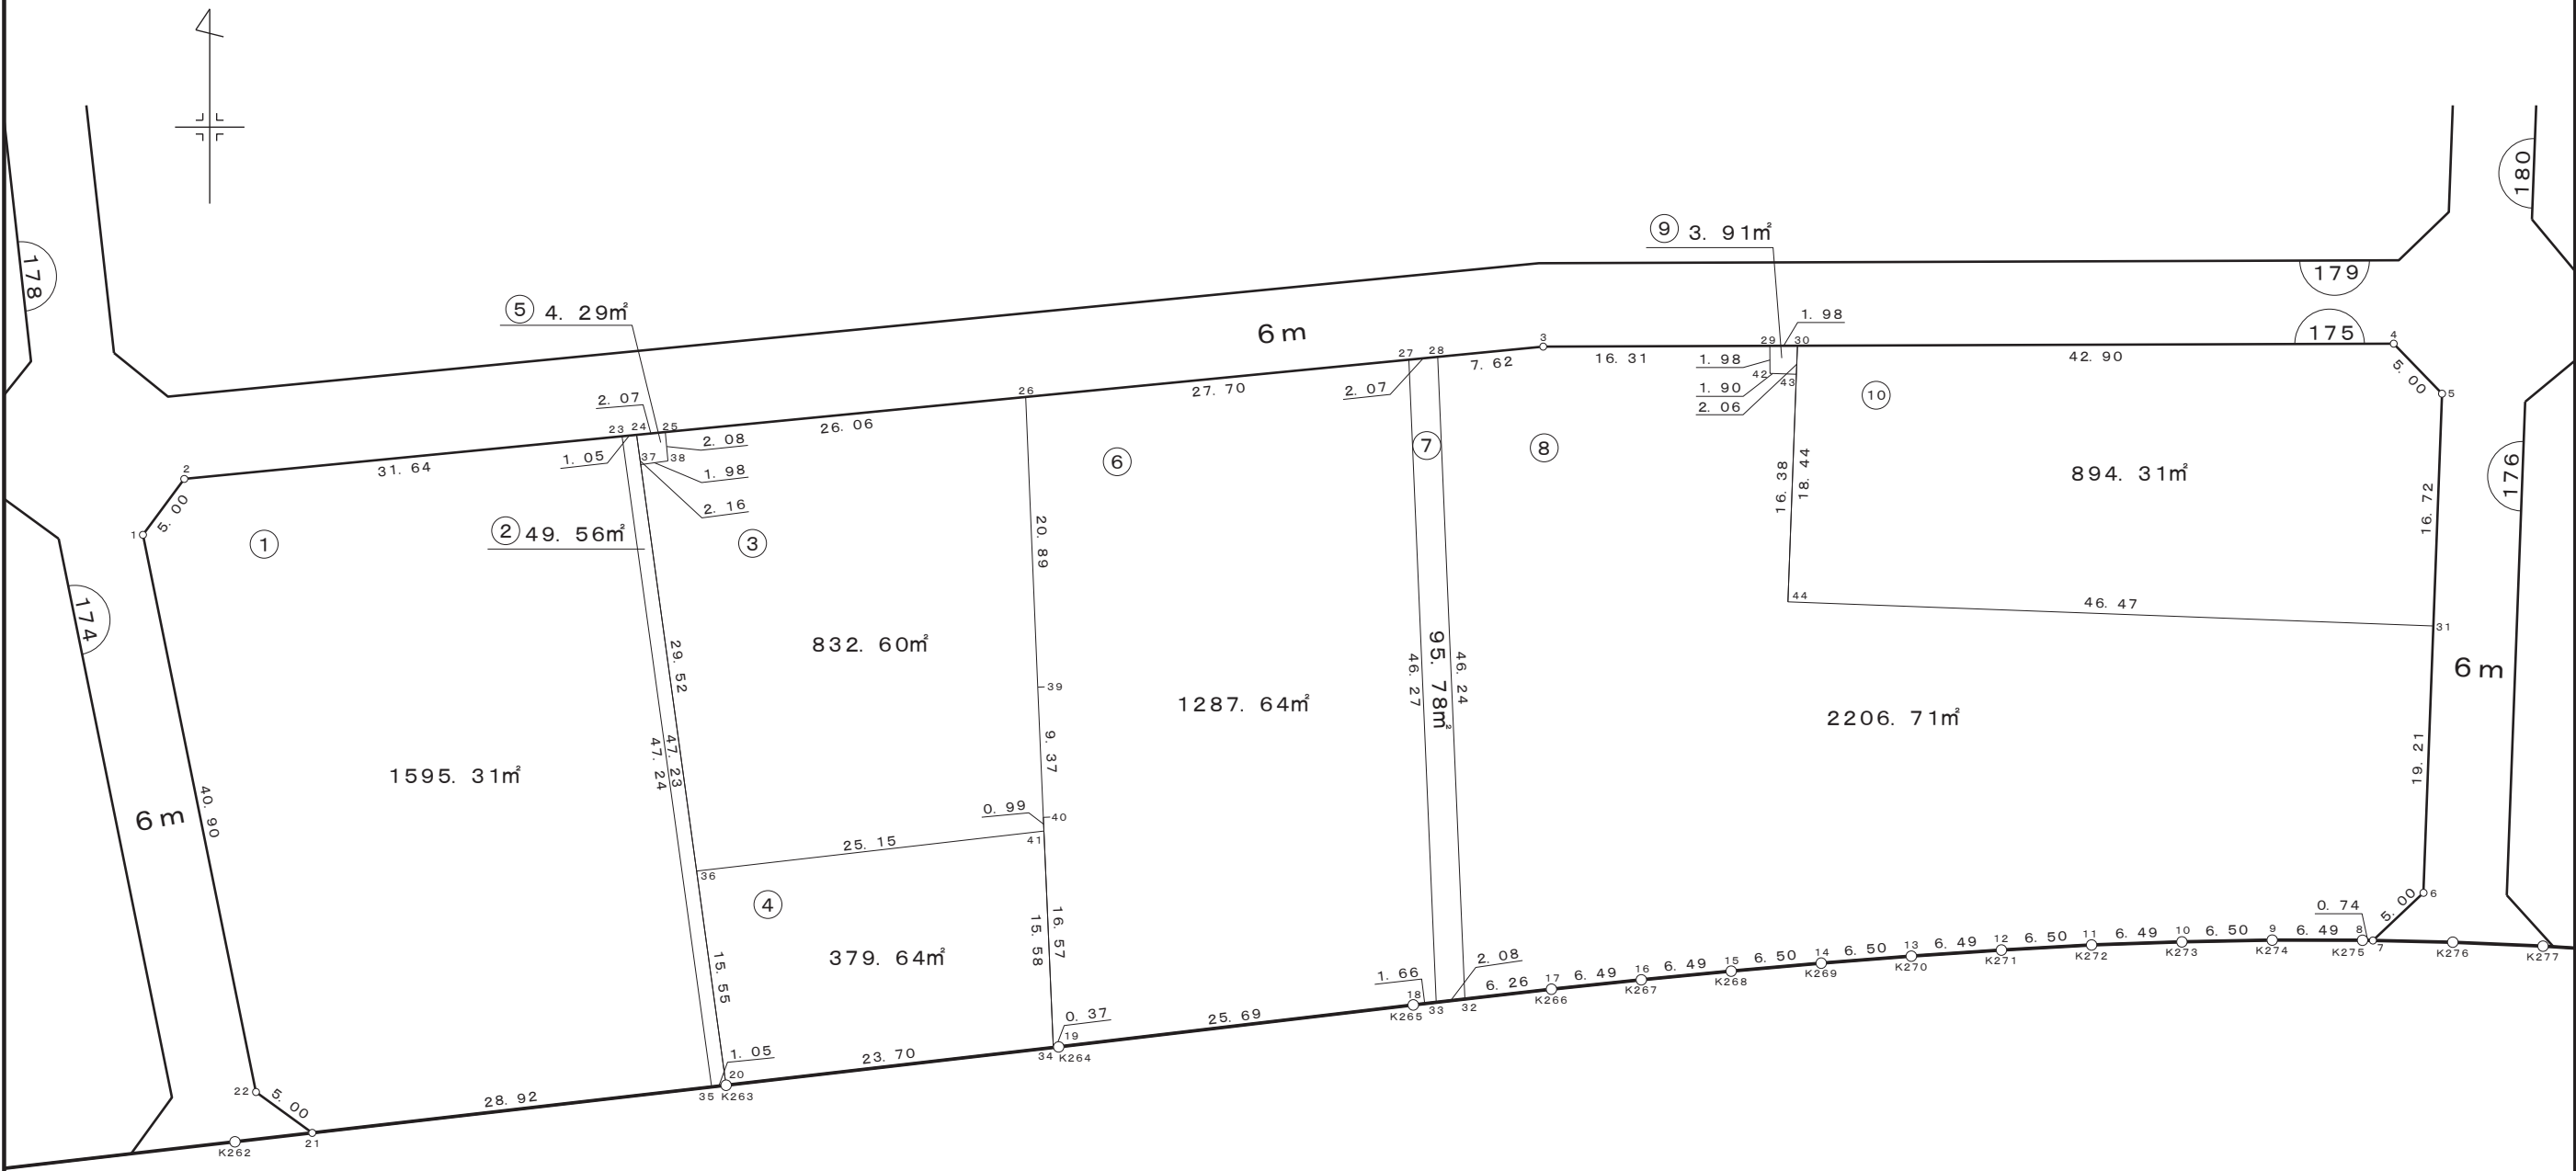


凡 例	
	街区番号
	画地番号
	道 路
123.00m²	画地面積

株式会社
日 測



画 地 確 定 図

街区番号	1 7 6
------	-------

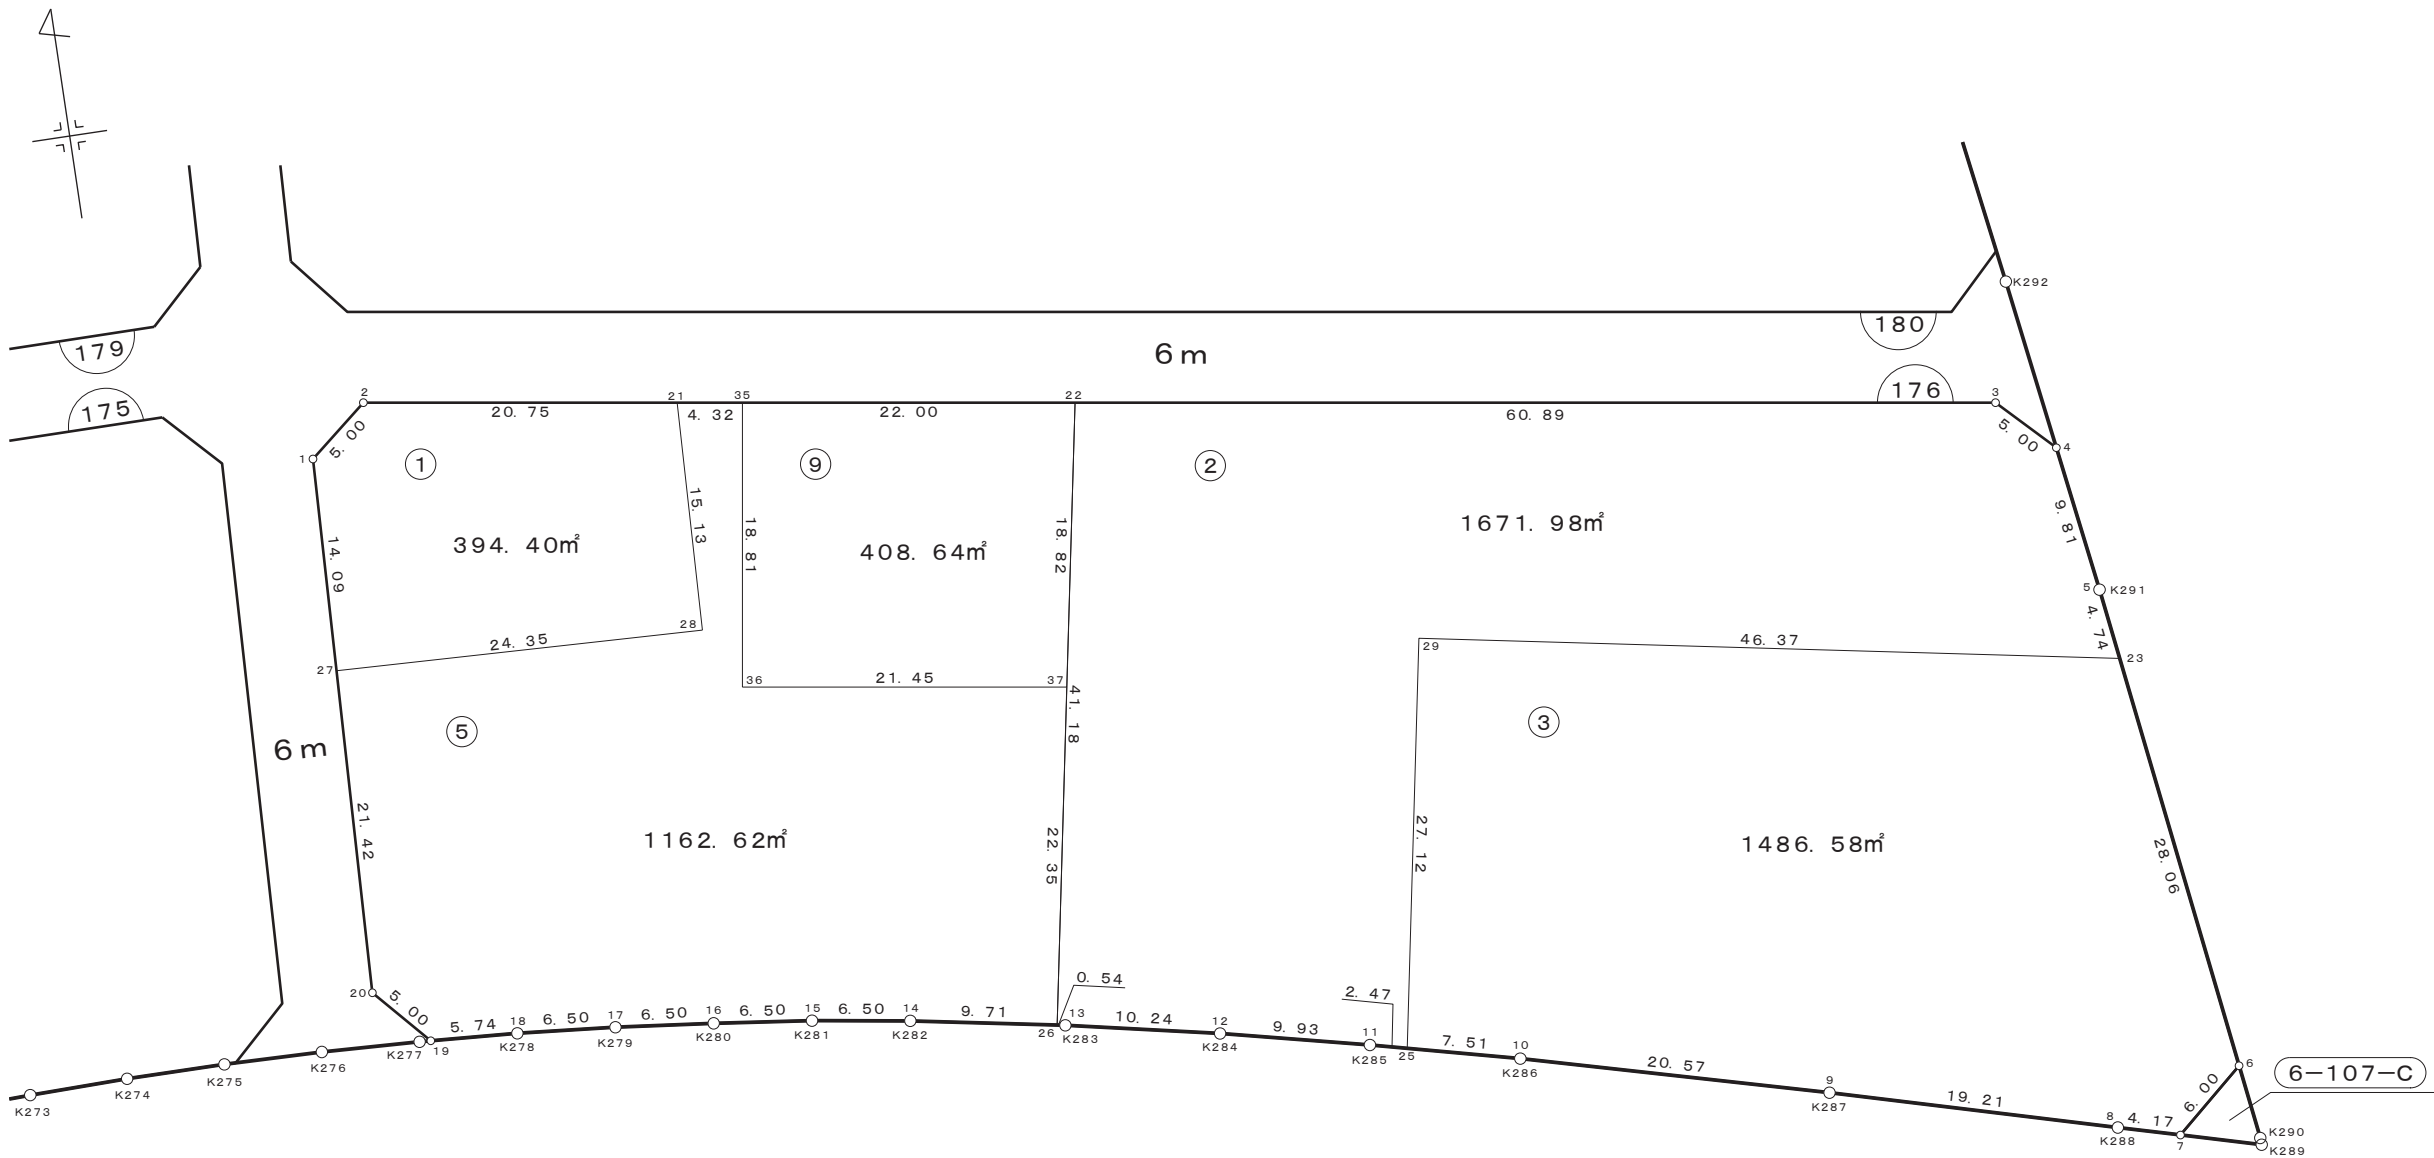

画 地 確 定 図

街区番号	1 7 8
------	-------

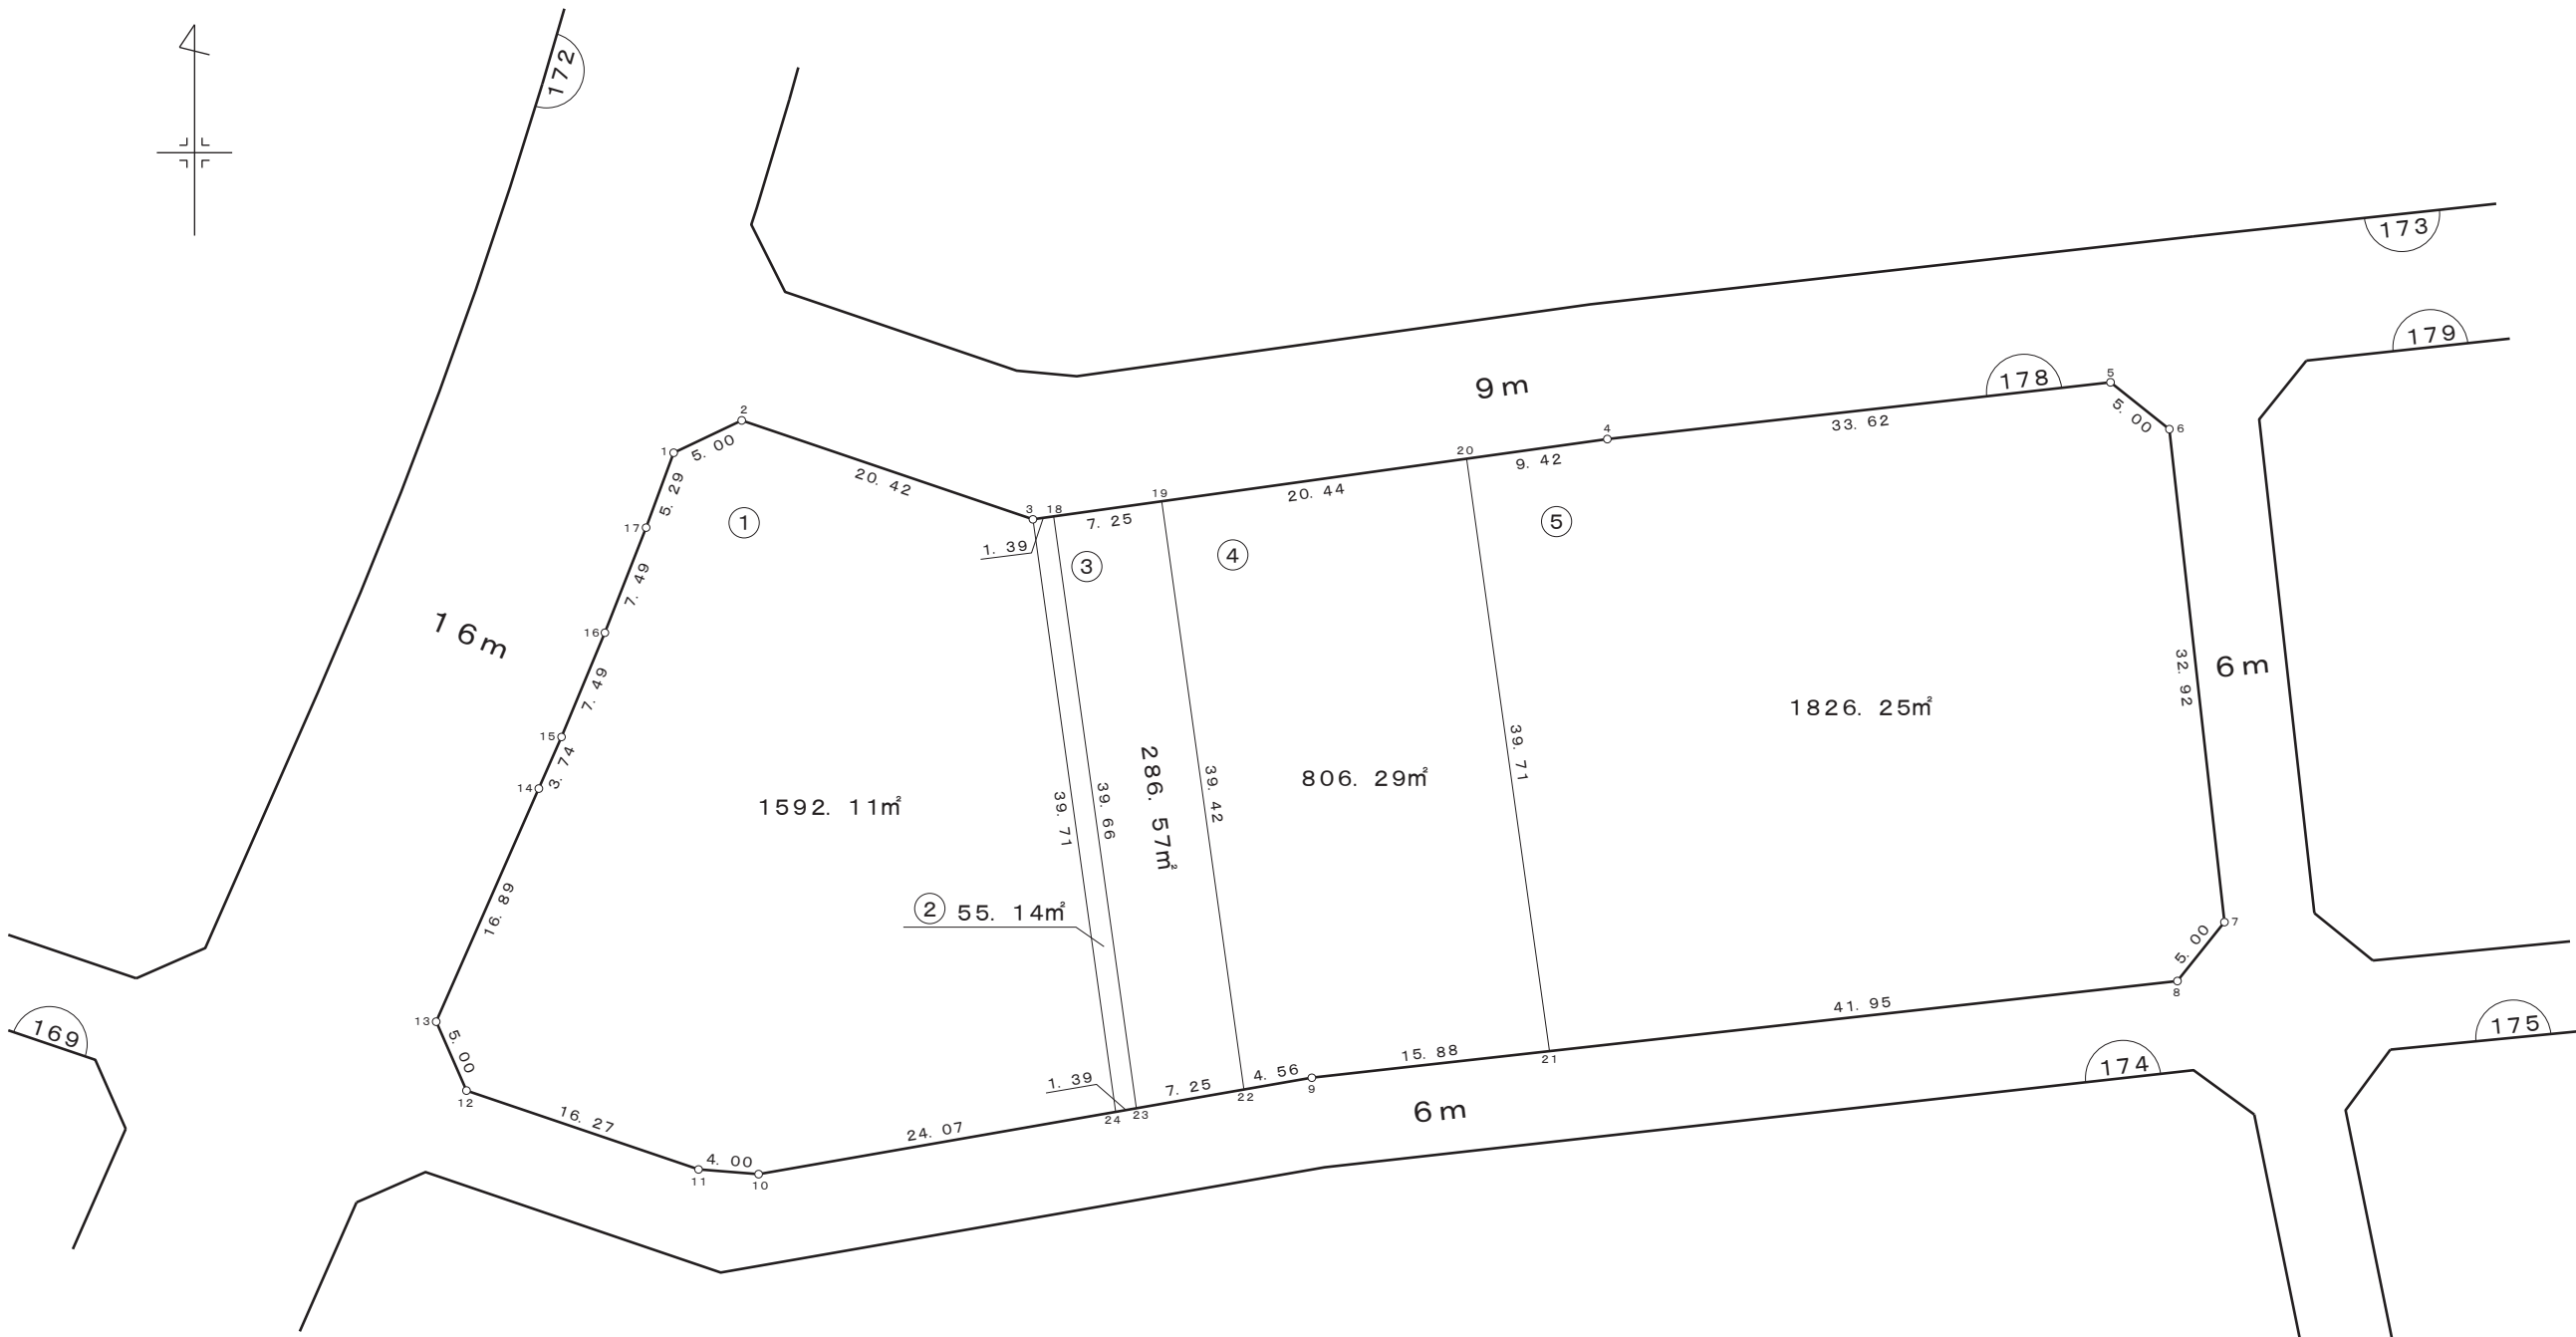
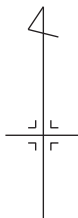


凡 例	
	街区番号
	画地番号
	道 路
	画地面積

株式会社
日 測

画 地 確 定 図

街区番号	1 7 9
------	-------

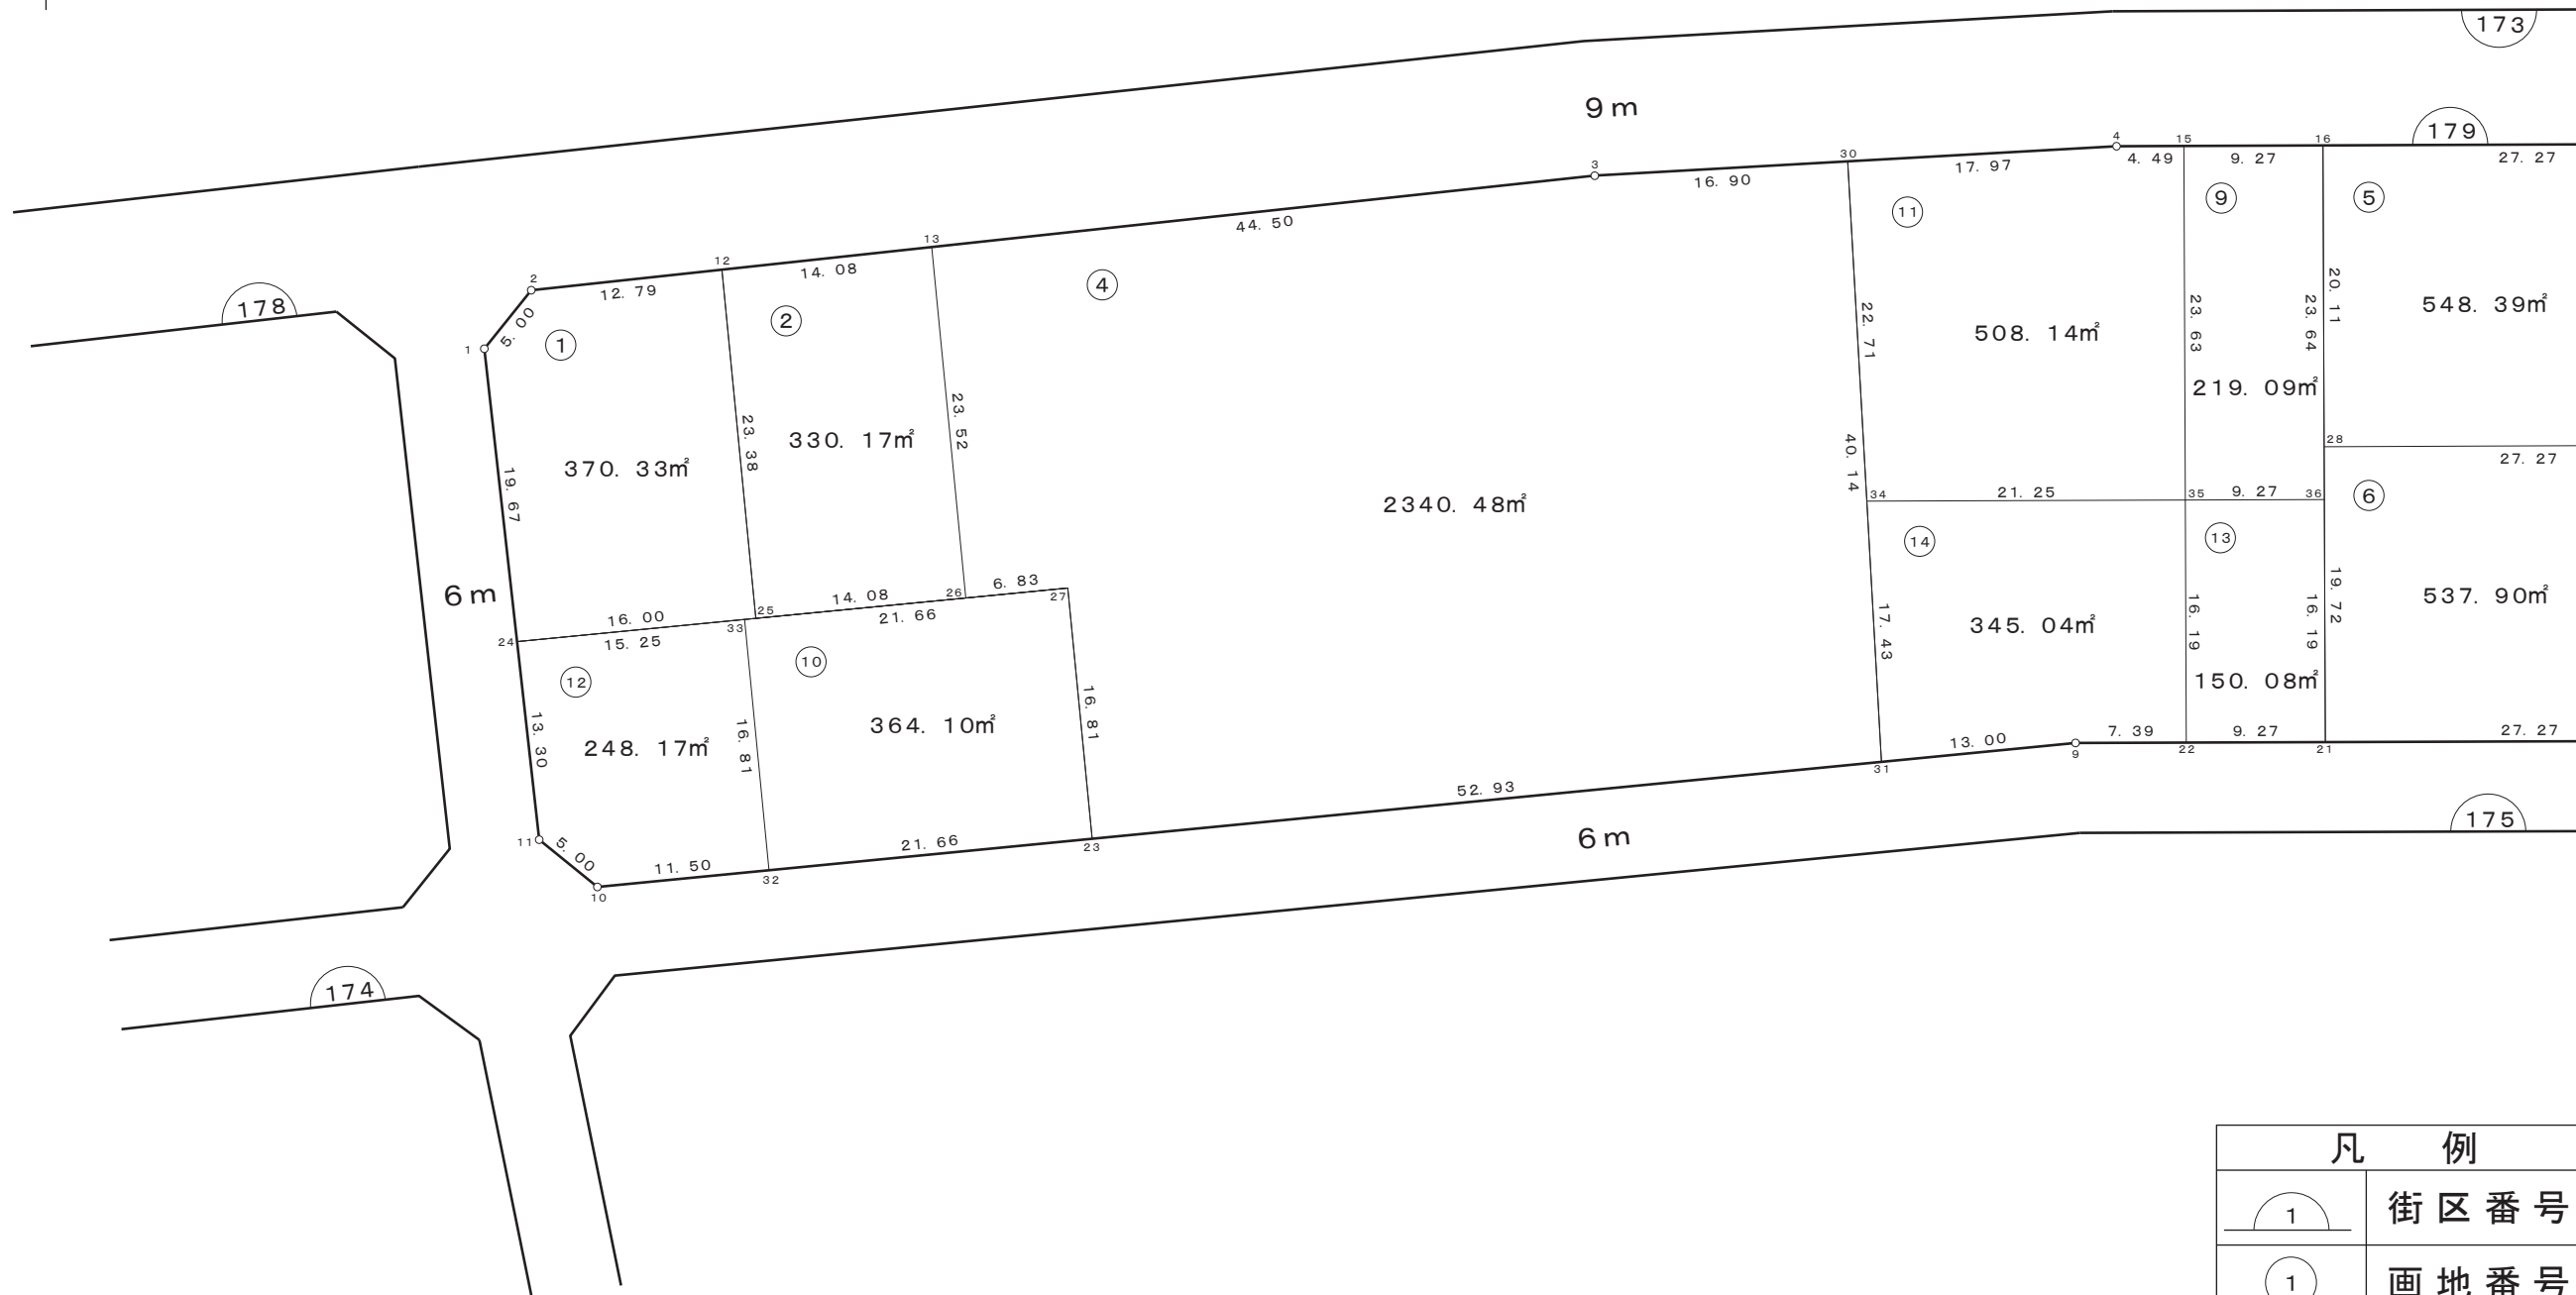
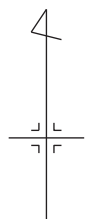


凡 例	
	街区番号
	画地番号
	道 路
	画地面積

株式会社
日 測

画 地 確 定 図

街区番号	1 7 9
------	-------

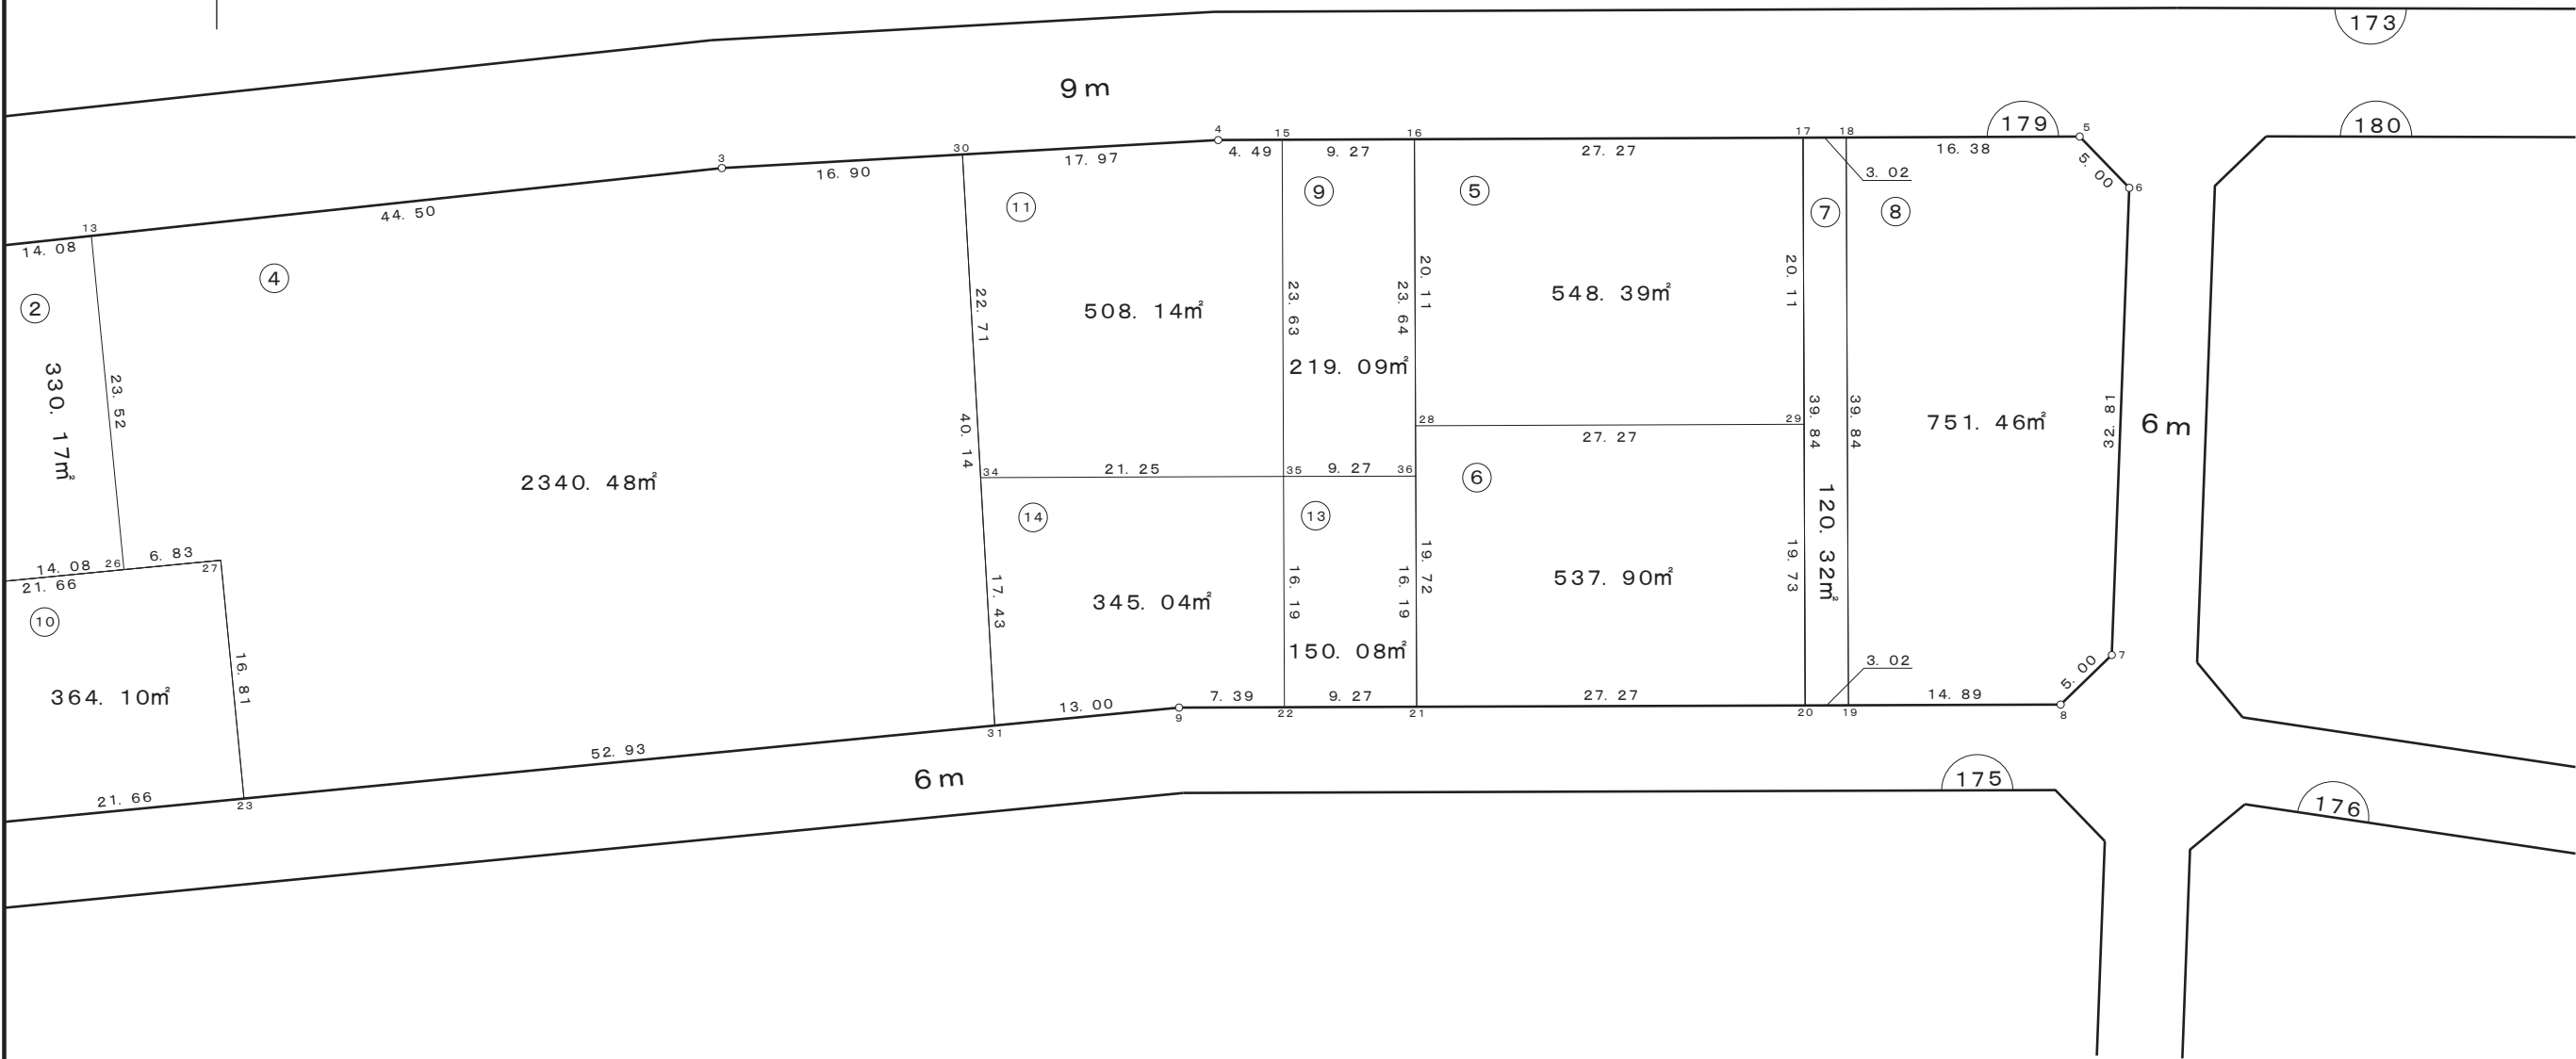
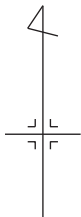


凡 例	
	街区番号
	画地番号
	道 路
123.00m ²	画地面積

株式会社
日 測

画 地 確 定 図

街区番号	1 8 0
------	-------

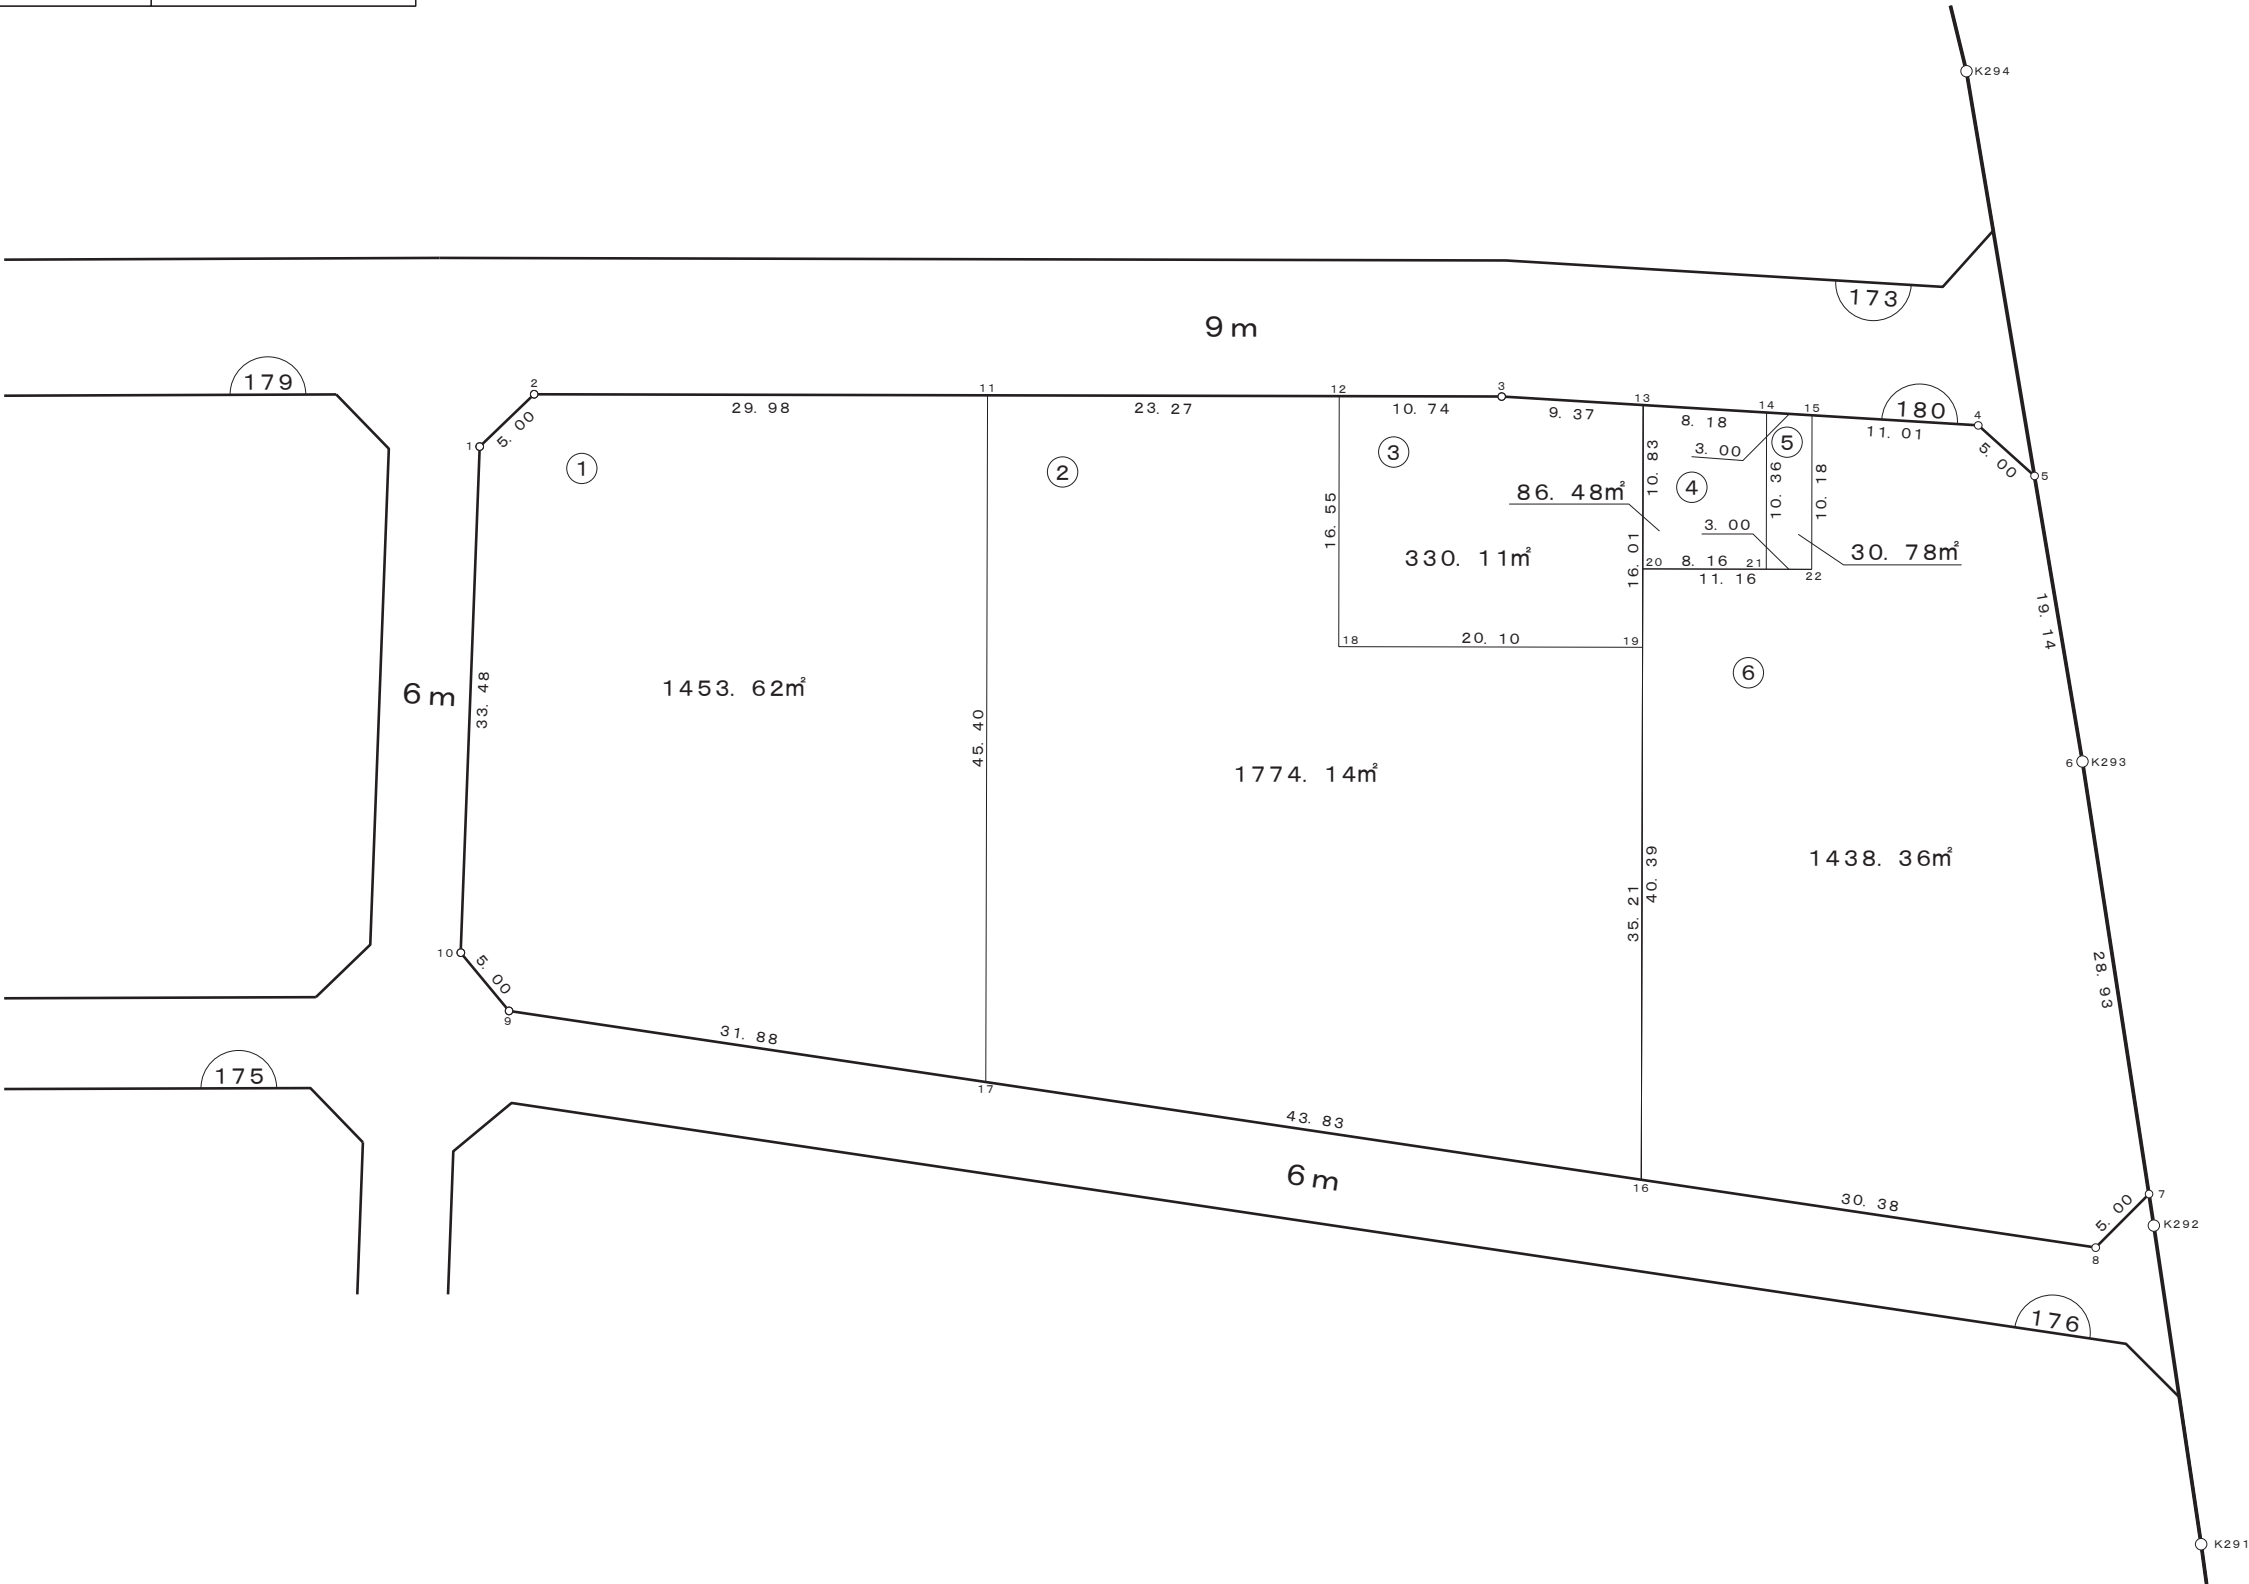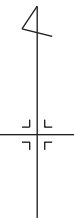

凡 例	
	街区番号
	画地番号
	道 路
123.00m²	画地面積

株式会社
日 測